


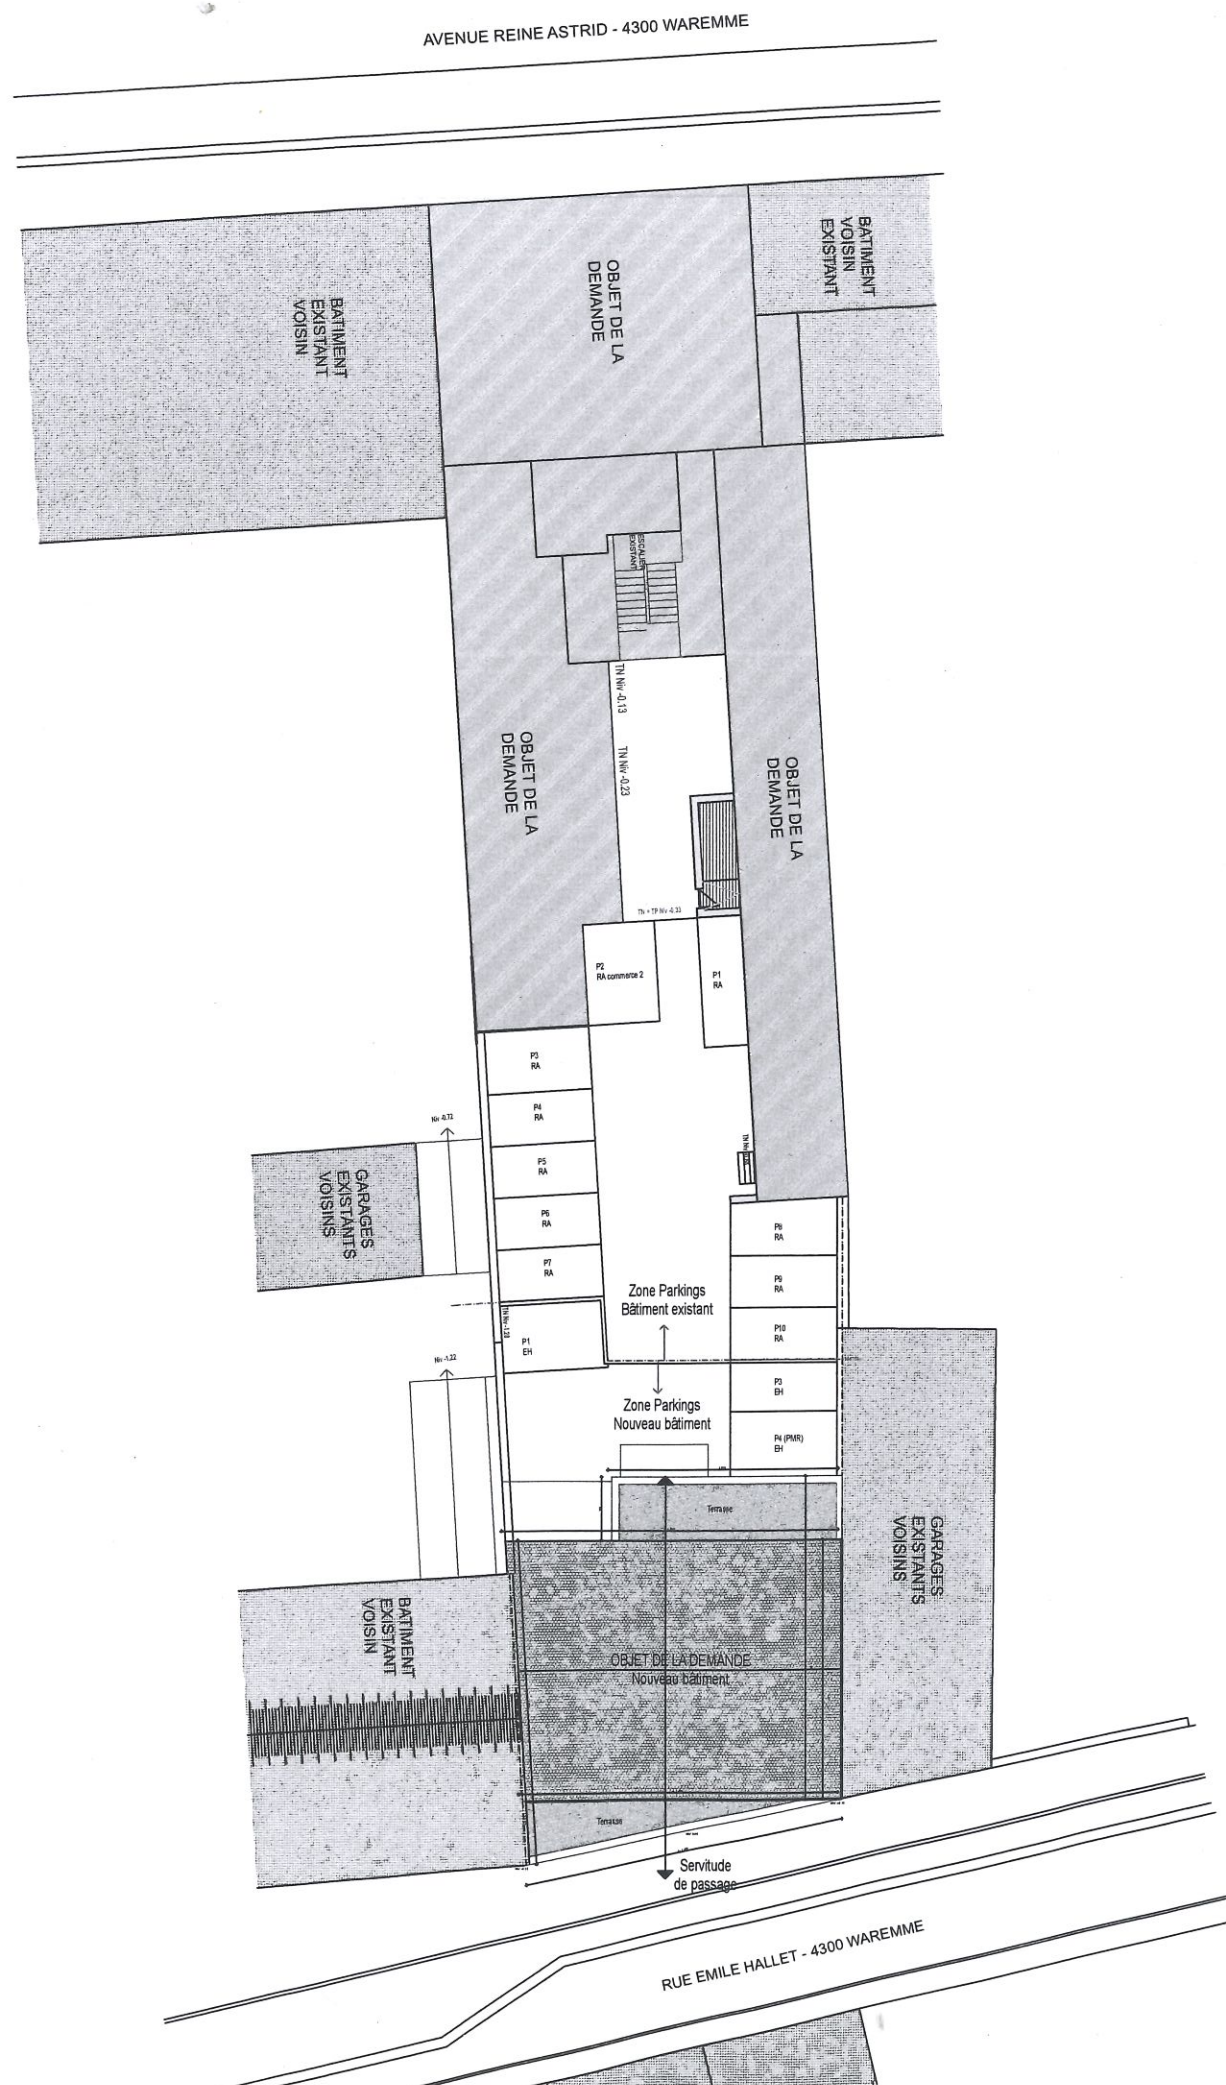

Province de LIEGE

Commune de WAREMME

RENDEUR

ABRIDA Sa
Mr PELTZER Gaël
Avenue du Dirigeable n°8
1170 Bruxelles



AGNELLO bureau d'architecture
Société Civile - sprl

Rue de l'Hotel Communal 71
4420 SAINT NICOLAS
TEL. : 04/253.54.74 FAX : 04/226.09.03
E-mail : archi@architectureagnello.be

Architecte gérant : AGNELLO R.

Associé : CECCATO P.

ARCHITECTE

AGNELLO Rosario

TRAVAUX

Transformation d'un immeuble à appartements

SITUATION
4300 Waremme
Rue Reine Astrid

CADASTRE (ou l'ayant été)

AUTORISATION

SAINT NICOLAS, le Avril 2016

ECHELLE : 1/100e, 1/50e

DOSSIER N° 1510 - 13 Abrida

Plans de vente

A₁

POUR ACCORD
RENDEUR


MODIFICATION


ARCHITECTE


DESSIN & CONCEPTION : SCHORKOPS Gaël

Les cotes sont à vérifier par les Entrepreneurs


à compléter par plans d'étude de stabilité

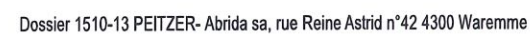

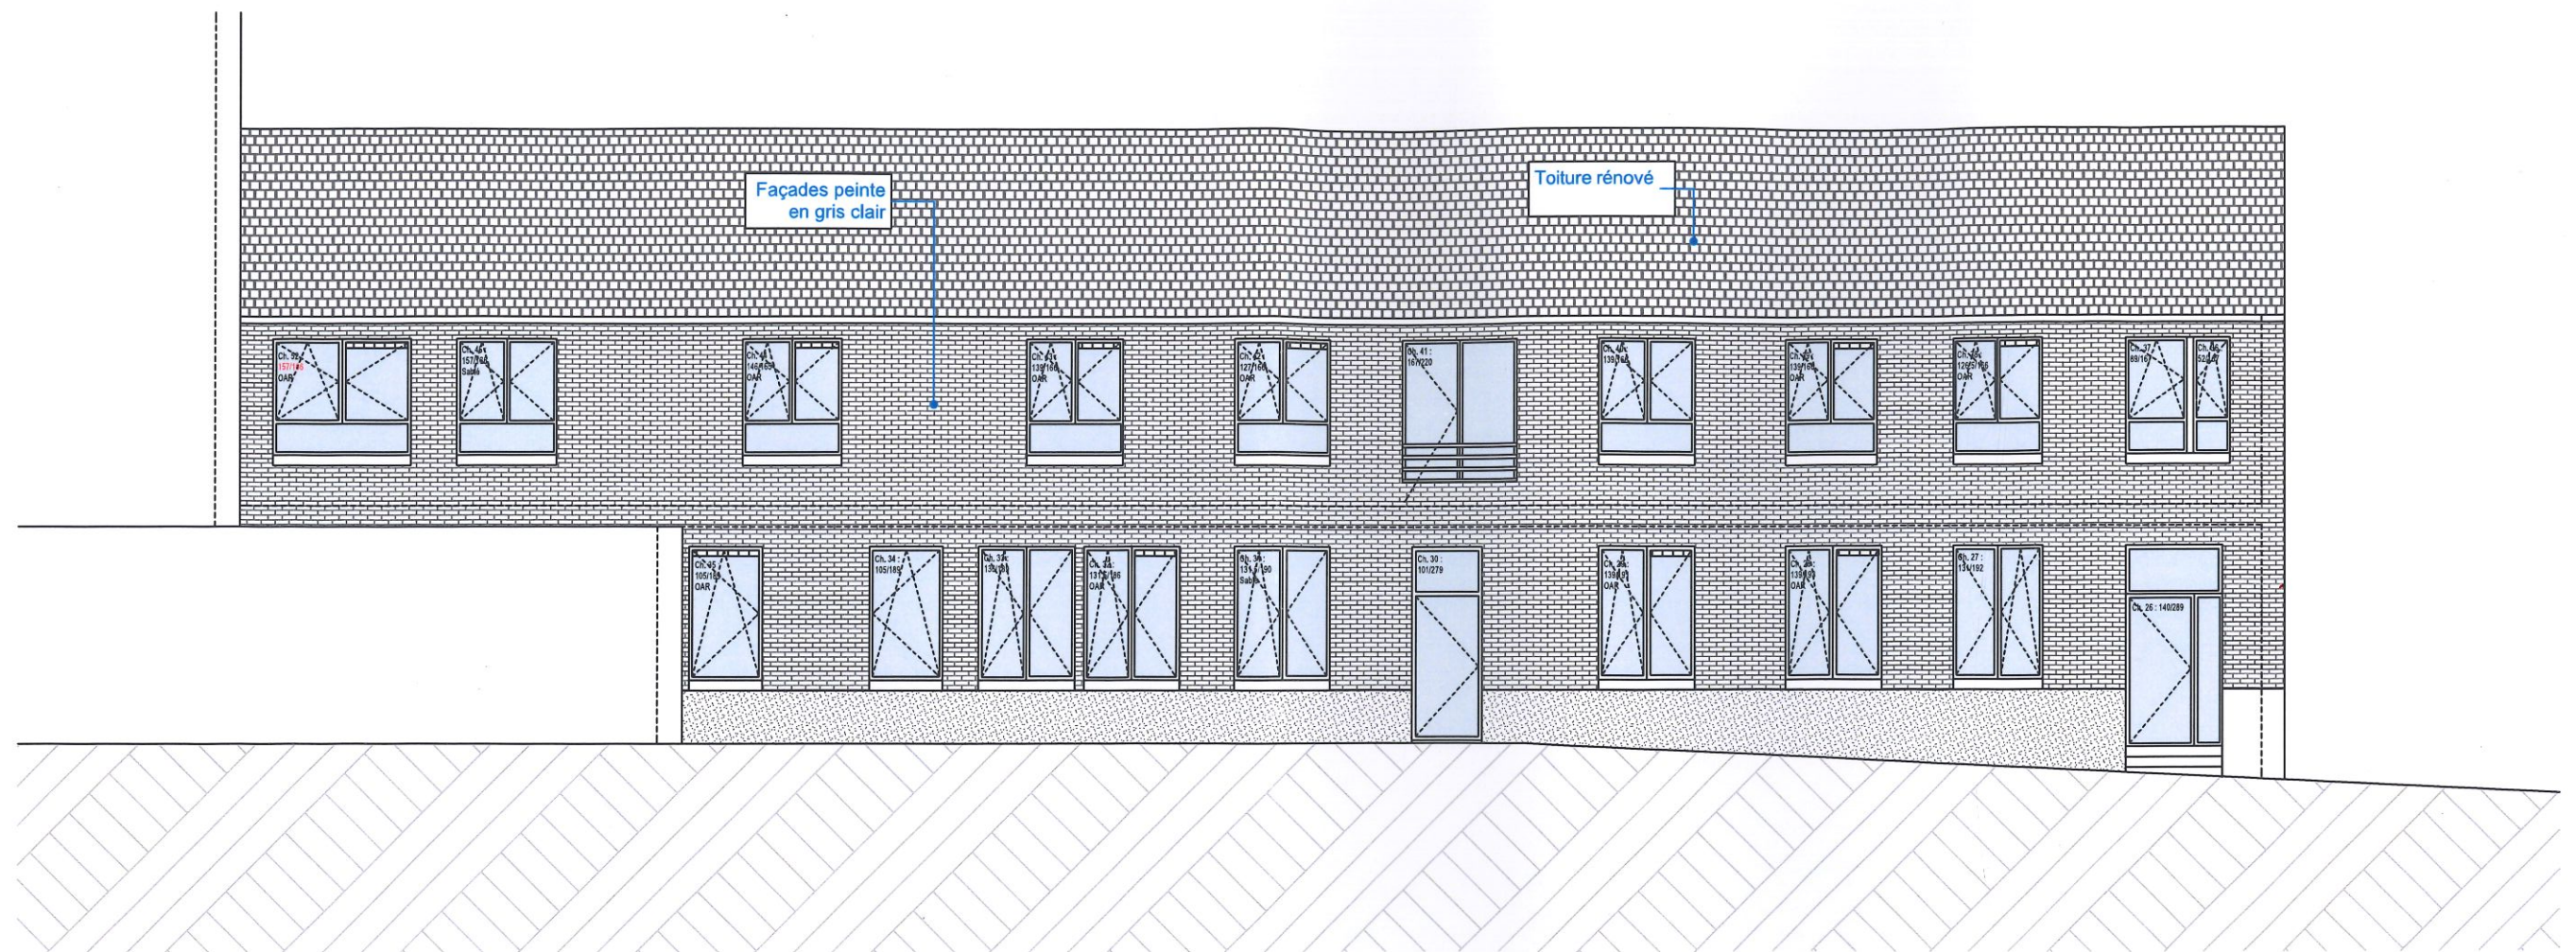

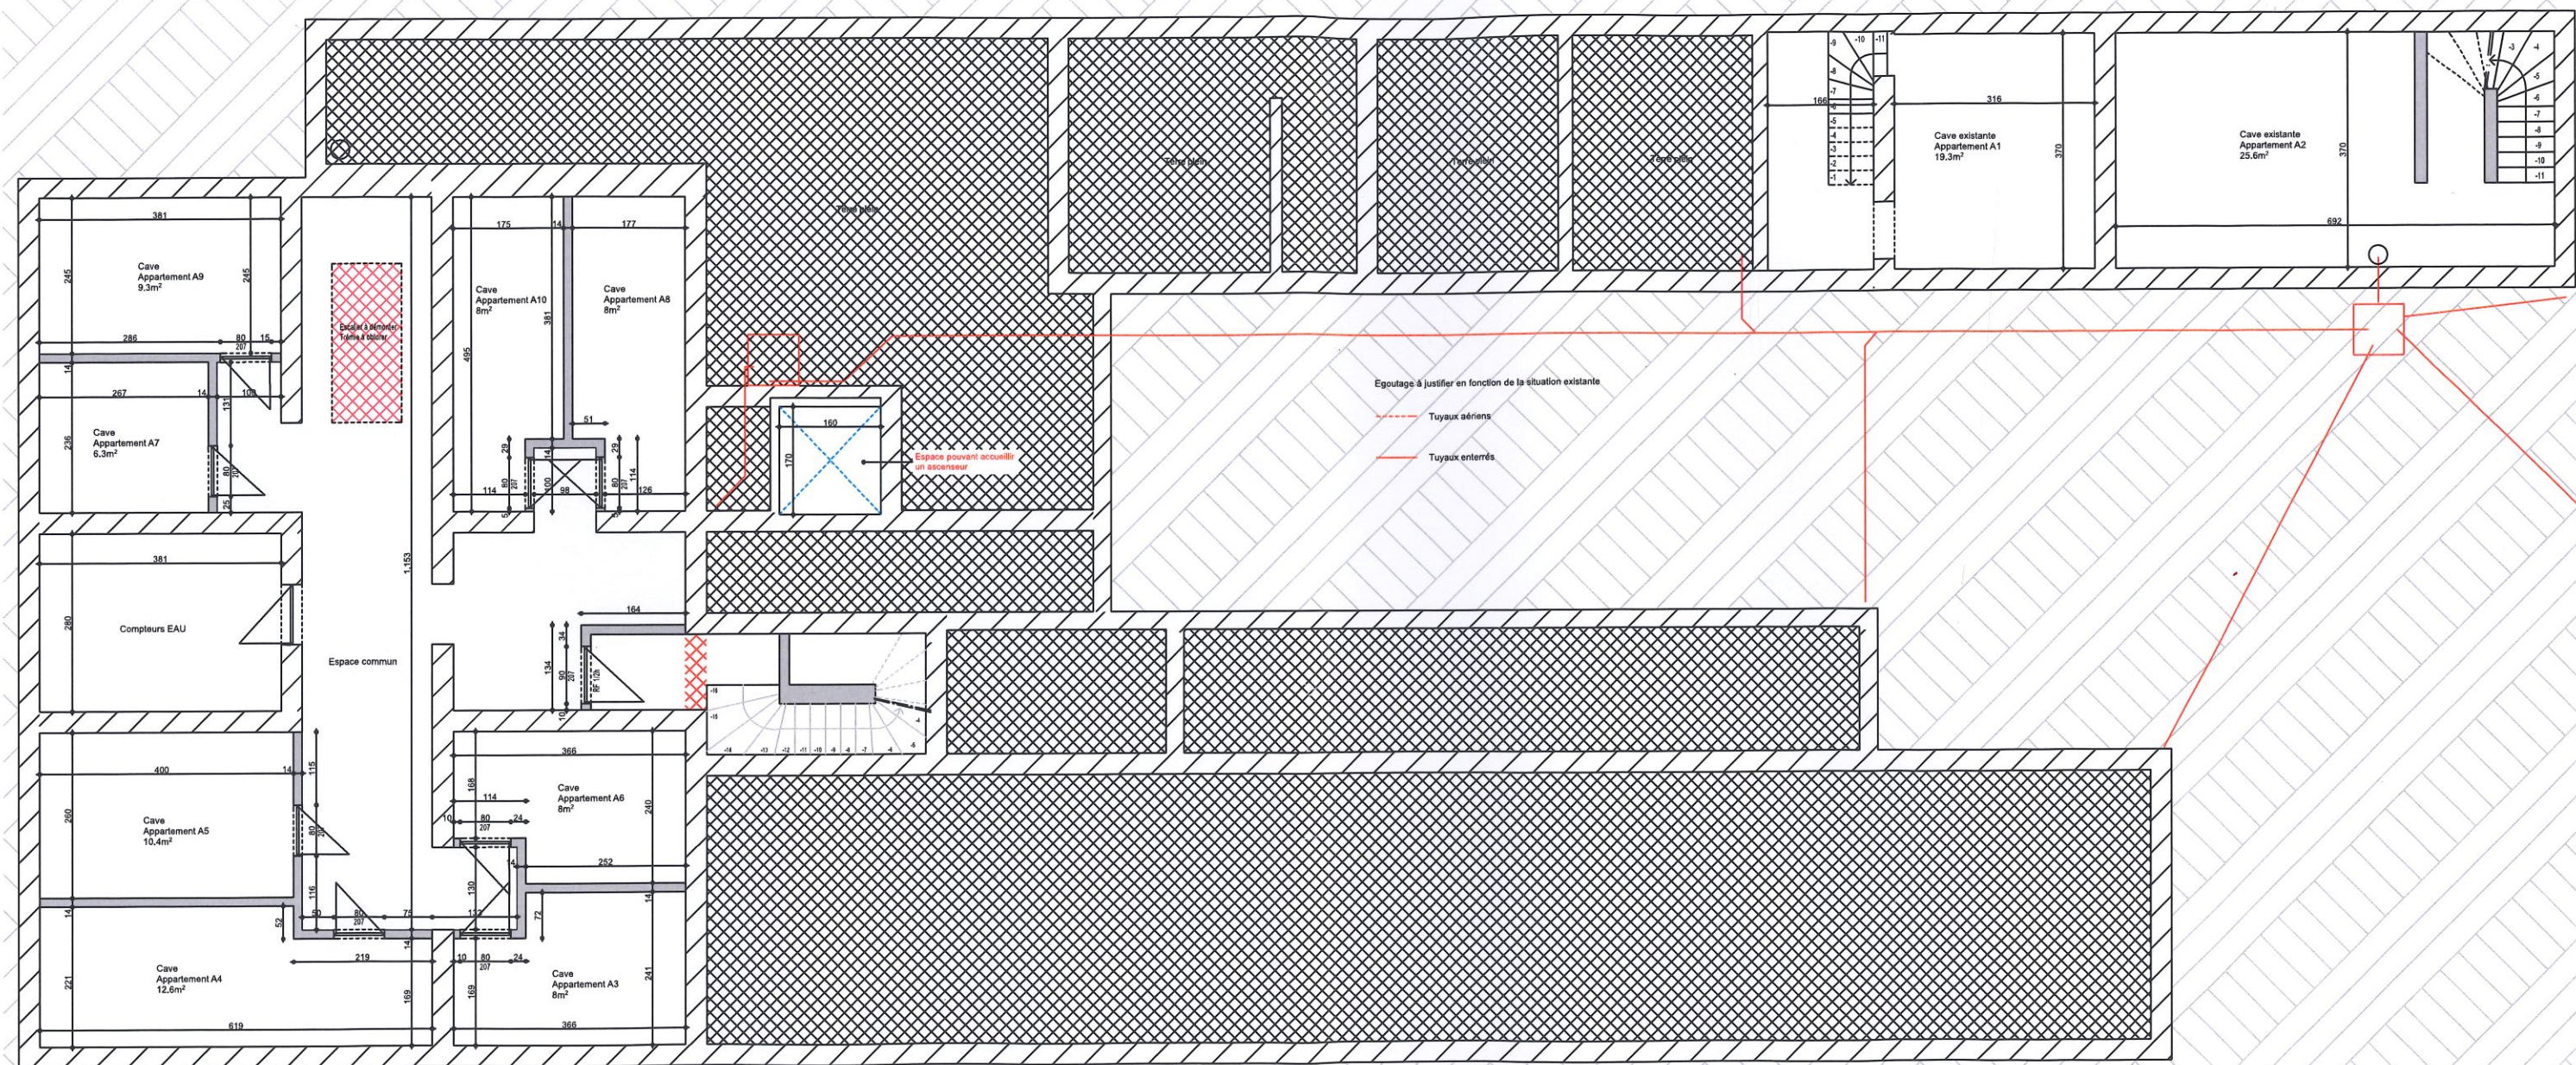

Caves

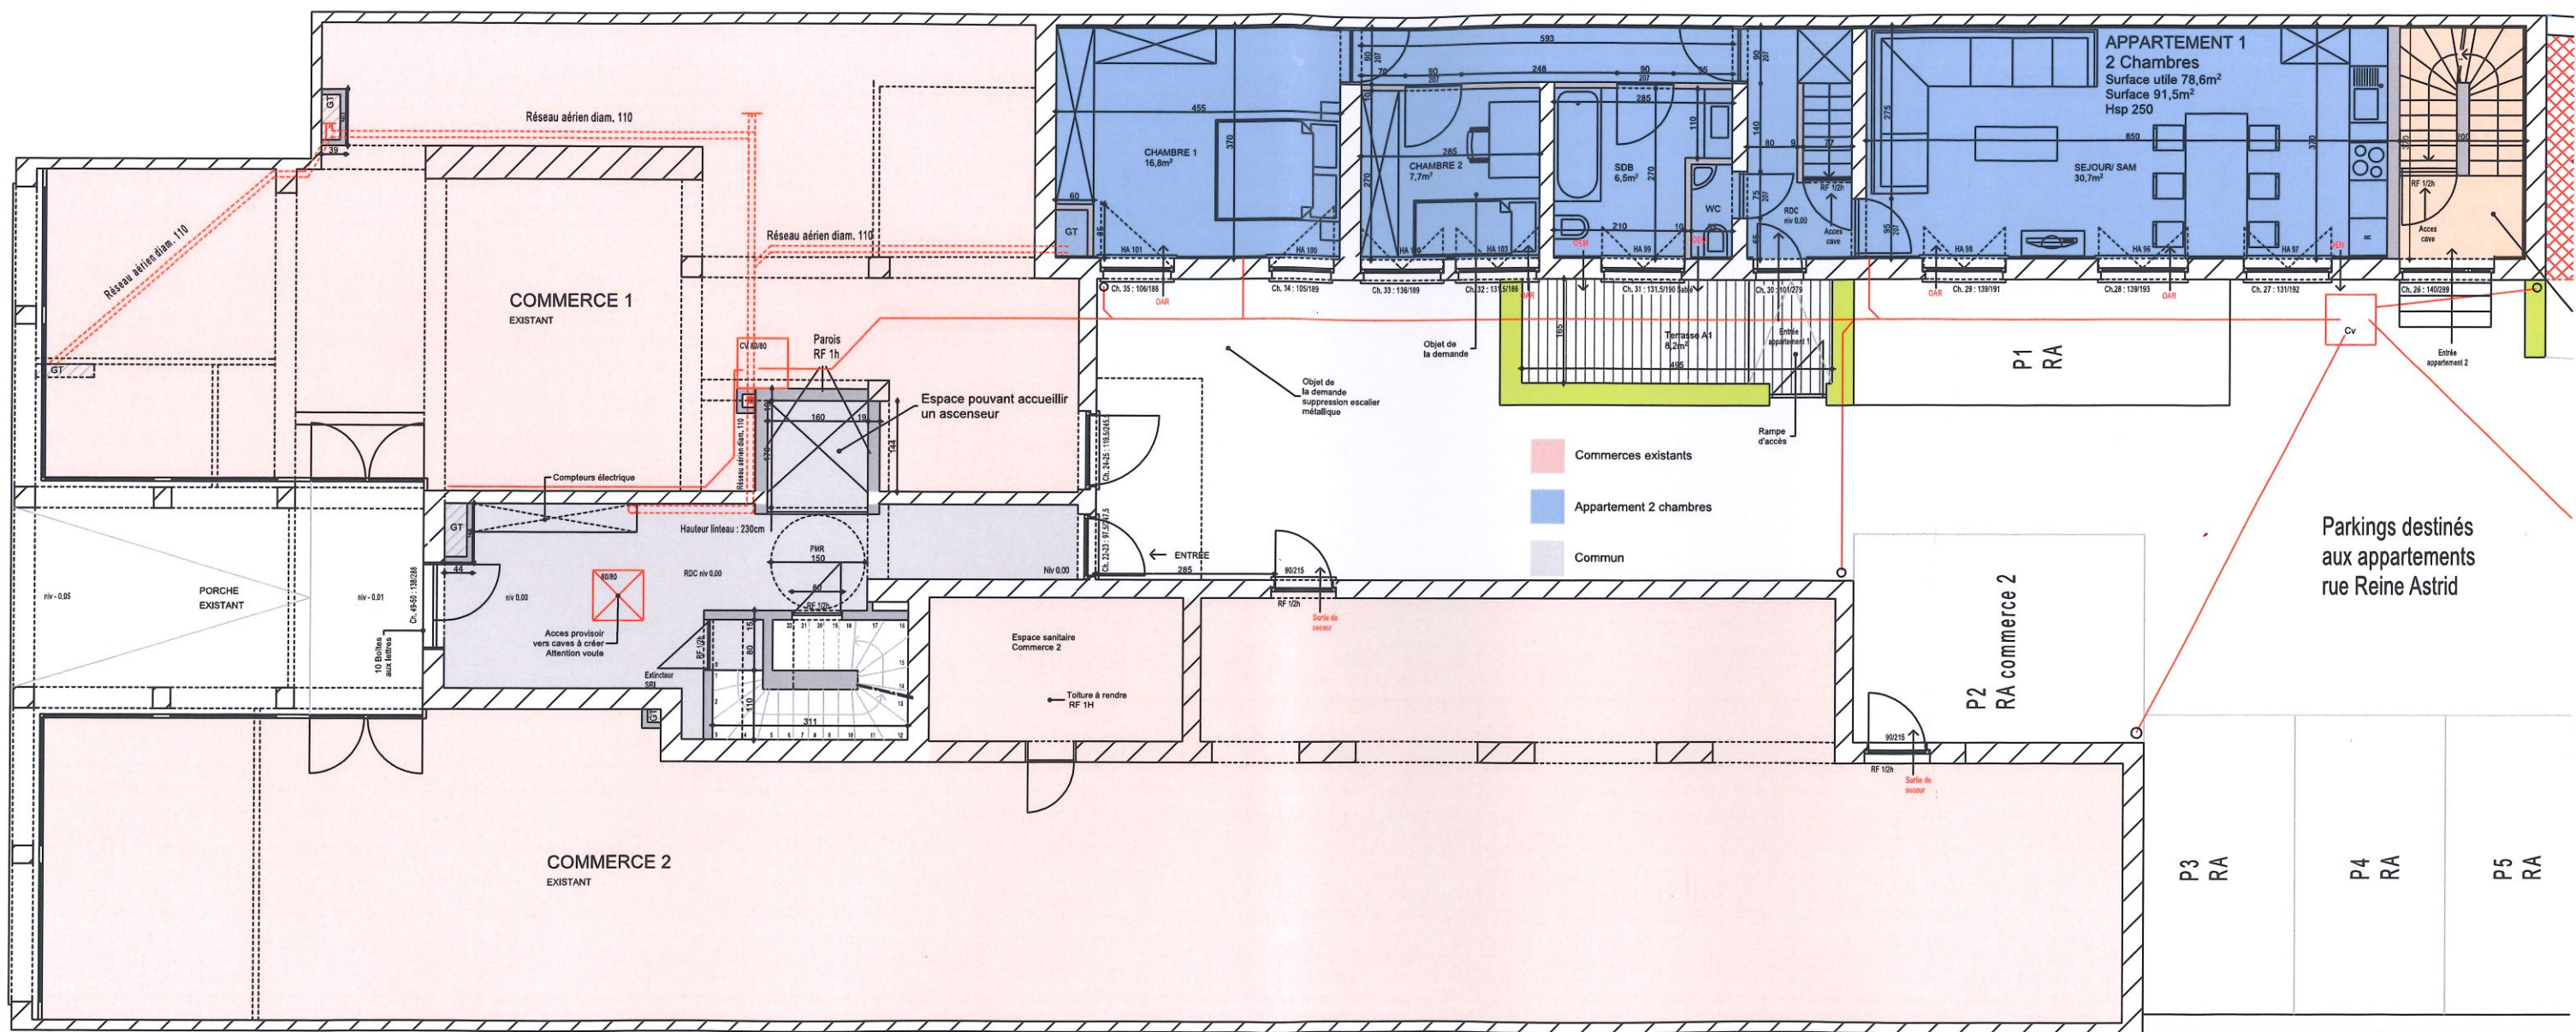

Rez de chaussée



