


WAREMME (LIÈGE)

PLAN DE MESURAGE ET DIVISION

DEMANDEUR :

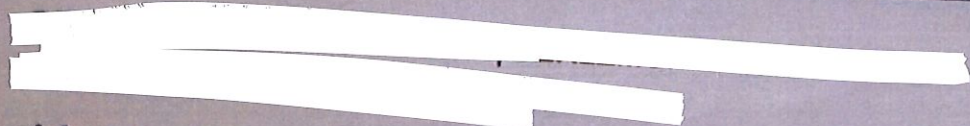

SITUATION Géographique :


Rue de Huy, 56 | 4300 WAREMME

SITUATION Cadastrale :

WAREMME, 1ère division, section C, 884L7

OBJET :

Plan de mesurage et division dans le cadre d'un rapport de quotités

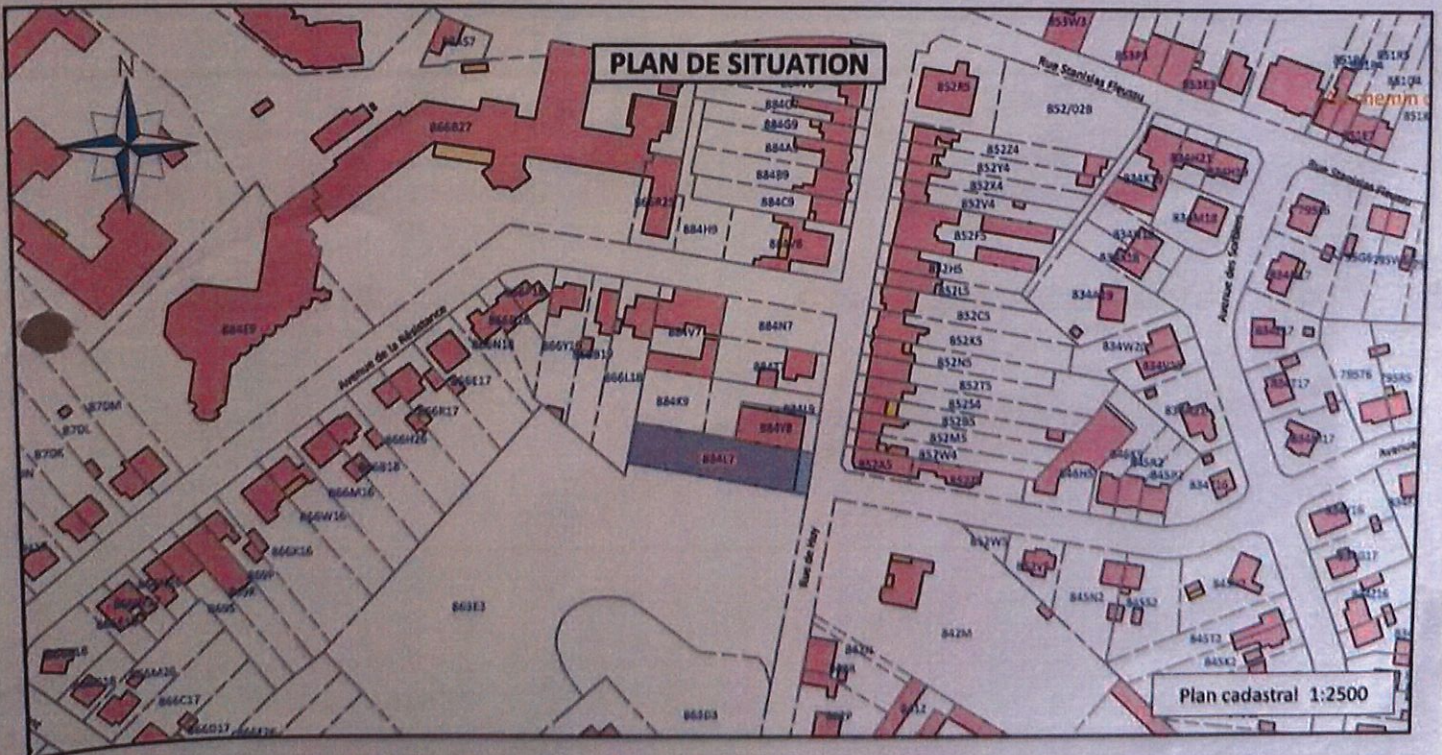

Nicolas SARTON, géomètre expert assermenté par devant le Tribunal de Première Instance de Liège. GEO 101168.

Signature :



138, Voie de l'Air Pur - 4052 BEAUFAYS
GSM: 0486/87.14.67
Numéro d'entreprise : 0553.785.965
www.4dm.be | info@4dm.be

1:100 & 1:150

Levé par : NR

Dressé par : RL & NS











Précad n°64074-10427

Le : 30/06/2022

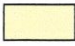Le : 14/07/2022

Dossier : 2022-108

Tableau de coordonnées			
Point	X	Y	Description
1	986.22	2003.89	Bordure
2	1001.21	2003.81	Non Matérialisé
3	1001.20	2000.02	Bâtiment
4	1001.19	1982.14	Bâtiment
5	1001.10	1943.02	Bâtiment
6	1001.01	1938.54	Bâtiment
7	985.93	1938.62	Bâtiment
8	986.14	1967.21	Bâtiment
9	986.21	2000.02	Bâtiment
10	1001.20	1990.62	Bâtiment
11	994.30	1990.66	Bâtiment
12	994.31	1992.37	Bâtiment
13	991.06	1992.35	Bâtiment
14	991.03	2000.02	Bâtiment
15	993.03	1984.23	Bâtiment
16	995.78	1984.19	Bâtiment
17	995.80	1982.37	Bâtiment
18	1000.86	1982.37	Bâtiment
19	1000.81	1979.41	Bâtiment
20	1000.16	1979.42	Bâtiment
21	1000.14	1976.42	Bâtiment
22	1000.07	1976.42	Bâtiment
23	1000.06	1975.80	Bâtiment
24	996.28	1975.89	Bâtiment
25	993.00	1975.91	Bâtiment

Légende	
	Bâtiment mesuré
	Bâtiment non mesuré
SIM	Superficie intra muros (murs non compris)
SEM	Superficie extra muros (murs compris)
	P.C. Parties communes
	Lot 1 Hangar
	Lot 2 Surface commerciale
	Lot 3 Appartement
Lignes	
	Limite selon cadastre (non juridique)
	Nouvelle limite
Points	
	Compteur eau
	Compteur électrique

LOT	NIVEAU(X)	SIM	QUOTE PART
Lot 1	-1; 0	695,45	739
Lot 2	ext; 0	158,46	169
Lot 3	-1; 0; 1	86,60	92
TOTAL		940,50	1000

863E3

884L9

884L7

LOT 1
SEM :
746m²

Entrepot
SIM :
676.52m²

Mur mitoyen


43,36

43,36

-28,59 -

-39,13 -

884K9

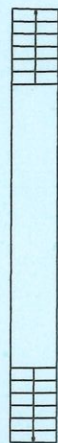

14,73

-4,48 -

-15,08 -

Mur mitoyen

2 Rez-de-Chaussée
1:150


866L18



852W4

852A5

842M

Rue de Huy

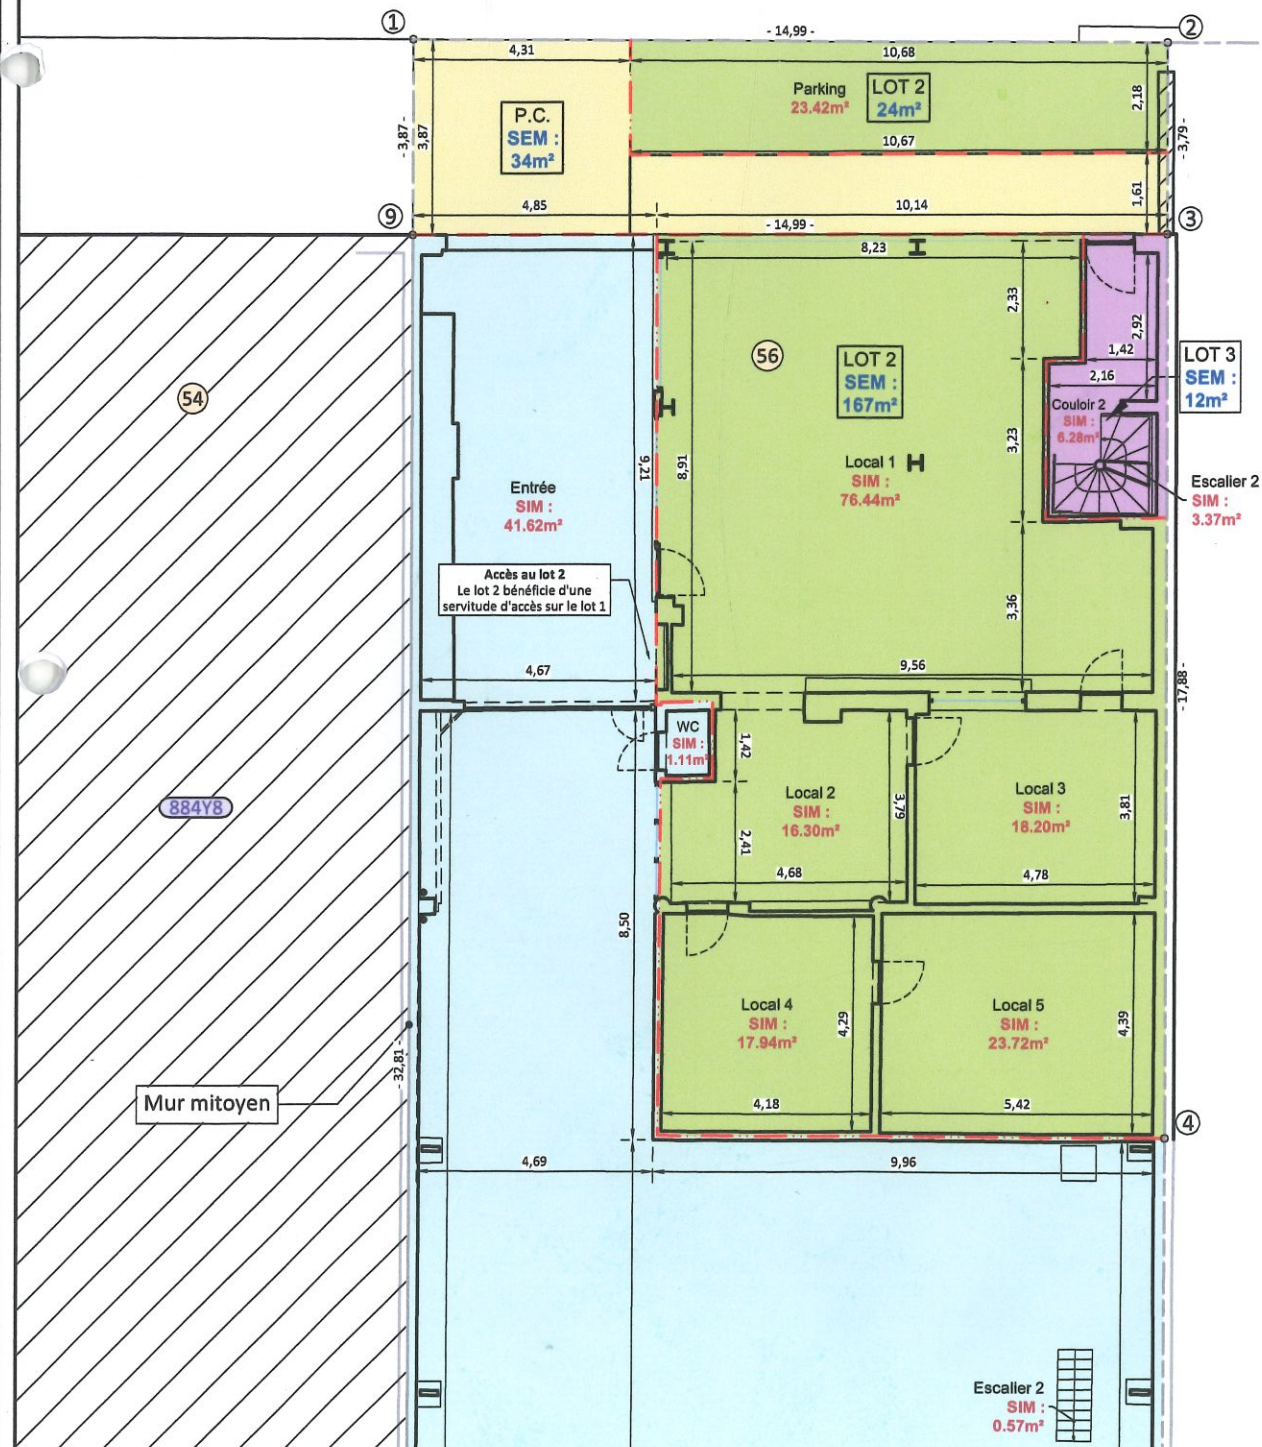

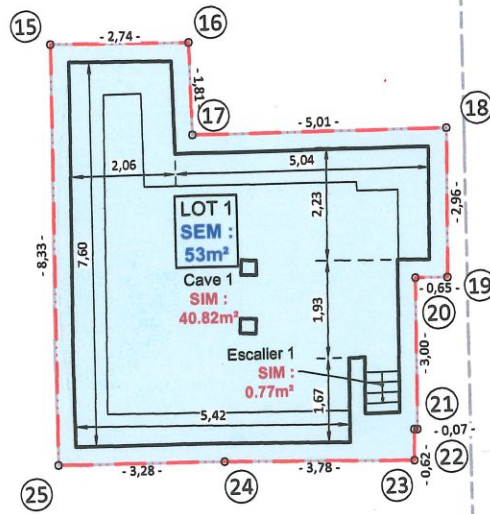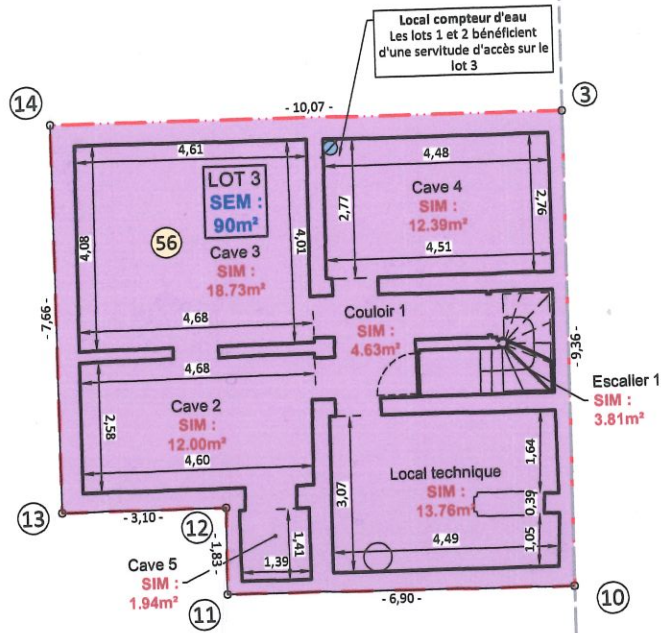

884Y8



863E3

1 Cave
1:100

852W4

852A5

842M

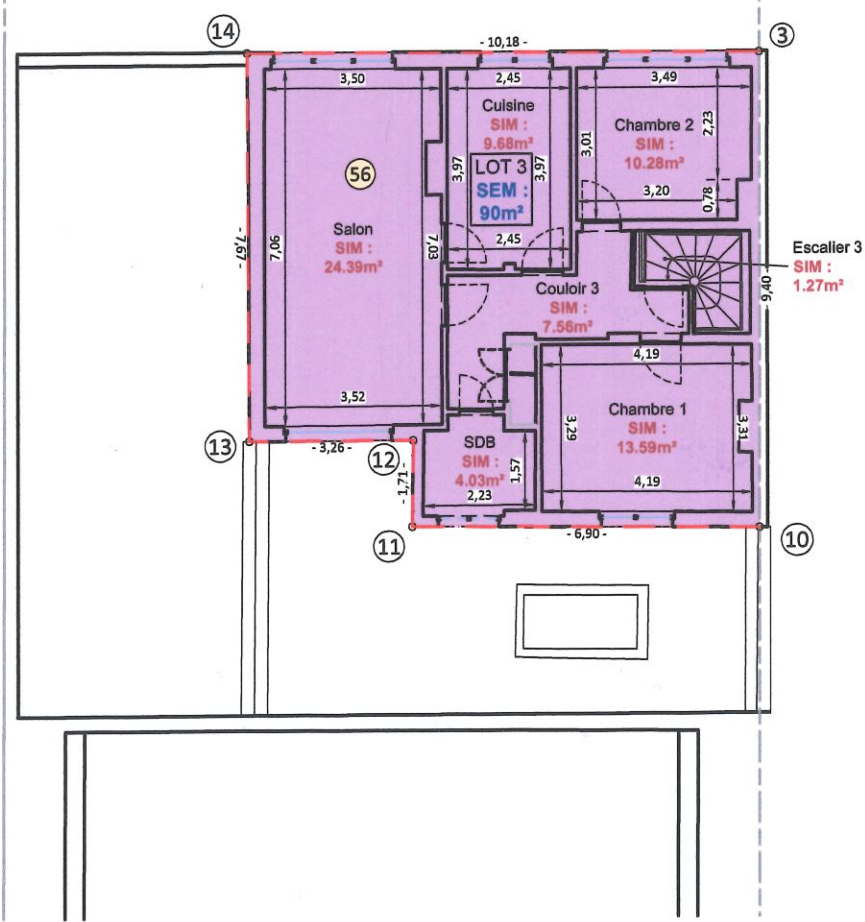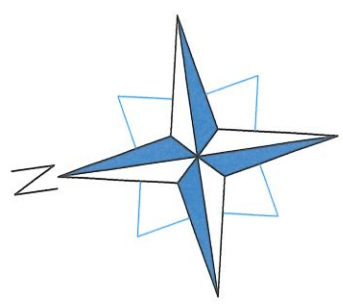

54

884Y8

3 Premier étage
1:100