
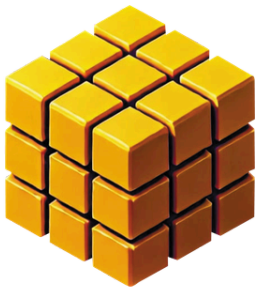


▼ rez-de-chaussée

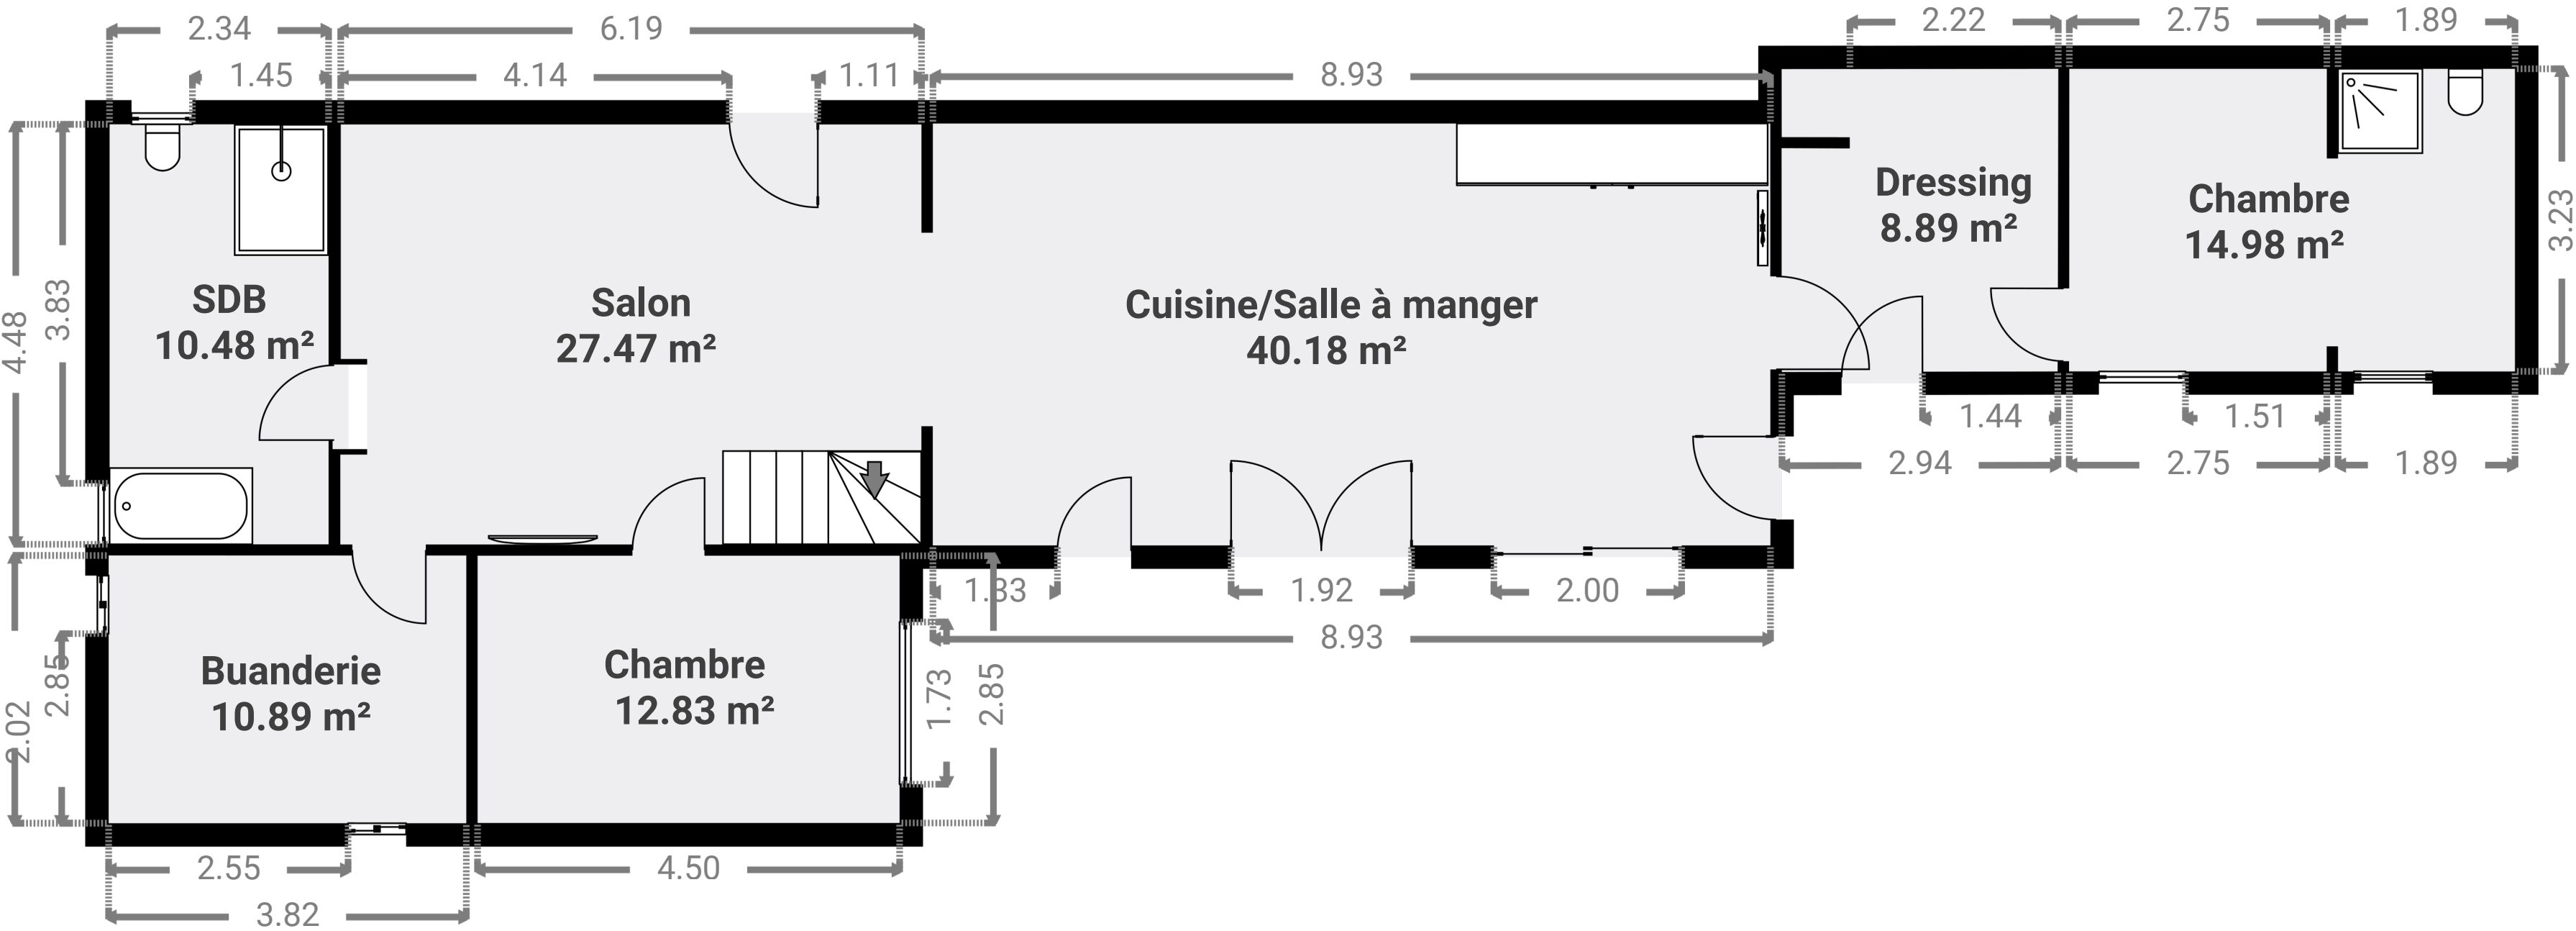

**IMMOCU3E**  
VALORISE VOS METRES CUBES

Ce plan est fourni en l'état, sans garantie quant à la qualité et à la précision des dimensions