


▼ 1er étage

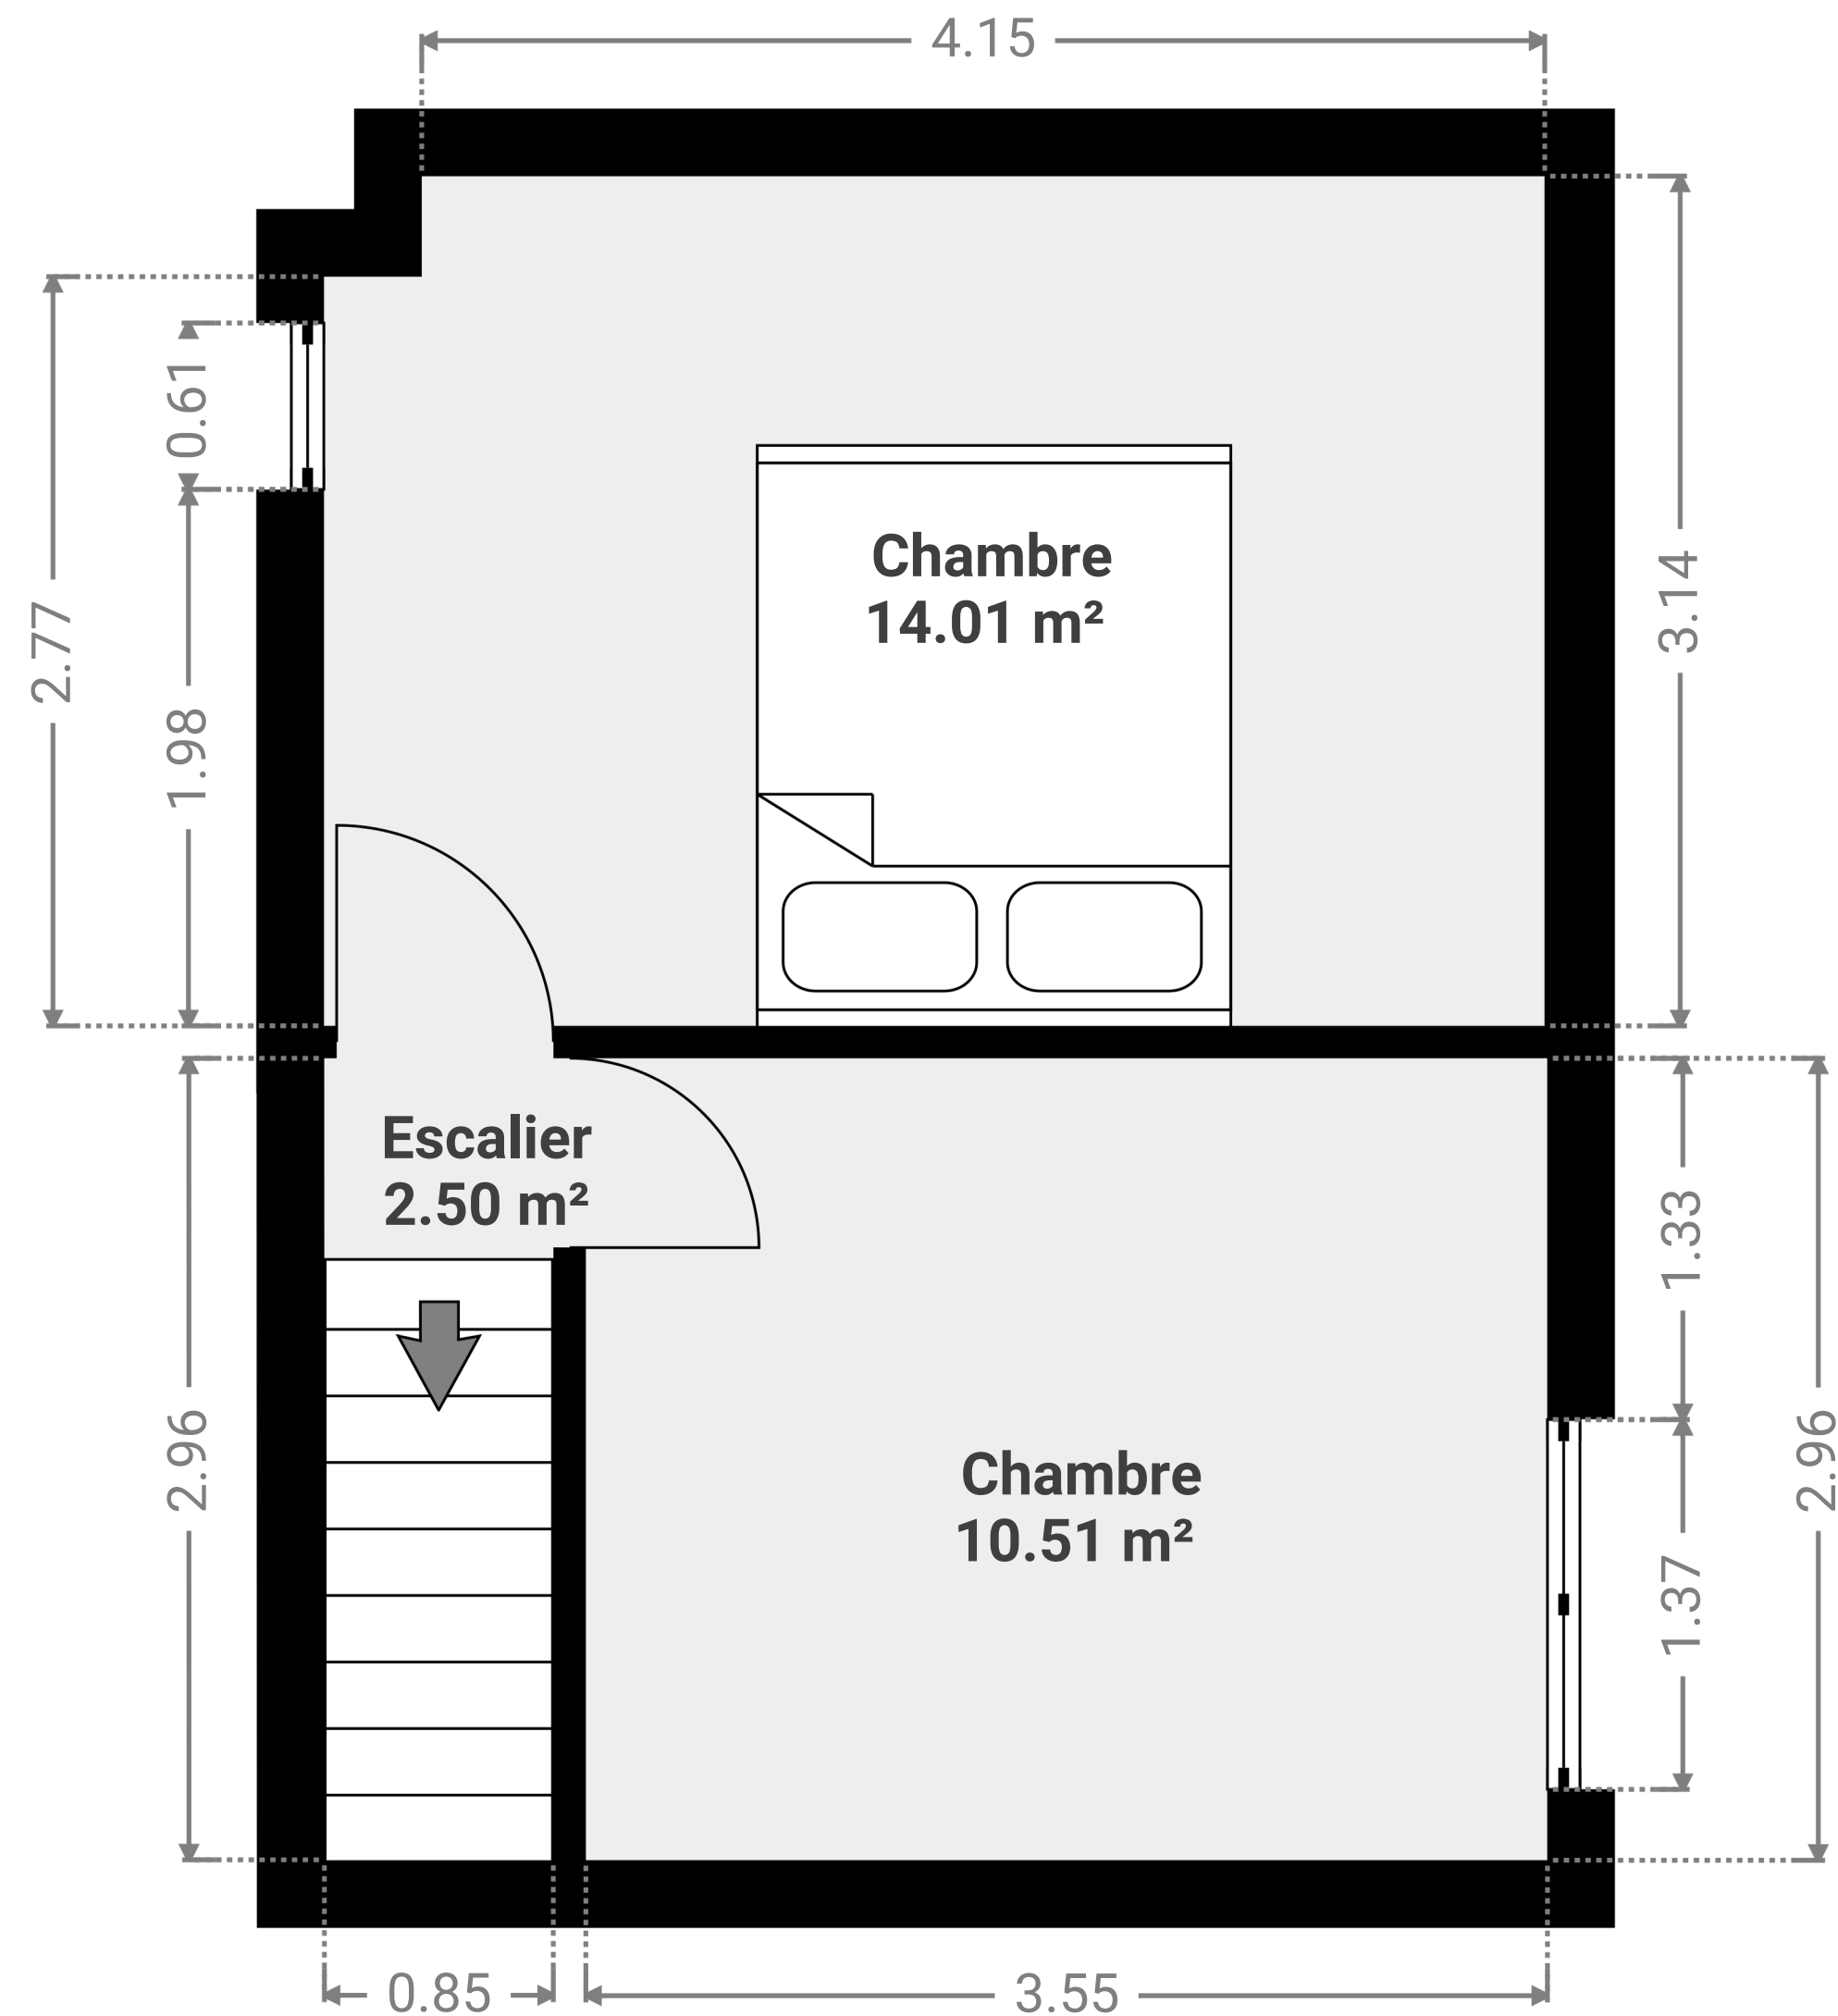

IMMOCU3E
VALORISE VOS METRES CUBES

Ce plan est fourni en l'état, sans garantie quant à la qualité et à la précision des dimensions