


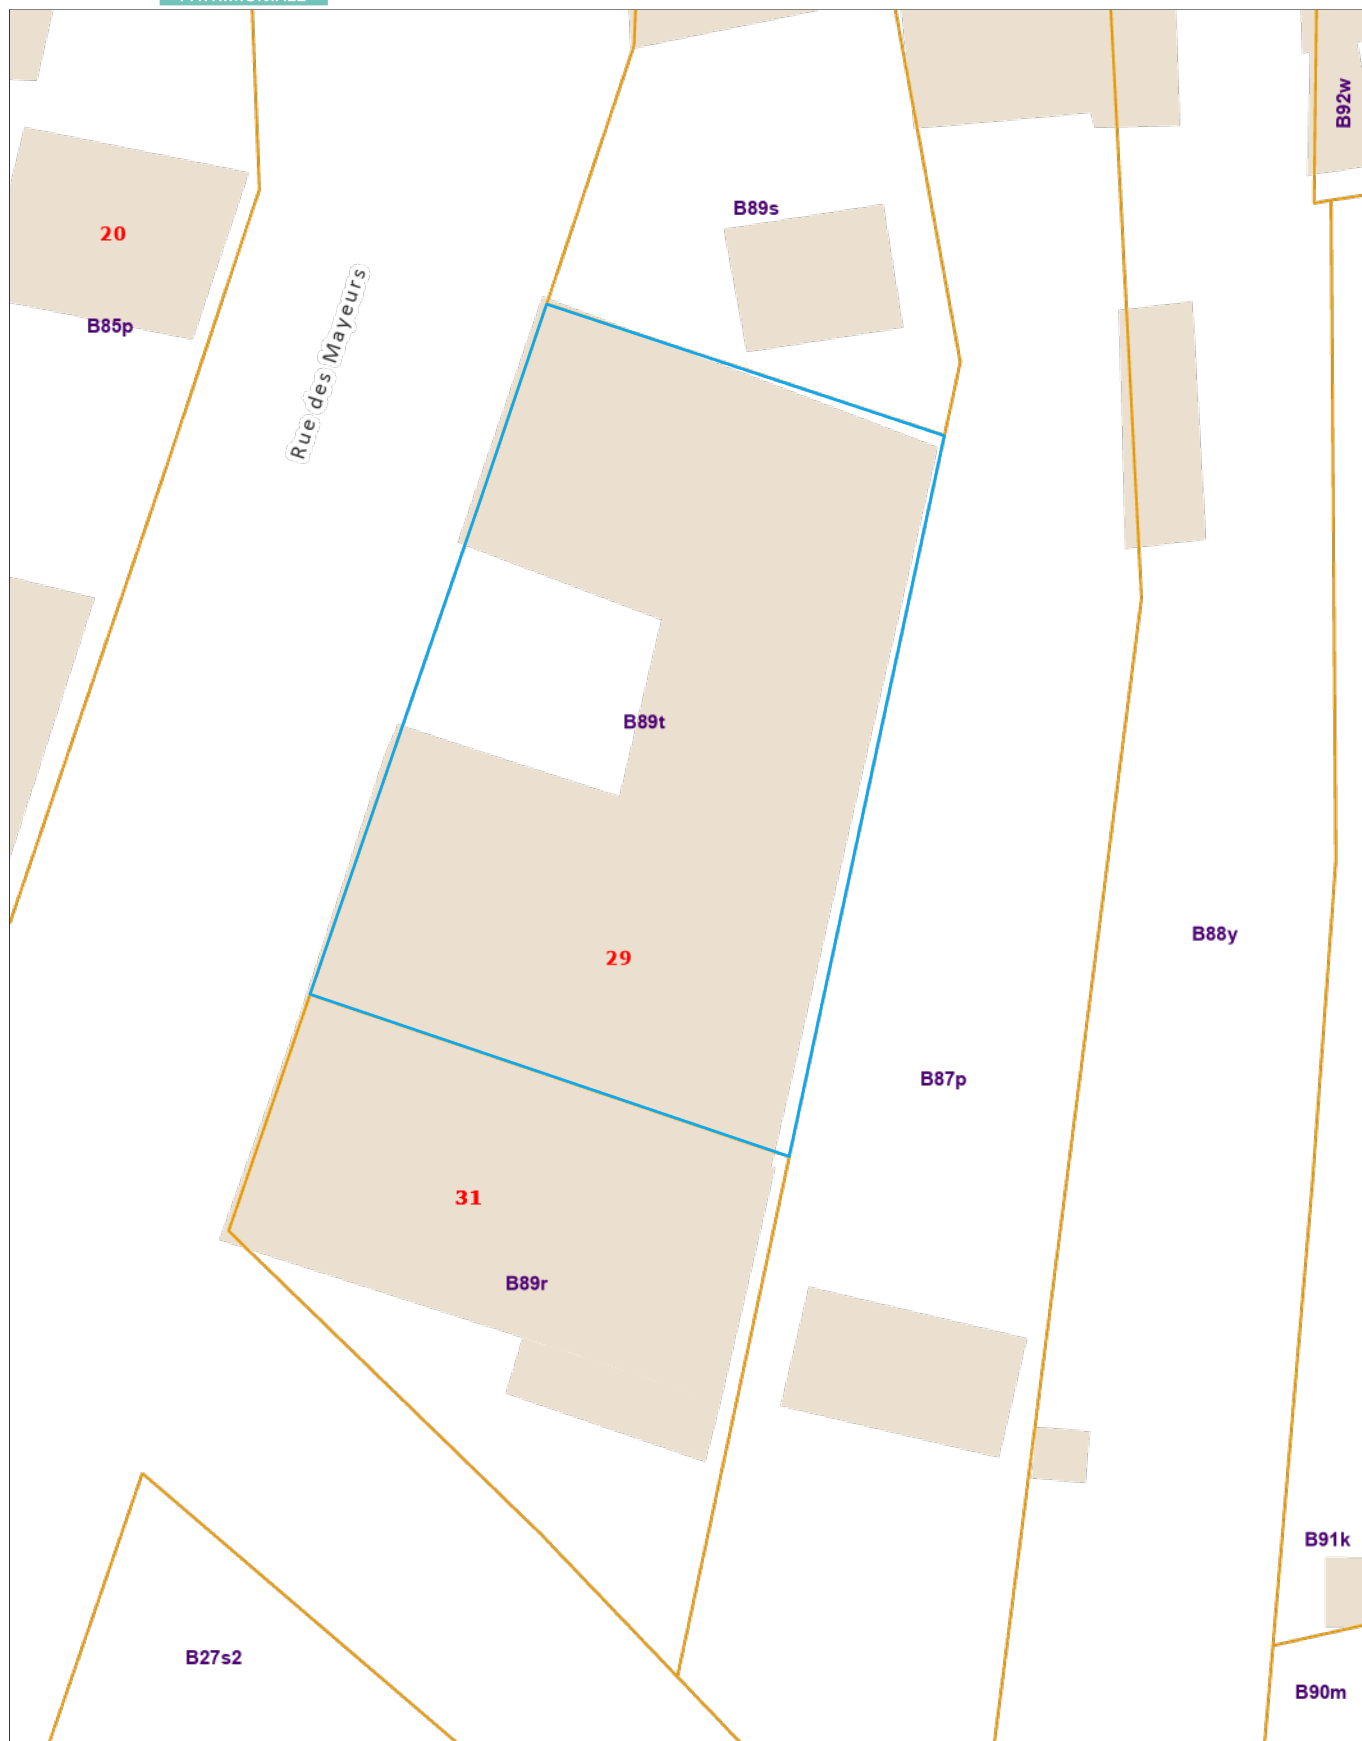

Extrait du plan parcellaire cadastral

Centré sur :
WAREMME 2 DIV/OLEYE/

Situation la plus récente
Fait le 17/06/2026
Échelle : 1 : 250





Extrait du plan parcellaire cadastral

Centré sur :
WAREMME 2 DIV/OLEYE/

Situation la plus récente
Fait le 17/06/2026
Échelle : 1 : 500

