

PROVINCE DE LIEGE
COMMUNE DE BERLOZ

4257

CONSTRUCTION D'UNE HABITATION

RENDEUR

Monsieur et Madame COSTA-STRAUVEN Johnny
Rue de BERLOZ, 55 - 4300 WAREMME
Tel: 0493/65.40.88

ARCHITECTE

ESPACE ARCHITECTURE, BUREAU D'ARCHITECTES
Société civile SPRL - OALg 3473 - TVA (RPM) Liège BE0453-681-173
Rue du CENTRE, 11 - B 4257 BERLOZ
Tel/Fax:019/32.20.25 - GSM:0477/240.256 - Courriel:dschulpen@cybernet.be

ON

RUE PRE AUX CHEVAUX
4257 BERLOZ

CADASTRE

BERLOZ, 3^e DIV (CORSWAREM),
SEC B, N°302F

UR ACCORD:

Le Rendeur

L'Architecte

L'Entrepreneur

AUTORISATIONS

Sous conditions
Approuvé par le
Collège Communal de Berloz
en séance du 22 août 2022
Le Secrétaire

DATE 12/11/21

ECHELLE 2%

DOSSIER 2109

FEUILLE 1/1

PLANS: SOUS-SOL, REZ, ETAGE - FACADES: AVANT, ARRIERE, LATERALES GAUCHE ET DROITE
COUPES: A/A, B/B - IMPLANTATION 1/200 - SITUATIONS: 1/2500, 1/10000 - MATERIAUX - REMARQUES

LES COTES SONT A VERIFIER PAR L'ENTREPRENEUR


LES DESSINS RESTENT LA PROPRIETE DE L'ARCHITECTE


MAÇONNERIE
NOUVELLE

MAÇONNERIE
EXISTANTE


A DEMOLIR

BETON

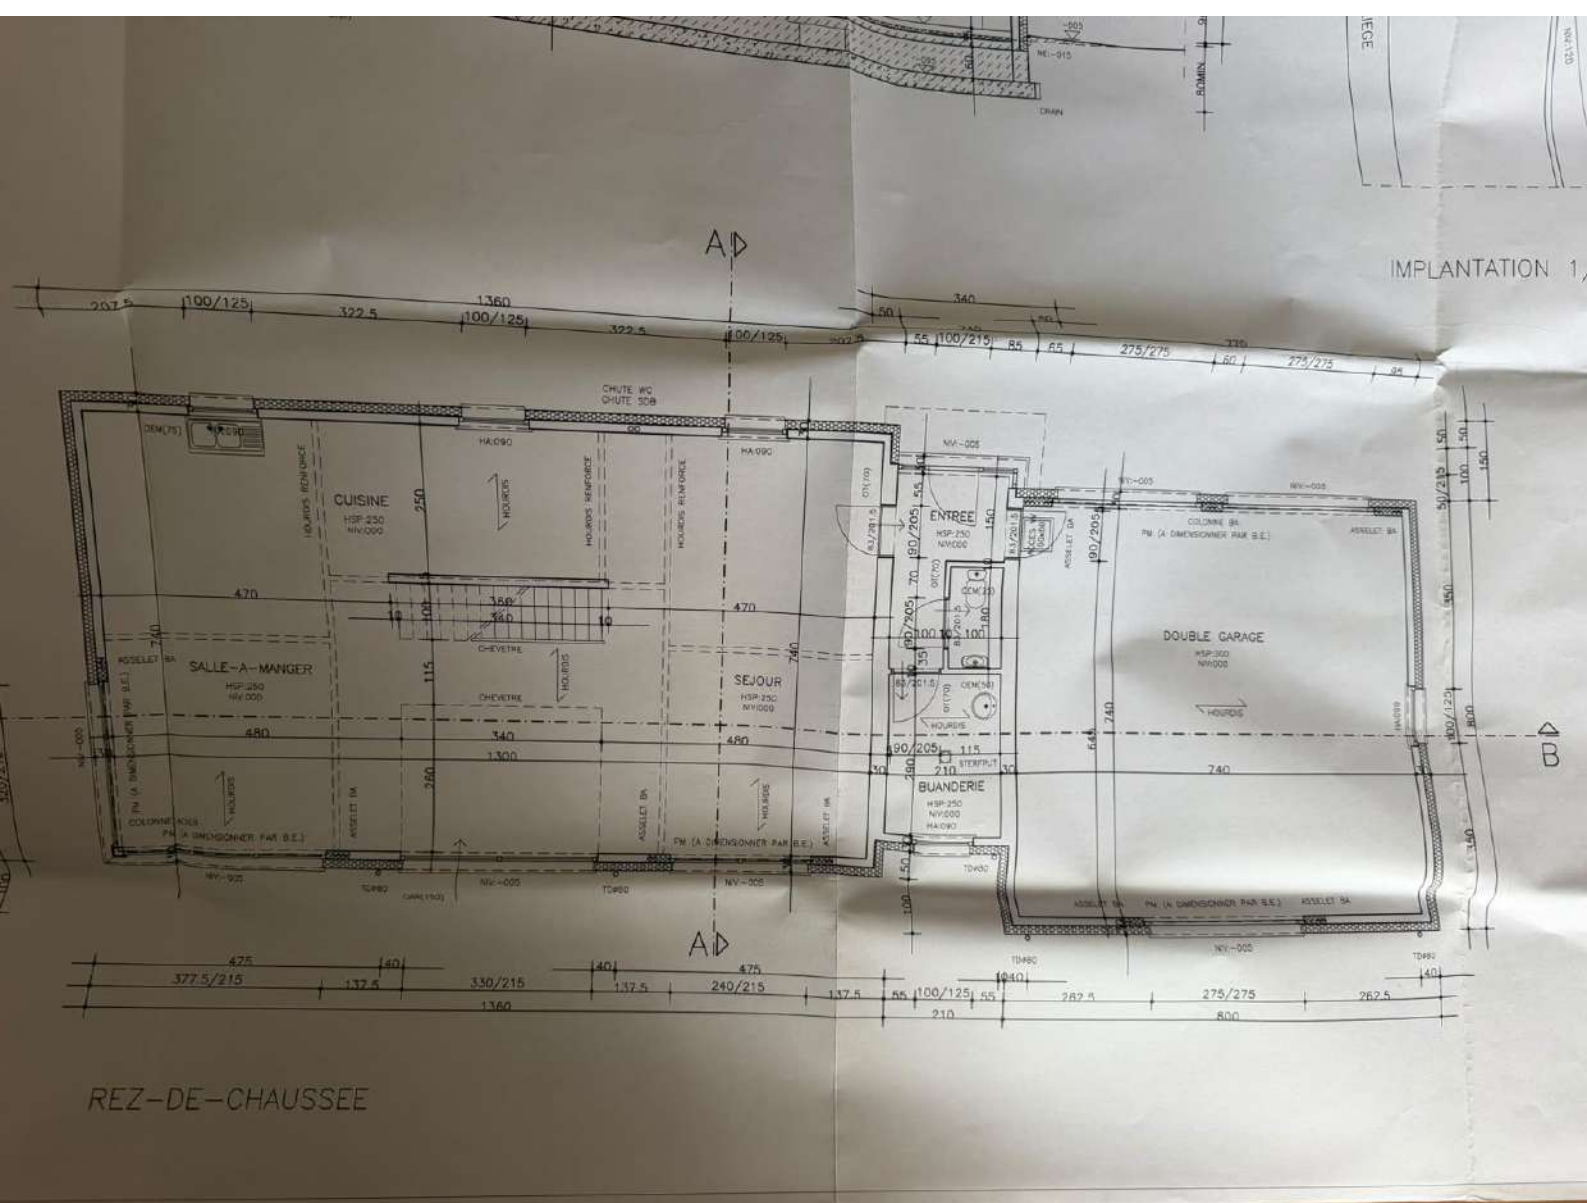

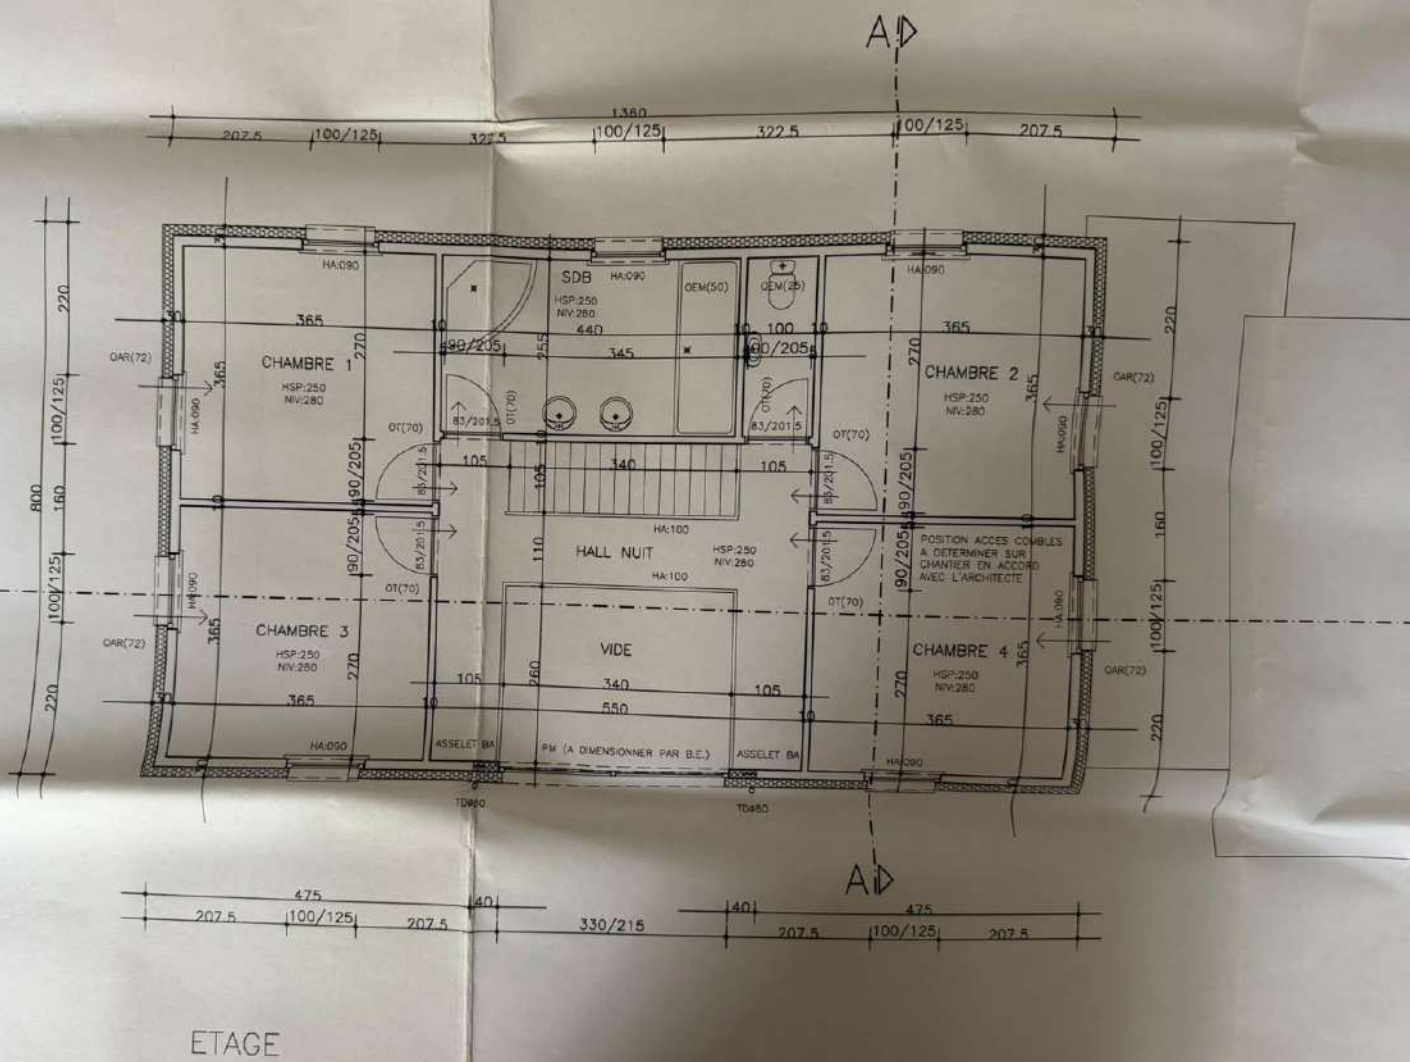

CONTRELATTES S/N
SOUS-TOITURE SOUPLE
CHARPENTE PREFABRIQUEE

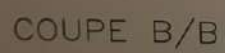

AD

