


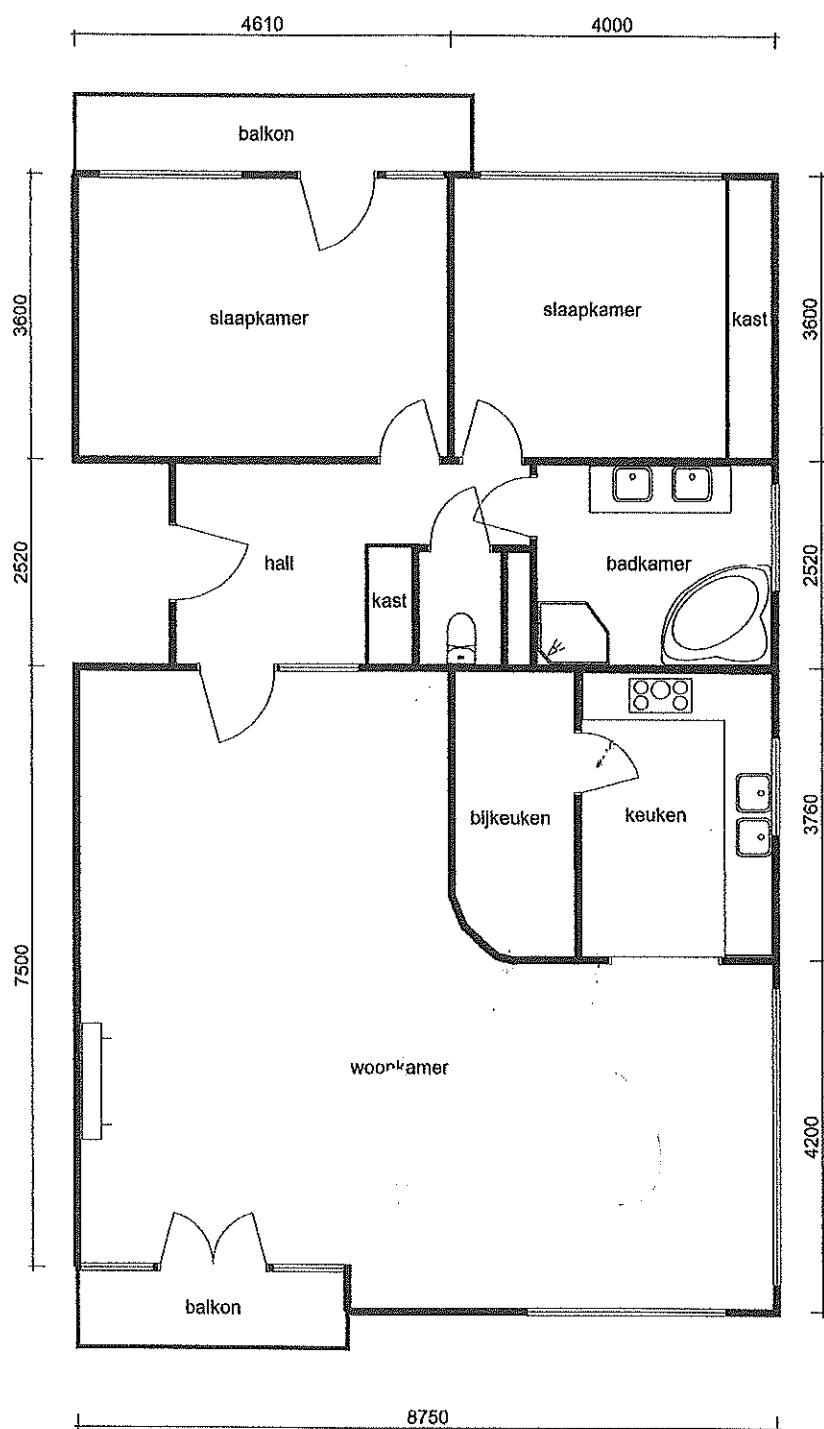

Plan en afmetingen bij benadering