

Joachim NZEYIMANA

Géomètre-Expert


Rue Rominet, 104

5060 SAMBREVILLE

GSM : 0479 29 90 61

E-mail : jnzeyimana15@gmail.com

Commune de CHARLEROI
5ème Division/GILLY - 2ème DIV, section A n°124D50
Plan de mesurage et de bornage - Echelle : 1/200

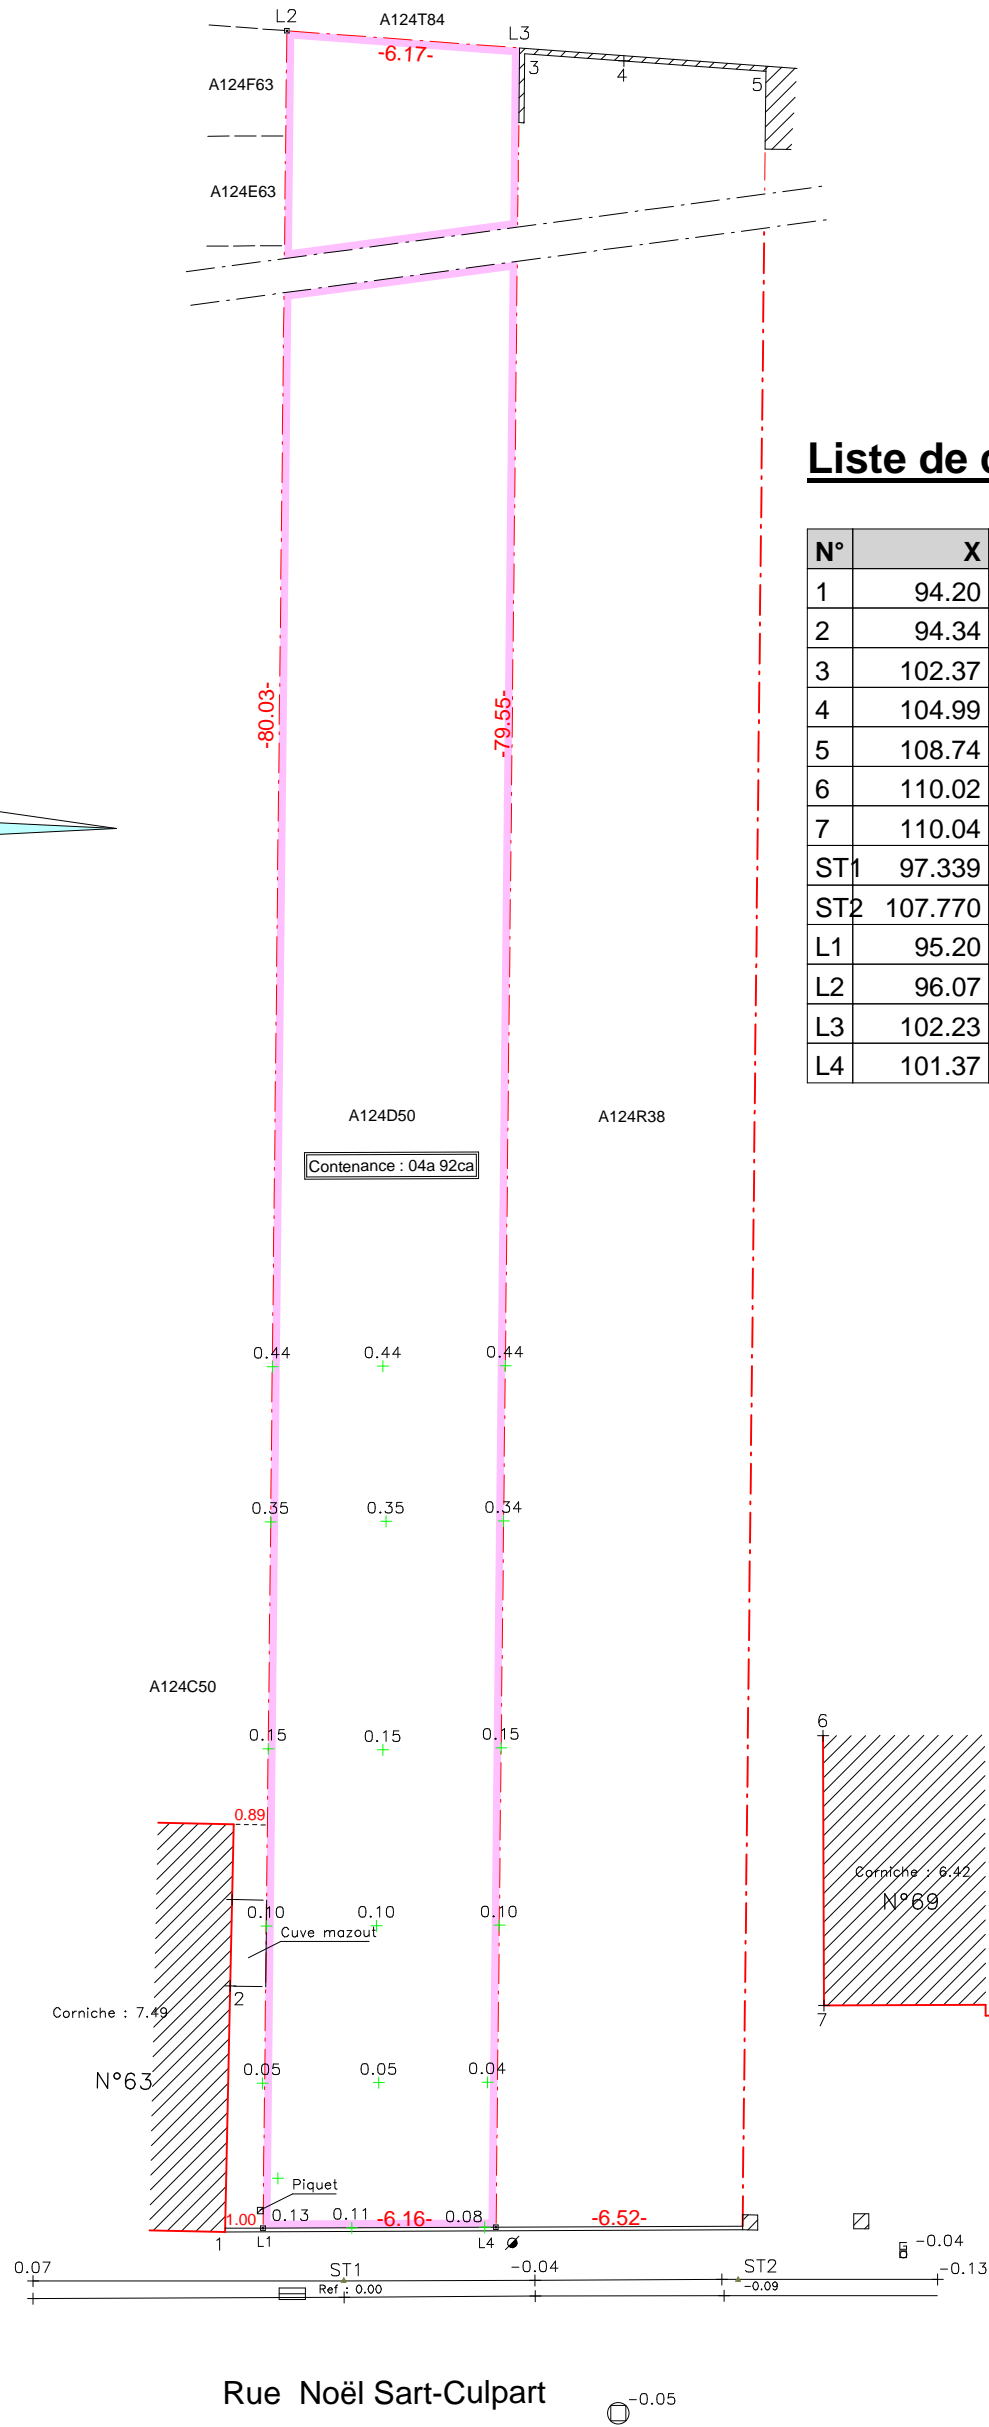

Liste de coordonnées

N°	X	Y	Description
1	94.20	99.12	Coin bâtiment
2	94.34	105.63	Façade
3	102.37	178.64	Coin mur
4	104.99	178.45	Mur
5	108.74	178.17	Coin mur
6	110.02	112.25	Façade
7	110.04	105.12	Coin bâtiment
ST1	97.339	97.826	Clou topo
ST2	107.770	97.851	Clou topo
L1	95.20	99.22	Nouvelle borne
L2	96.07	179.24	Nouvelle borne
L3	102.23	178.79	Coin bâtiment
L4	101.37	99.25	Nouvelle borne

Dressé, le 02-12-2020

Joachim NZEYIMANA

Géomètre-Expert, assermenté auprès du Tribunal de Première Instance de MONS
 Inscrit au Conseil fédéral des géomètres-experts (geo 040777)