




Adresse de l'installation électrique

Camille
Ch de Bruxelles 21 ~~Batte~~ B/4
1400 Nivelles
Tél.: - GSM: -
Fax: -
e-mail: -

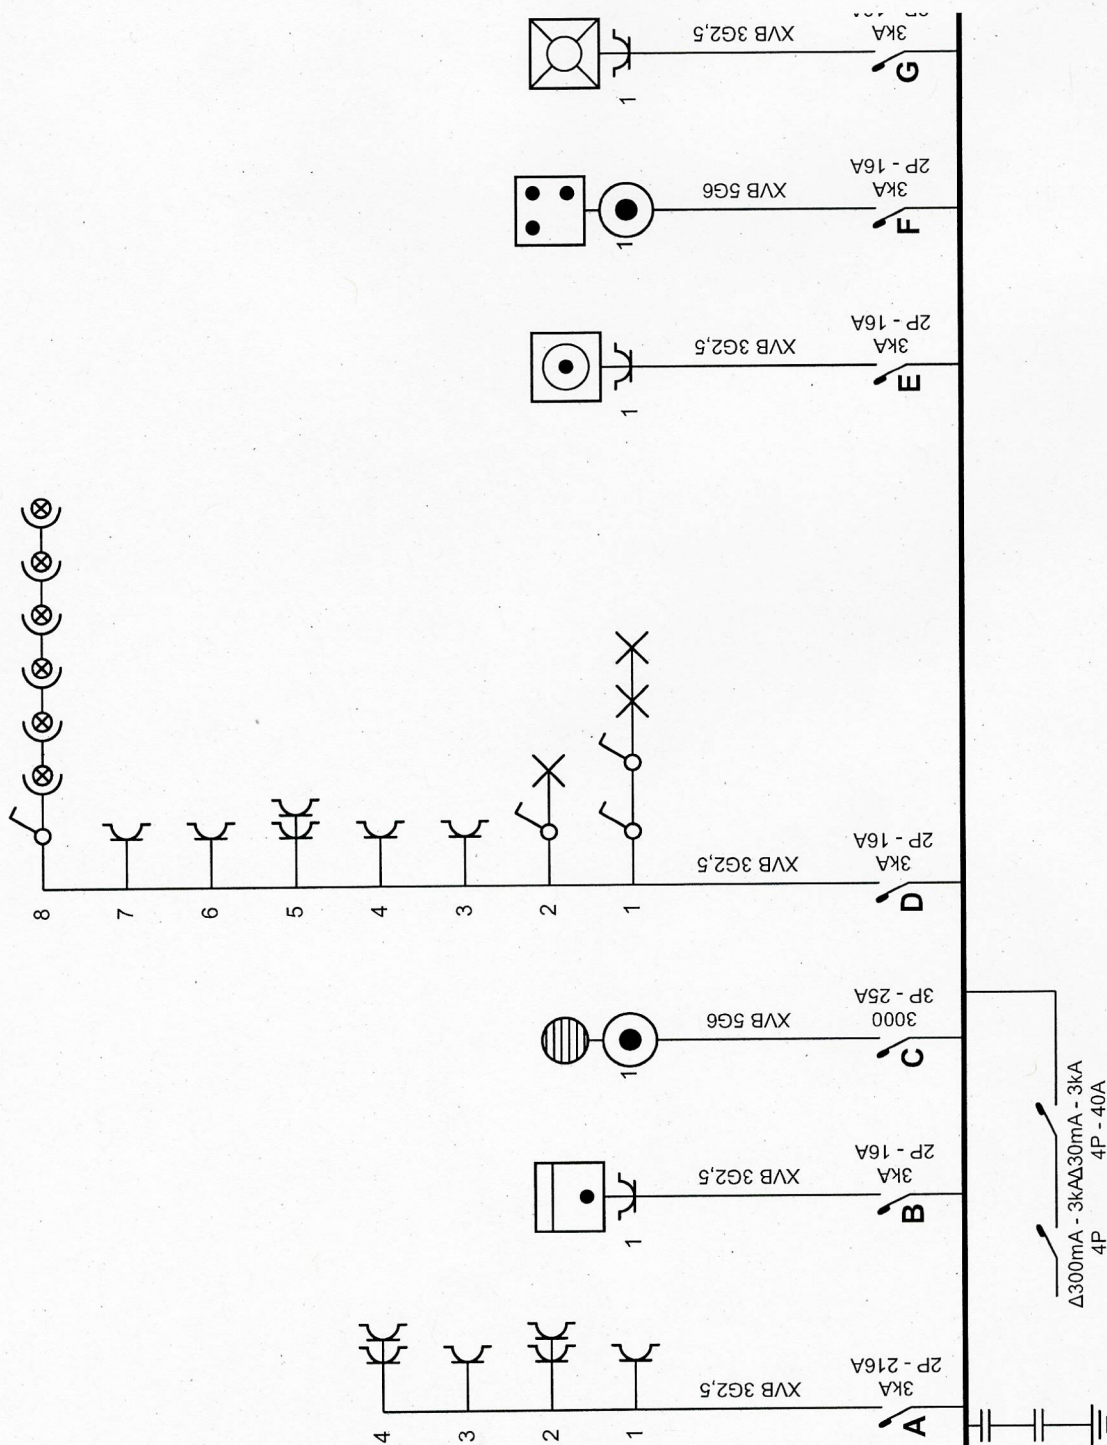


ACA asbl - Organisme de Contrôle Agréé
Meensesteenweg 338 - 8800 Roeselare
TVA BE 0811 407 869
Tel. 065/33.49.79 - Fax 065/33.66.29
Info@acavzw.be - www.acavzw.be

p. 1/3
Schéma unifilaire

3 x 230V ~ 50Hz

Installateur

SMK Project & Renovation
Pegasuslaan 5 Boite 5
1831 Mechelen
Tél.: - GSM: -
Fax: -
e-mail: info@smk-renovation.be
BE0766266742

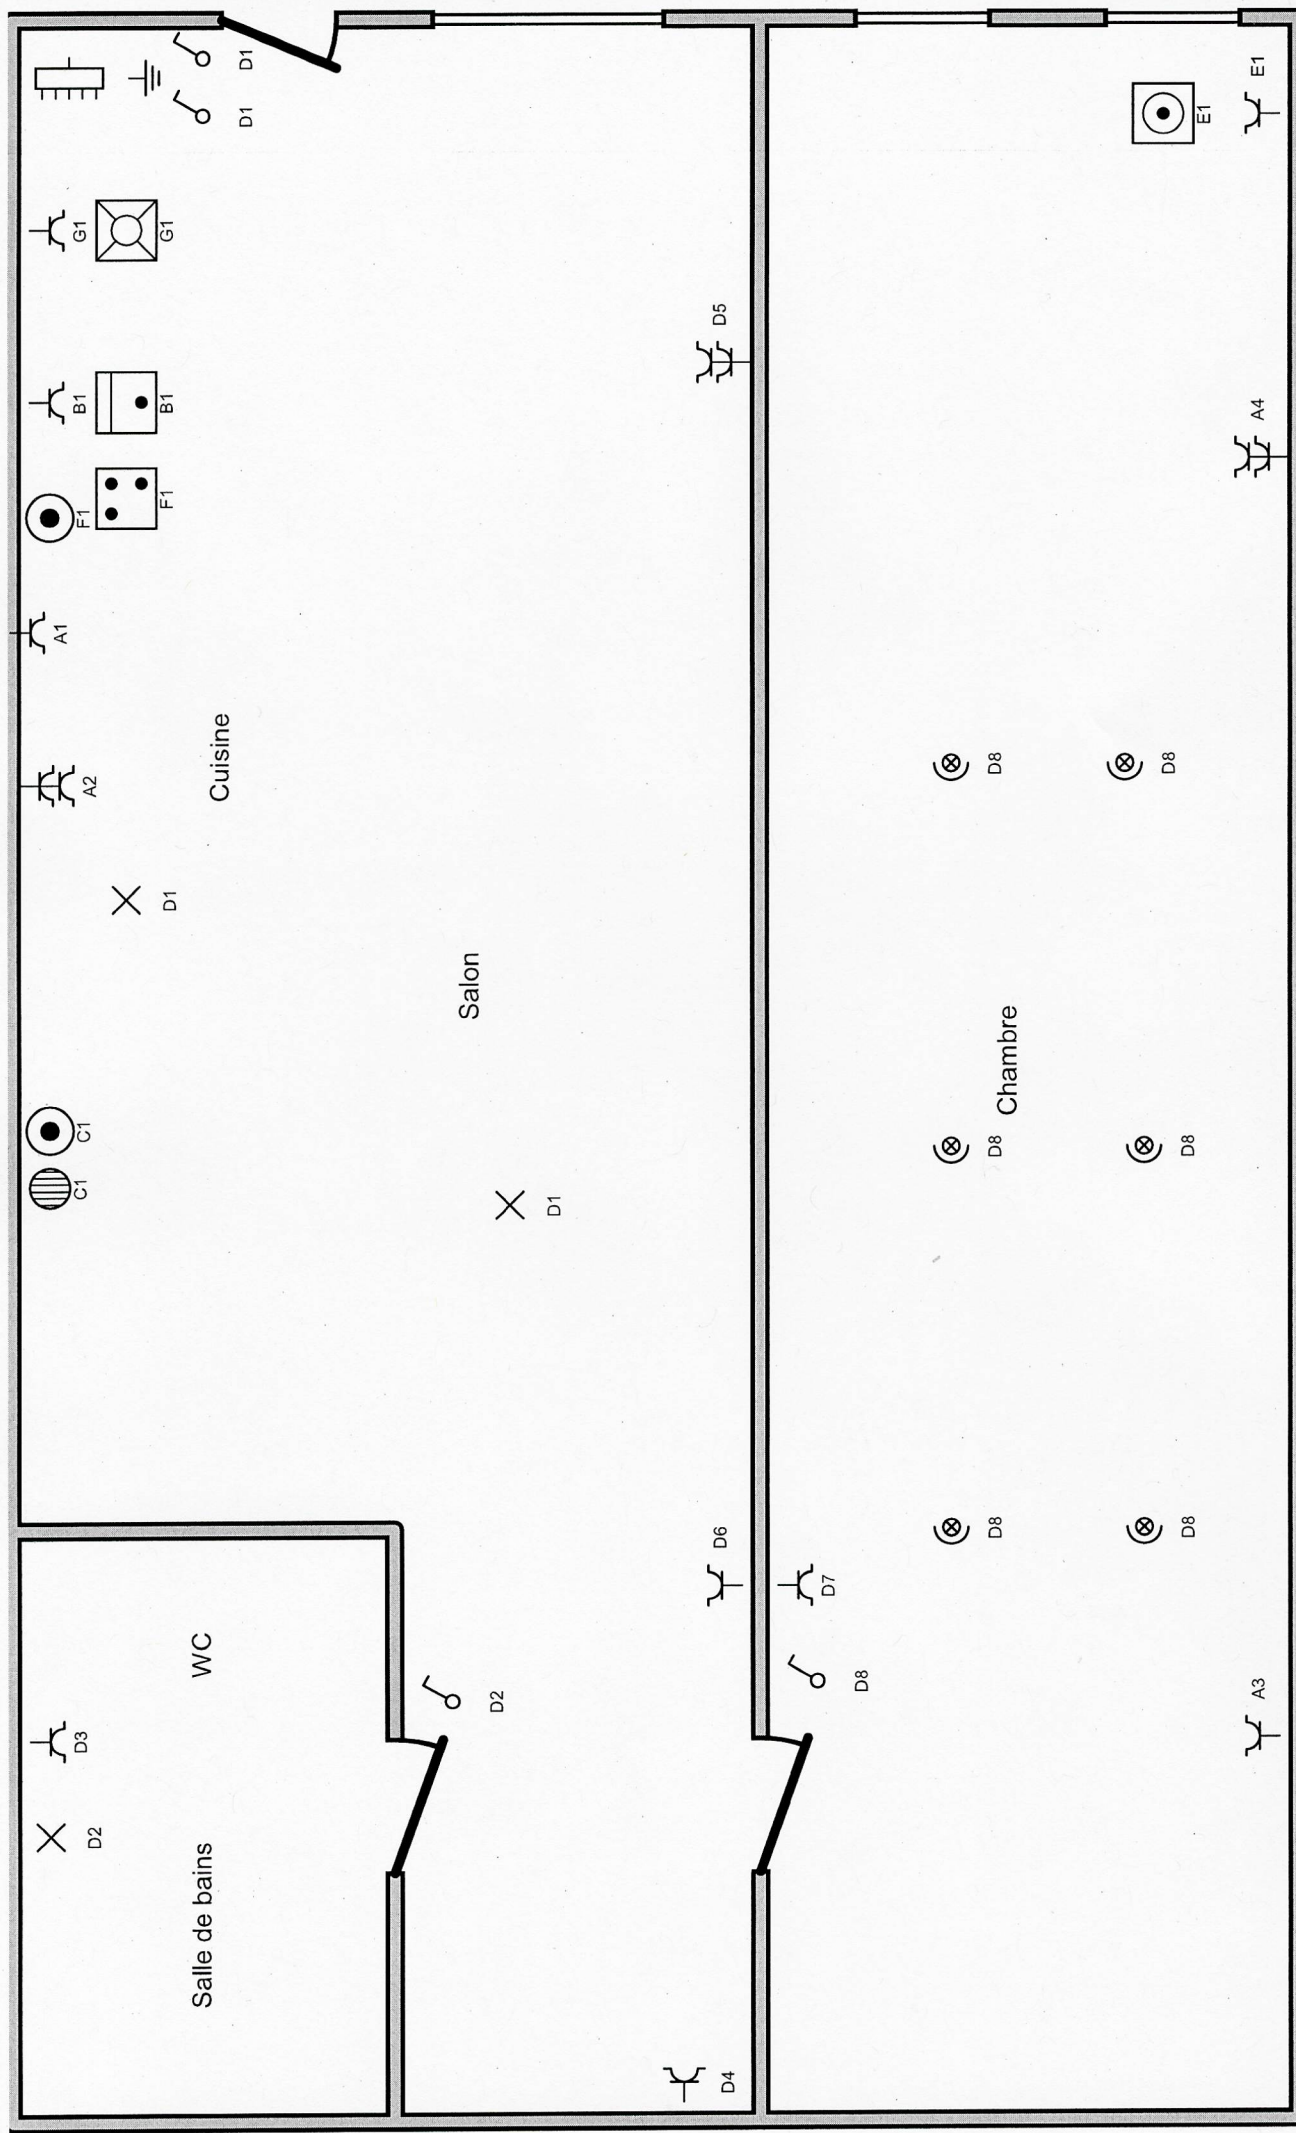

Installateur
SMK Project & Renovation
Pegasuslaan 5 Boite 5
1831 Mechelen
Tél.: - GSM: -
Fax: -
e-mail: info@smk-renovation.be
BE0766266742

Adresse de l'installation électrique
Camille
Ch de Bruxelles 21 ~~Bette~~ B/4
1400 Nivelles
Tél.: - GSM: -
Fax: -
e-mail: -

ACA
ACA asbl - Organisme de Contrôle Agréé
Meensesteenweg 338 - 8800 Roeselare
TVA BE 0811 407 869
Tel. 065/33.49.79 - Fax 065/33.66.29
Info@acavzw.be www.acavzw.be