



- Légende:**
- Immeuble commercial+2
 - Habitat rez +2
 - Habitat rez +0

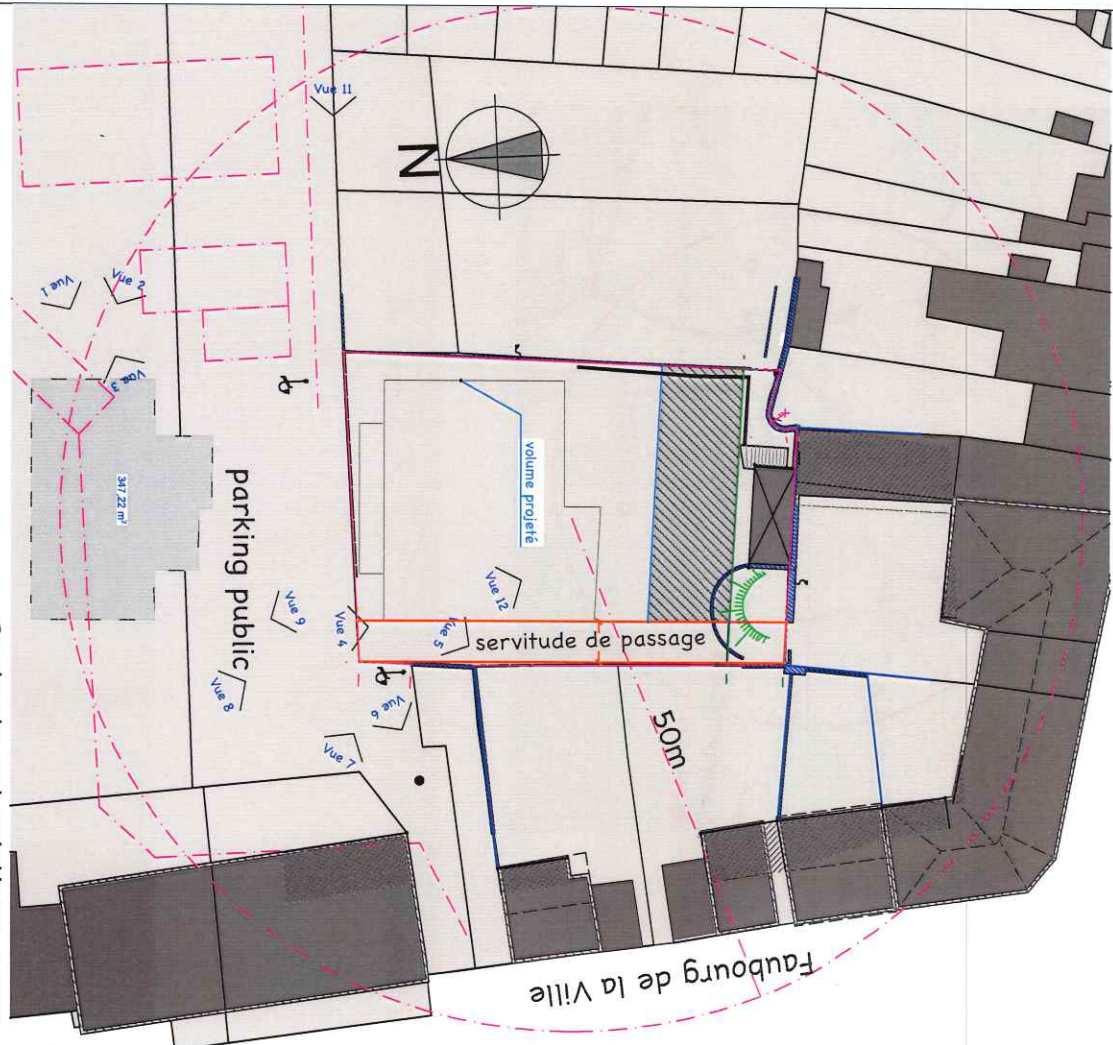

Contexte urbanistique (1/500)

Situation du projet:
Faubourg de la Ville (derrière la ferme Walkens)
Couvain
Cadastre: section F, 696a

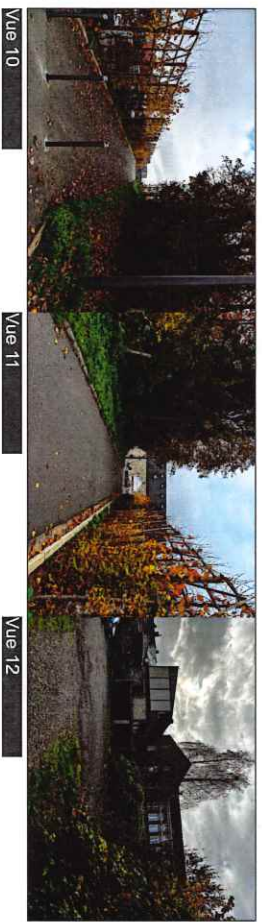

The architectural floor plan shows a house with a garage, lawn, and garden. The plan includes dimensions, room numbers (11, 12, 14, 15), and labels like 'pelouse', 'jardin', and 'servitude de passage'. A red dashed line indicates a boundary or easement.

The image displays architectural drawings for a building project. The top drawing is a cross-section labeled 'Coupe profil A (1/200)', showing the internal structure of a multi-story building with a gabled roof. It includes dimensions for various parts: +8.85, +5.00, +3.00, +0.00, +1.00, +12.37, +14.44, +8.85, +3.00, +5.00, +0.00, and +9.85. The drawing also shows a car parked in a garage and a 'servitude' (easement) area. The bottom drawing is a plan view showing the building's footprint, surrounding streets, and property boundaries. It includes labels for 'limite de propriété' (property boundary) and 'profil bâtiments faiseurs de la ville' (building profile of the city). The text 'Construction d'un immeuble de 9 logements' (Construction of a 9-unit building) is visible at the bottom right.

STÉPHANIE FRANÇOIS

Situation du projet:
Faubourg de la Ville (derrière la ferme Walkens)
Couvîn
Cadastre: section F, 696a

Plans modificatifs





Format A3

03/11/2025

3/12

Situation projetée - répartition des logements

Surfaces nettes

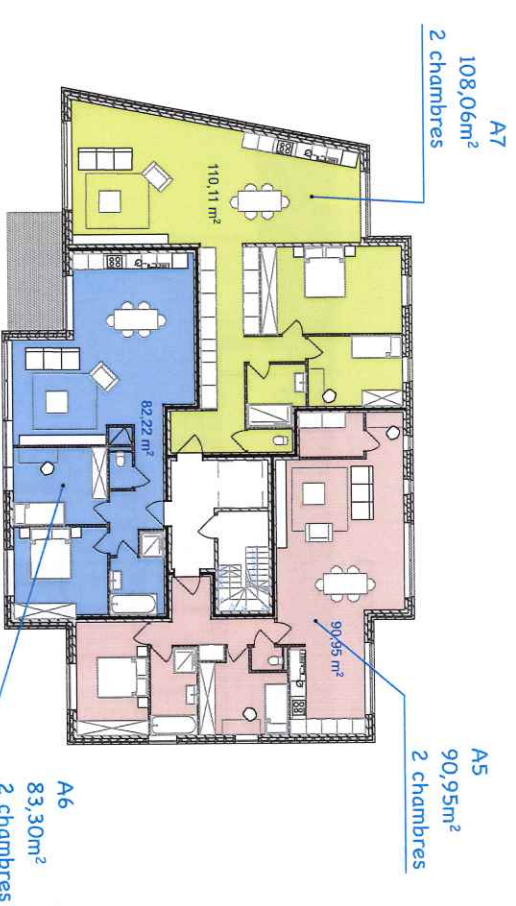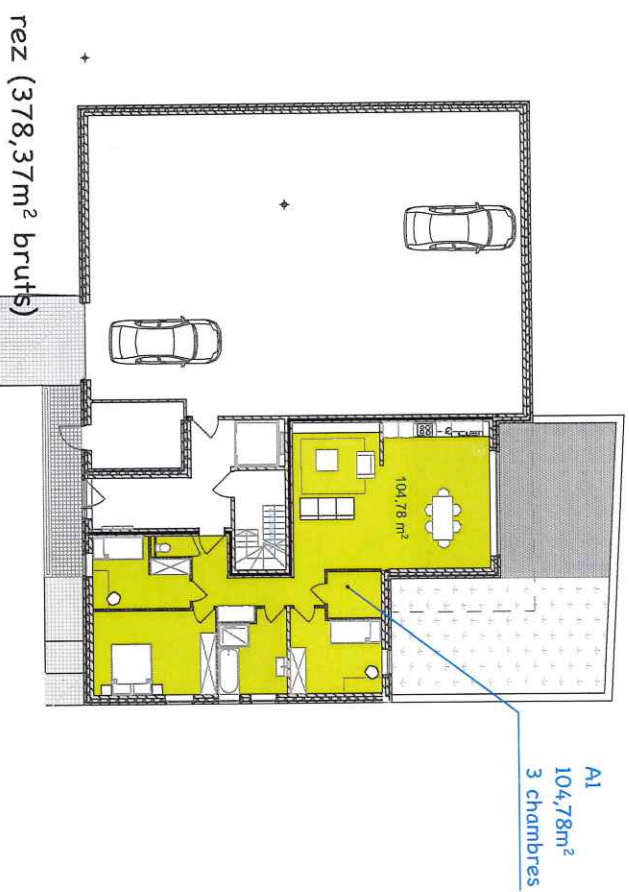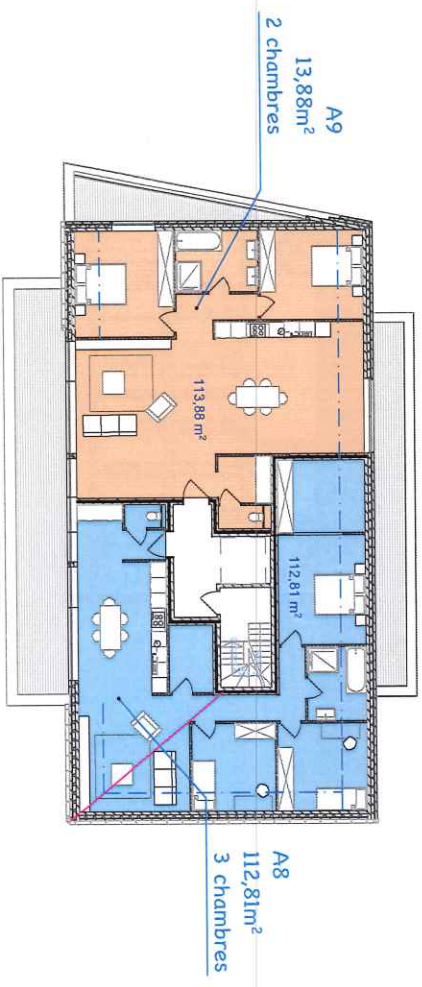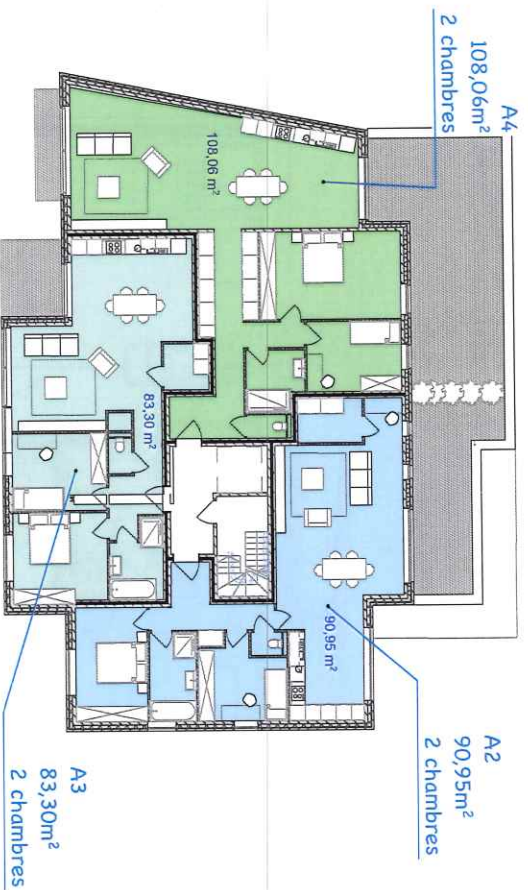

Plans modificatifs

Format A3

03/11/2025

4/12

Situation du projet:
Faubourg de la Ville (derrière la ferme Wolkens)

Couvin
Cadastre: section F. 696a



Servitude de passage

plan caves (1/100)


Plans modificatifs


Format A3

03/11/2025

5/12

Situation du projet:
Faubourg de la Ville (derrière la ferme Wolkens)
Couvain
Cadastre: section F, 698a

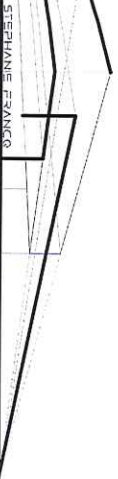

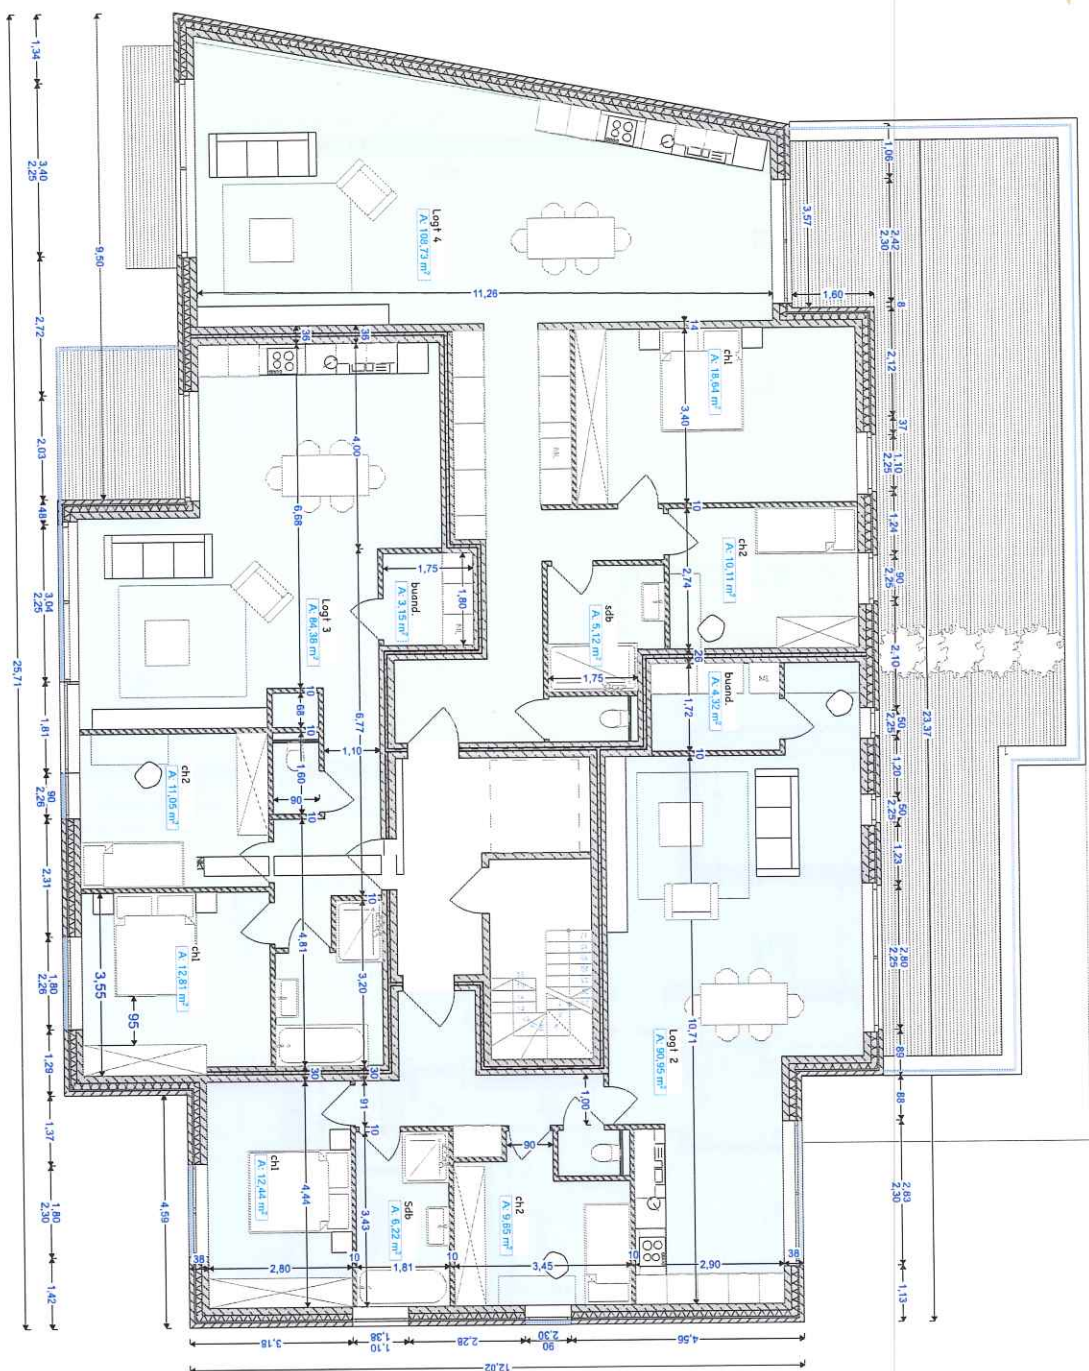


plan rez-de-chaussée (1/100)

Plans modificatifs

Format A3

03/11/2025

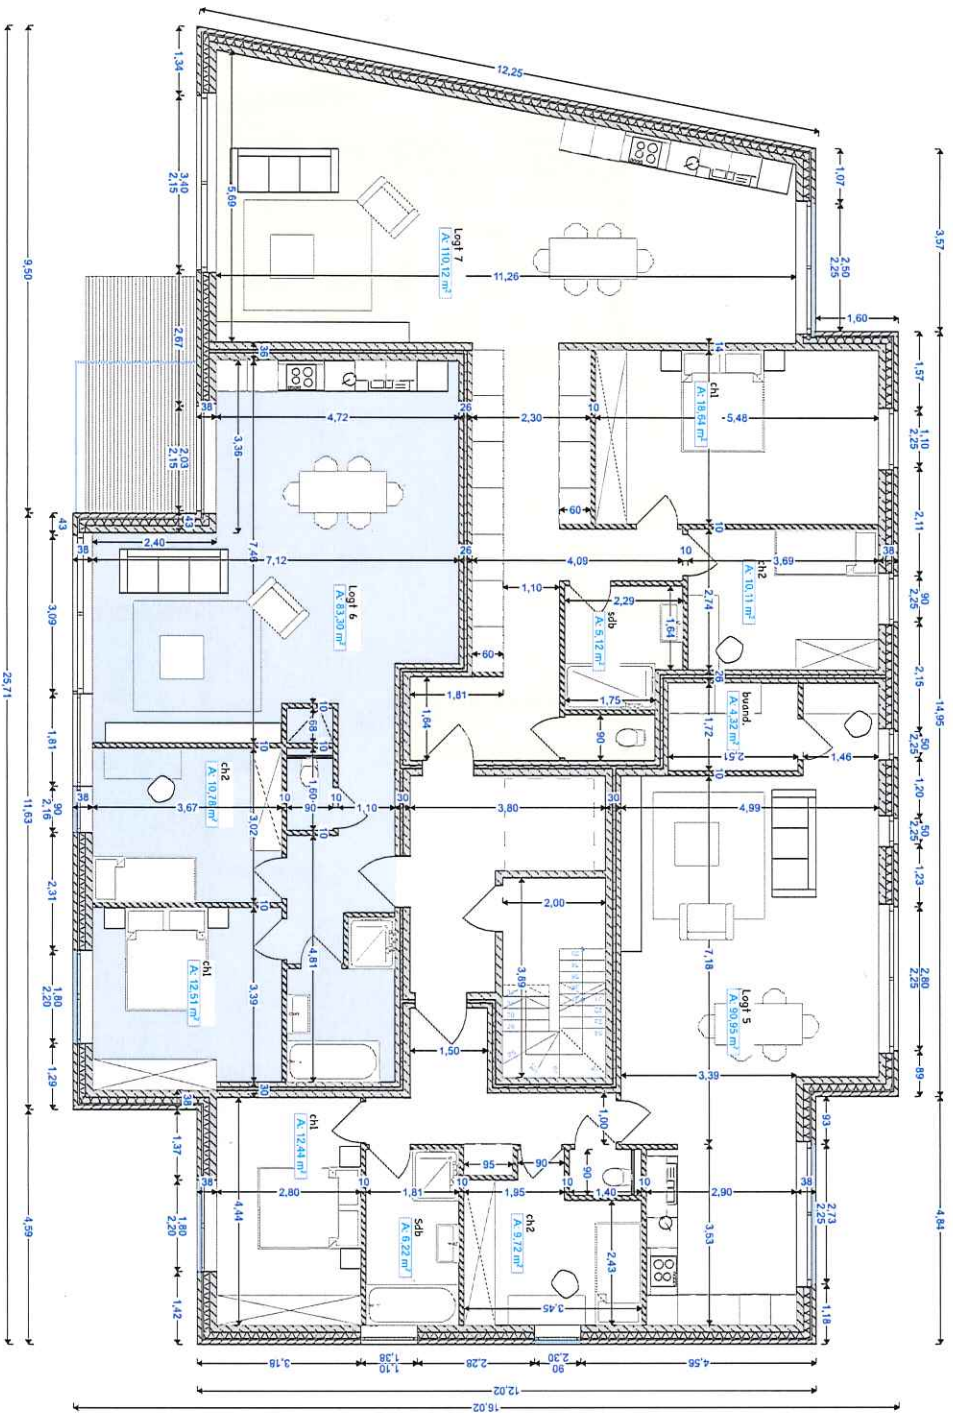

plan 1^{er} étage (1/100)

Plans modificatifs


Format A3

03/11/2025

7/12

Situation du projet:
Faubourg de la Ville (derrière la ferme Walckens)
Couvain
Cadastre: section F, 698a

STÉPHANE FRANCO

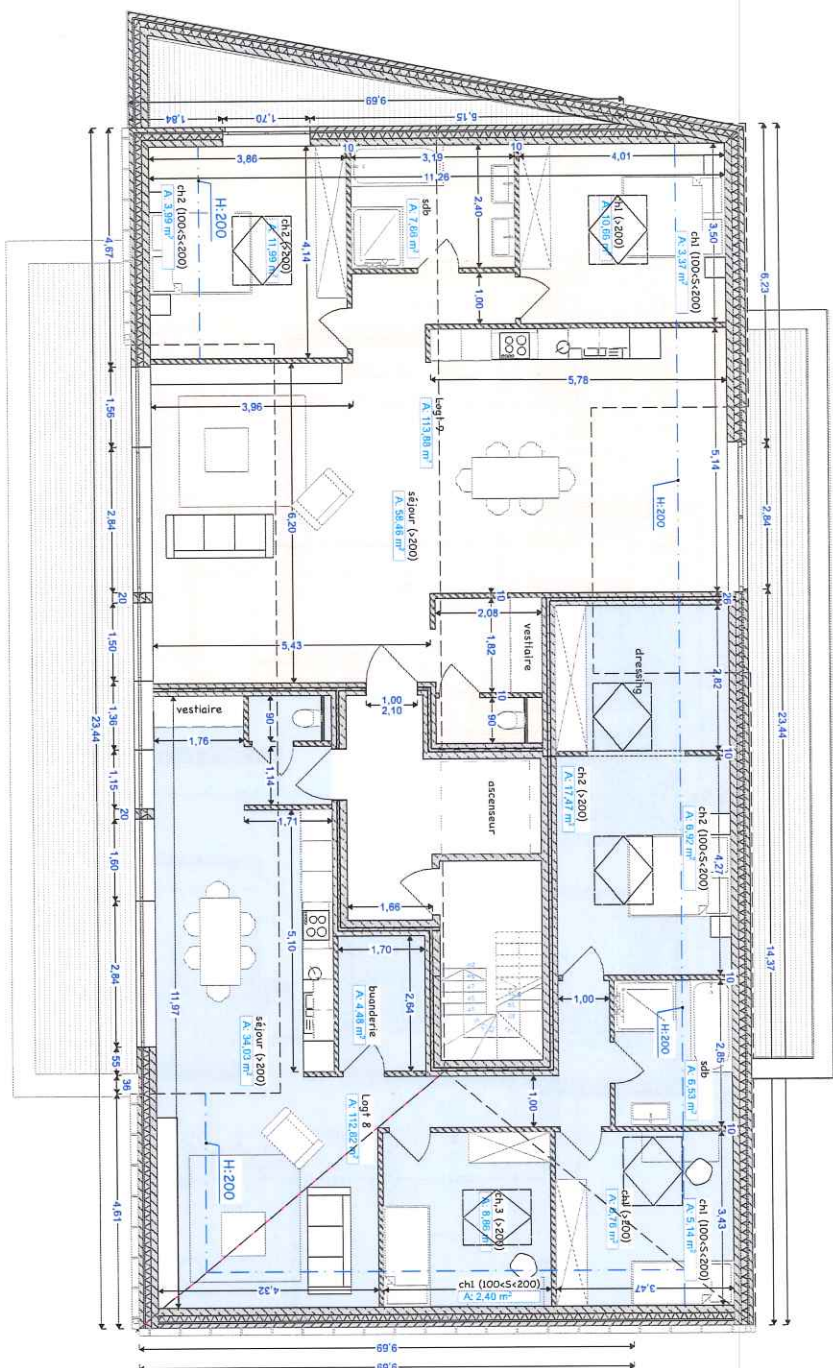
plan 2^e étage (1/100)

Plans modificatifs


Format A3

03/11/2025

8/12

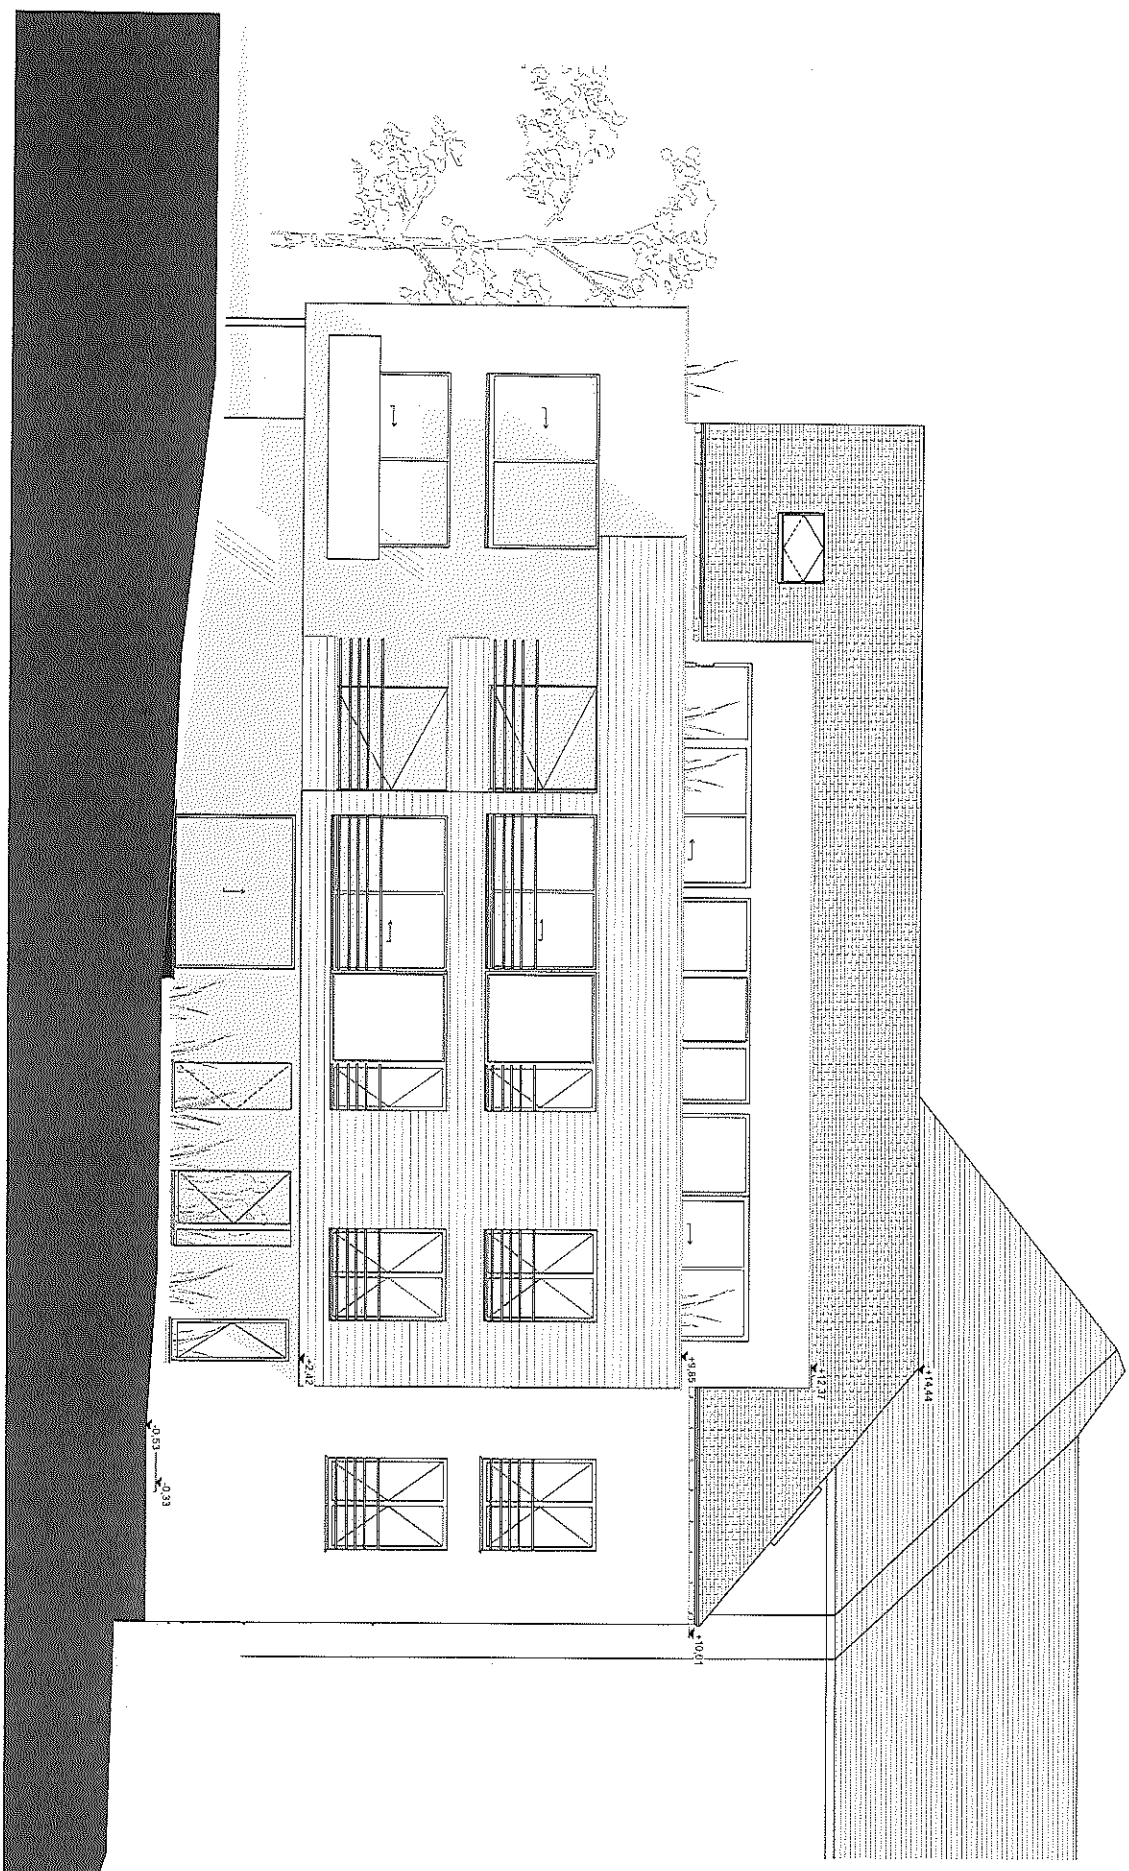

Façade avant (1/100)

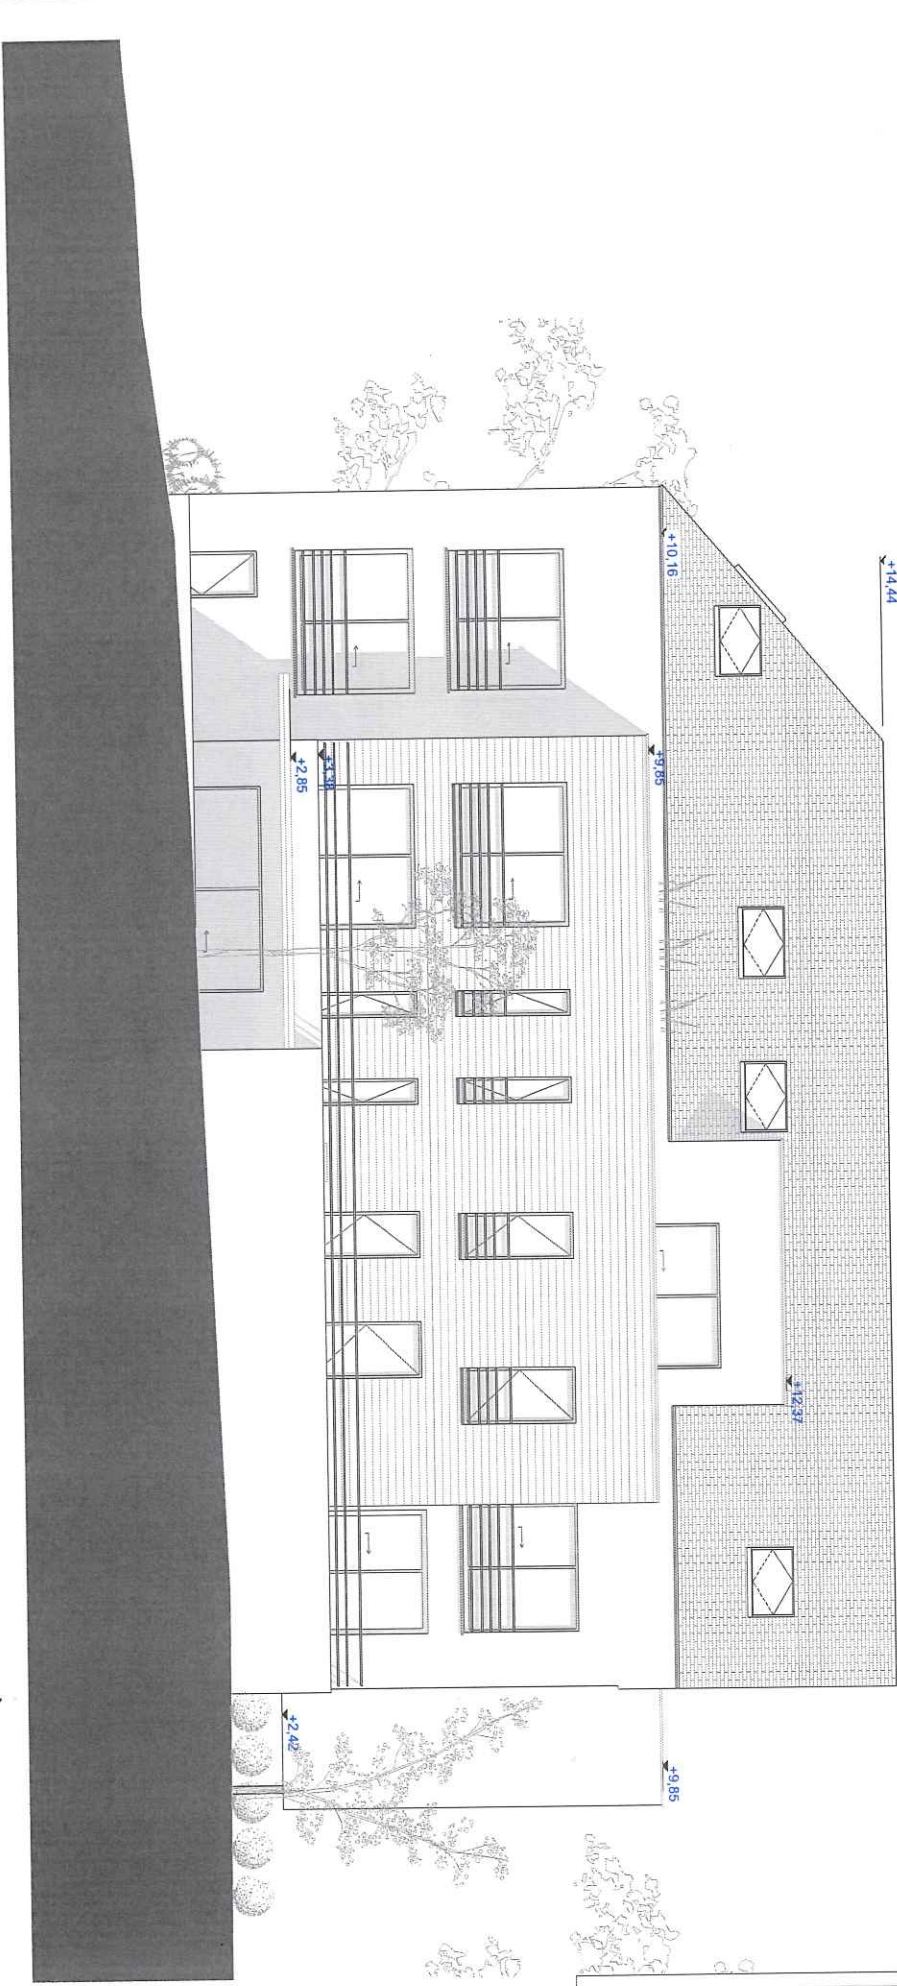

Façade arrière (1/100)

Plans modificatifs


Format A3

09/11/2025

10/12

Situation du projet:
Faubourg de la Ville (derrière la ferme Walkens)
Couvin
Cadastré: section F, 698a

STÉPHANE FERNANDEZ

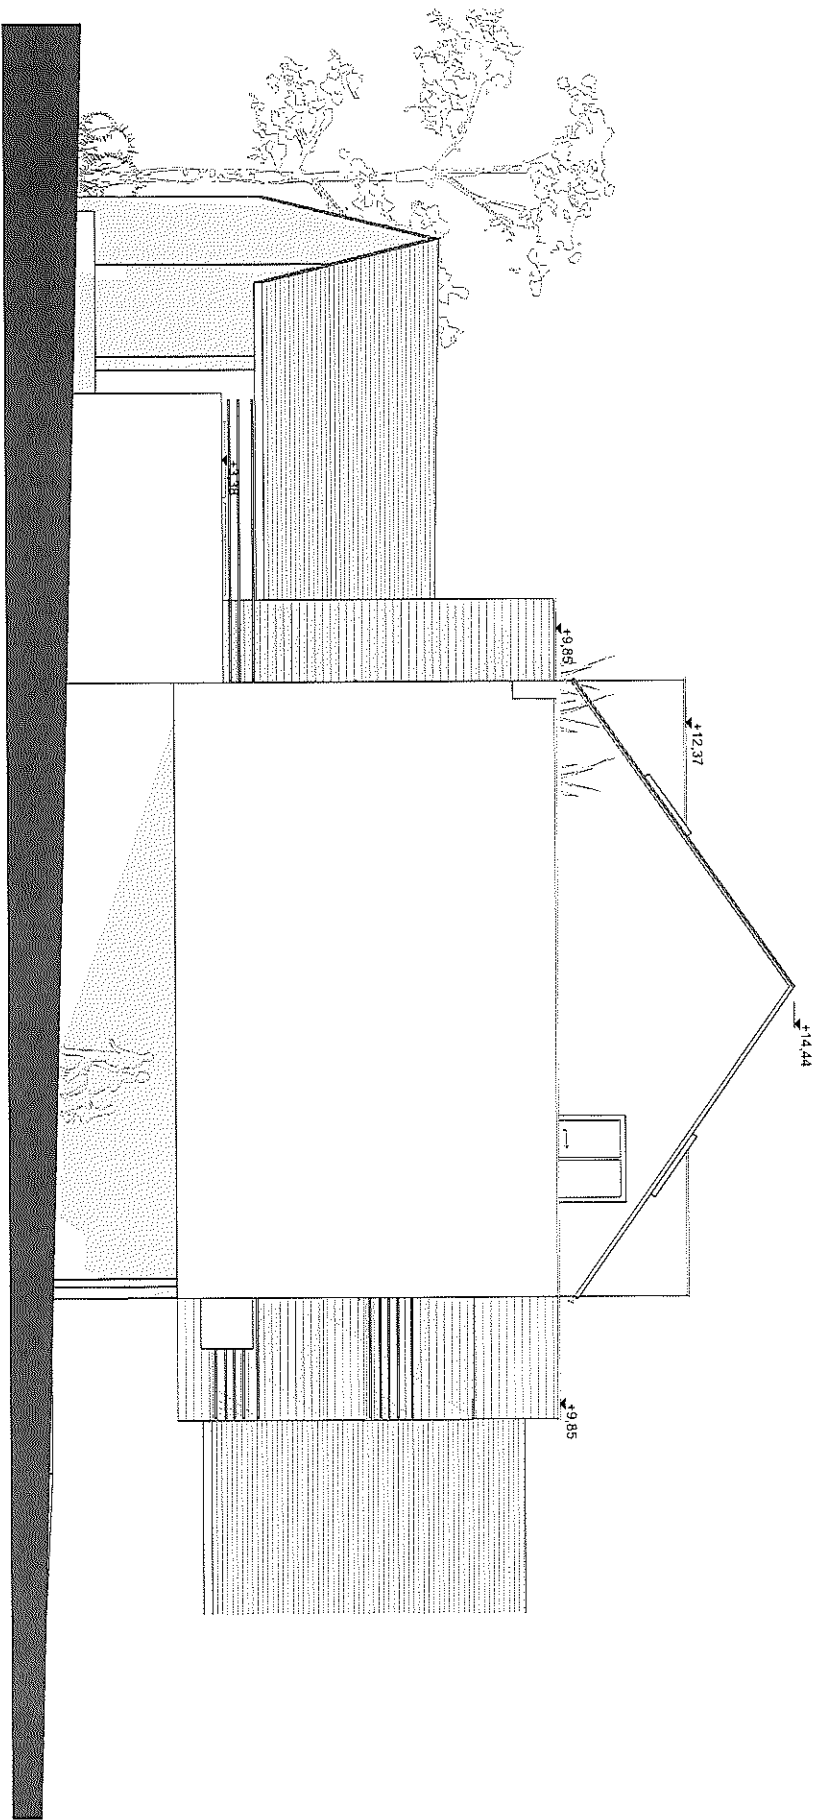

Façade latérale gauche (1/100)

Situation du projet:
Faubourg de la Villa (derrière la ferme Walrans)
Couvvin
Cadastre: section F. 695a


Plans modificatifs

Format A3

03/11/2025

11/12

STÉPHANE FRANCO

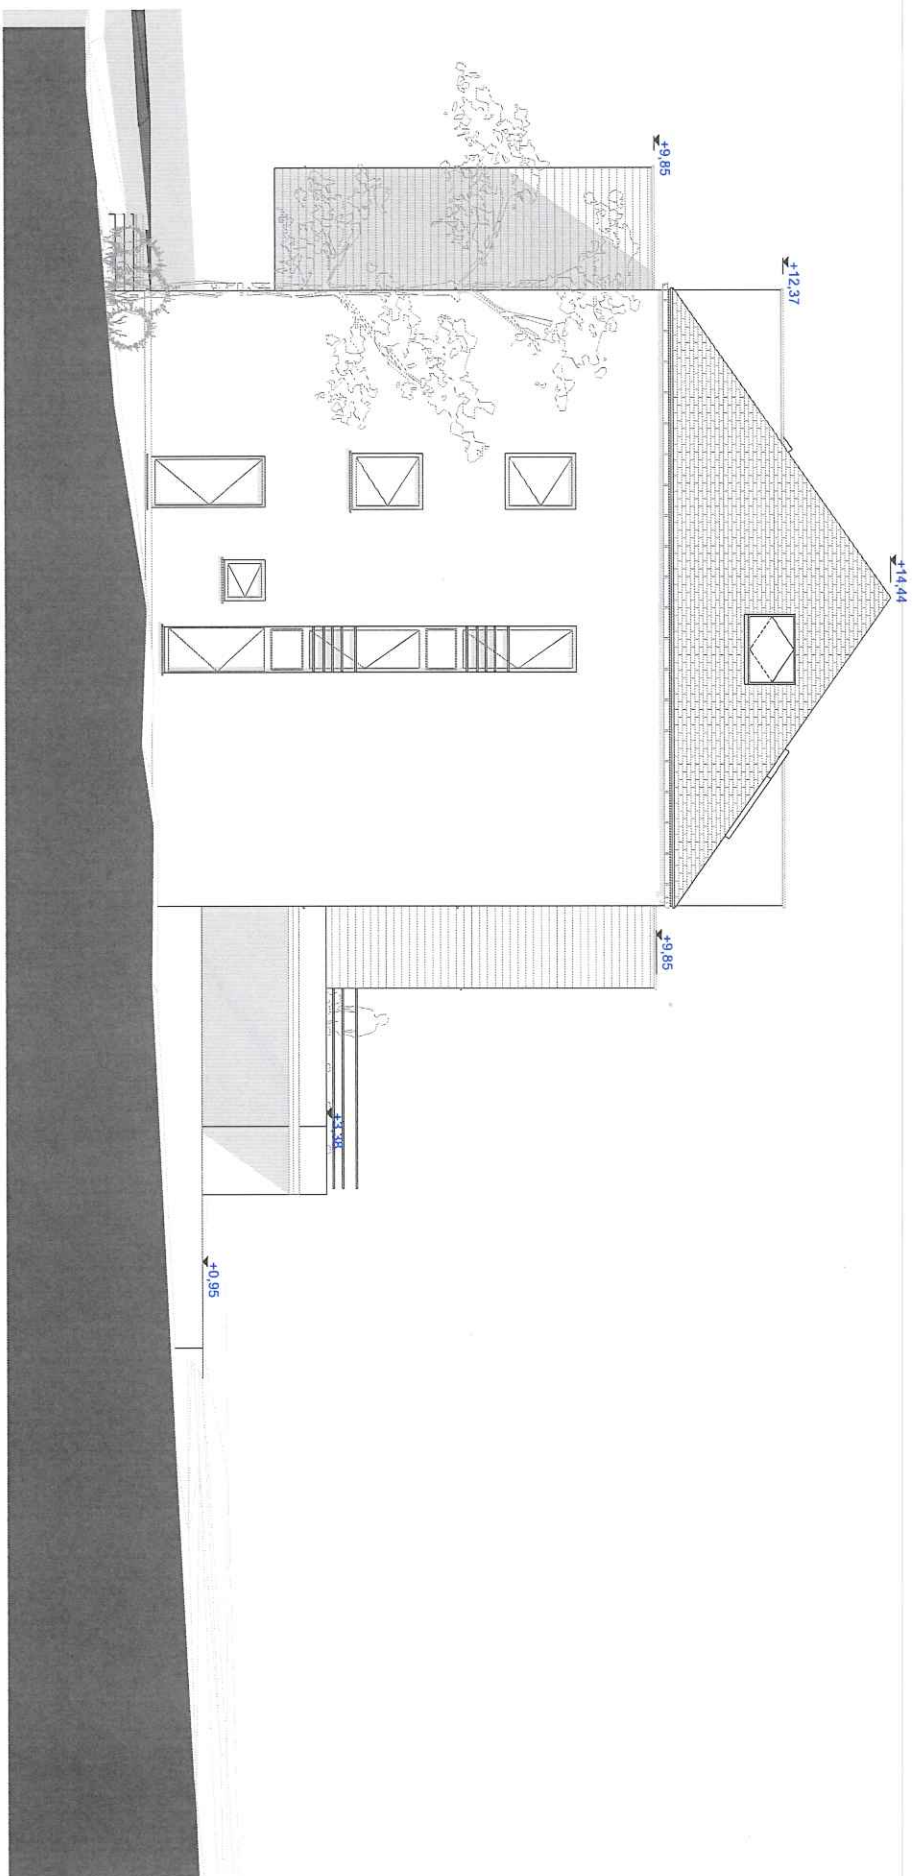

Façade latérale droite (1/100)

Plans modificatifs

Format A3

03/11/2025

12/12

Situation du projet:
Faubourg de la Ville (derrière la ferme Walkens)
Couvain
Cadastré: section F, 696a

STÉPHANE FANÇO