



Façade avant (1/100)


Situation du projet:
Faubourg de la Ville (derrière la ferme Walkens)
Couvain
Cadastré: section F, 696a

Maître de l'ouvrage:
Jérôme André
Carretera de Benissa, 03
03729 Lliber

Plans modificatifs

Format A3

03/11/2025

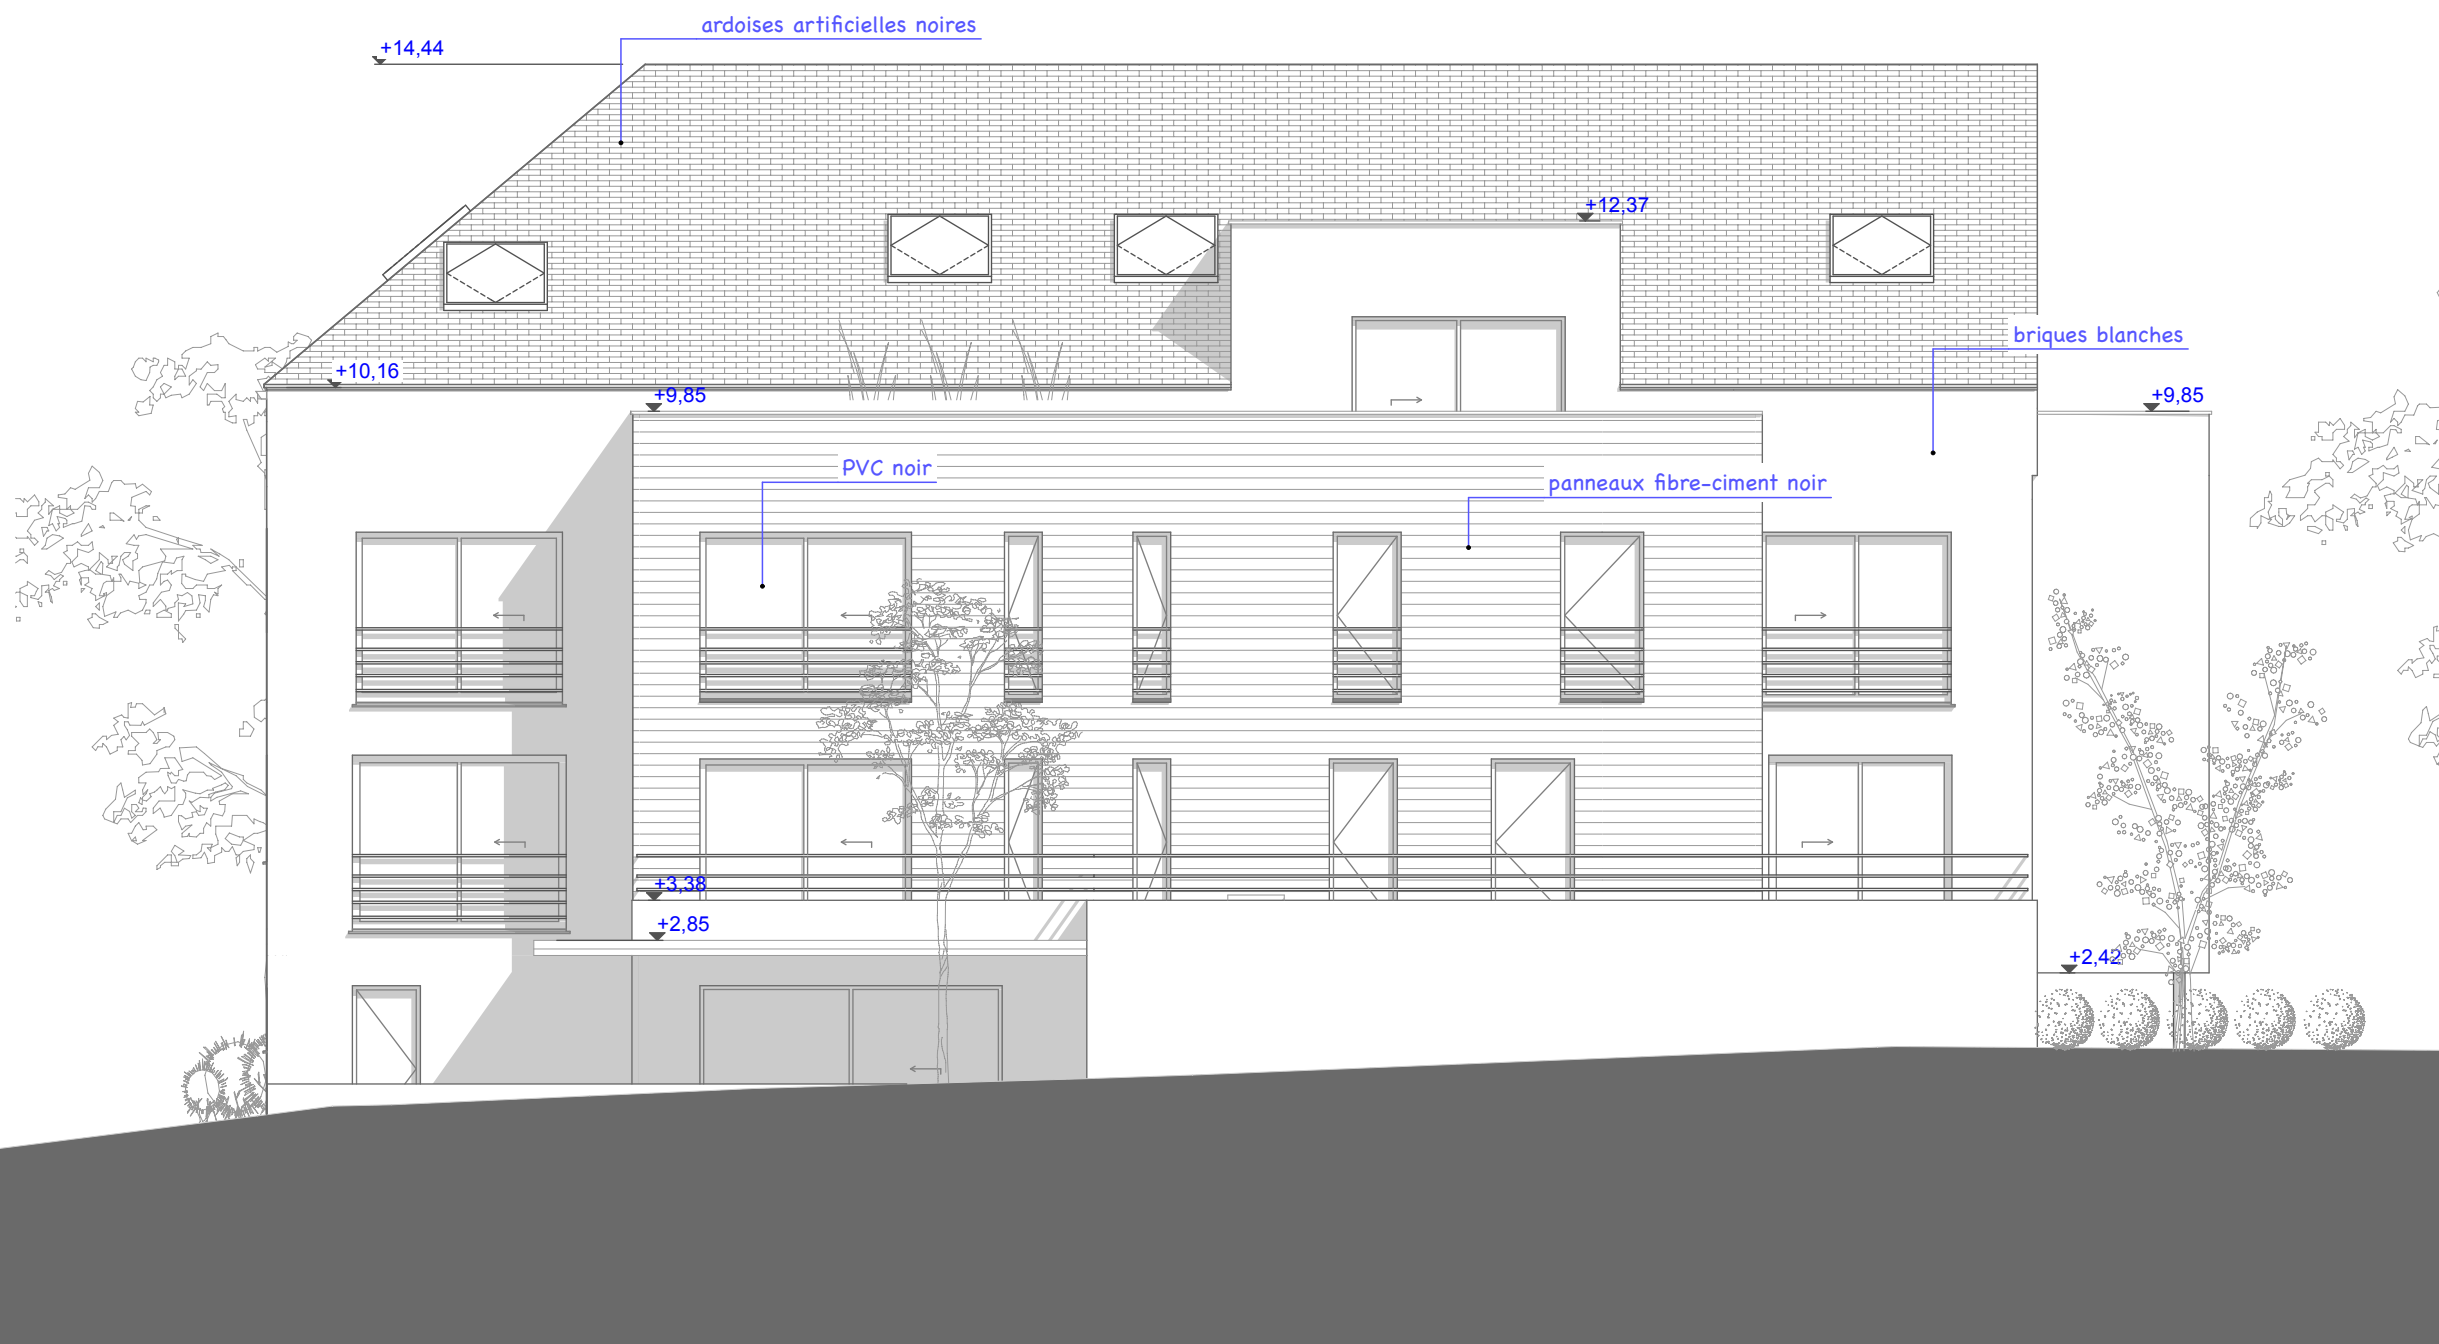

Façade arrière (1/100)

Situation du projet:
Faubourg de la Ville (derrière la ferme Walkens)
Couvins
Cadastré: section F, 696a


Maître de l'ouvrage:
Jérôme André
Carretera de Benissa, 03
03729 Lliber

Plans modificatifs


Format A3

03/11/2025

10/12

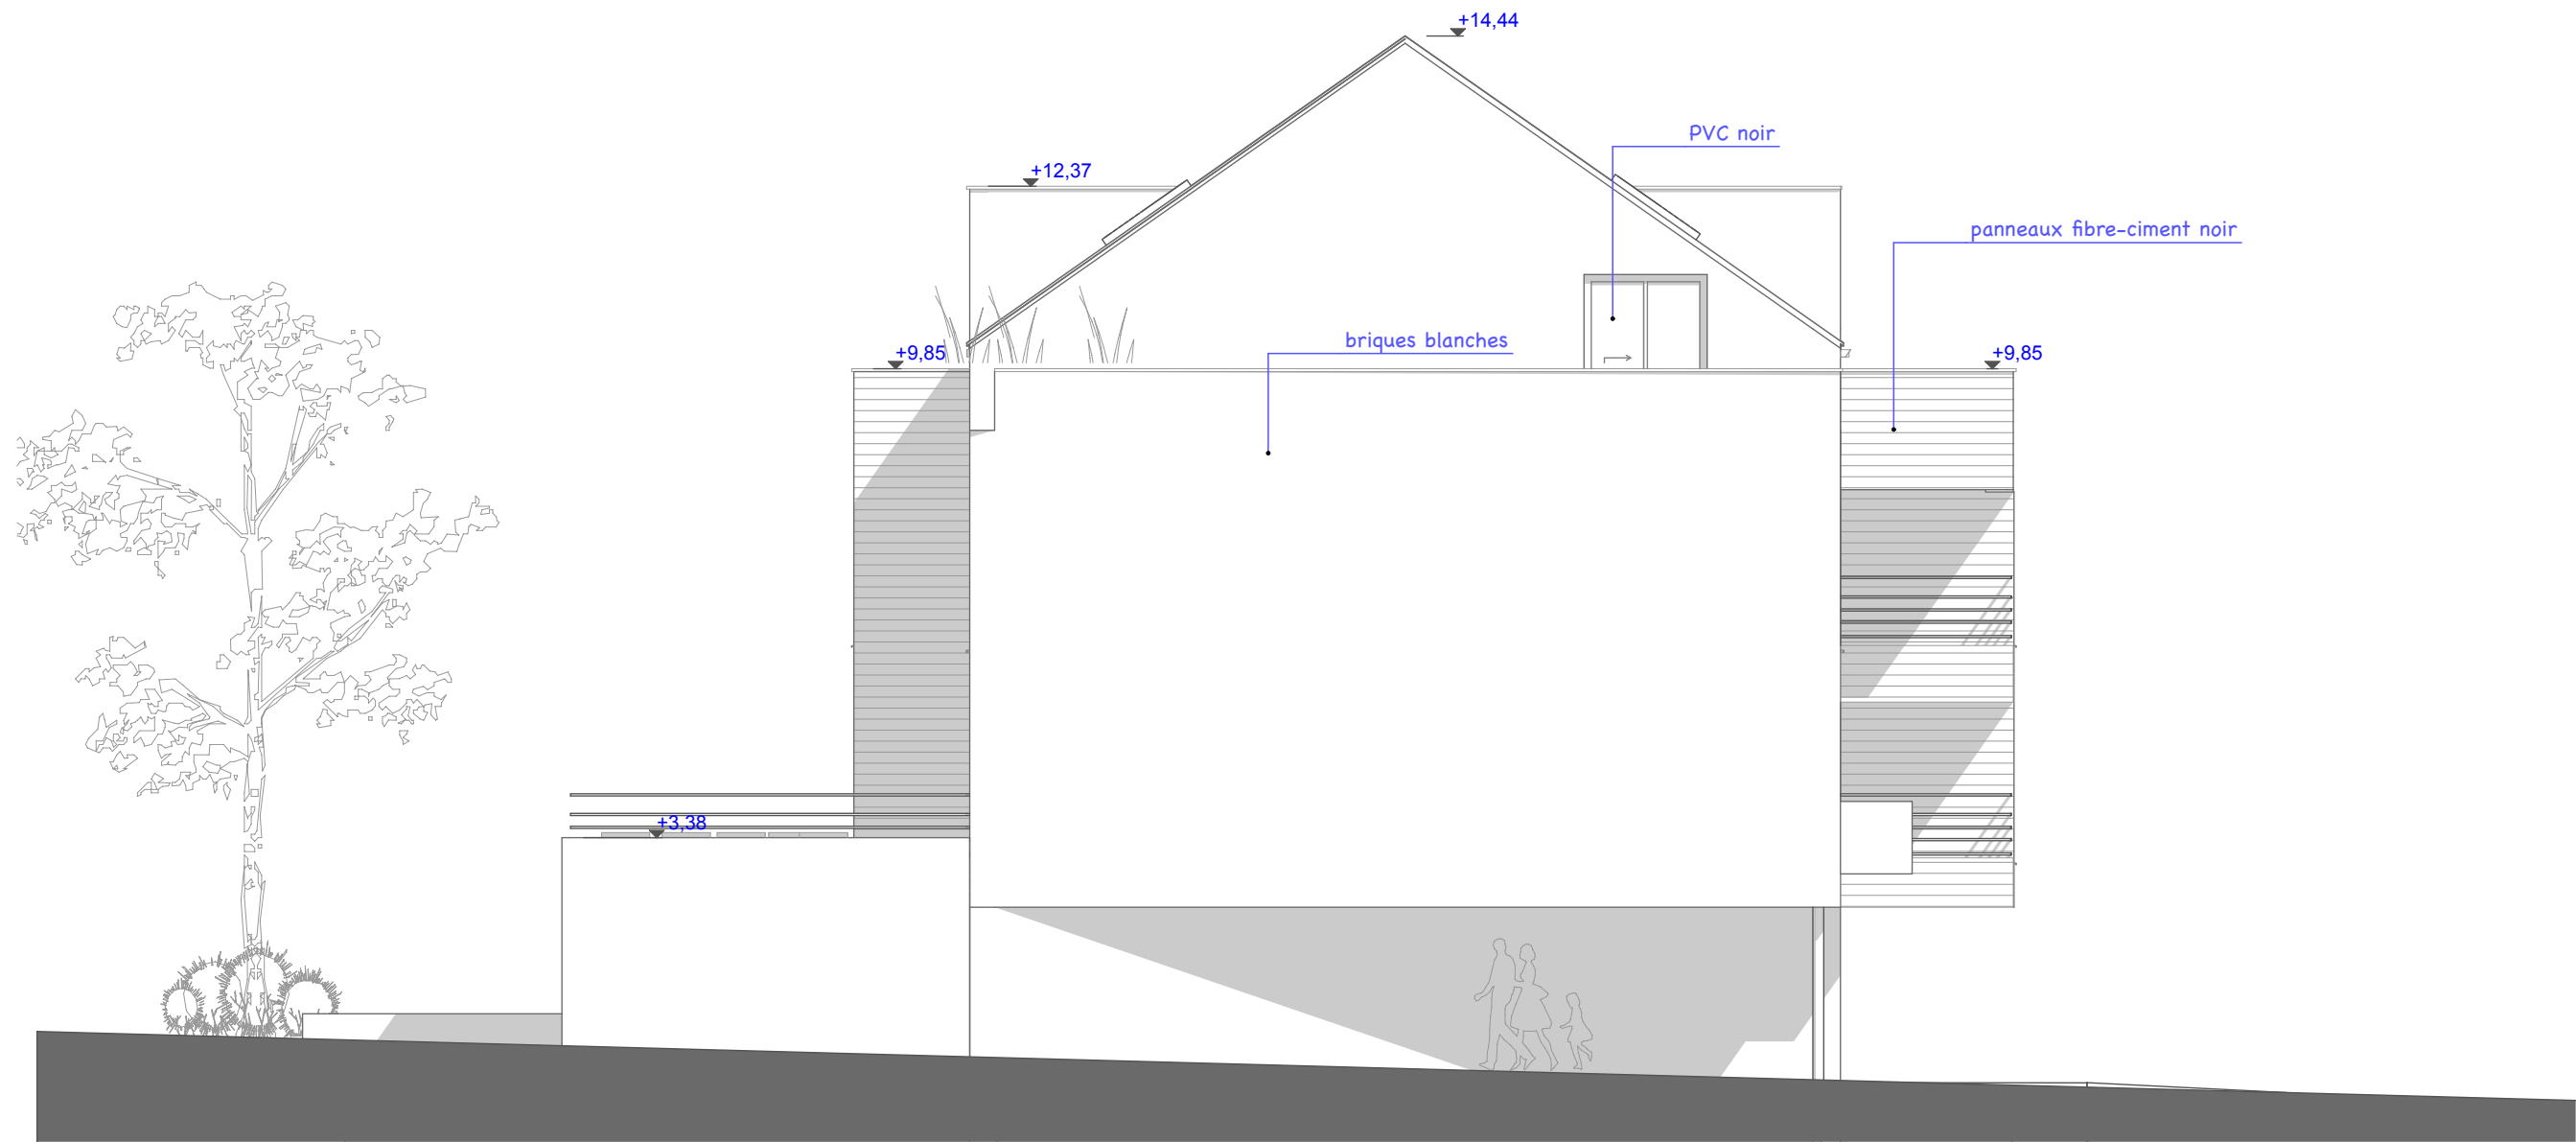

Façade latérale gauche (1/100)

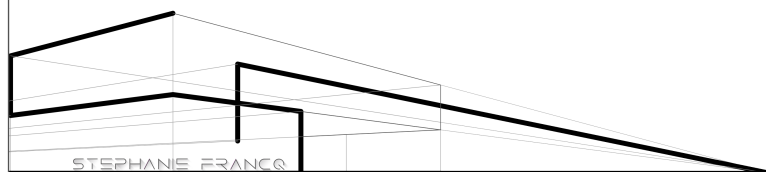


Situation du projet:
Faubourg de la Ville (derrière la ferme Walkens)
Covin
Cadastré: section F, 696a

Maître de l'ouvrage:
Jérôme André
Carretera de Benissa, 03
03729 Lliber

Plans modificatifs

Format A3

03/11/2025

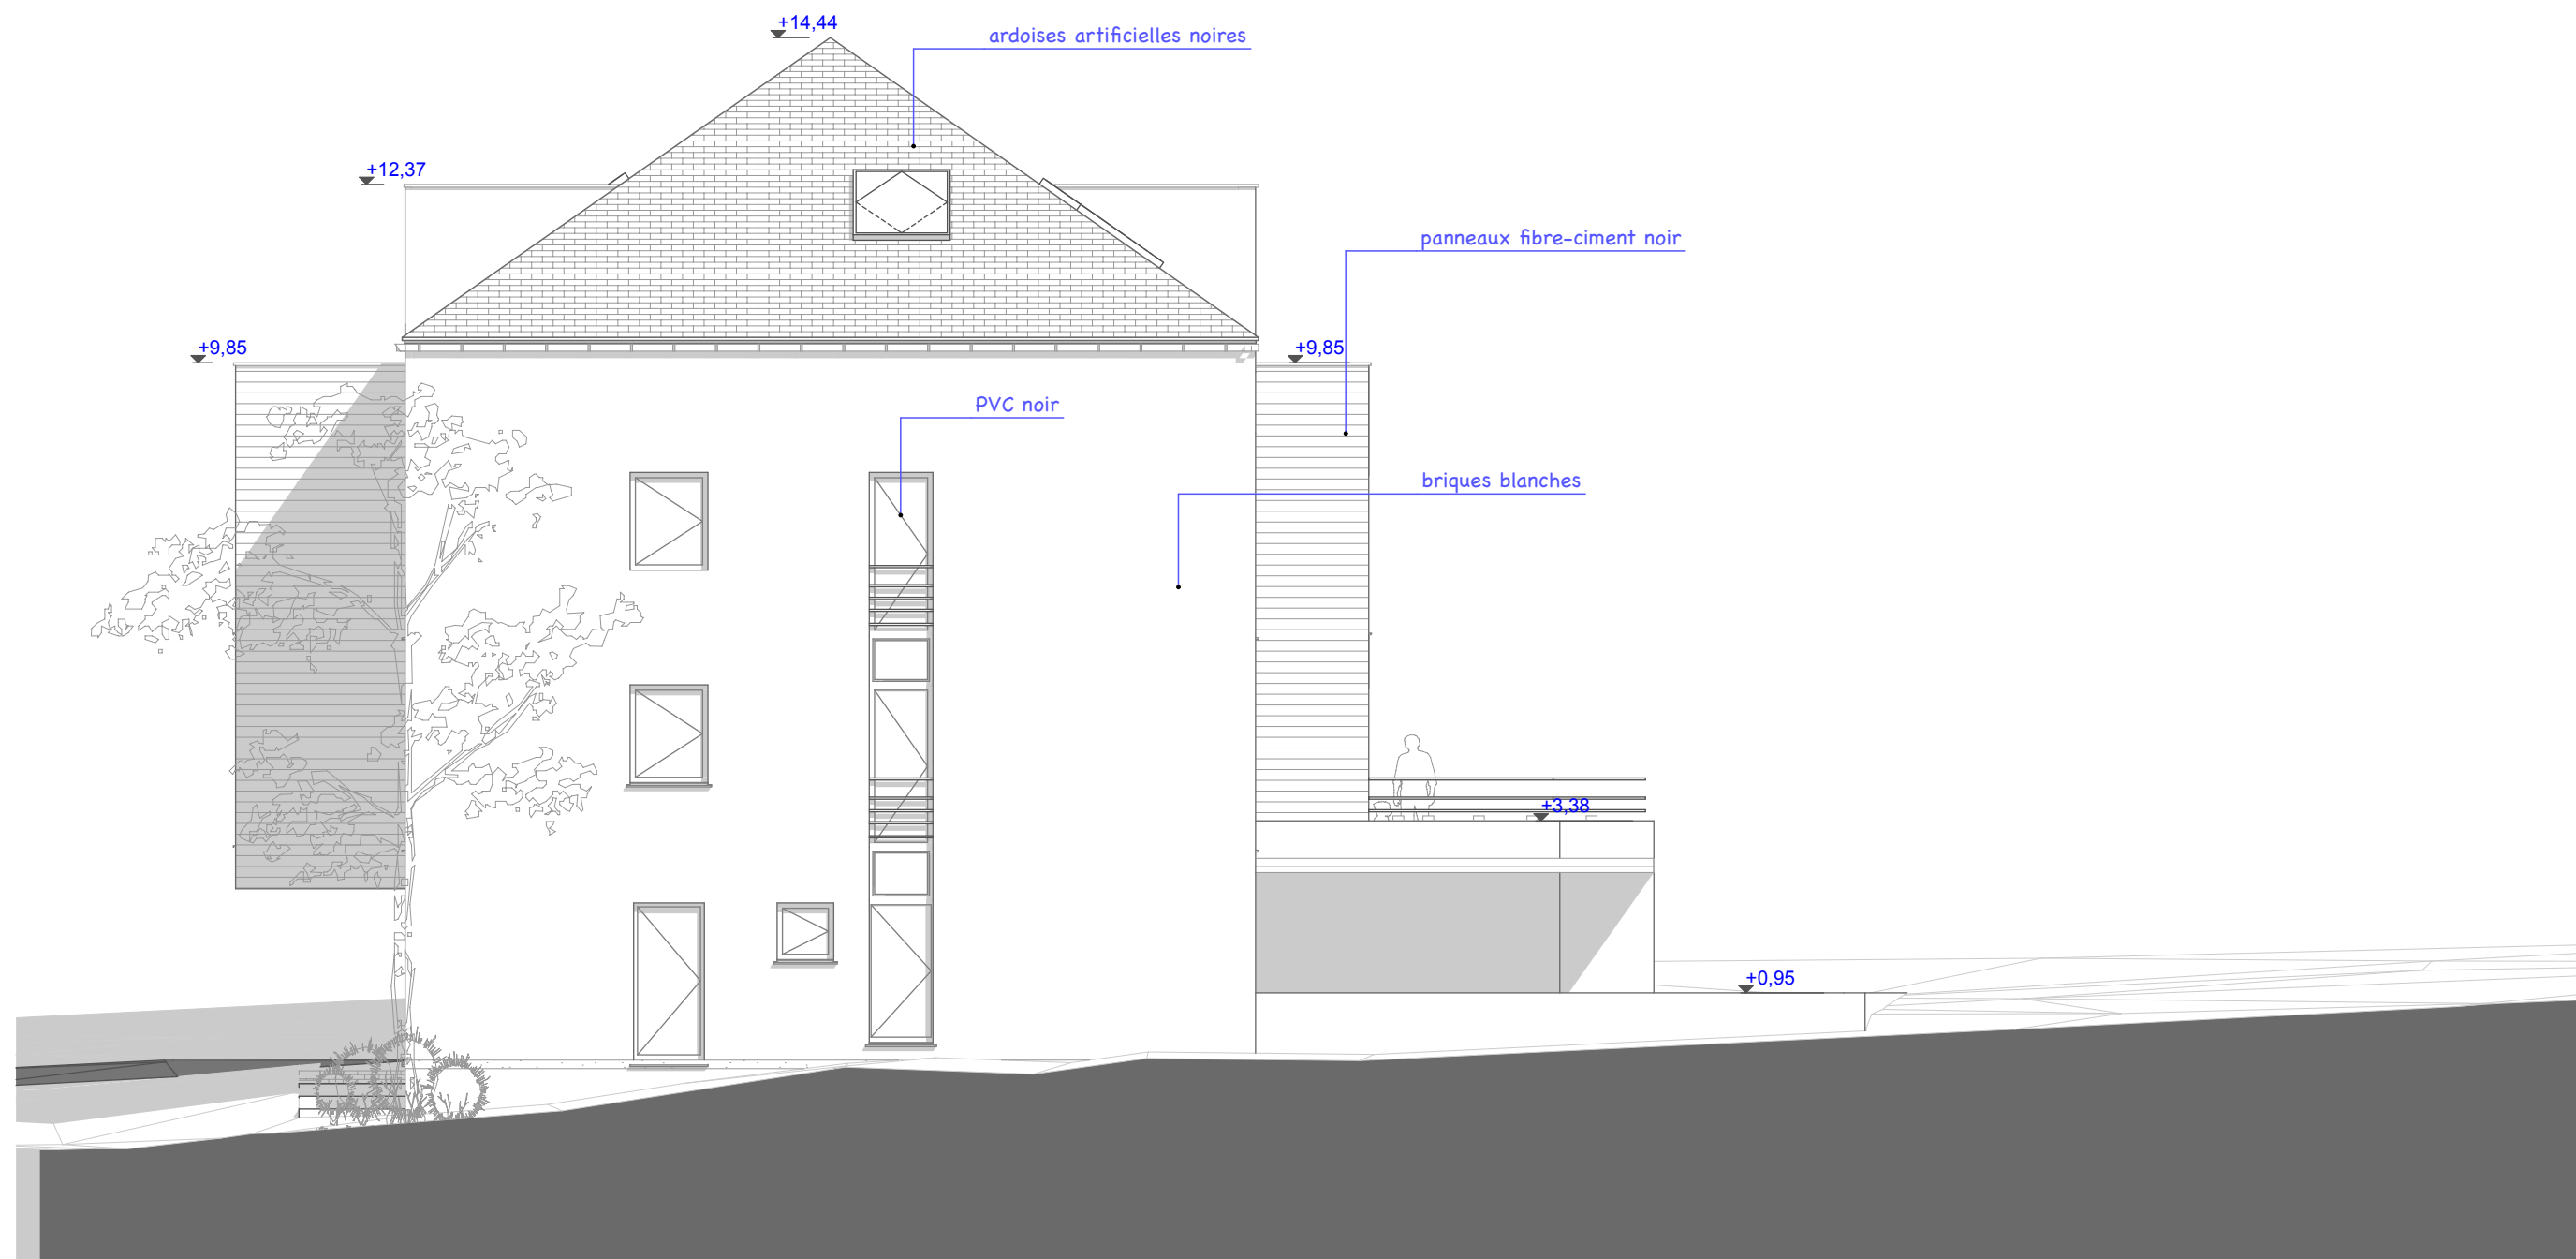

Façade latérale droite (1/100)

Situation du projet:
Faubourg de la Ville (derrière la ferme Walkens)
Couvins
Cadastré: section F, 696a

Maître de l'ouvrage:
Jérôme André
Carretera de Benissa, 03
03729 Lliber

Plans modificatifs

Format A3

03/11/2025

12/12