


Ville de DINANT - 10ème Division FALMAGNE

PLAN DE DIVISION d'une propriété bâtie,

située Rue des Etangs 7.

Sous liseré jaune au plan ci-contre:
Jardin cadastré ou ayant été cadastré Section B 64 L partie,
d'une contenance mesurée de 8a 00ca,
et dont la vente est projetée.

Plan de Situation
Echelle: 1 / 1000

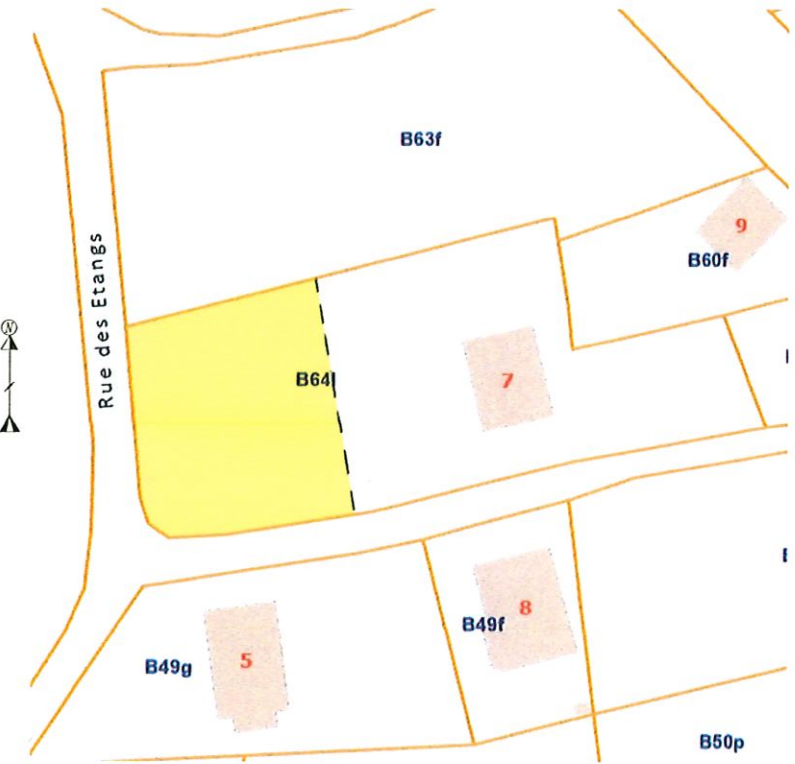

N°	X	Y	Légende
1	187498.080	98708.605	poteau électrique
6	187496.092	98714.367	coin bâtiment
7	187487.368	98712.160	coin bâtiment
14	187489.161	98705.361	coin muret
15	187489.641	98705.481	coin muret
17	187486.203	98704.606	piquet clôture
23	187464.390	98700.159	luminaire
25	187469.394	98701.604	piquet clôture
26	187471.766	98702.027	piquet portail
27	187476.421	98702.399	piquet portail
30	187454.384	98699.158	piquet clôture
32	187451.862	98698.904	piquet clôture
33	187449.321	98698.754	piquet clôture
36	187446.031	98698.858	sommet talus limite
55	187443.193	98701.430	sommet talus limite
58	187439.786	98727.348	axe haie limite
59	187477.104	98700.823	clou
65	187484.313	98724.694	coin bâtiment
68	187492.305	98729.098	coin bâtiment
69	187496.140	98730.055	coin bâtiment
73	187447.418	98728.463	coin bâtiment
74	187443.311	98727.535	coin bâtiment
80	187493.896	98723.339	coin bâtiment
81	187497.069	98724.146	coin bâtiment
82	187439.953	98726.080	point limite non matérialisé
83	187464.994	98732.703	nouvelle borne feno
84	187474.999	98735.350	point limite non matérialisé
85	187496.476	98741.031	point limite non matérialisé
86	187471.274	98701.939	nouvelle borne feno

Note:
Limites rétablies suivant la documentation
cadastrale et la situation des lieux.



B 63f



Levé par la SRL GEOFAMENNE
Dressé par ROUSSEAU Damien,
Géomètre-expert, assermenté par le Tribunal
de Première Instance de Dinant le 06.09.2001
inscrit au tableau des géomètres-experts sous
le numéro GEO 04/0028
N°BCE 0436989552

Falmagne, le 21.03.2025
SRL GEOFAMENNE
Rue de la Genette 32
5570 Beauraing
Tél: 082/712454
GSM: 0476/210764
E-mail: geometre@geofamenne.be

Dossier 12036.03.25

Ce docu
de g
matériel