



linkerzijgevel

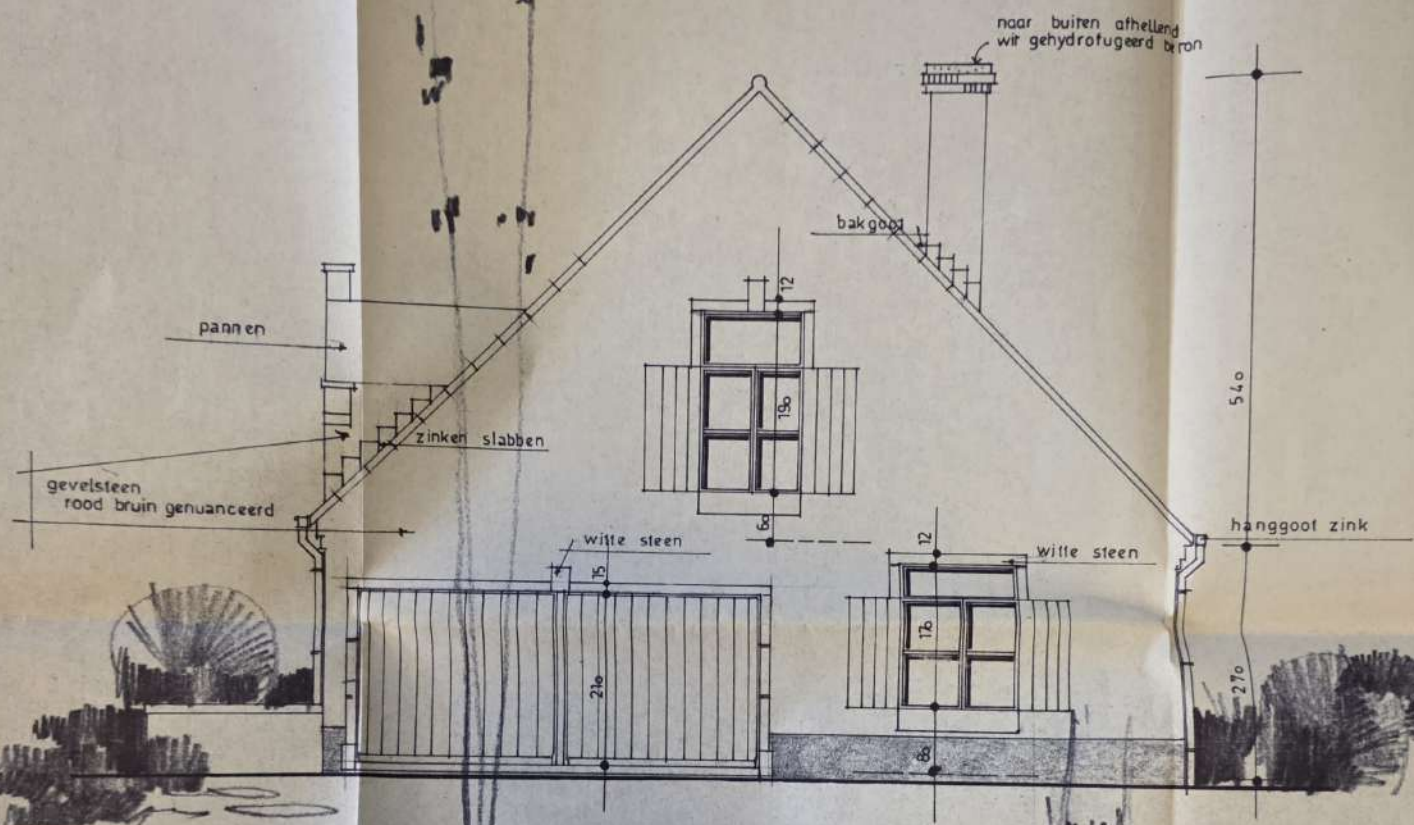

VOOR-GEVEL

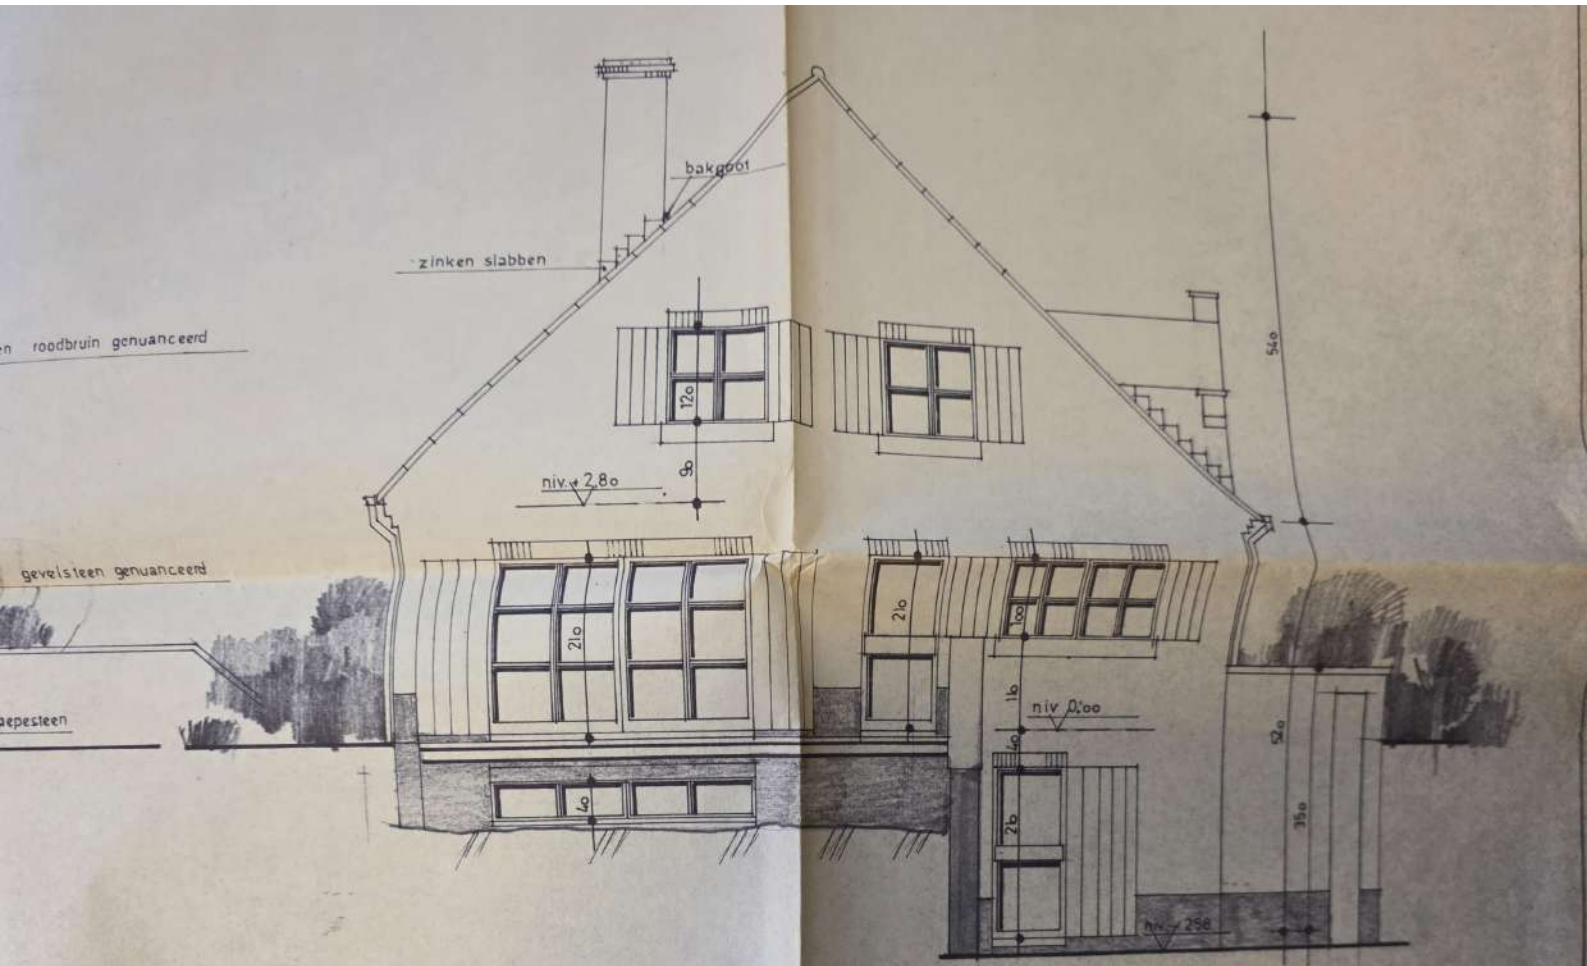

# achtergevel


Gezien en goedgekeurd door het College van  
Burgemeester en Schepenen der Gemeente ASSE  
in zitting van 0 8 AUG 1984  
Op bevel  
De Burgemeester

*[Signature]*  
L. DE WOODER



*[Signature]*  
H. van Eijck




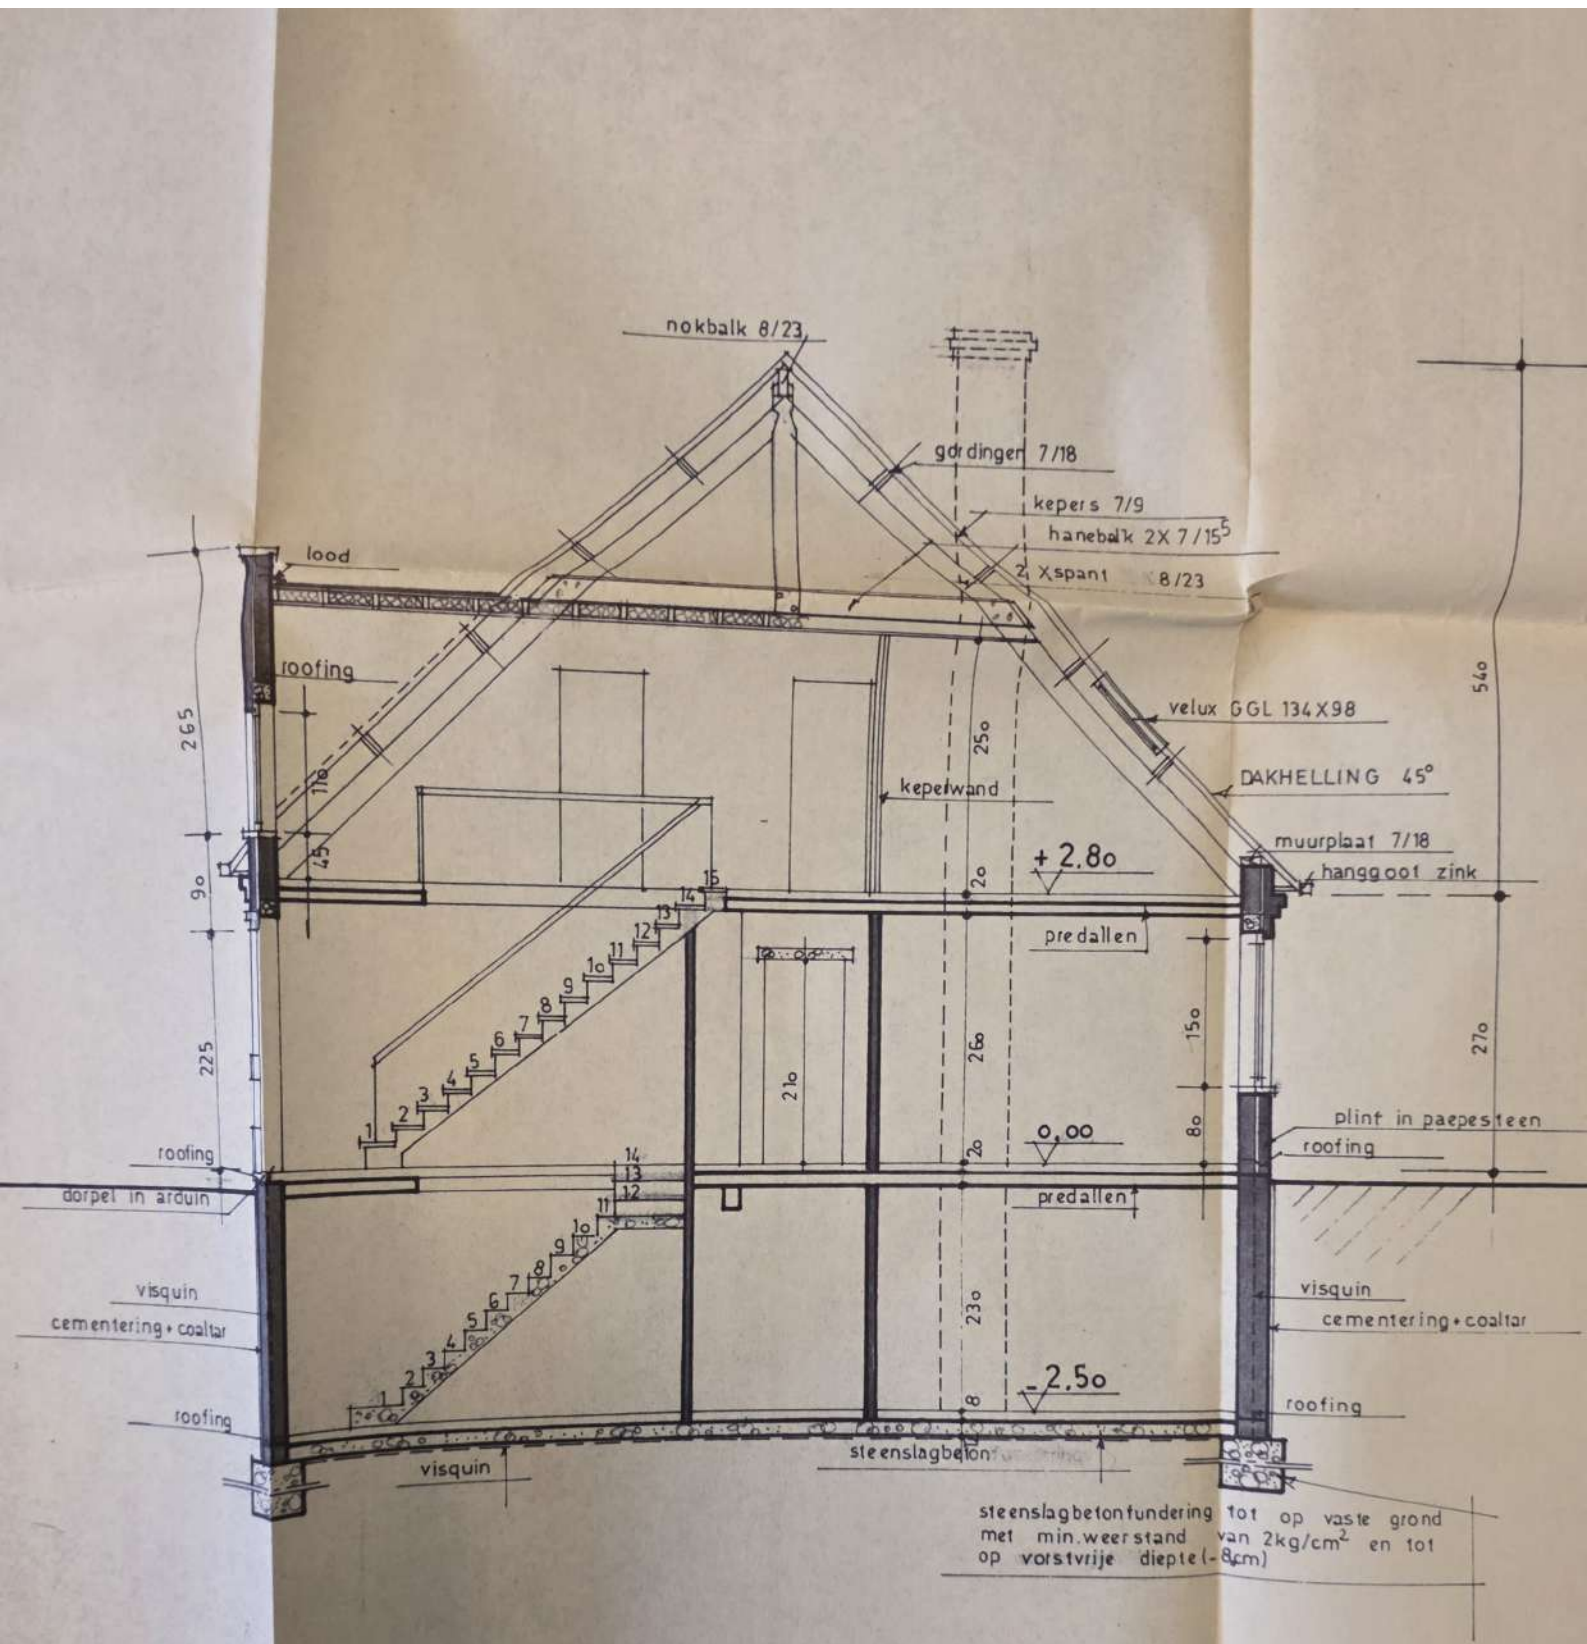


doorsneede als




# liggingssplan

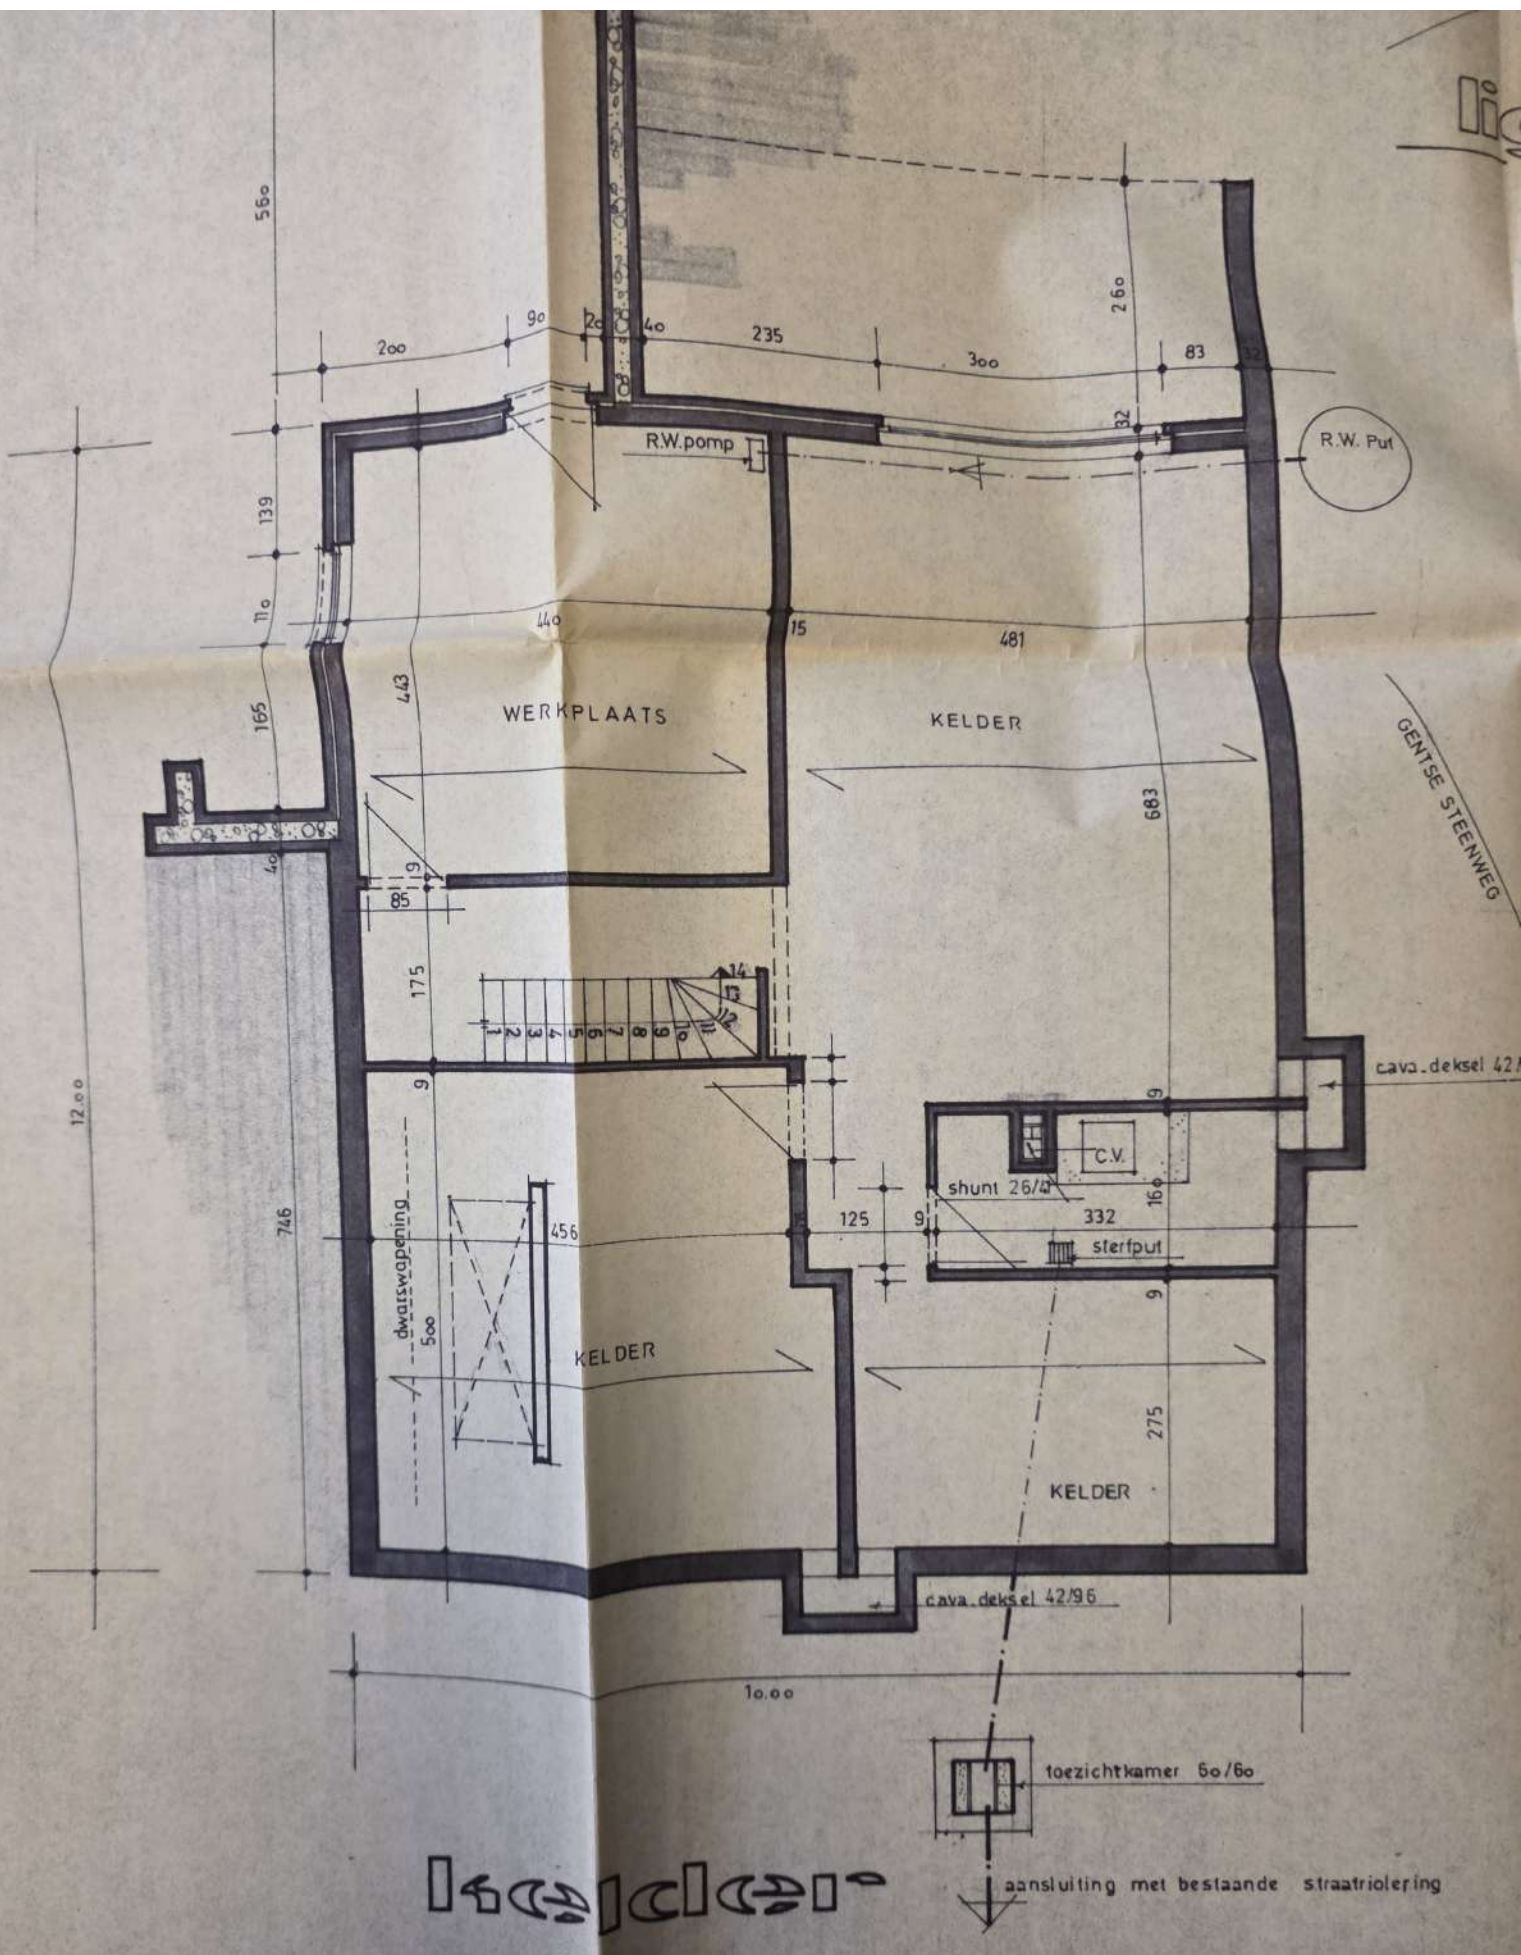


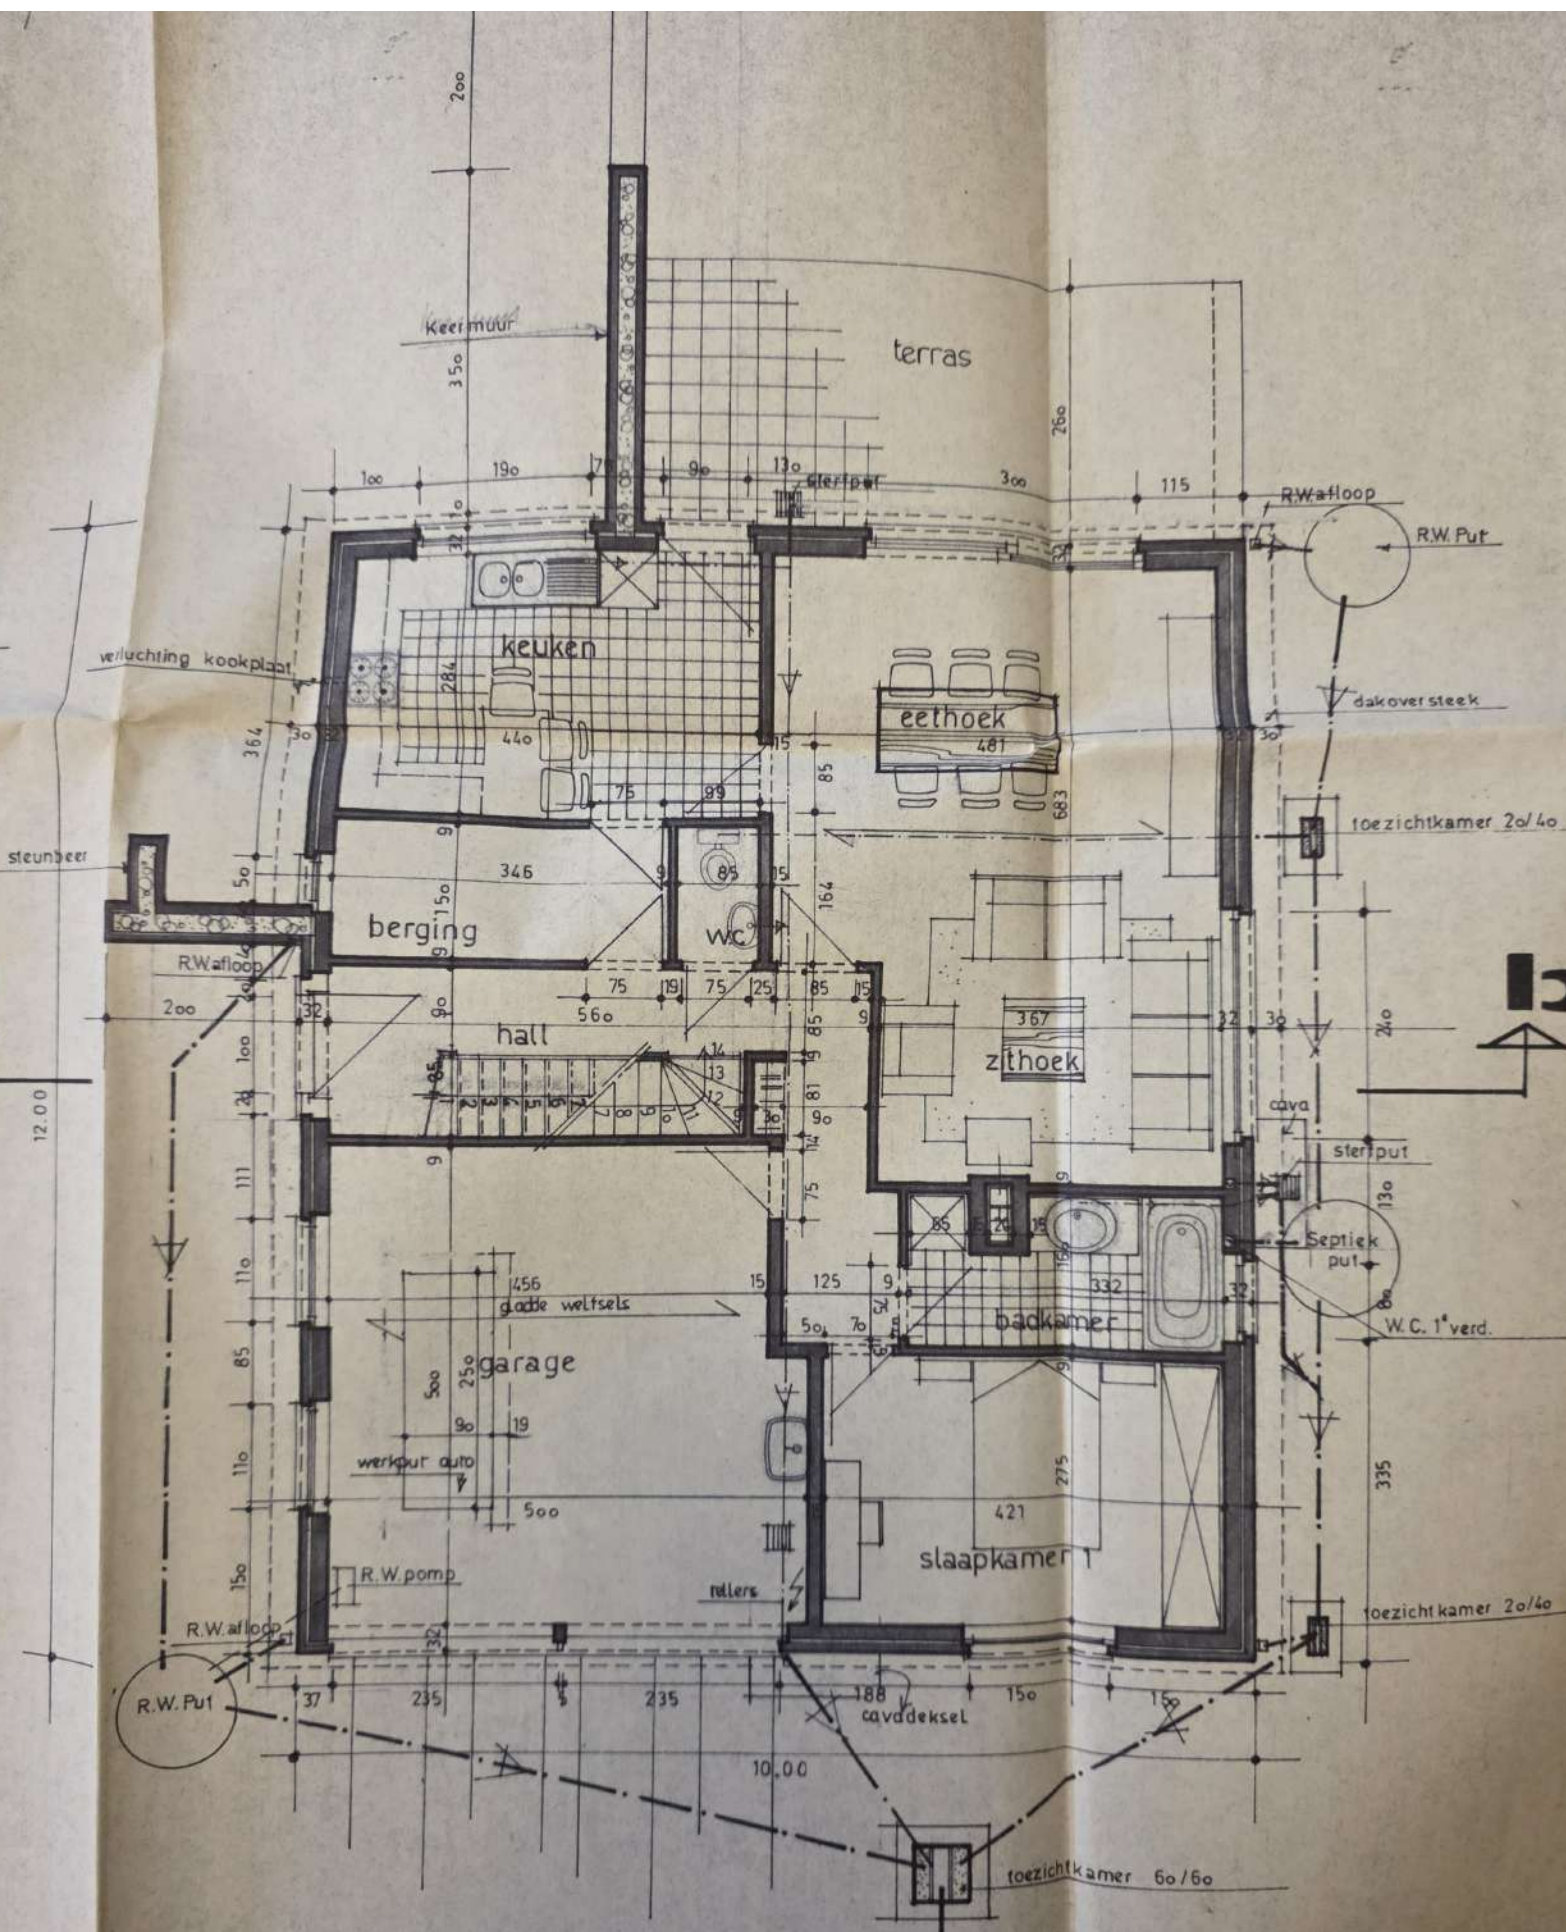

grootjansvloer-ss

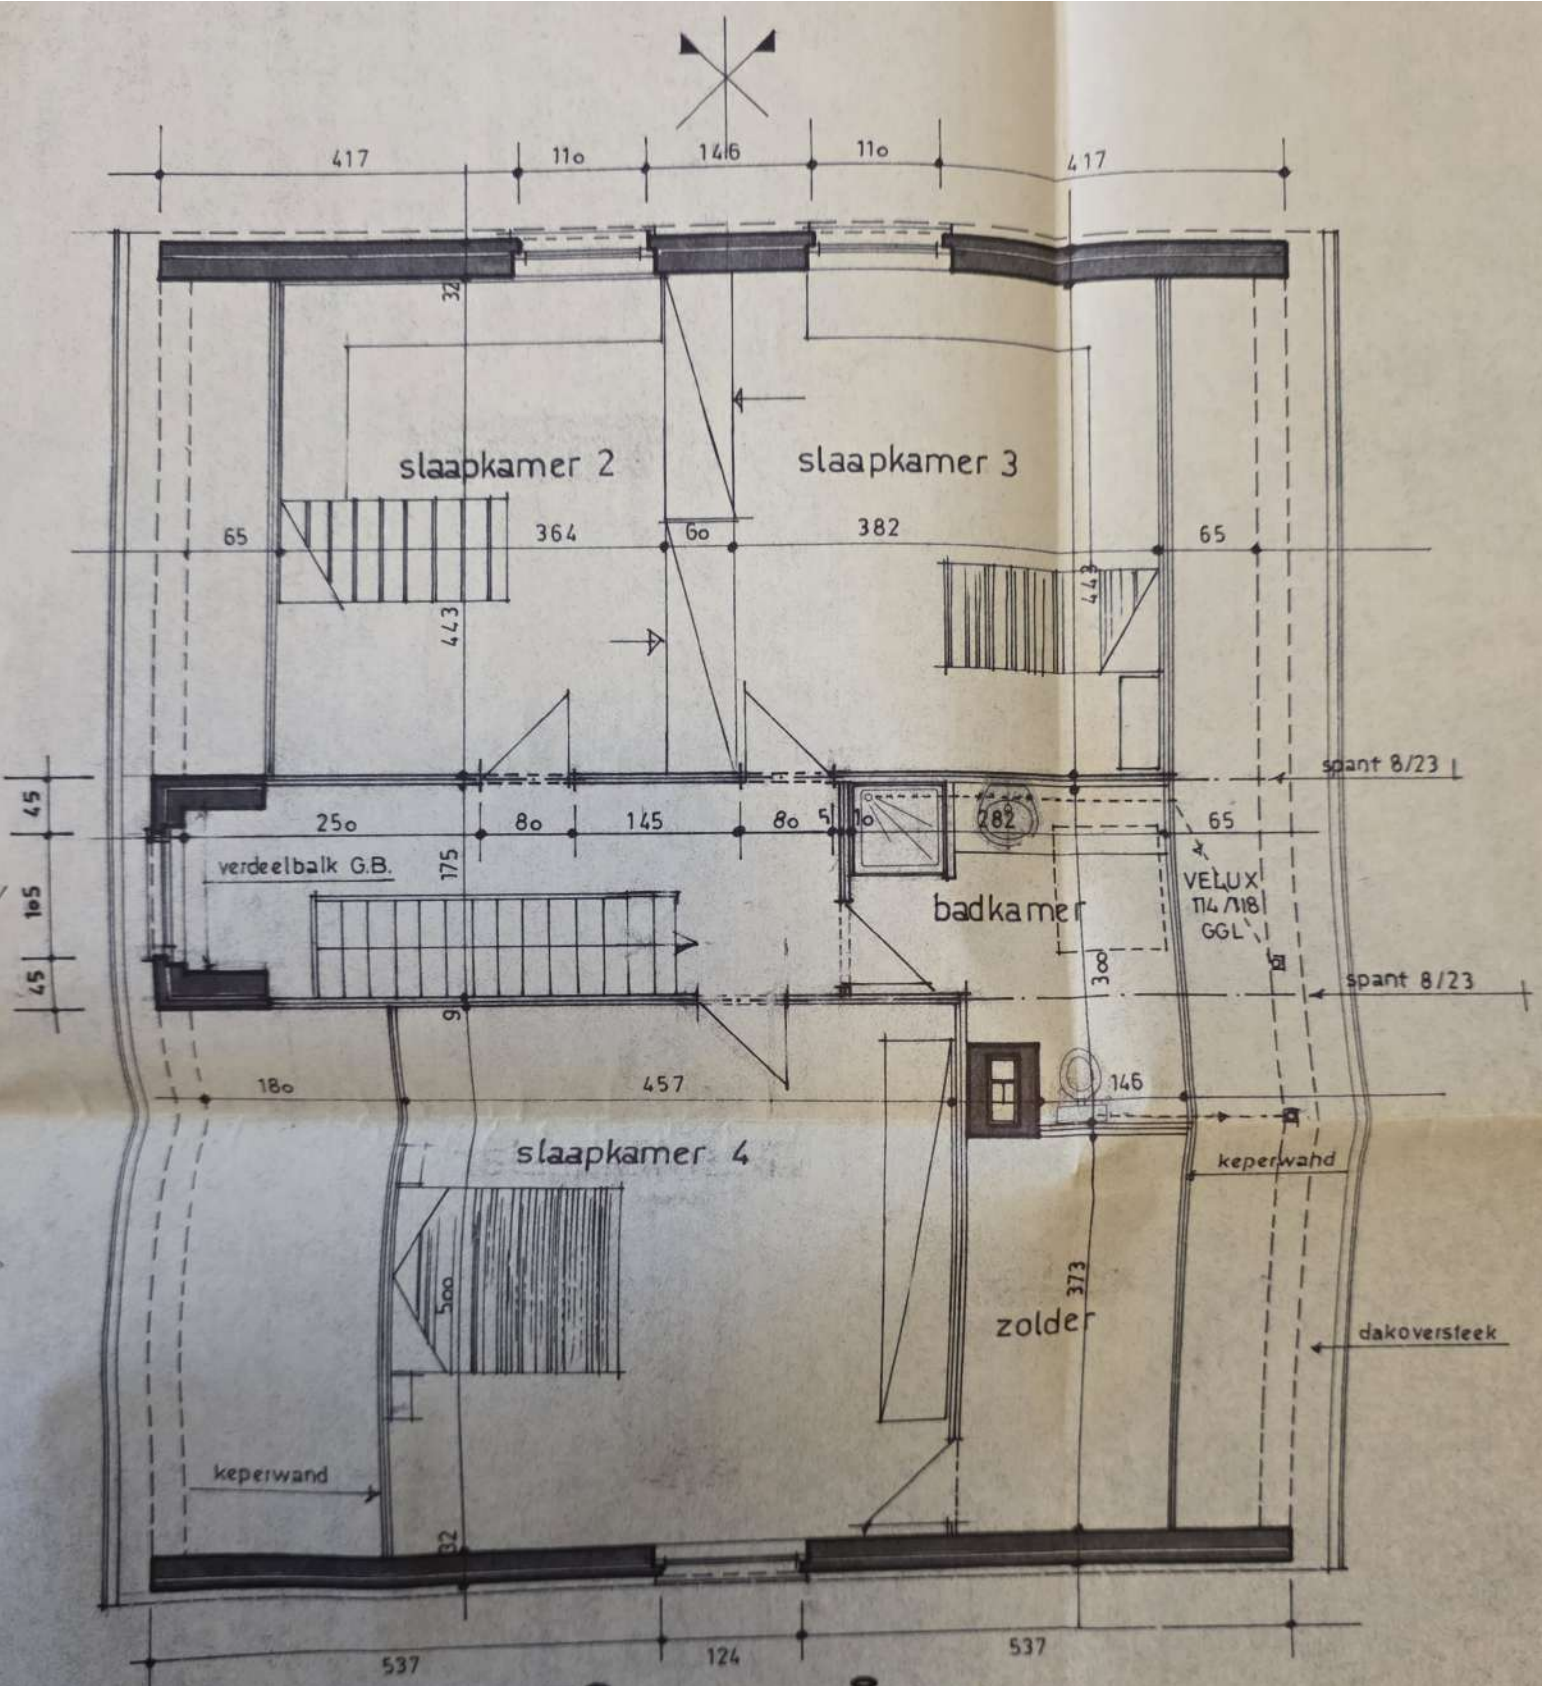


verdieping

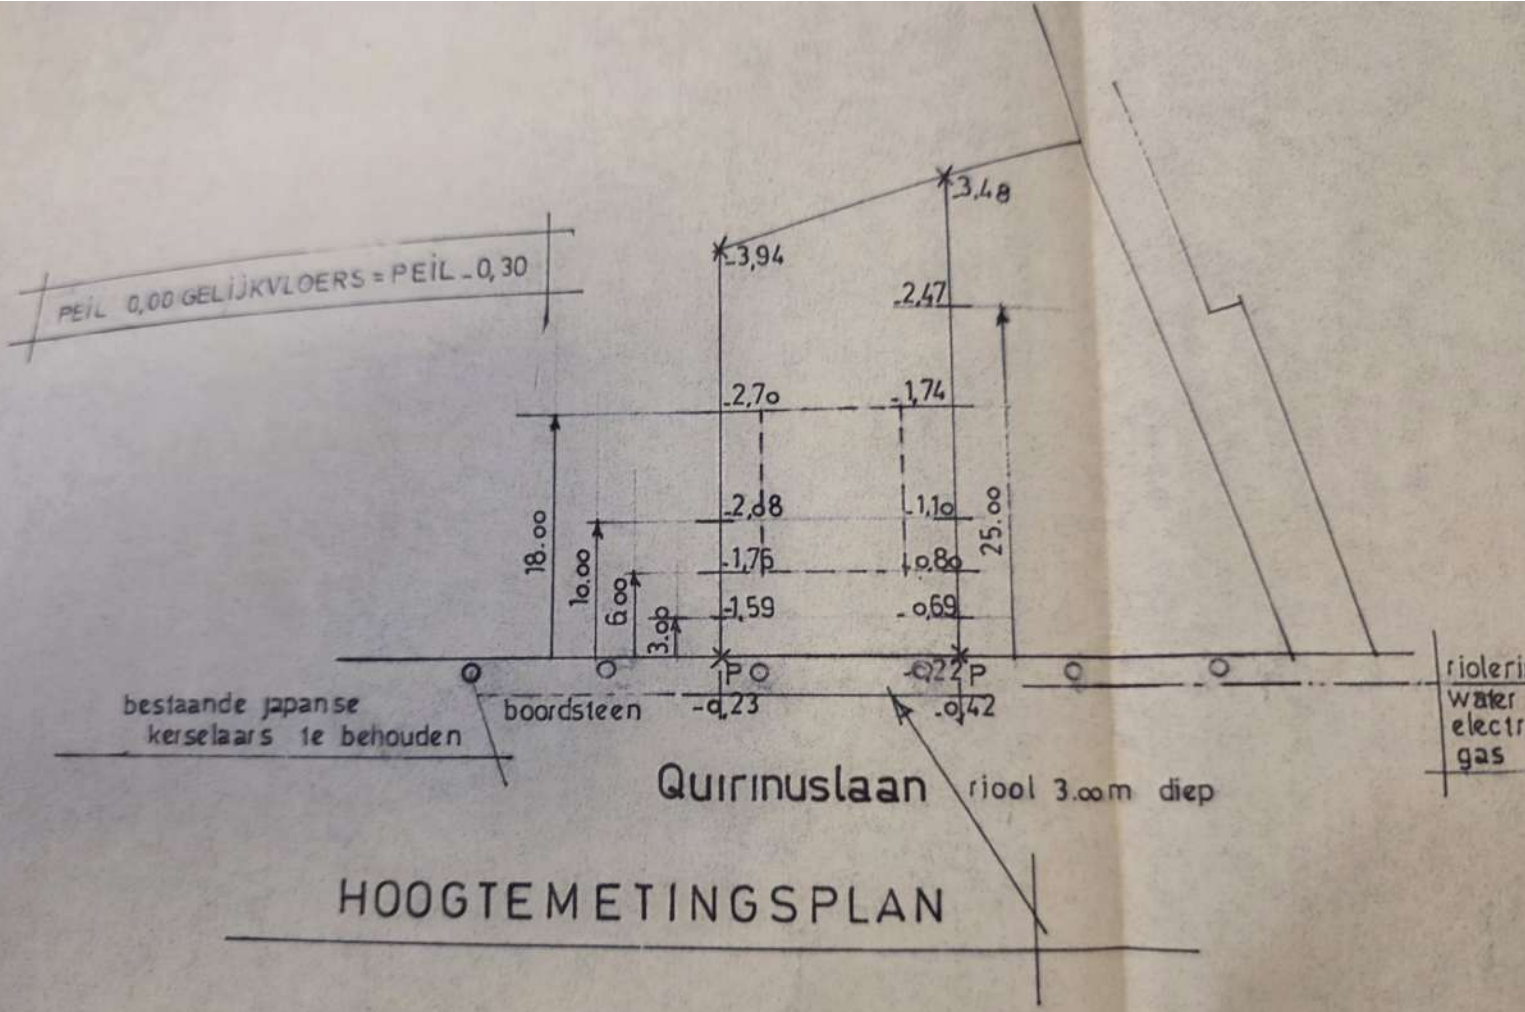


Gezien en goedgekeurd door het College van  
Burgemeester en Schepenen der Gemeente ASSE  
In zitting van 08 AUG. 1984

Op bevel,  
De Secretaris.

De Burgemeester *Wvd*

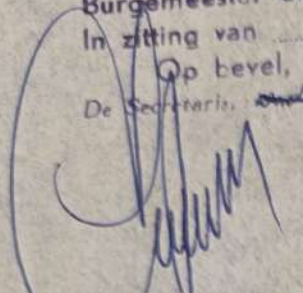  
**L. DE RIDDER**

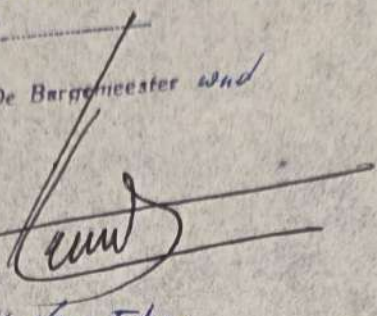

  
H. Van Elsen

