

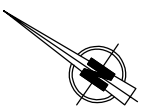


LOT 2

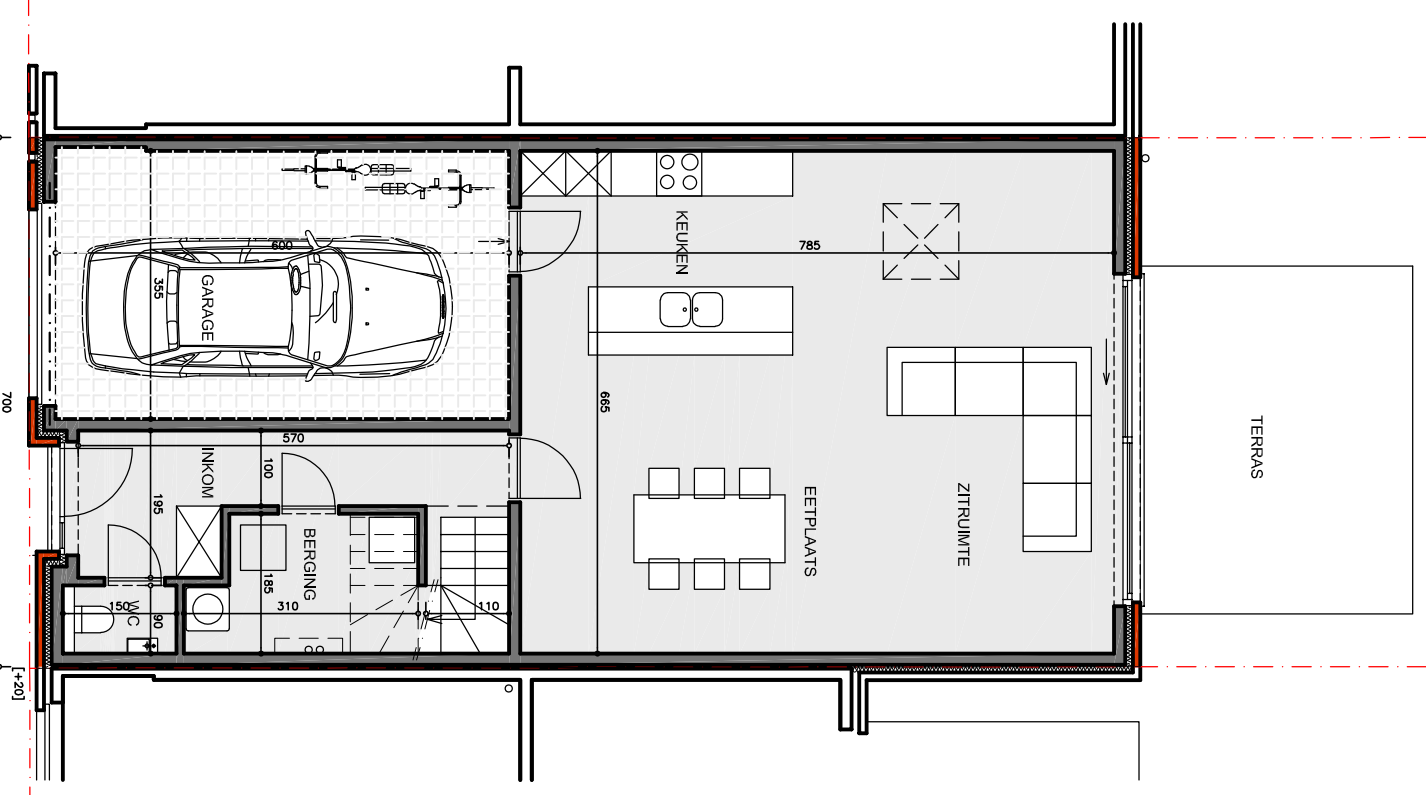

LOT 2

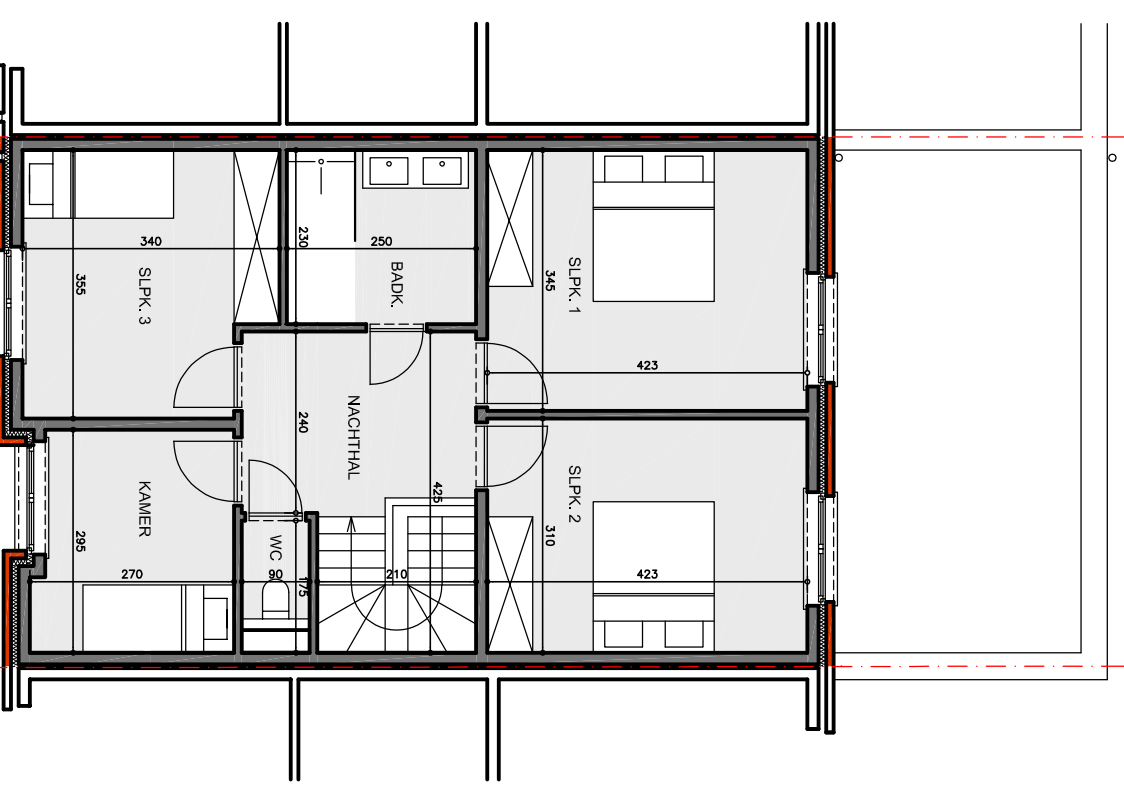

GELIJKVLOERS - 90,25 m² *

Neuvillestraat

VERDIEPING - 65,86 m² *

LOT 2 - WONING
Neuvillestraat 1A - 8930 Menen

oppervlakte terrein : 197,92 m²
 bebouwd : 102,47 m² (woning met garage)
 tuin : 95,45 m² (incl. terras : 16,56 m²)
 * = nuttige vloeroppervlakte (tussen omtrekuren)

DATUM : 30-04-2023

BLAD

2

3

SCHAAL

1/100



250 cm

Alle meubelen en toestellen zijn illustratief en niet inbegrepen - afmetingen zijn richtinggevend - dit document is niet bindend