

COMMUNE DE PLOEGSTEERT

PLAN DE CONSTRUCTION D'UNE
REMISE (DEPOT DE LEGUMES) A PLOEGSTEERT
(LE BIZET) RUE D'ARMENTIERES, N° 353,
SECTION D N° 408/L/7 POUR MONSIEUR
ET MADAME ROLAND COUSIN-GOUWY
HABITANT A PLOEGSTEERT (LE BIZET)
RUE D'ARMENTIERES, N° 353

ECHELLE 2 CM. P. M.
LE 15 MARS, 1963


L'ARCHITECTE
REG. PROV. N° 424

Ivo Devriendt


IVO DEVRIENDT
ARCHITECT
Lange Torhoutstraat, 50
- IEPER -
Tel. 21104 - P.C.R. 109900



LE PROPRIETAIRE,

Cousin R

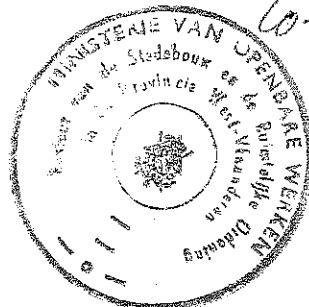


PLAN DE SITUATION

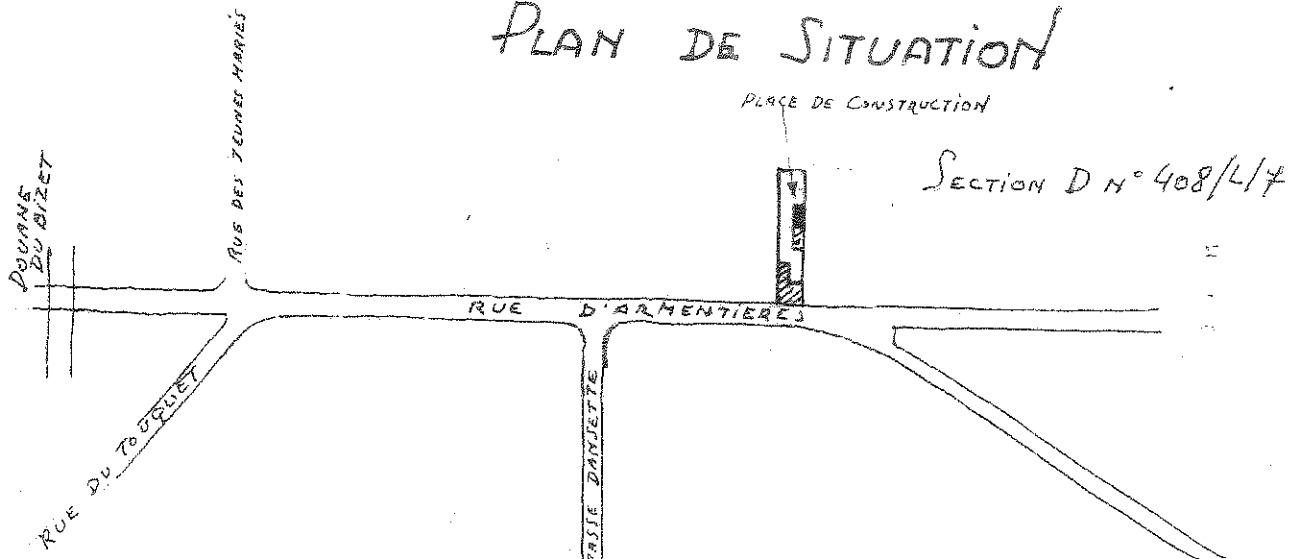

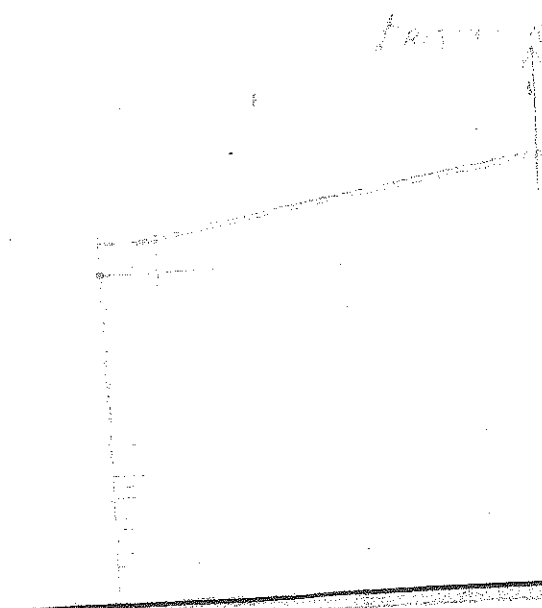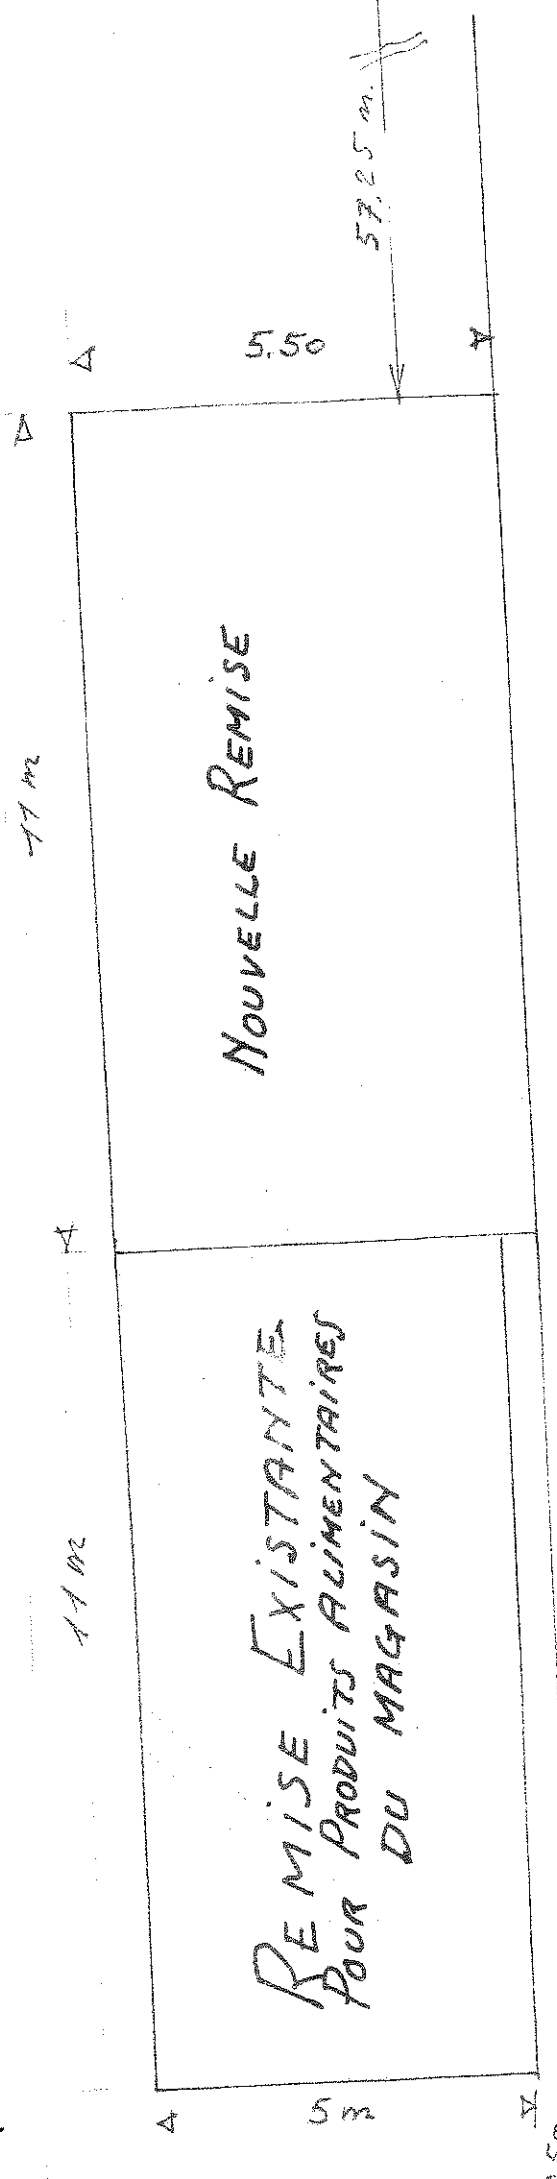

VUE

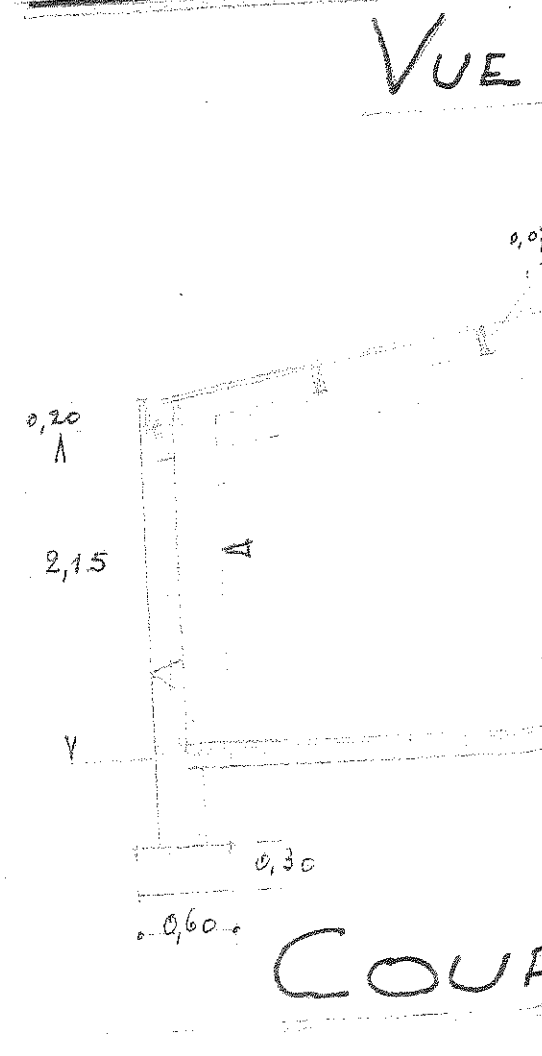

COUP