

TECHNISCH BUREAU VERBRUGGHEN

VZW



Controleorganisme erkend door het ministerie

ZETEL ANTWERPEN
Van der Sweepstraat 3 bus 44
2000 Antwerpen
Tel. 03 216 28 90
Fax 03 238 86 65

ZETEL BRUSSEL
Clovislaan 15
1000 Brussel
Tel. 02 230 81 82
Fax 02 230 80 08



BTV OVL
Tim Tevels 118

0497/47.51.18

O. ref.: 11118

U. ref. _____

VERSLAG NR.: 118/110128/04

PROCES-VERBAAL OVER HET ONDERZOEK VAN EEN ELEKTRISCHE LAAGSPANNINGSINSTALLATIE

ADRES INSTALLATIE: Schalliestraat 47
9000 Gent

EIGENAAR: Schillecatte Steven

Adres: Nector De Thierestraat 97a, Dudenhaarde

OPDRACHTGEVER: Wille Ronald Brbg

Adres: Lakenstraat 2, 9000 Mariakerke

INSTALLATEUR: idem

Adres: _____

BTW of IK: BE 0809 491 526

EAN: PNB

Ref.: _____ Teller nr. _____

Index: _____

Datum van het onderzoek: 28/01/2011 Aard van het onderzoek: gelijkvormigheidsonderzoek - controlebezoek volgens:

(AREI art. 270) (AREI art. 271) (AREI art. 276) (AREI art. 276bis) (ARAB art. 262) (K.B. 2.6.2008) (T.R. art. 231) (Voersch. DNB)

Aard installatie: Nieuwe - Uitbreiding - Wijziging - Voorlopig - Verzwaring - verkoop woonruimte Type der lokalen: Woning

Begin werken: Fundering vóór- na 1.10.81 - Elektrische installatie vóór- na 1.10.81 - 1.10.81 AREI art. 86

Aansluiting: Spanning mono 230 V Bescherming van de aansluiting aut 2p20 A

Voedingskabel hoofdbord: 2 x 4 mm² Alg. schakelaar: type diff 40A/30mA

Type van de aardelektrode: 1 - baren - pennen - horizontale geleider

Schema: TT

Aantal borden: 2; Aantal eindstroombanen: 6+4; RA: 24,00 Ohm; RI tot 25,00 MOhm

Uitwendige invloedsfactoren: _____

BESCHRIJVING: zie eëndraadschema en situatieplan

* in orde stellen van bestaande situatie.

UITGEVOERDE CONTROLES: zie verso

VASTGESTELDE INBREUKEN EN/OF NOTAS: geen

Nota: geen

PROCES-VERBAAL VAN HET GELIJKVORMIGHEIDSONDERZOEK

gezien op

de aangestelde van de stroomverdelers
naam:

handtekening:

PLICHTEN VAN DE EIGENAARS, BEHEERDERS OF HUURDERS: Zie keerzijde.

- BESLUIT ① De installatie is conform. De ingangsklemmen van de algemene ADS werden verzegeld en de eëndraads- en situatieschema's werden voor gezien getekend. De installatie dient opnieuw gecontroleerd uiterlijk op 28/01/2011 (art. 271 AREI) alsook vóór de ingebruikname van elke belangrijke wijziging of beduidende uitbreiding, uitgevoerd voor deze datum.
2. De installatie is niet conform.
3. De installatie mag in dienst blijven indien zonder vertraging wordt voldaan aan de vastgestelde inbreuken en de gepaste maatregelen getroffen worden opdat de installatie geen gevaar vormt voor personen of goederen. De installatie is niet conform. De installatie dient opnieuw gecontroleerd te worden door (hetzelfde) organisme uiterlijk op _____


DE AGENT-ONDERZOEKER:

pr. + naam + handtekening


De directeur

FORM:

BORD 1

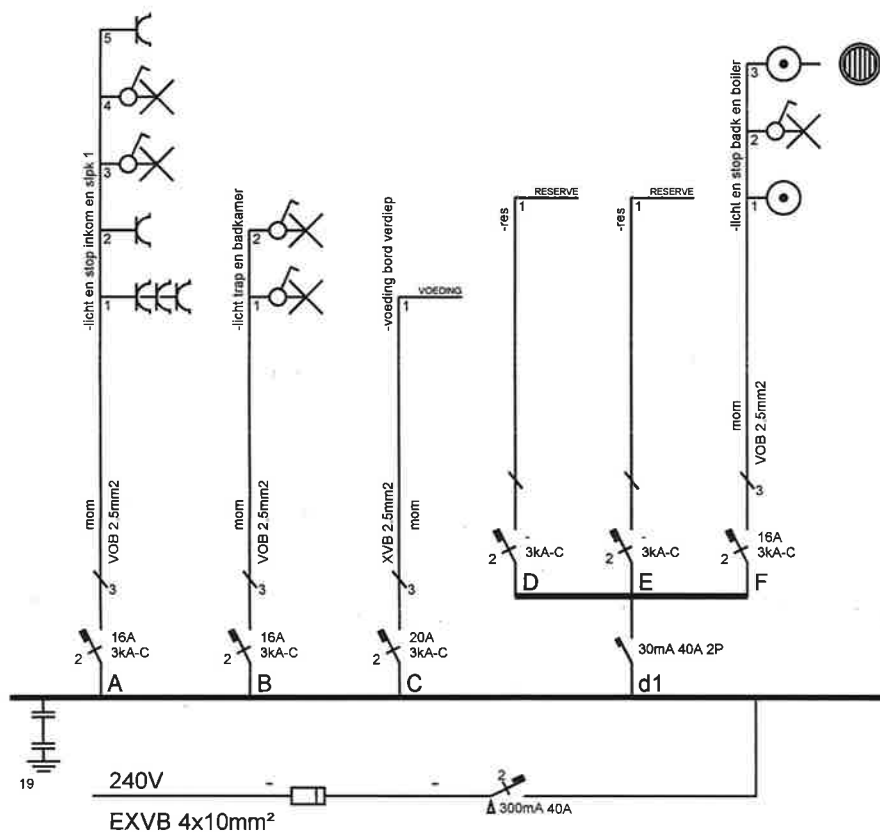

BORD 2 (1° verdiep)

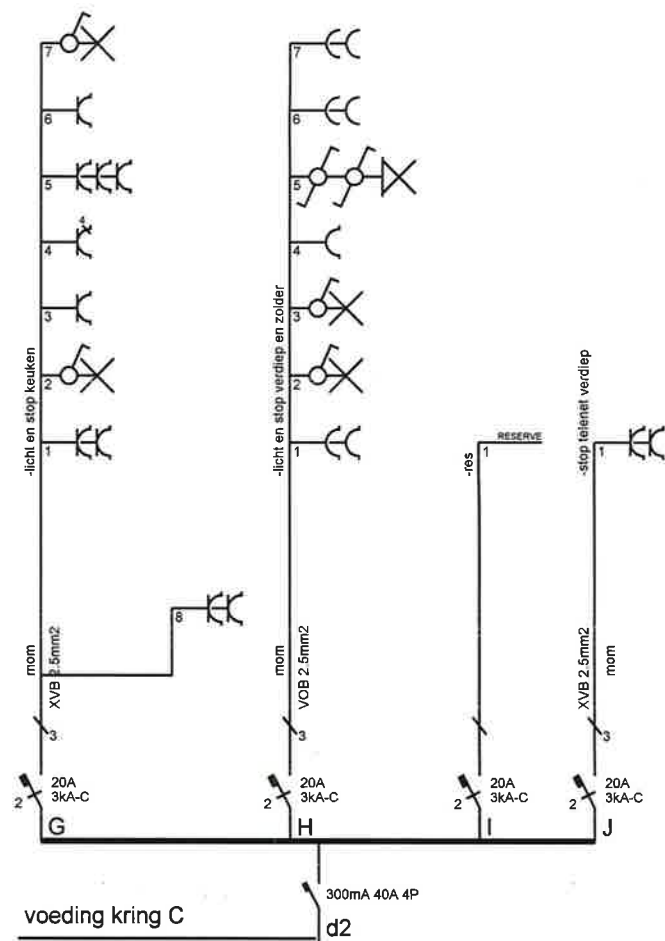

Afgev. erkend organisme
28/01/2011




BTV OVL
Tim Tevels 118

SCHITTECATTE STEVEN
NESTER DE THIERESTRAAT
9700 OUDENAARDE

Verantw. uitvoering
28/01/2011

[Signature]

WILLE RONALD BVBA
Lakenstraat 2
9030 Mariakerke
BE 0809.491.526

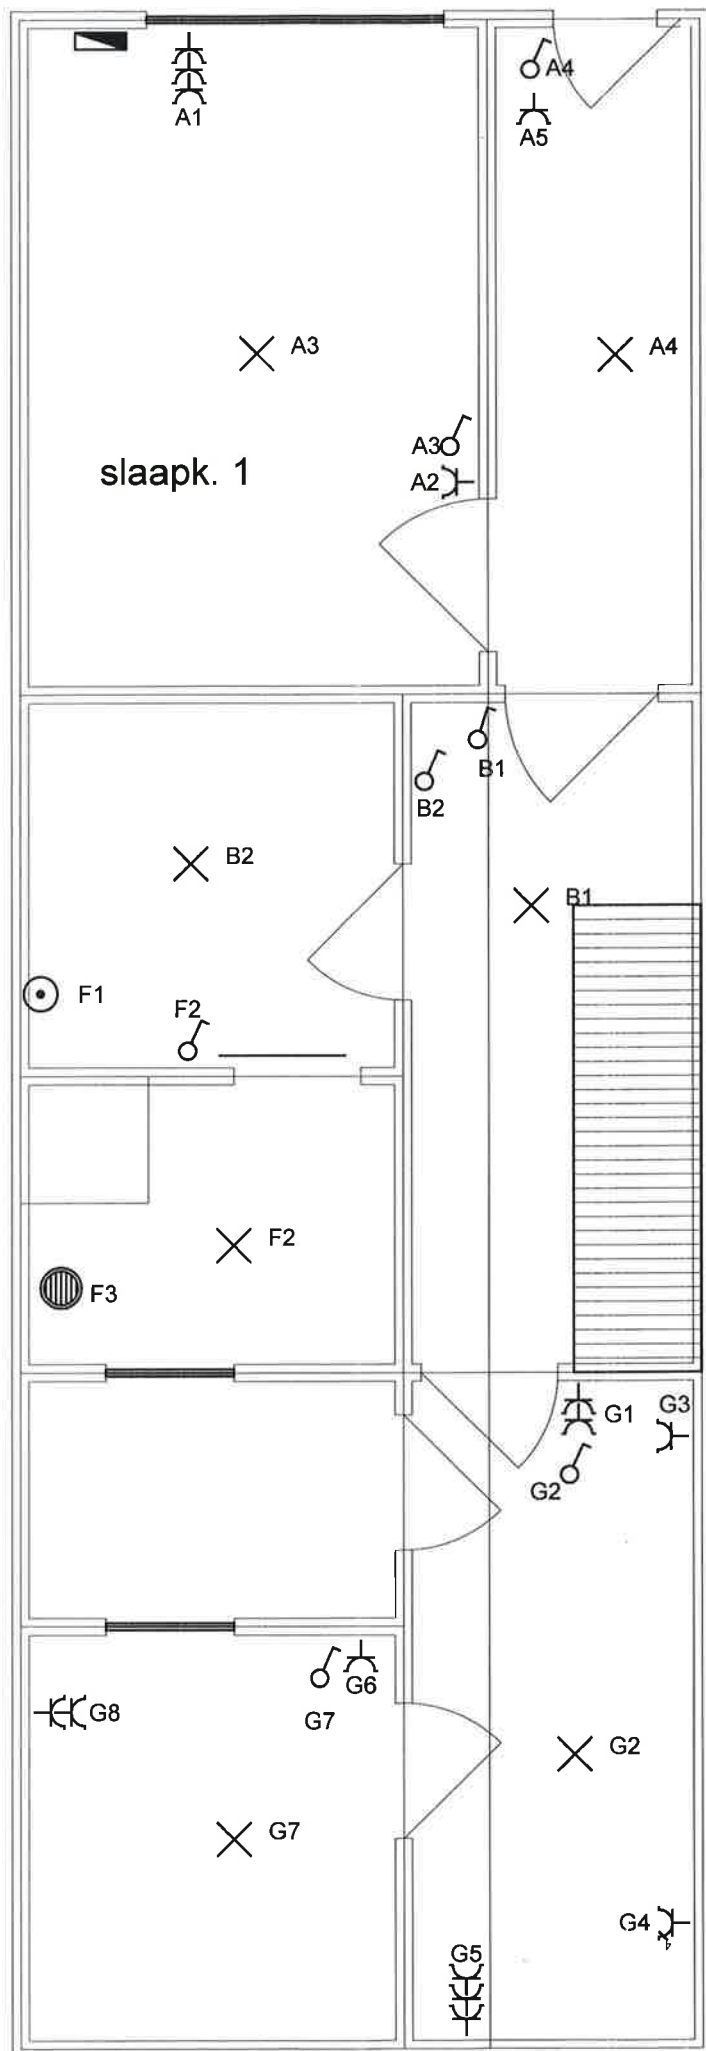


BTV OVL
Tim Tevels 118

28/01/2011

[Handwritten signature]


SCHITTECATTE STEVEN
SCHALIESTRAAT 47
9000 GENT
GELIJKVLOERS

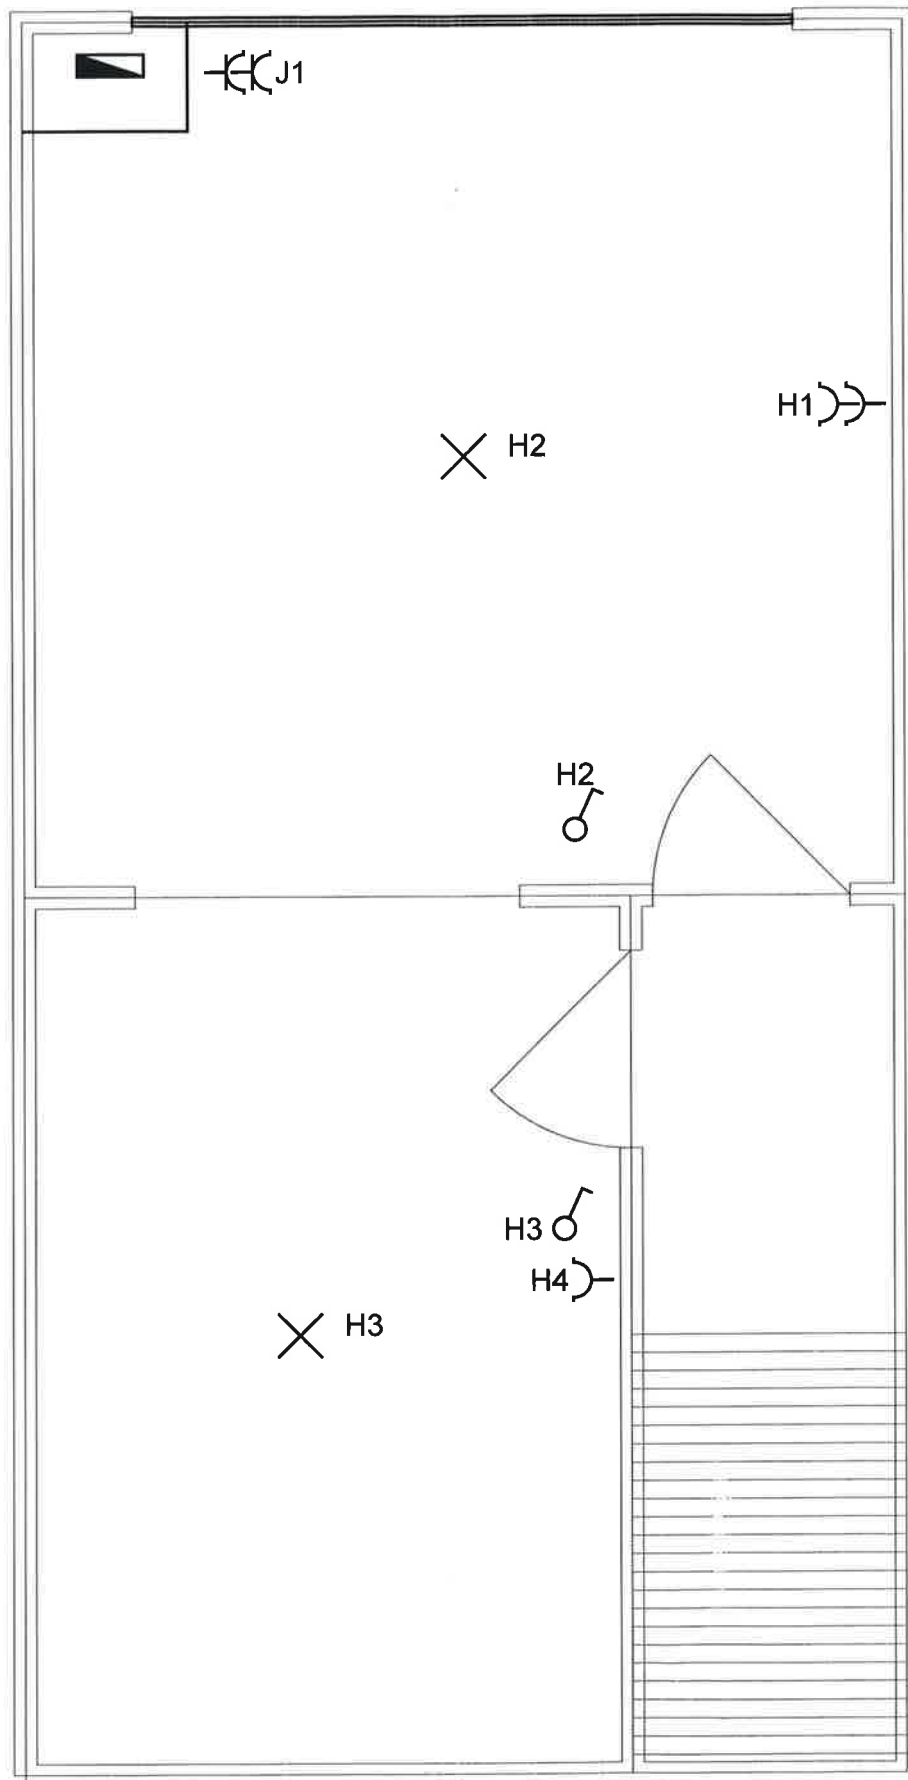

SCHITTECATTE STEVEN
SCHALISTRAAT 47
9000 GENT
VERDIEP

BTV
BTV OVL
Tim Tevels 118

28/01/2011
[Signature]

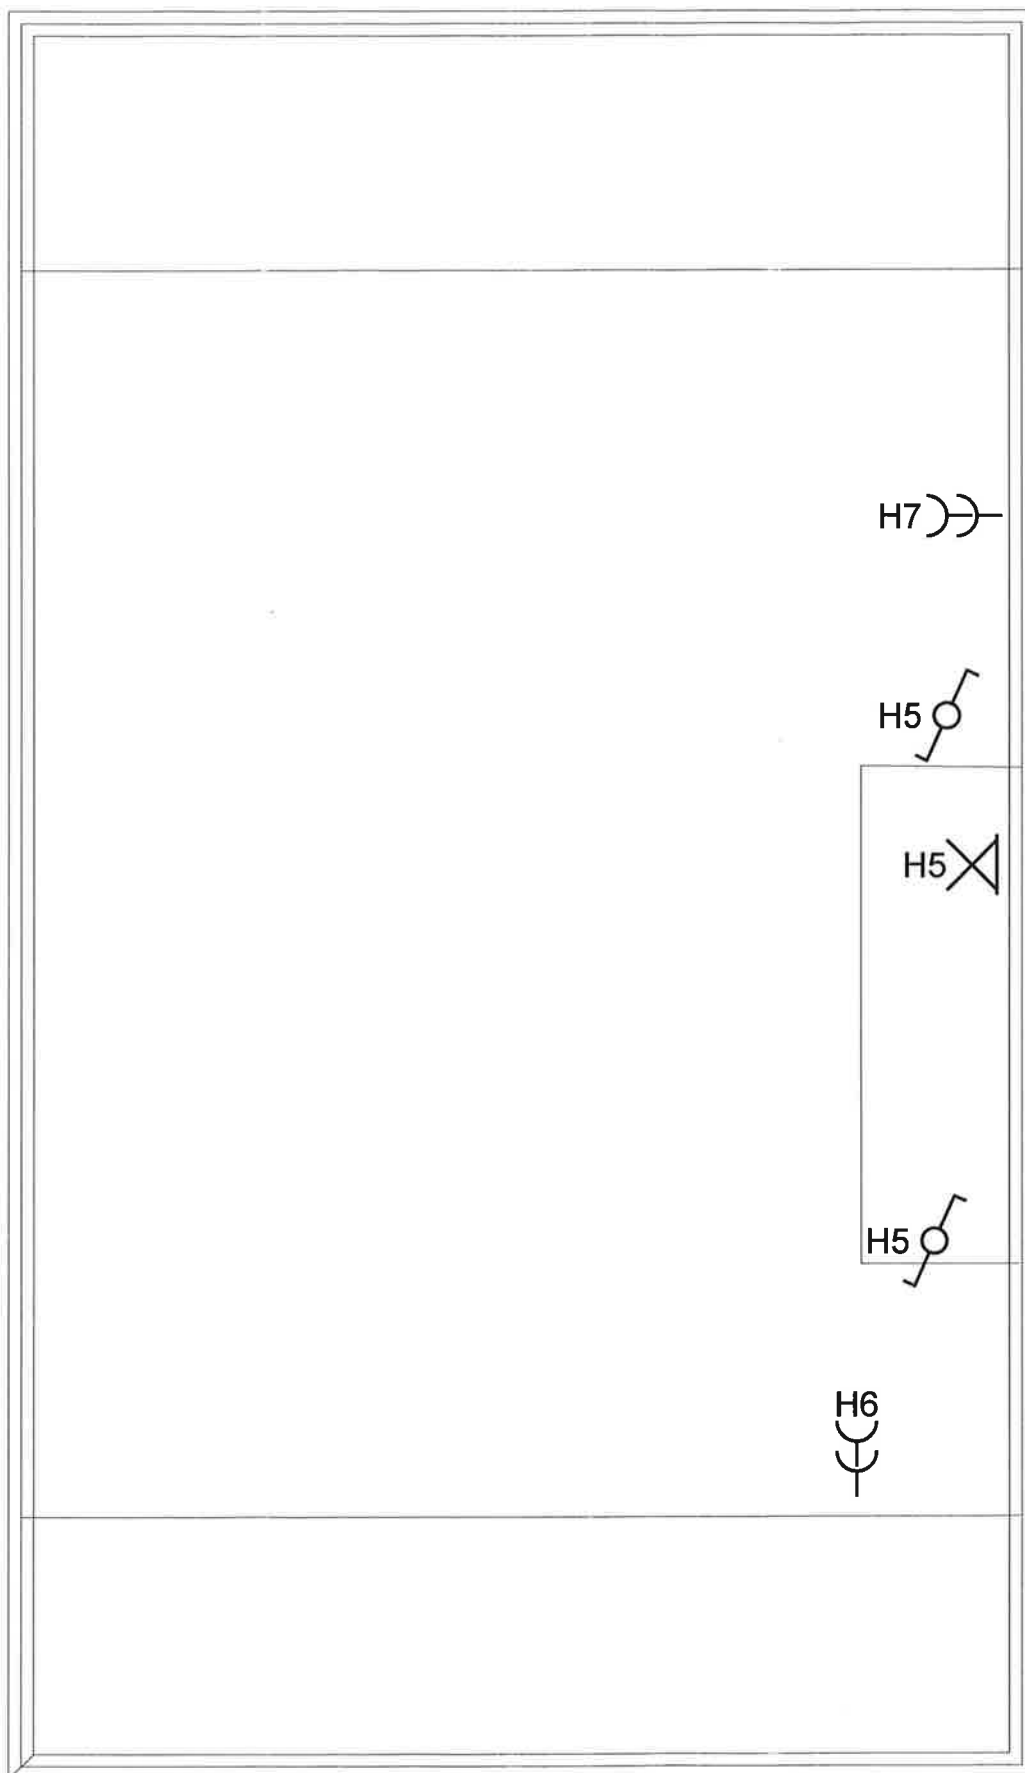

SCHITTECATTE STEVEN
SCHALISTRAAT 47
9000 GENT
ZOLDERVERDIEP



BTV OVL
Tim Tevels 118

28/01/2011