


bauhaus projects

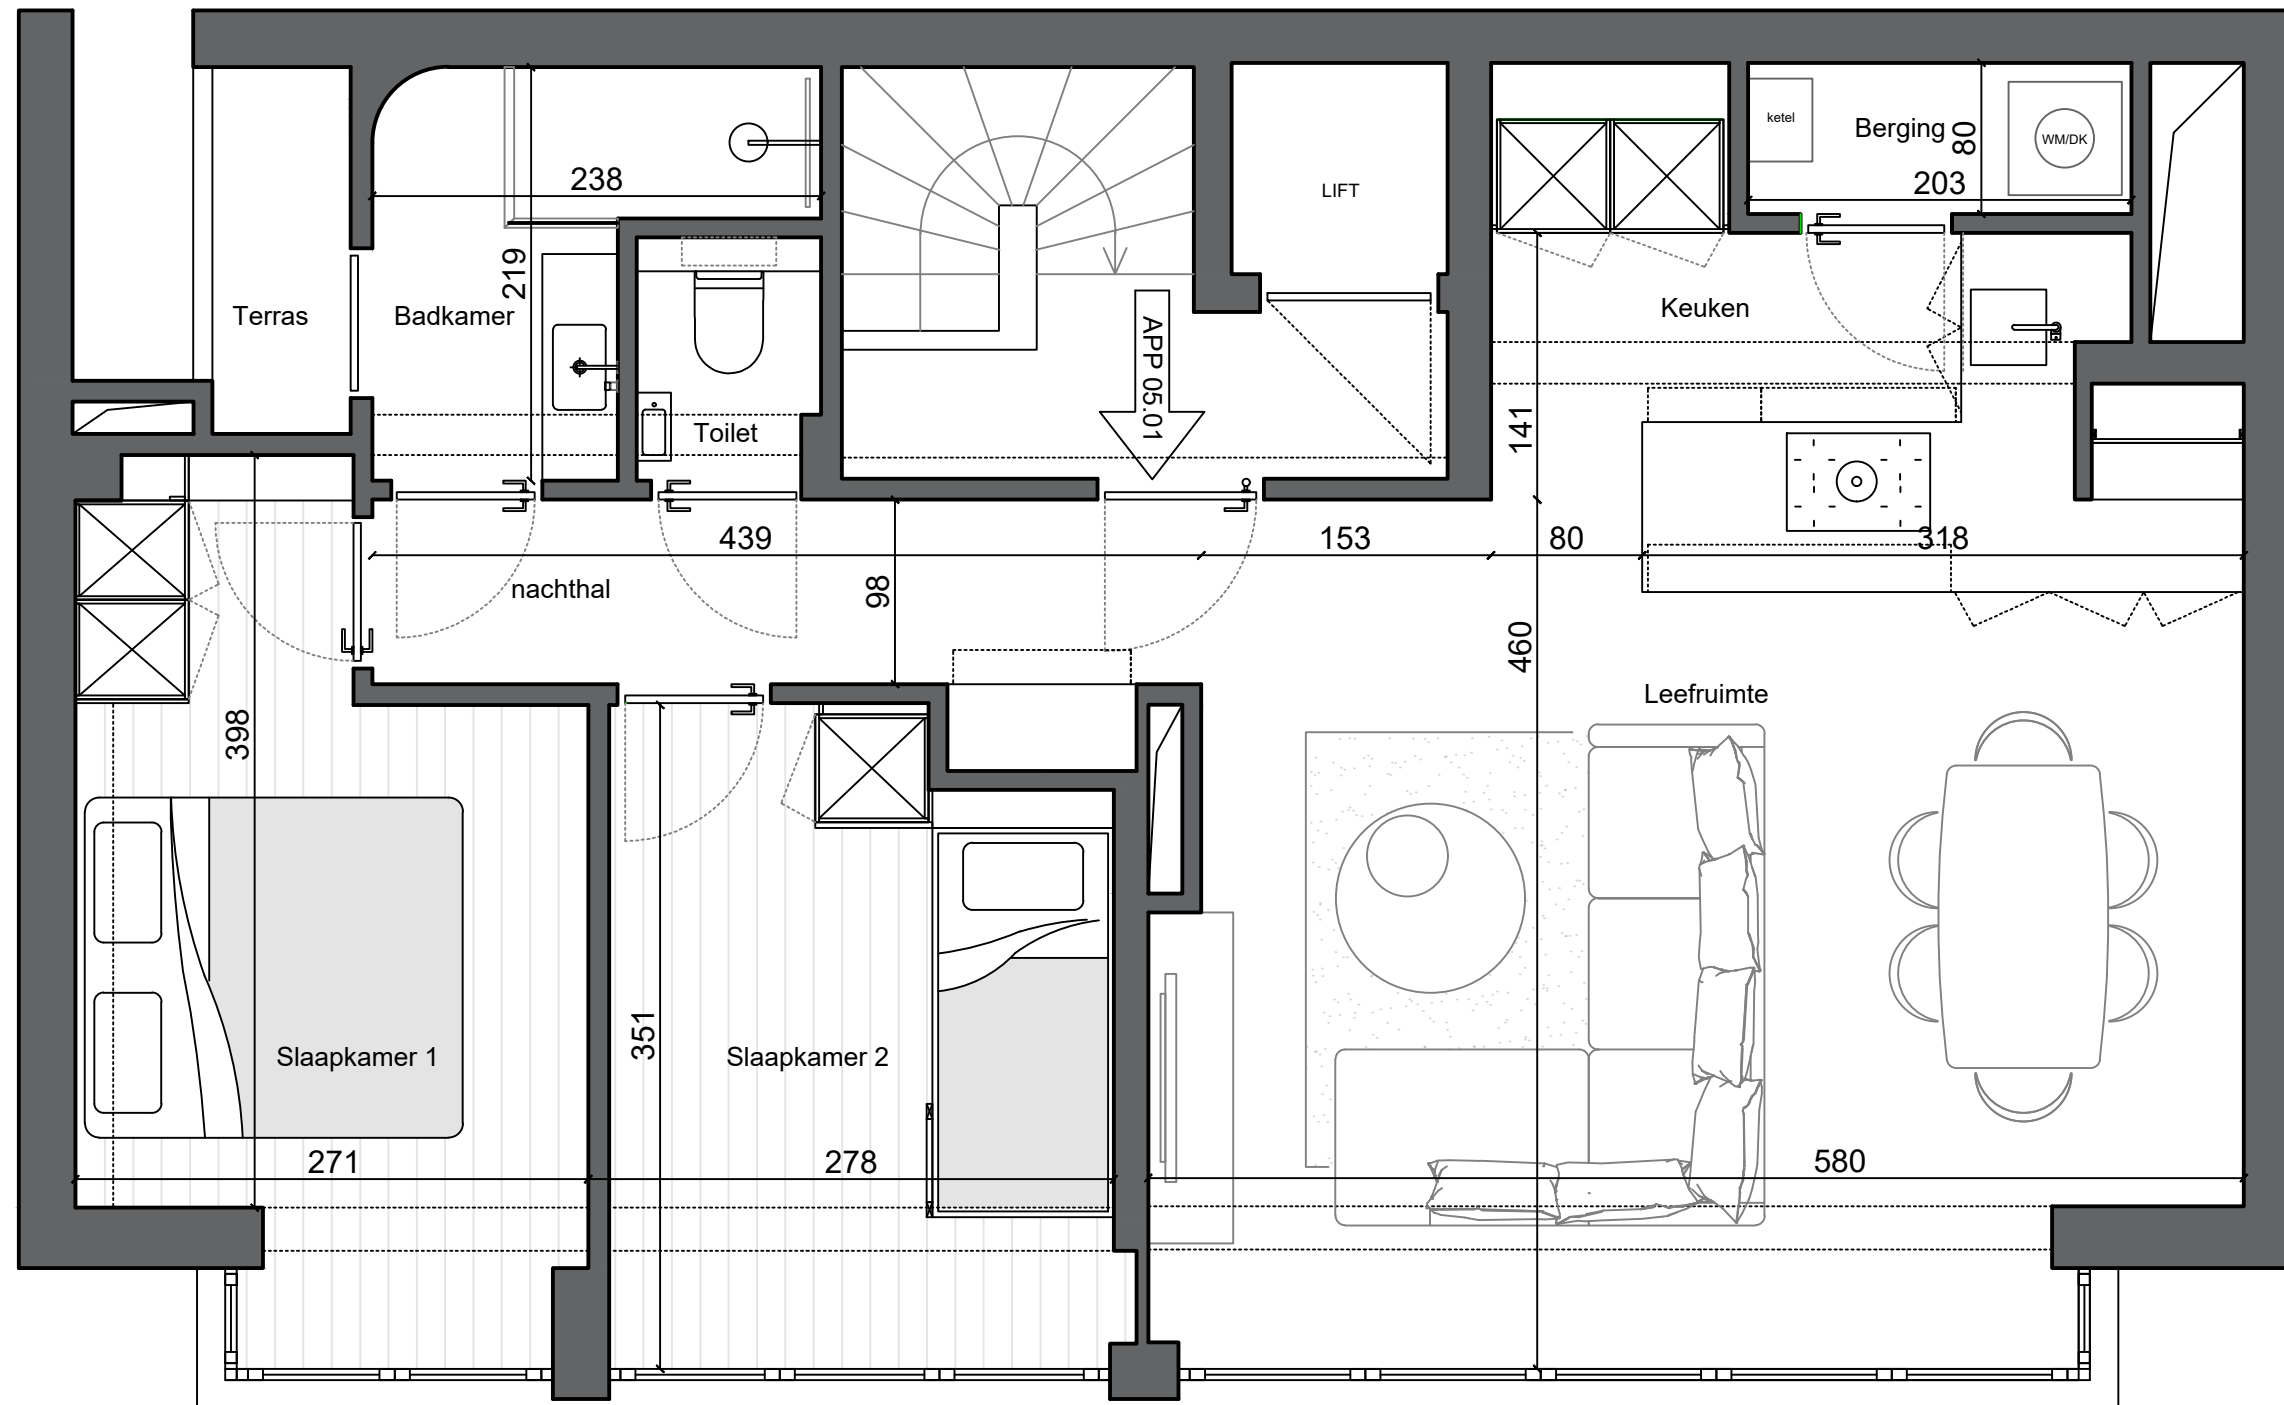

project Quirinal

Jacob Jordaanstraat 4 bus 05.01
8670 Koksijde

Oppervlakte appartement: 72,57m²
Oppervlakte terras: 1,42m²

De indeling en afwerking voorgesteld op dit plan zijn louter indicatief en niet bindend.