


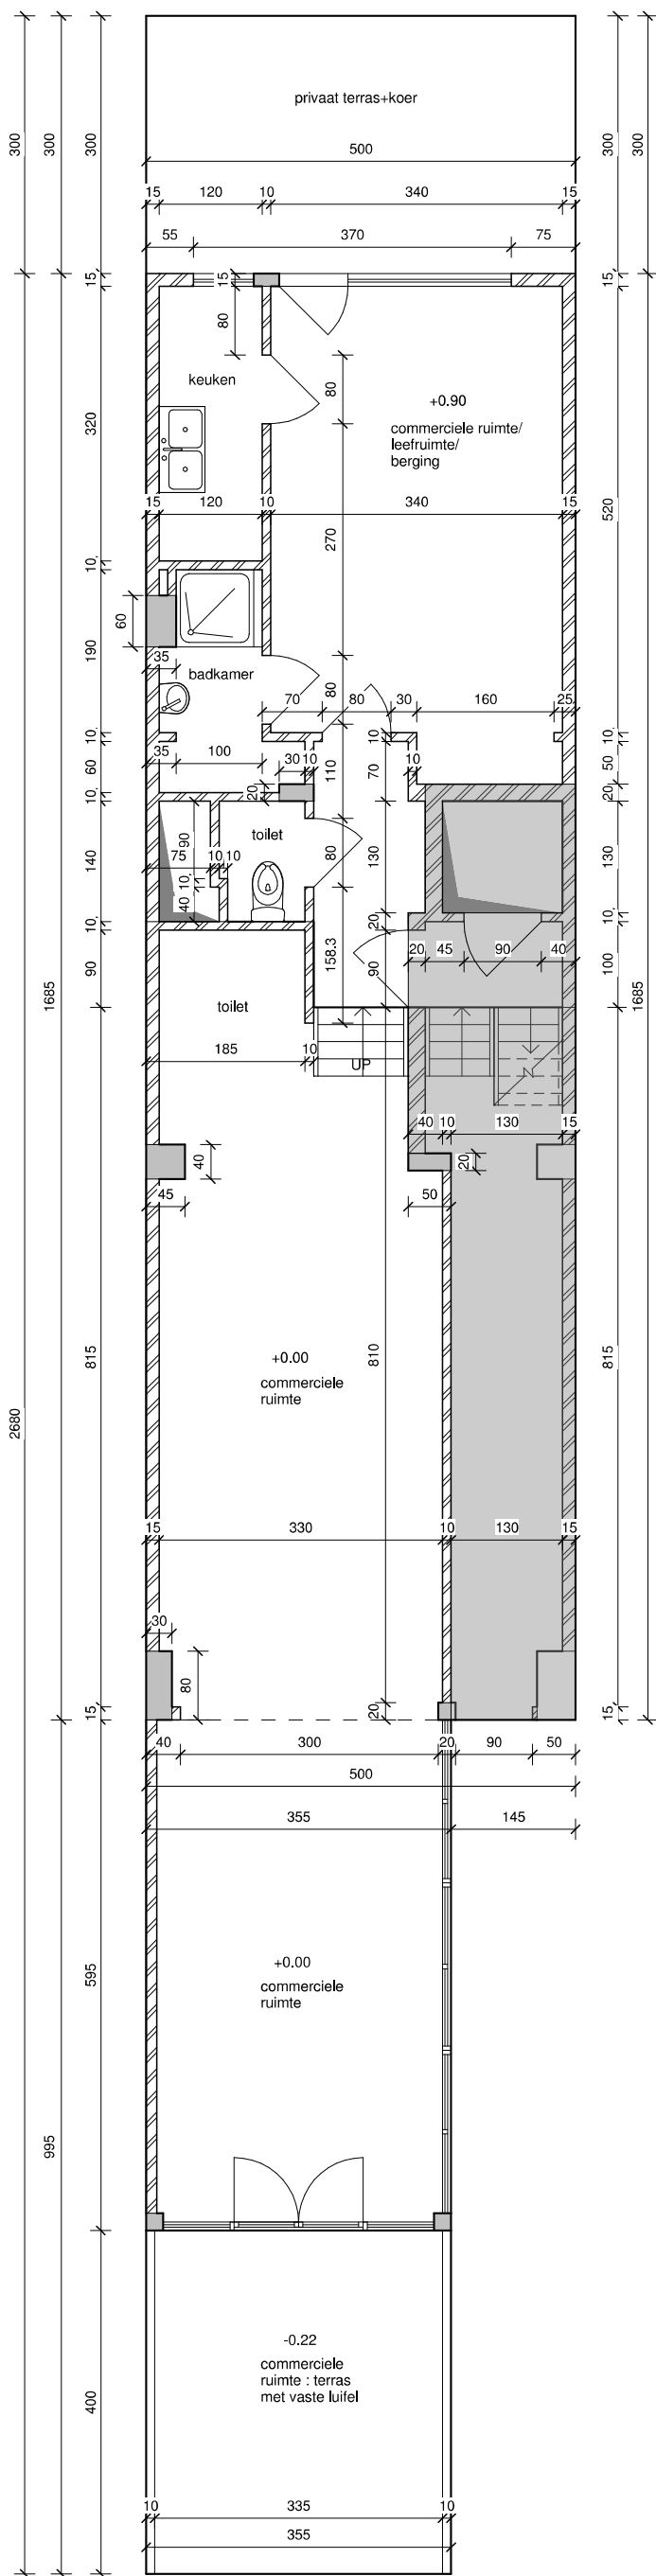

adres : Zeedijk 67/0001
8620 Nieuwpoort

Commerciële oppervlakte :
- hoofdgebouw : 87,04m²
- terras vast luifel : 14,00 m²
- kelderberging : 1,50 m²
- terras achteraan : 9,00 m²