


HEIST-OP-DEN-BERG / 1e Afdeling / Sectie K

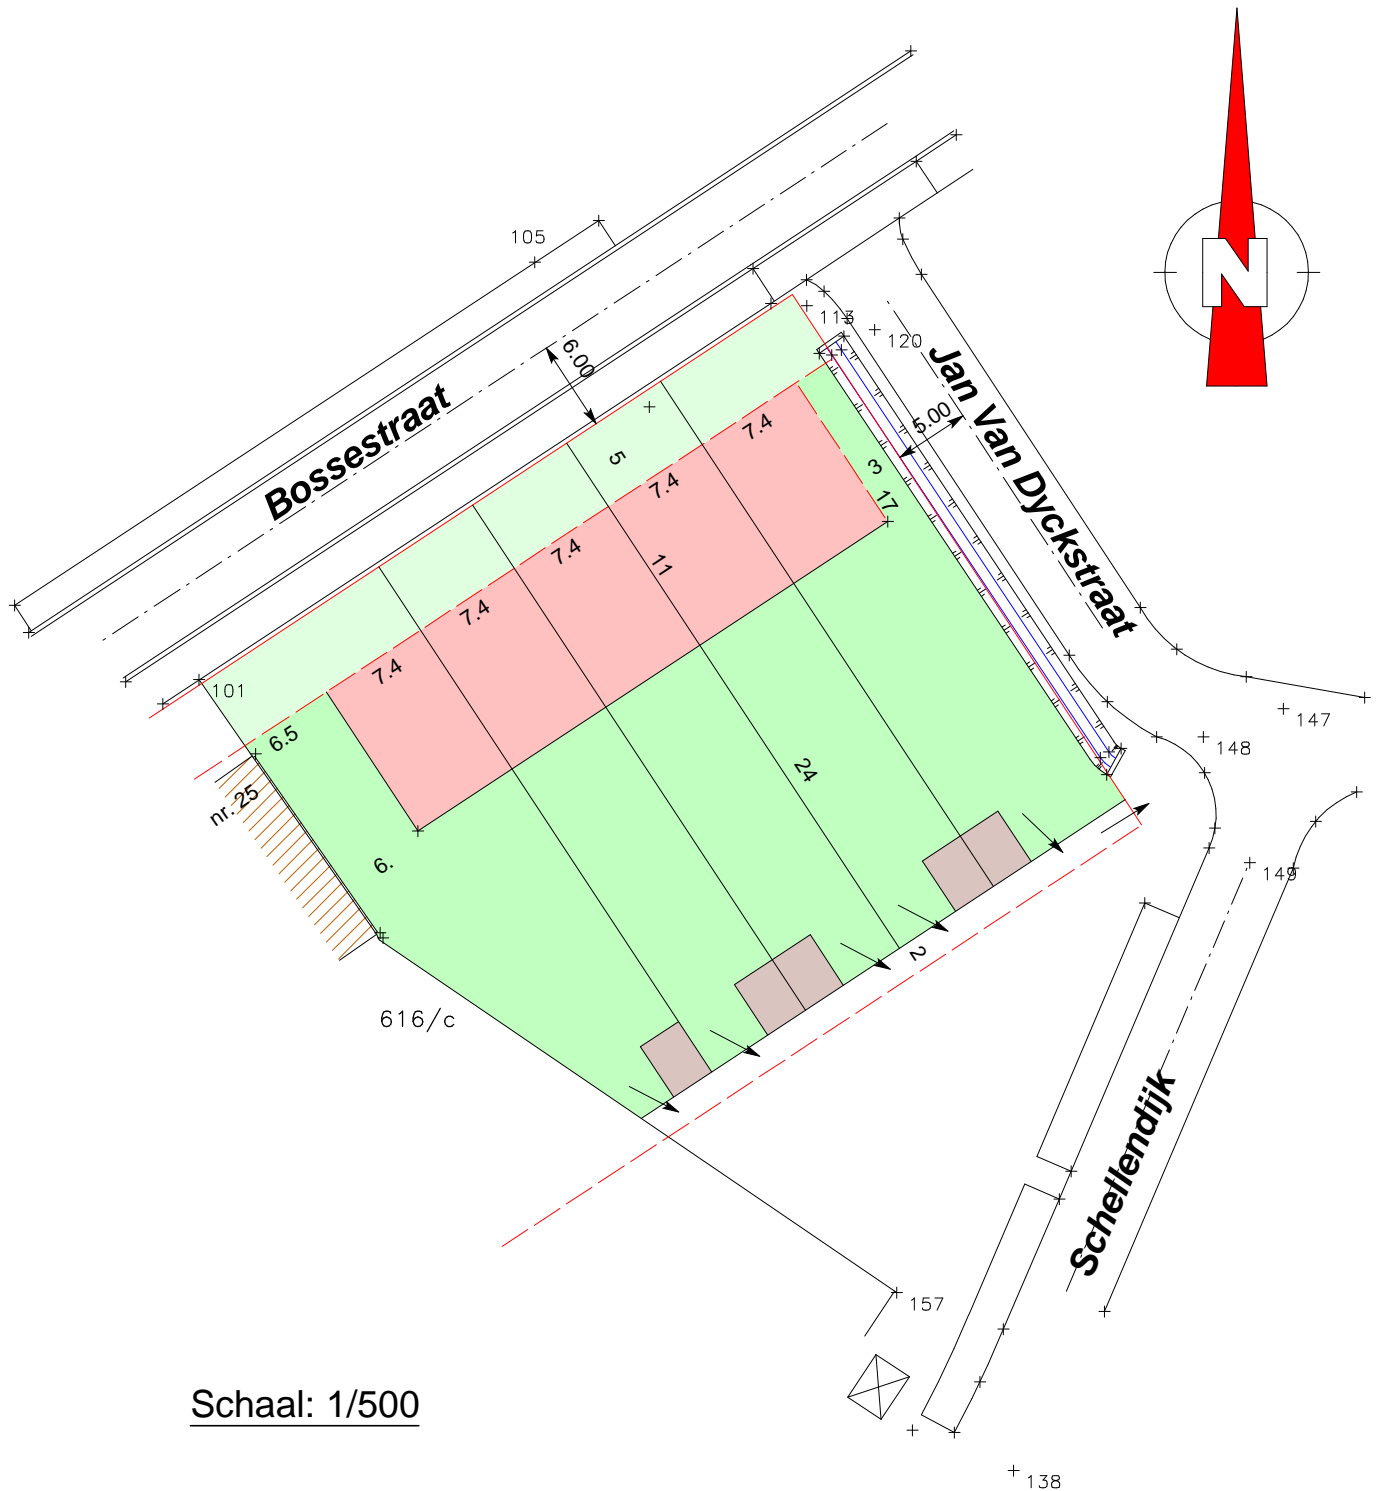

opgemaakt door :

handtekening:

Maurice De Hoef
Beëdigd Landmeter - expert,
LAN 04 0498

datum:

--	--	--

dossier: M2014/2-14/Bossestraat

LANDMETERSBUREAU DE HOEF