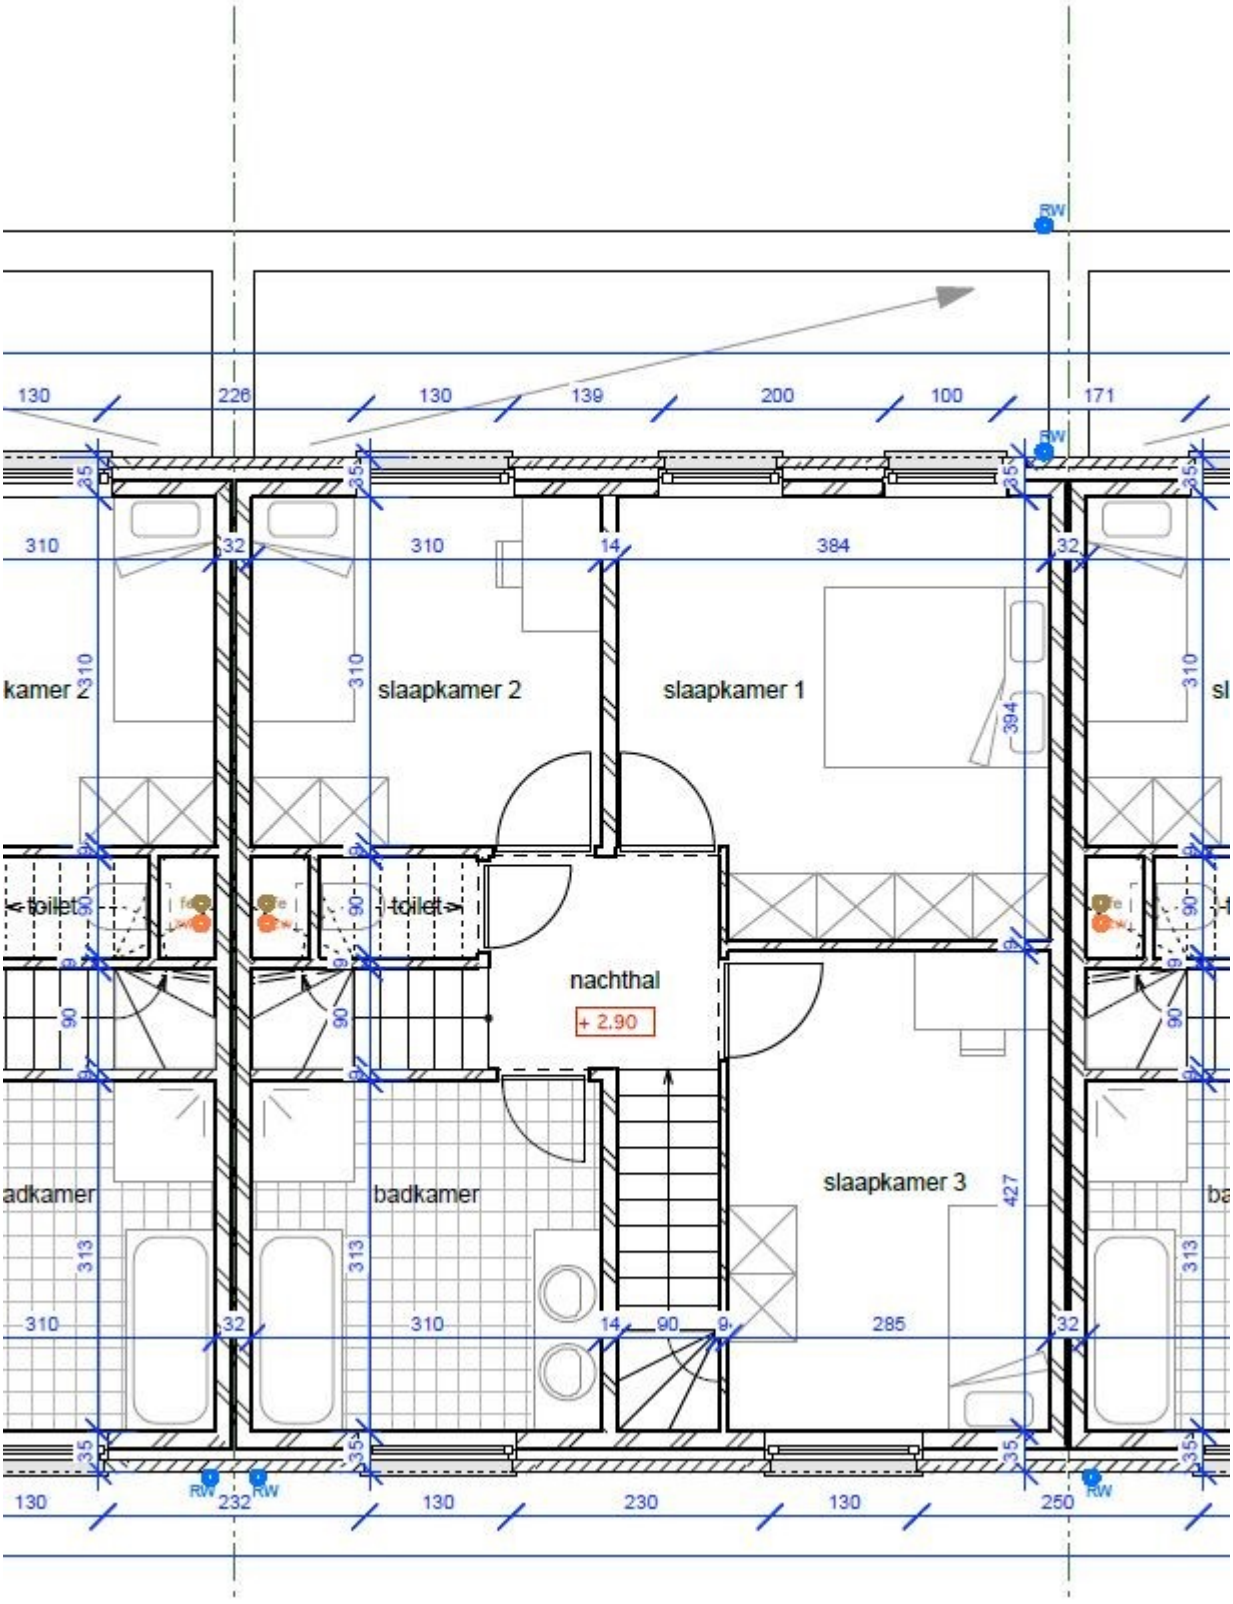

130
226
130
139
200
100
171
RW
310
32
310
14
384
32
kamer 2
slaapkamer 2
slaapkamer 1
394
toilet
toilet
nachthal
+ 2.90
badkamer
badkamer
slaapkamer 3
427
313
310
32
310
14
90
9
285
32
130
232
130
230
130
250