



PLAN REZ-DE-CHAUSSEE

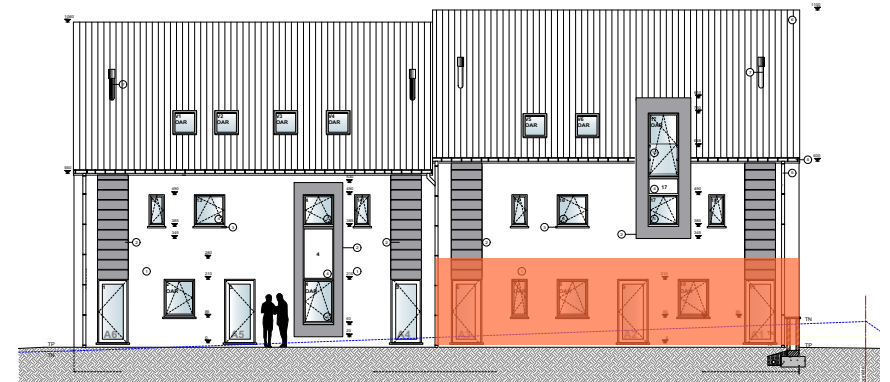

Sade COM - Transmis -	<b>MAITRE DE L'OUVRAGE :</b> ARTENUM sprl 145, avenue du chêne - 4802 Heusy
FEUILLE -	<b>REZ-DE-CHAUSSEE</b>

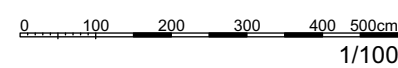


**Synergy Architecture**  
 Olivier Simon  
 architecte  
Studio

Marche-en-Famenne • web : [www.synergy-architecture.be](http://www.synergy-architecture.be) • tel. : 0479 / 85.03.12

**CONSTRUCTION DE 6 APPARTEMENTS**

**PROVISOIRE**

**NOM DE LA RESIDENCE**

INDICE -	ECHELLE 1/100
PLAN N° ART - COM - 100 - A2 - Prov	