

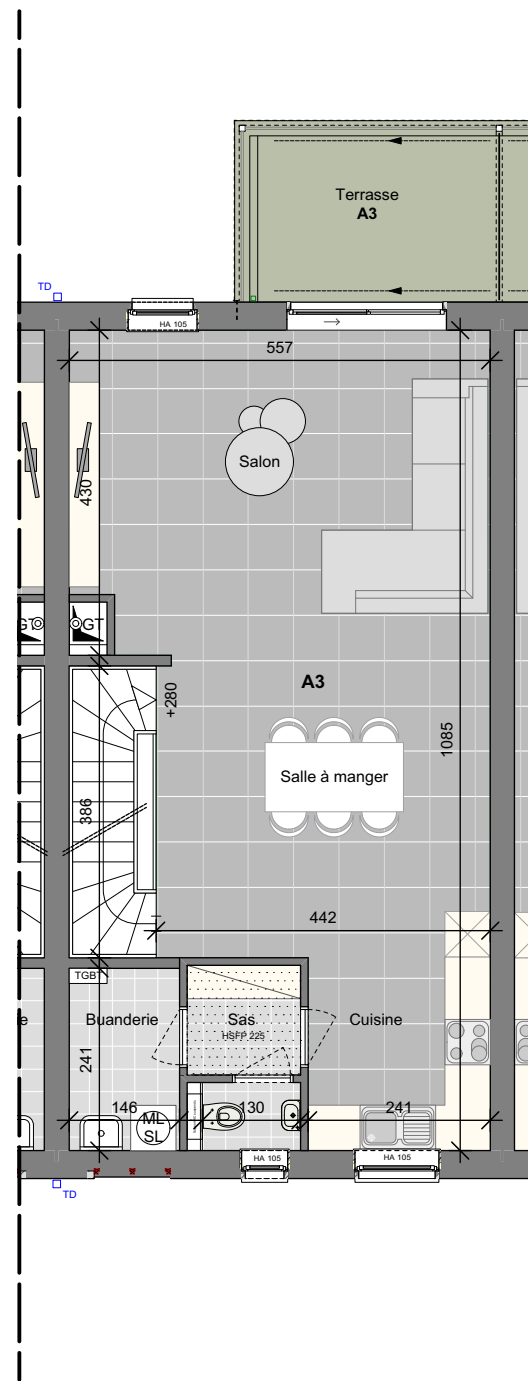


PLAN REZ-DE-CHAUSSEE

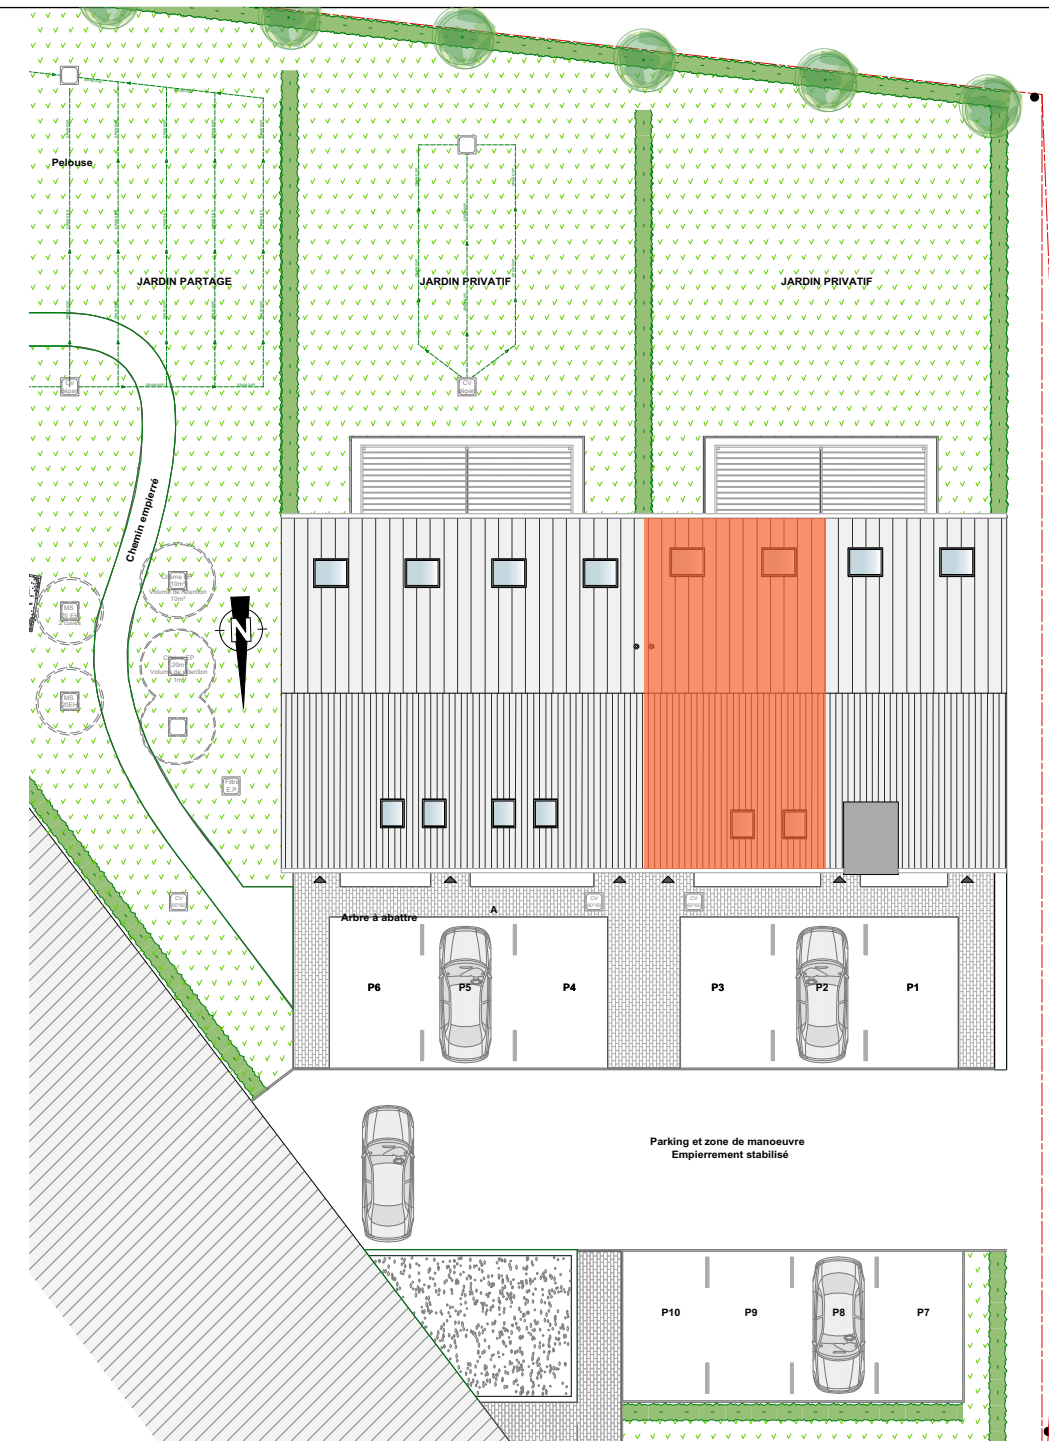

PLAN PREMIER ETAGE

0 100 200 300 400 500cm
1/100

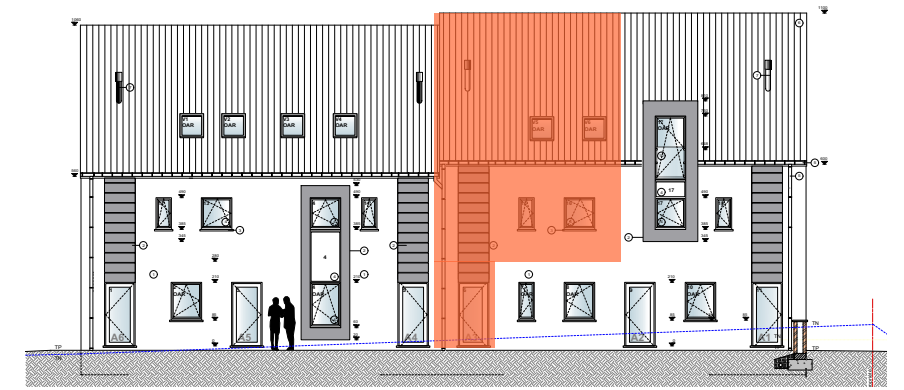

Sade COM
-
Transmis
-

MAITRE DE L'OUVRAGE :
ARTENUM sprl
145, avenue du chêne - 4802 Heusy



Marche-en-Famenne • web : www.synergy-architecture.be • tel. : 0479 / 85.03.12


CONSTRUCTION DE 6 APPARTEMENTS

NOM DE LA RESIDENCE


PROVISOIRE

INDICE
-
ECHELLE
1/100




PLAN N°
ART-COM- 100/110-A3-Prov

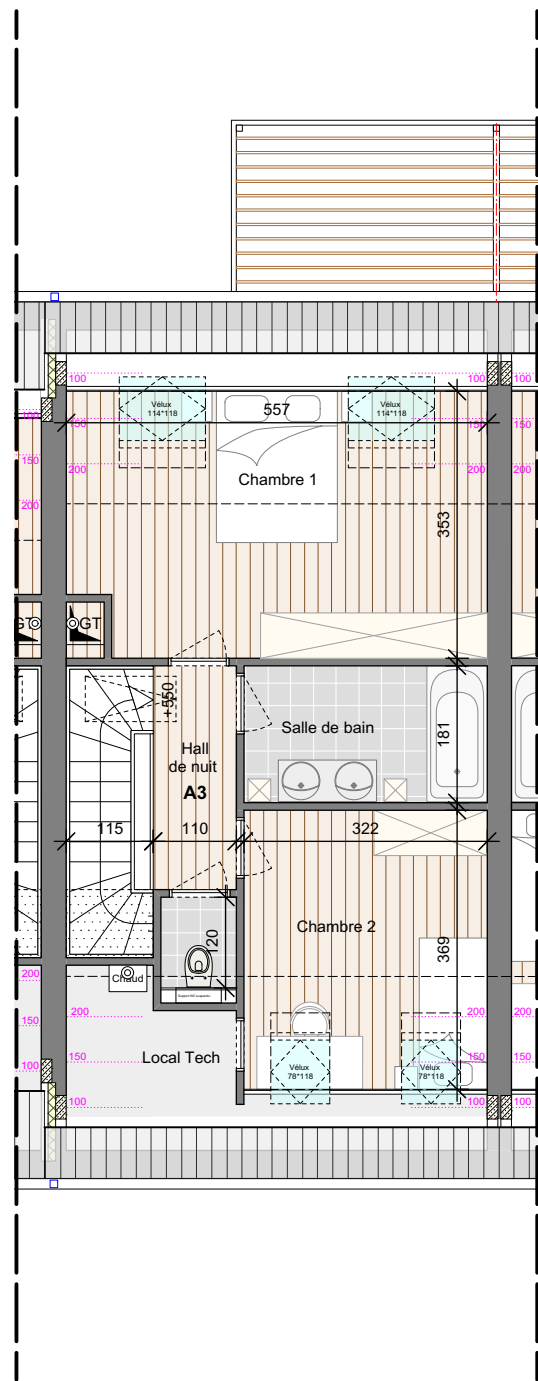

PLAN DEUXIEME ETAGE

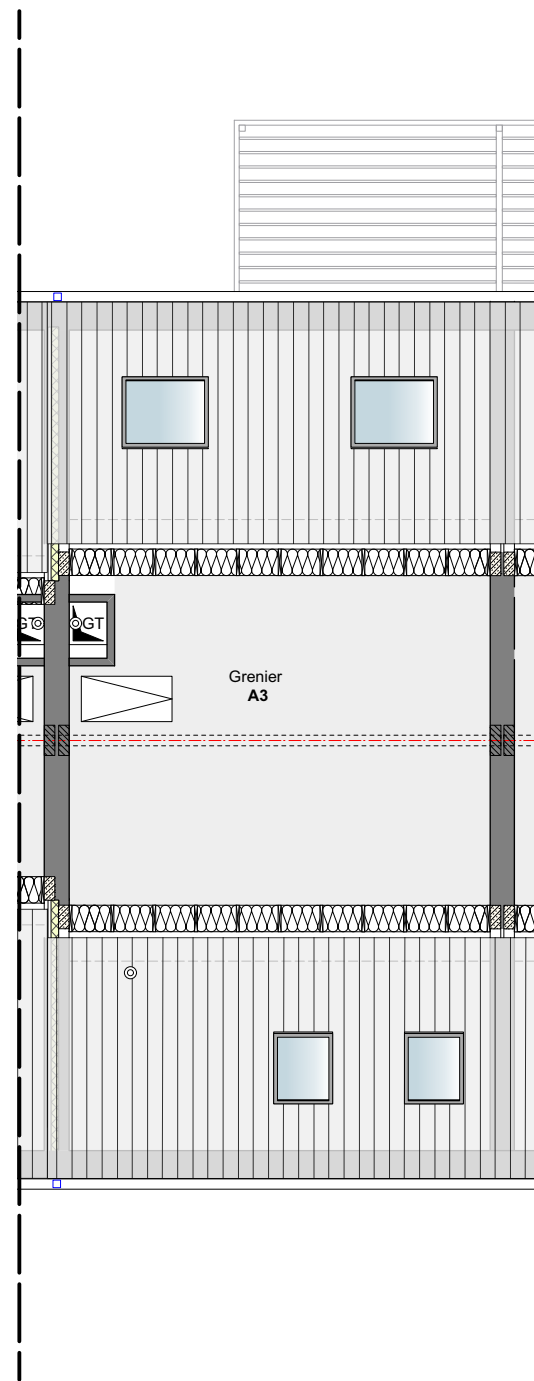

PLAN COMBLES

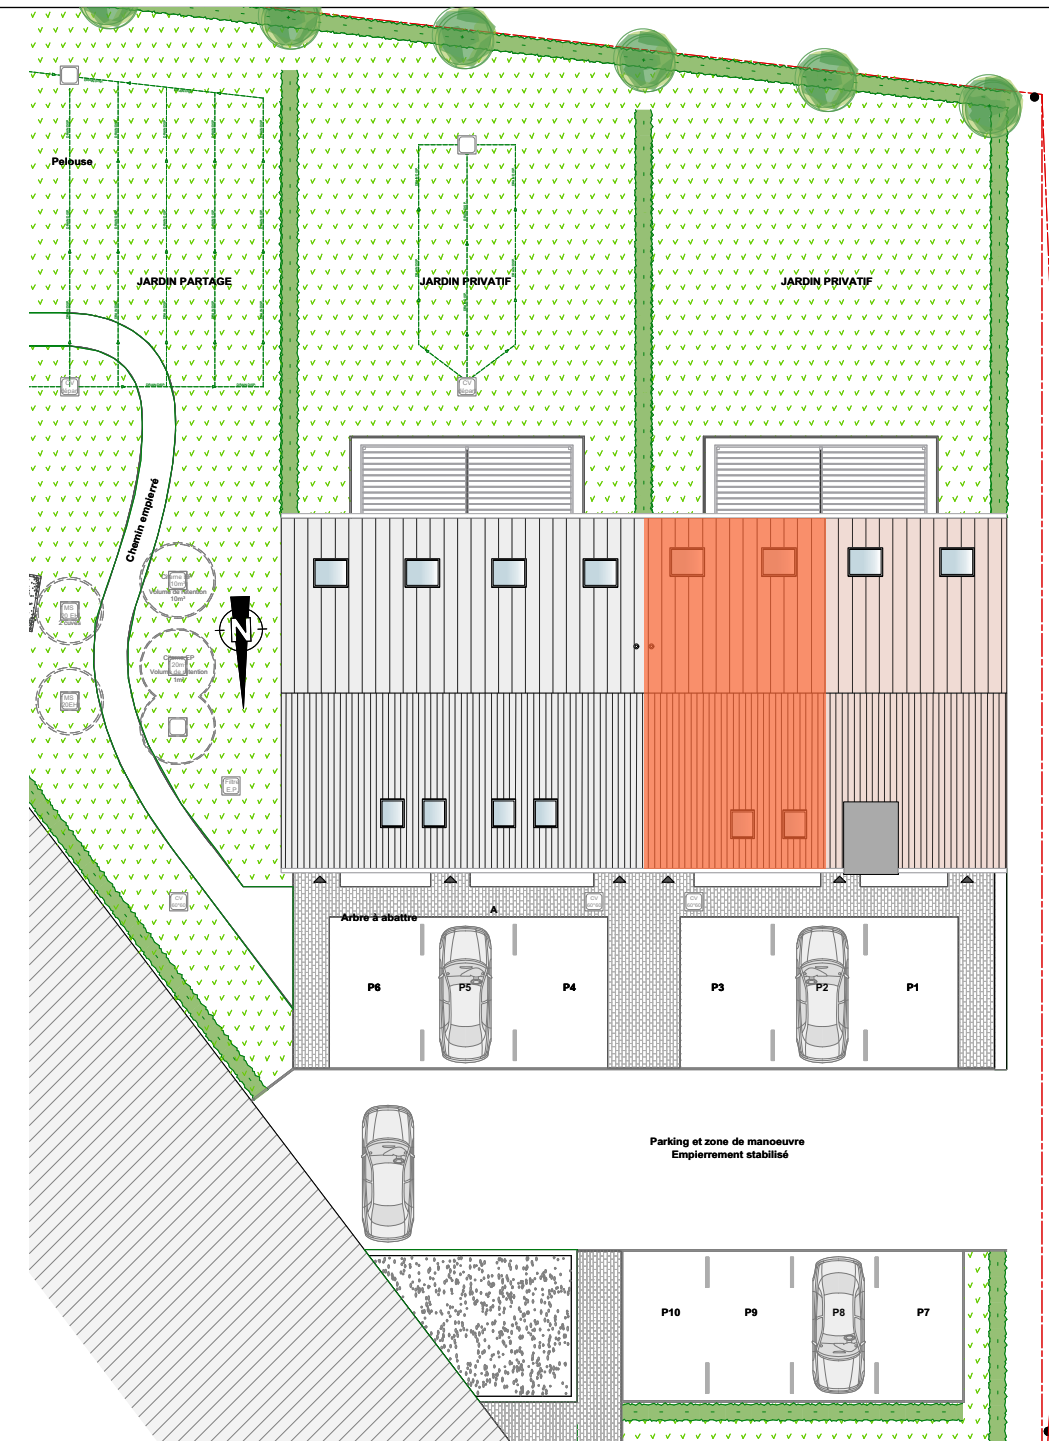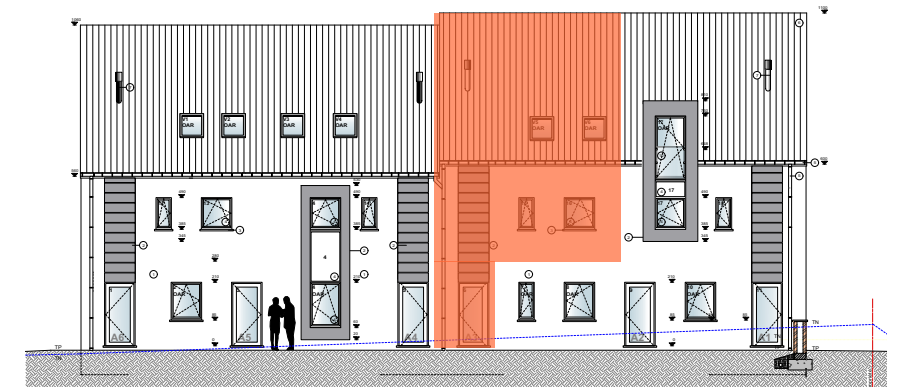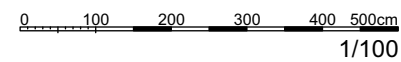

Sade COM
-
Transmis
-

MAITRE DE L'OUVRAGE :
ARTENUM sprl
145, avenue du chêne - 4802 Heusy



Marche-en-Famenne • web : www.synergy-architecture.be • tel. : 0479 / 85.03.12

CONSTRUCTION DE 6 APPARTEMENTS

NOM DE LA RESIDENCE

PROVISOIRE

INDICE
-
ECHELLE
1/100

PLAN N°
ART-COM- 120/130-A3-Prov