


Echelle: 1:1000

| Capakey           | Adresse                                                 | Identifié par |
|-------------------|---------------------------------------------------------|---------------|
| 61068B1198/00P000 | Rue Thier du Moulin 40(LOT 1), 4530 Villers-le-Bouillet | Capakey       |

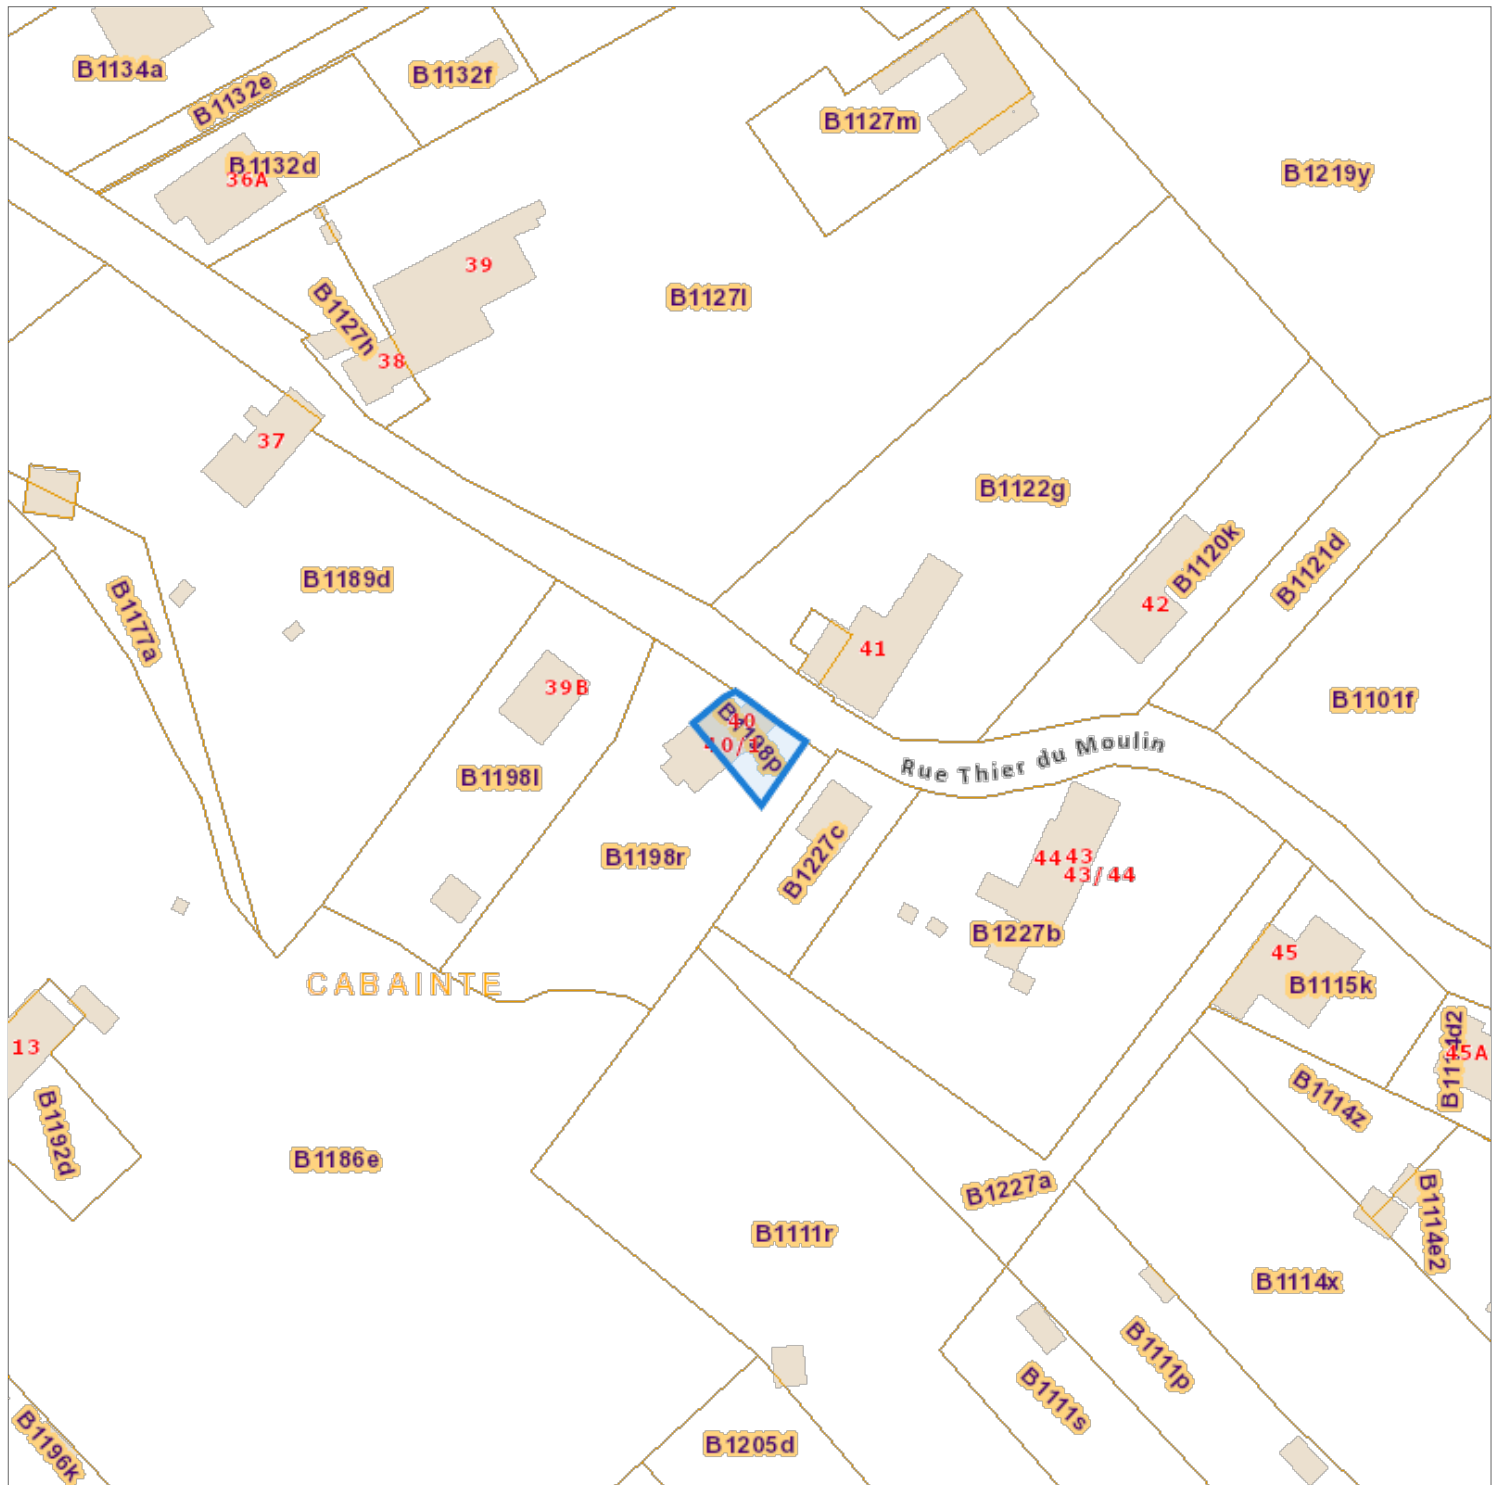

De