



N° 234-INSP.

**ELECTRO-TEST**V.Z.W.
ASBL

Kerkstraat 33 - 1820 Melsbroek

Officieel erkend controleorganisme / organisme de contrôle agréé

Distributienetbeheerder :

Gestionnaire de réseau de distribution :

TECTEO

Nr teller :

N° comp :

N° 11111111

Verslag van onderzoek:

Rapport de contrôle:

N°: 151181

EAN
code:

Aard onderzoek : AREI	86	87/86	87/88	88	95	97	270	271	276	276bis	TT	TN	IT	Voorsehr. netbeheerder
Genre de contrôle : RGIE	☒	☐	☐	☐	☐	☐	☒	☐	☐	☐	☒	☐	☐	Prescription du gest. de réseau de distr. ☐

Plaats van het onderzoek : Rue DU Hoyoux 13 4500 Huy

Lieu du contrôle :

Eigenaar

Propriétaire :

Adres

Adresse :

Installateur :

Datum van het onderzoek :

Date du contrôle :

13-12-2013

BTW / TVA :

Ik. / C.I. :

Inspecteur :

Lollo Antonio

Onderzoek / Contrôle : ☒ Woning / maison ☐ Appart.

Spanning : 240V	Meter / bord verbinding : BXUB 4x10 ²	Max. beveiliging : 63A
Tension	Liaison compteur-tableau	Protection max.

Aardelektrode : 23,5 Ohm	Isolatie : 56 Mohm	Aantal verdeelborden : 1
Electrode de terre	Isolement	Nombre de tableaux

Differentieelschakelaars Interrupteurs différentiels			Aantal eindstroombanen : 16		Test ΔIn		1. ΔIn		AREI / RGIE		
In (A)	Δ In (mA)	type	Nombre des circuits terminaux :		OK	NOK	OK	NOK	270	271bis	278
63A	300	A	General circuits de 2 ^e 14		☐	☐	☐	☐	☐	☐	☐
63A	30	A	boucles humides circuits de B+D		☐	☐	☐	☐	☐	☐	☐

Visueel nazicht : algemeen : OK	NOK	directe aanraking : OK	NOK	Indirecte aanraking : OK	NOK
Contrôle visuel : générale : ☒	☐	contact direct : ☒	☐	Contact indirect : ☒	☐

Aansluitingen : OK ☒	NOK ☐	Potentiaalvereffeningen : OK ☒	NOK ☐
Raccordements		Liaisons equipotentielles	

Inbreuken / Infractions : (zie keerzijde / voir verso)

VISUM :

Datum/date :

Opmerkingen / Remarques :

Le Contrôle porte sur la partie visible et accessible de l'installation

TECTEO - RESA

19 DEC. 2013

Division Connections

Doris 620388

ELECTRO-TEST A.S.B.L.
Lollo Antonio
Tel. 041/38 06 57
Mob. 027/74 04 04

Besluit / Conclusion

De installatie is — niet — conform met het AREI
en mag — niet — in dienst gesteld worden — in dienst blijven
L'installation est — non — conforme au RGIE
et peut — non — être mise en service — rester en service

De algemene differentieelschakelaar is verzegeld met een loodje met het teken E.T.
L'interrupteur différentiel général est scellé par plomb portant l'insigne E.T.

Het conformiteitschema en opstellingschema werden voor gezien getekend en
samen met de installatie.

Le schéma unifilaire et le schéma de position sont visés et sont
conforme avec l'installation.

Overeenkomstig artikel 274 van het AREI, moeten zowat vertalingen van de werken worden ingezonden die nodig zijn om de vastgestelde inbreuken
te doen verdwijnen, en moeten alle gepaste maatregelen worden getroffen om de inbreuken te voorkomen en de personen of goederen. Herkeuring uiterlijk 1 jaar na keuringdatum.

Conformément à l'art. 274 du RGIE, les travaux nécessaires pour faire disparaître les infractions constatées au moment de la visite doivent être
exécutés sans retard et toutes mesures adéquates doivent être prises pour qu'en cas de maintien en service des installations les infractions ne
constituent pas un danger pour les personnes et les biens. Nouvelle visite au plus tard un an après la date de contrôle.

o Het controlebezoek door ET voorzien door art. 271 van het AREI moet plaats hebben uiterlijk op 13-12-2013


o Het controlebezoek voorzien door art. 276bis van het AREI moet plaats hebben uiterlijk 18 maanden na de datum van de verkoopakte.


La visite de contrôle prévue par l'art. 276bis du RGIE doit avoir lieu au plus tard 18 mois après la date de l'acte de vente.

voor de directeur, de inspecteur / pour le directeur, l'inspecteur:

Niet conform		Conform		N° volg rapport
276bis AK	274 AK	276bis HK	274 HK	
☐	☐	☐	☐	
271 AK	☐	271 HK	☐	
276 AK	☐	271 HK	☐	

FACADE ARRIERE

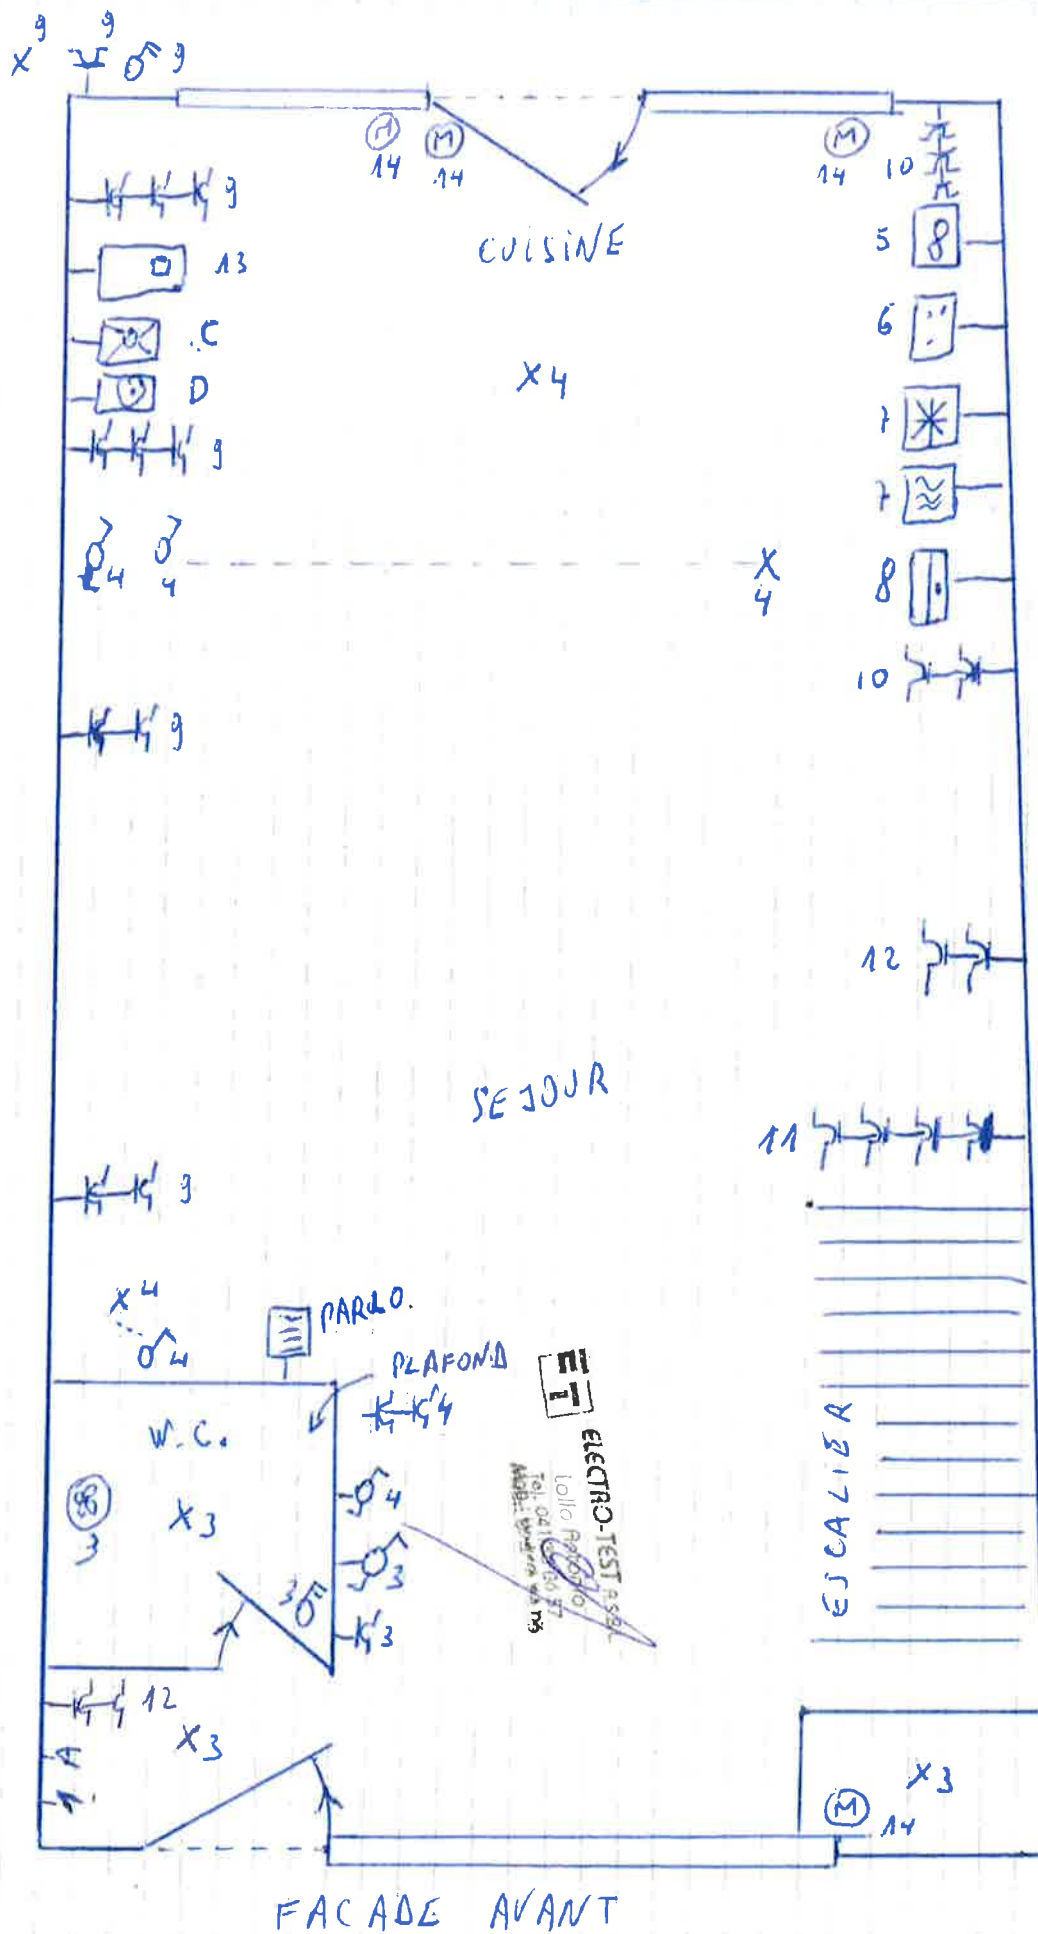


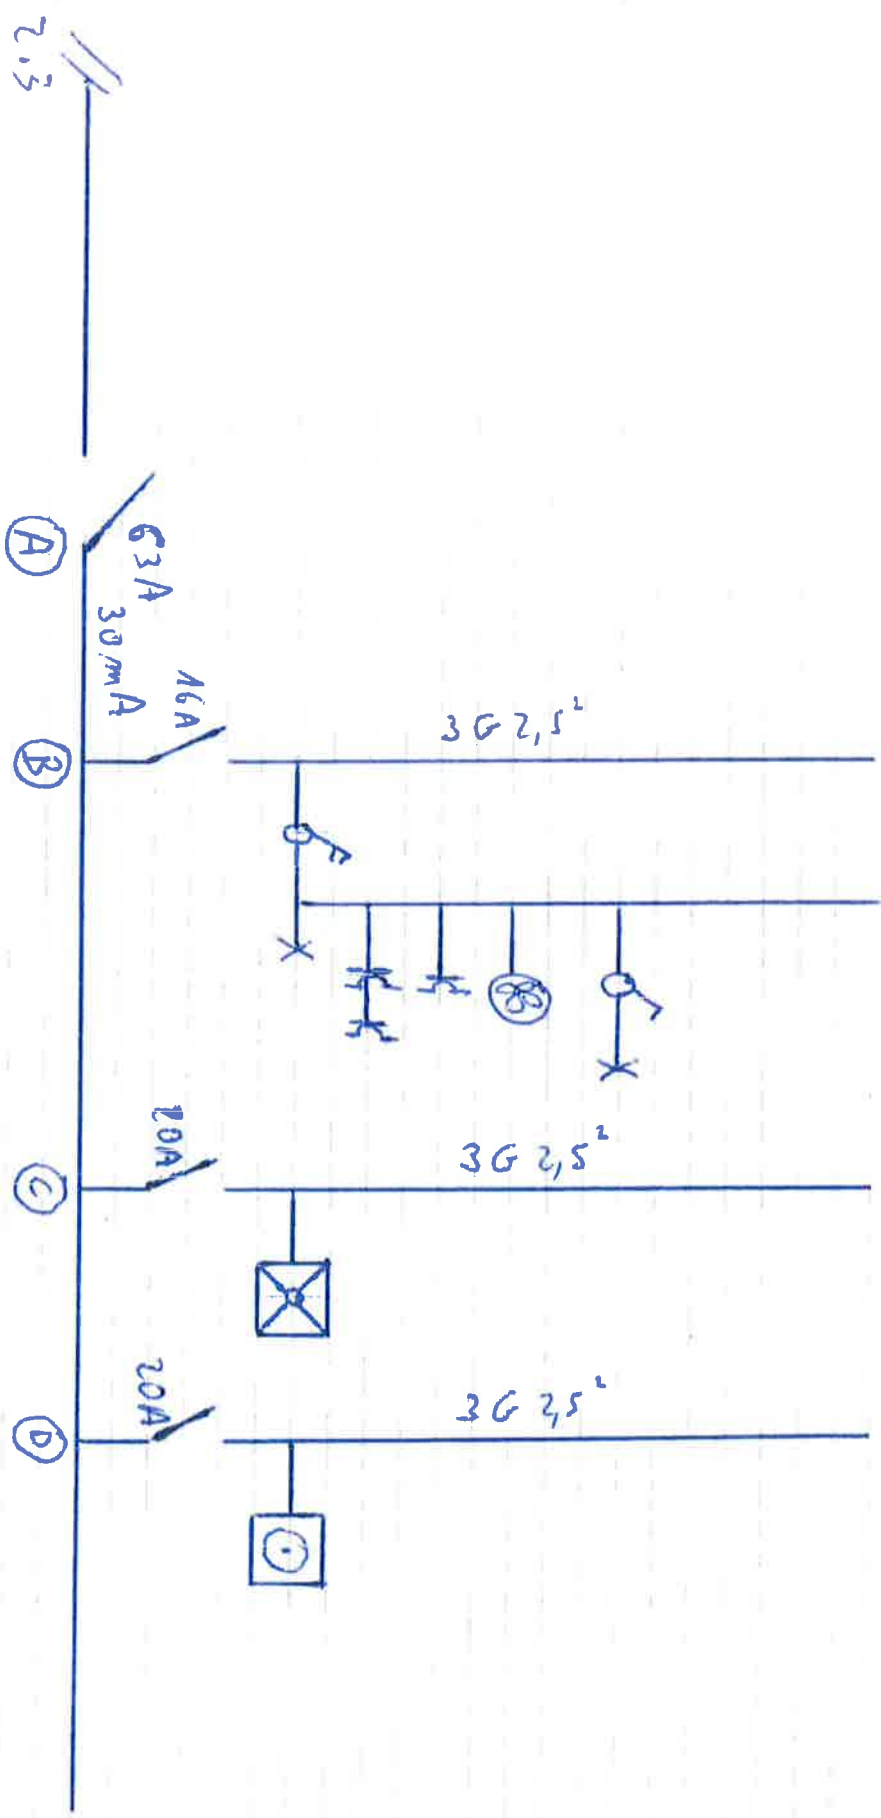

ET
ELECTRO-TEST ASST
Lollo Pizzuto
Tel. 041 25.5.87
Mob. 041 25.5.87

SCHEMA UNIFILAIRE


R. DU HODUX 13
4500 HUY

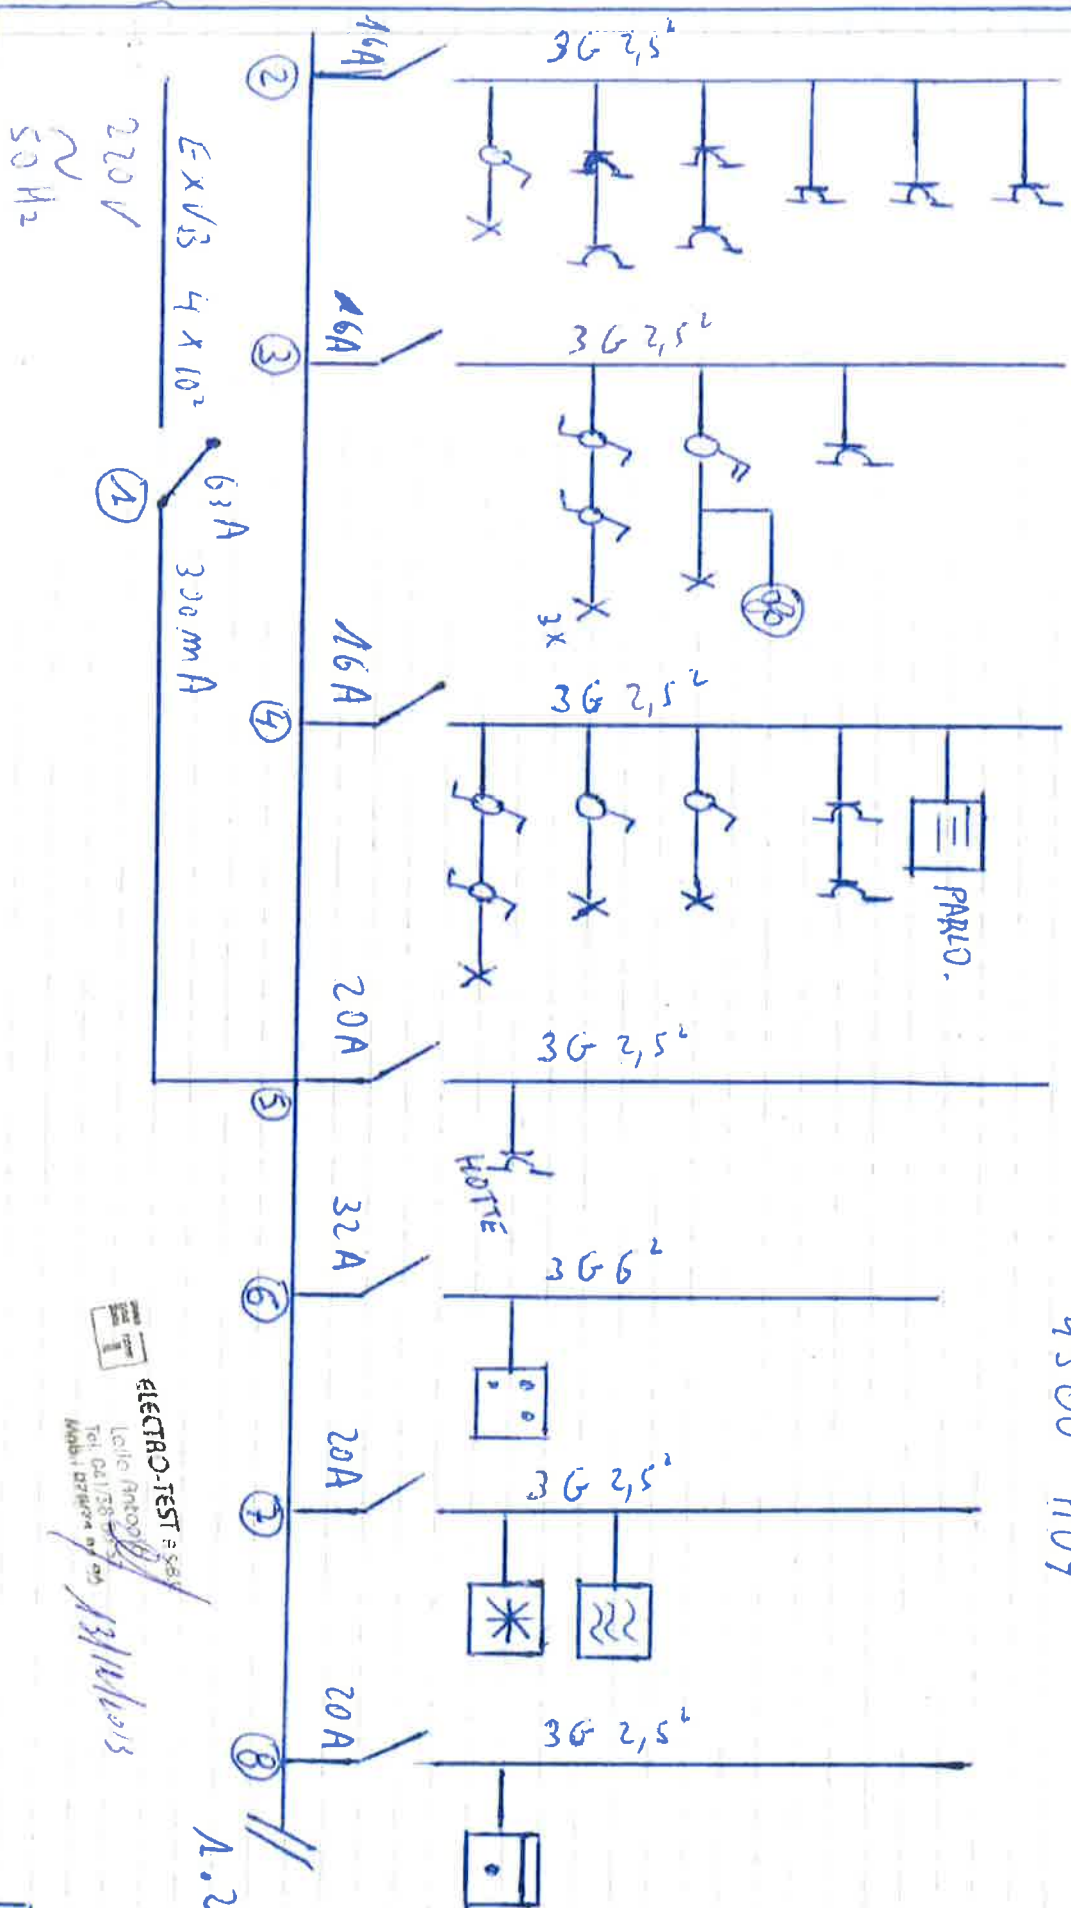

SCHEPPIA IMPLANTATION


R DU H0700 X 18
4500 H07

ETAGE

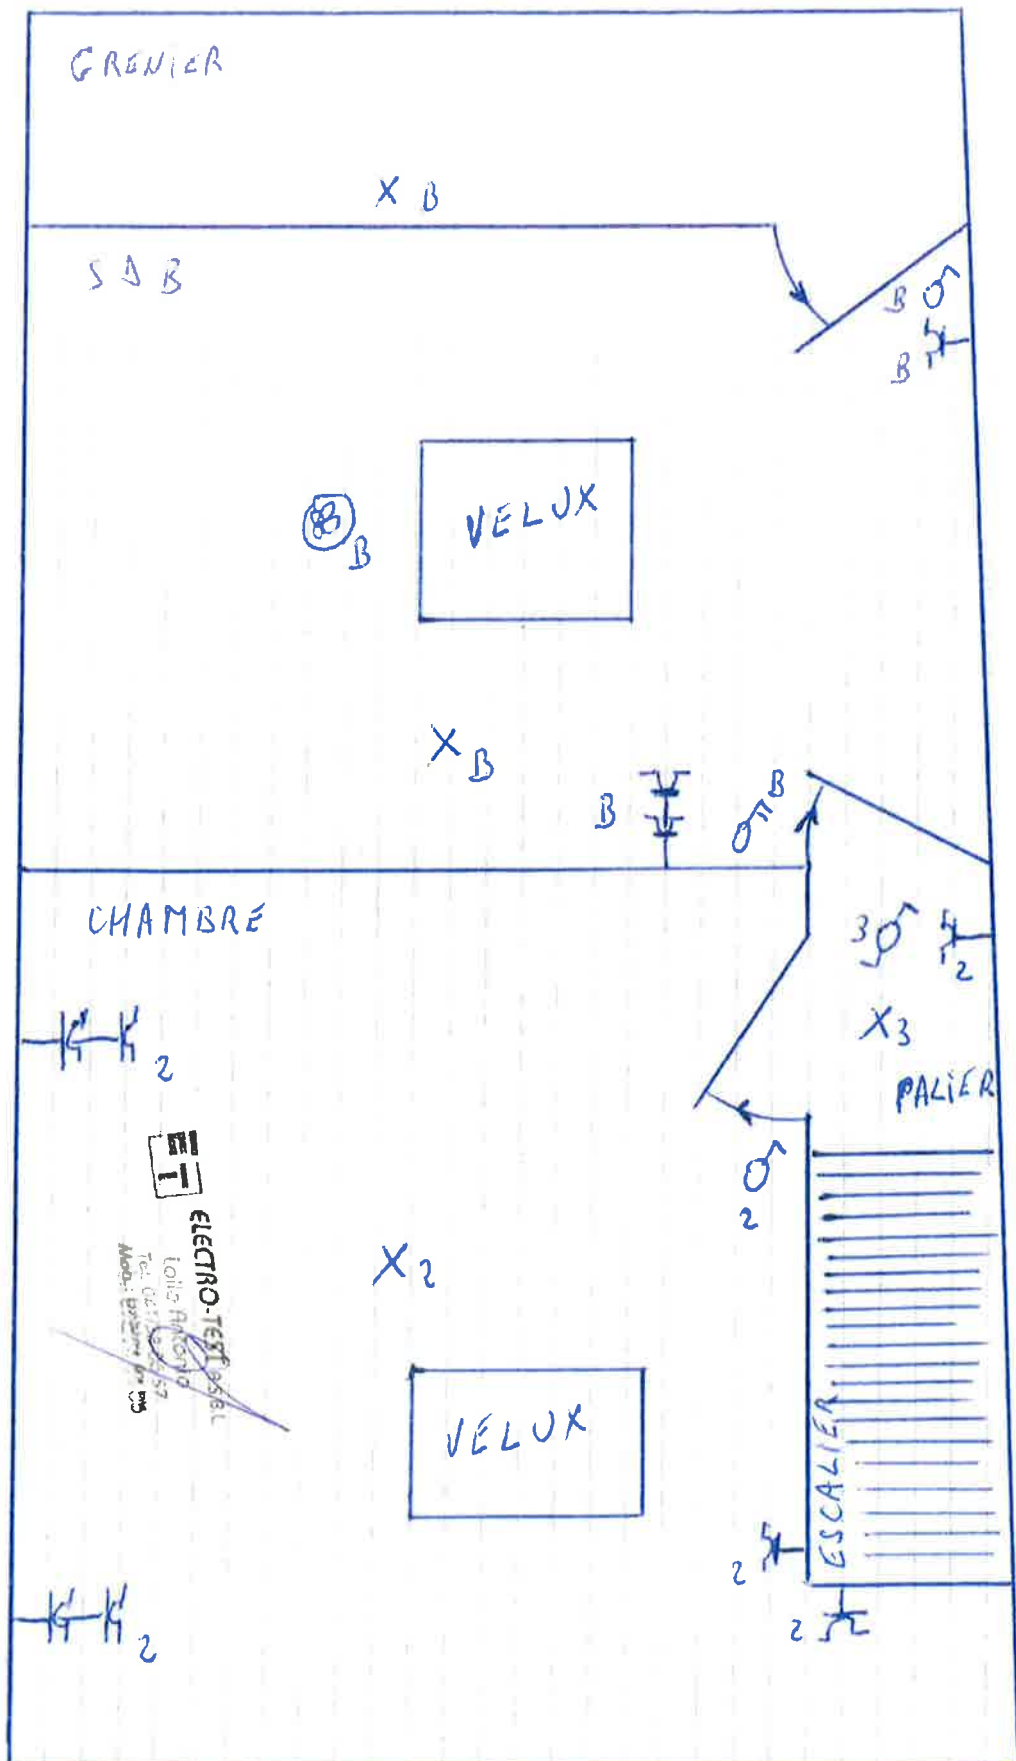

FACADE AVANT

2

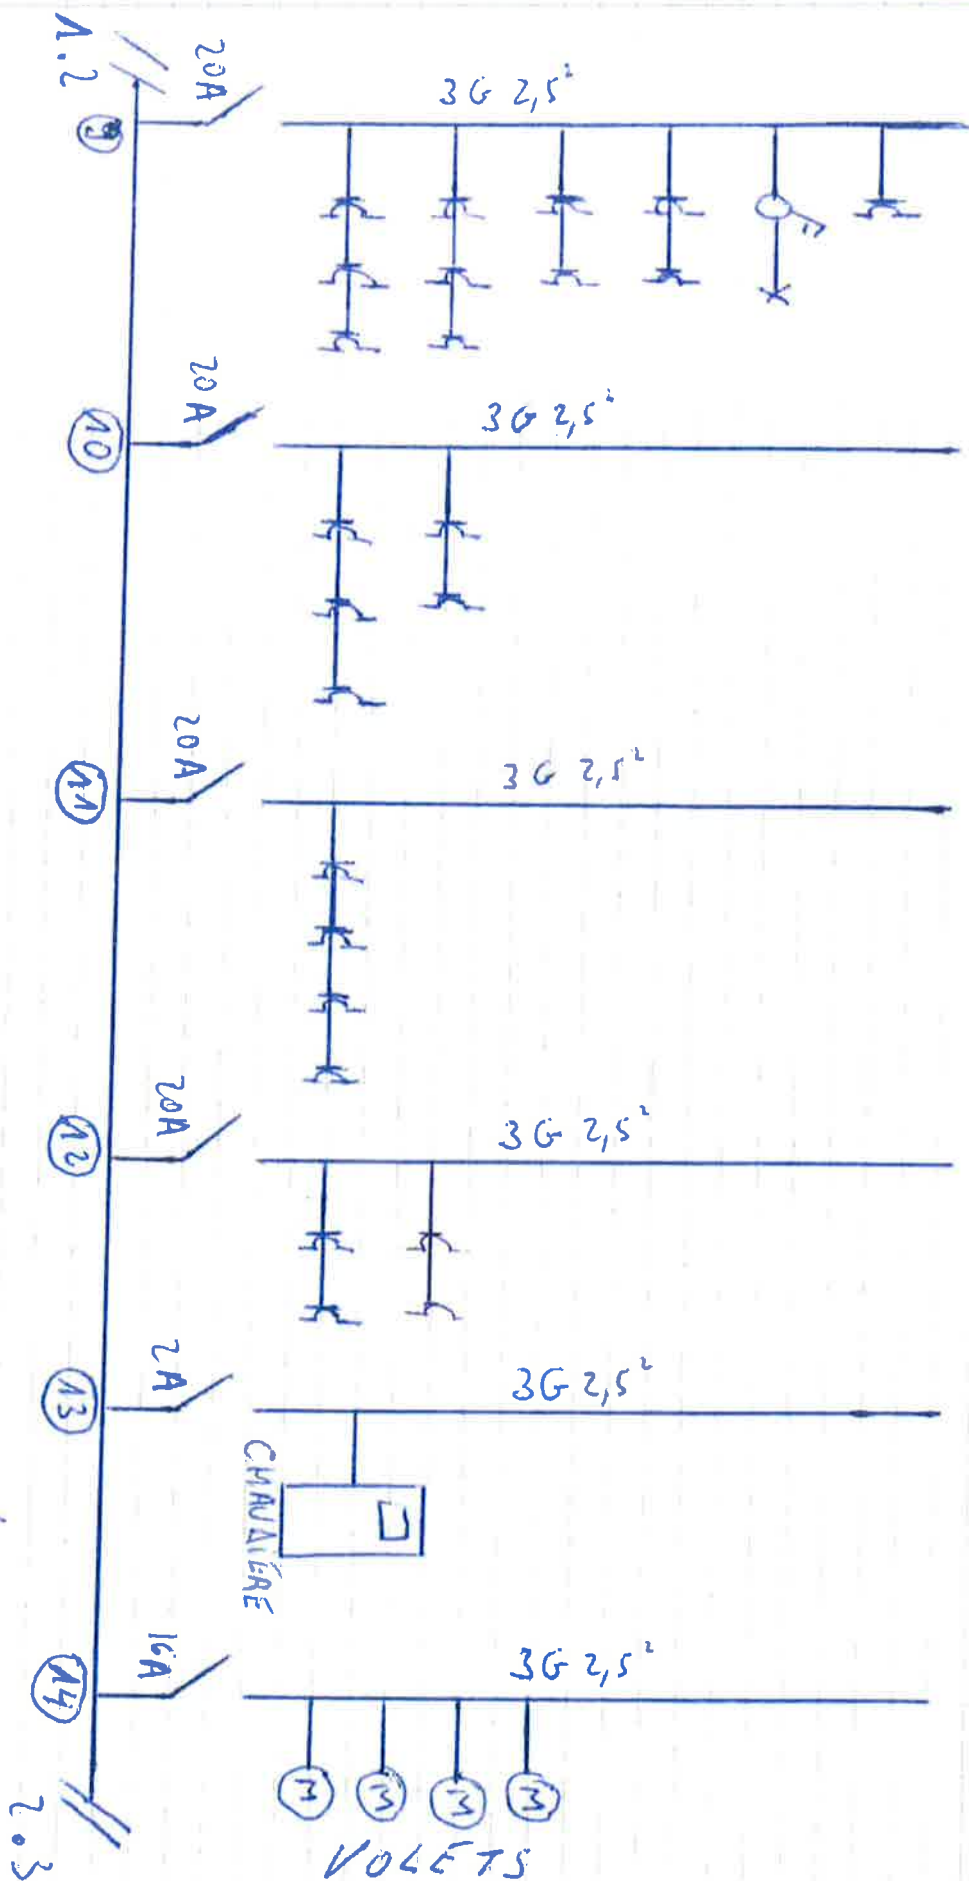

ET
ELECTRO-TEST ASS
Lolo Pinyolo
Tel: 0413 63 57
Mob: 0754 84 00