




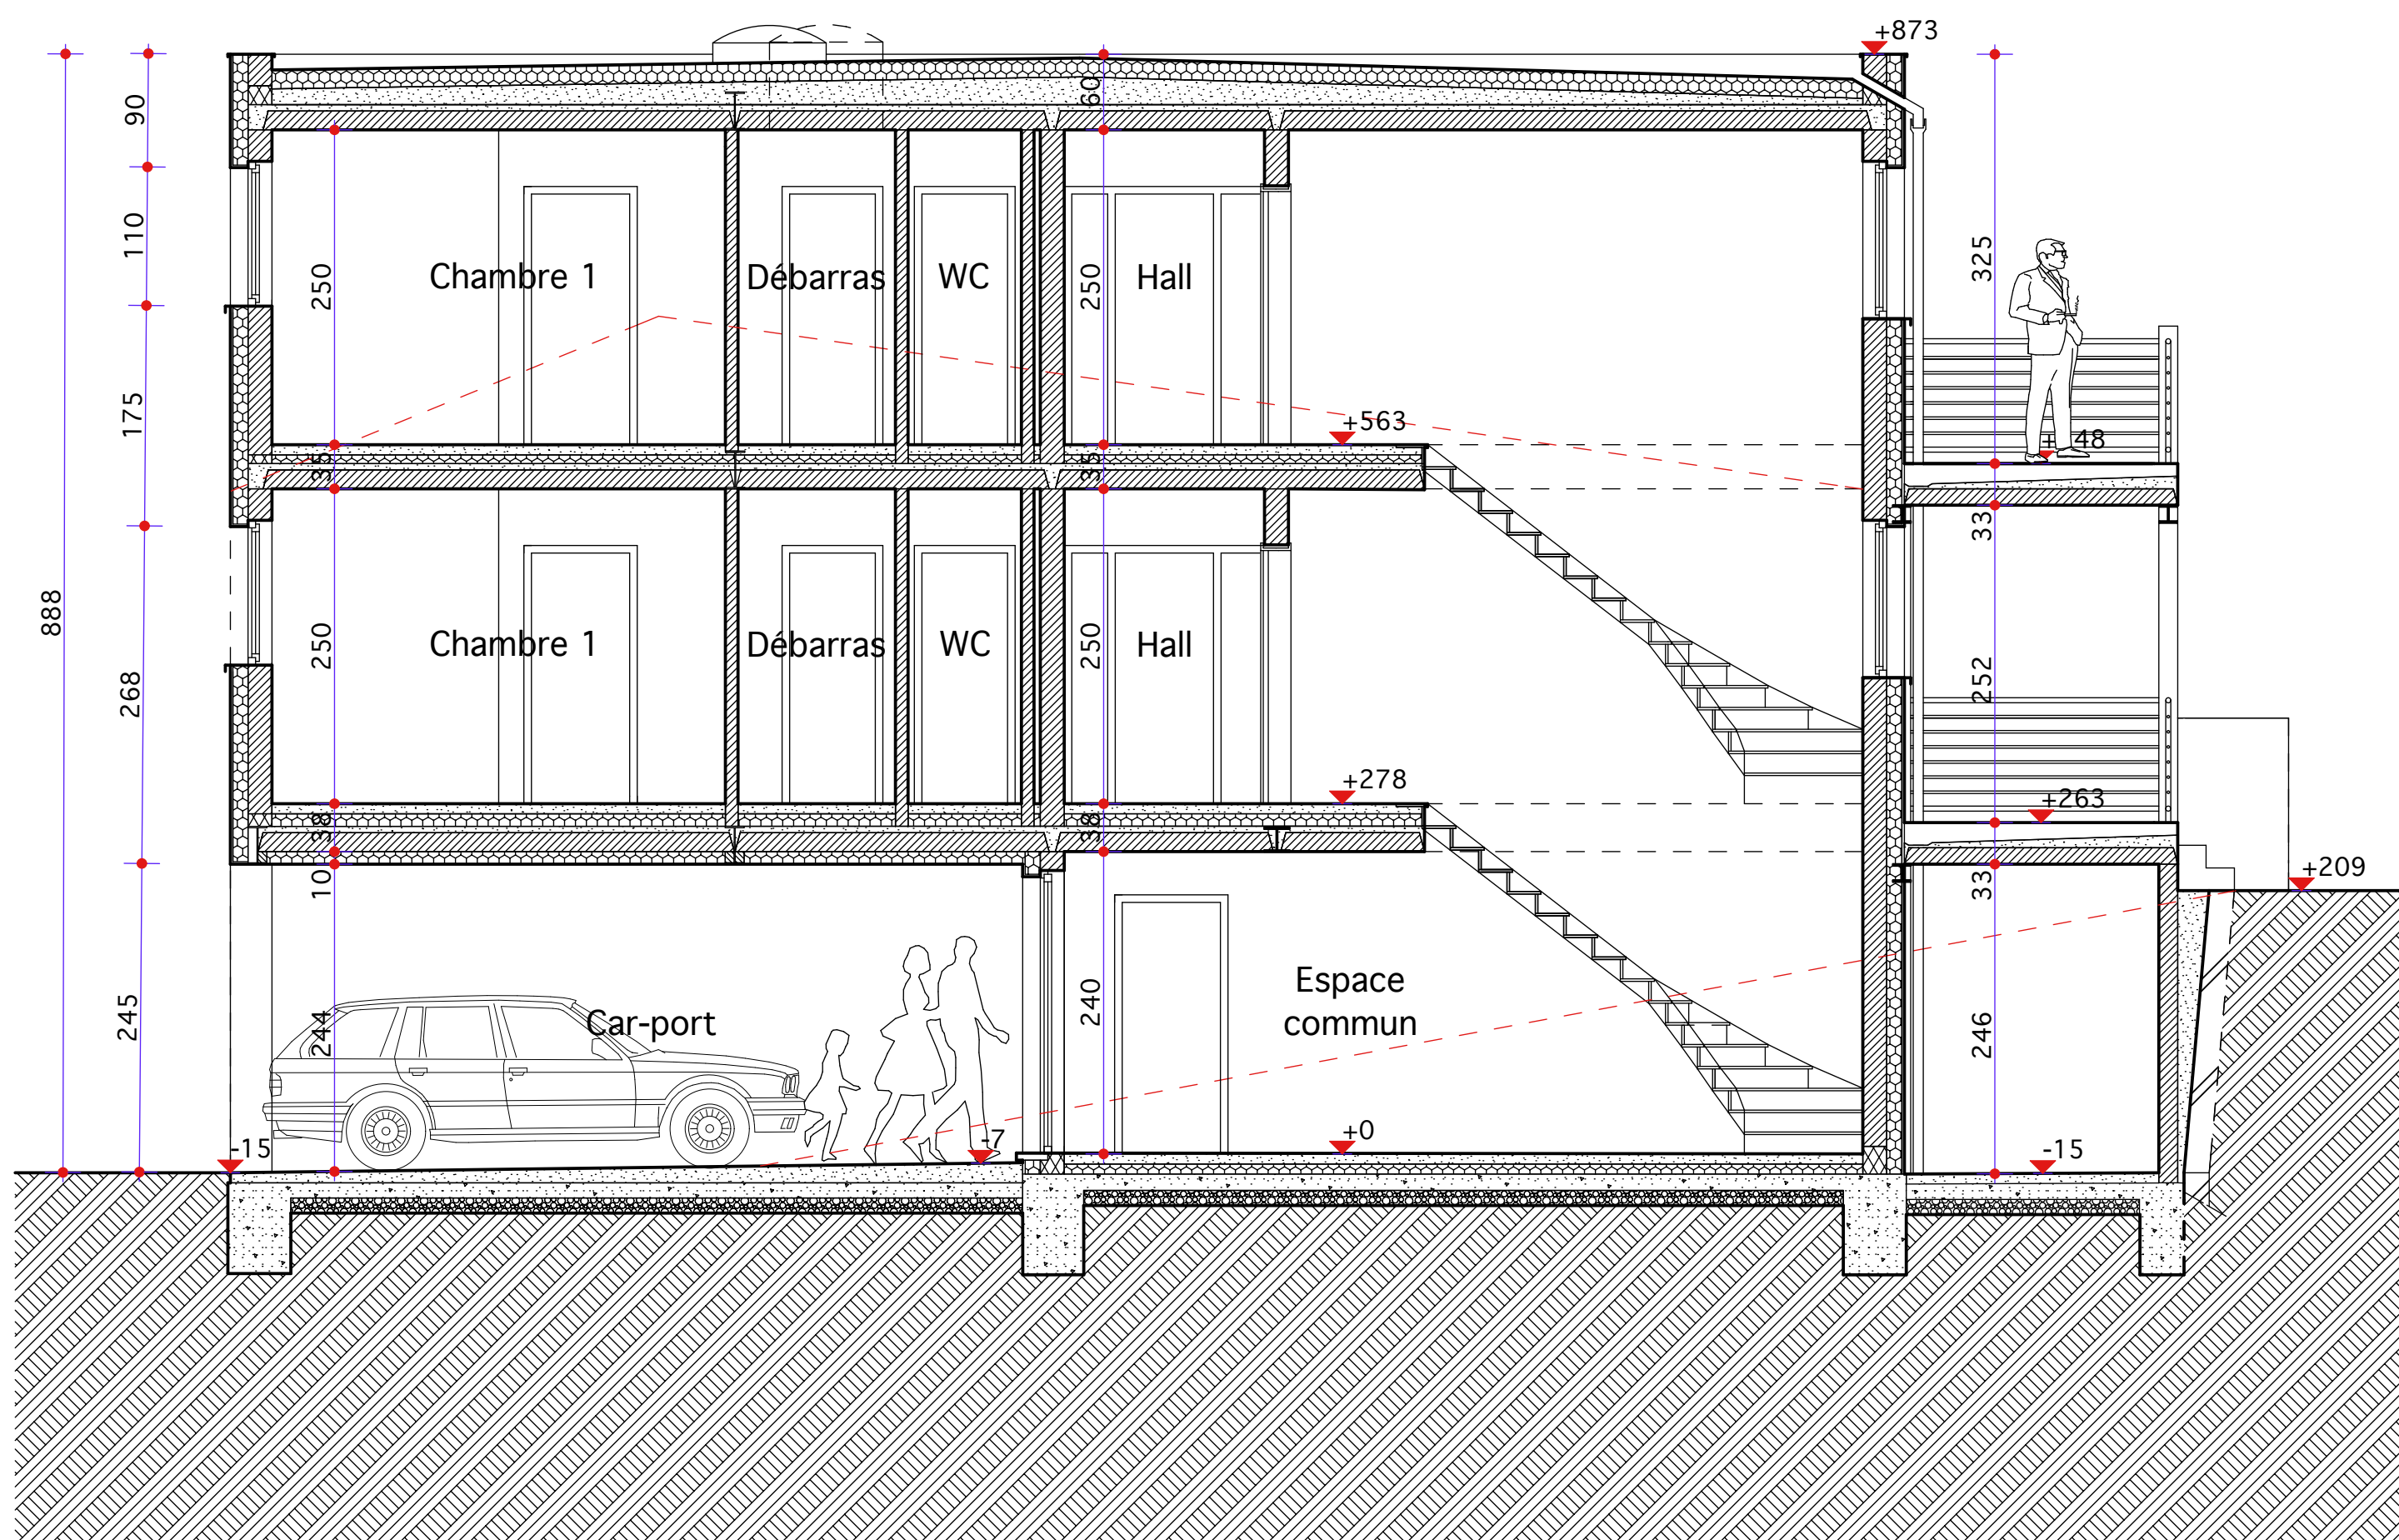


COUPE AA

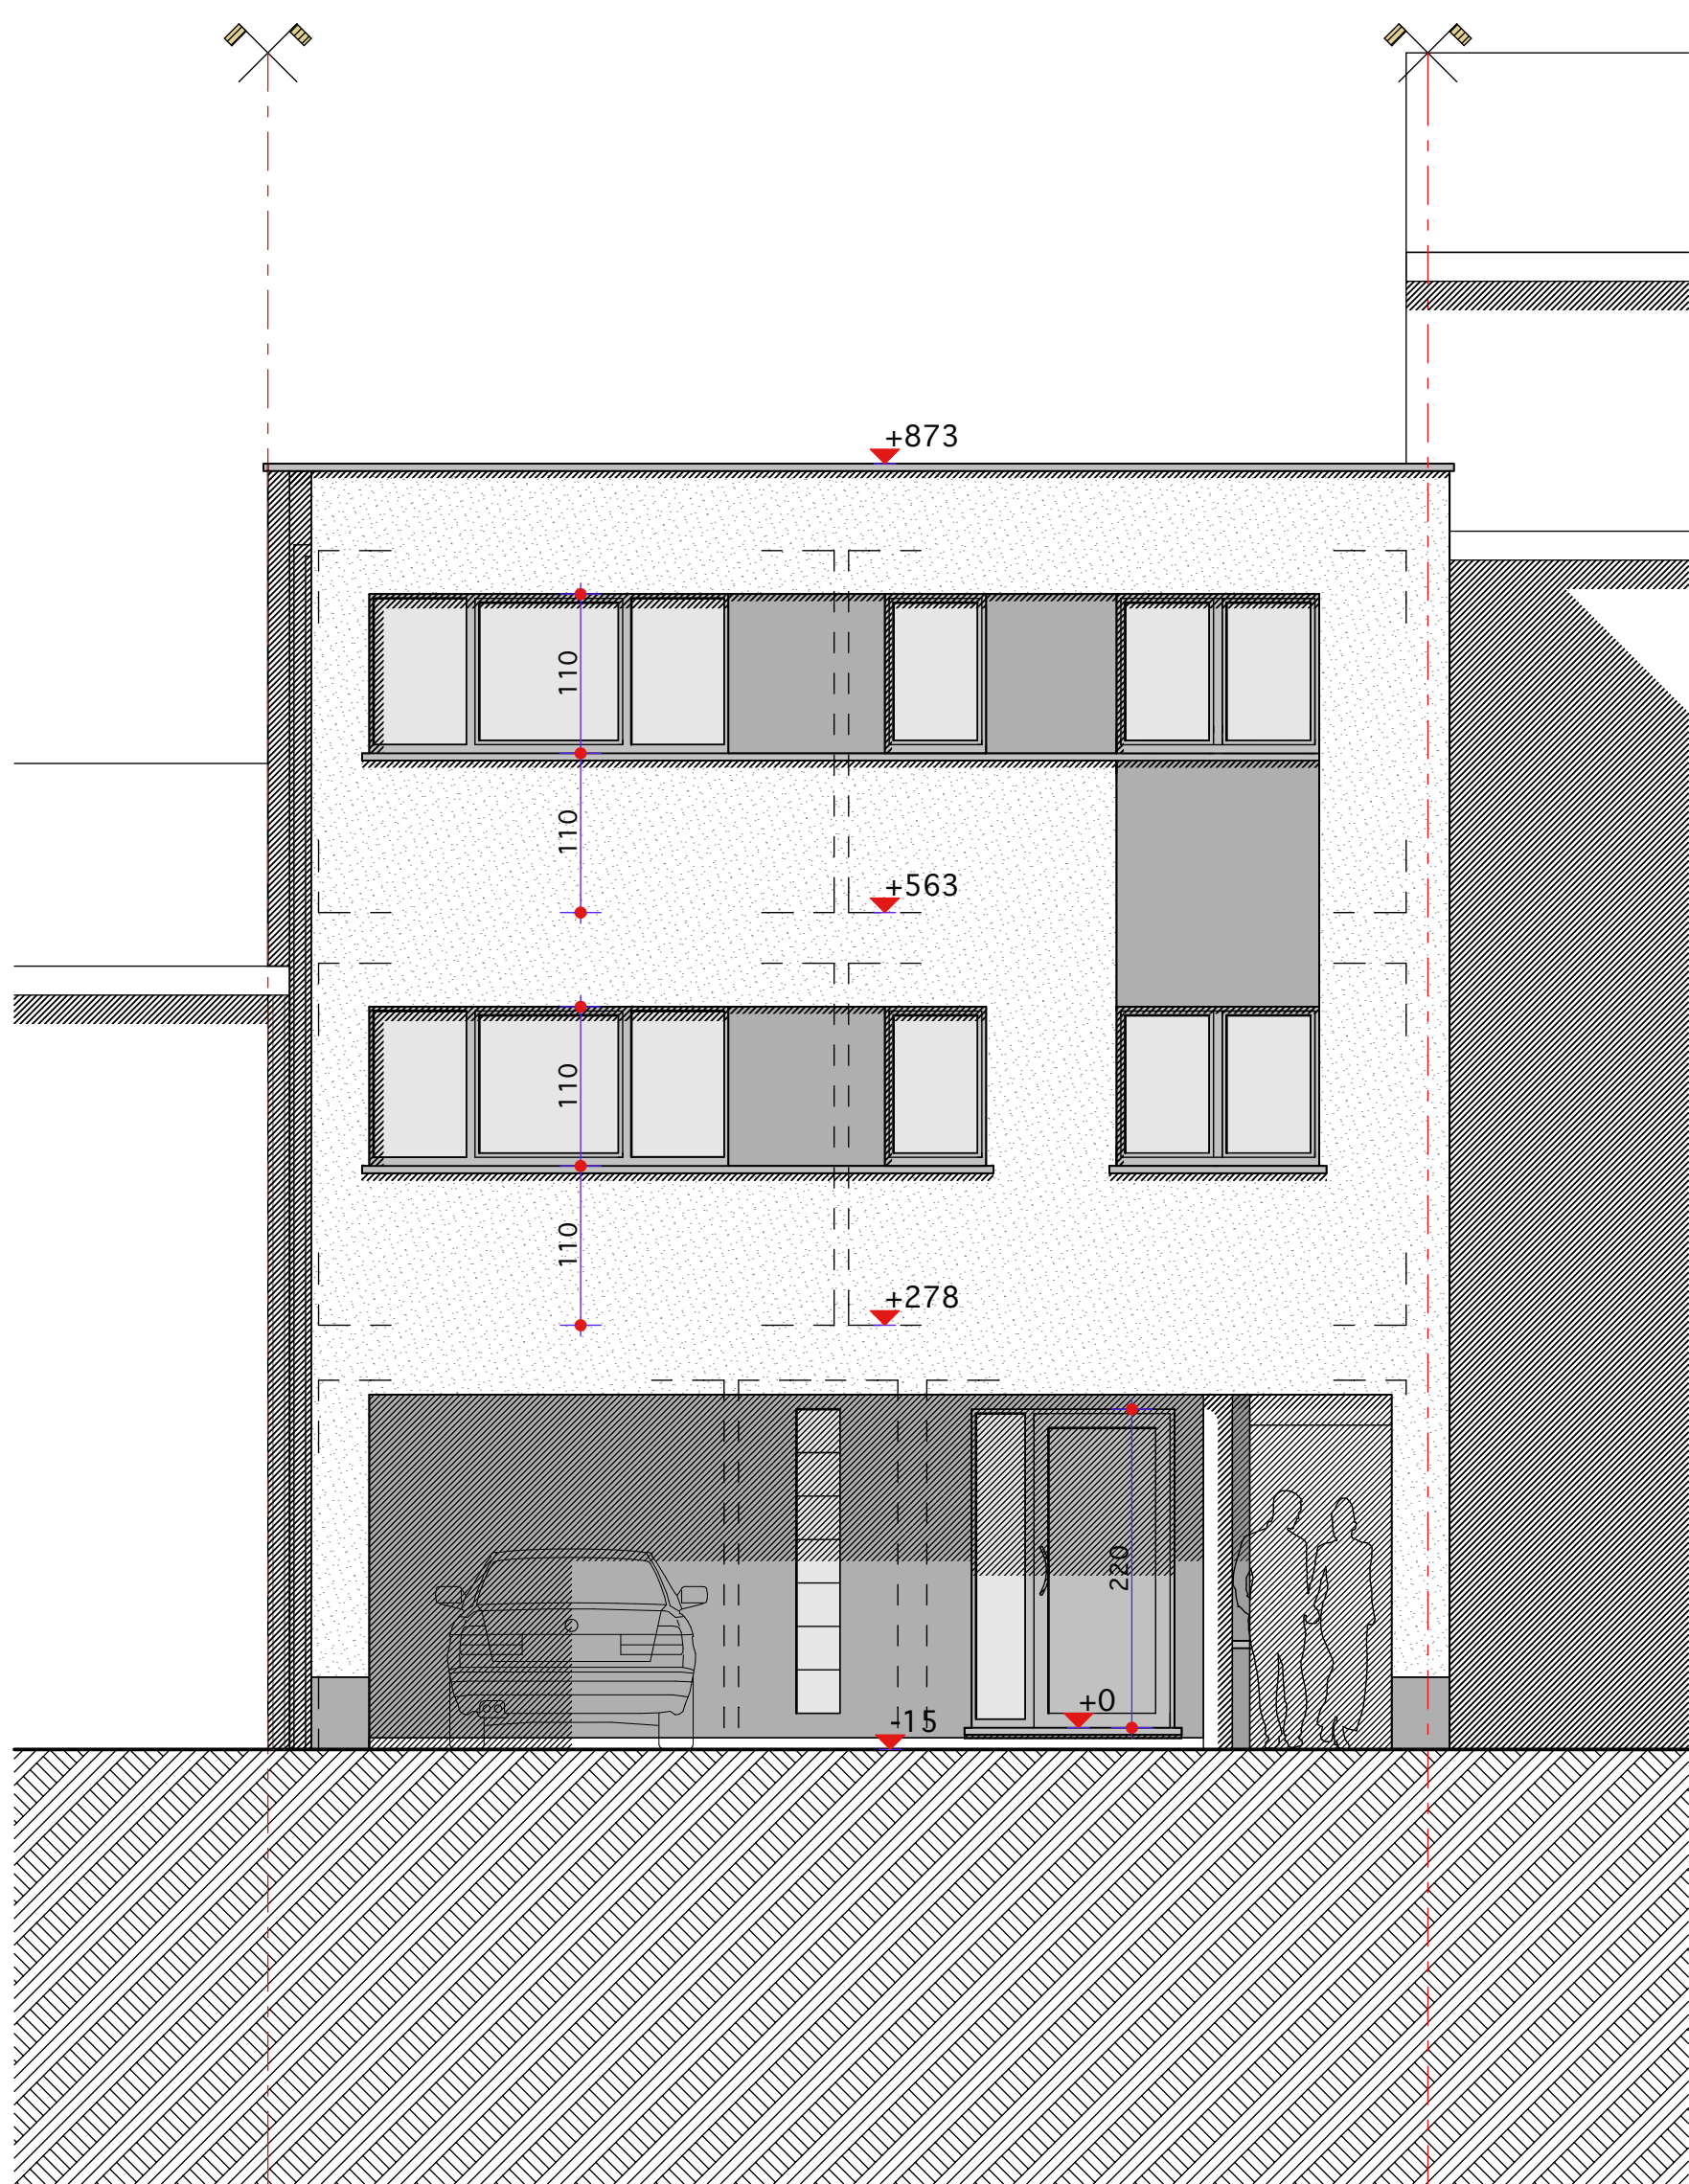


ELEVATION NORD

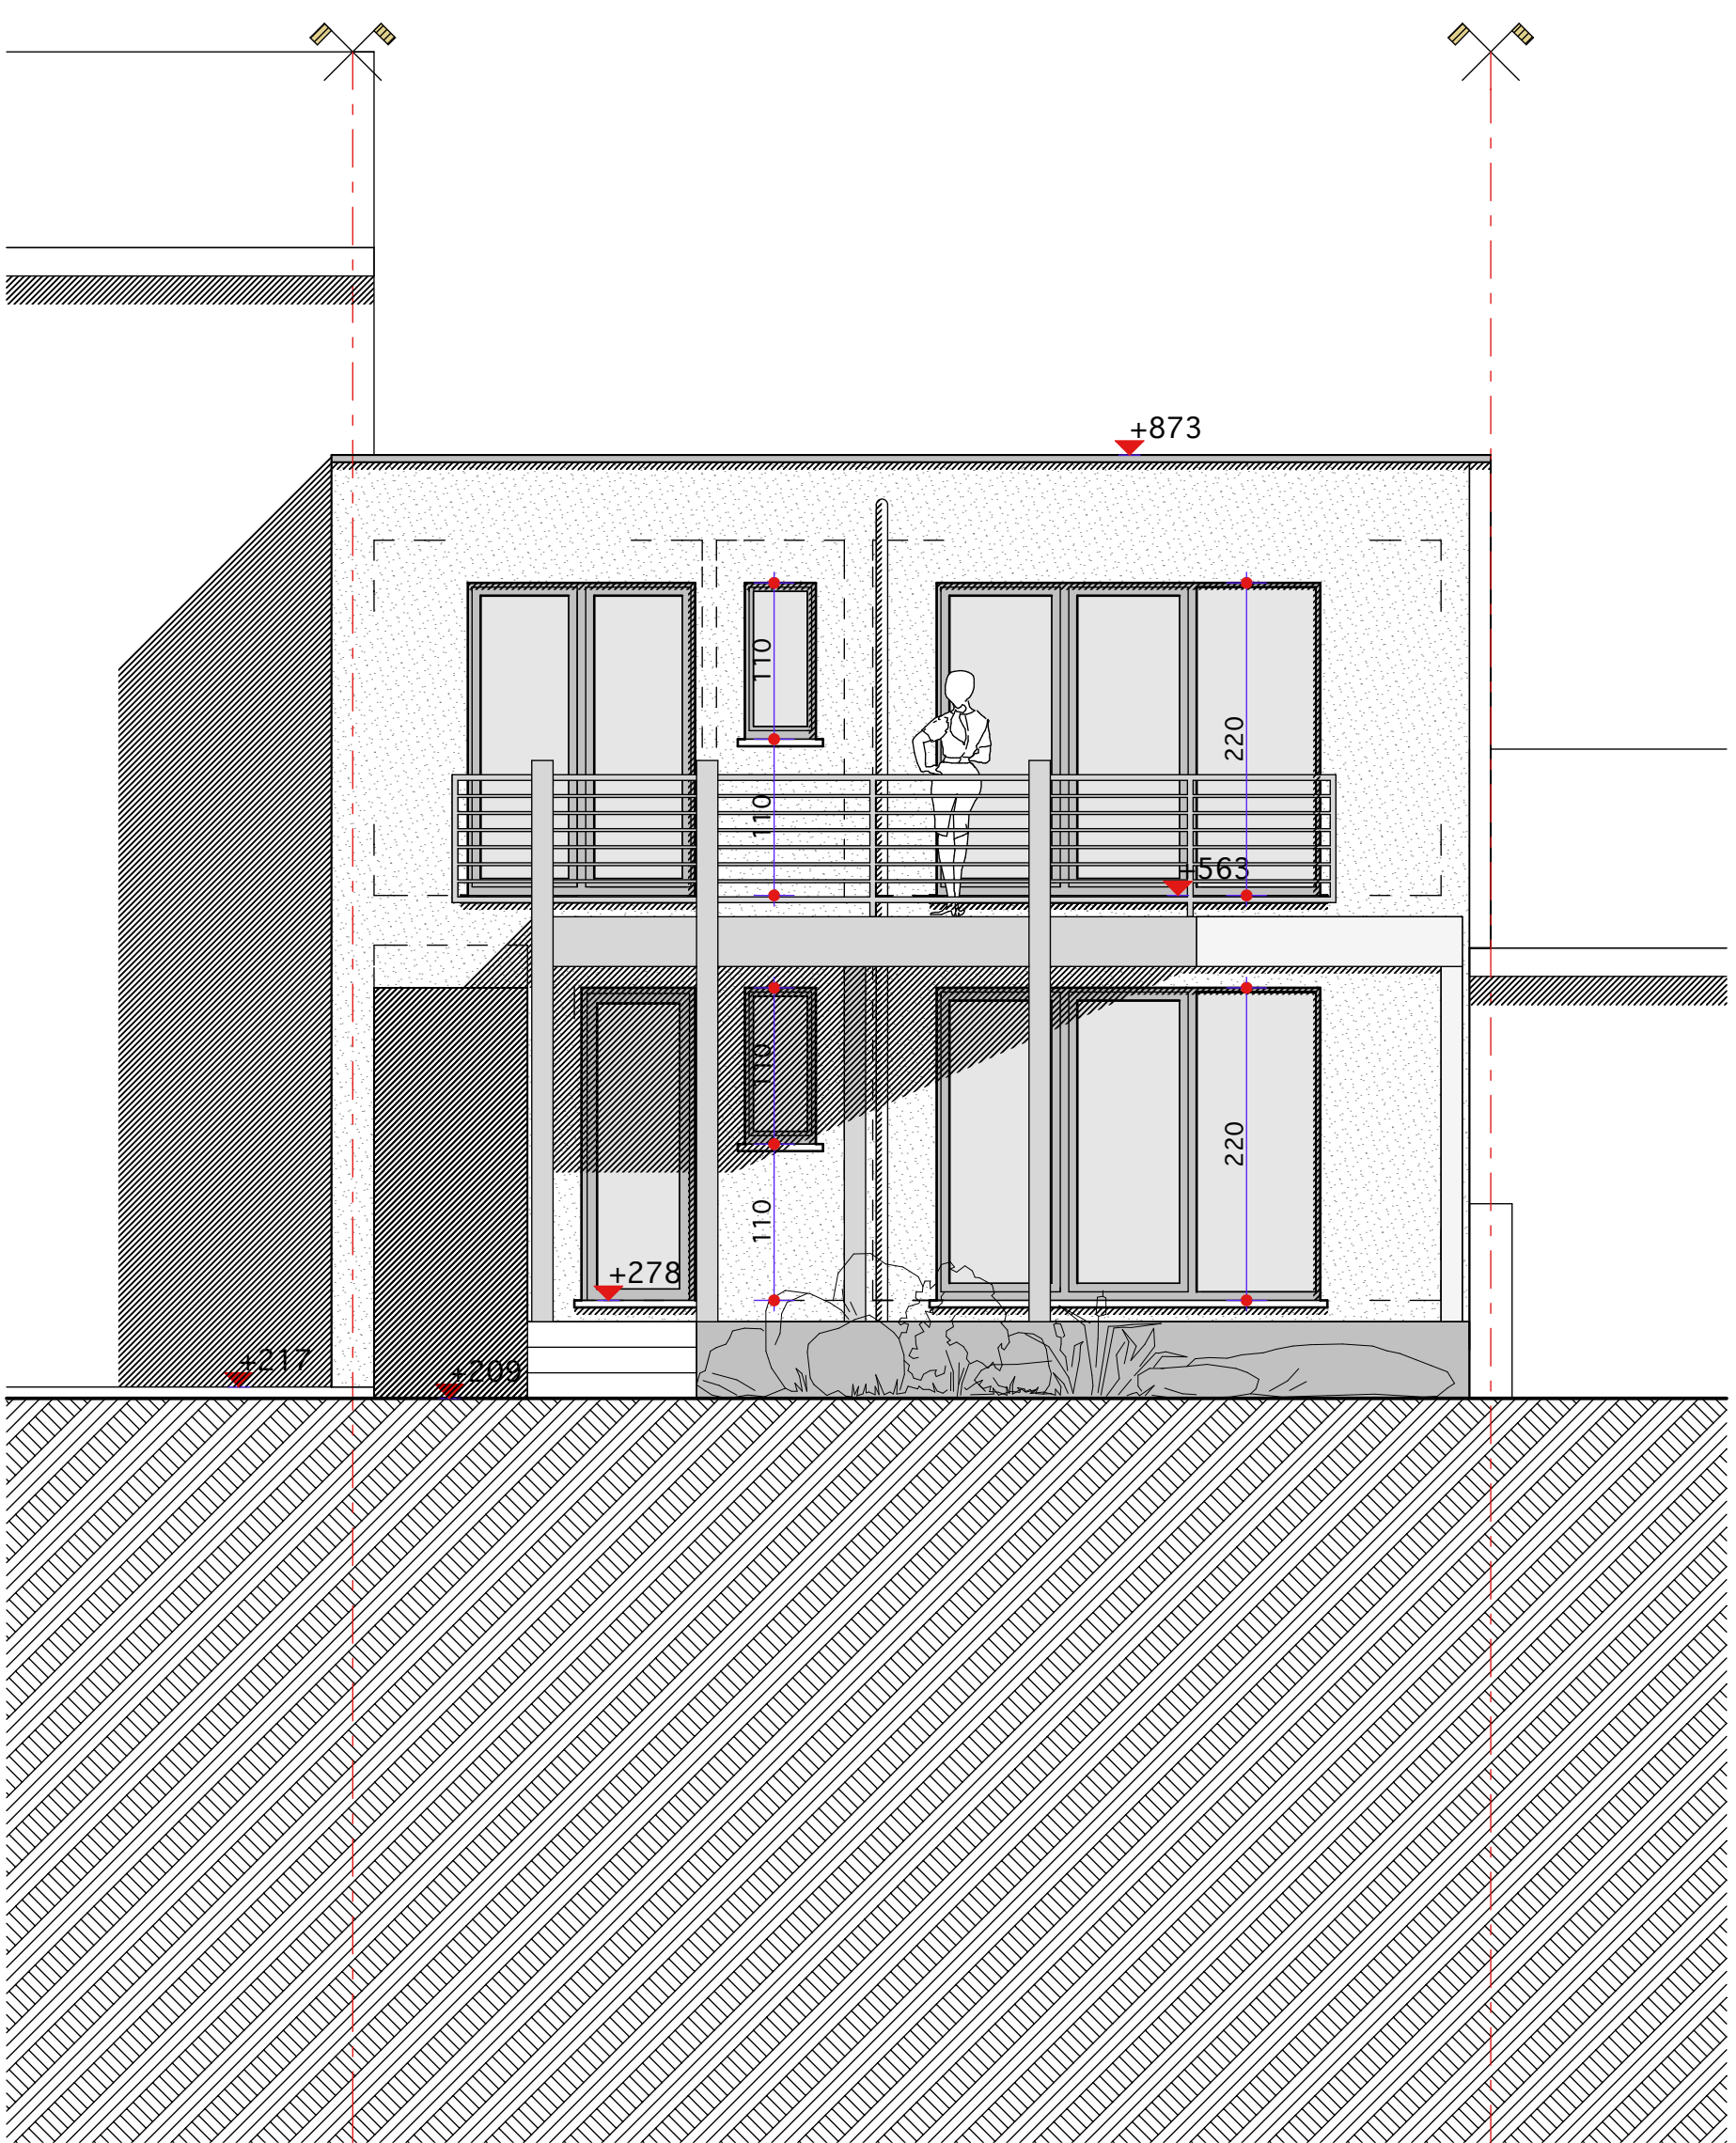


ELEVATION SUD

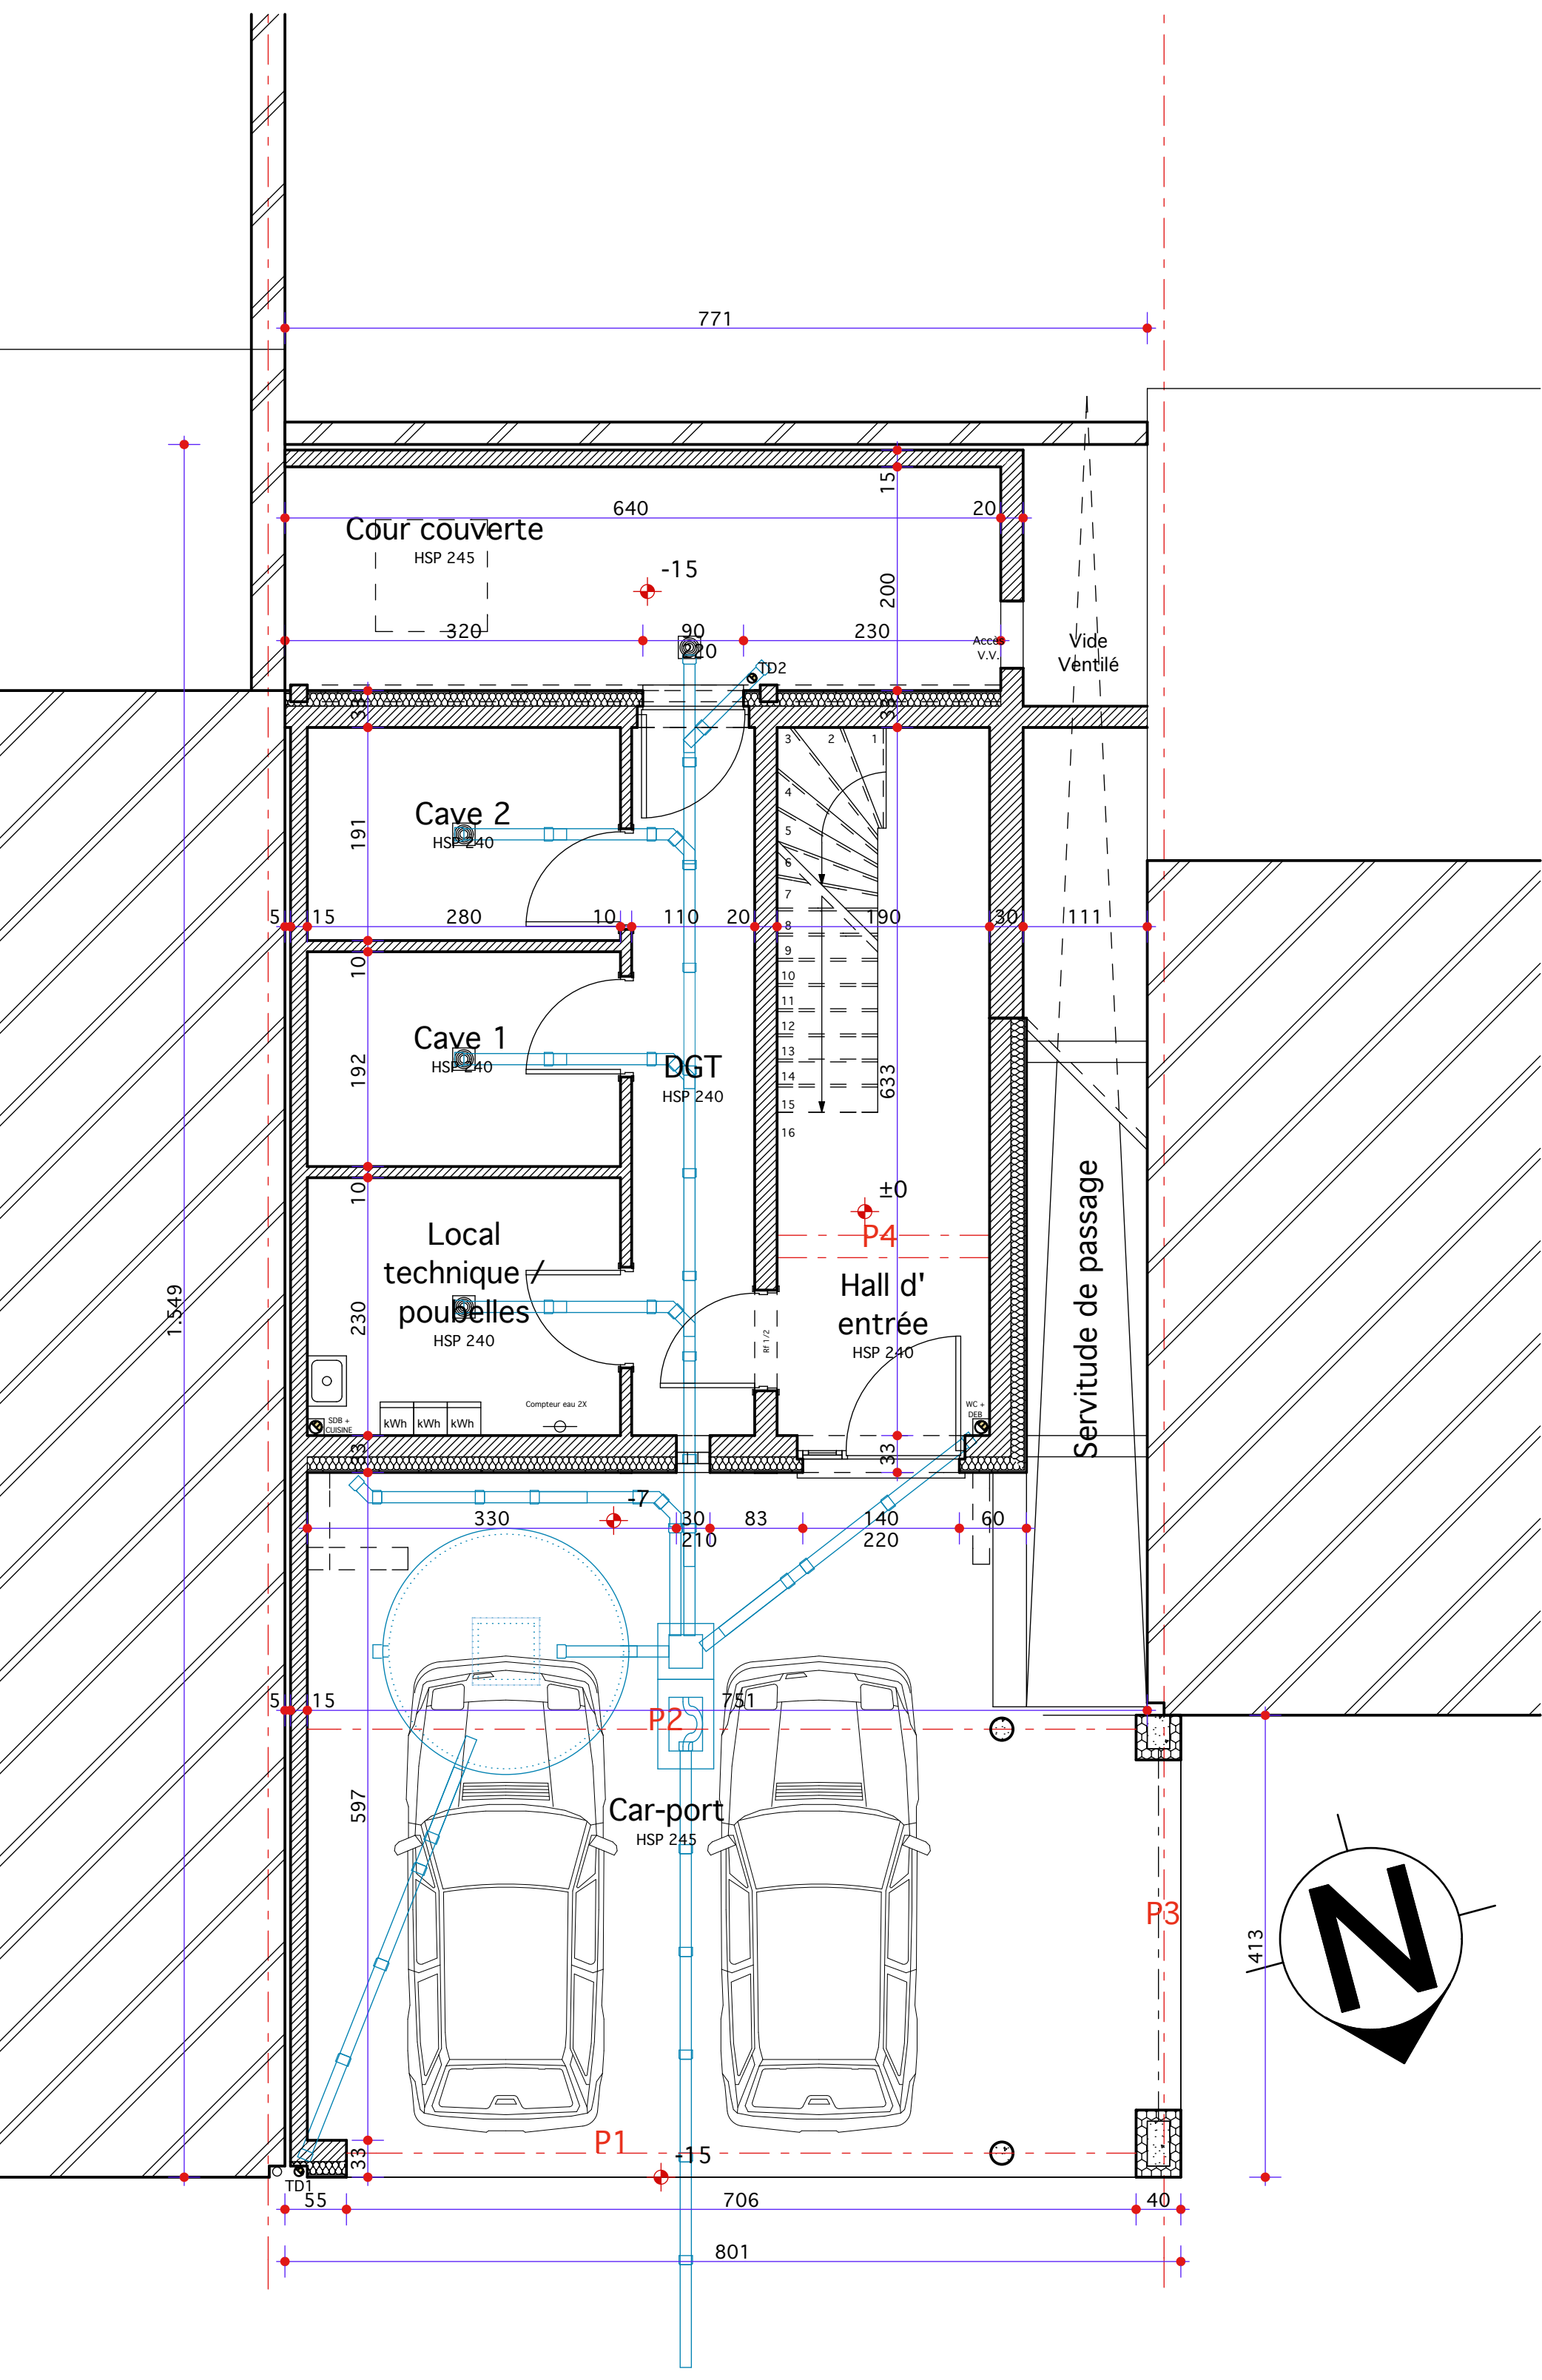

REZ-DE-CHAUSSEE - GARAGE

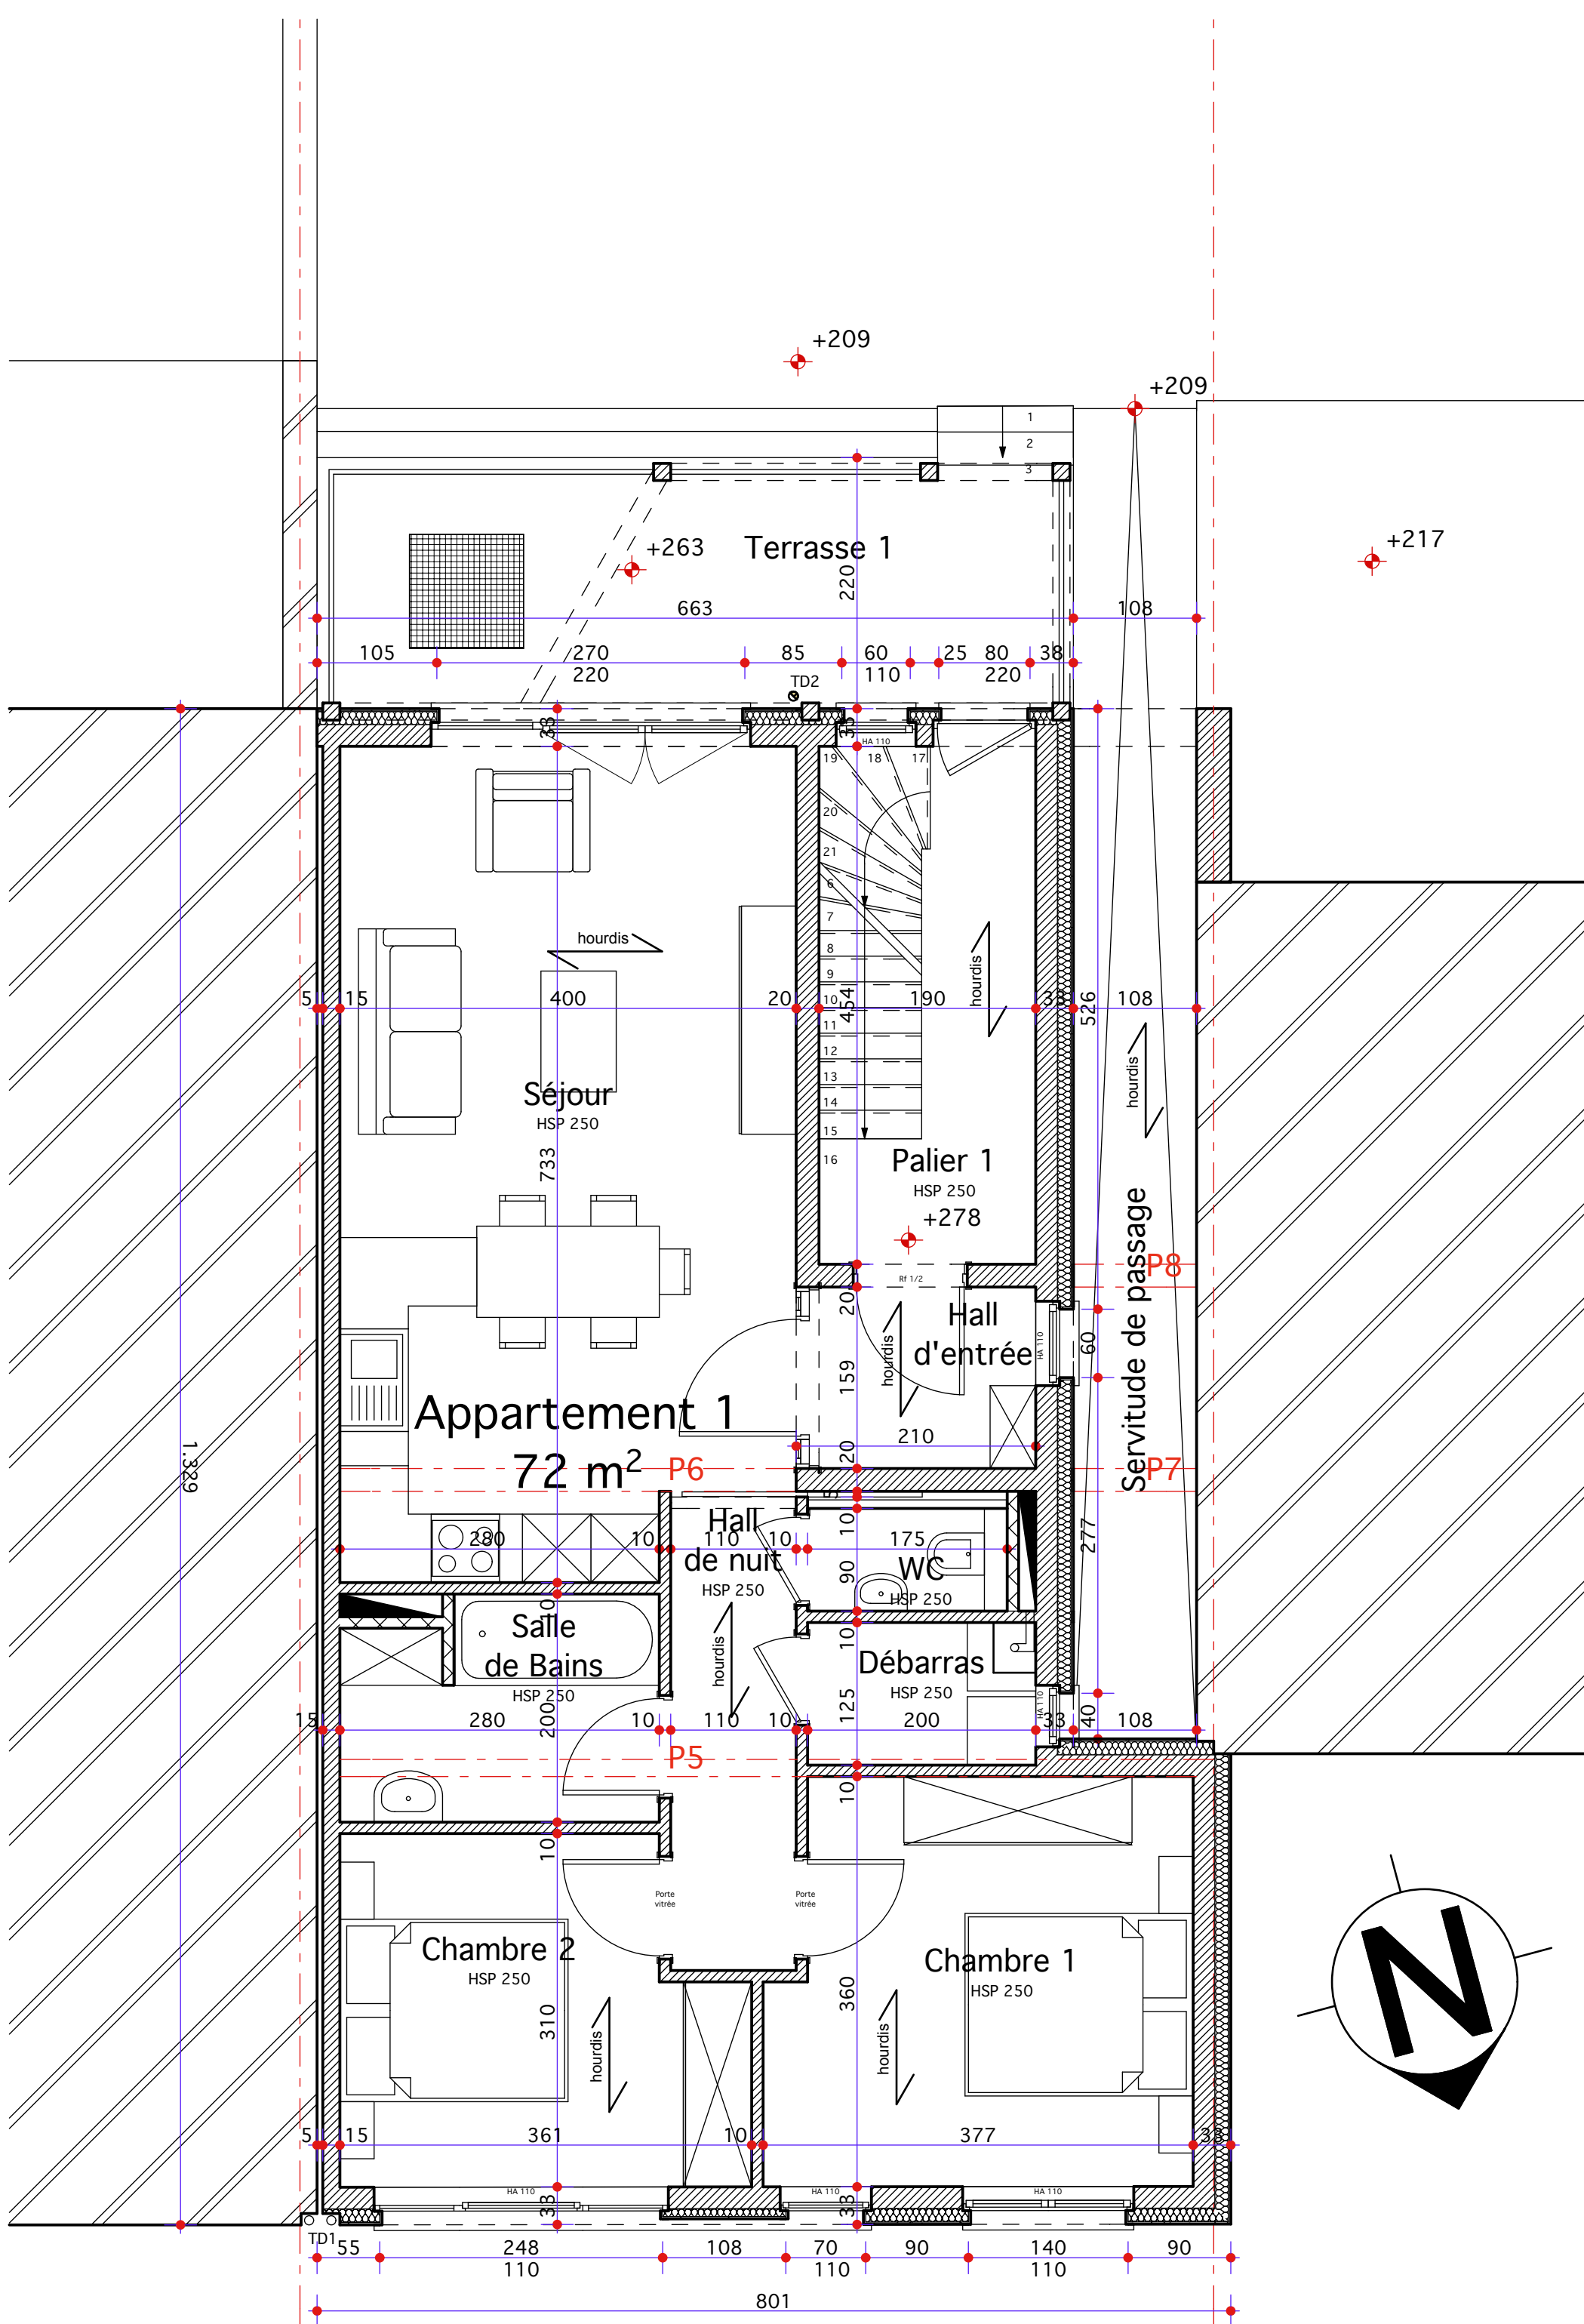

1^{er} ETAGE - APPARTEMENT 1

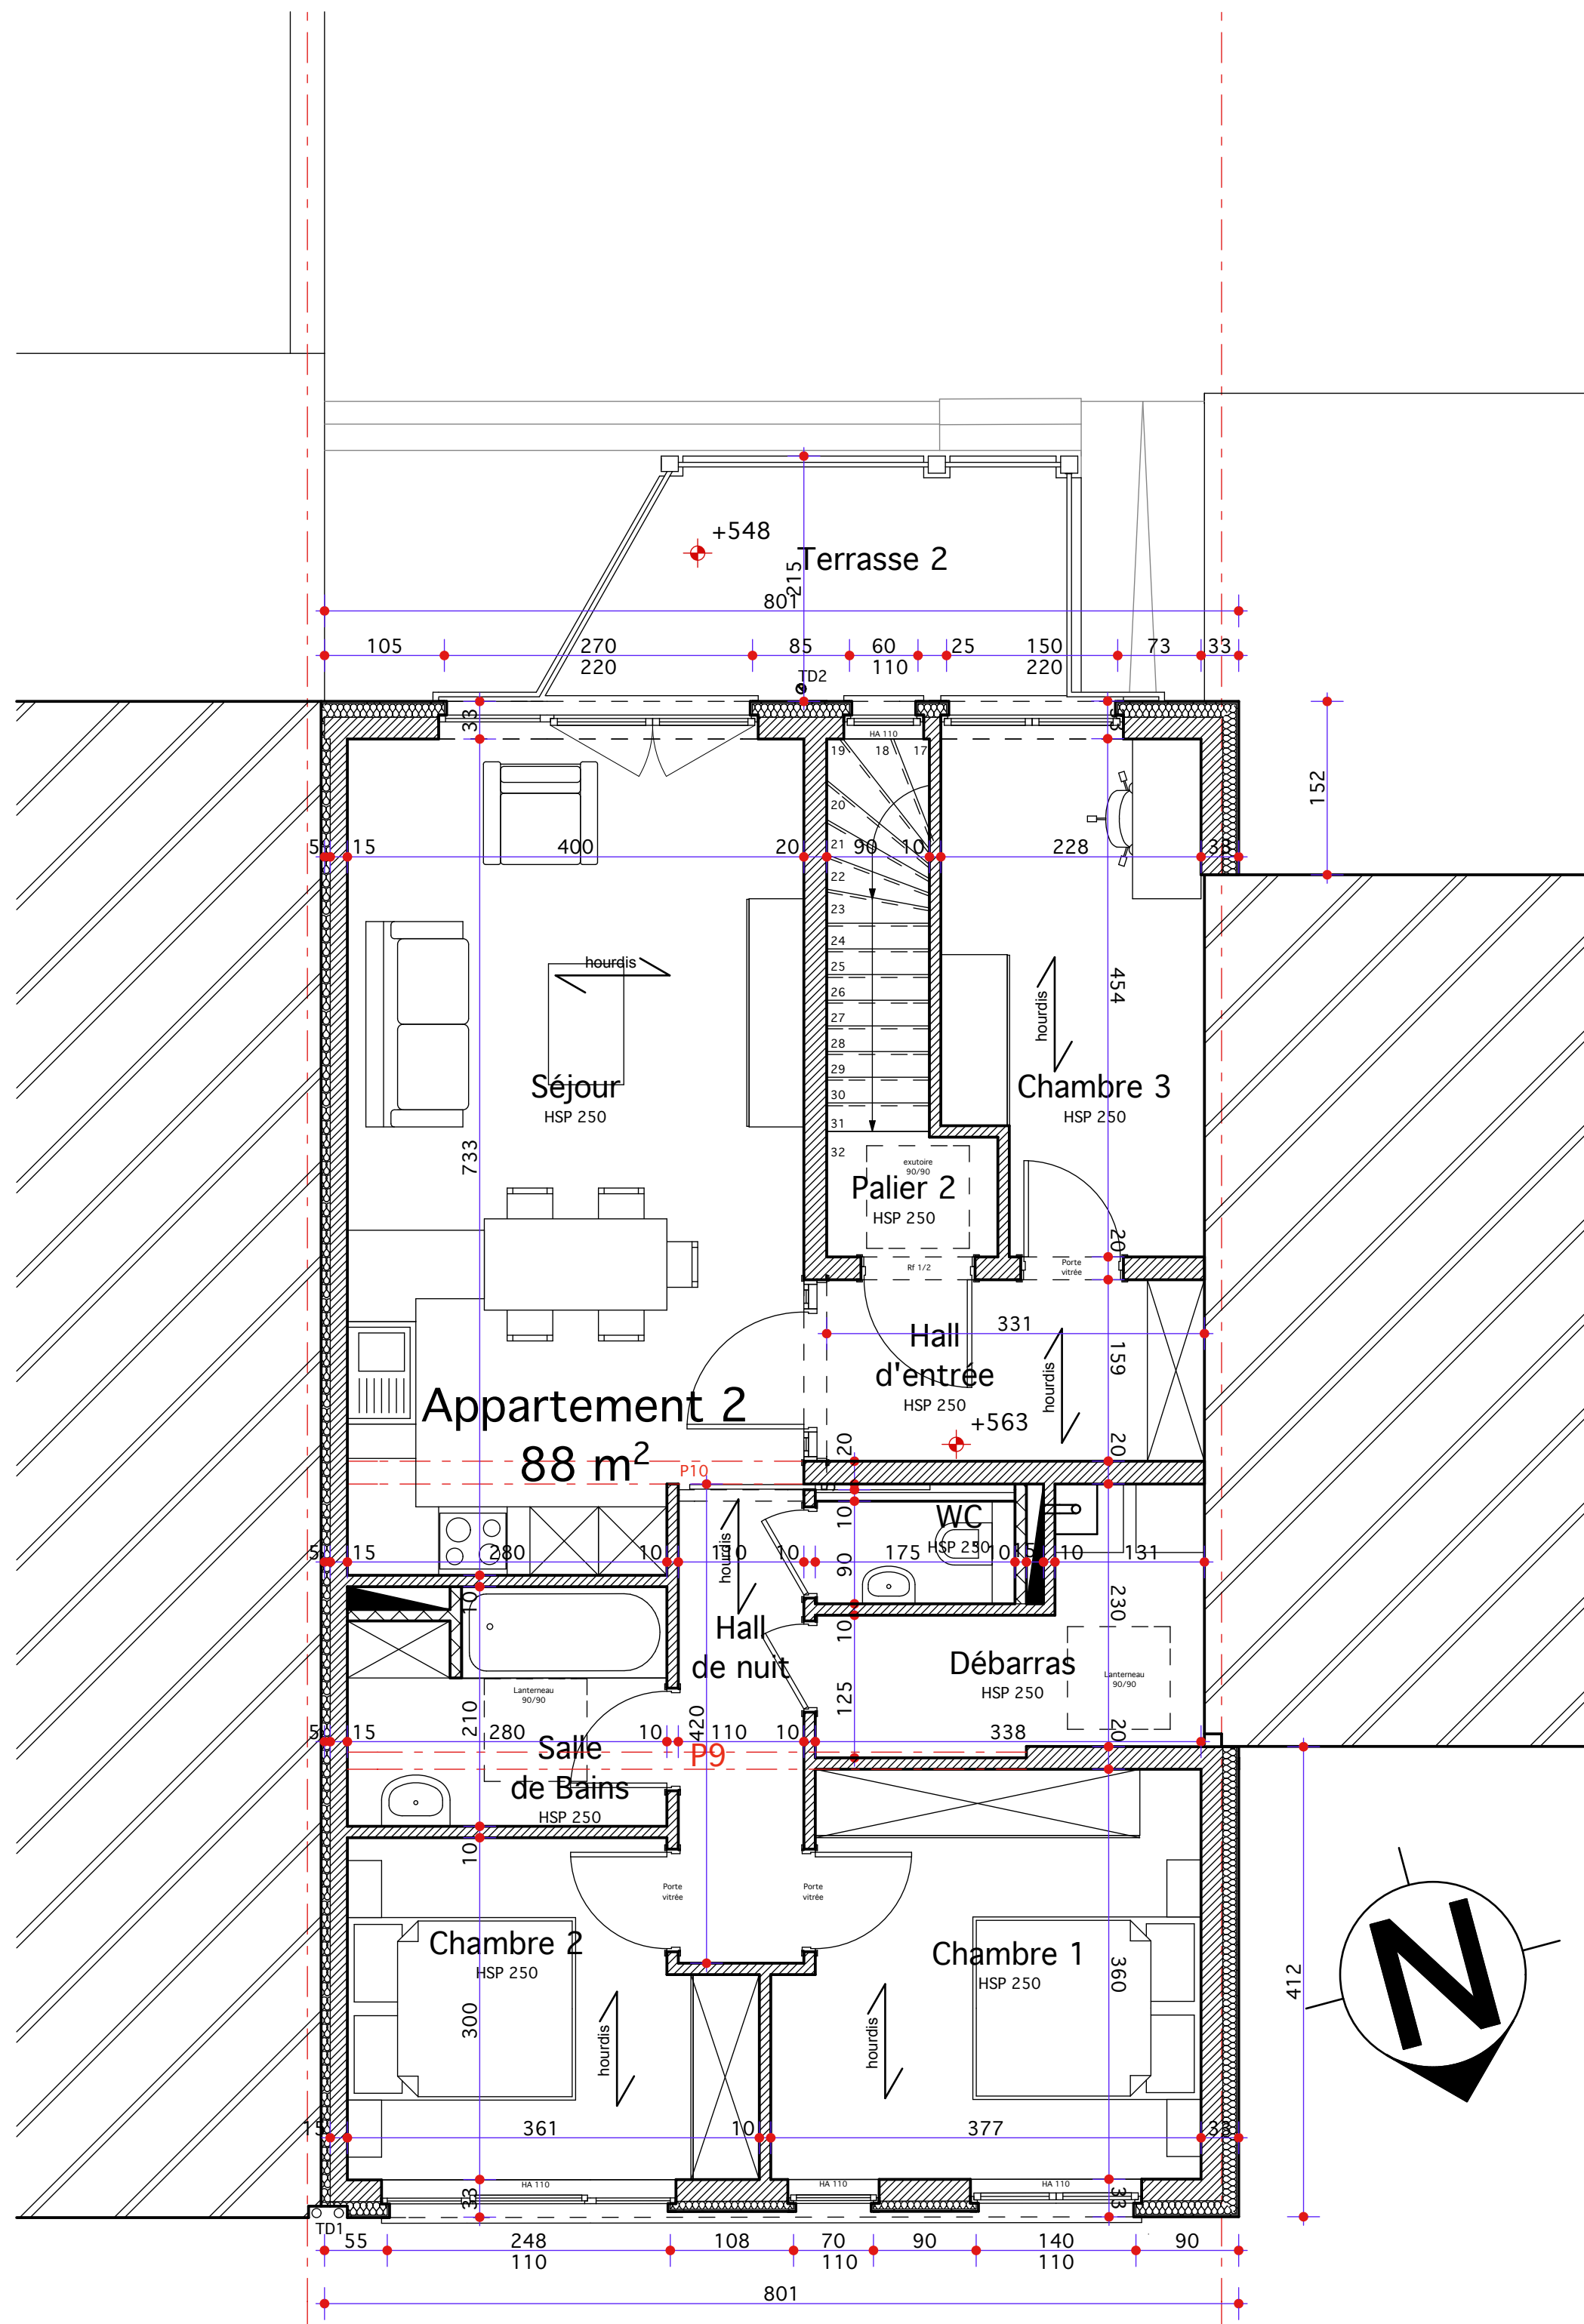

2^{ème} ETAGE - APPARTEMENT 2

Province LIEGE		Commune ESNEUX	
Maître(s) de l'Ouvrage Mr & Mme DE CEUNINCK - MORAY Rue Vieille Montagne, 5 à 4130 TILFF TEL : 04/388.34.95 GSM : 0497/24.68.90			
Objet CONSTRUCTION D'UN IMMEUBLE DE DEUX APPARTEMENTS			
Situation Rue Vieille Montagne, à 4130 TILFF (ESNEUX)		Cadastré 2ème Division Section D - n°201R6	
AVANT-PROJET 2			
Signatures Maître(s) de l'Ouvrage, Architecte		Modifications	
B.A.U. HARDY s.p.r.l. *Architecture et Urbanisme* www.hardy-architecte.be Rue des ploppees, 1B à 4130 TILFF (ESNEUX) Tél. : 04/388.19.86 à 4130 TILFF (ESNEUX) Fax. : 04/360.99.82 E-mail : dominique@hardy-architecte.be		Date : Echelle(s) : 1/50 DOSSIER : D14 930	

Toutes les mesures sont à vérifier par l'entrepreneur.
Les entrepreneurs participant à la construction de cet immeuble reconnaissent être légalement enregistrés
suivant les termes de la loi du 04/08/1978 et de l'A.R. du 05/10/1978.