
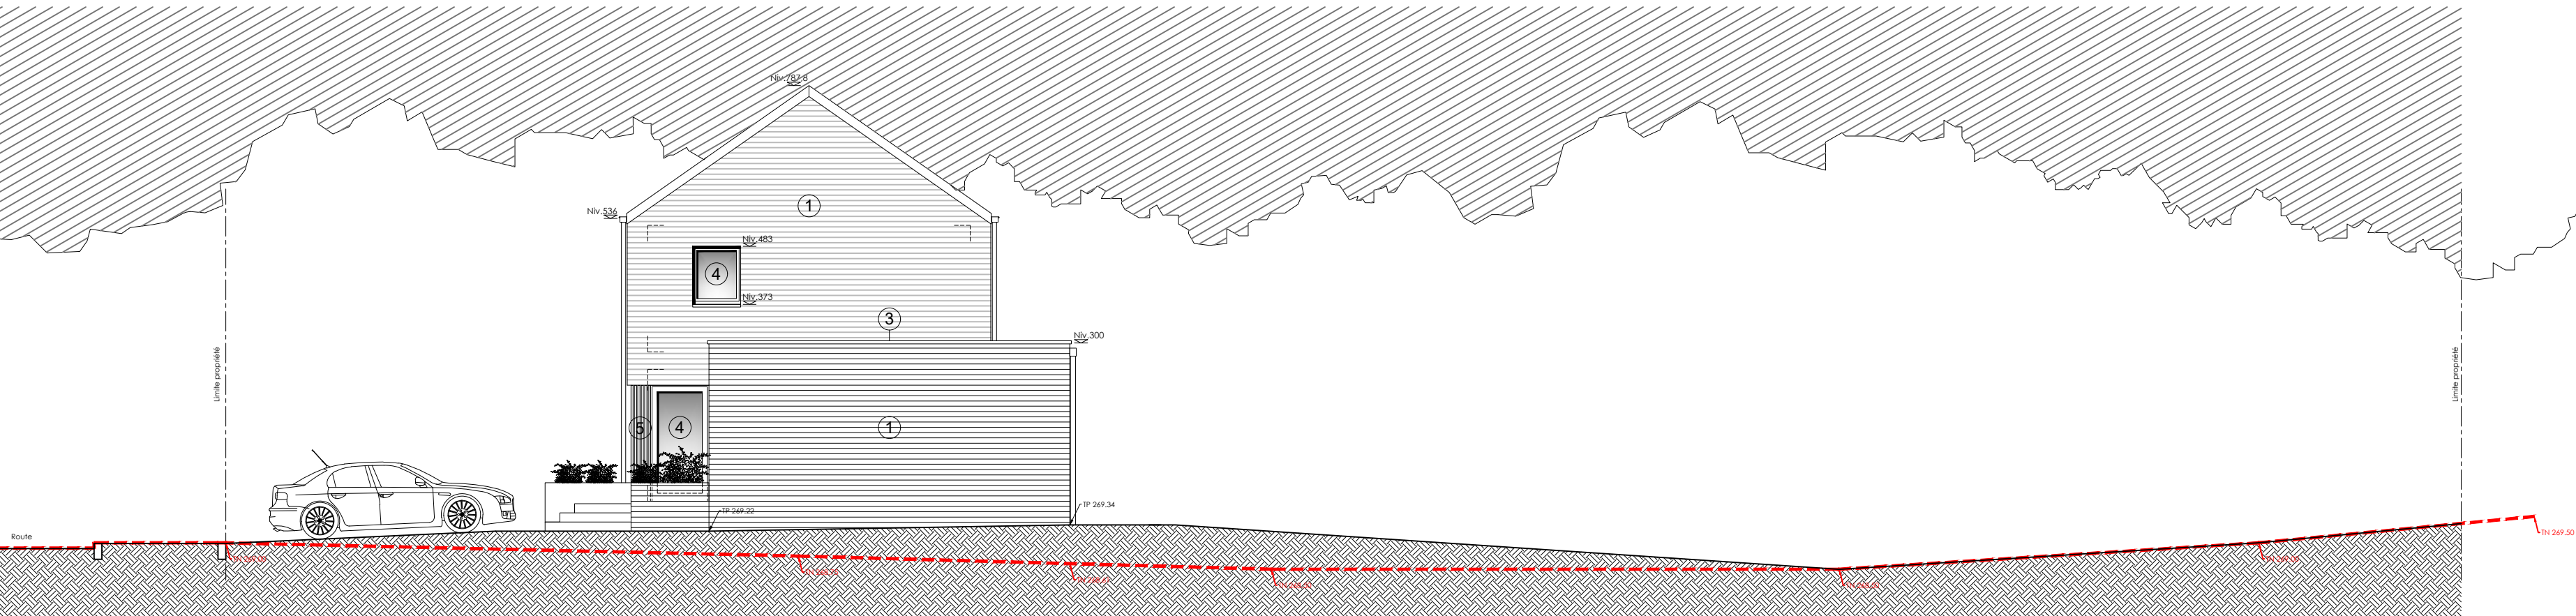
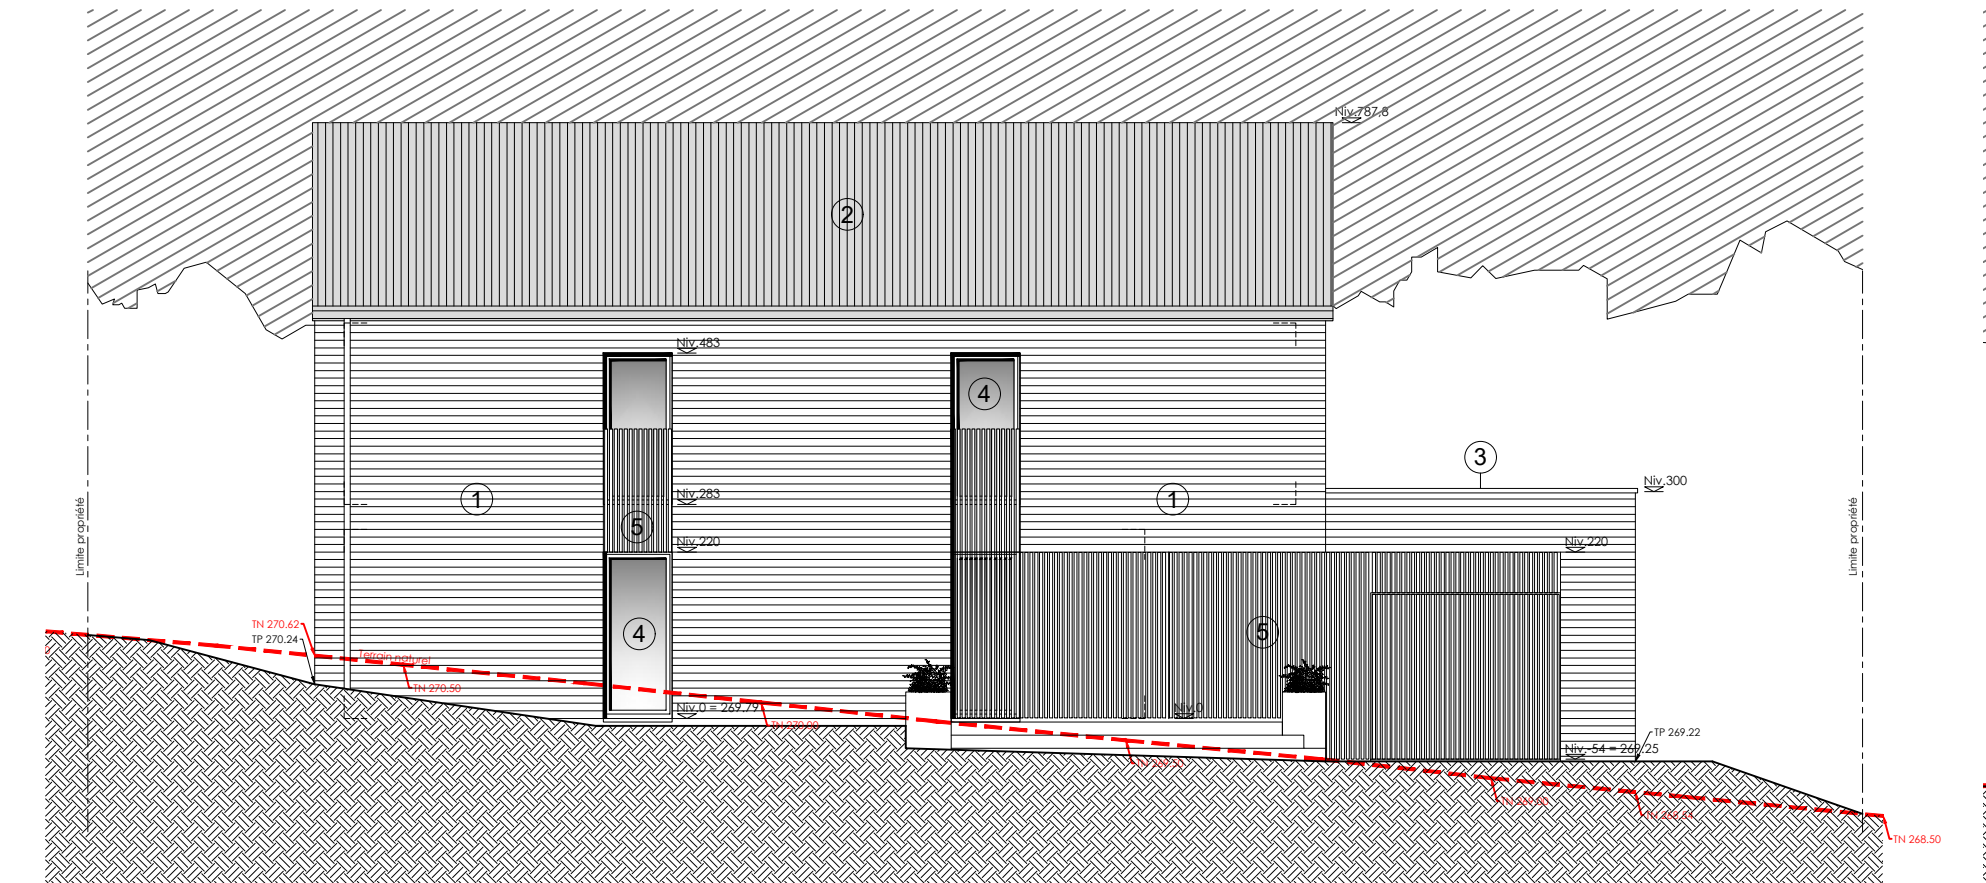
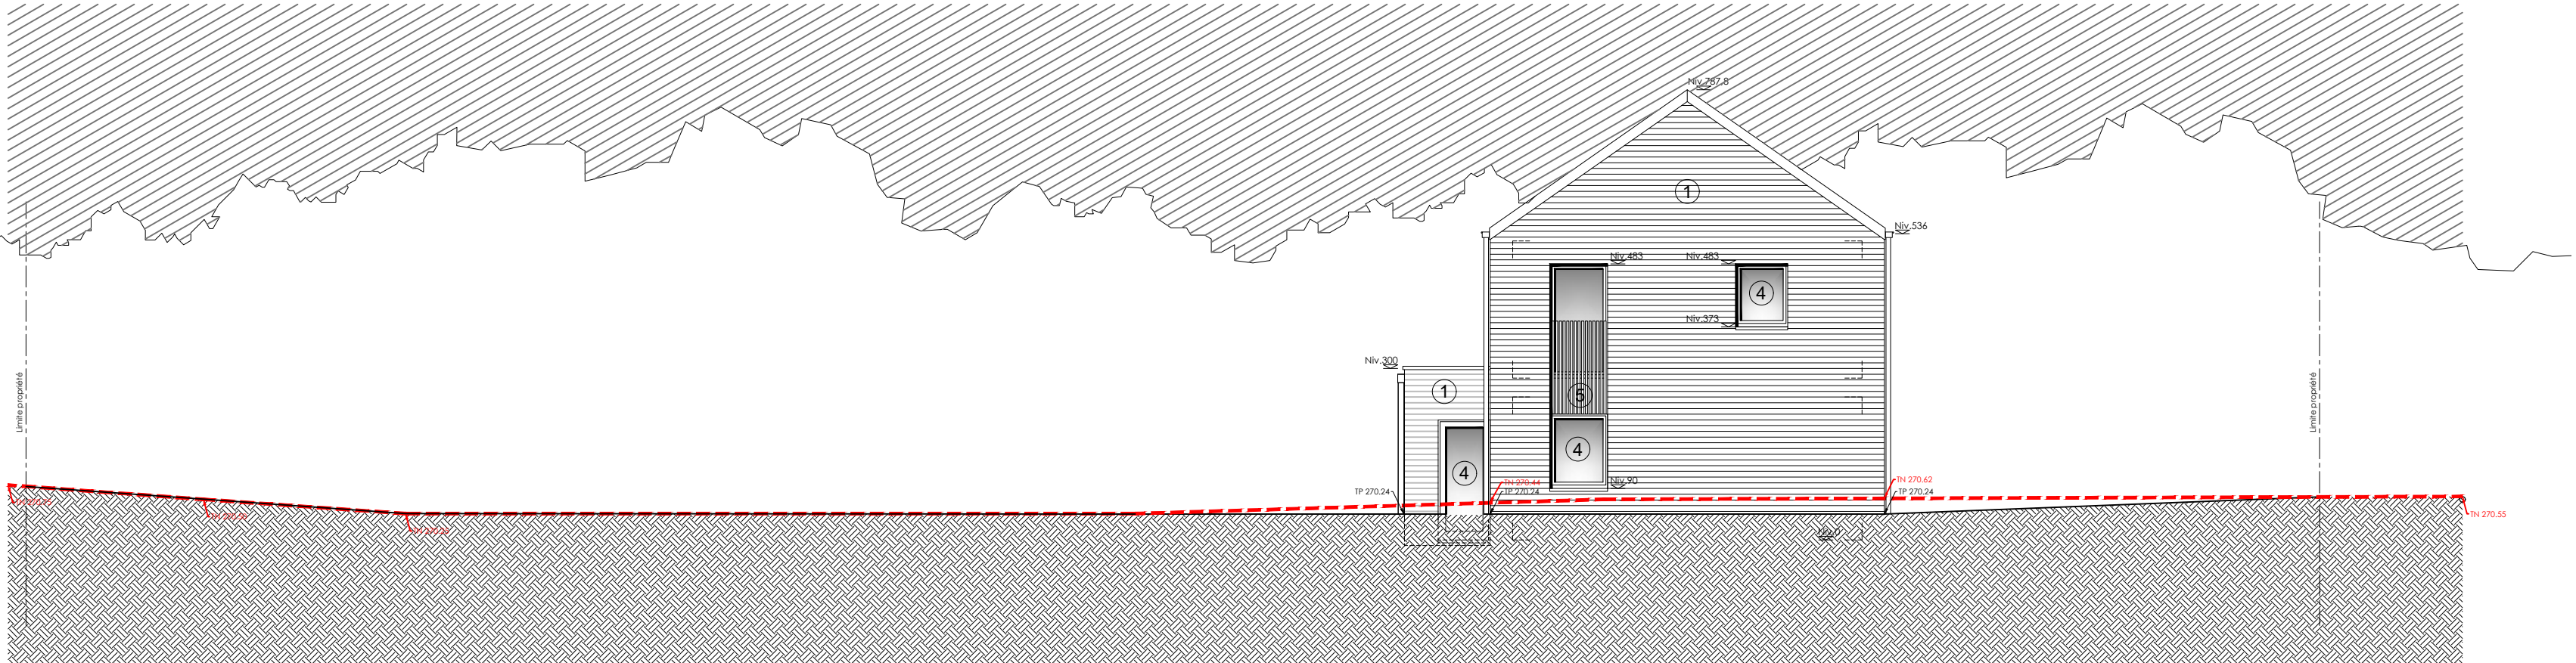
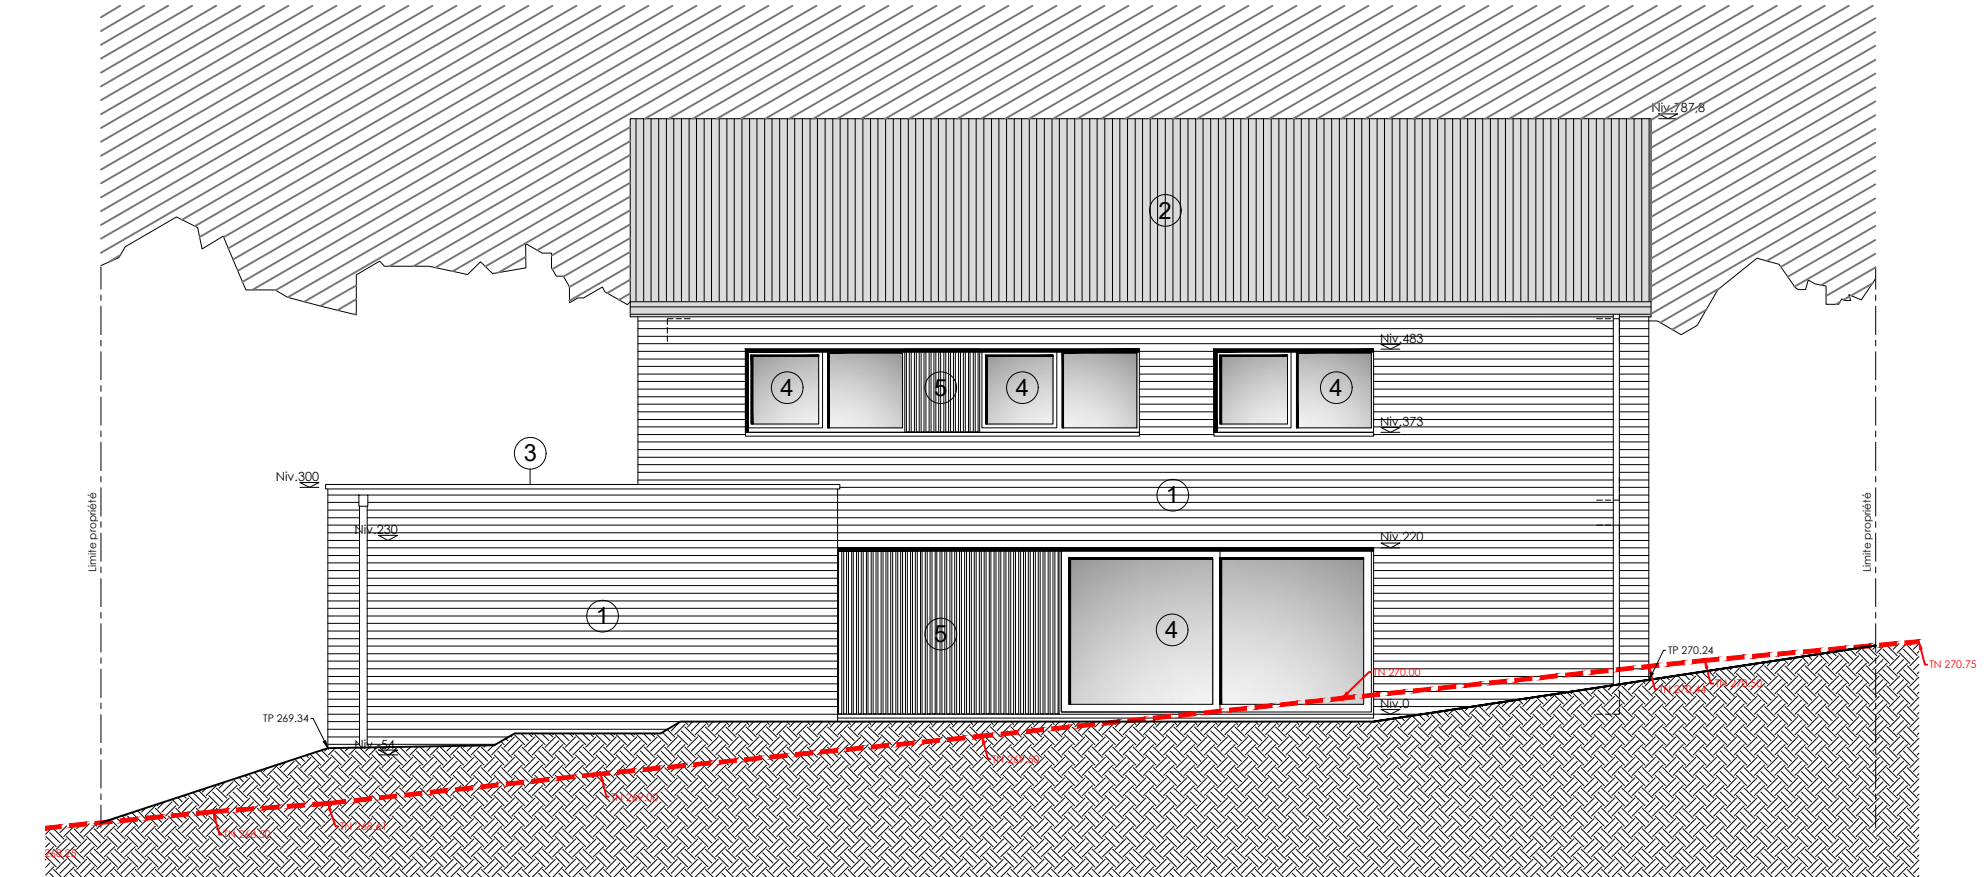
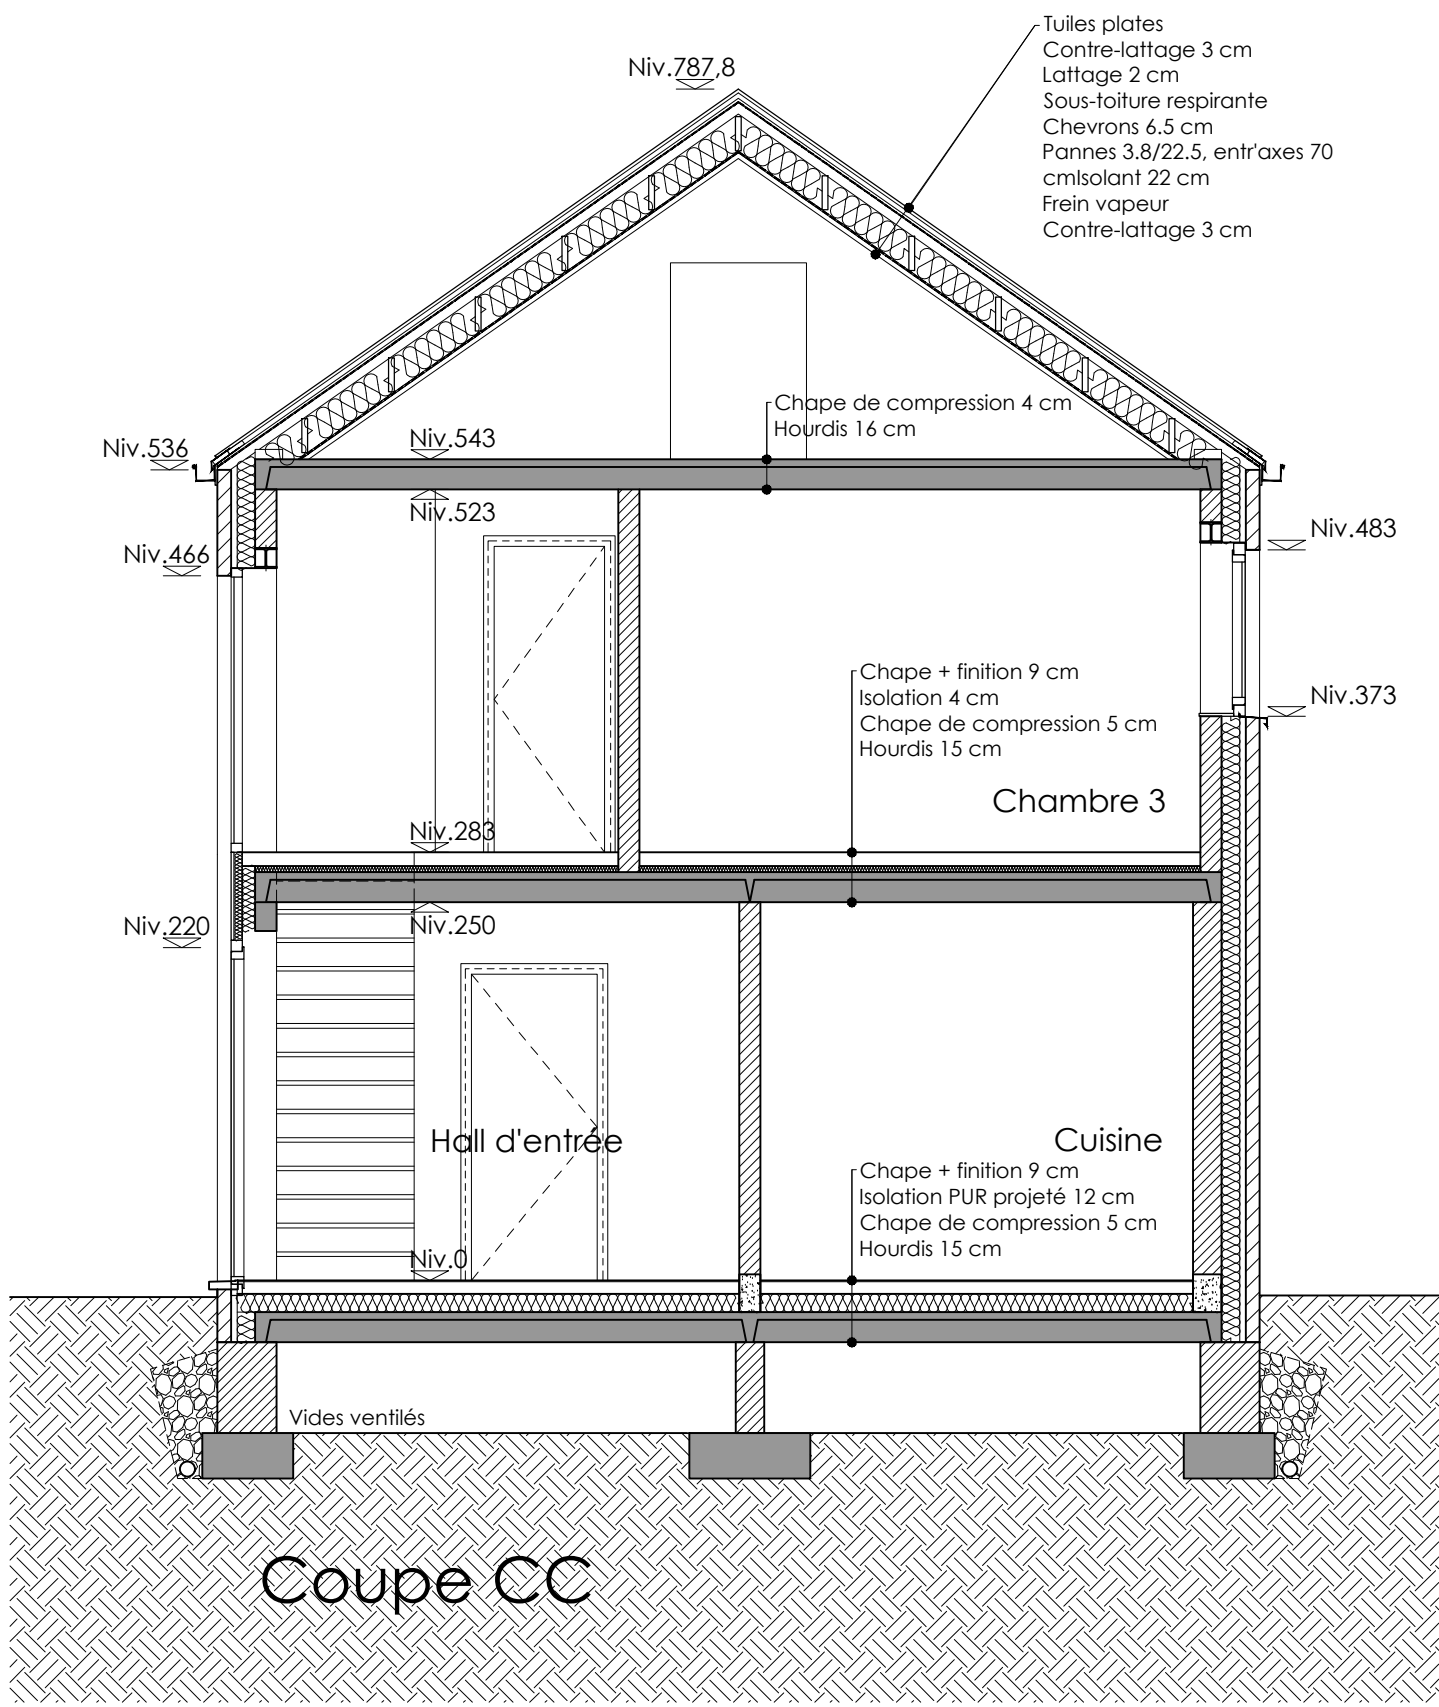
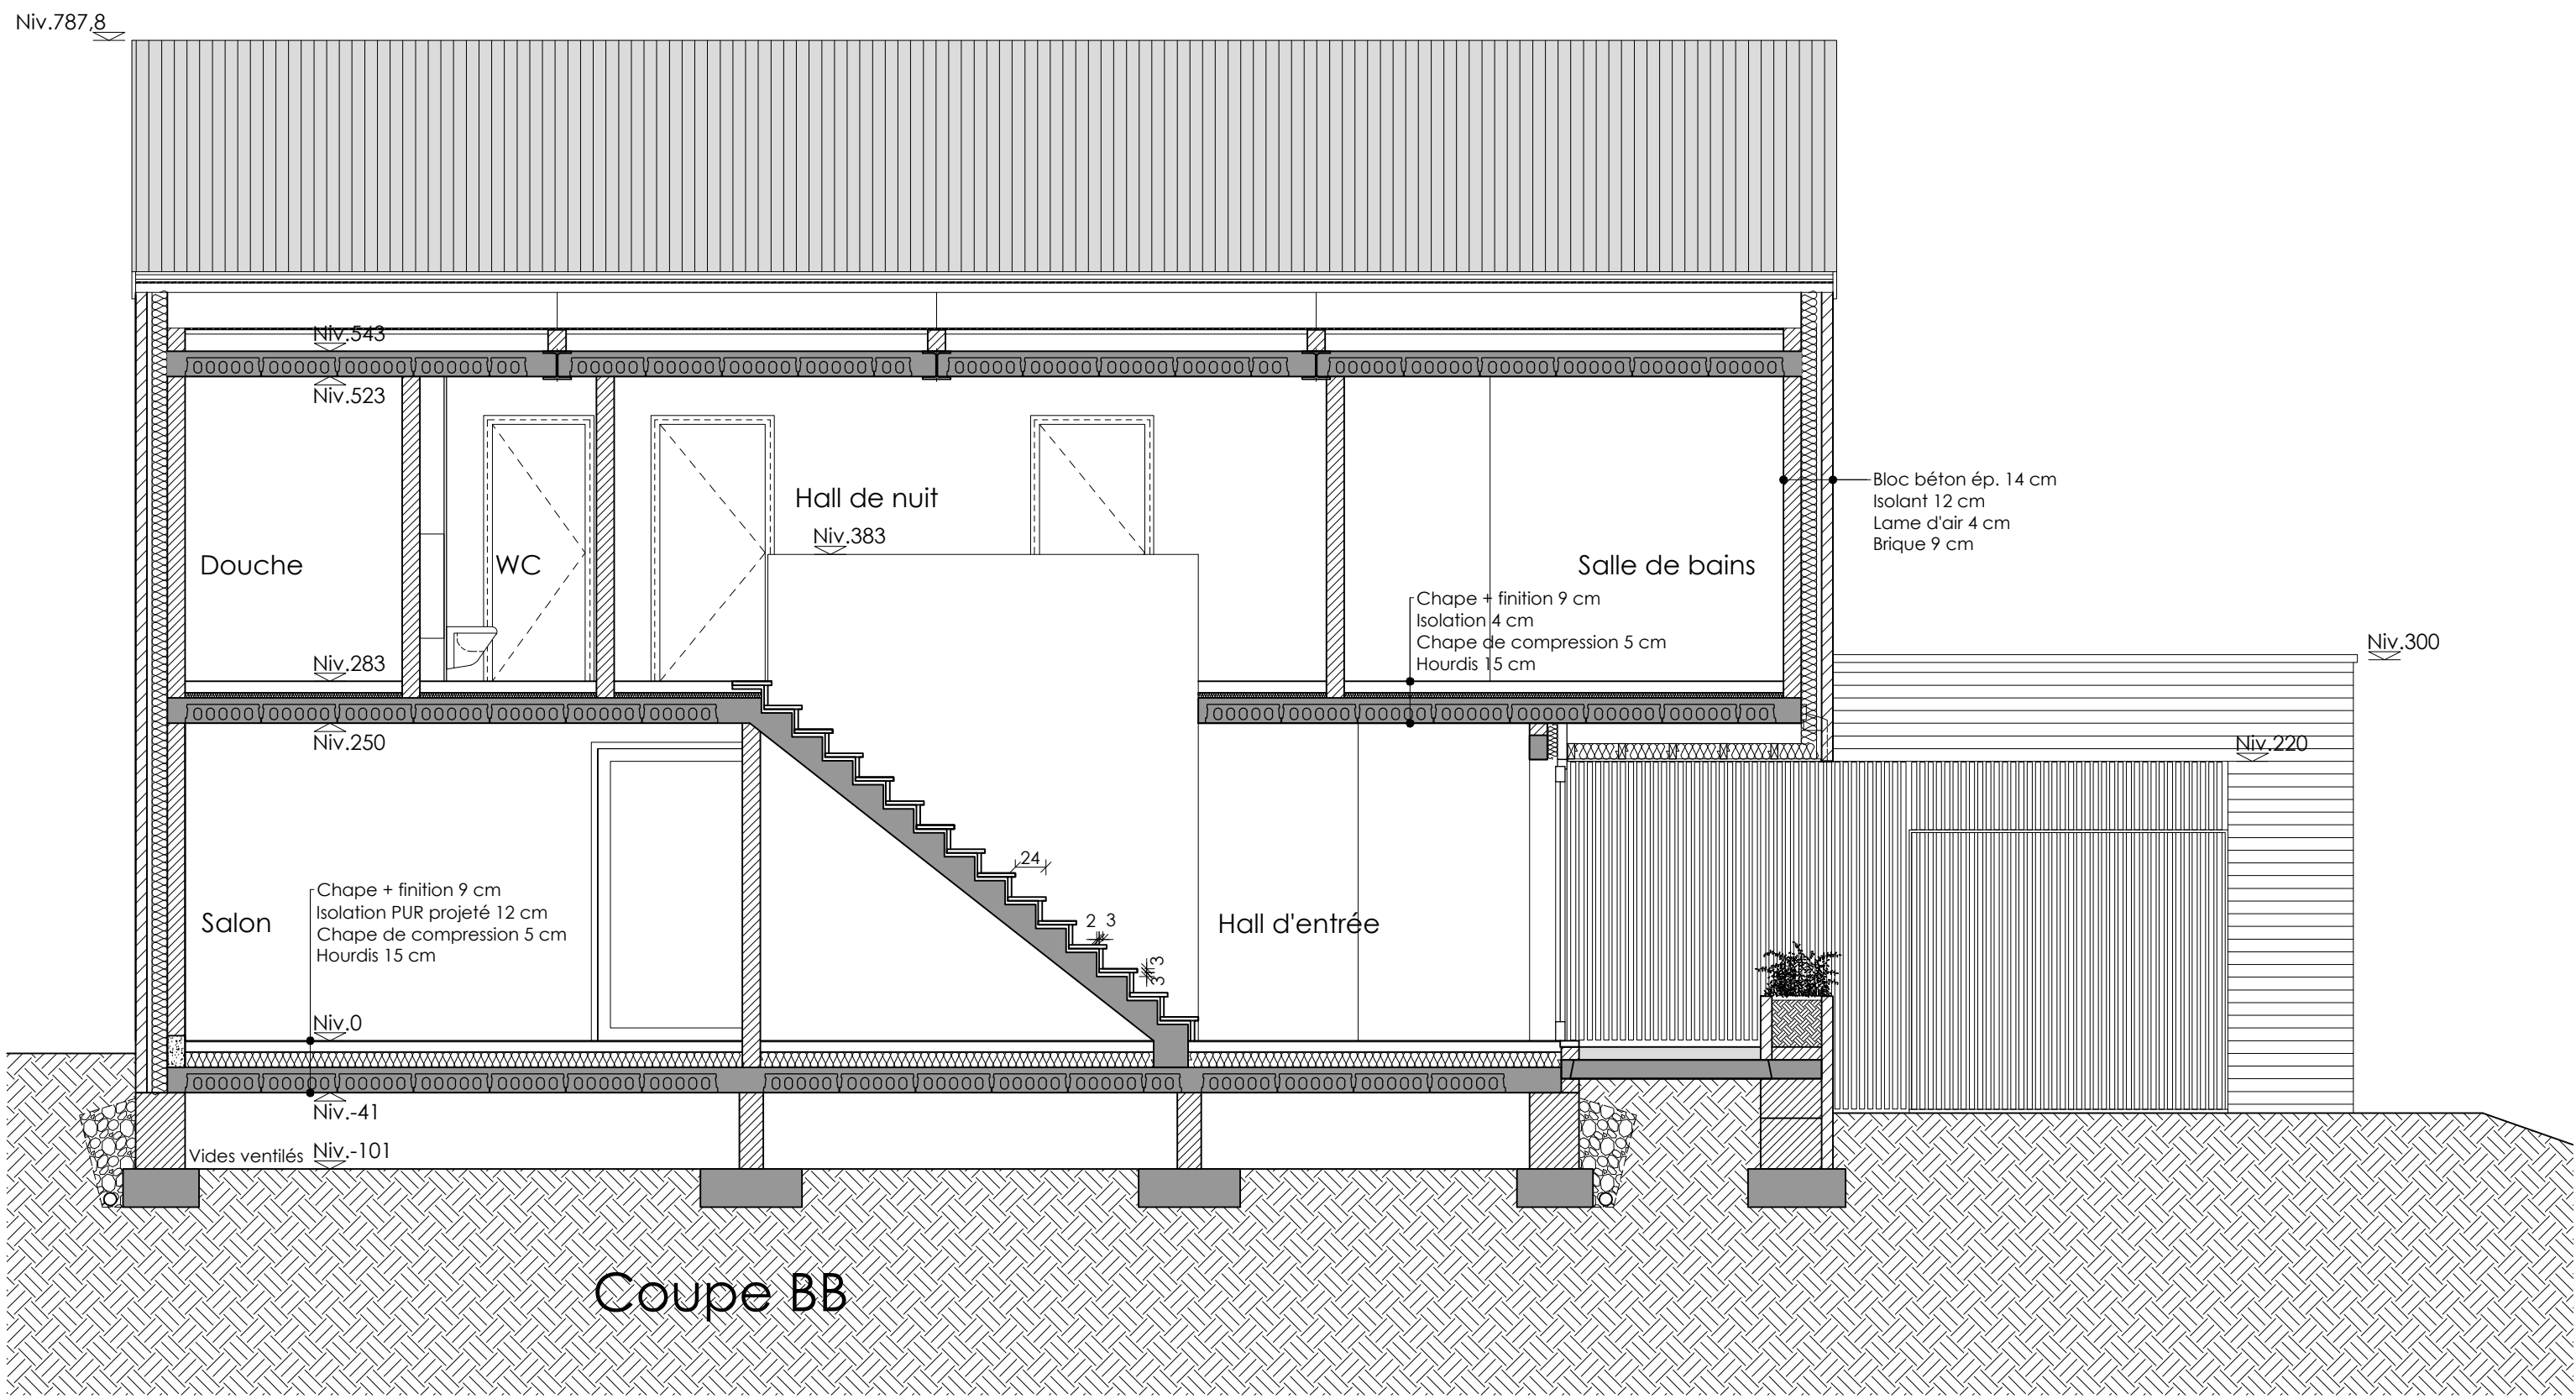



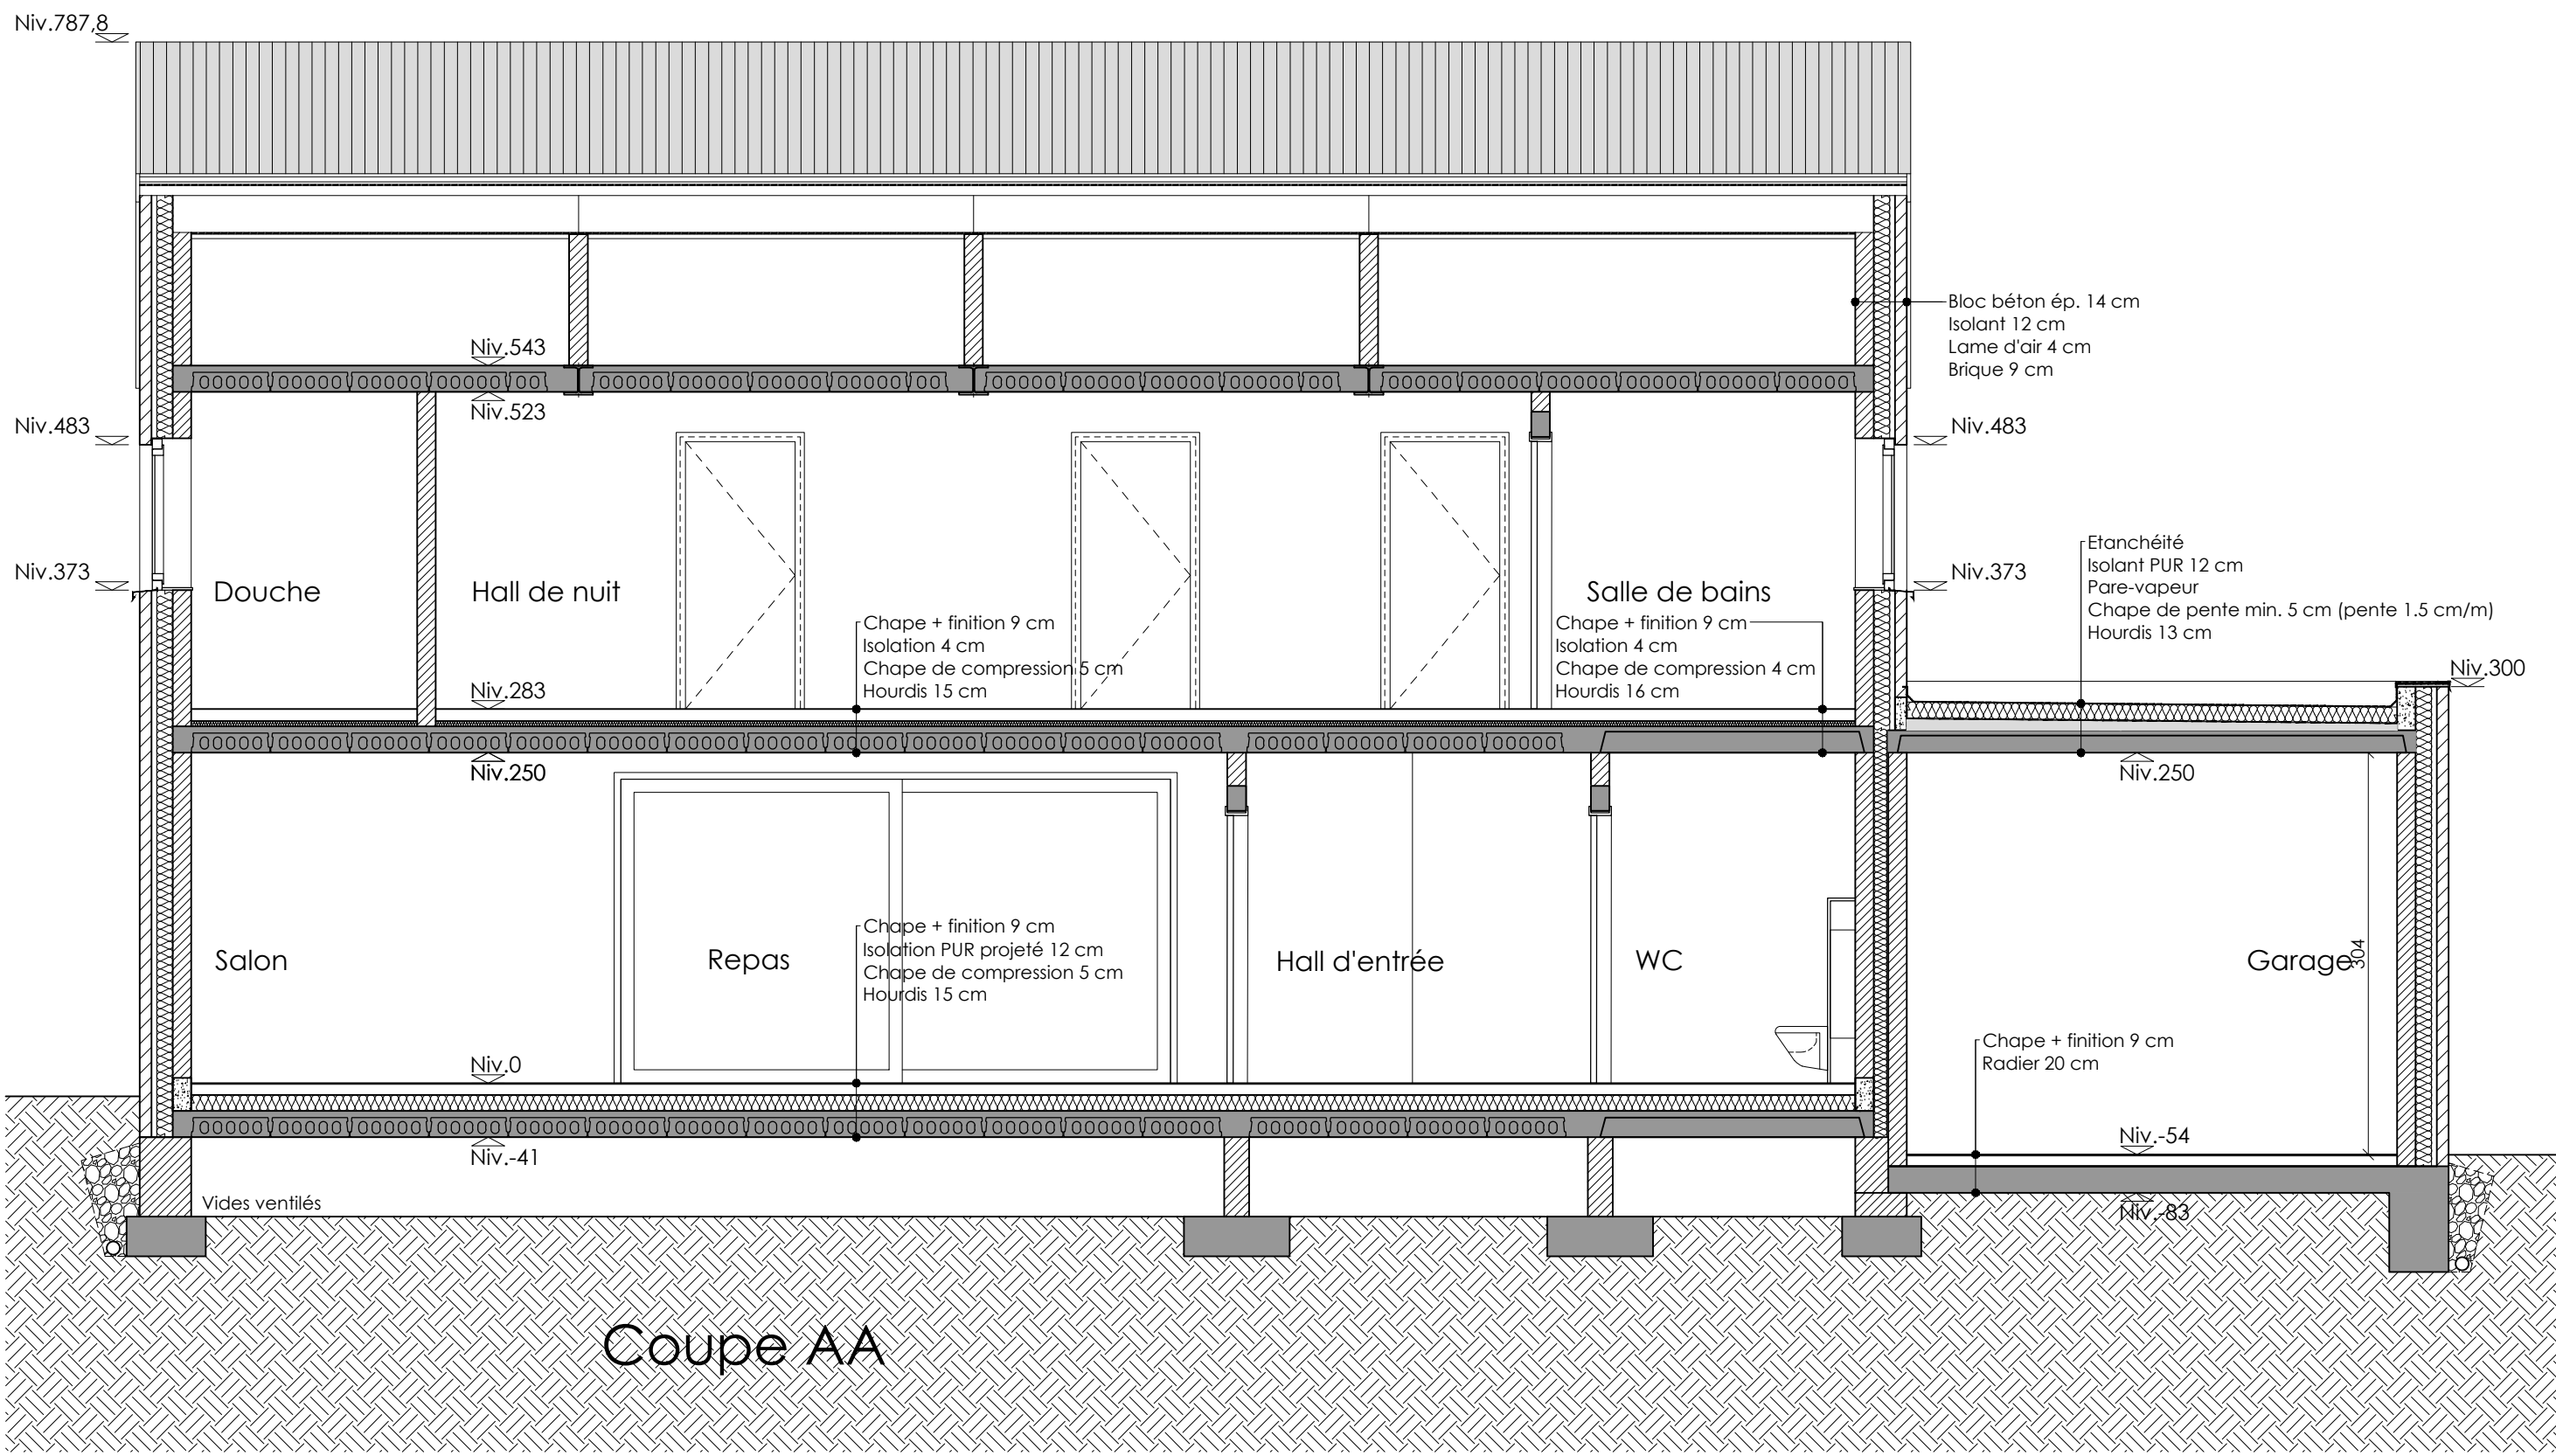


Légende matériaux de façade et toiture :

- 1 Maçonnerie en briques de parement ton rouge
- 2 Couverture en tuiles plates ton anthracite
- 3 Toiture plate : 2 couches étanchéité
- 4 Menuiseries extérieures en aluminium ton gris foncé
- 5 Bardage bois ajouré

Légende matériaux

- Blocs béton lourd
- Brique de parement
- Béton structurel
- Béton cellulaire
- Chape de finition
- Isolant rigide
- Pierre bleue
- Empierrement

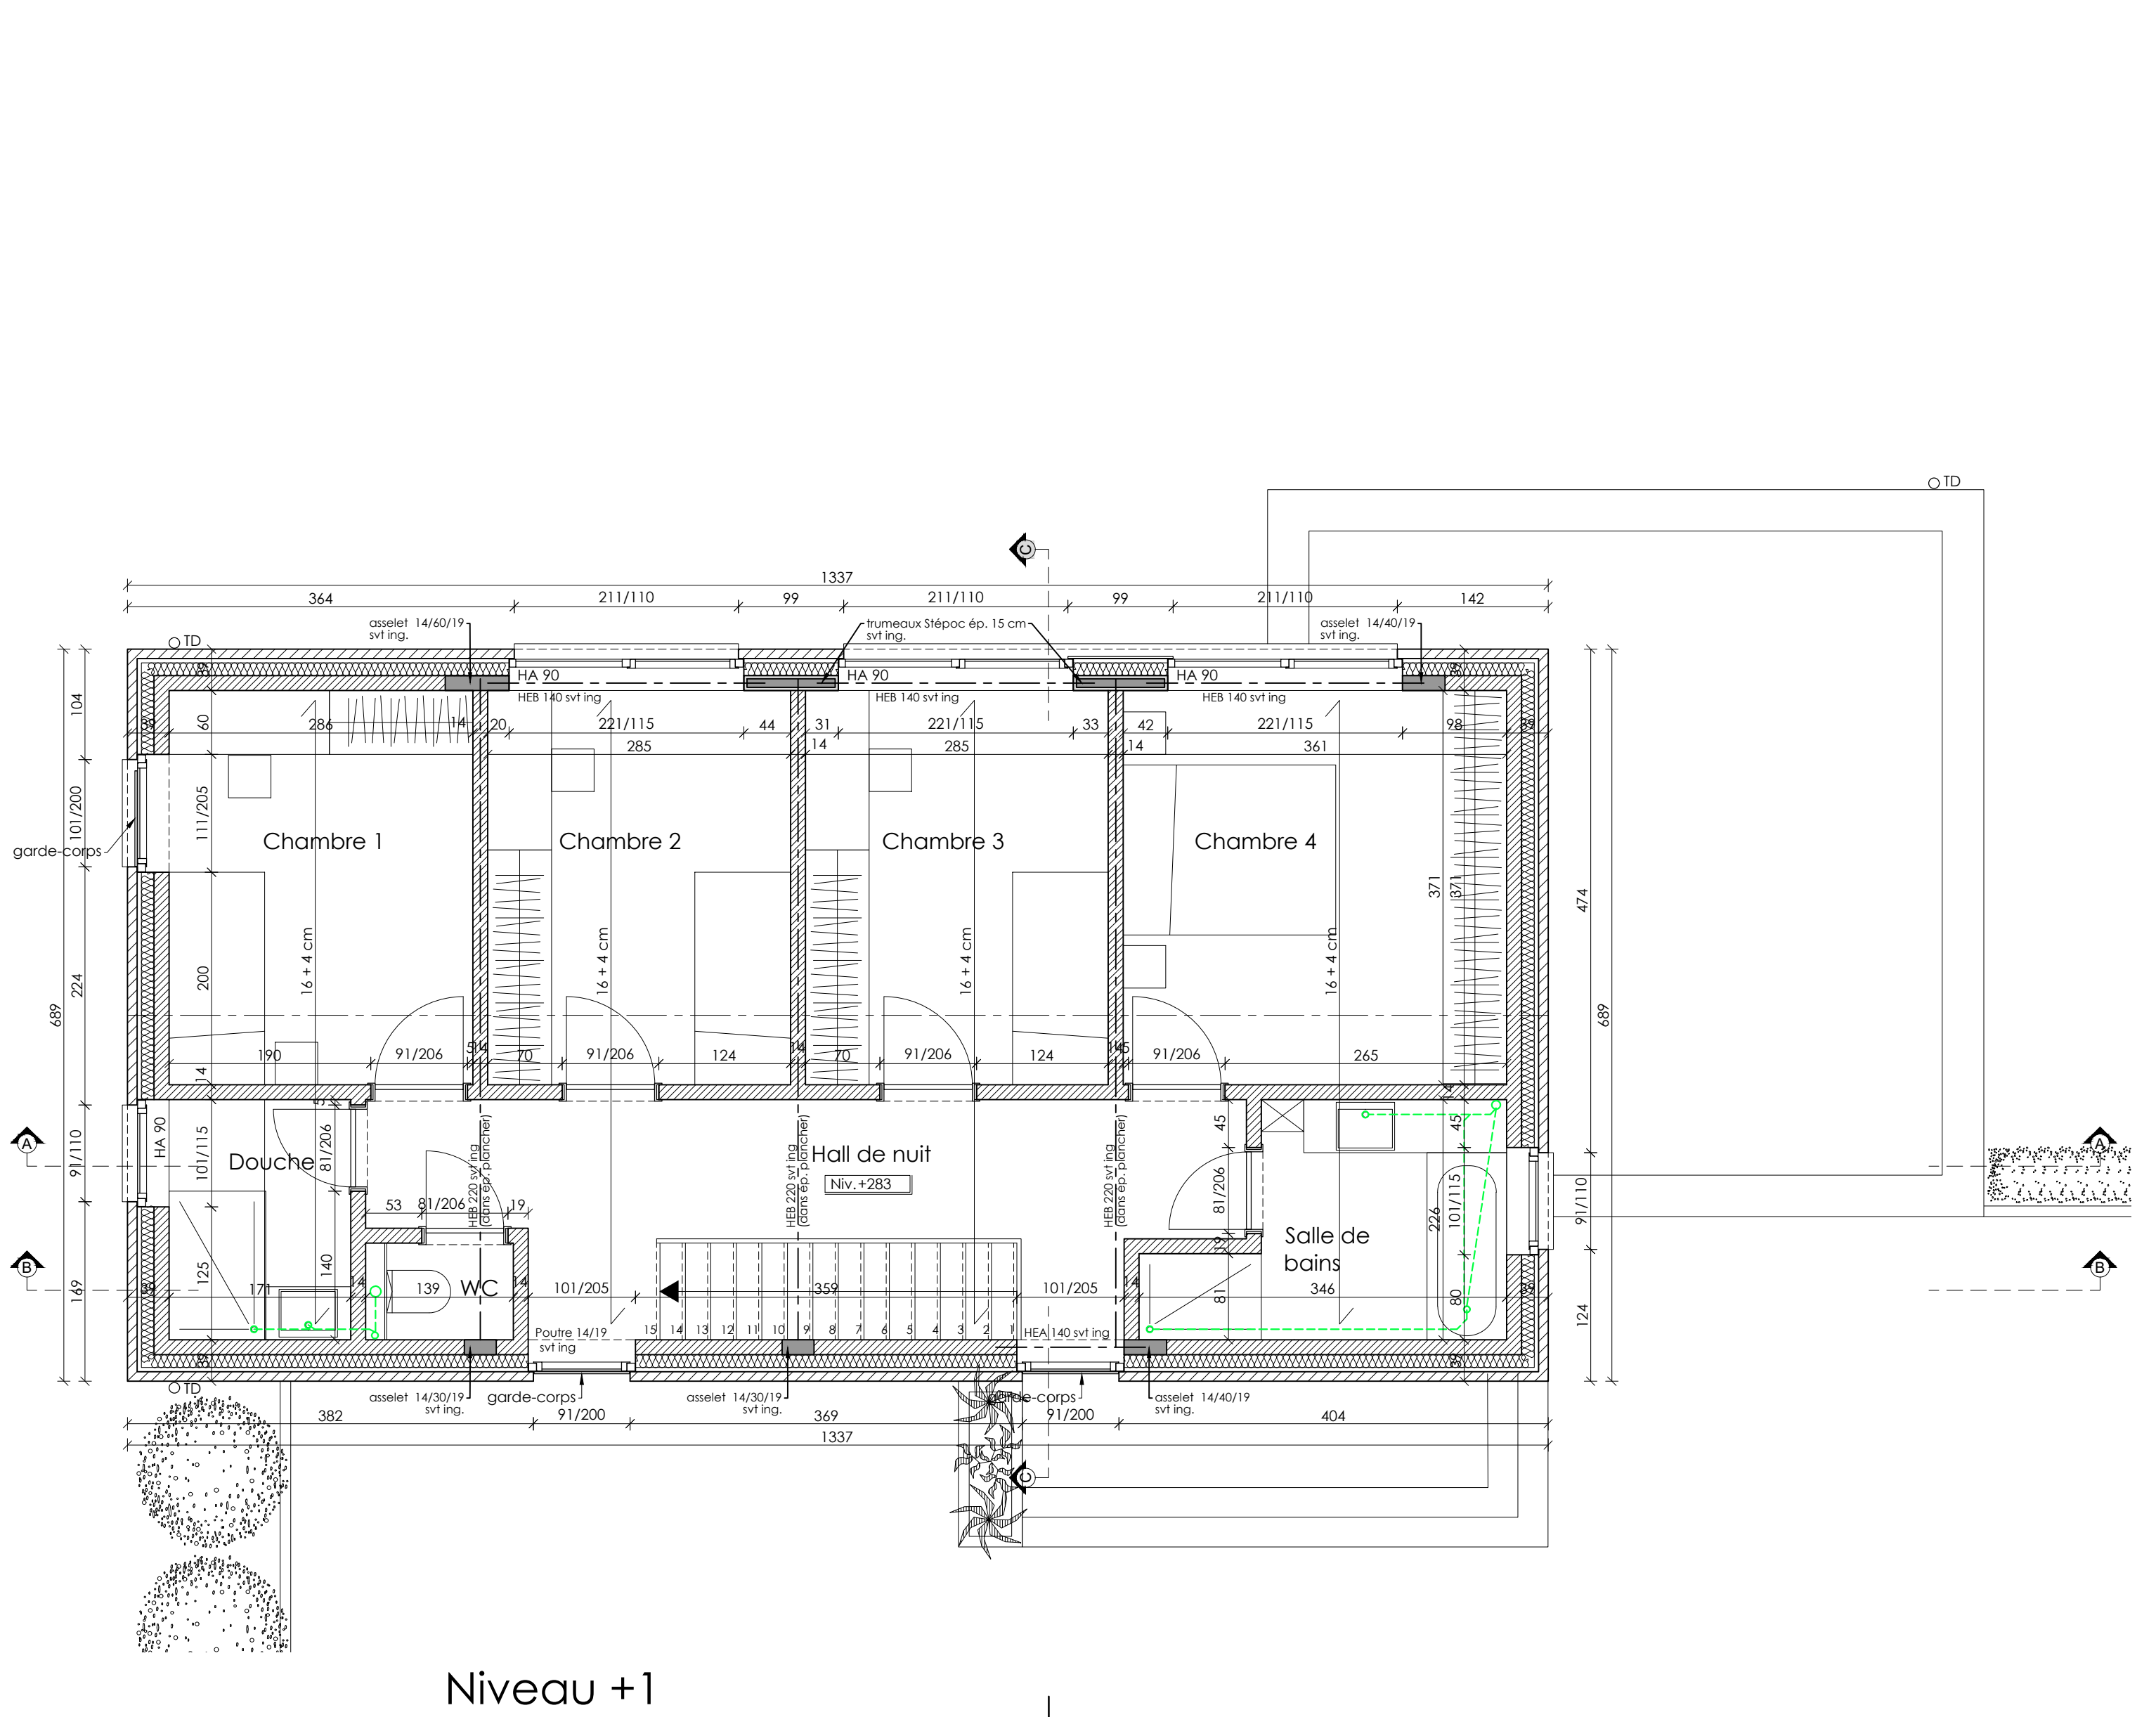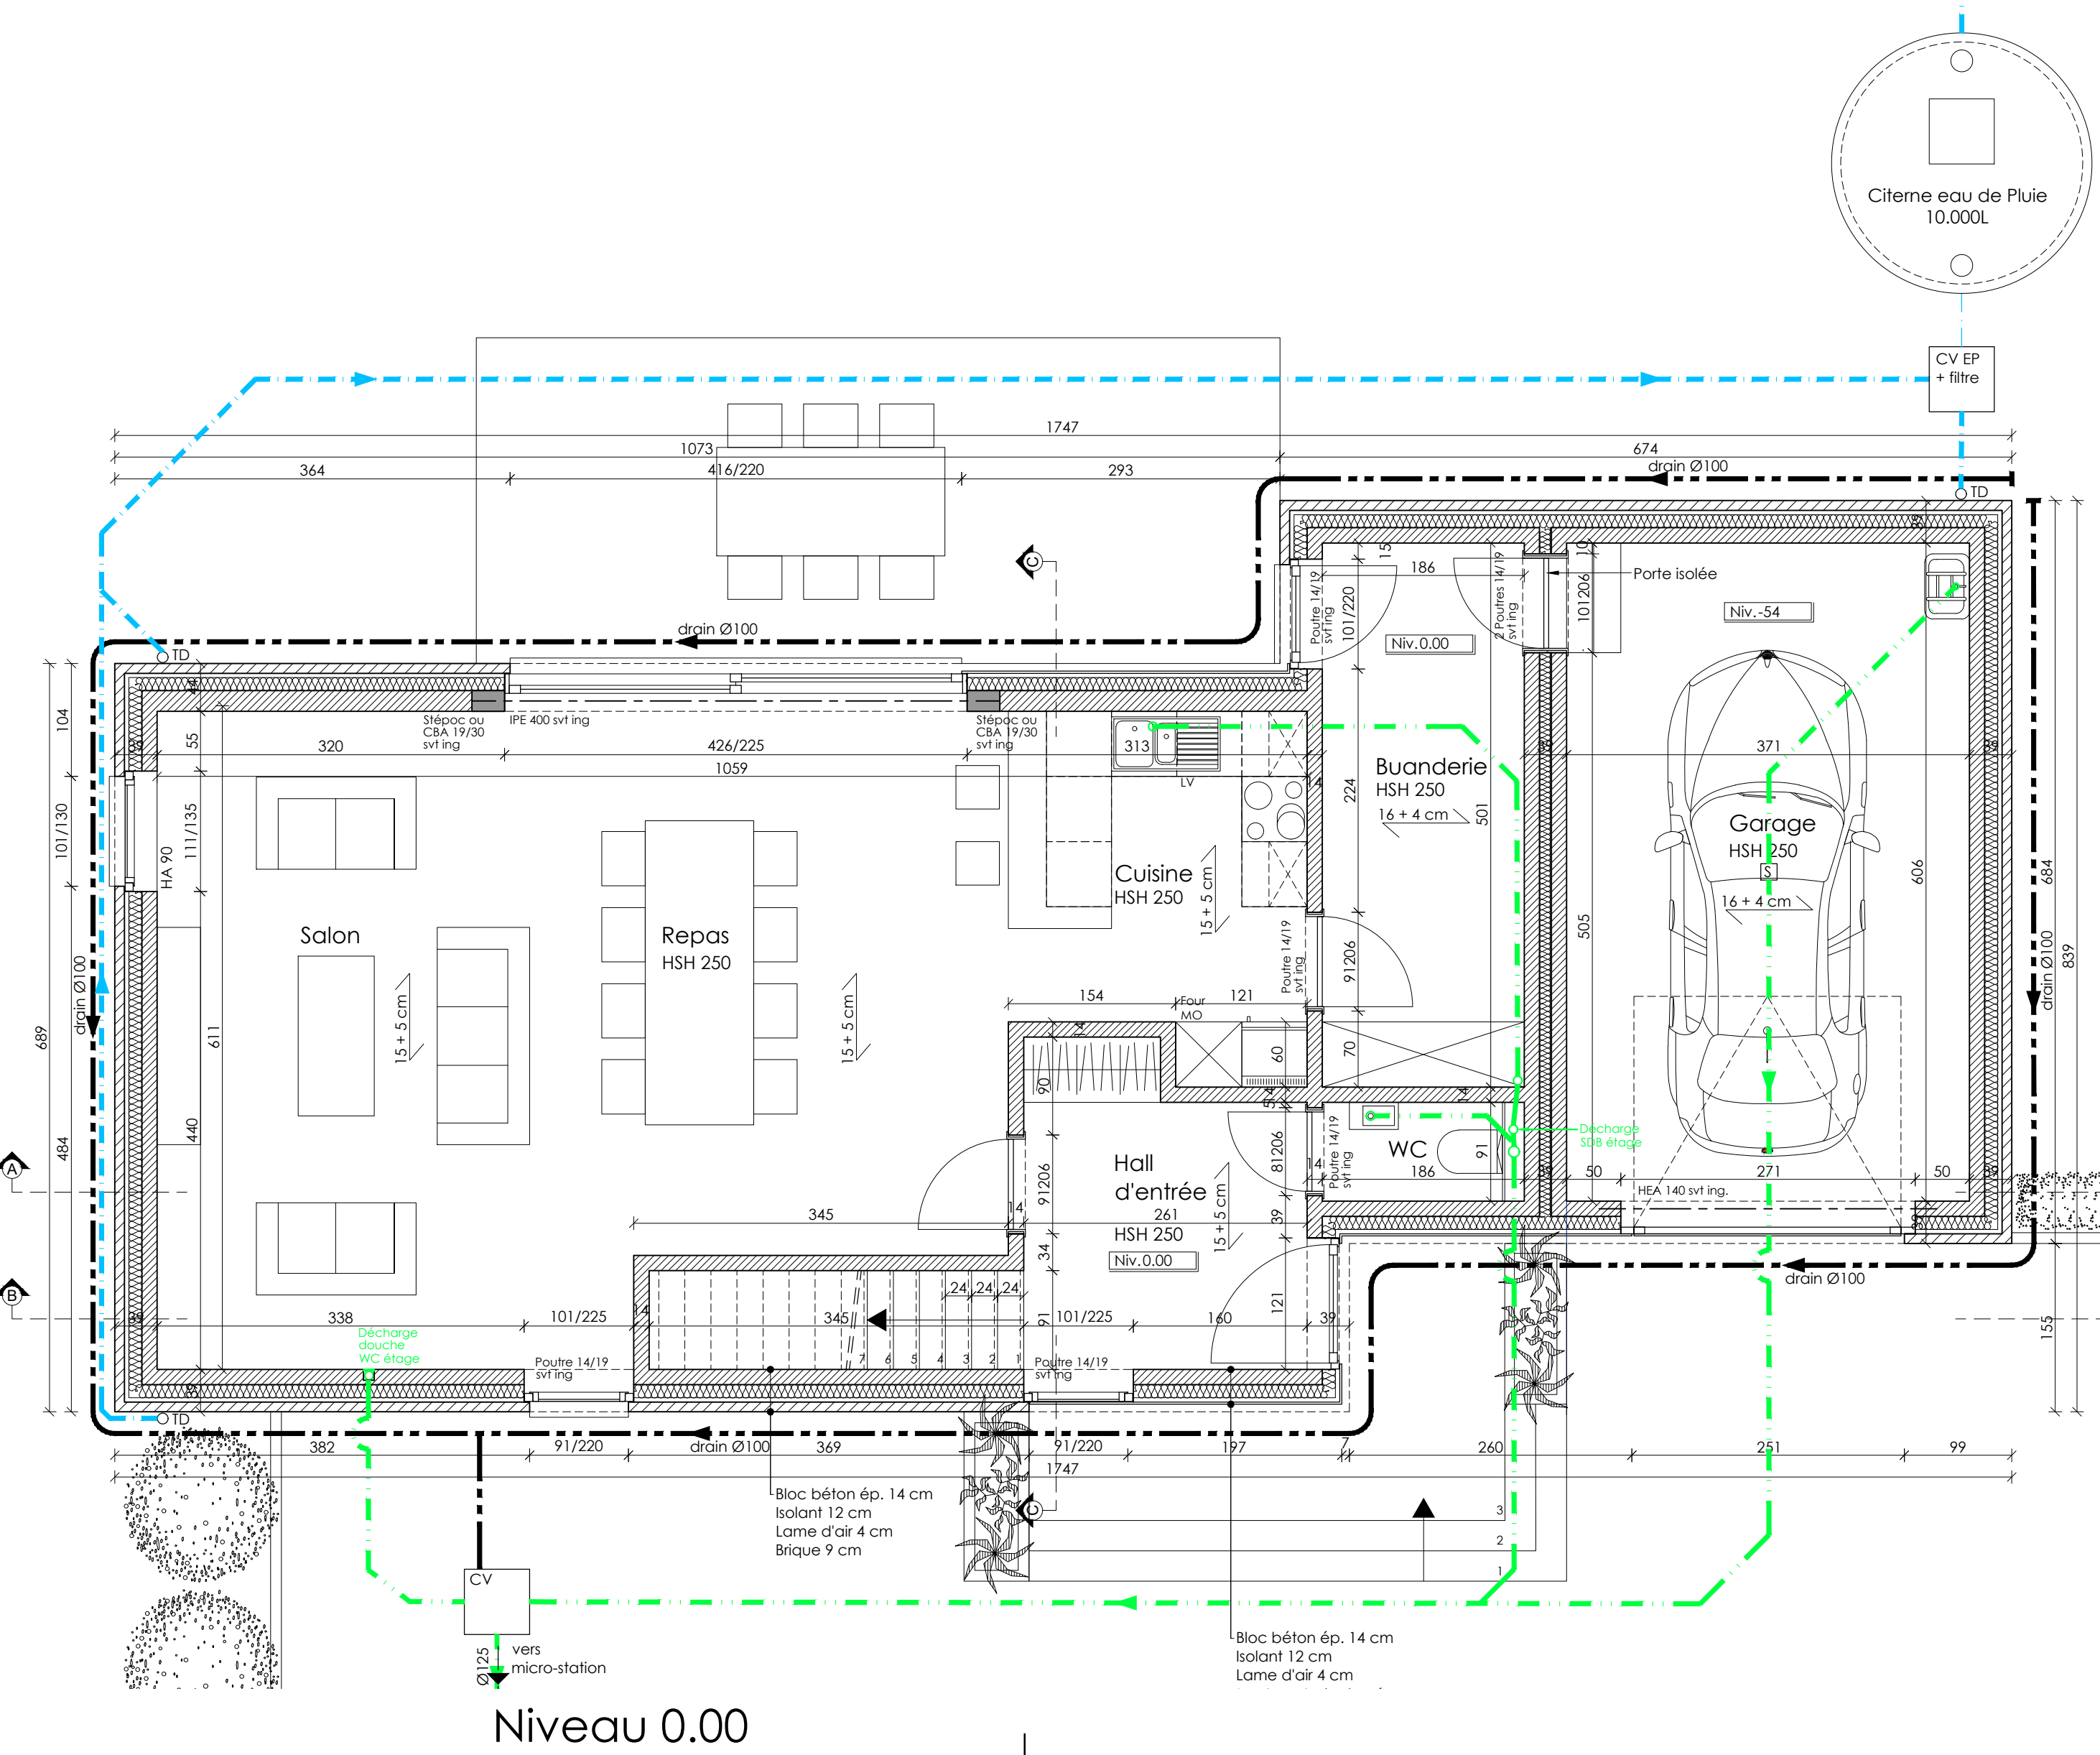

ATELIER ARCHITECTURE LAVAUX
Société civile des architectes
pière pharaon
stéphane walter
prisca verboert
cécile olivier
charlotte pavier
isabelle pierre
marie pharaon
dission smets
laurent behaoui-dreel
romain ruyssert
brigitte lange
marc roussel
roaane digneffe

JACO sa

Construction d'une maison d'habitation
Rue de Hody (lot 4)
4590 - OUFFET

MAÎTRE DE L'OUVRAGE

JACO sa
Rue de Jeneffe n°5 - 4460 HORION-HOZEMONT
+32 473 37 03 40

ARCHITECTES

Atelier d'Architecture de Lavaux srl
Rue Lavaux, 1 - 4130 - ESNEUX
Tél. 00 32 4 380.33.11 - aa@lavax.be

Responsable : Prisca Verboert
Collaborateur(s) : Charlotte Pavier
Dessinateur(s) : Brigitte Lange

STABILITE

B Ingénieurs srl - M. Bischops
Square de la Paix, 28 bte 11
4031 ANGLEUR

TECHNIQUES SPECIALES

PERMIS D'URBANISME

Plans - coupes - façades
Coupes dans terrain

Dossier n° : 042151231G
Fichier inform : 1231G_P1G-Lot 4.dwg
Date indice 0 : Le 05/08/2021
Echelle(s) : 2% - 1%

JACO-OUFFET (Lot4) G01