





Contexte urbanistique - Ech. 1/500

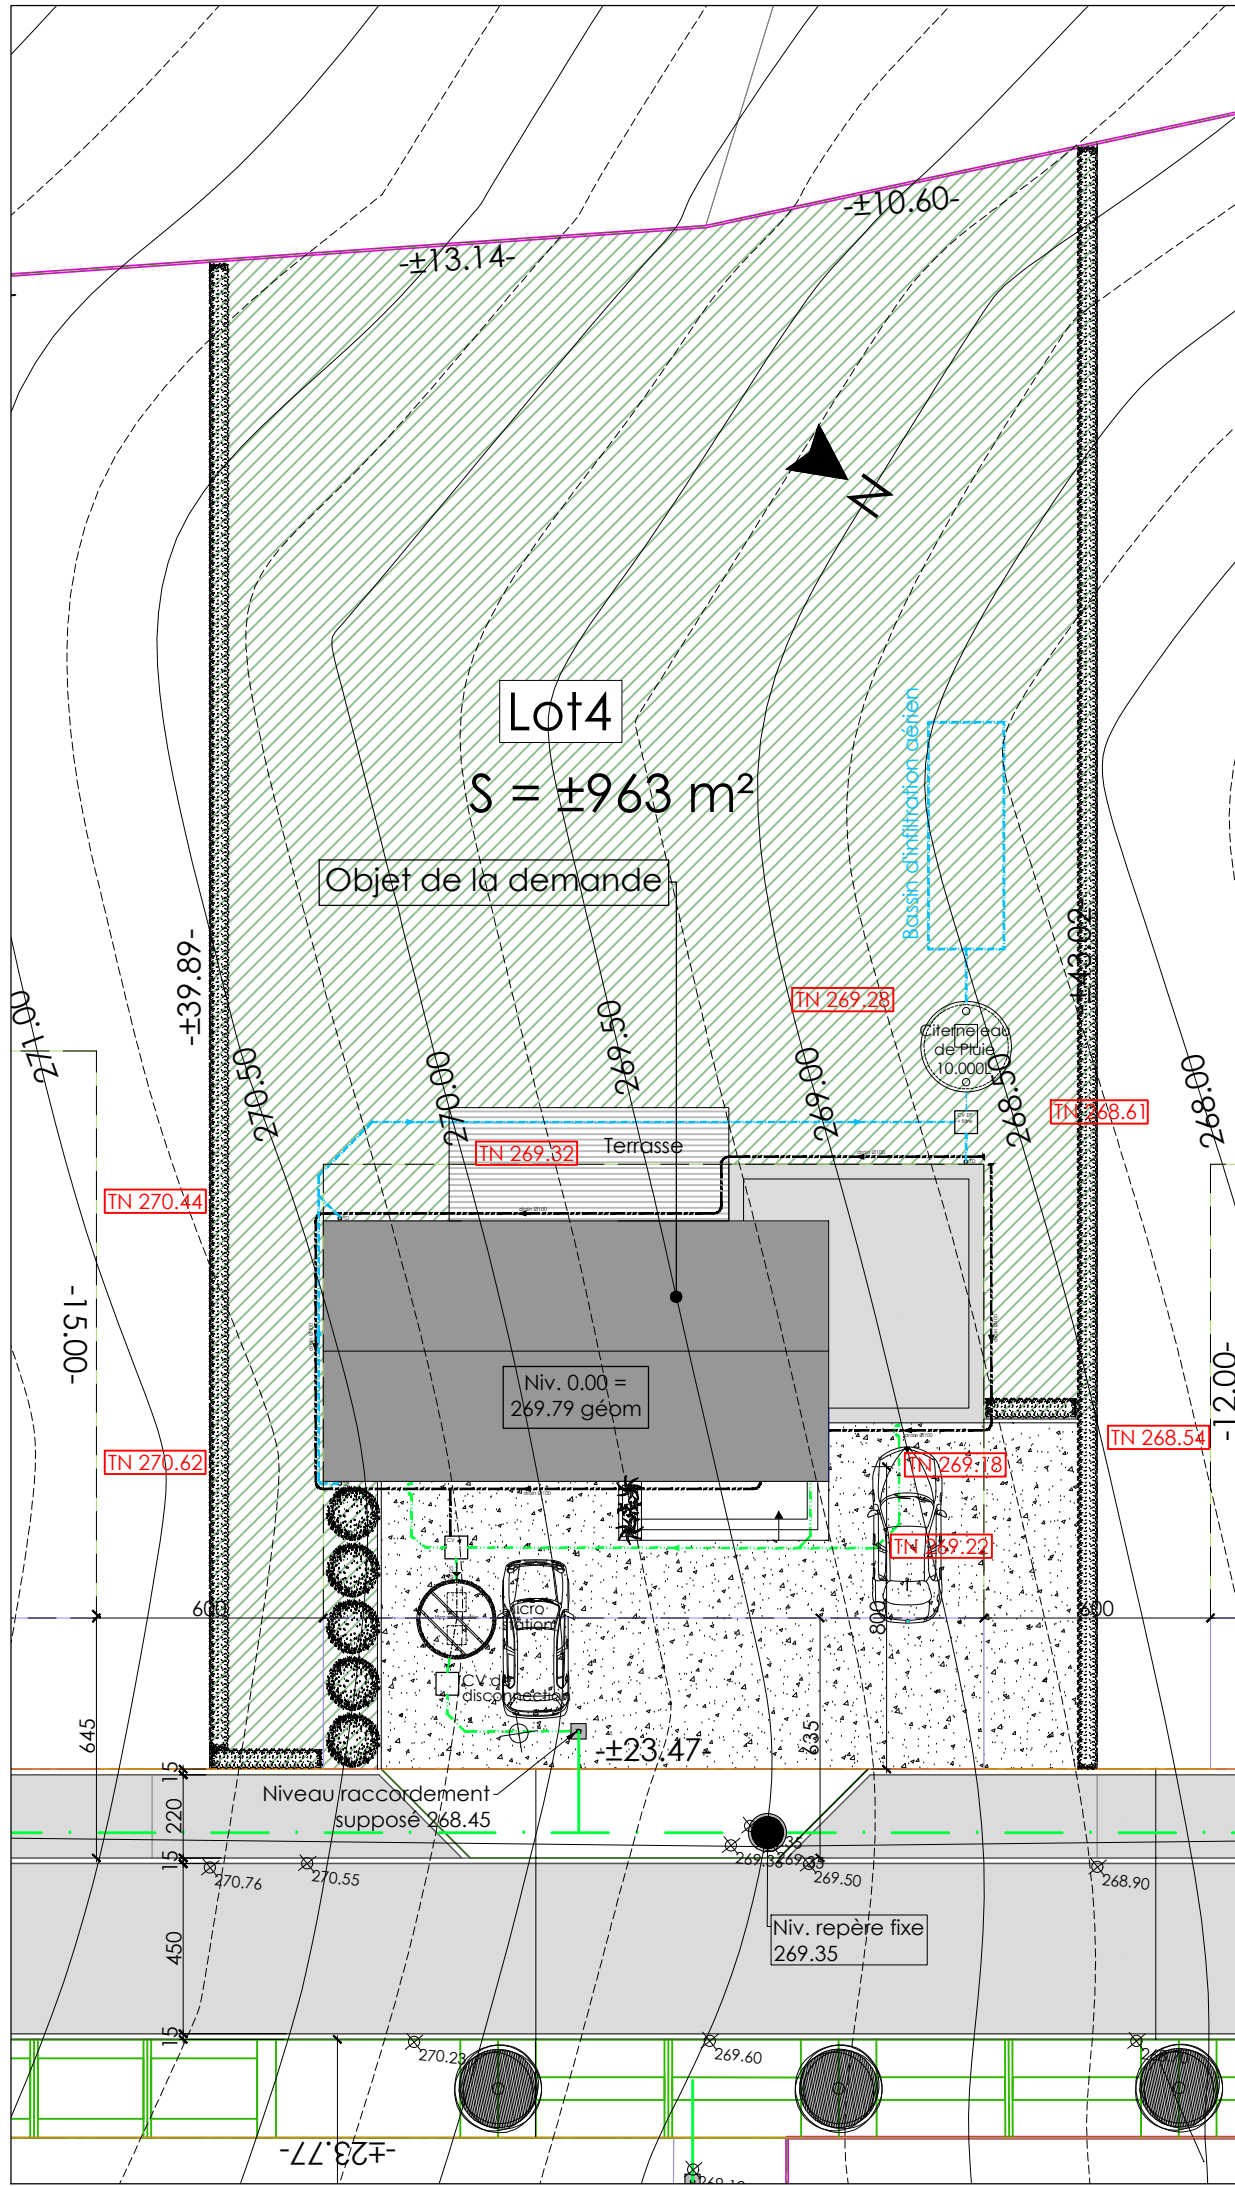

Implantation - Ech. 1/200

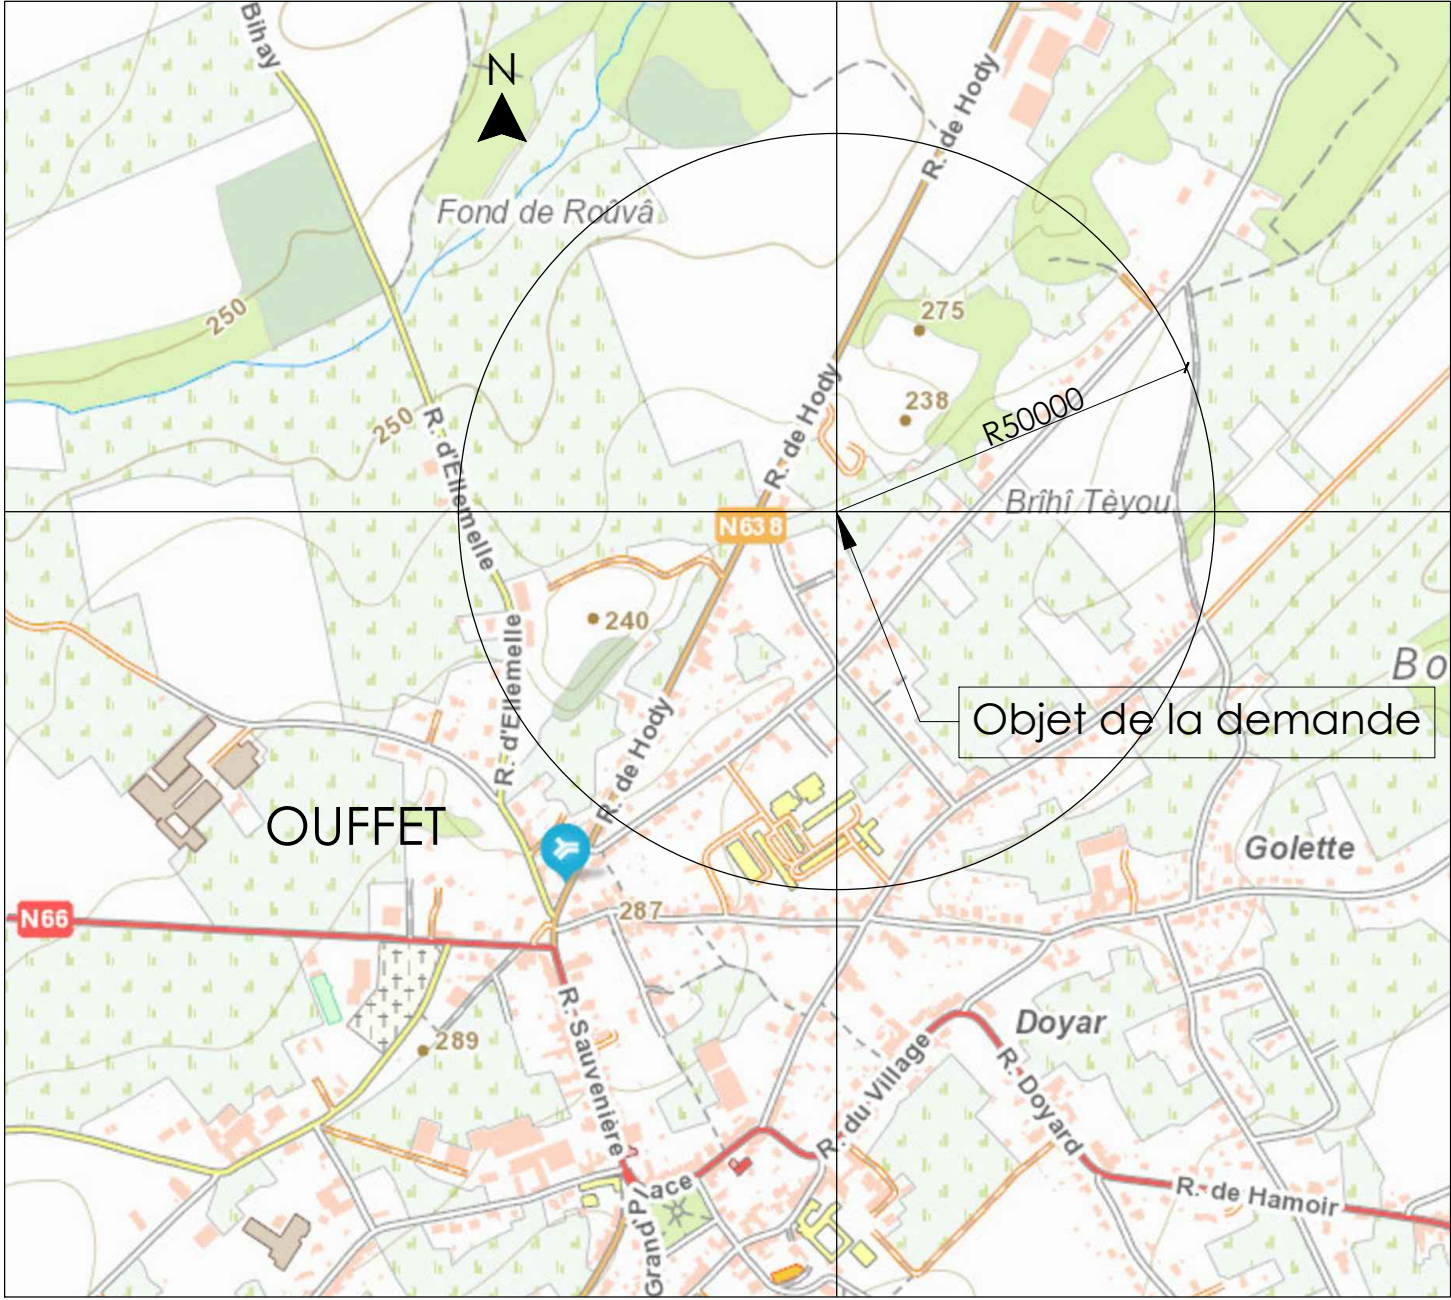

Situation - Ech. 1/10.000

INTITULE MODIFICATIONS	0	DATE
------------------------	---	------



ATELIER
ARCHITECTURE
LAVAU

Société civile
des architectes

pière pirard
stéphane walhin
prisca verbaert

cécile olivier
charlotte pavier
isabelle piette

marie pirard
olisson smets
laurent berhaut-streel

romain rultmont

brigitte lange
marc roussel
roxane dignefte

JACO sa

Construction d'une maison d'habitation
Rue de Hody (lot 4)
4590 - OUFFET

MAITRE DE L'OUVRAGE

JACO sa
Rue de Jeneffe n°5 - 4460 HORION-HOZEMONT
+32 473 57 03 40

ARCHITECTES

Atelier d'Architecture de Lavaux scrl
Rue Lavaux, 1 à 4130 - ESNEUX
Tél. 00 32 4 380.33.11 - aal@lavaux.be

Responsable : Prisca Verbaert
Collaborateur(s) : Charlotte Pavier
Dessinateur(s) : Brigitte Lange

STABILITE

B Ingénieurs sprl - M. Bisschops
Square de la Paix, 28 bte 11
4031 ANGLEUR

TECHNIQUES SPECIALES

PERMIS D'URBANISME

Implantation - situation
Contexte urbanistique

Dossier n° : 0421S1231G
Fichier inform : 1231G_P1G-Lot 4.dwg
Date indice 0 : Le 05/08/2021
Echelle(s) : 1/200 - 1/500 - 1/10.000

JACO-OUFFET (Lot4) I01