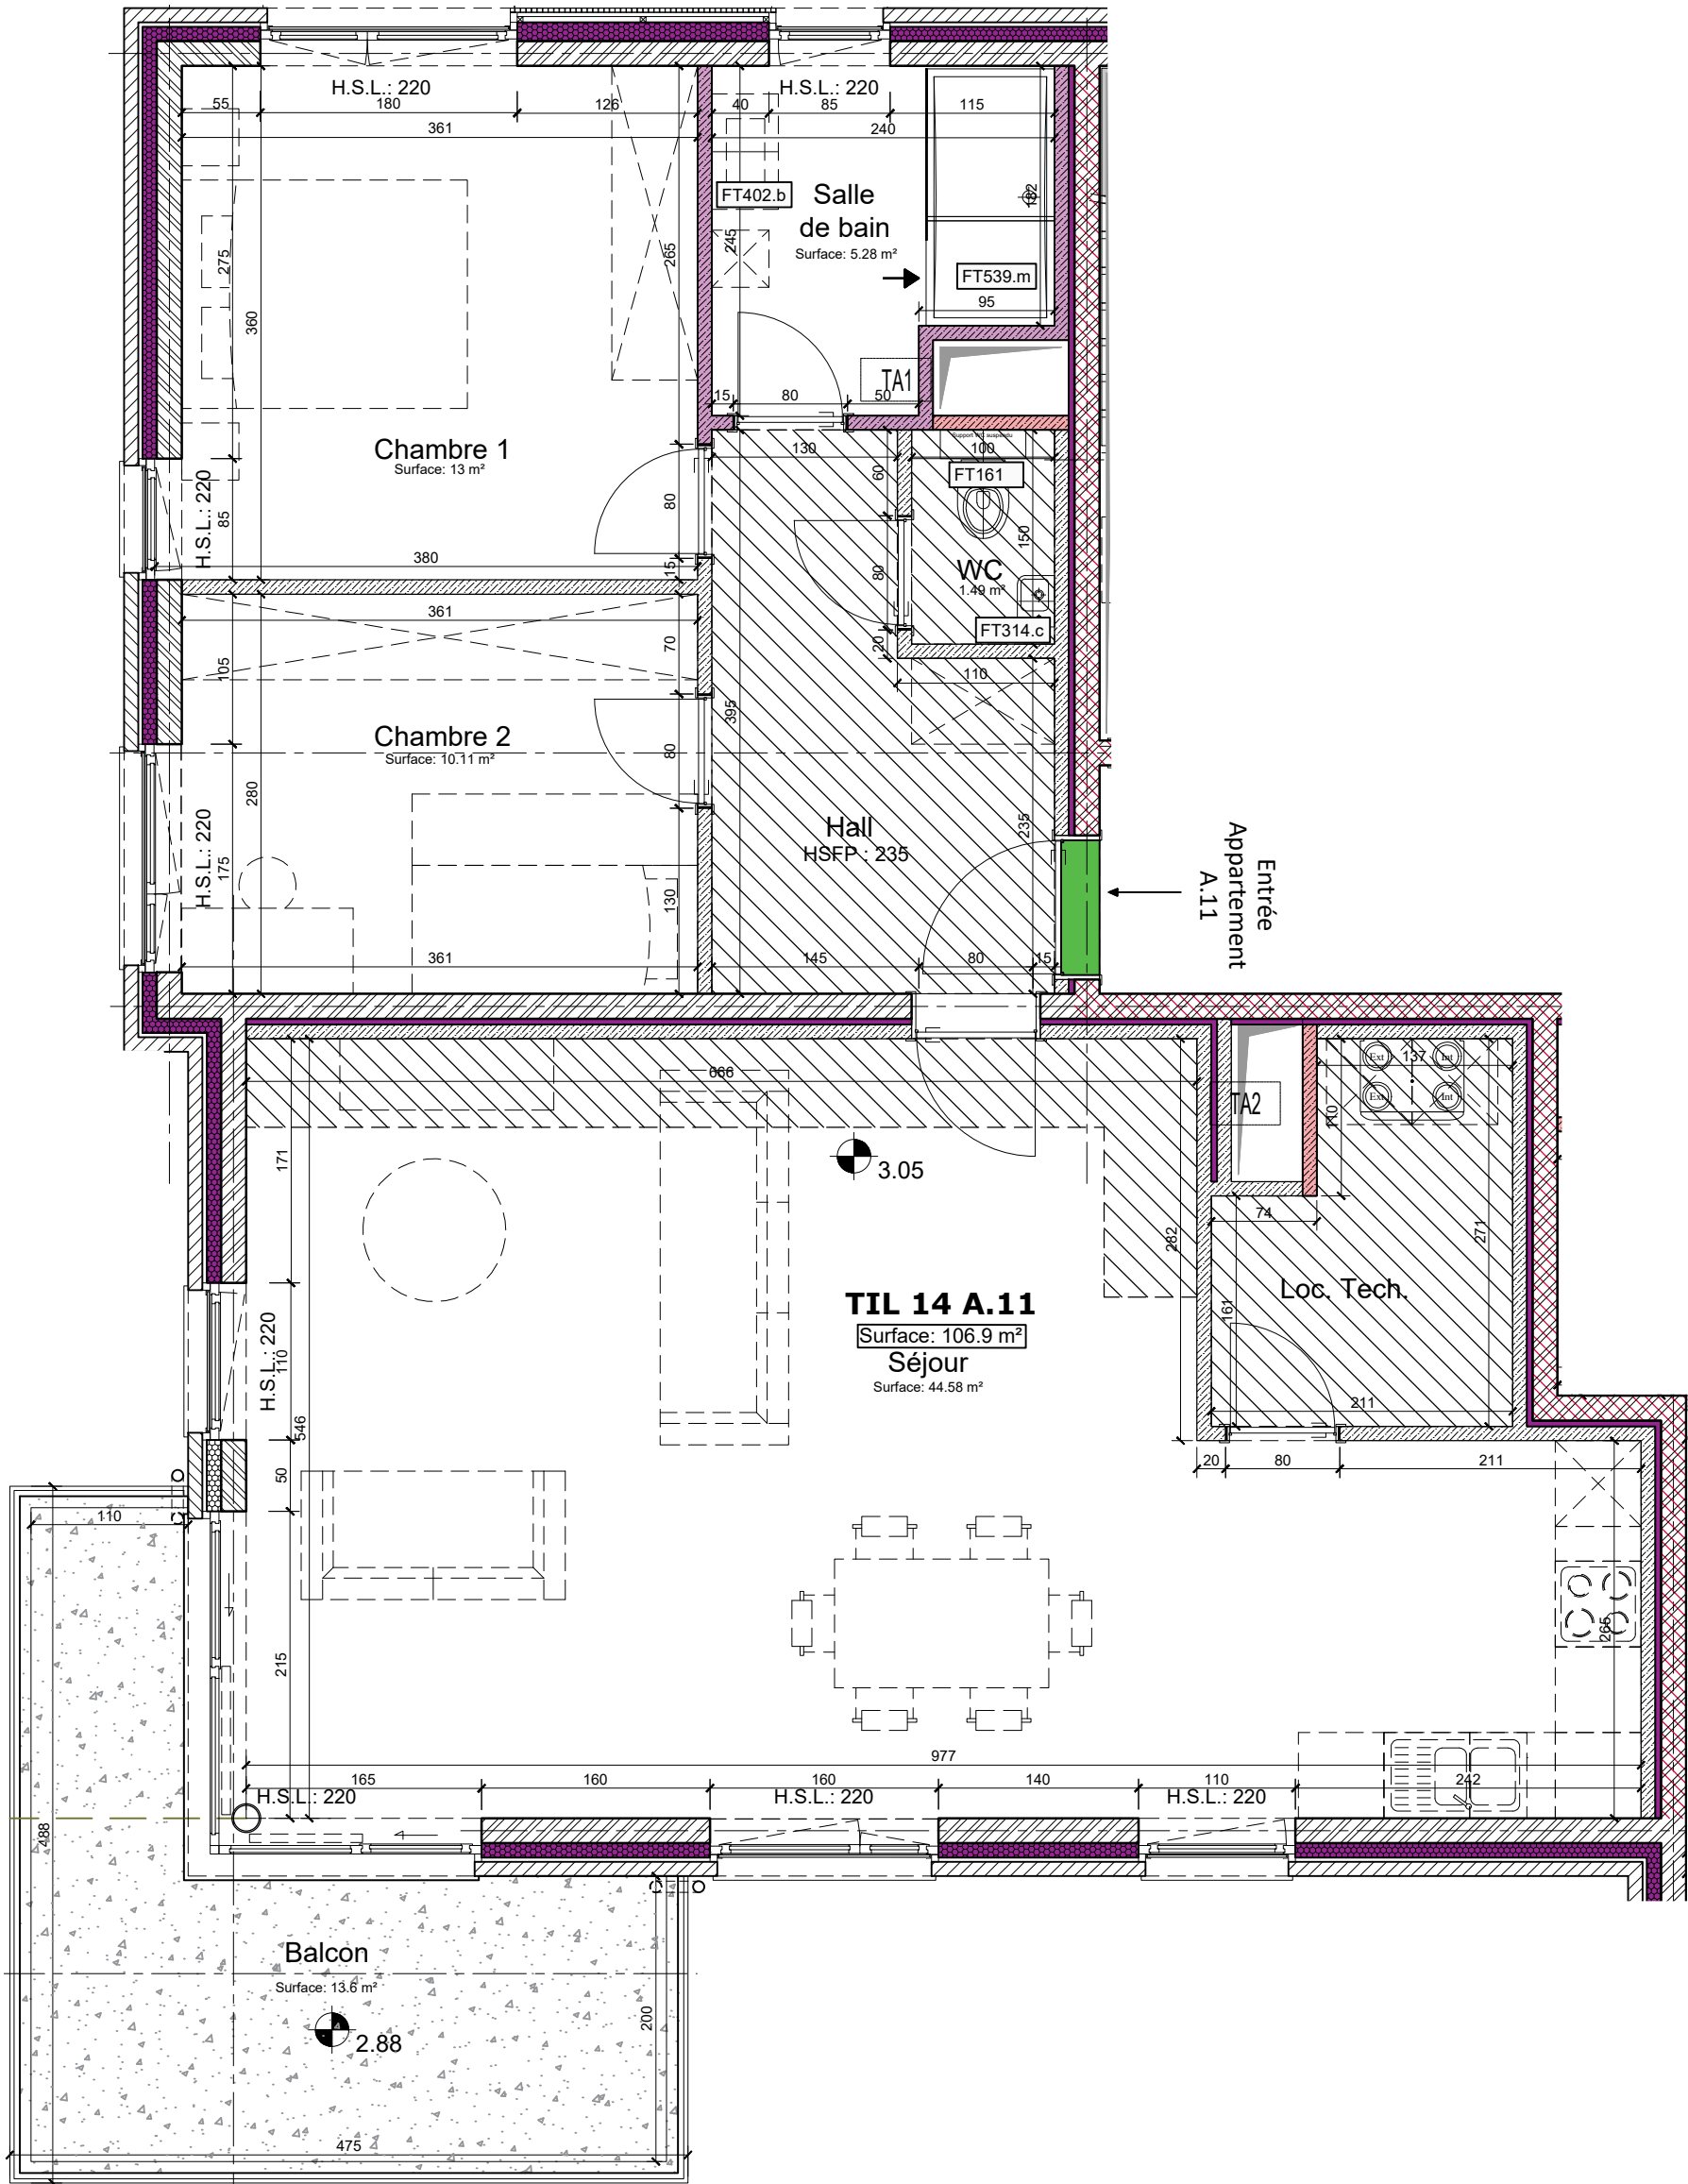


VERTES VOIES Ecoquartier de Hannut				Résidence Cèdre - Rez de chaussée Rues du Tilleul / Joseph Wauters) 4 2 8 0 H a n n u t		VERTES VOIES ECOQUARTIER DE HANNUT		Nom de la résidence		Résidence Cèdre													
								Adresse de la résidence		Rues du Tilleul / Joseph Wauters - 4280 Hannut													
								Référence de la parcelle cadastrale		Hannut 1 Div - Section B - 737 / 2 T													
Appartement A.11						Légende : Cloison légère : Voile béton - colonne : Isolant : Bloc plâtre hydro : Silico - calcaire : HSFP :																	
Immeuble 4		Etage 1		Chambre 2		Surface vente 106.9		THOMAS & PIRON BATIMENT		Thomas & Piron BAT Rue fort d'Andoy, 5 - BE 5100 Wierde +32 81 32 24 24 infotpbat@thomas-piron.eu		Pour la Salle Expo, Mélissa Godfrin 07/09/2024		assar Inclusive architecture		Assar L'atelier Architects 5 / 12 rue Sainte-Marie - BE 4000 Liège +32 4 221 20 00 liege@assar.com		Christophe Uten					
TOUTE LES COTES SONT A VERIFIER SUR CHANTIER - La cotation des plans correspond aux dimensions entre parois brutes et ne prend pas en compte les épaisseurs des revêtements tels que enduits muraux, plafonnage, carrelages et surépaisseurs nécessaires. Cette cotation est à vérifier sur chantier et s'entend avec une tolérance de cinq pourcent (5%) en plus ou moins - La surface indiquée sur le plan est la surface de vente calculée en conformité avec la note annexe à l'acte d base utilisée pour la détermination des quotités dans les parties communes. -Tout aménagement de mobilier, même encastré est renseigné au plans à titre et indicatif. Seuls le cahier des charges commercial et/ ou les éventuelles mentions particulières reprises au compromis de vente ont une valeur contractuelle. -Sauf indication contraire au plan, le compteur eau chaude se trouve dans le local technique								FEUILLE 05		INVENDU - ENCASTREMENTS 24.09.2024		à signer		Code EPL TIL14 A.011		ECHELLE 1/50		FORMAT DE FEUILLE A3		à signer		INDICE 01	