

# SGS

Registre n°: ..... Scellé n°: 48544  
 ADRESSE DE L'INSTALLATION: RUE GASTON GREGOIRE, 10  
4540 AMAY  
 PROPRIETAIRE: (Nom - Prénom) .....  
 Adresse: .....  
 DEMANDEUR: .....  
 Adresse: .....  
 INSTALLATEUR: cdh  
 Adresse: cdh  
 TVA n°: 065 15 18 306



GRD: ALC Compteur n°: 5886585 Index: 70820 Code EAN: .....

## CONTROLE D'INSTALLATION ELECTRIQUE BASSE TENSION ALIMENTEE PAR LE RESEAU DE DISTRIBUTION BT

Appareils de mesures utilisés: Mesureur de terre n° SGS: B0830 - Mesureur d'isolement n° SGS: B0880 - Mesureur de continuité n° SGS: B0883  
 Schéma liaison à la terre: TT - ~~IT~~ Procédure technique: (RGIE art. 86) TEC EE 102  
 Date du contrôle: 07/05/08 (RGIE art. 07/86) TEC EE 211 - 212  
 Type de contrôle: examen de conformité avant mise en usage (RGIE art. 270) (Prescriptions distributeur)  
 Ancienne installation: visite de contrôle pour renforcement et/ou changement compteur (RGIE art. 274) (Prescriptions distributeur) (information importante du verso)  
 Type d'installation: Existante - Nouvelle - Extension - Modification - Temporaire - Chantier:  
 Type locaux - compris dans l'installation: habitation (~~maison~~, appartement, autres...), compteur de chantier "domestique", parties communes d'une installation résidentielle  
 Début des travaux: fondations avant - après 1.10.81 - Installation électrique avant - après 1.10.81 - 1.1.83 - BA4/BA5: Oui/Non  
 Raccordement: Tension: 230 V AC DC; Protection raccordement: Existante: 20 A - Prévue: max. 40 A  
 Câble alimentation tableau principal: 4 x 10 mm², type: EXUB; Inter. général: 40 A, type: A  
 Type prise de terre: boucle - barres - piquets - conducteur horizontal  
 Nombre de tableaux: 1; Nombre de circuits term.: 6;  $R_a =$  26;  $R_i \text{ tot} =$  0,8 M

DESCRIPTION: Voir schéma en annexe

| Dispositif de protection à courant différentiel résiduel (DPCDR) |              |                     |
|------------------------------------------------------------------|--------------|---------------------|
| $I_n$ (A)                                                        | $I_{cc}$ (A) | $\Delta I_n$ (mA)   |
| <u>40</u>                                                        | <u>3000</u>  | <u>300</u>          |
| Circuit                                                          | Calibre      | Ligne / Utilisateur |
|                                                                  | <u>?</u>     | <u>VOIE</u>         |

| Dispositif de protection à courant différentiel résiduel (DPCDR) |              |                     |
|------------------------------------------------------------------|--------------|---------------------|
| $I_n$ (A)                                                        | $I_{cc}$ (A) | $\Delta I_n$ (mA)   |
| <u>40</u>                                                        | <u>3000</u>  | <u>30</u>           |
| Circuit                                                          | Calibre      | Ligne / Utilisateur |
|                                                                  | <u>?</u>     | <u>SCHEMANS</u>     |

- DPCDR installés adaptés à la valeur de la résistance de dispersion de la prise de terre: Bon - ~~Infractions - Remarques~~
- Protections installées contre les surintensités adaptées aux sections des circuits qu'elles protègent: Bon - ~~Infractions - Remarques~~
- Existe-t-il salle de bains - ~~toilette~~ - salle d'eau - lave-vaisselle - séchoir - boiler - salle de douche: Oui - ~~Non~~
- Eclairage TBTS placé: ~~Non~~ - Non.
- Chauffage électrique placé: ~~Non~~ - Non.
- Exécution de l'installation électrique conformément aux schémas: Bon - ~~Infractions - Remarques~~
- Etat du matériel électrique: Bon - ~~Infractions - Remarques~~
- Protection contre les chocs électriques par contacts directs et indirects: Bon - ~~Infractions - Remarques~~
- Continuité des liaisons équipotentielles principales et supplémentaires: Bon - ~~Infractions - Remarques~~
- Matériel électrique fixe et mobile: Bon - ~~Infractions - Remarques~~
- Contrôle du fonctionnement des DPCDR par leur bouton test via un courant de défaut: Bon - ~~Infractions - Remarques~~

### INFRACTIONS - REMARQUES:

NEANT

DEVOIRS DU PROPRIETAIRE, GESTIONNAIRE OU LOCATAIRE: voir verso.

CONCLUSION: Seules les parties visibles et accessibles de l'installation ont pu être vérifiées. L'installation est conforme aux prescriptions du RGIE. Le prochain contrôle périodique est à effectuer dans les délais prescrits par la réglementation en vigueur, sous réserve de ☐ (voir verso 1). Le DPCDR général est - ~~non~~ plombé. Les schémas, unifilaire(s) et de position, ont été visés et sont signés par les deux - ~~trois~~ personnes intéressées.

L'installation n'est pas conforme aux prescriptions du RGIE. Le DPCDR est - ~~non~~ plombé ☐ (voir verso 2). Une visite complémentaire est à exécuter par le même organisme avant le 07/05/2008

VISA DU DISTRIBUTEUR:

DATE: .....

L'INSPECTEUR:  
 Contrôle par: Reconnaissance  
 SGS-SSB  
 Date/Datum: 07.05.2008  
 Agent 411: A. LORQUET

NOM - FONCTION/QUALITE:

Vu inspecteur de la date: .....  
ELECTRICITE GENERALE  
ZILIANI DANNY  
RUE DES FONTAINES, 11  
4540 AMAY 0477/199155

Feuillet n° 124002

BLEE10.10F-05/02/07

Les conditions générales de SGS Bureau Nivelles, et votre possession sont applicables pour ce rapport.

Square des Conduites d'Eau, 1  
 Bd Sylvain Dupuis, 243/2


B-4020 Liège  
 B-1070 Bruxelles

t +32 (0)4 365 62 71  
 t +32 (0)2 411 60 35

f +32 (0)4 366 14 93  
 f +32 (0)2 411 38 70

www.be.sgs.com/bureau Nivelles  
 www.be.sgs.com/bureau Nivelles

Danny Zuliani  
rue des Fontaines n° 11  
4540 Armay

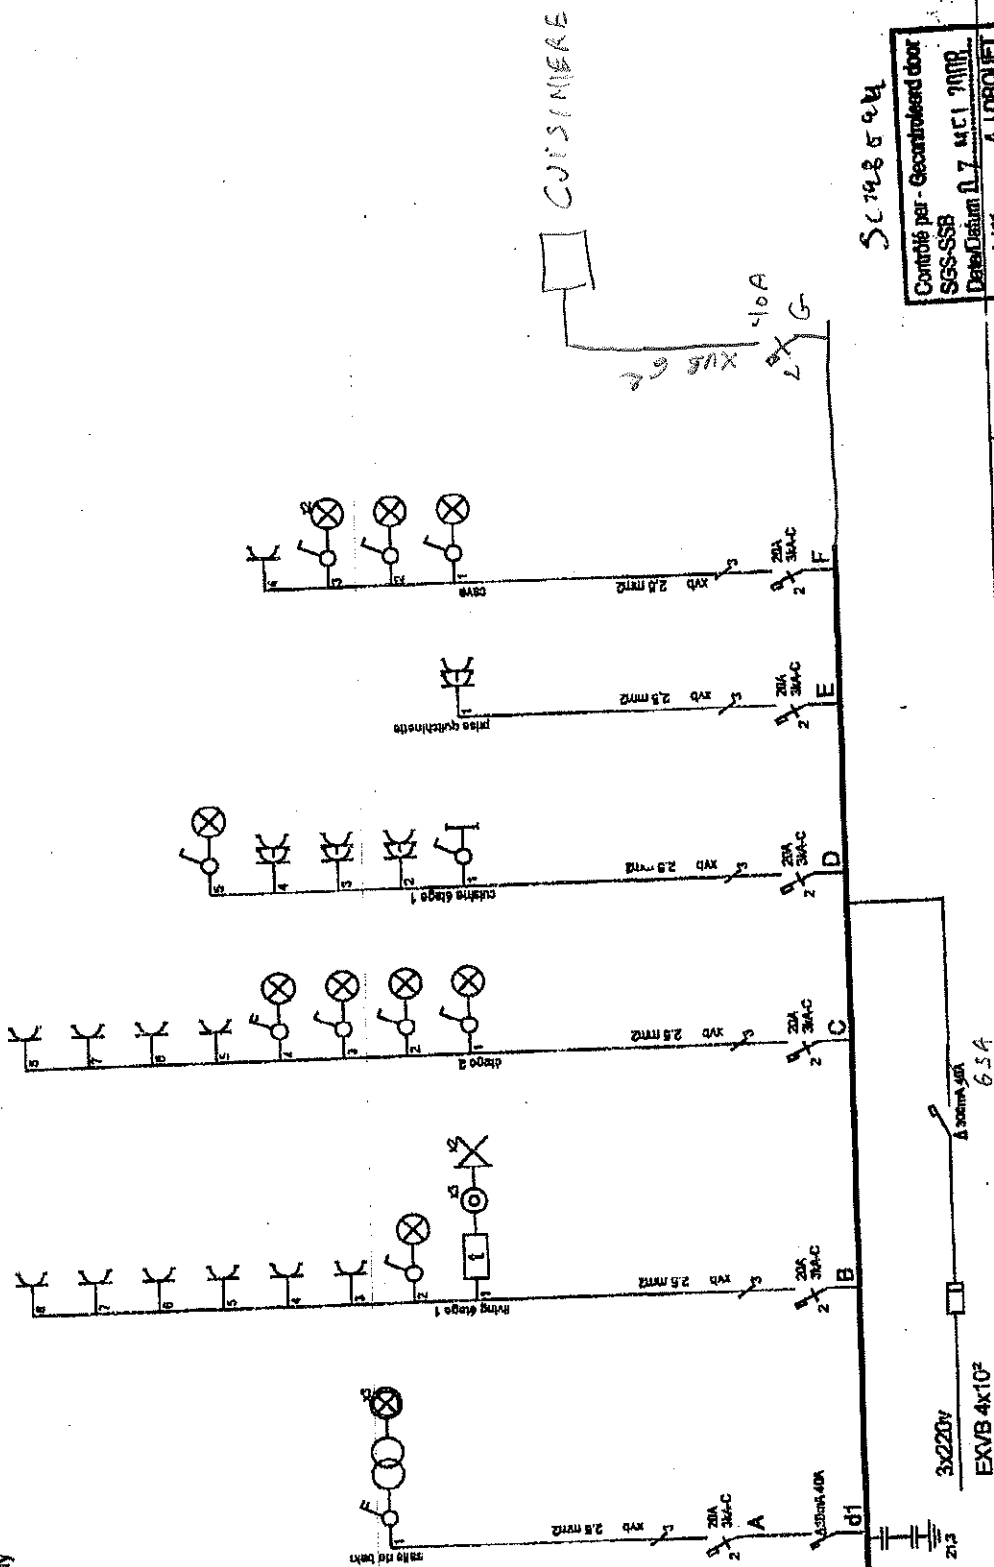


51728594  
Contrôle par - Geomarked door  
SSS-SSB  
Date/Datum 07.01.2008  
Agent 411 A. LORQUET


|   |                                          |
|---|------------------------------------------|
| <p>Le responsable</p> <p>28/04/2008</p> <p><del>ELECTRICITE GENERALE</del></p> <p>ZULIANI DANNY</p> <p>RUE DES FONTAINES N° 11<br/>4540 ARMAI 06777199755</p> | <p>Organisme agréé</p> <p>28/04/2008</p> |
|---|------------------------------------------|



cave

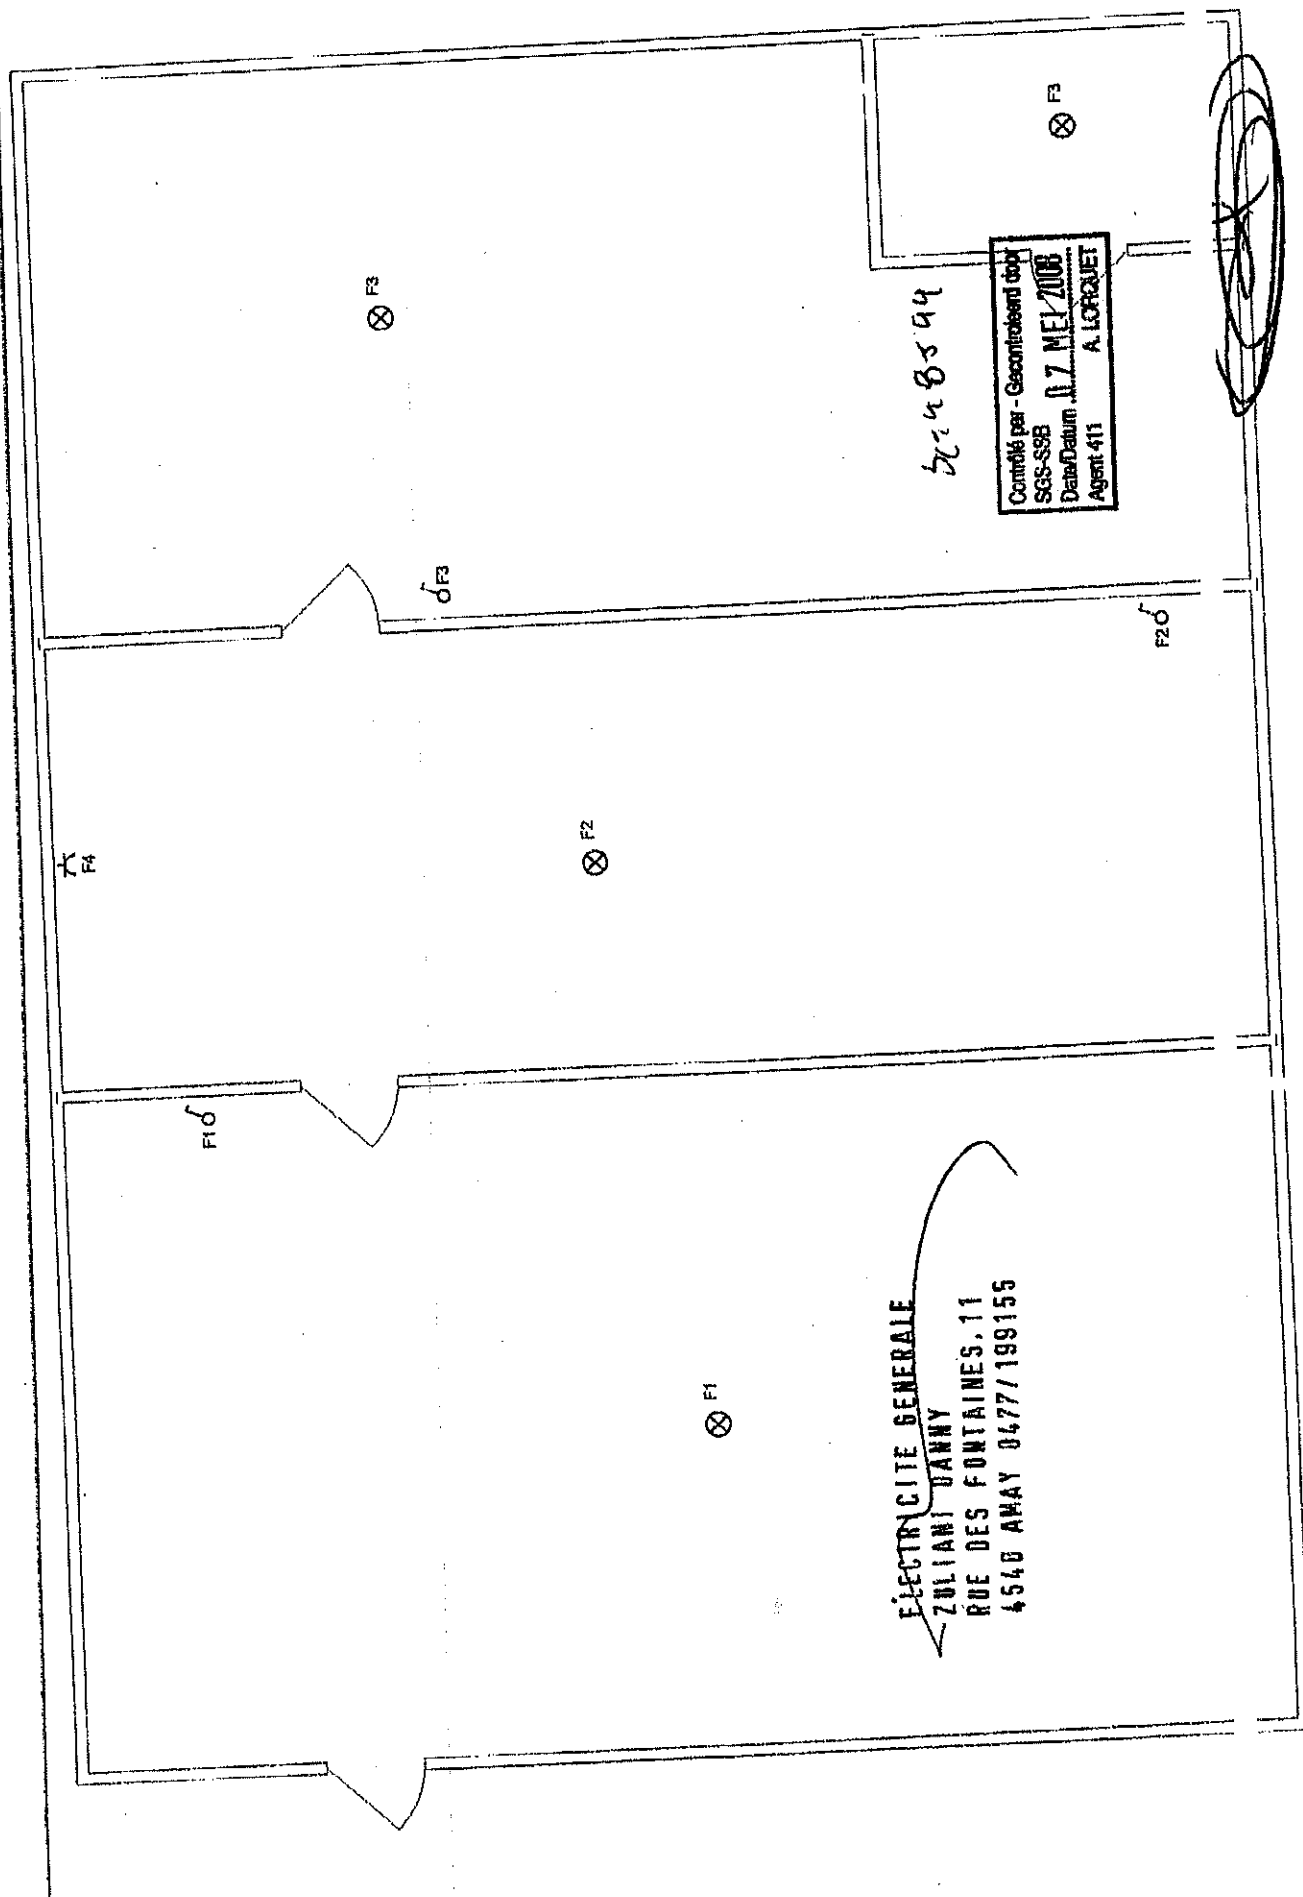

# ETAGE 1

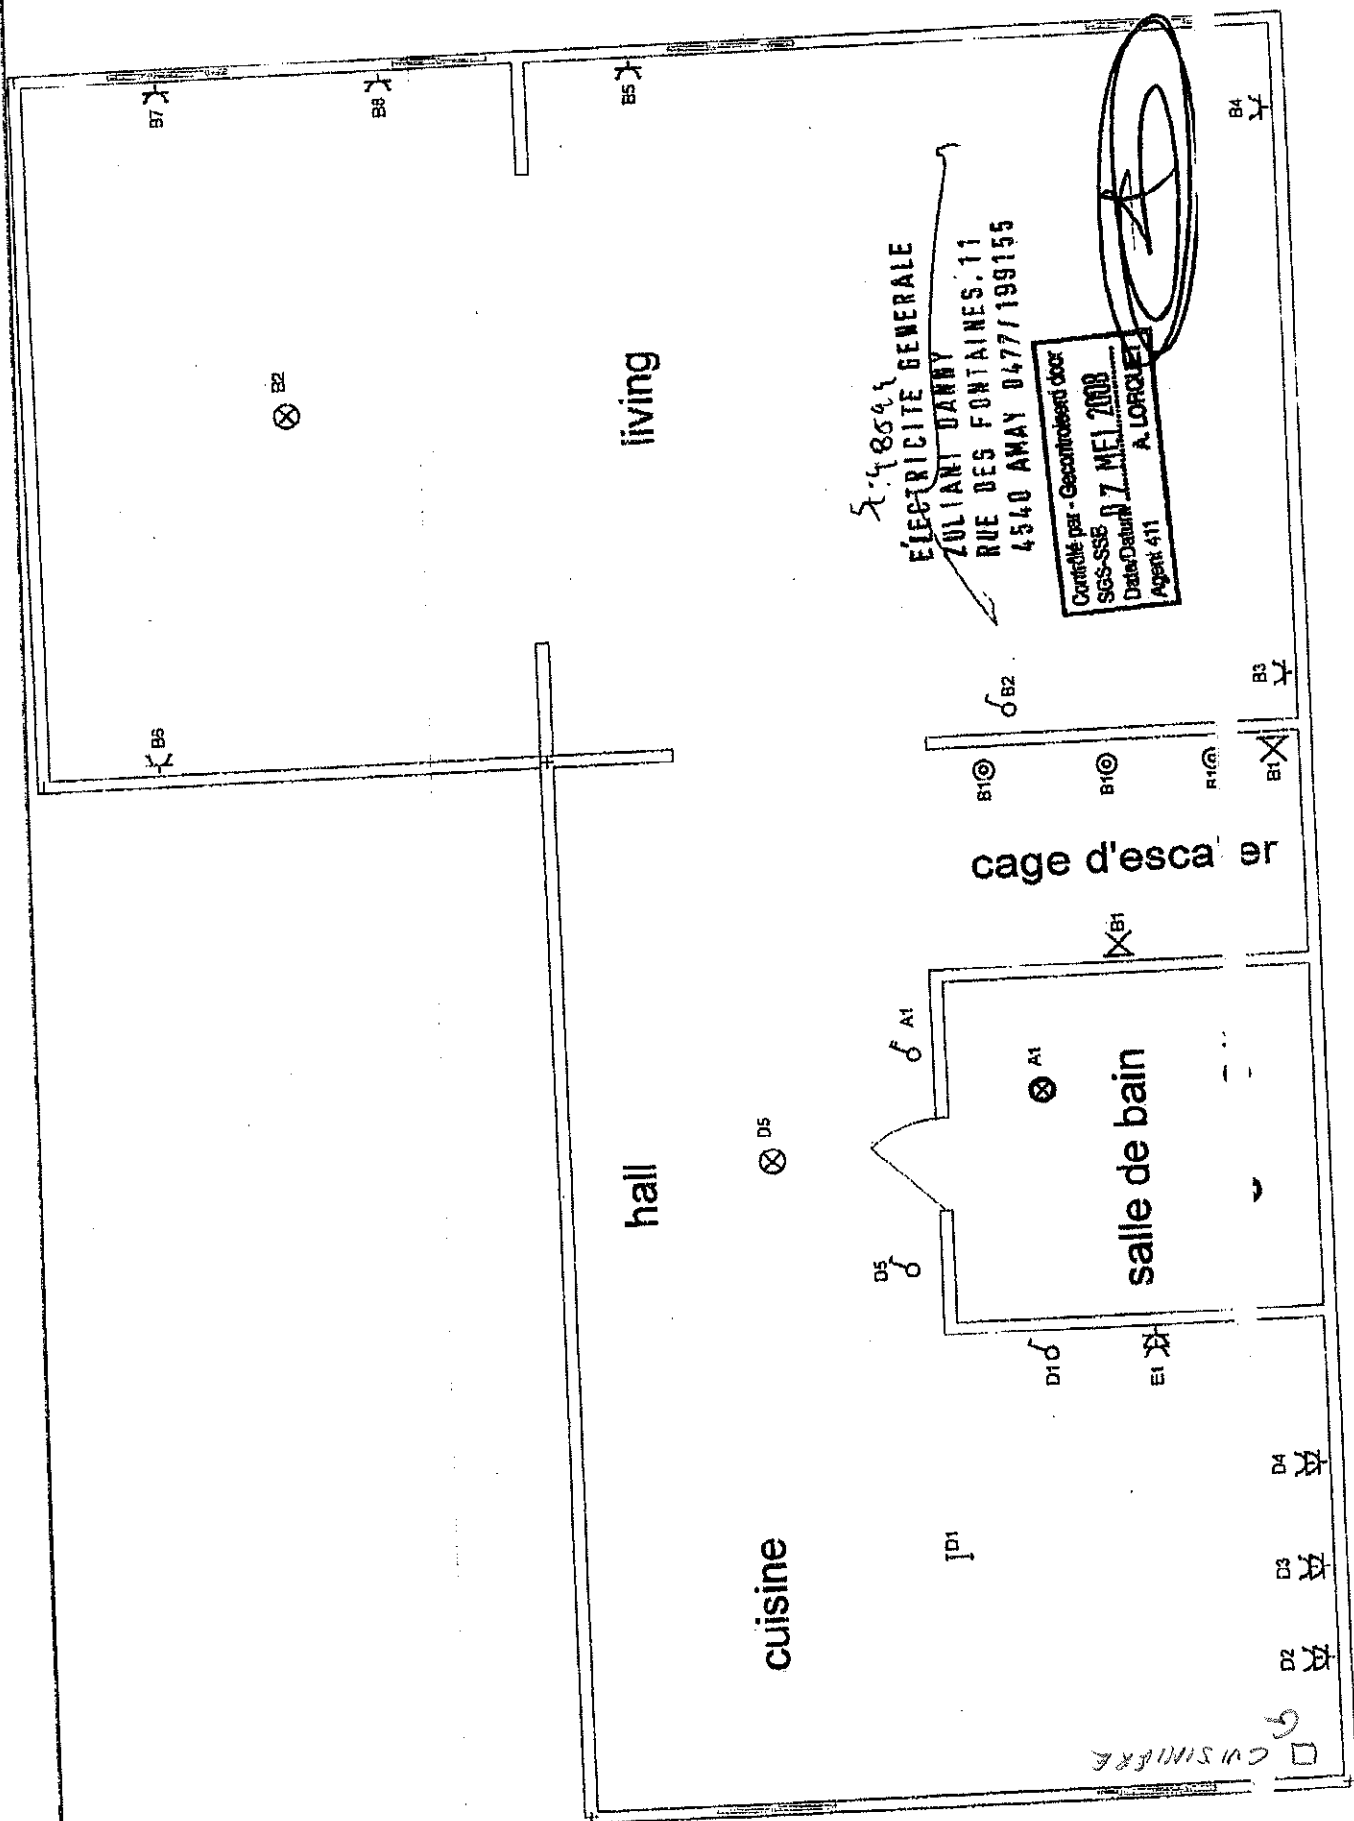

ETAGE 2

chambre 2



82

82

chambre 1



5148542

Contrôle par - Gecontroleerd door  
SGS-SSB  
Date/Datum 7-11-2008  
Agent 411 A. LORQUET


61

61


débaras



ELECTRICITE GENERALE  
ZULIANI DANNY  
RUE DES FONTAINES, 11  
4540 AMAY 0477/199155

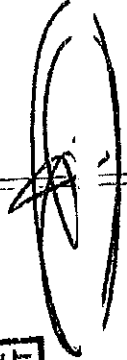

Danny Zuliani  
 rue des Fontaines n°11  
 4540 Amay

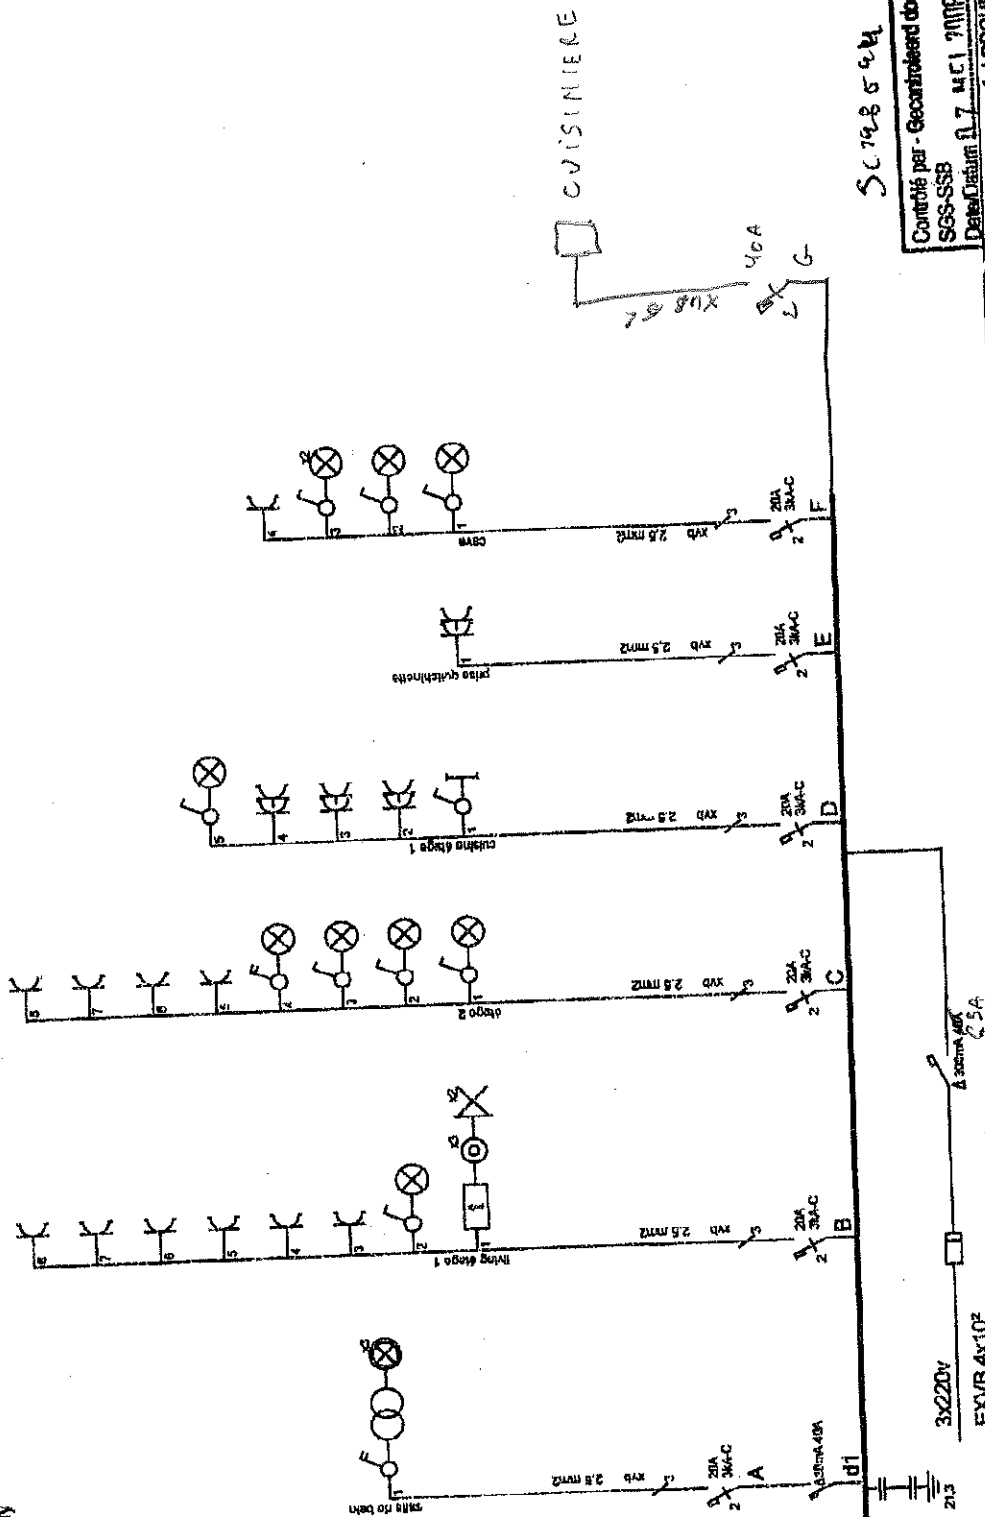

50798544  
 Contrôle par - Geocintex door  
 SGS-SSB  
 Date d'admission 17.11.2008  
 Agent 411 A. LORQUET

Le responsable

28/04/2008


~~ELECTRICITE GENERALE~~  
 ZULIANI DANNY

Organisme agréé  
 28/04/2008


RUE DES FONTAINES N°11  
 4540 AMAY 0477/199755



cave

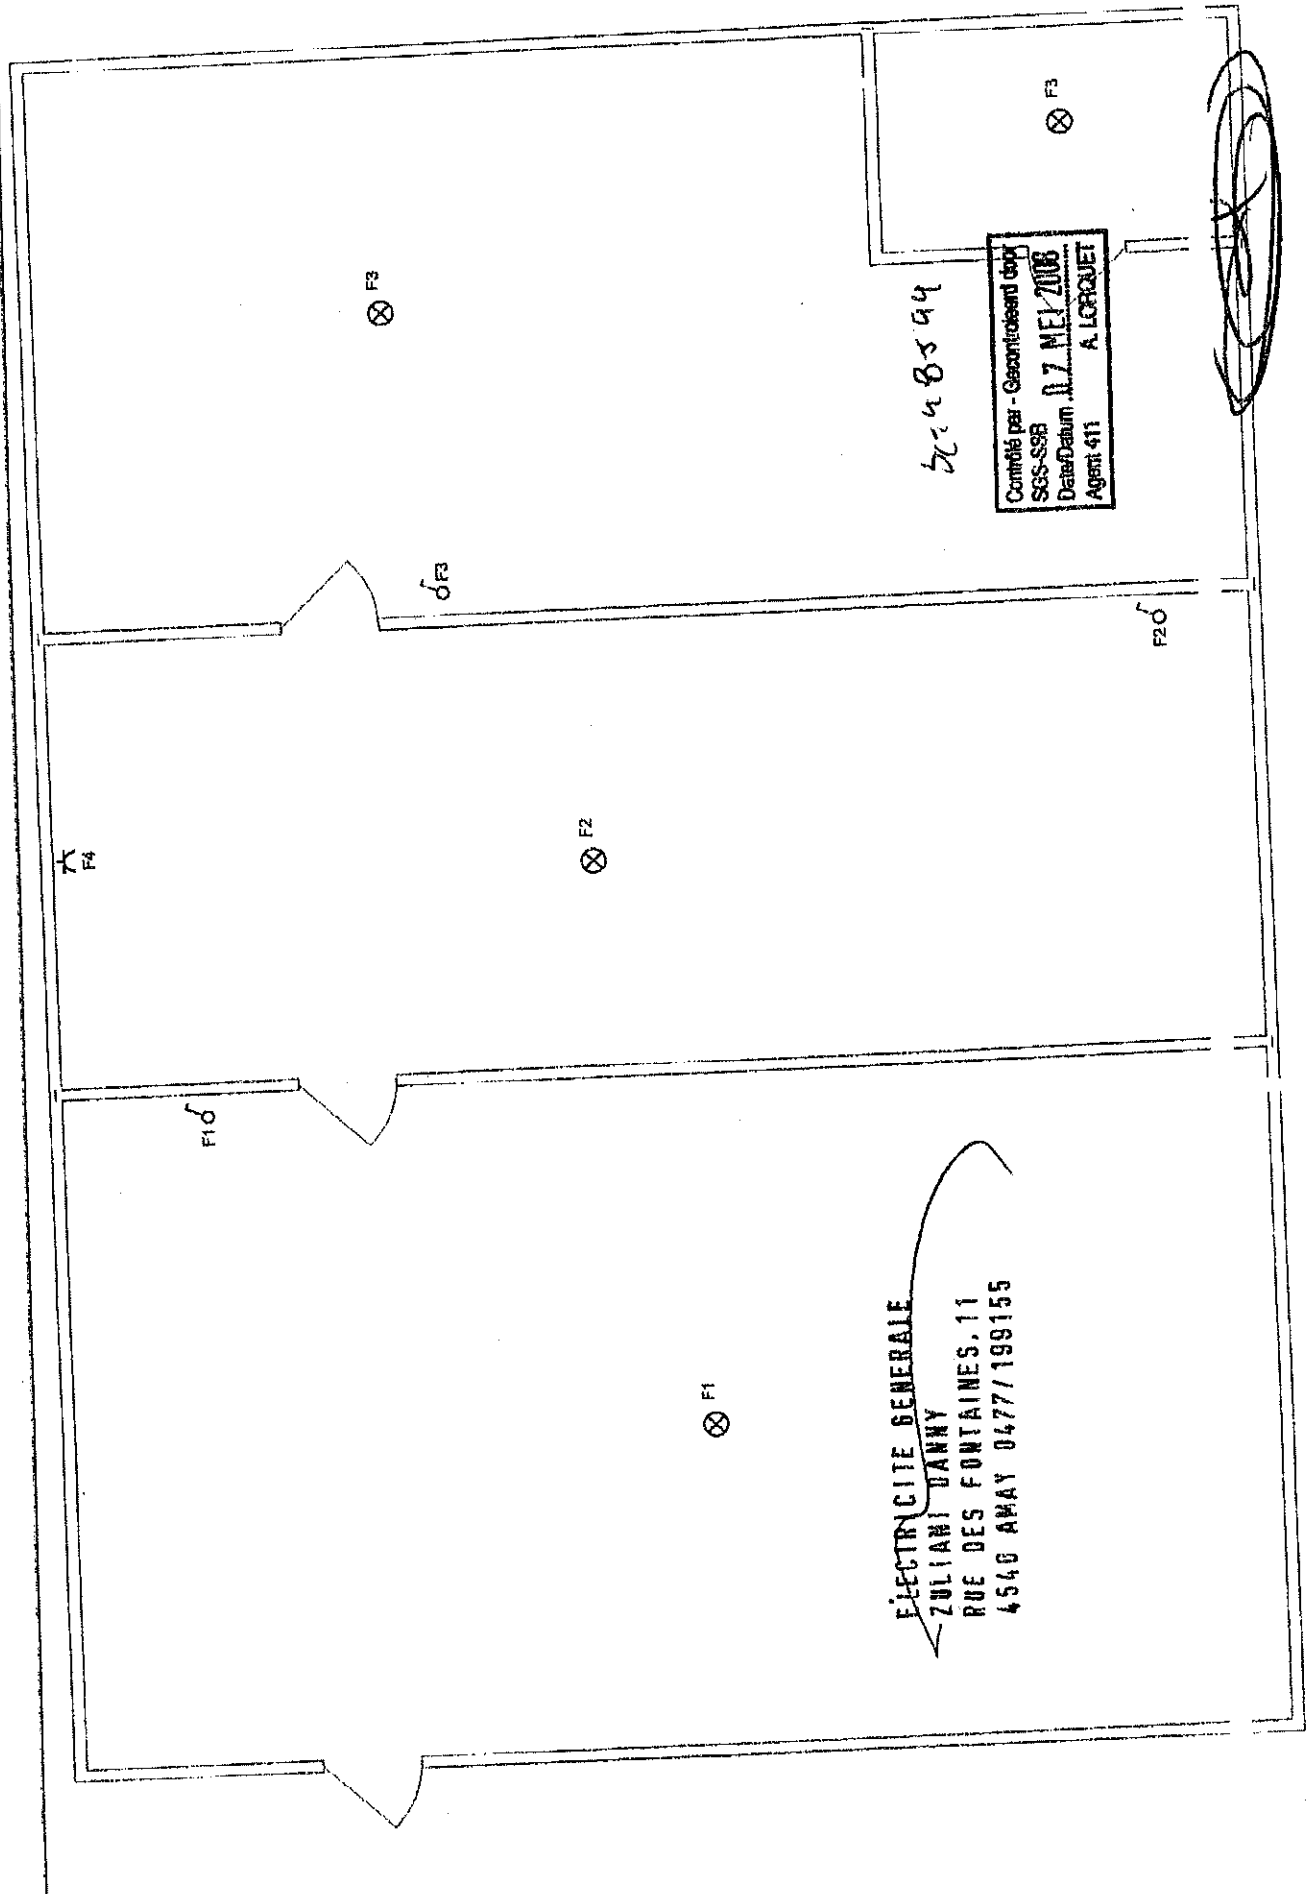

# ETAGE 1

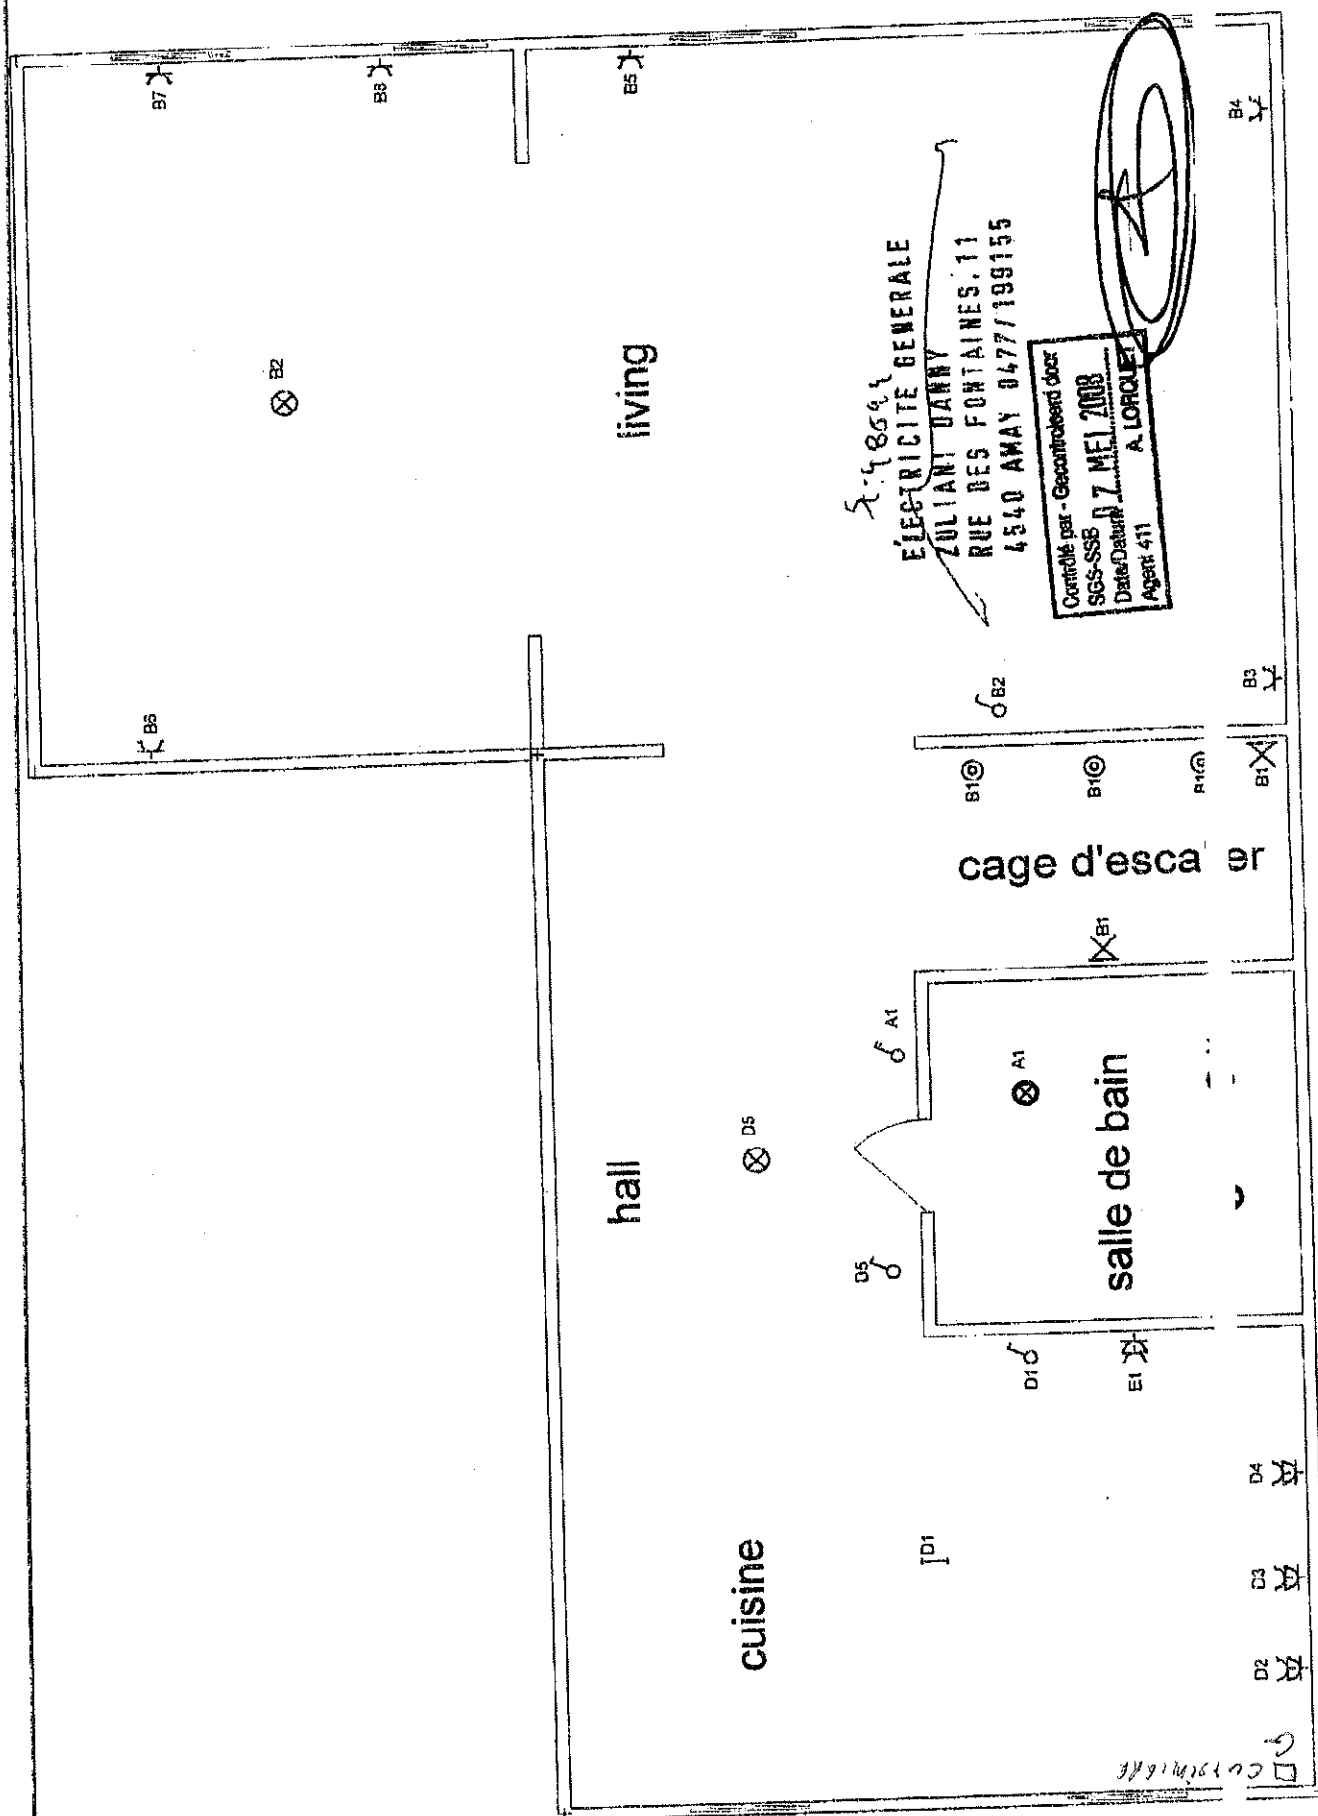

ETAGE 2

chambre 2

⊗ c2

chambre 1

⊗ c1

débarras

⊗ c3

Contrôle par - Recontrôlé par  
SGS-SSB  
Date: 04/07/2008  
Agent: 411 A. LORQUET

5148542

ELECTRICITE GENERALE  
ZULIANI DANNY  
RUE DES FONTAINES, 11  
4540 AMAY 0477/199155

