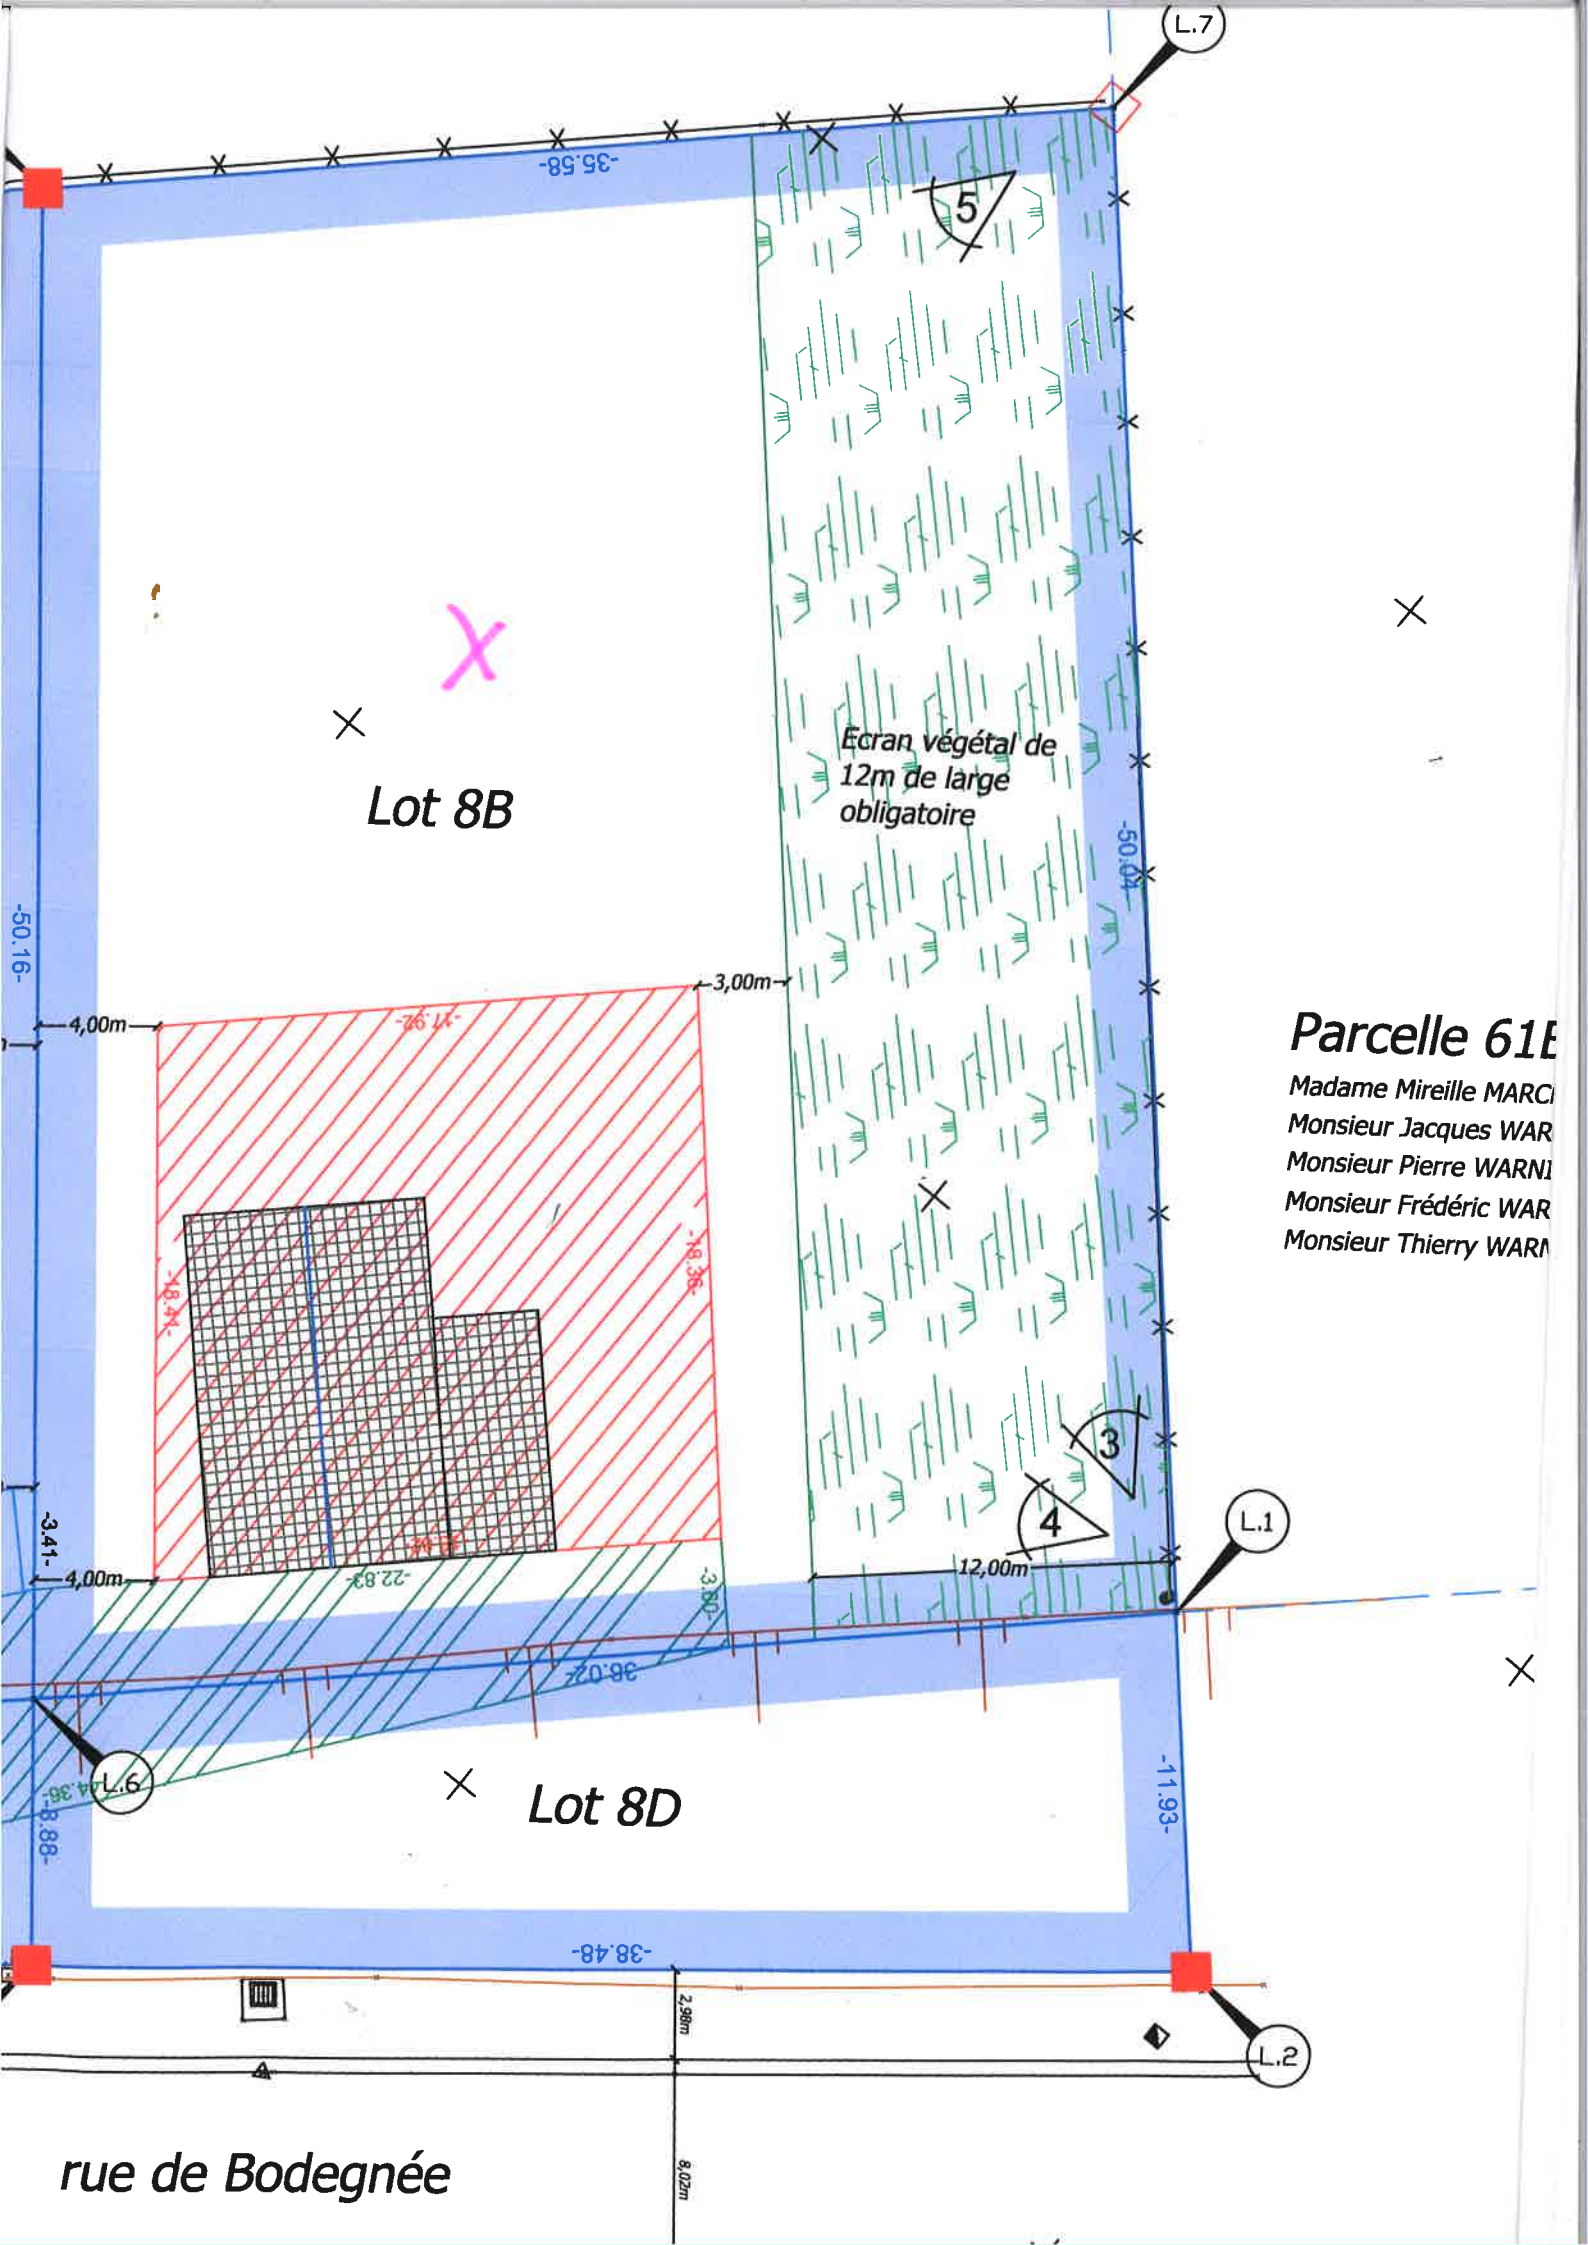
L.7
-35.58-
5
Lot 8B
Ecran végétal de
12m de large
obligatoire
-50.04-
-50.16-
3,00m
4,00m
Parcelle 61E
Madame Mireille MARC
Monsieur Jacques WAR
Monsieur Pierre WARN
Monsieur Frédéric WAR
Monsieur Thierry WARN
3
4
L.1
12,00m
-3.41-
4,00m
-3.80-
-36.02-
L.6
Lot 8D
-11.93-
-38.48-
L.2
rue de Bodegnée