


Rez-de-chaussée - dépendance sud

21-23 Rue de la Chaussée, Theux

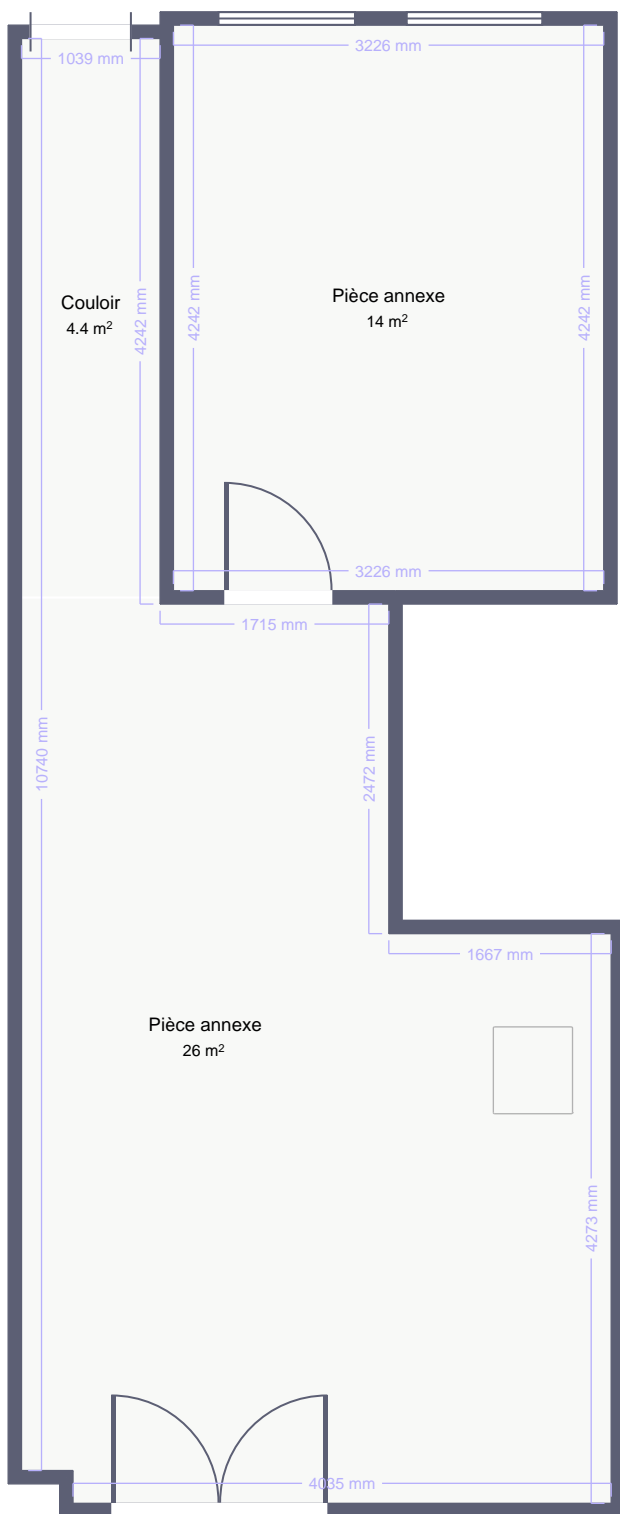

Made with
Polycam

1000 mm