

# Commune de Héron / 1ère Division / Section F

Tableau de coordonnées - Système local


| Points | X       | Y       |
|--------|---------|---------|
| 1      | 866.39  | 1040.56 |
| 2      | 897.88  | 1048.07 |
| 3      | 939.94  | 1057.87 |
| 4      | 948.36  | 1018.59 |
| 5      | 972.86  | 1017.62 |
| 6      | 993.13  | 1022.29 |
| 7      | 996.91  | 1004.74 |
| 8      | 948.88  | 999.45  |
| 9      | 879.27  | 991.79  |
| 10     | 974.48  | 1018.66 |
| 11     | 981.75  | 1020.48 |
| 12     | 985.40  | 996.74  |
| 13     | 994.22  | 996.21  |
| 14     | 994.11  | 993.83  |
| 15     | 993.23  | 980.67  |
| 16     | 995.47  | 972.78  |
| 17     | 996.45  | 1003.85 |
| 18     | 880.09  | 991.86  |
| S1     | 1000.00 | 1024.31 |
| S2     | 999.22  | 1005.06 |
| S3     | 1000.00 | 1000.00 |

**Bloc A**  
Superficie : 40a 46ca  
(partie de la parcelle 157X)

**Bloc B**  
Superficie : 07a 94ca  
(partie de la parcelle 157X)

LEGENDE

- limite de propriété
- - - limite de division
- - - axe clôture
- - - axe haie
- ⊠ borne existante (BE)
- borne nouvelle (BN)
- point de limite
- △ repère topographique

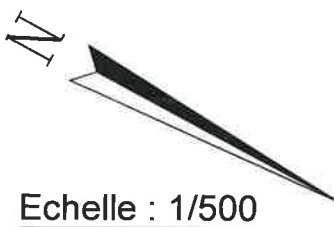

198E  
Domaine de la  
Commune de Héron

Rue du Grand Pré

drain enterré (tracé présumé)

183D  
DEGEY A. & consorts


176E  
VILET Y.

170H  
LORCUET D.

159R  
KOCH S.

157X  
MARCHAL P. - VANDERAVEROVEN A-M. & consorts

## Situation cadastrale

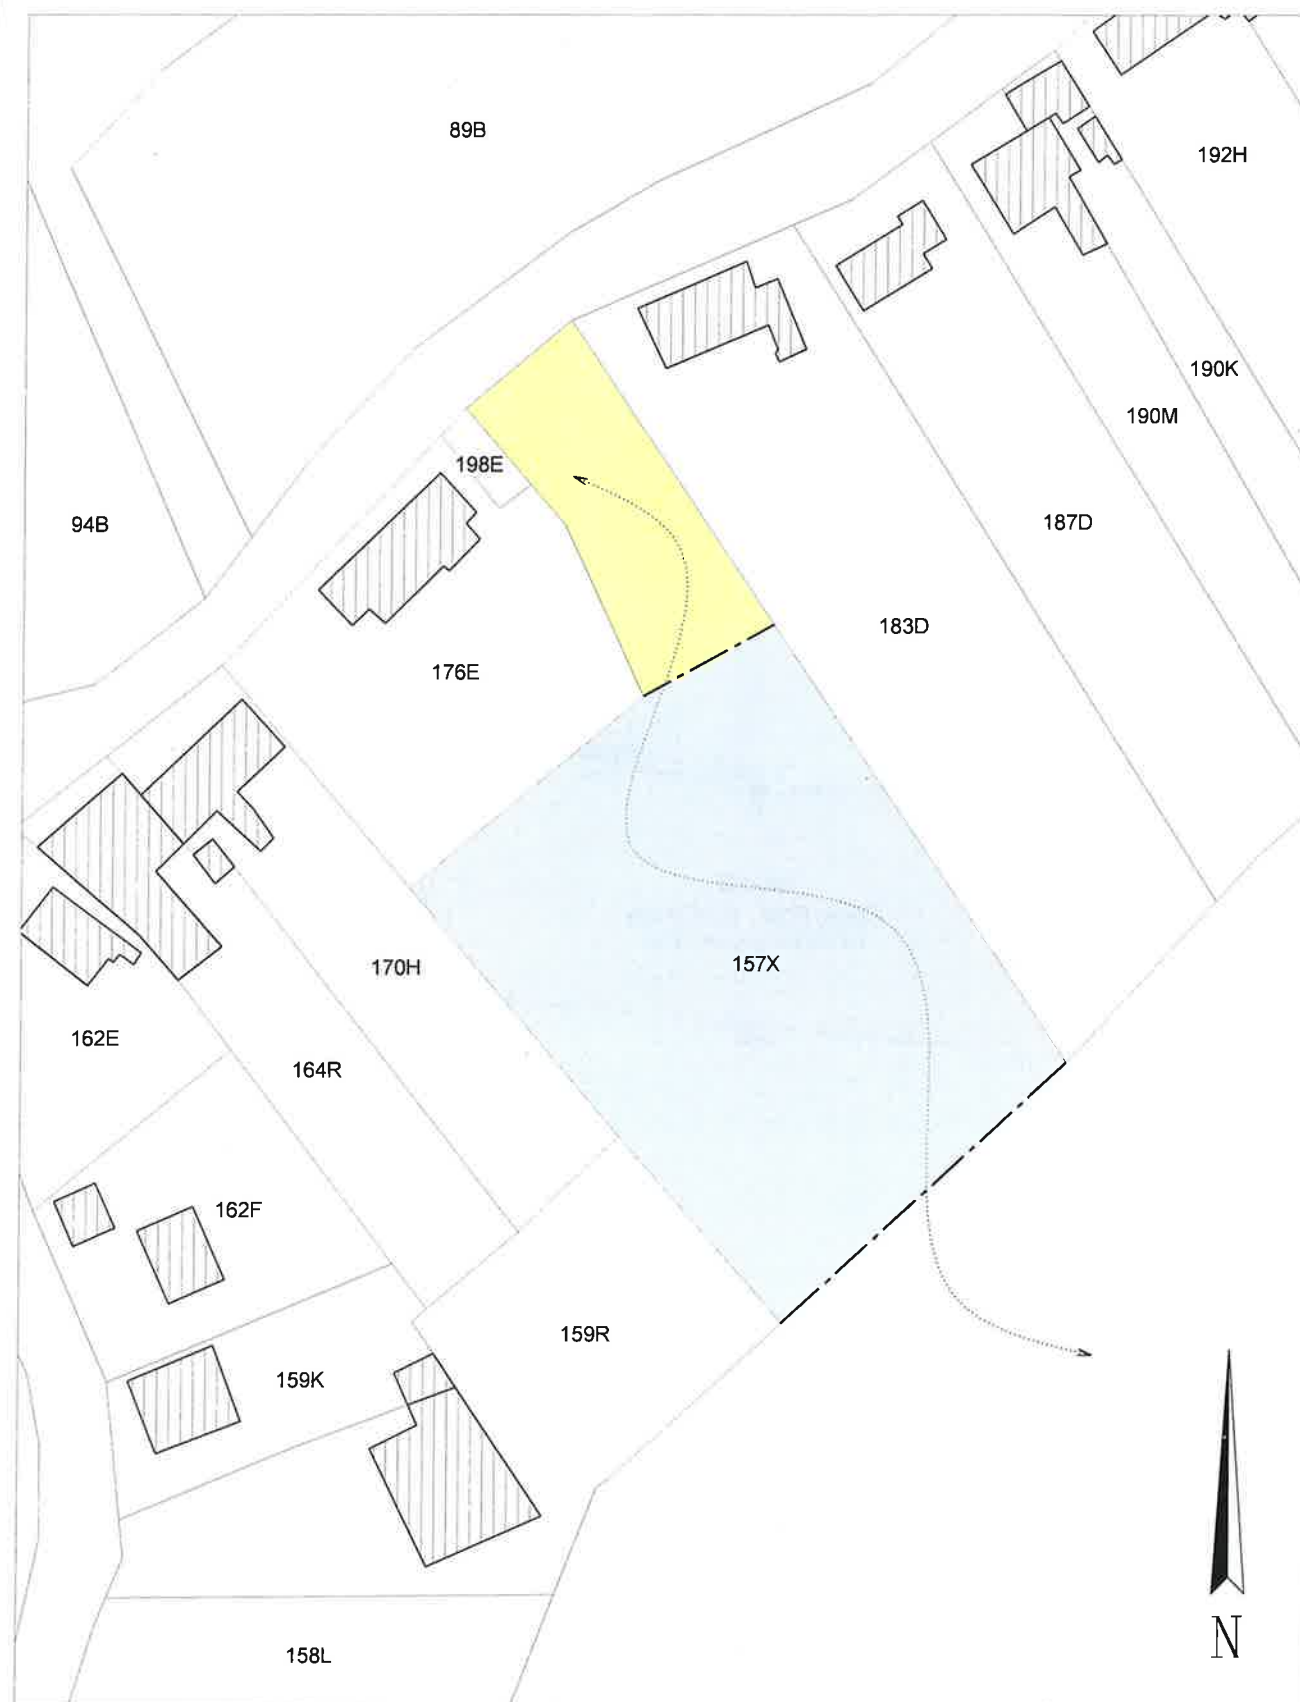

© Les données cadastrales 1.1.2016 de ce document appartiennent exclusivement à l'Administration Générale de la Documentation patrimoniale"

Echelle: 1 / 1.000

## Province de Liège Commune de Héron / 1ère Division / Section F

### Procès-Verbal de mesurage et de division Parcelle cadastrée n° 157X

L'an deux mil seize, le 14 décembre

Dossier 16277

Je soussigné,

Emmanuel SEHA, Géomètre-Expert, légalement admis et assermenté près le Tribunal de Première Instance séant à Bruxelles, inscrit au conseil fédéral des Géomètres-Experts sous le n° géo040822, domicilié rue de l'Orjo, 47 à 5100 Jambes (Namur)

agissant à la requête de Monsieur & Madame MARCHAL P. - VANDERAVEROVEN A-M.

Déclare avoir procédé au mesurage, à la délimitation, à la division et au bornage de la parcelle figurée au plan ci-contre et décrite ci-après, à savoir :

#### Commune de Héron / 1ère Division / Section F / n°157X

étant une parcelle en nature de terre sise rue du Grand Pré

Laquelle parcelle divisée, figurée sous teintes diverses au plan ci-contre, avec ses tenants et aboutissants, j'ai trouvé contenir en superficie après mesurage :

Pour le Bloc A : (représenté au plan sous trame bleue, partie de la parcelle 157X)

40a 46ca - QUARANTE ARES QUARANTE-SIX CENTIARES

Pour le Bloc B : (représenté au plan sous trame jaune, partie de la parcelle 157X)

07a 94ca - SEPT ARES NONANTE-QUATRE CENTIARES

Déclare :

Les limites extérieures ont été fixées conformément au plan de remembrement de Héron arrêté le 13 août 1970 (limites 2 à 9 au plan) et conformément au plan de mesurage dressé par le géomètre J. DESTEXHE en date du 04 mars 2012 (limite 1-2 au plan)

Sept bornes anciennes ont été retrouvées et relevées sur le terrain, telles qu'elles sont représentées au plan par les points 1, 2, 3, 4, 5, 7 et 18

Les bornes 17 et 18, proches des points de limites 7 et 9, sont décalées par rapport à ces derniers

Les nouvelles limites sont représentées au plan par les segments 1-9 et 4-8

Une borne nouvelle, de type "Feno" blanche a été implantée au point 8

En foi de quoi, j'ai dressé le présent procès-verbal de mesurage et de division à la date que dessus, pour valoir ce que de droit.

N.B. Les mentions cadastrales ainsi que les tenants et les aboutissants ne sont donnés qu'à titre indicatif.