

Objet de la demande



SITUATION

Constructions groupées de 7 maisons d'habitation unifamiliales:

Lot 4

SITUATION

Le Stockis
4910 Theux
Div. 1 Theux / Section D / n° 586b

RENDEUR

La Boucherie SA
Rue des 600 Franchimontois n°1
4910 Theux
tél: 0494/15.10.20
Mail: pierre.lincé@gmail.com

Pour accord:

ARCHITECTE

Monsieur Arnaud HAVET
Andrimont n°26
4987 STOUMONT
tél: 0472/095.726
Mail: arnaud.havet@hotmail.com

Pour accord:



Les mesures sont à vérifier par les entrepreneurs
Les dessins restent la propriété de l'architecte

Echelles: 1/200; 1/100

Date : Le 18/02/2022 Dossier: 2021/13
Plan d'implantation modifié en date du 08/08/2022


AUTORISATIONS

Commune de Theux


Province de Liège




Rez-de-chaussée 1/100

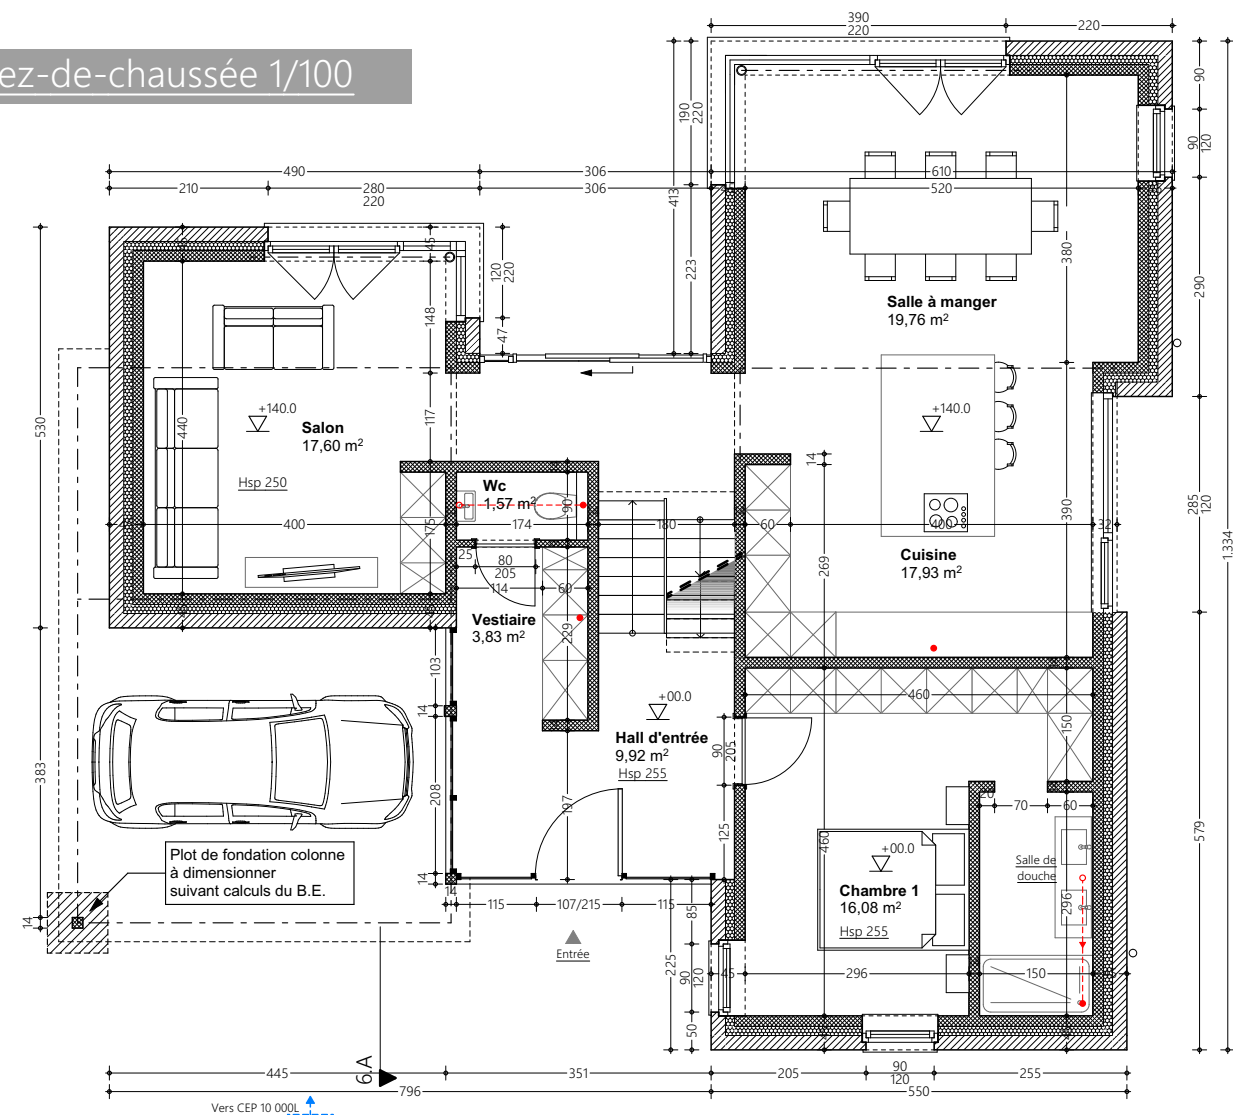


Sous-sol 1/100

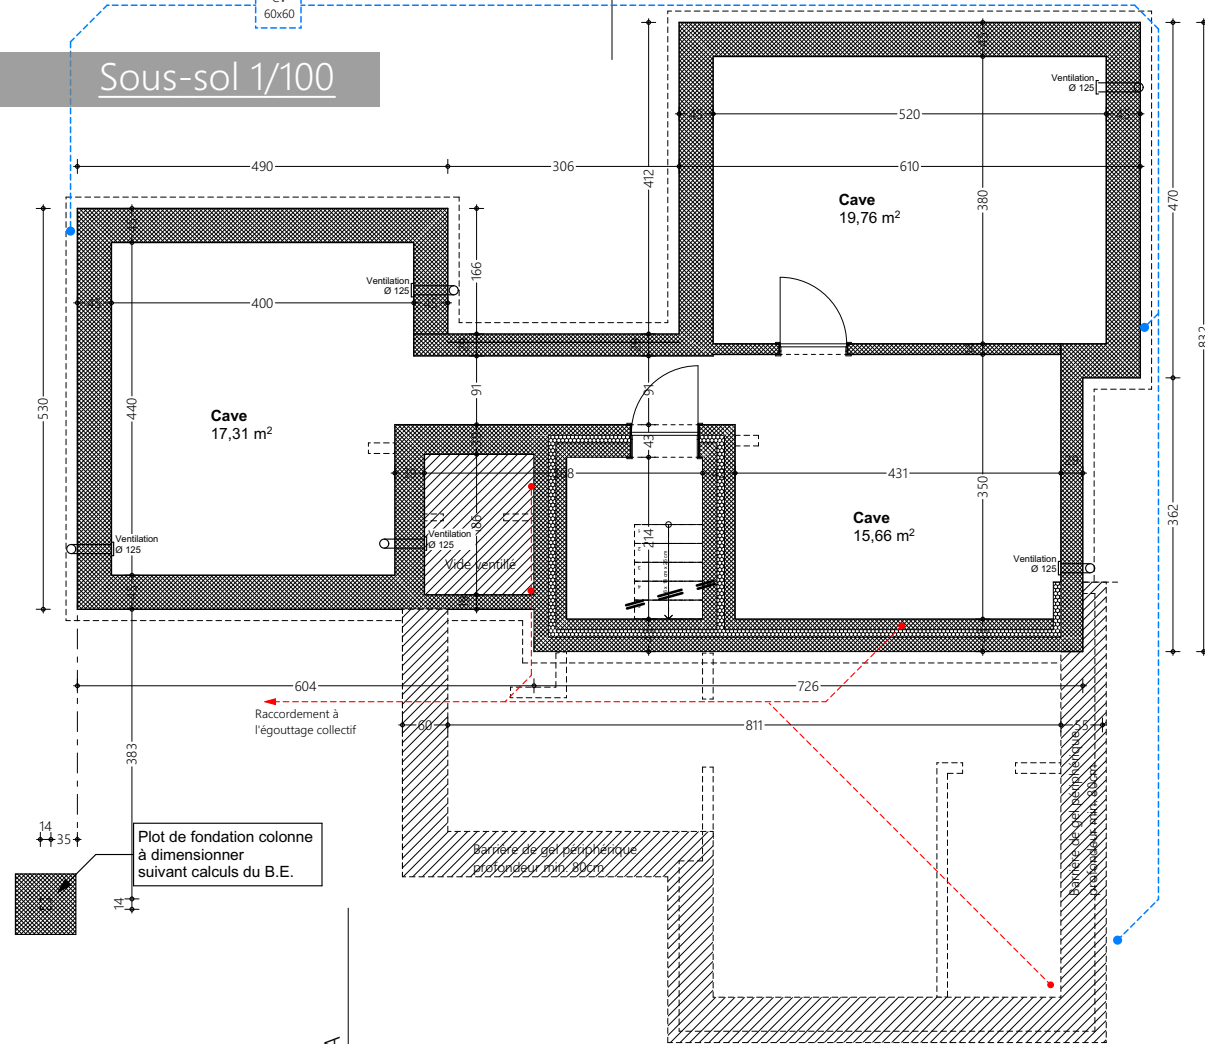


Etage 1/100




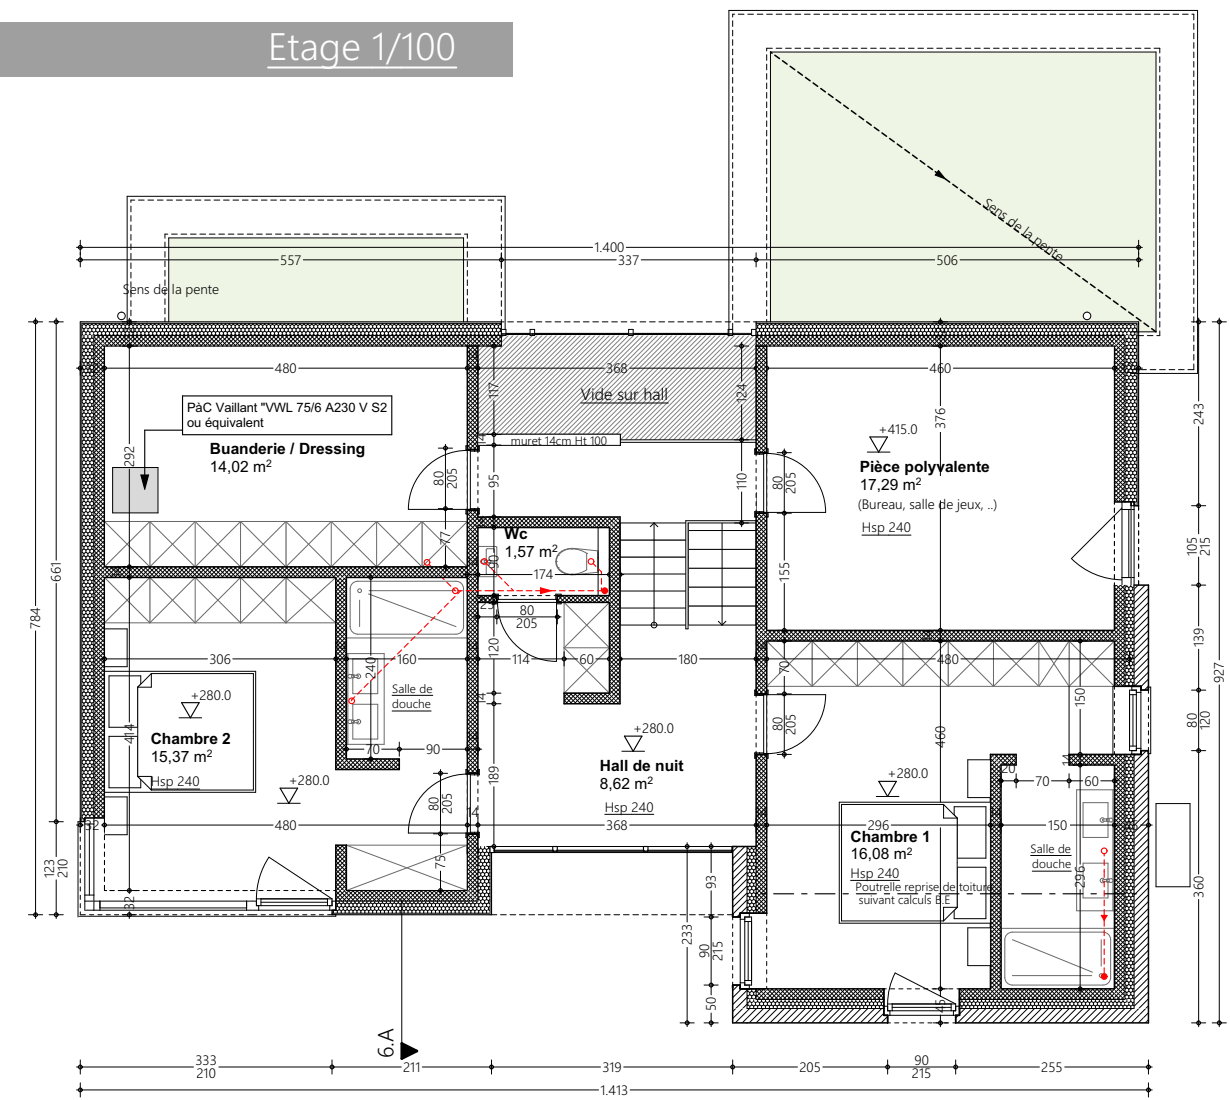


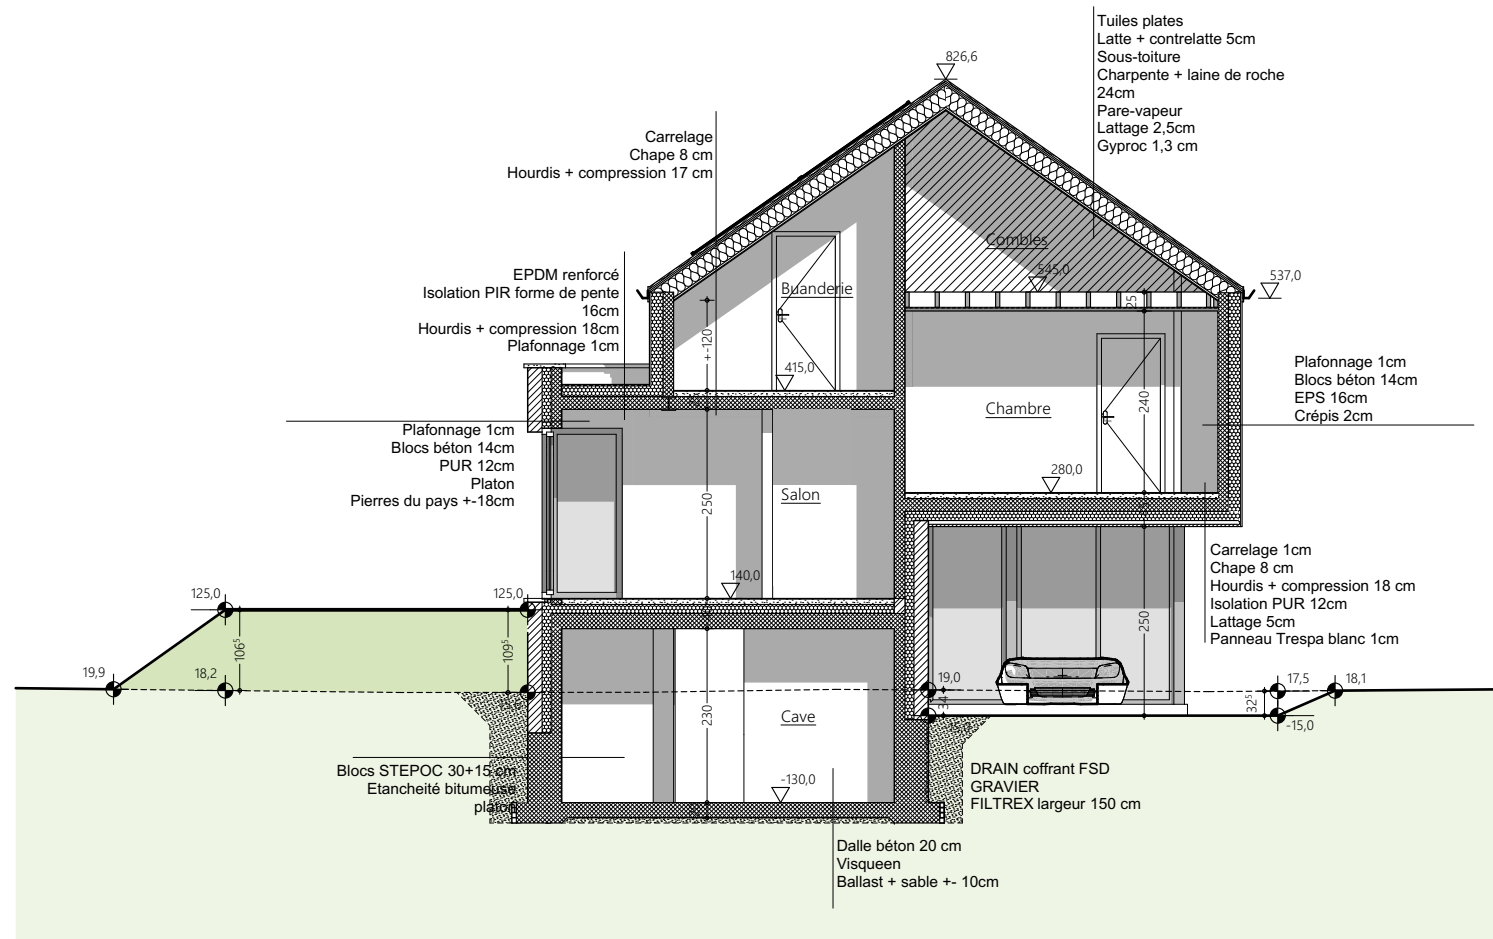

Coupe AA 1/100

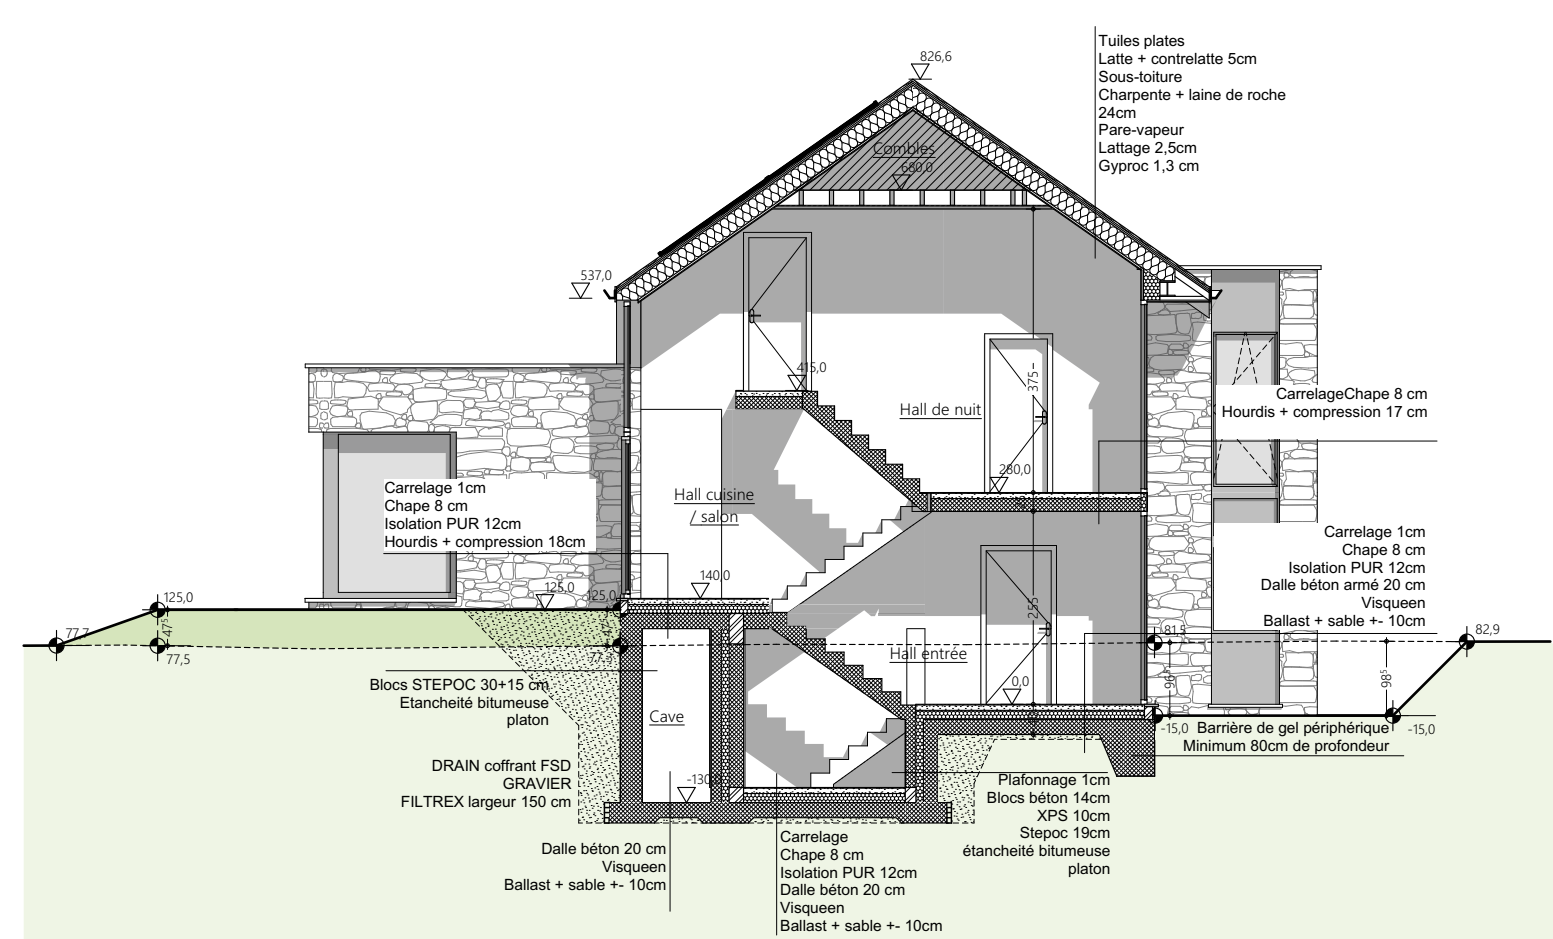

Coupe BB 1/100

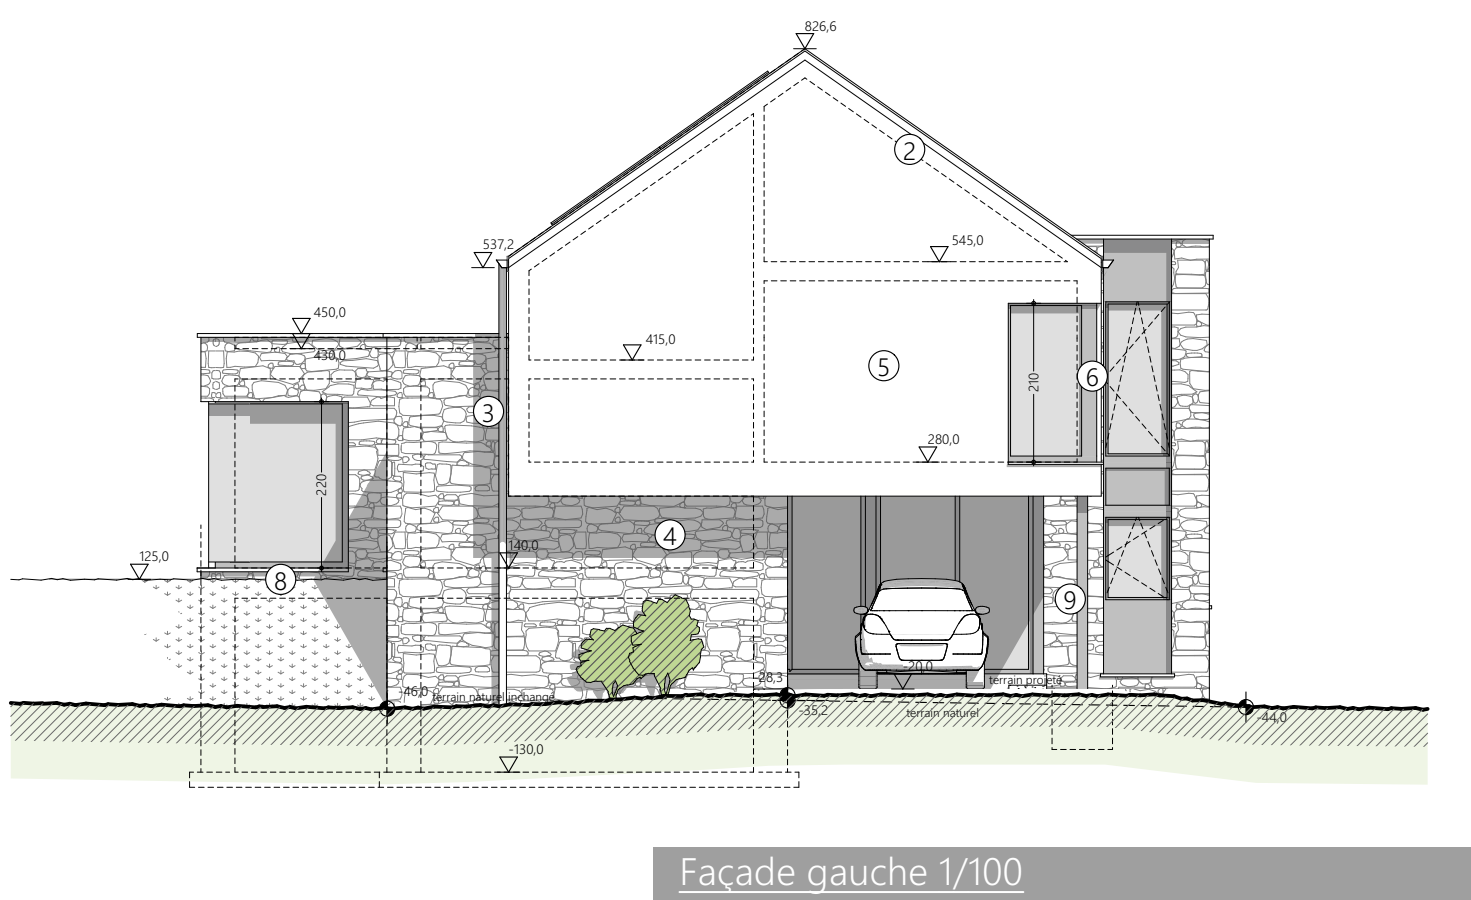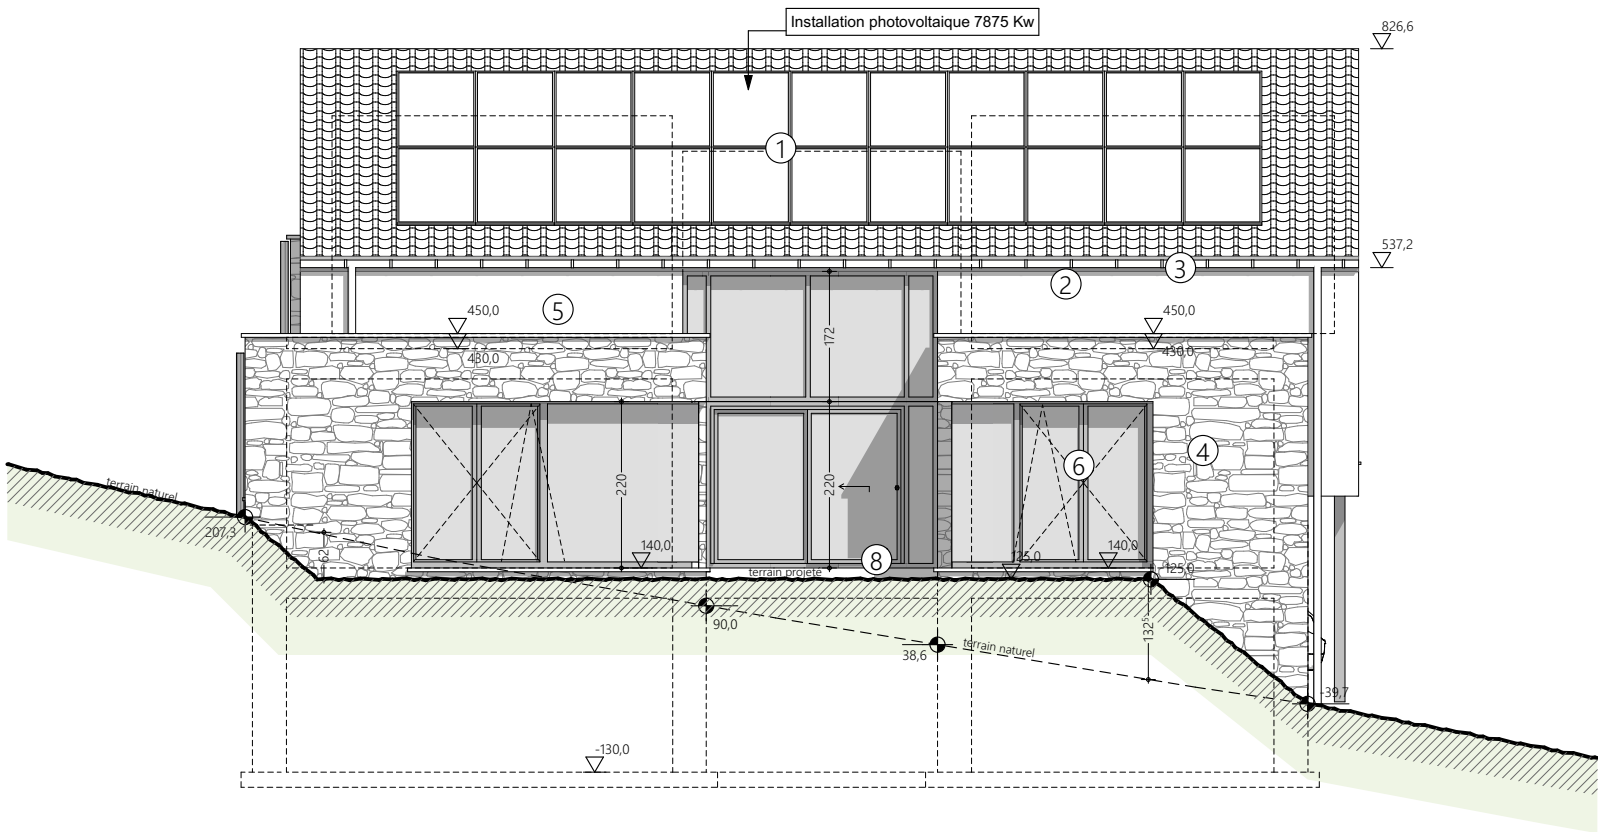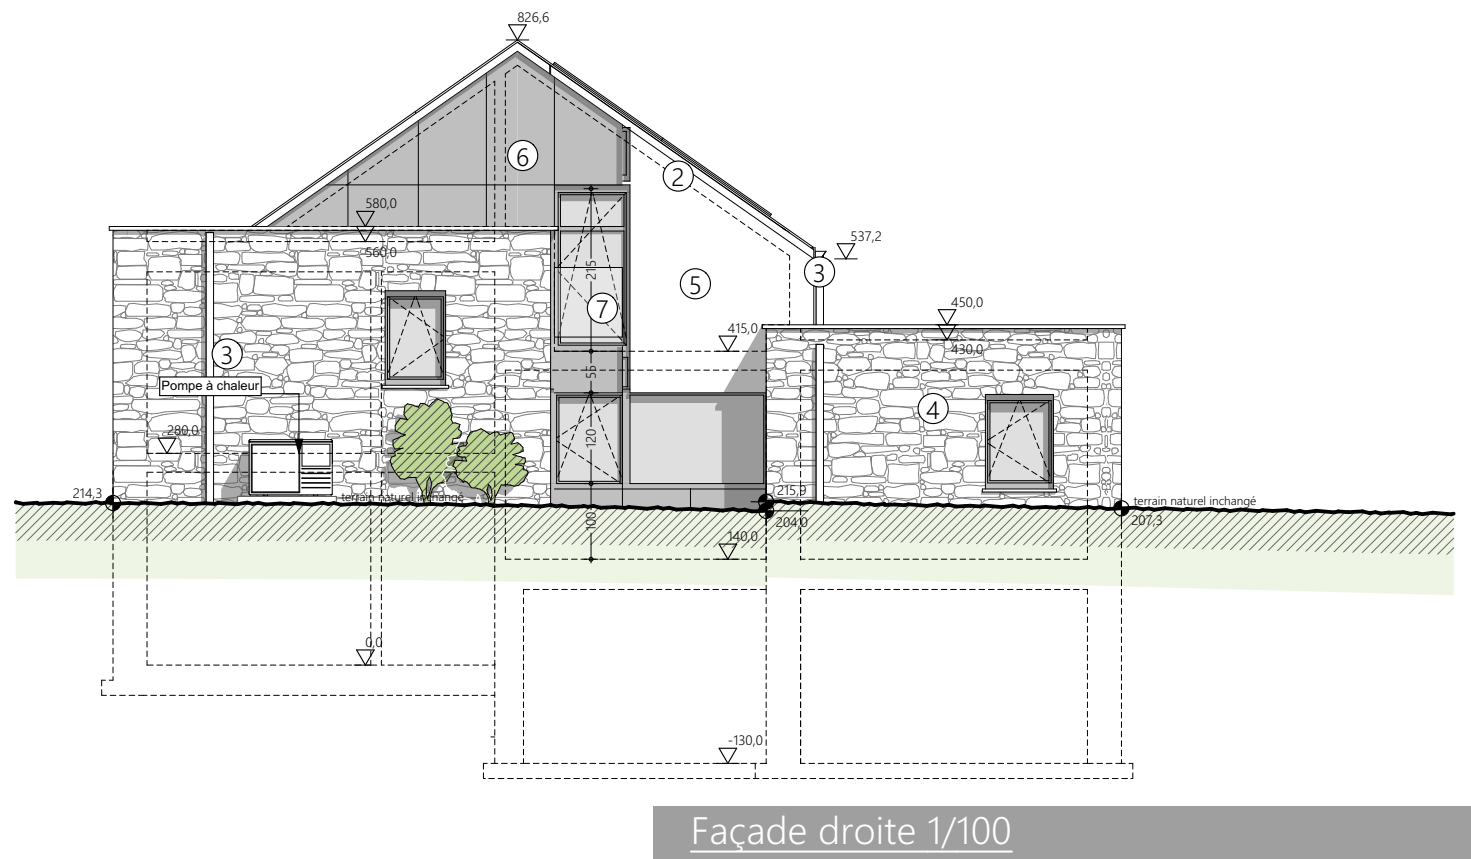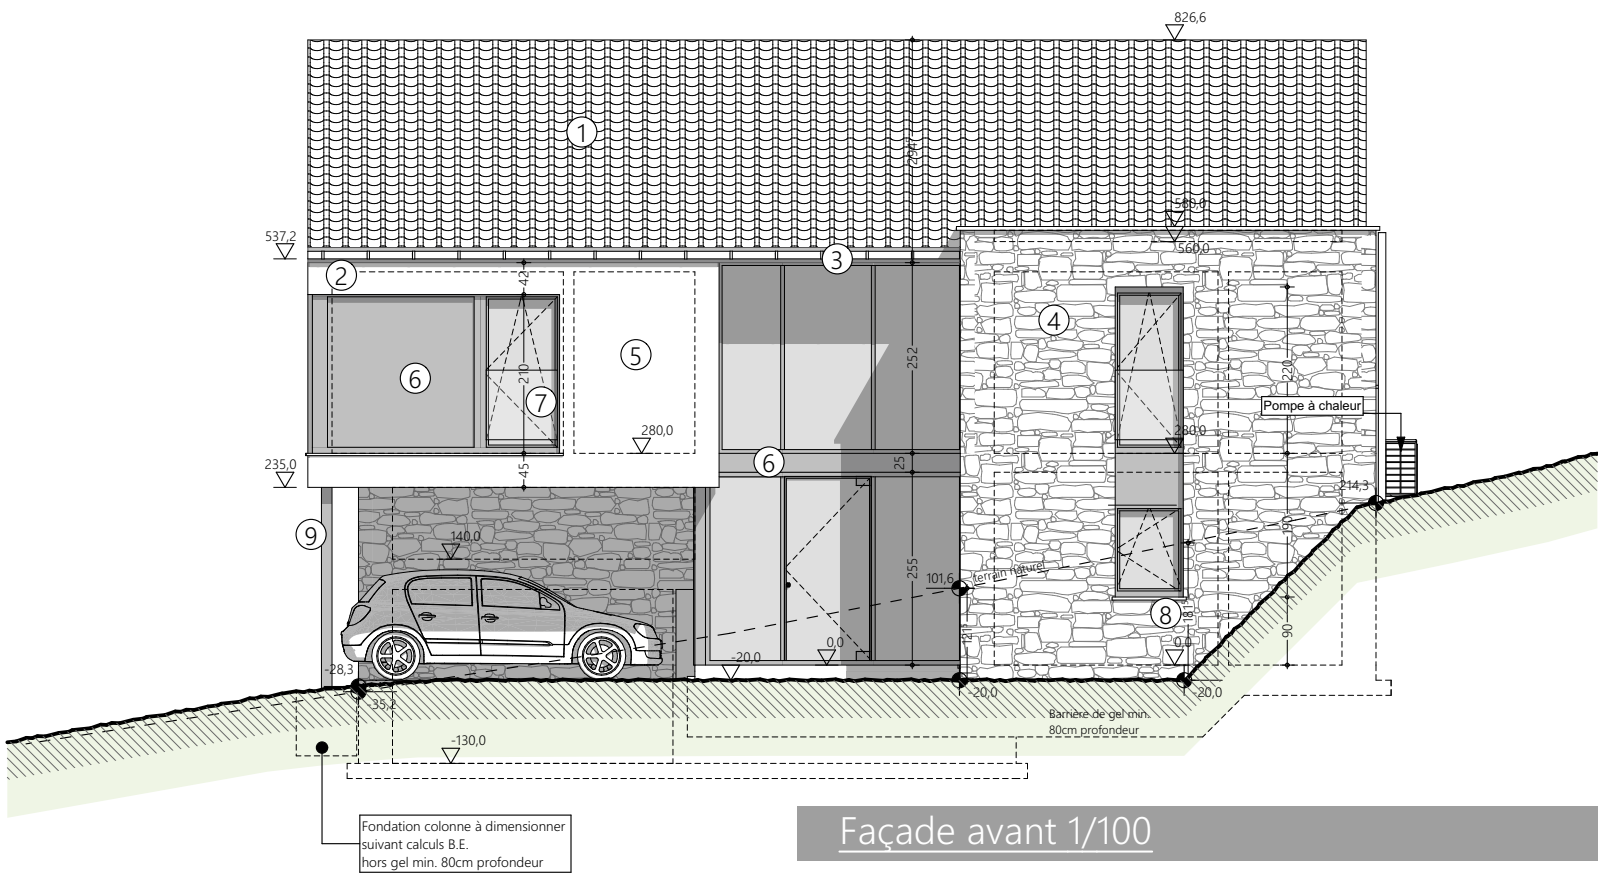

LEGENDE DES MATERIAUX

- (1) TOITURE EN TUILES PLATES TON GRIS ANTHRACITE
- (2) RIVES DE TOIT EN BOIS TON GRIS ANTHRACITE
- (3) GOUTTIERE ET TD EN ZINC TON NATUREL
- (4) PAREMENT EN PIERRES DU PAYS
- (5) PAREMENT EN CREPIS TON BLANC CASSE
- (6) CHÂSSIS ET PANNEAUX EN PVC ET/OU ALU TON GRIS ANTHRACITE
- (7) GARDE EN CORPS EN VERRE FEUILLETE TRANSPARENT
- (8) SEUILS DE PORTE ET DE FENÊTRE EN PIERRE BLEUE
- (9) COLONNE EN ACIER GALVA TON GRIS ANTHRACITE

