


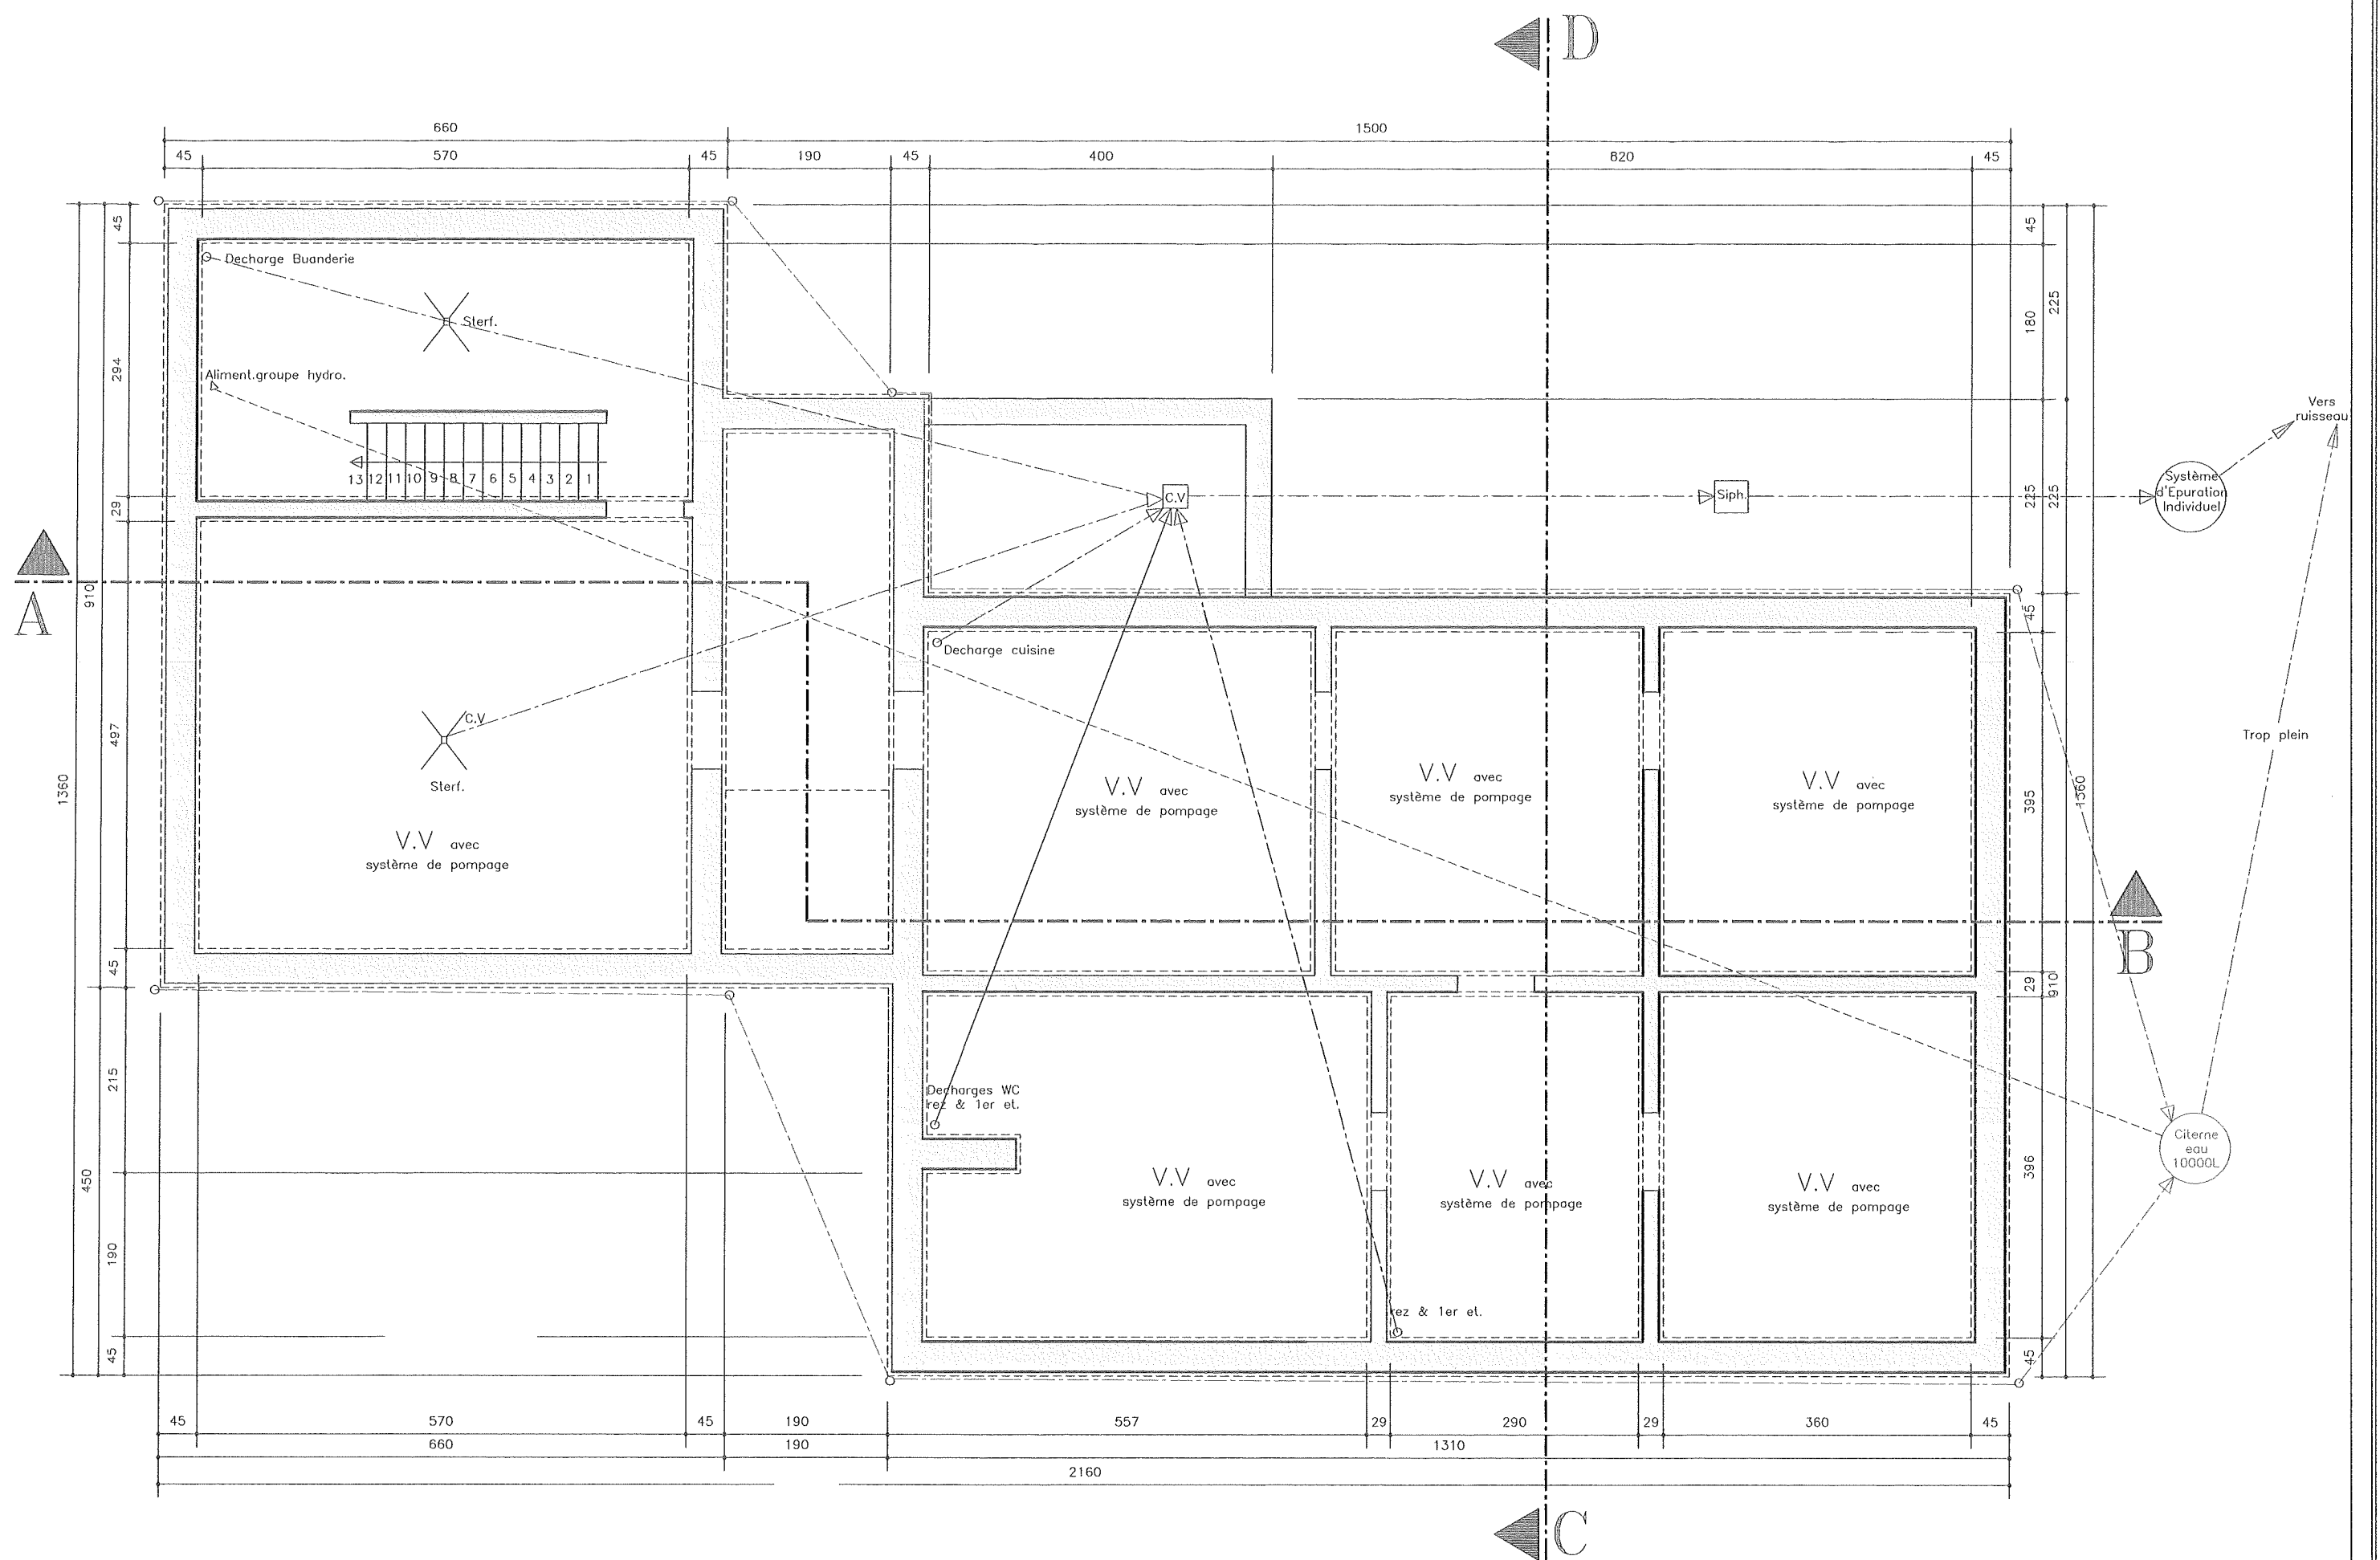


Fondations & Egouttage du Batiment C


M. & Mme Azdoufal-Bey - F2 C

form. A2 ech:1/50



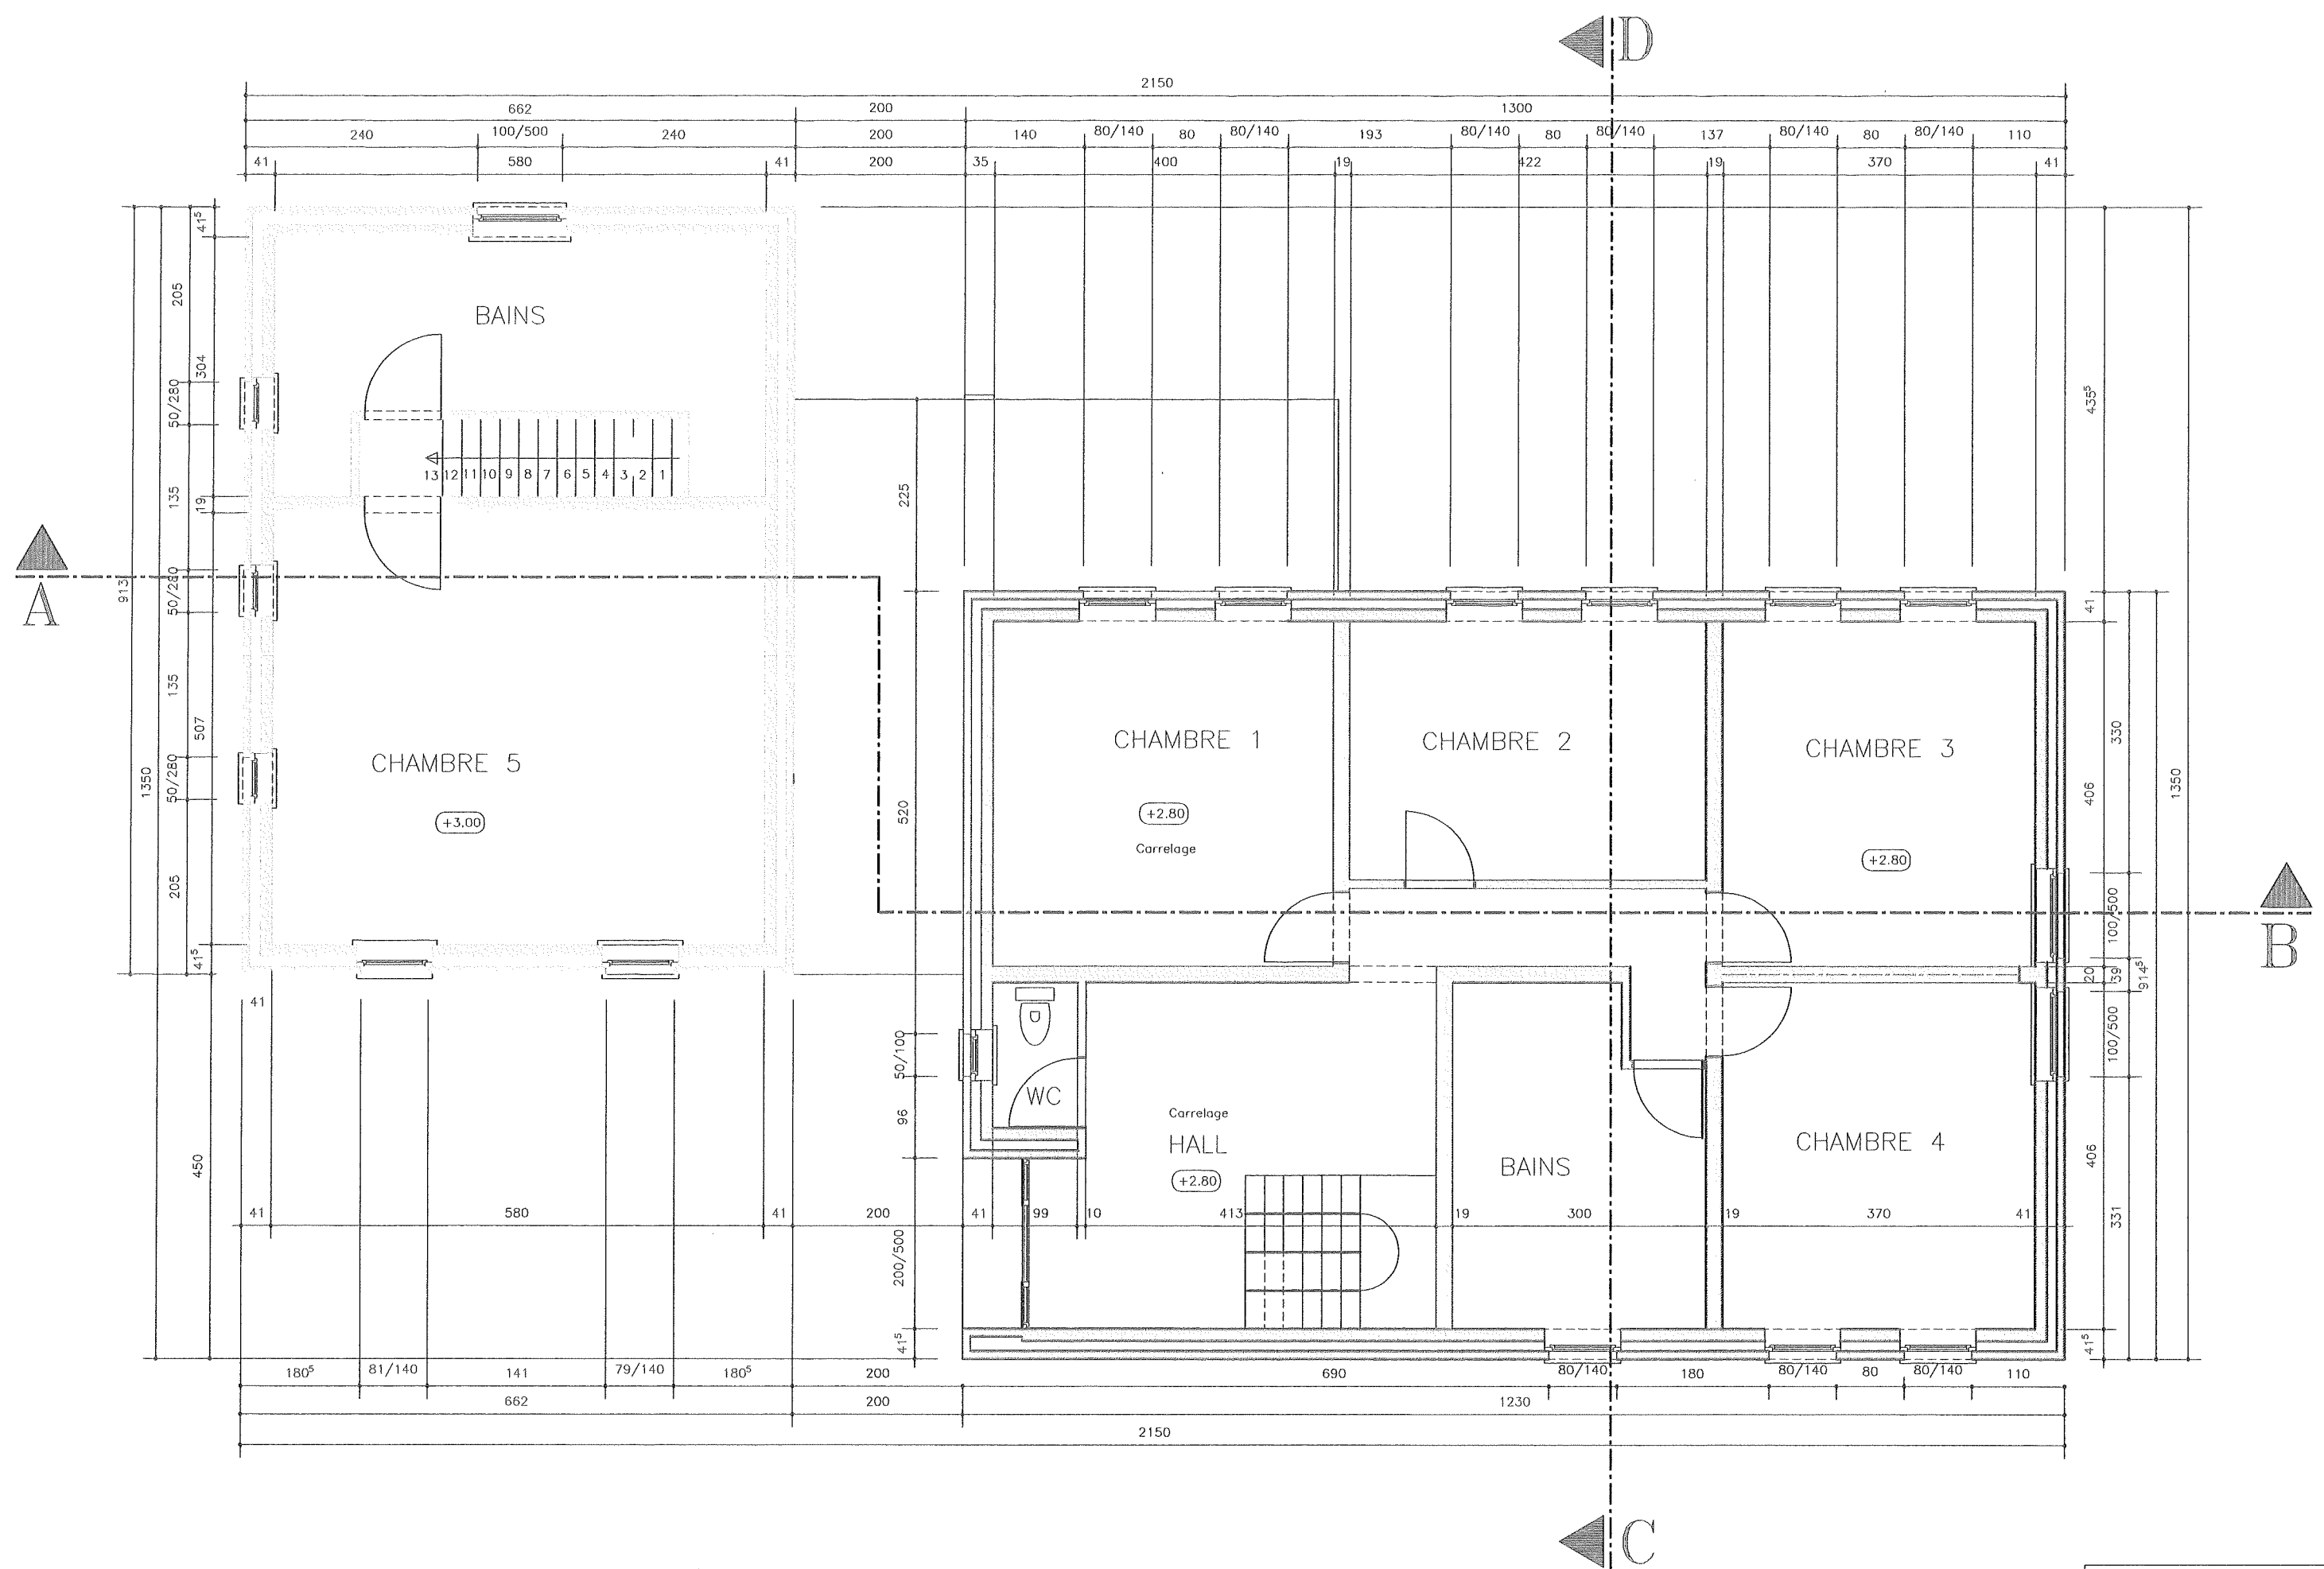

Etage des batiments C

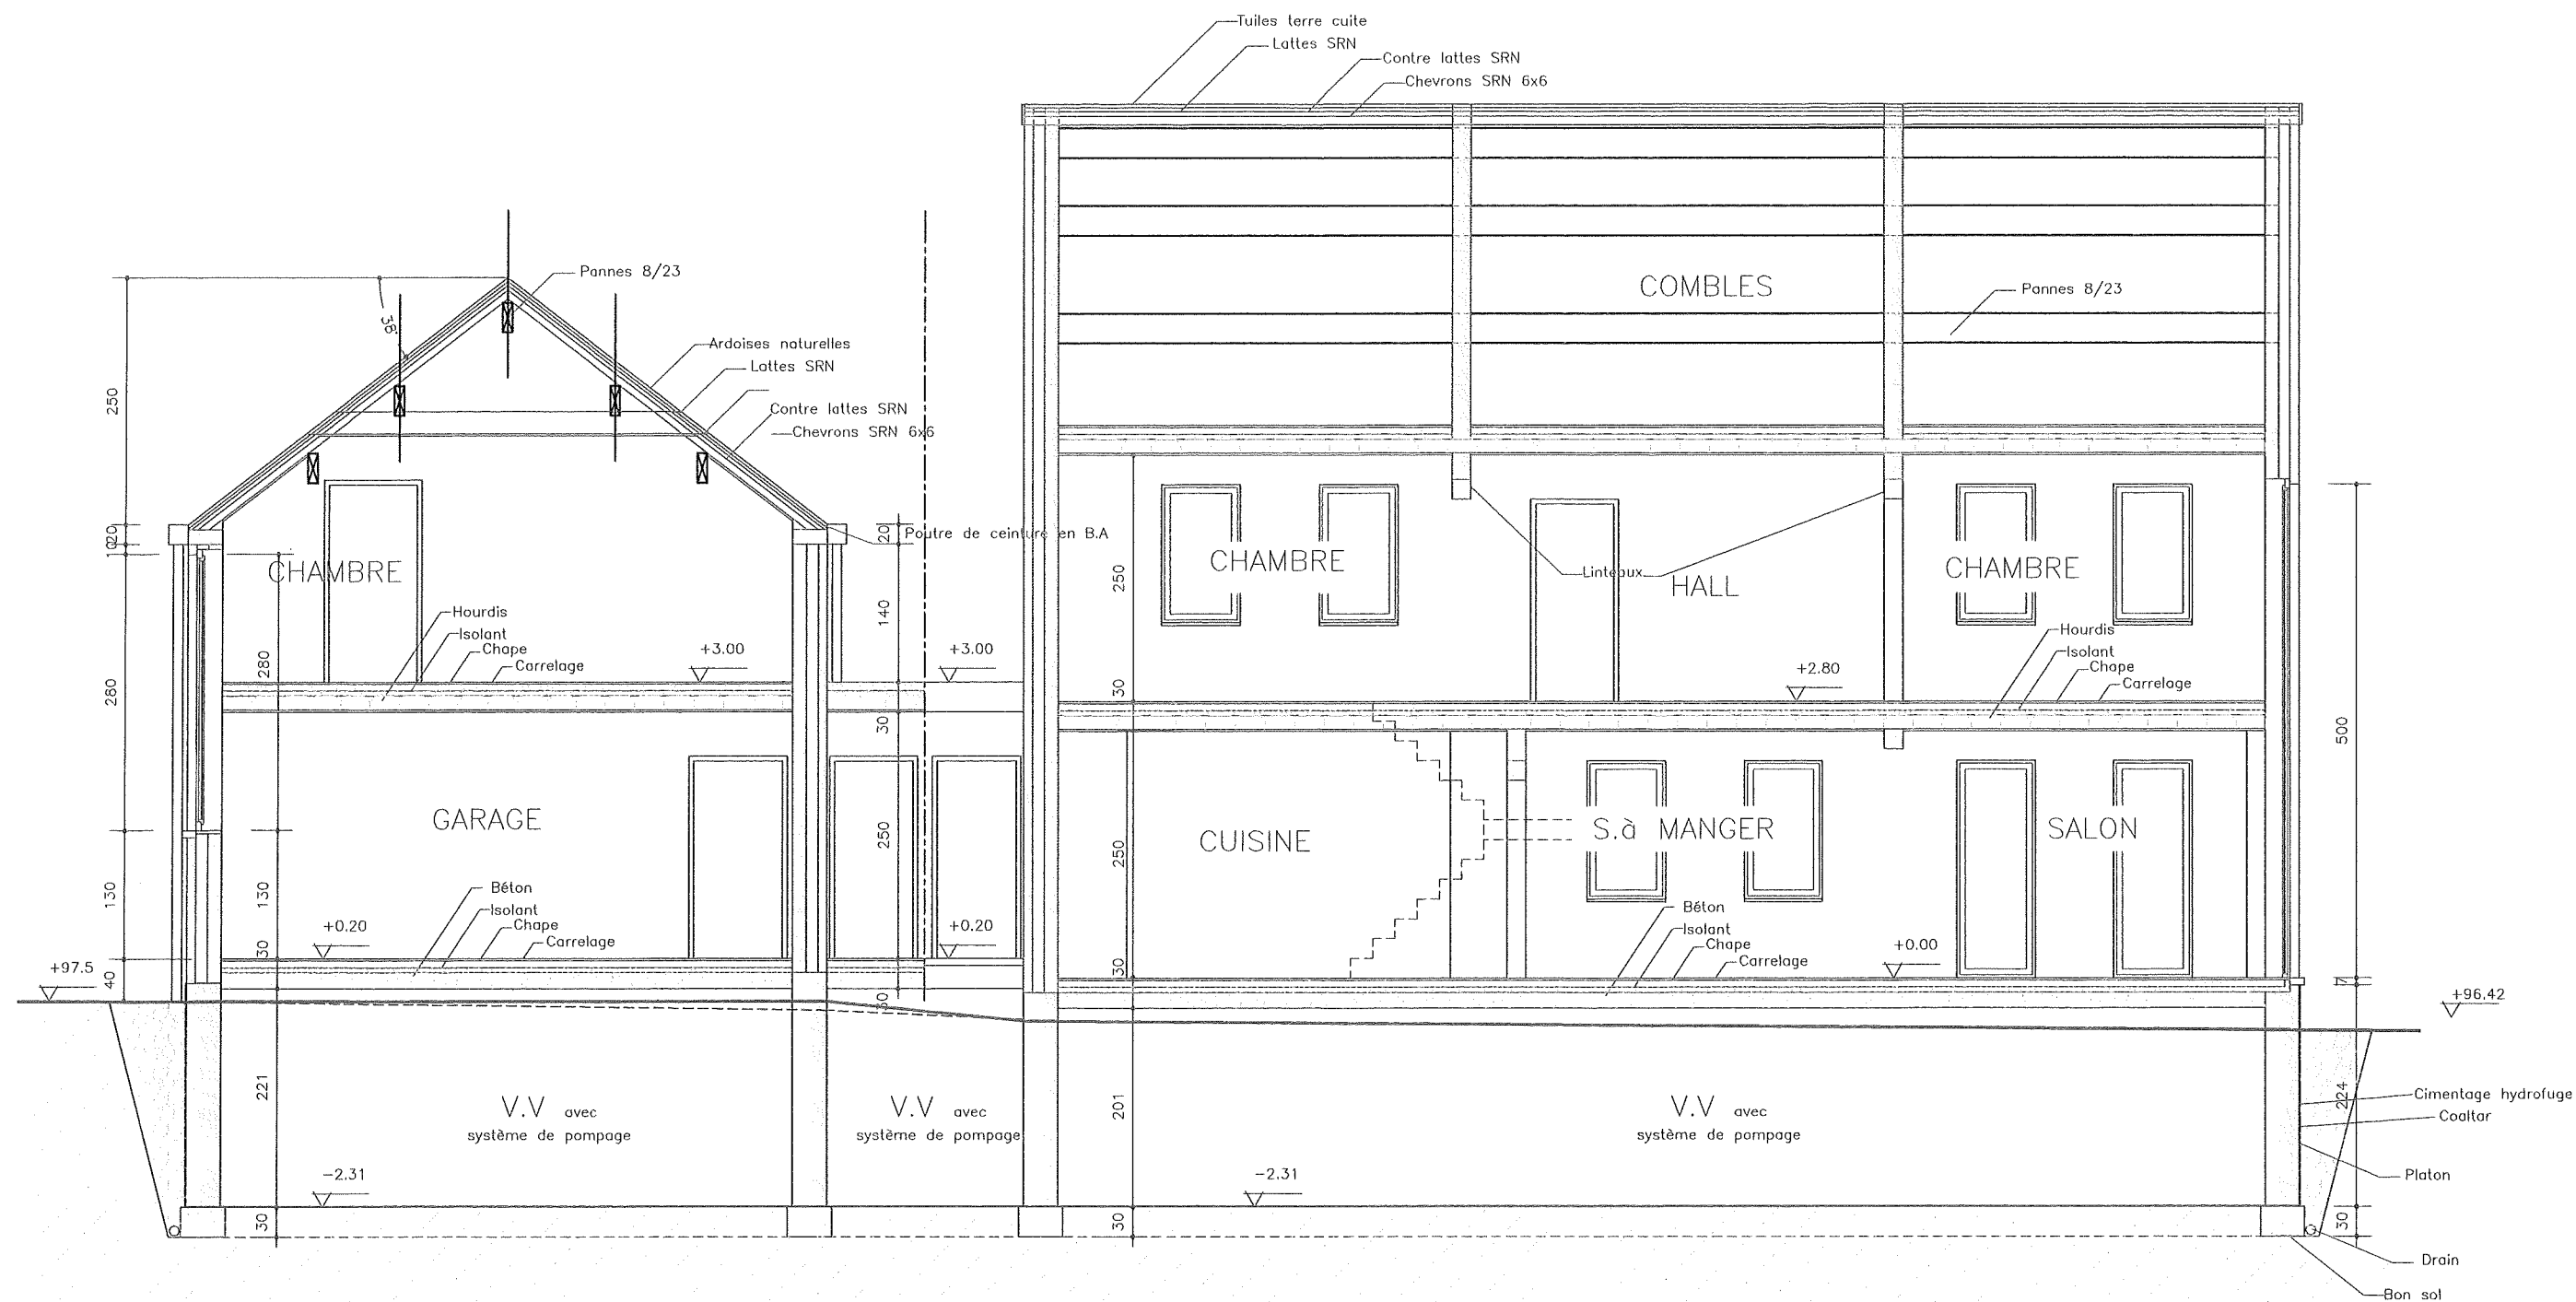

Coupe A-B du batiment C


M.& Mme Azdoufal-Bey - F5 C

form. A2 ech:1/50



Matériaux


- 1) Parement briques Vandersanden Rega 123 A0
- 2) Couverture en ardoises naturelles noires
- 3) Châssis PVC gris silex (RAL7032)
- 4) Tuyau décharge en zinc
- 5) Seuils en pierre de taille
- 6) Porte garage alu Gris silex (RAL7321)
- 7) Gouttière en zinc
- 8) Soubassement en pierre de taille
- 9) Balcon en verre et inox
- 10) Panneaux de Glosal gris silex (RAL 7032)

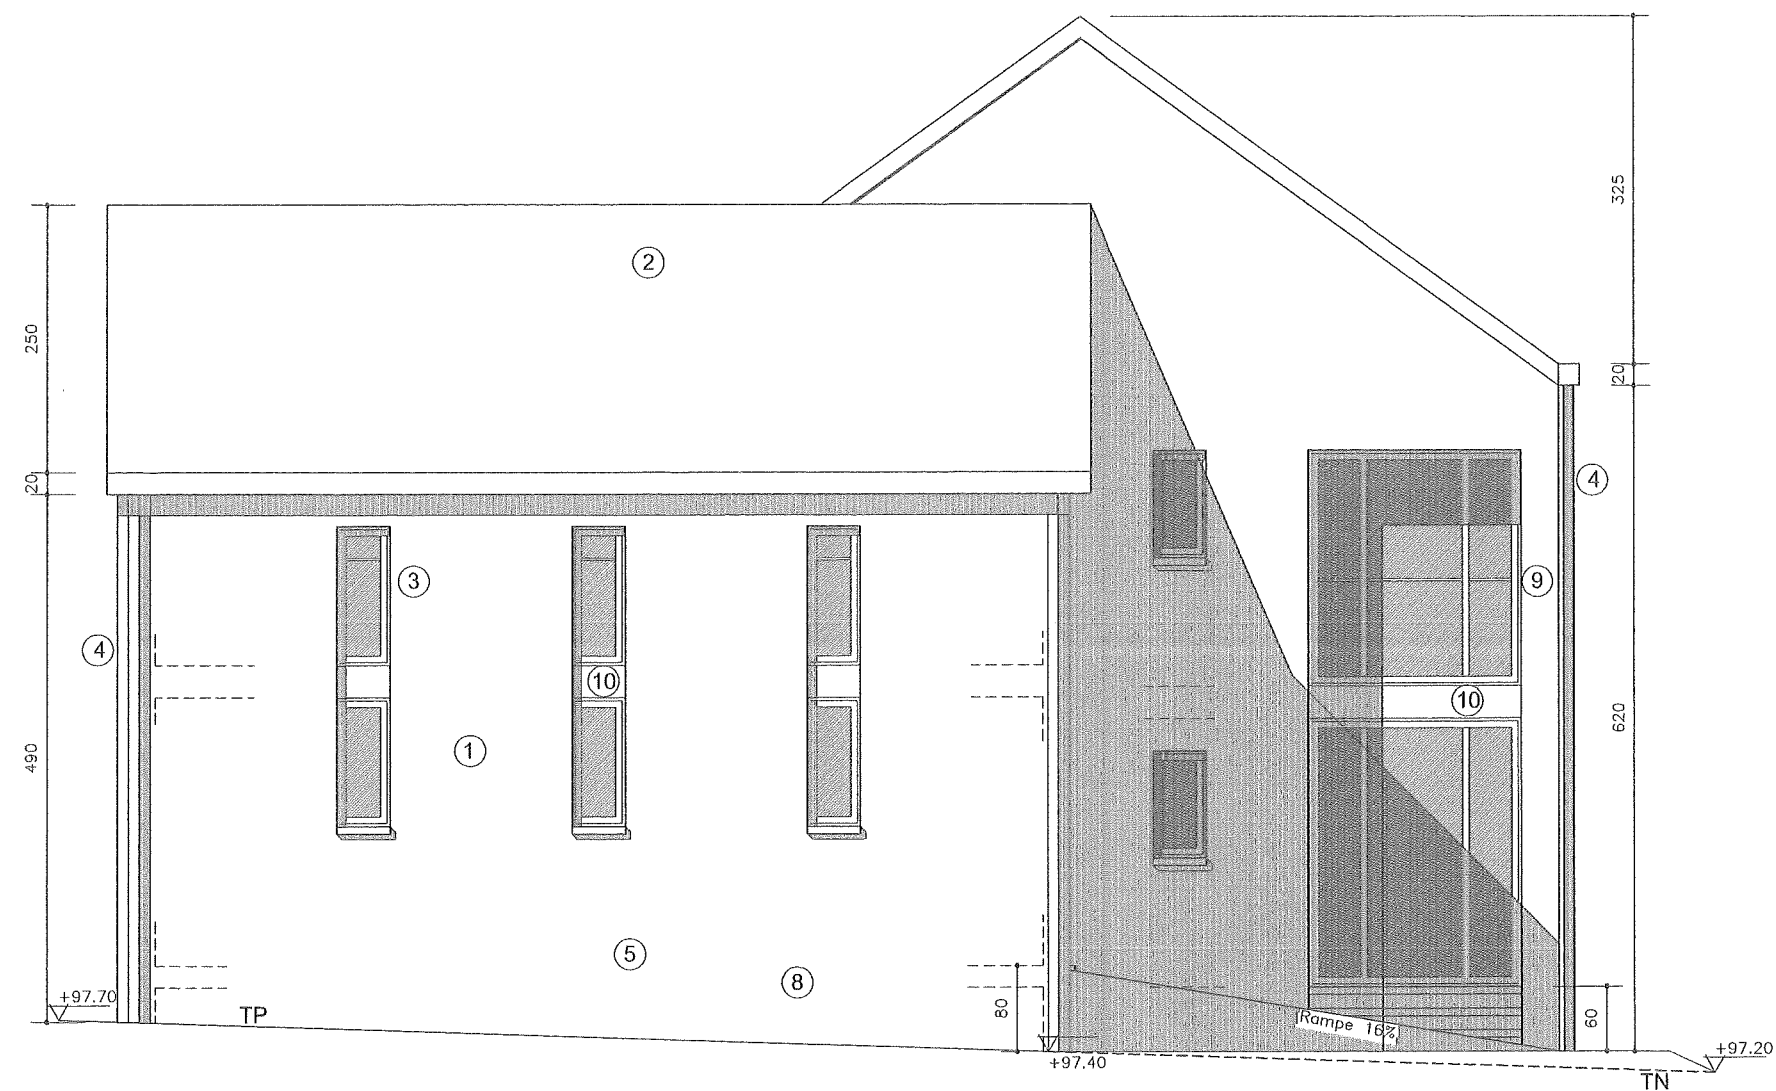

Façade S-E du bâtiment C

Matériaux


- 1) Parement briques Vandersanden Rega 123 A0
- 2) Couverture en ardoises naturelles noires
- 3) Châssis PVC gris silex (RAL7032)
- 4) Tuyau décharge en zinc
- 5) Seuils en pierre de taille
- 6) Porte garage alu Gris silex (RAL7321)
- 7) Gouttière en zinc
- 8) Soubassement en pierre de taille
- 9) Balcon en verre et inox
- 10) Panneaux de Glosal gris silex (RAL 7032)

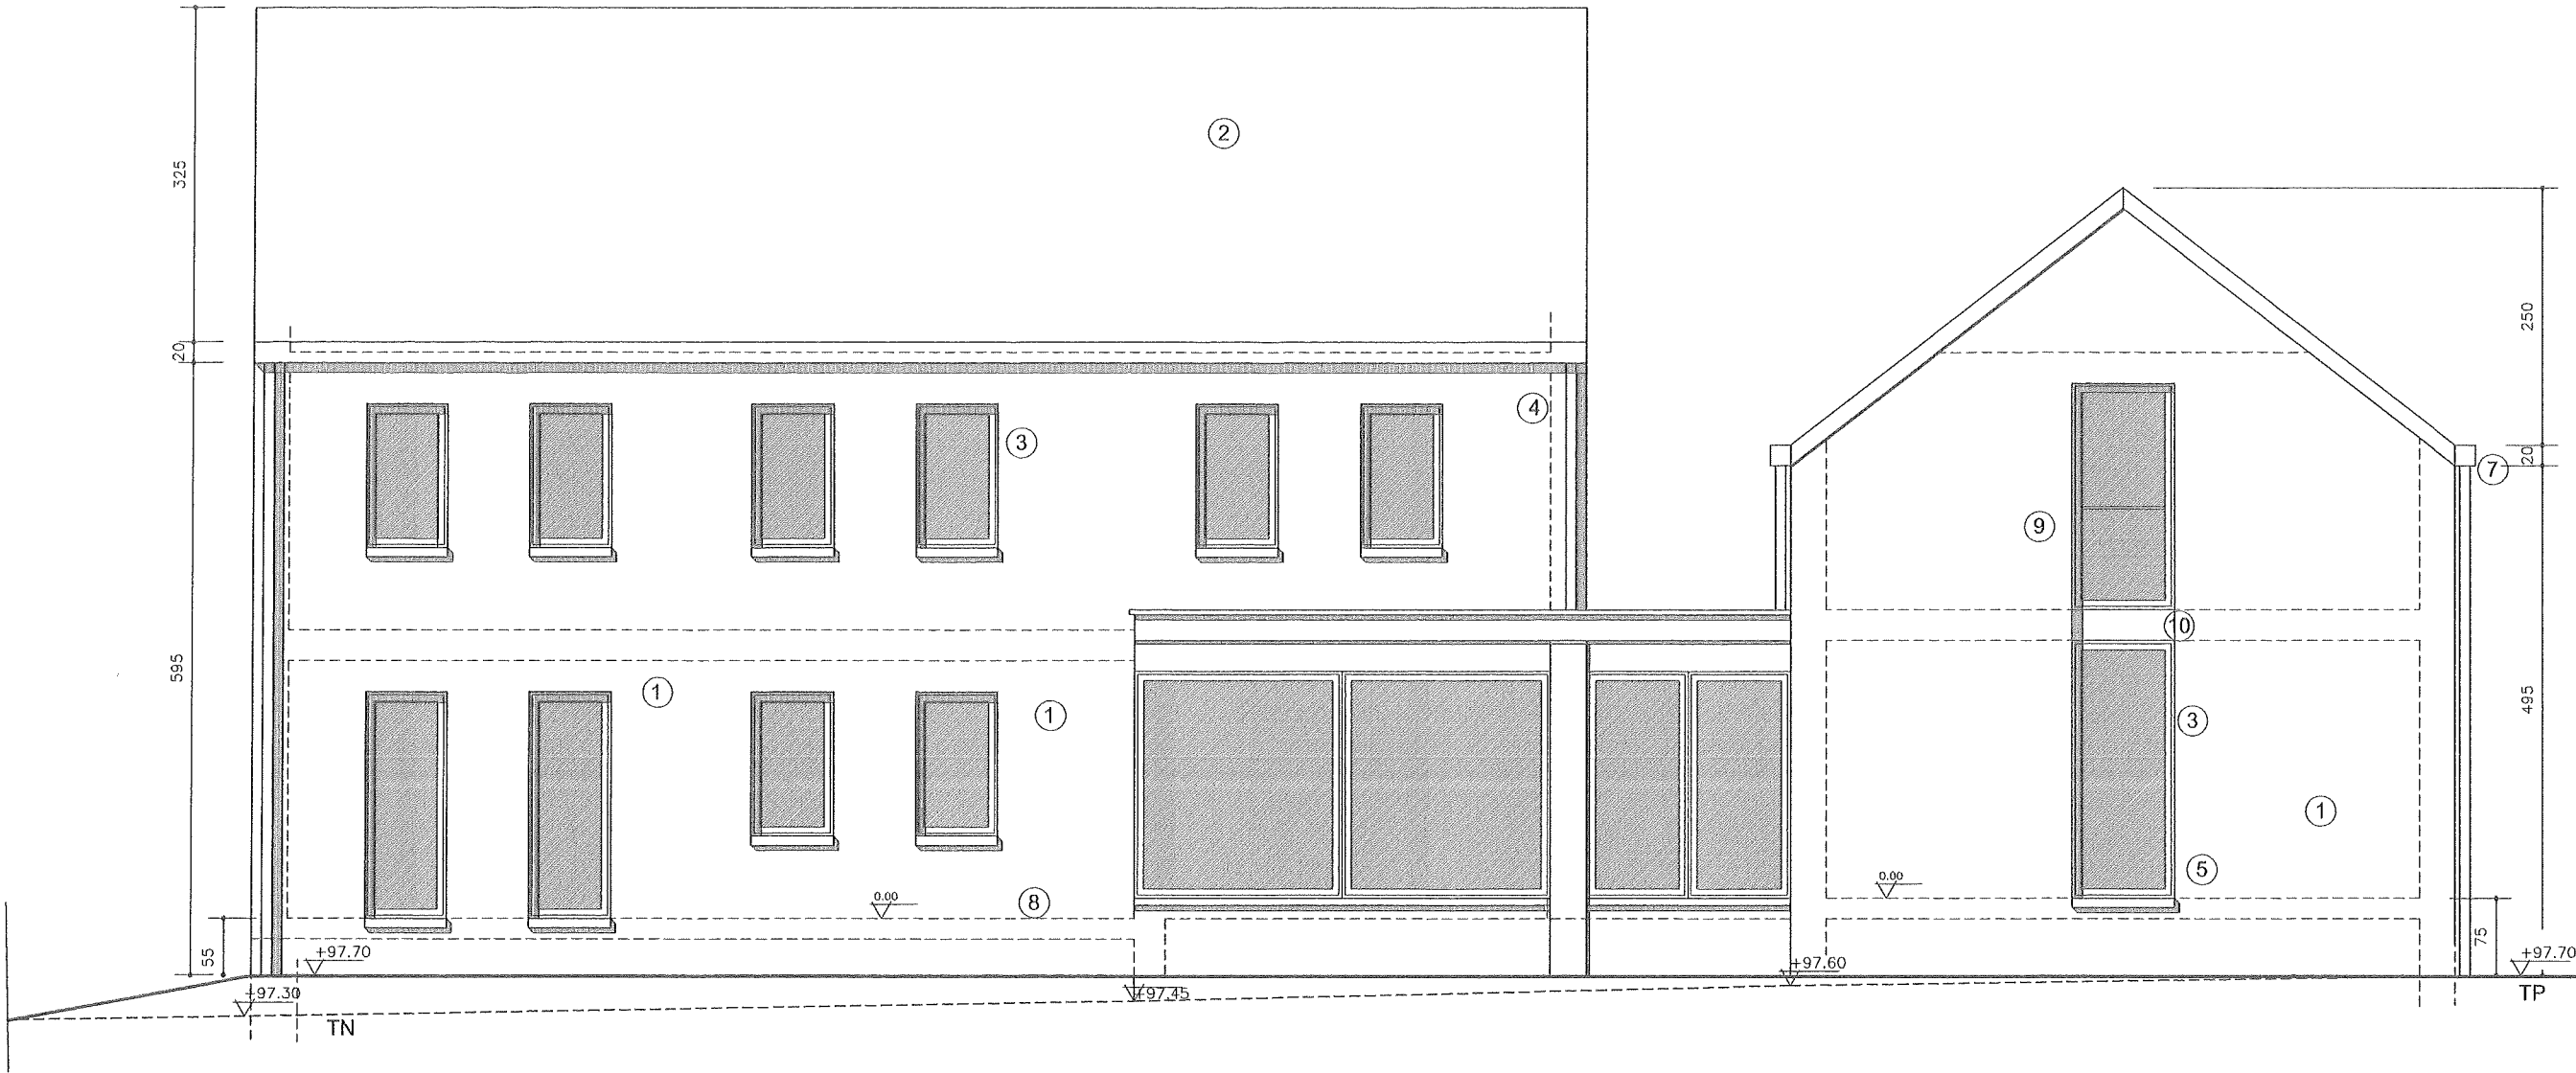

Façade S-O du batiment C

Matériaux


- 1) Parement briques Vandersanden Rega 123 A0
- 2) Couverture en ardoises naturelles noires
- 3) Châssis PVC gris silex (RAL7032)
- 4) Tuyau décharge en zinc
- 5) Seuils en pierre de taille
- 6) Porte garage alu Gris silex (RAL7321)
- 7) Gouttière en zinc
- 8) Soubassement en pierre de taille
- 9) Balcon en verre et inox
- 10) Panneaux de Glosal gris silex (RAL 7032)

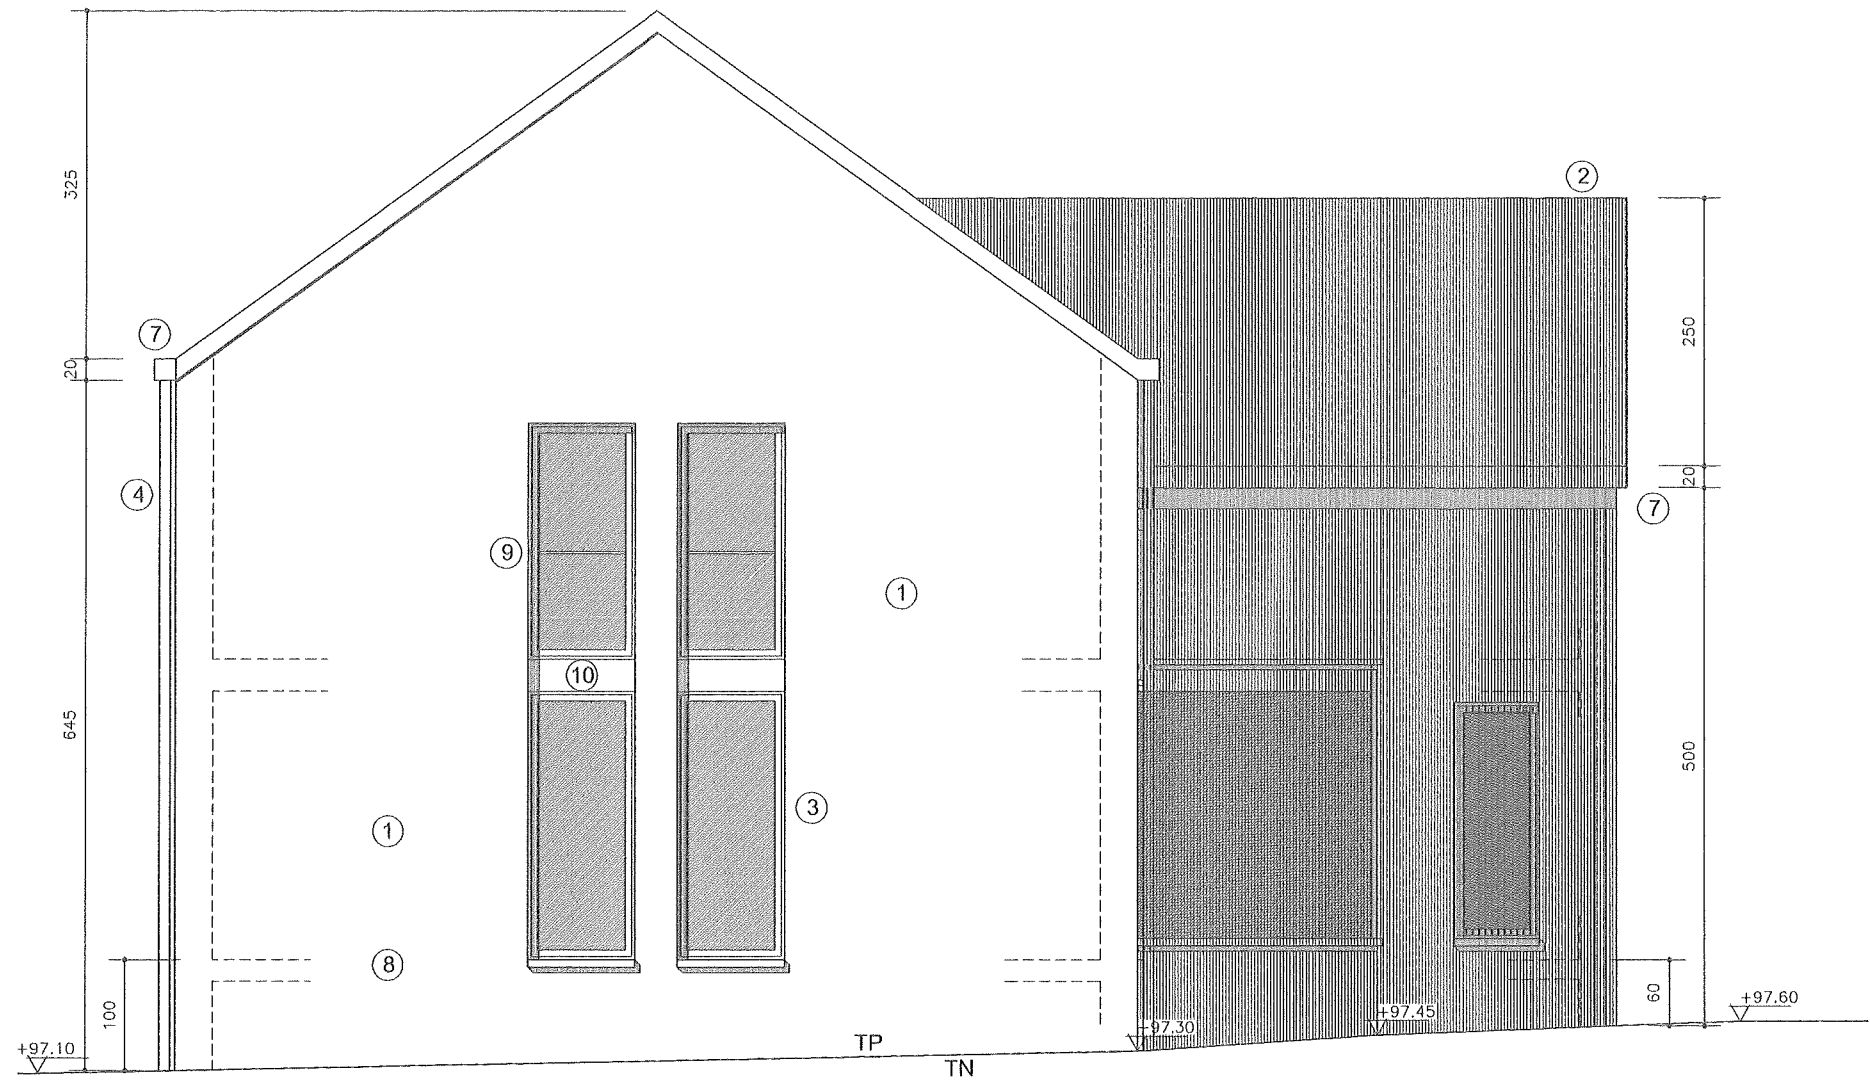

Façade N-O du bâtiment C

Matériaux

- 1) Parement briques Vandersanden Rega 123 A0
- 2) Couverture en ardoises naturelles noires
- 3) Châssis PVC gris silex (RAL7032)
- 4) Tuyau décharge en zinc
- 5) Seuils en pierre de taille
- 6) Porte garage alu Gris silex (RAL7321)
- 7) Gouttière en zinc
- 8) Soubassement en pierre de taille
- 9) Balcon en verre et inox
- 10) Panneaux de Glosal gris silex (RAL 7032)

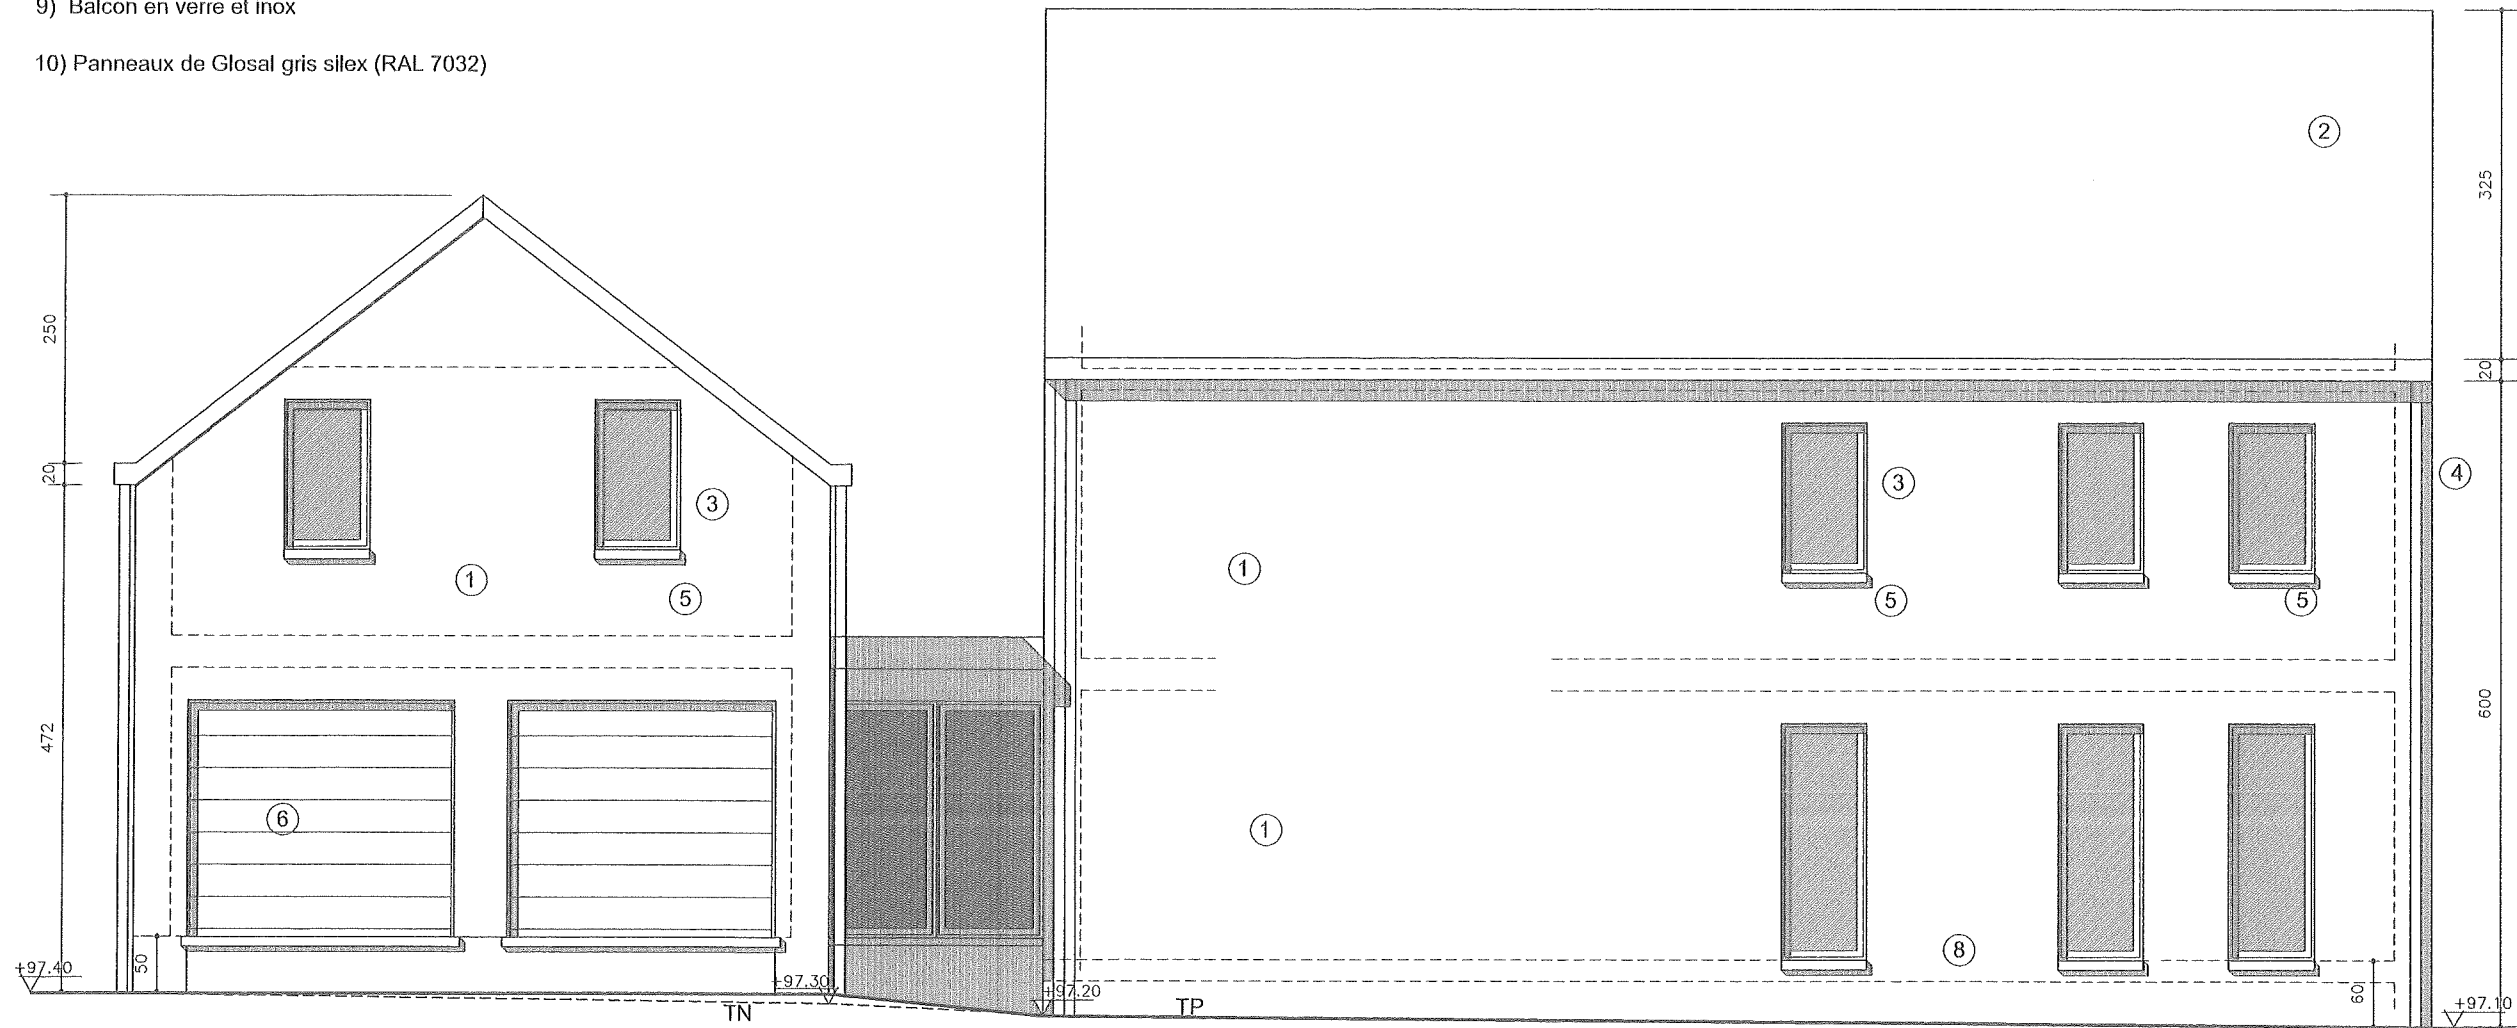

Façade N-E du bâtiment C