



Bien Sûr.

Bureau Technique Verbruggen asbl www.btvcontrol.be

- | | | |
|---|------------------|----------------------------------|
| ☐ BTV Antwerpen | Tél 03 216 28 90 | btv.antwerpen@btvcontrol.be |
| ☐ BTV Brabant-Wallon | Tél 081 65 84 59 | btv.brabantwallon@btvcontrol.be |
| ☐ BTV Bruxelles | Tél 02 230 81 82 | btv.bruxelles@btvcontrol.be |
| ☐ BTV Hainaut | Tél 064 33 64 55 | btv.hainaut@btvcontrol.be |
| ☒ BTV Liège | Tél 04 253 19 72 | btv.liege@btvcontrol.be |
| ☐ BTV Limburg | Tél 011 42 18 34 | btv.limburg@btvcontrol.be |
| ☐ BTV Namur / Luxembourg | Tél 083 21 35 27 | btv.namur@btvcontrol.be |
| ☐ BTV Oost-Vlaanderen | Tél 09 252 45 45 | btv.oostvlaanderen@btvcontrol.be |
| ☐ BTV Vlaams-Brabant | Tél 016 63 47 45 | btv.vlaamsbrabant@btvcontrol.be |
| ☐ BTV West-Vlaanderen | Tél 056 70 54 05 | btv.westvlaanderen@btvcontrol.be |

EAN:

Ref:

Index:

Compteur n°: 1 place

V. ref.: _____ N. Ref.: _____

Rapport N°: 34/110701/01

PROCES-VERBAL DE CONTROLE D'UNE INSTALLATION ELECTRIQUE BASSE TENSION

ADRESSE DE L'INSTALLATION: RUE PAUL DE LA FONTAINE 3
4500 Huy

PROPRIETAIRE: P. RE

Adresse: Idem

DEMANDEUR: BALTEAU J. P.

Adresse: _____

INSTALLATEUR: _____

Adresse: _____

TVA ou CI: _____

DESCRIPTION GENERALE, CARACTERISTIQUES, RECHERCHE ET MESURES:

Date du contrôle: 11/11/2017 Type de contrôle: examen de conformité / premier contrôle - visite de contrôle suivant:

(RGIE art. 270) (RGIE art. 271) (RGIE art. 276) (RGIE art. 276bis) (A.R. 4.12.2012) (RGPT art. 262) (R.T. art. 231) (Prescriptions distributeur)

Type d'installation: Nouvelle Extension Modification Temporaire Renforcement Vente d'habitation Type locaux: Maison

Début travaux: Fondations avant après 01.10.81 Installation électrique avant après 01.10.81 01.01.83 RGIE art. 86 /

Raccordement: Tension 1 x 220 V Protection raccordement max 63 A

Câble d'alimentation, tableau. princ.: 4 X 10 mm² Inter.gén.: type 300mm² 63A

Type électrode de terre: boucle barres piquets conducteur horizontal Schéma: TT /

Nombre de tableaux: 1; Nombre de circuits term.: 15; RA: 11 Ohm; RI tot: 200 MOhm

Facteurs d'influences externes: _____

DESCRIPTION: _____

VOIR plans en ANNEXE 1

CONTROLES effectués: voir verso

INFRACTIONS CONSTATÉES ET/OU NOTES: rien

PROCES-VERBAL DE CONFORMITE

Vu le:

le responsable du distributeur

nom:

signature:

CONCLUSION

☒ 1. L'installation est **conforme**. Les bornes d'entrées du DPCDR général sont scellées et les schémas unifilaires et de situation ont été visés. L'installation doit être vérifiée avant le 11/12/2017 (art. 271 RGIE) ainsi qu'avant mise en service après modification ou extension importante exécutée avant cette date.

☐ 2. L'installation n'est **pas conforme**

☒ 3. L'installation peut être maintenue en service pour autant qu'il soit remédié sans retard aux infractions mentionnées et pour autant que les mesures nécessaires soient prises pour que l'installation ne présente pas de danger pour les personnes et les biens. L'installation n'est **pas conforme**. L'installation doit être vérifiée par le (même) organisme avant le: _____


DEVOIRS DU PROPRIETAIRE, GESTIONNAIRE OU LOCATAIRE: VOIR VERSO.

L'agent visiteur,
(N°, nom, signature) 34 Bick

pour Le Directeur,




★ VERSLAG - RAPPORT ★

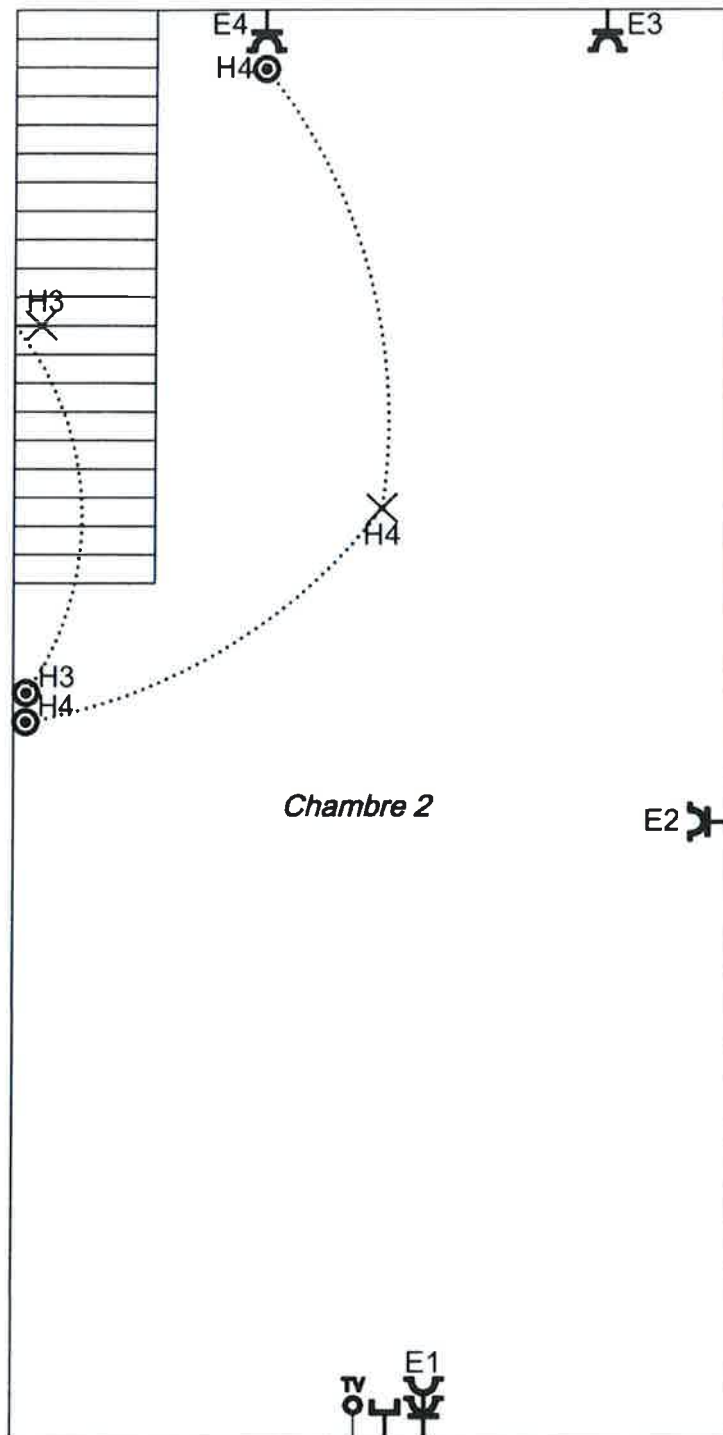

BTV
 Christophe Baeke
 311

	Rue Hector Denis, 33 4420 Montegnée Tél : 04 239 68 90 Fax : 04 263 19 73	Monsieur PIRE Rue Prè Fontaine à Huy	30066/GC
Maison 3 - Niveau +2		Dessinateur : Bertrand P. Ech : 1/50 Plan : 5.18.969	Date : 28-06-2017 Rév.:

Les dessins, modèles, plans, devis et d'une façon générale les documents de toute nature remis ou envoyés à la demande du client sont la propriété exclusive de la S.A. BALTEAU et ne peuvent par conséquent être ni communiqués ni exécutés sans l'autorisation écrite de celle-ci. Ils devront être restitués sur simple demande de la S.A. BALTEAU. Il est également rappelé que l'ensemble des dessins, modèles et plans appartiennent à la S.A. BALTEAU qui bénéficie d'un droit de propriété artistique sur l'ensemble de ses produits.

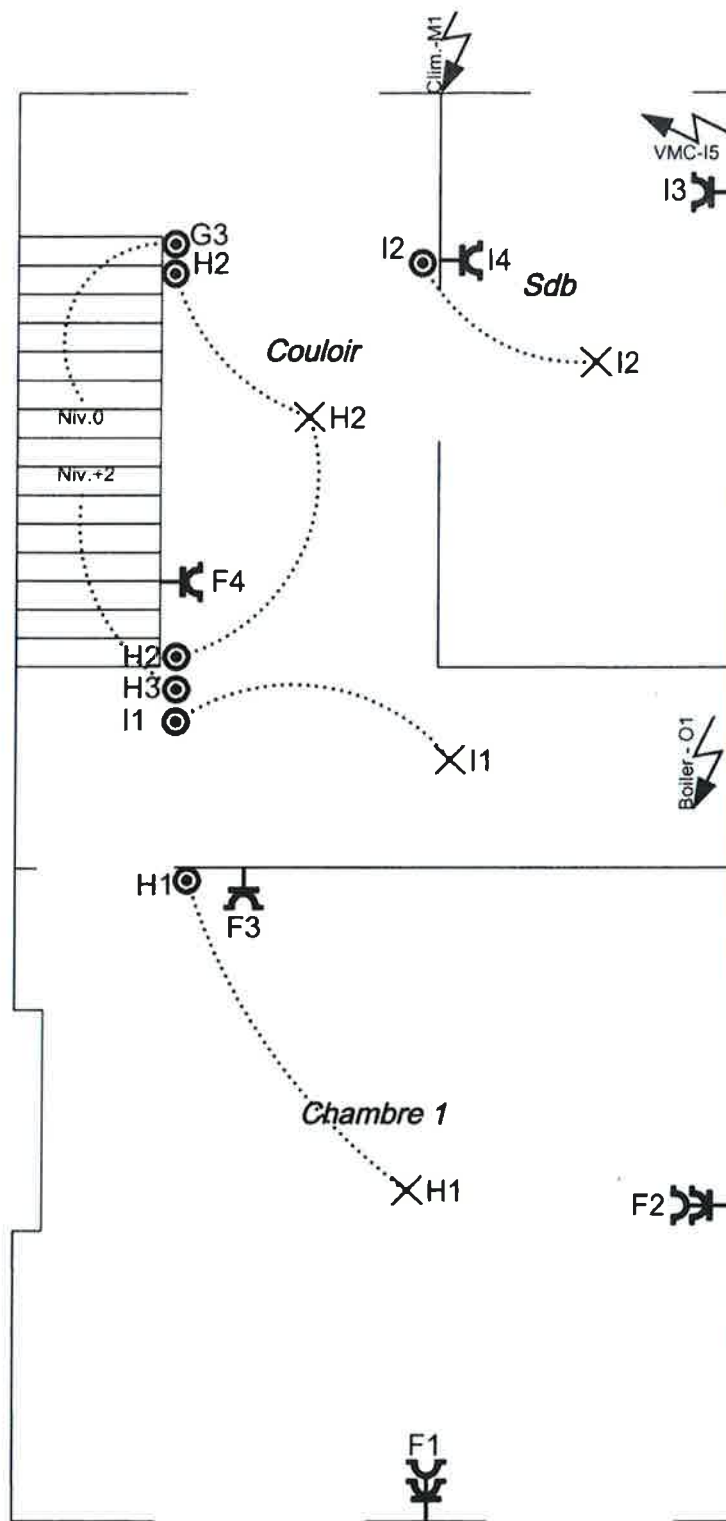

ETV
Christophe Baeke
311



Rue Hector Denis, 33
4420 Montegnée
Tél : 04 239 68 90 Fax: 04 263 19 73

Monsieur PIRE
Rue Prè Fontaine à Huy

30066/GC

Maison 3 - Niveau +1

Dessinateur : Bertrand P.


Date : 28-06-2017

Ech : 1/50

Plan : 5.18.969

Rév.:


Les dessins, modèles, plans, devis et d'une façon générale les documents de toute nature remis ou envoyés à la demande du client sont la propriété exclusive de la S.A. BALTEAU i.e. et ne peuvent par conséquent être ni communiqués ni exécutés sans l'autorisation écrite de celle-ci. Ils devront être restitués sur simple demande de la S.A. BALTEAU i.e. Il est également rappelé que l'ensemble des dessins, modèles et plans appartiennent à la S.A. BALTEAU i.e. qui bénéficie d'un droit de propriété artistique sur l'ensemble de ses produits.

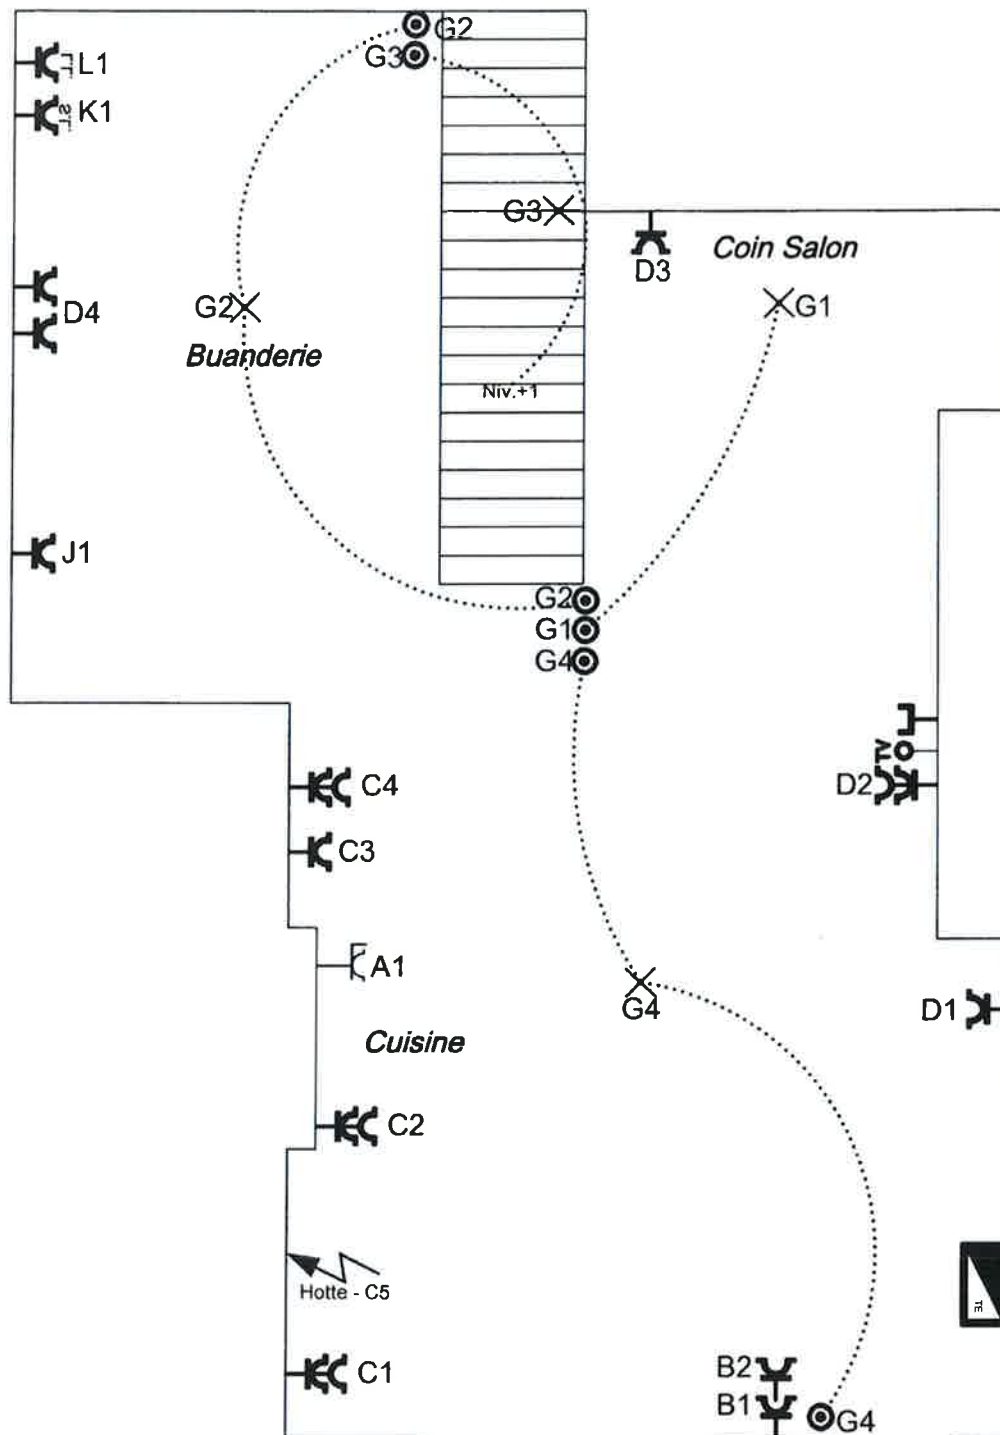

	Rue Hector Denis, 33 4420 Montegnée Tél : 04 239 68 90 Fax : 04 263 19 73	Monsieur PIRE Rue Prè Fontaine à Huy Dessinateur : Bertrand P.	30066/GC Date : 28-06-2017
Maison 3 - Niveau 0		Ech : 1/50 Plan : 5.18.969	Rév.:

Les dessins, modèles, plans, devis et d'une façon générale les documents de toute nature remis ou envoyés à la demande du client sont la propriété exclusive de la S.A. BALTEAU et ne peuvent par conséquent être ni communiqués ni exécutés sans l'autorisation écrite de celle-ci. Ils devront être restitués sur simple demande de la S.A. BALTEAU. Il est également rappelé que l'ensemble des dessins, modèles et plans appartiennent à la S.A. BALTEAU, qui bénéficie d'un droit de propriété artistique sur l'ensemble de ses produits.

Feuille 1

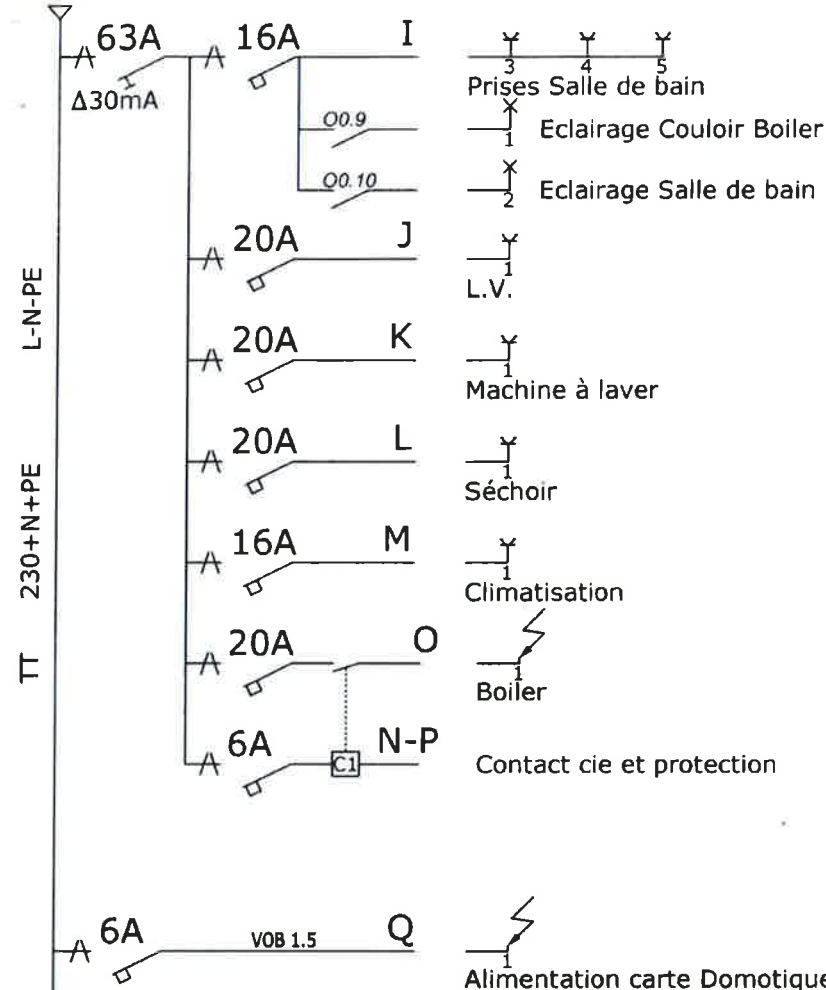


Eclairages commandés

Salon Buanderie Esc. Cuisine CH1 Hall nuit Escalier CH2 Hall Boiler SDB



CARTE 1

DMC-012-002

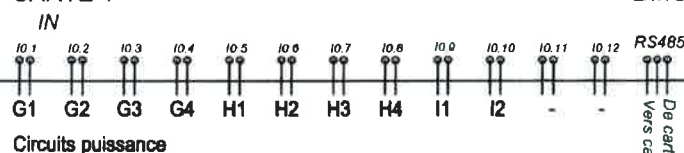

Circuits puissance

Christopher Baeke

(Câblage en non halogène)



Tension de service
230V

Maison 3

30066/GC

Rue Hector Denis, 33 - 4420 MONTEGNEE
Tél: 04 239 68 90 Fax: 04 263 19 73


Monsieur Pire - Huy
Rue Prè de la Fontaine 4-5

Dessiné: P. Bertrand

Feuille 1 de 2 Plan : 5.18.969

Date: 28-06-2017

Rév:

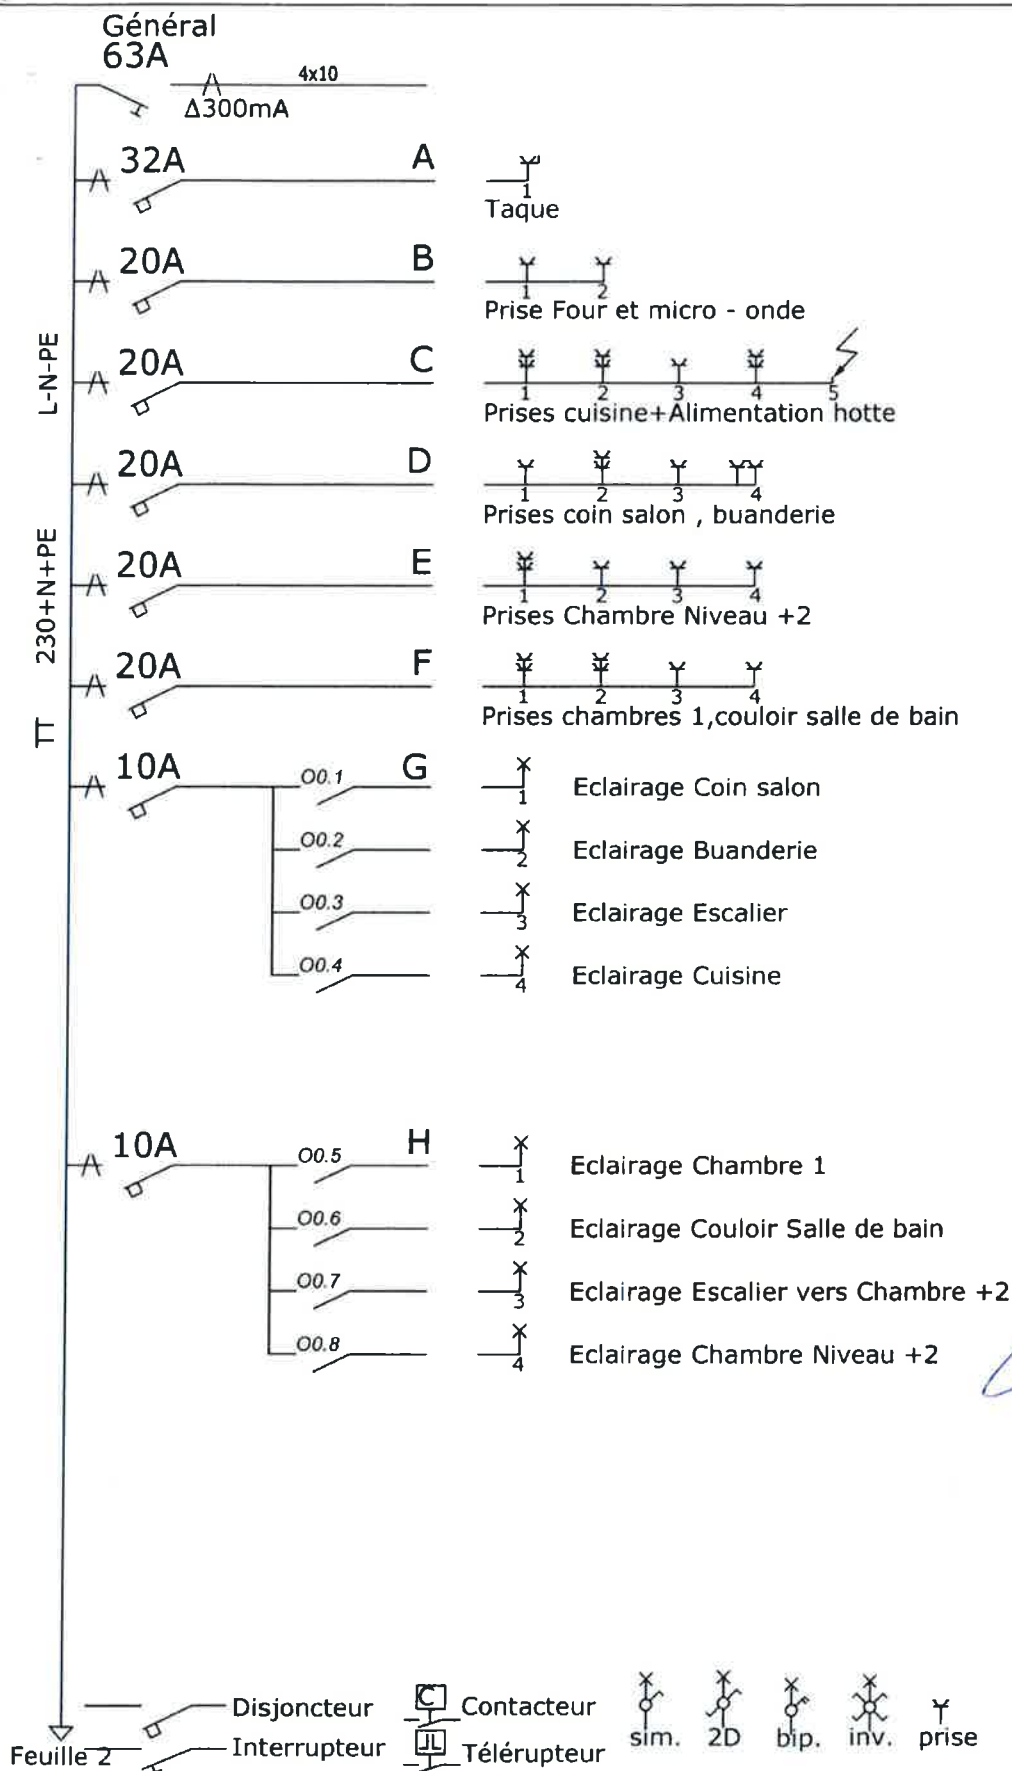

BT
Christophe Baek
311

Tension de
service
230V

Maison 3

30066/GC

Monsieur Pire - Huy
Rue Prè de la Fontaine 4-5

Dessiné: P. Bertrand

Feuille 1 de 2 Plan : 5.18.969

Date: 28-06-2017

Rév:



Rue Hector Denis, 33 - 4420 MONTEGNEE
Tél: 04 239 68 90 Fax: 04 263 19 73

Les dessins, modèles, plans, devis et d'une façon générale les documents de toute nature remis ou envoyés à la demande du client sont la propriété exclusive de la S.A. BALTEAU et ne peuvent par conséquent être ni communiqués ni exécutés sans l'autorisation écrite de celle-ci. Ils devront être restitués sur simple demande de la S.A. BALTEAU. Il est également rappelé que l'ensemble des dessins, modèles et plans appartiennent à la S.A. BALTEAU, qui bénéficie d'un droit de propriété artistique sur l'ensemble de ses produits.