DEMANDE DE PERMIS D'URBANISME

Indice	Date	Dressé	Vérifié	Objet
E				
D				
C				
B				
A				
_	10.11.2006	P.C.	P.C.	Dépôt de Permis d'urbanisme
				MODIFICATIONS

COMMUNE DE HUY

OBJET

Construction d'une maison d'habitation

Camp de Corroy, 4500 Huy, lot n°12, parcelle n° 792M4 et 792A4

MAITRE DE L'OUVRAGE

[redacted]

POUR ACCORD

ARCHITECTE

Cédric PONCELET
Rue de Coppin, 33 - 5100 JAMBES
Tél.: 081/30.32.30 - Fax: 081/30.32.90 - Gsm: 0497/75.89.45

POUR ACCORD

INGENIEUR EN STABILITE

POUR ACCORD

TITRE

Implantation - situation

PLAN

1/4

CONTENU

TECHNIQUE	STADE
ARCHITECTURE	PU
N° DOSSIER	ECHELLE
206020	1/100
DATE	REVISION
10/11/2006	(-) A B C D E F G H I J K L M

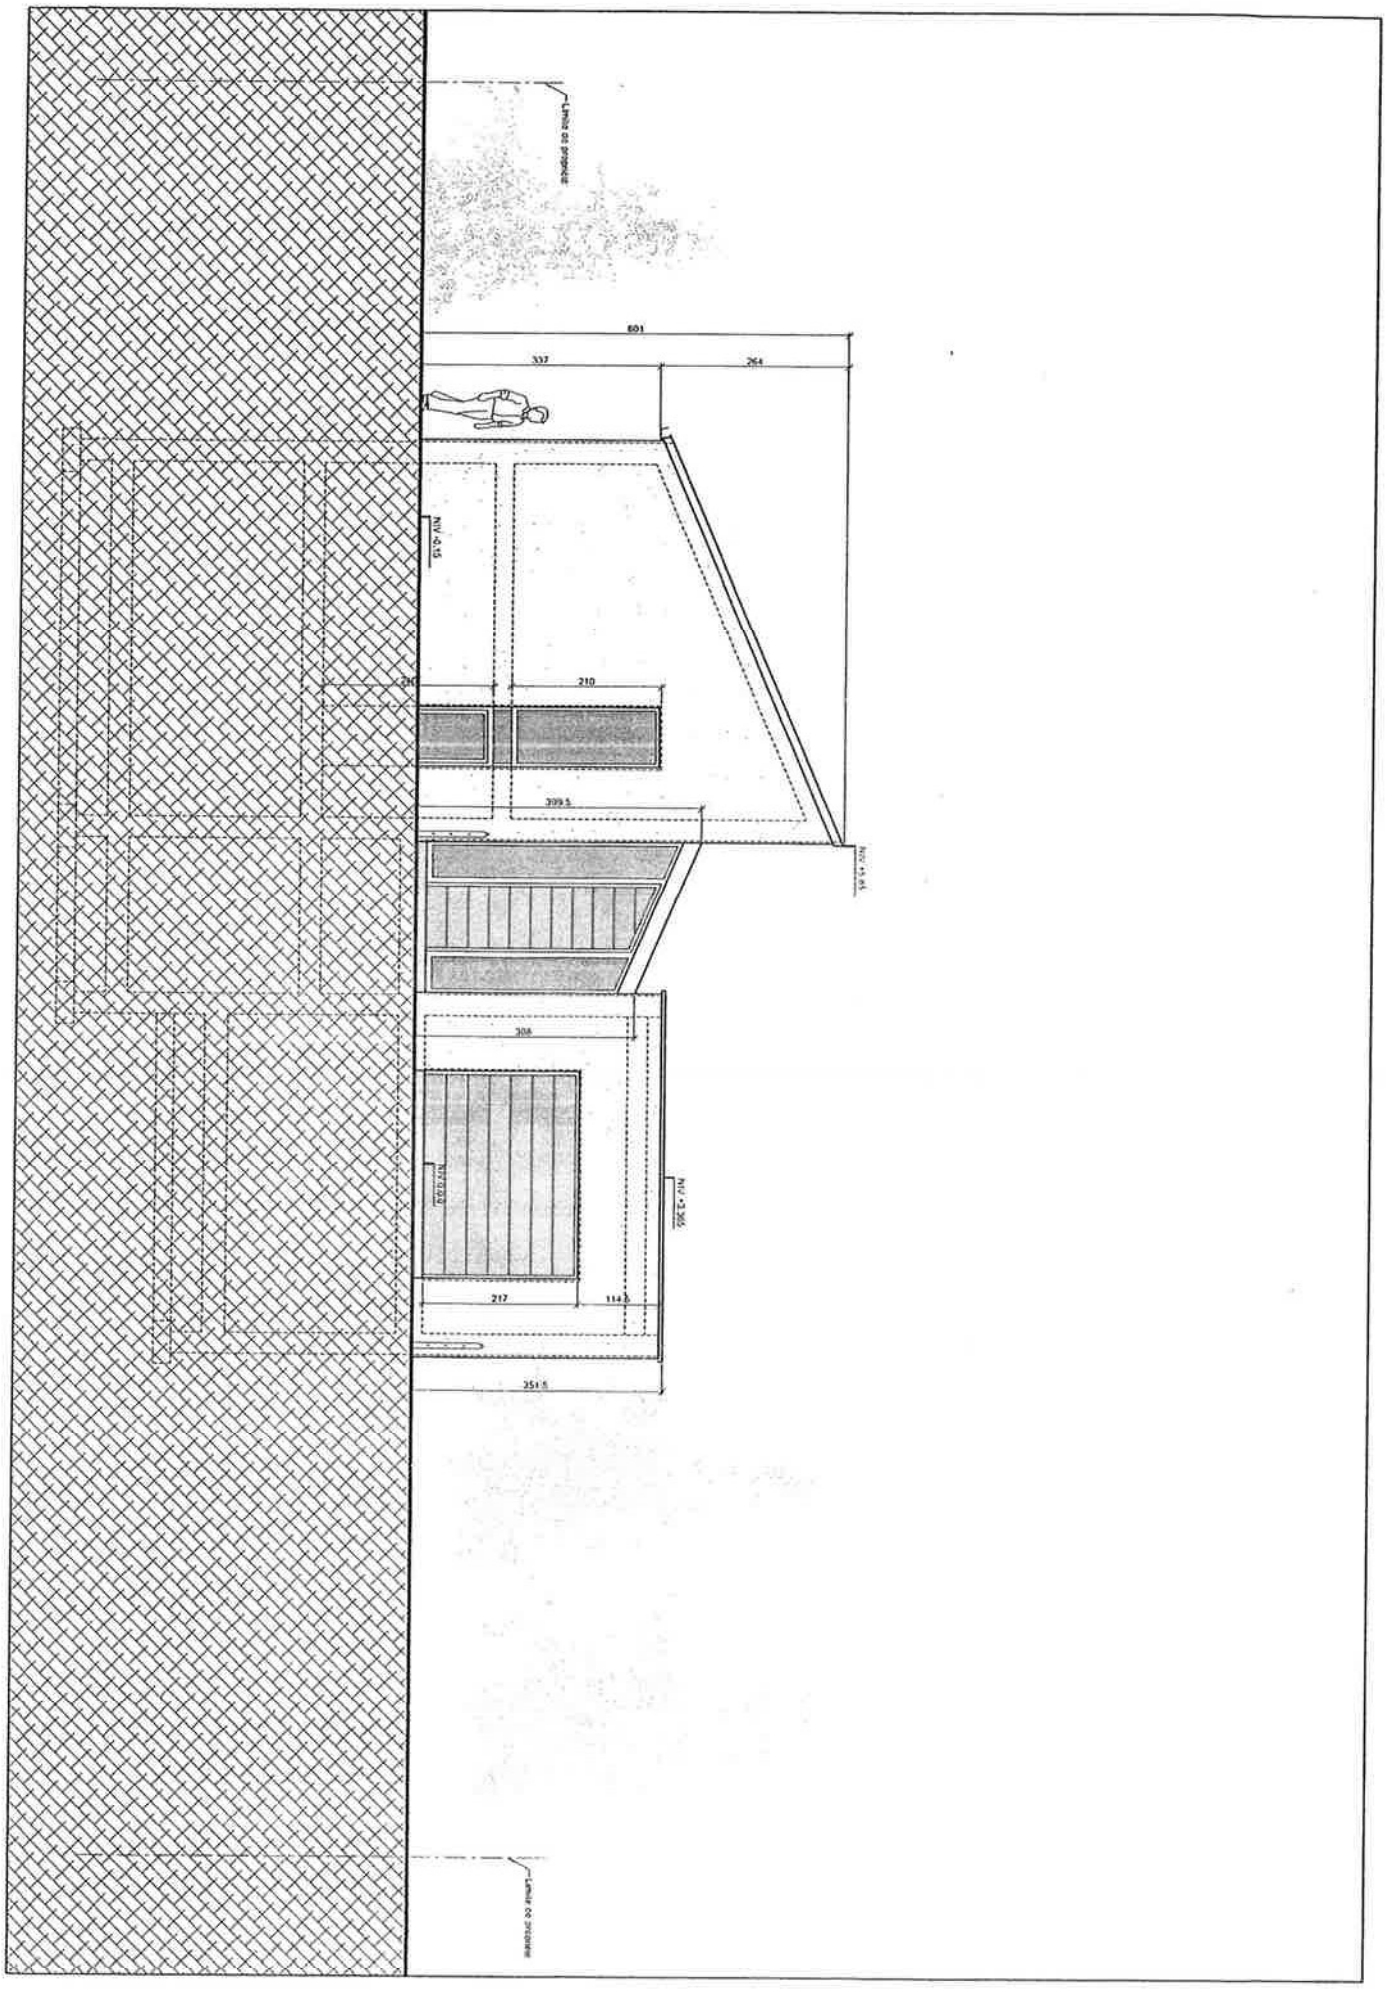
601
337
264
210
399.5
308
217
114
351.5

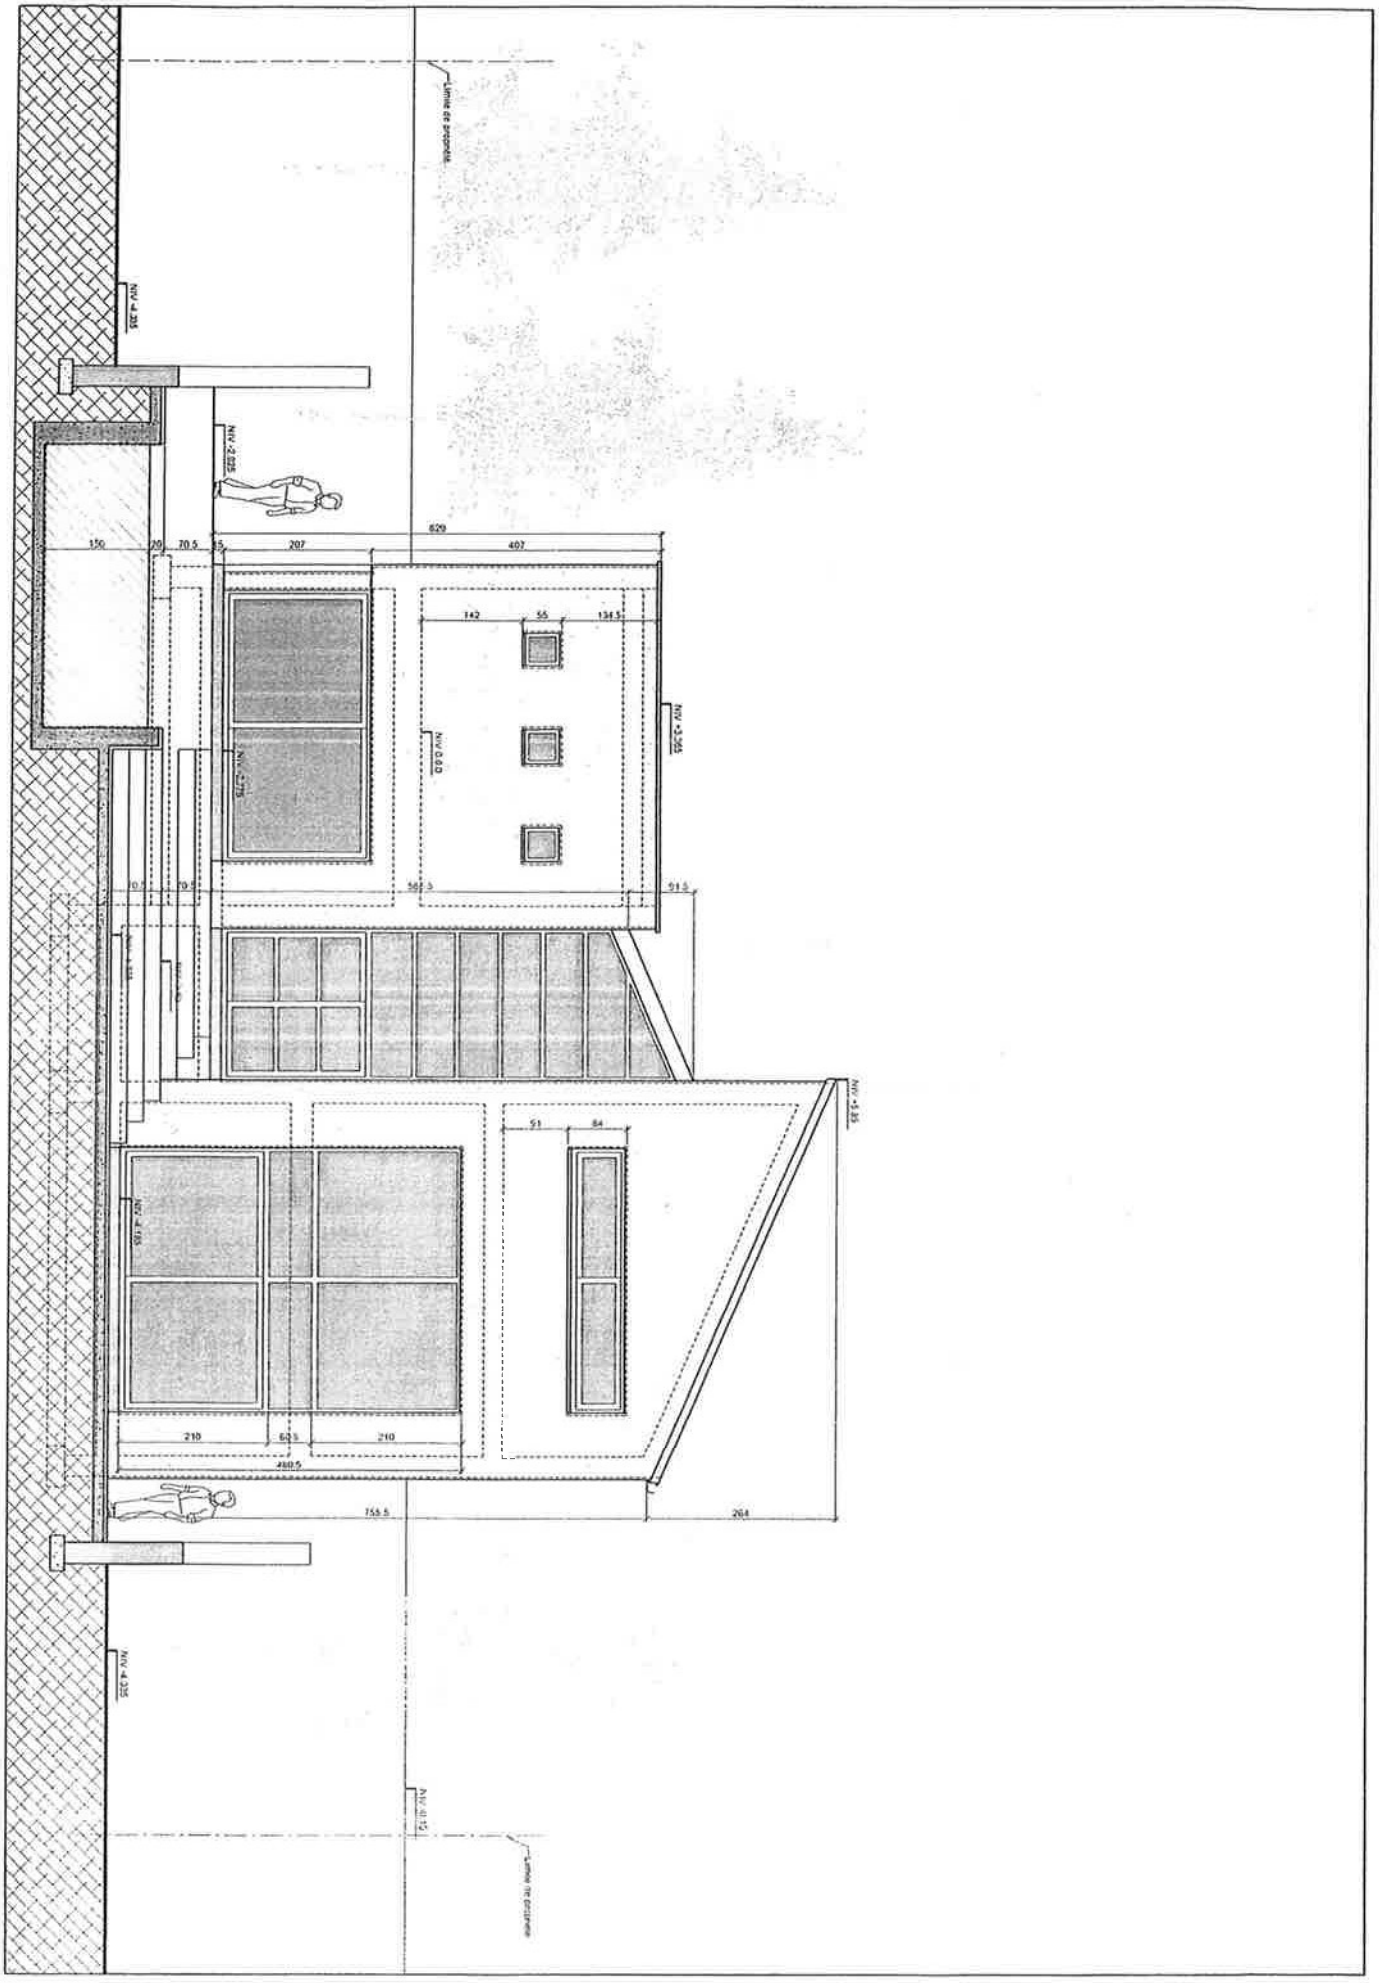

Limite de propriété
NIV -4.335
NIV -2.025
NIV -2.775
NIV 0.00
NIV +3.365
NIV +5.85
NIV -4.185
NIV -4.335
NIV -0.15
Limite de propriété
150
20
70.5
15
207
629
407
142
55
134.5
70.5
70.5
56.5
91.5
51
84
210
60.5
210
460.5
755.5
264

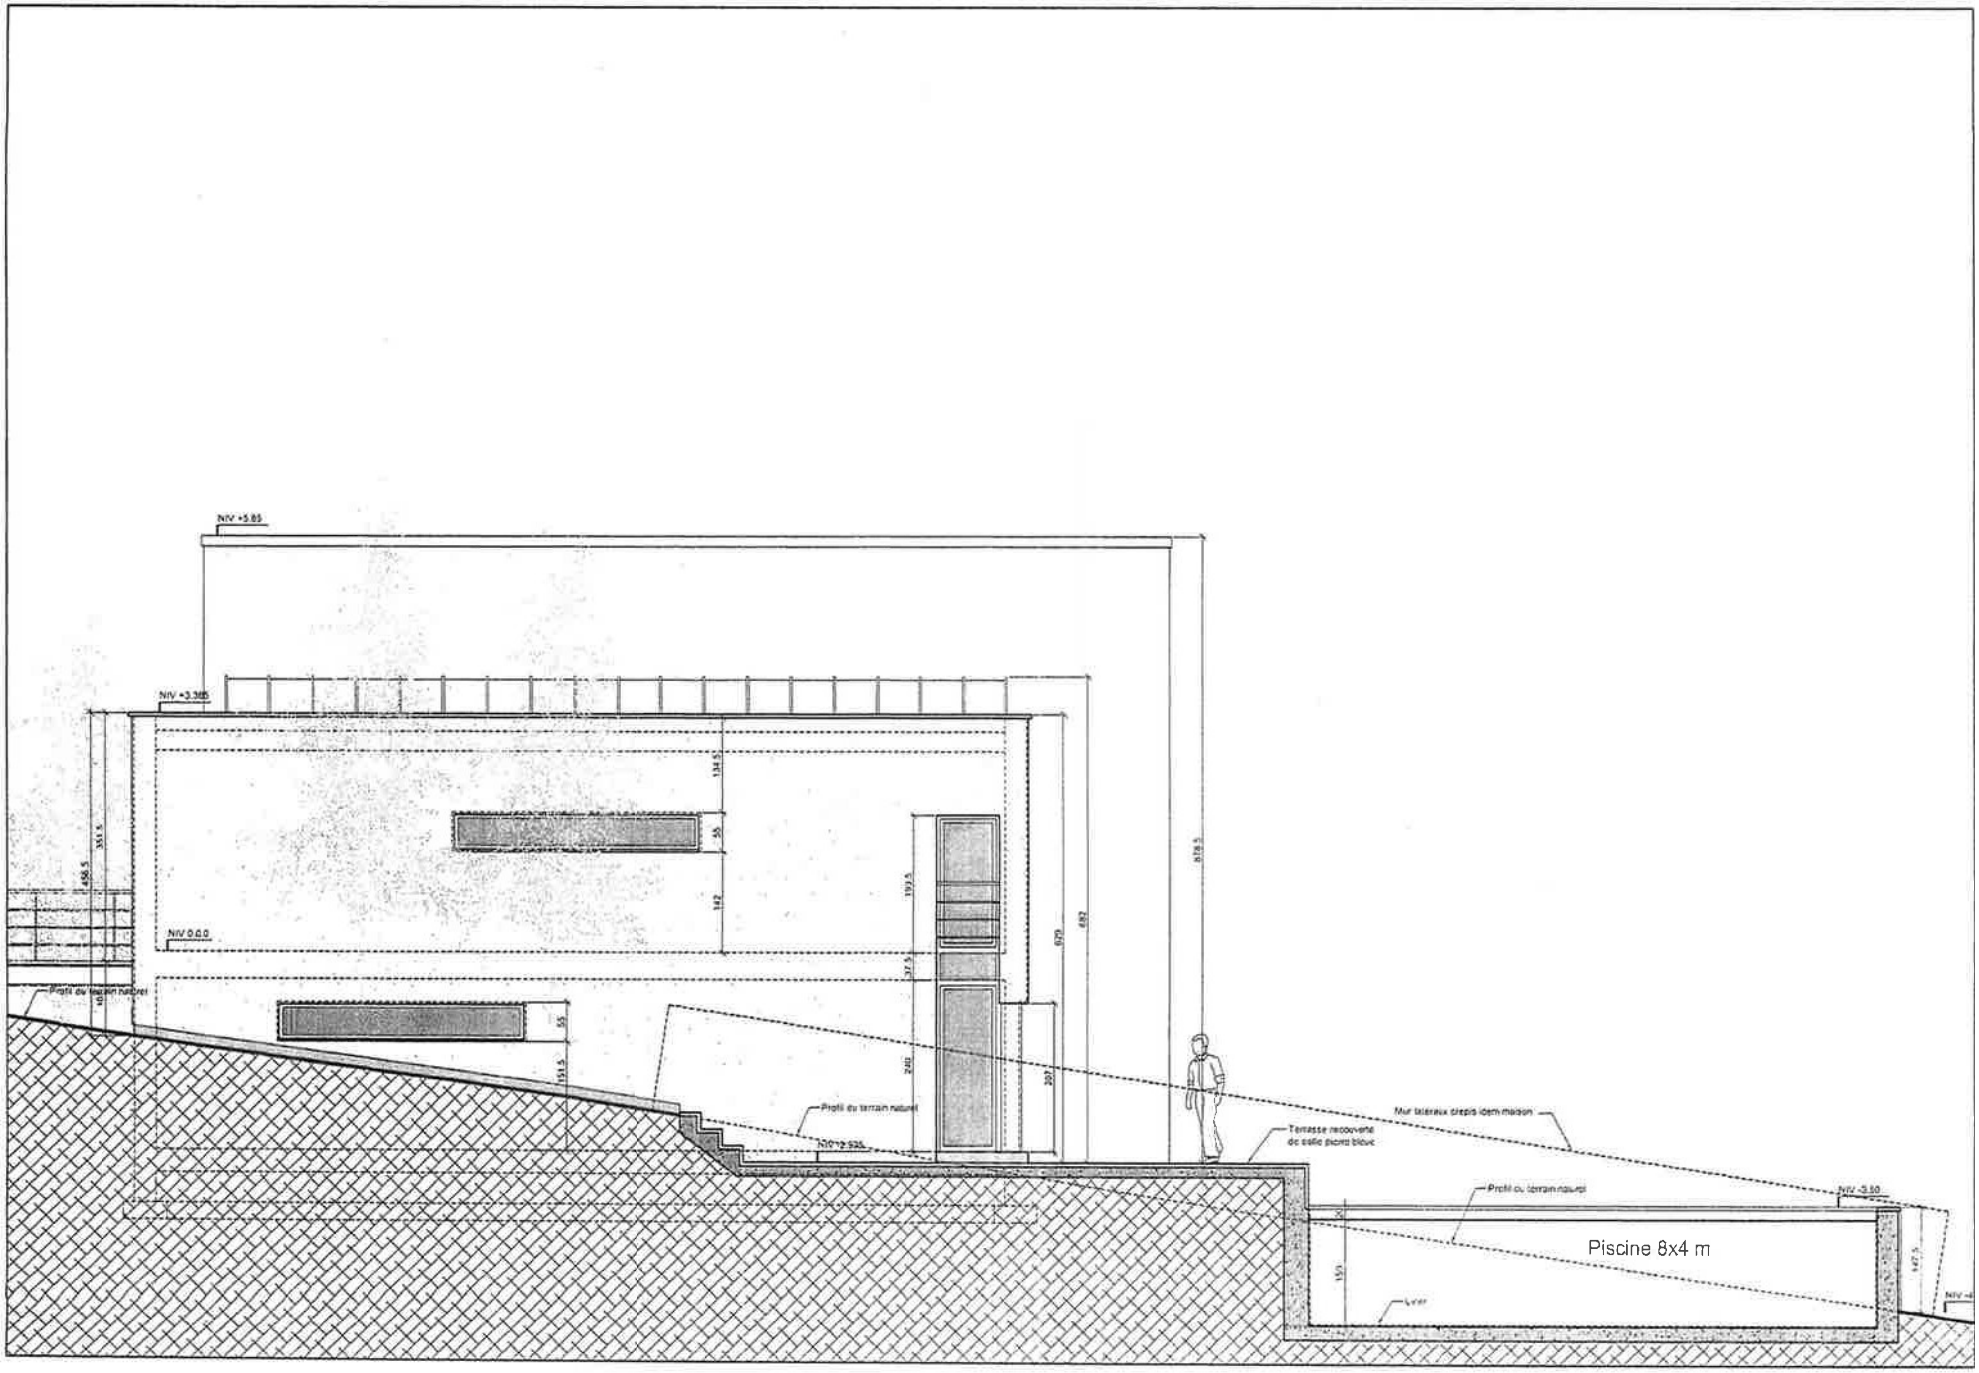
NIV +5.85
NIV +3.365
NIV 0.0.0
Profil du terrain naturel
Profil du terrain naturel
Terrasse recouverte
de salle picard bleue
Mur latéraux crepis idem maison
Profil du terrain naturel
NIV -3.50
Piscine 8x4 m
Liner

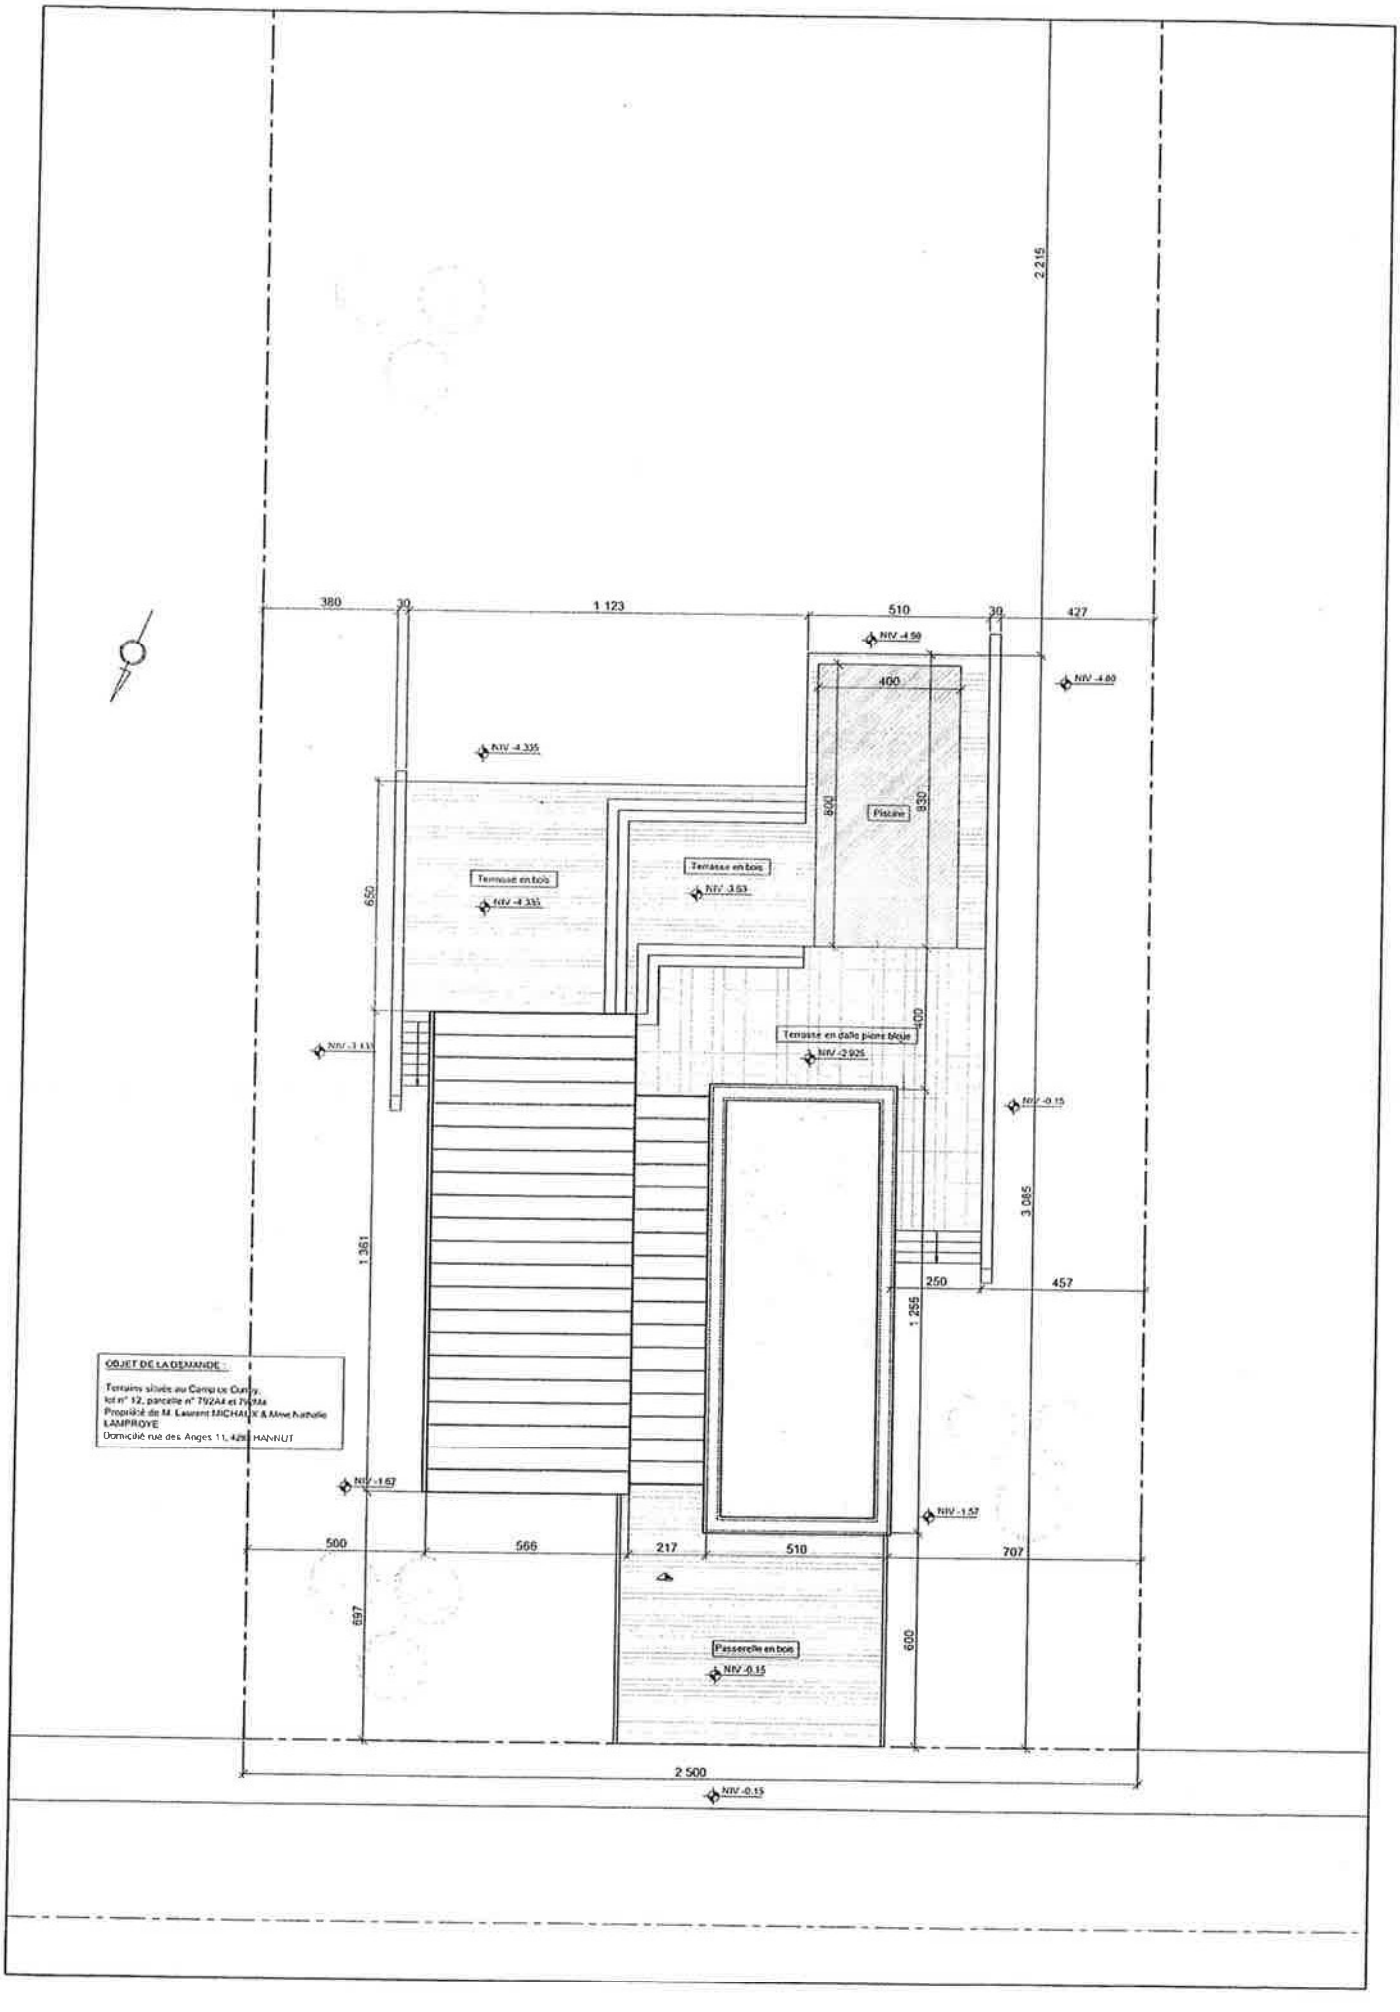
380
30
1 123
510
30
427
2 215
NIV -4.59
NIV -4.60
400
NIV -4.335
600
830
Piscine
650
Terrasse en bois
NIV -4.335
Terrasse en bois
NIV -3.63
400
Terrasse en dalle pierre bleue
NIV -2.925
NIV -0.15
3 085
1 361
250
457
1 255
OBJET DE LA DEMANDE :
Terrains situés au Camp de Cuny,
lot n° 12, parcelle n° 792A4 et 792A5
Propriété de M. Laurent MICHAUX & Mme Nathalie LAMPROYE
Domicilié rue des Anges 11, 4261 HANNUT
NIV -1.67
NIV -1.57
500
566
217
510
707
597
600
Passerelle en bois
NIV -0.15
2 500
NIV -0.15

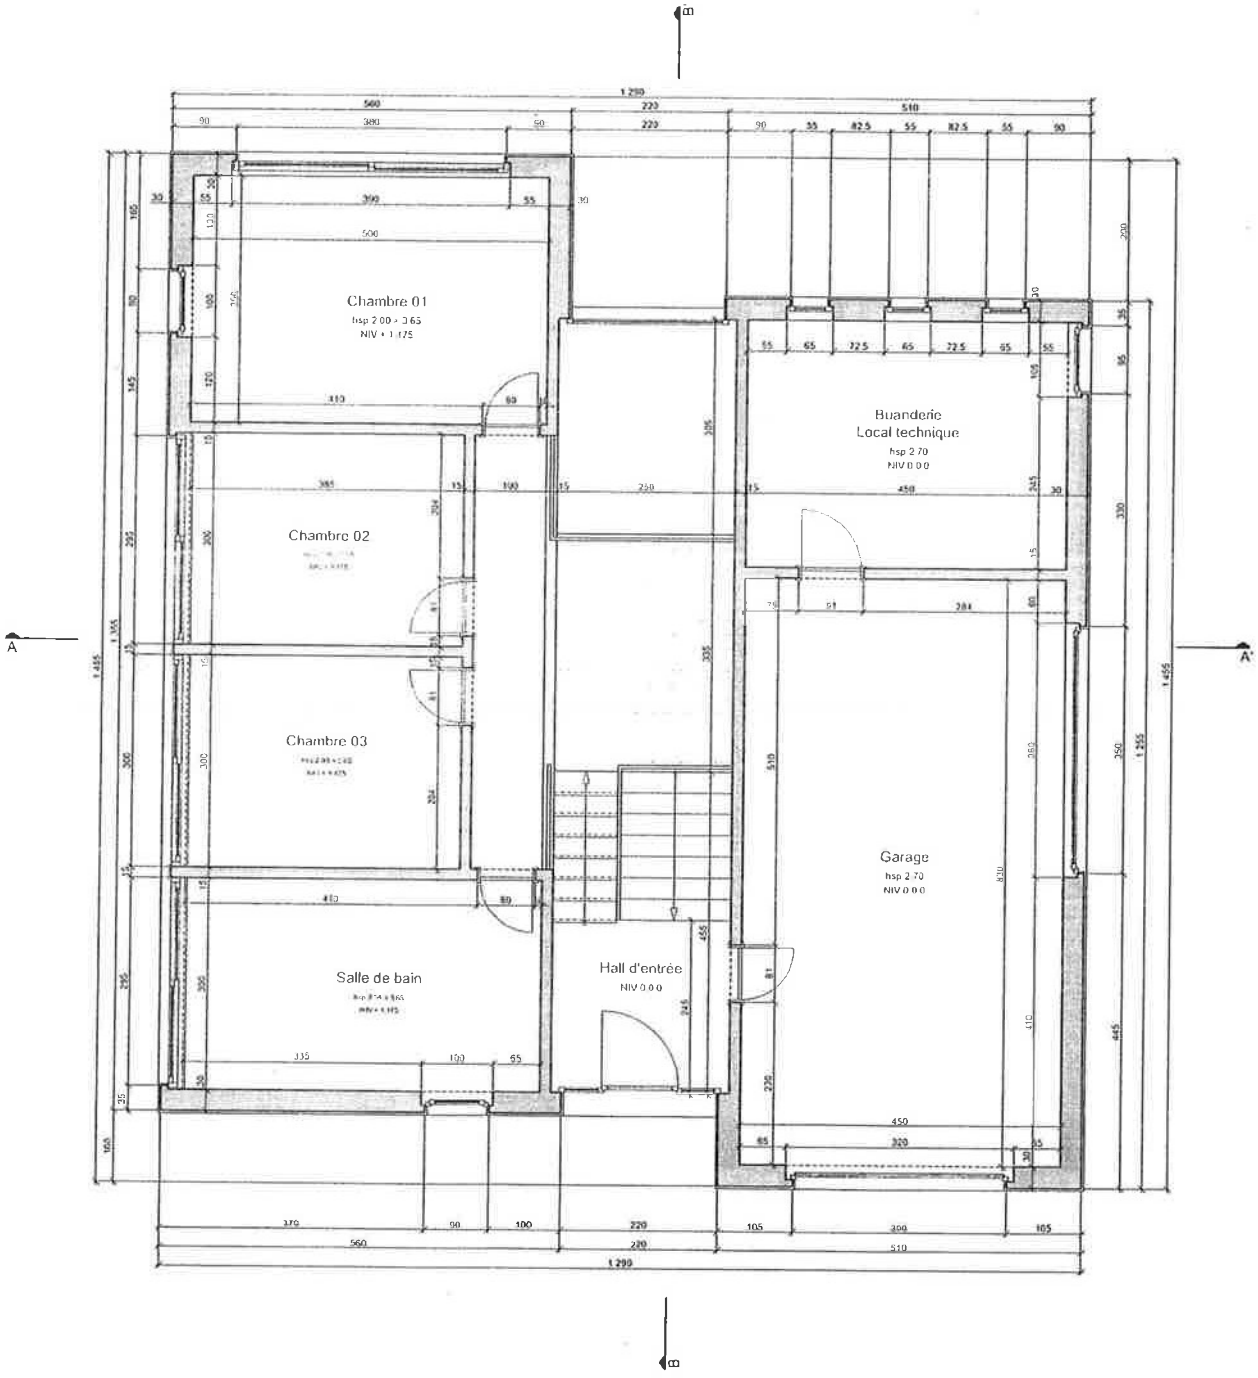
B
Chambre 01
hsp 2.00 > 2.65
NIV + 1.175
Chambre 02
Chambre 03
Salle de bain
Hall d'entrée
NIV 0.00
Buanderie
Local technique
hsp 2.70
NIV 0.00
Garage
hsp 2.70
NIV 0.00
A
A'
B

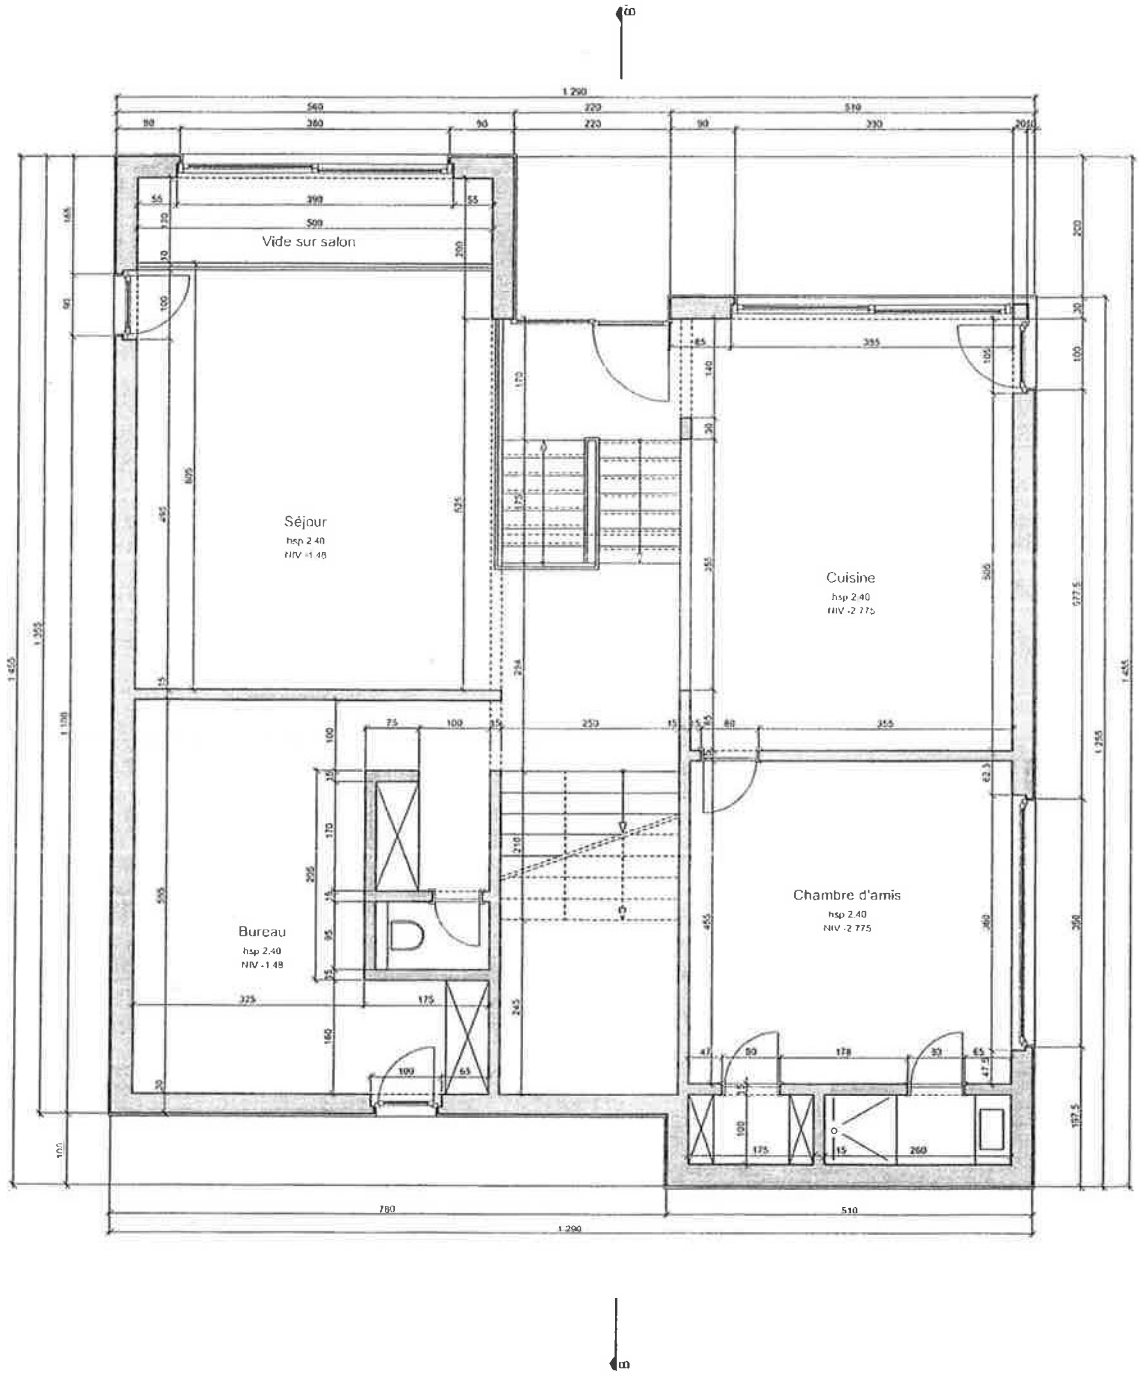
Vide sur salon
Séjour
hsp 2.40
NIV -1.48
Cuisine
hsp 2.40
NIV -2.775
Bureau
hsp 2.40
NIV -1.48
Chambre d'amis
hsp 2.40
NIV -2.775

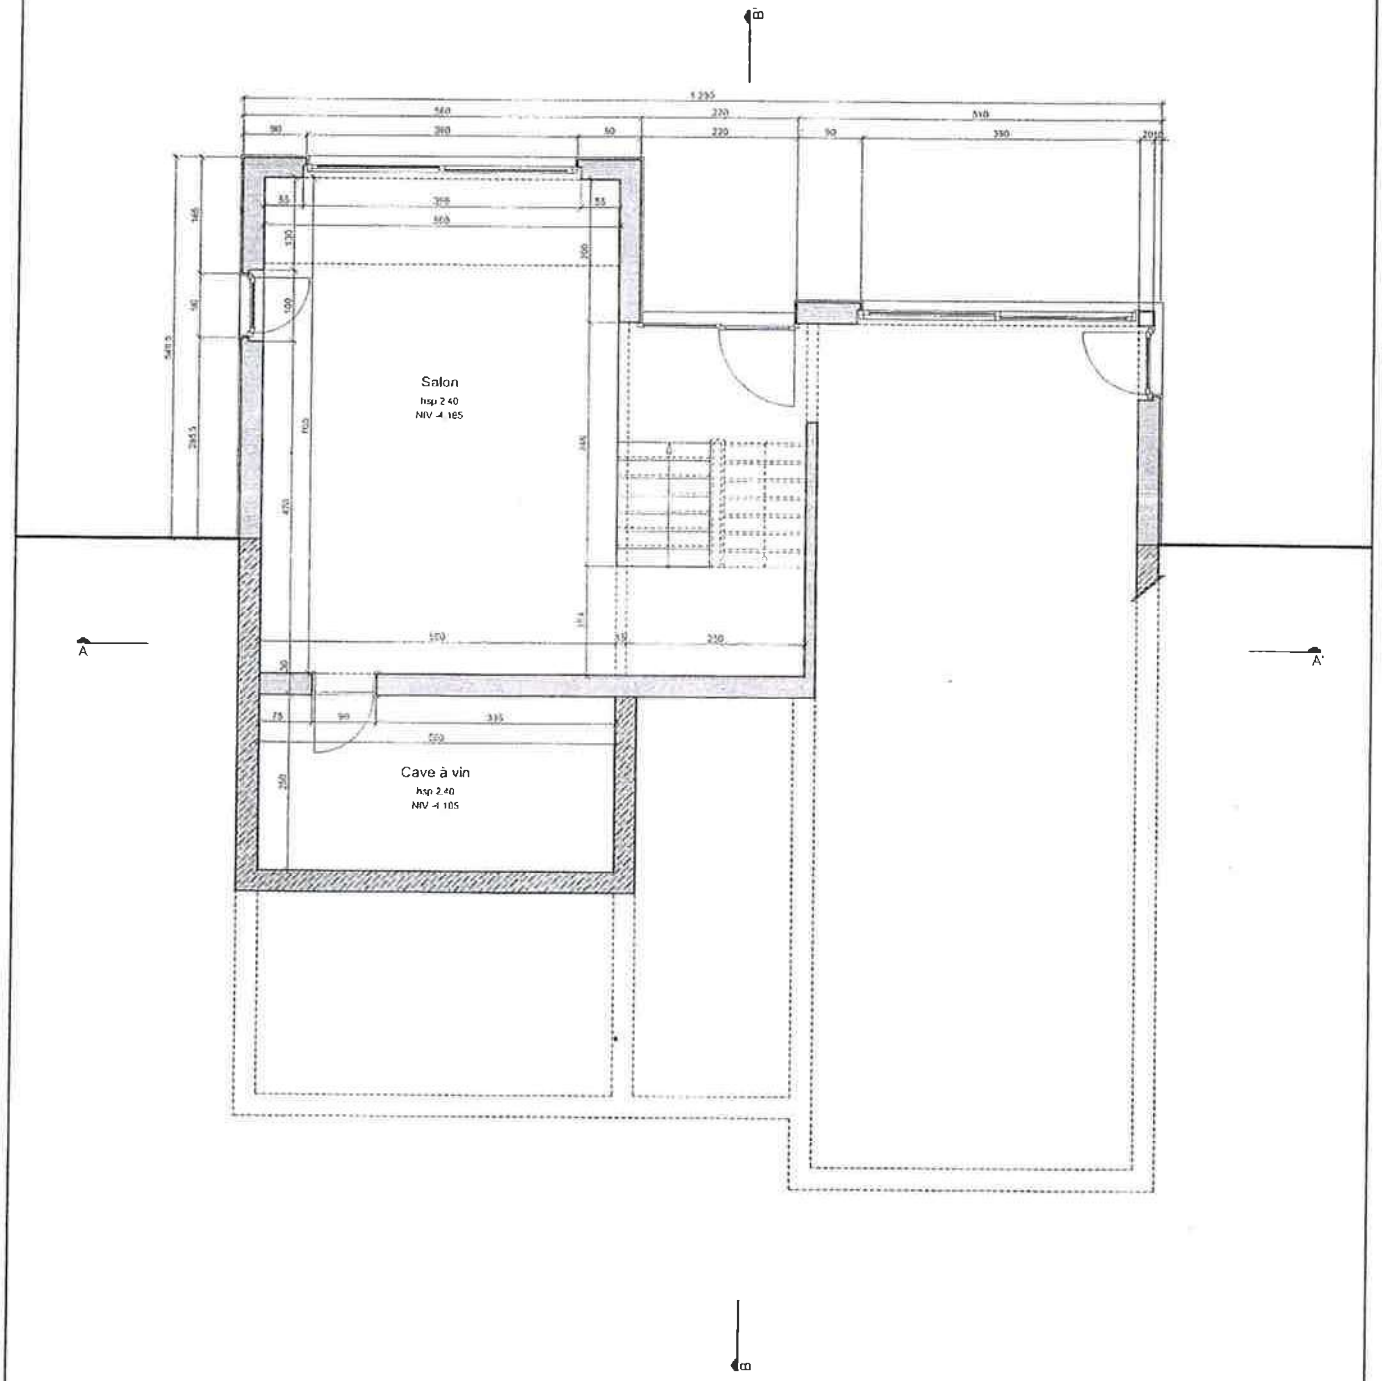
B
B'
A
A'
Salon
hsp 2.40
NIV -4.165
Cave à vin
hsp 2.40
NIV -4.105

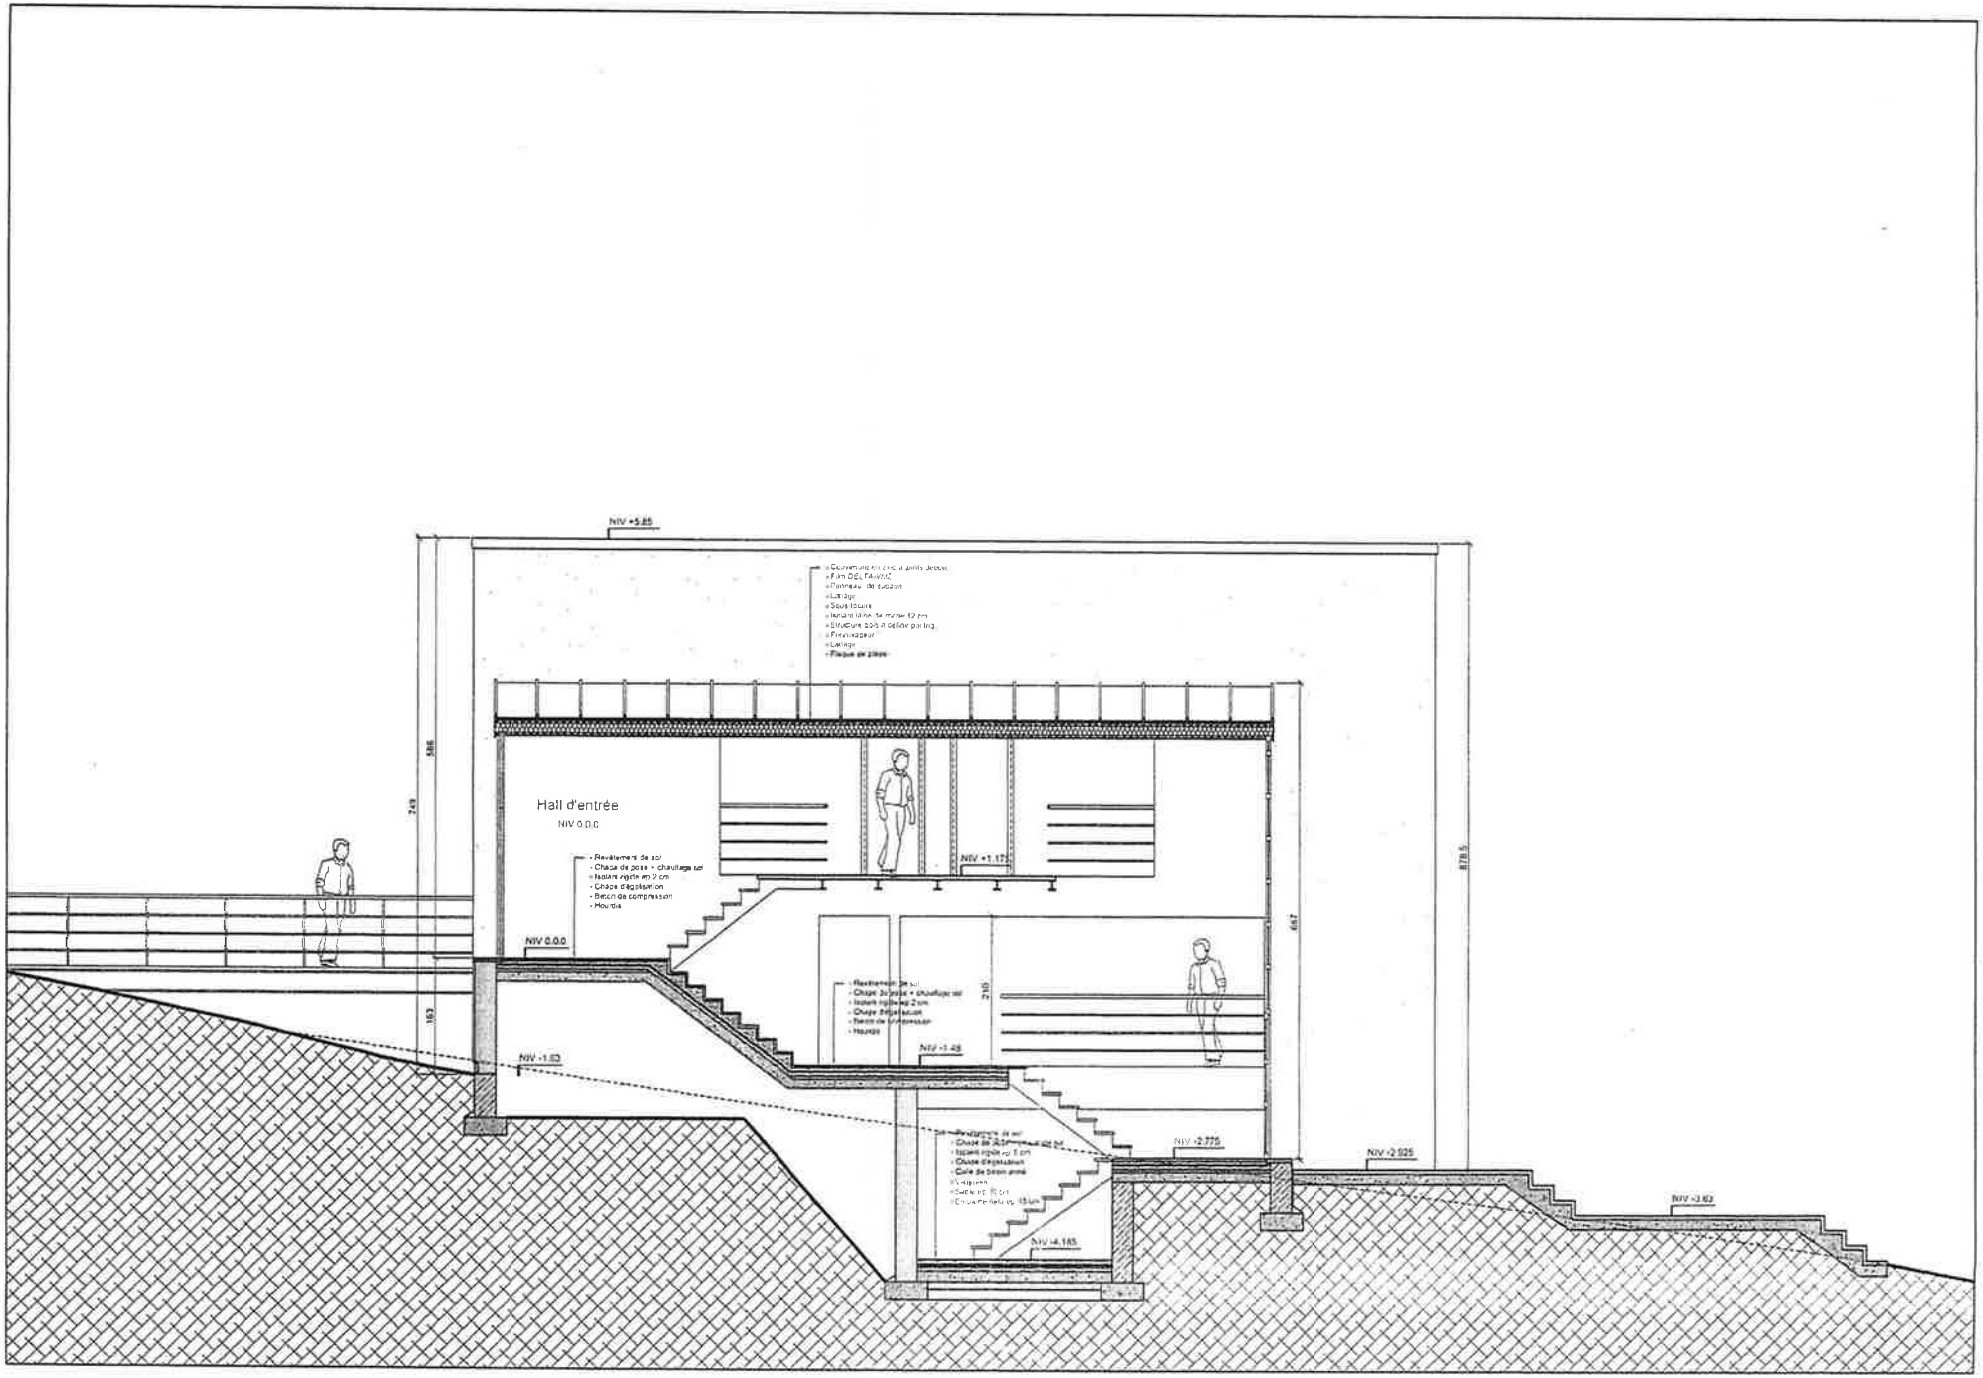
NIV +5.85
Hall d'entrée
NIV 0.0.0
- Revêtement de sol
- Chape de pose + chauffage sol
- Isolant rigide en 2 cm
- Chape d'égalisation
- Béton de compression
- Hourdis
NIV 0.0.0
NIV +1.17
NIV -1.63
NIV -1.48
NIV -2.775
NIV -2.925
NIV -3.63
NIV -4.185
249
586
163
210
687
878.5

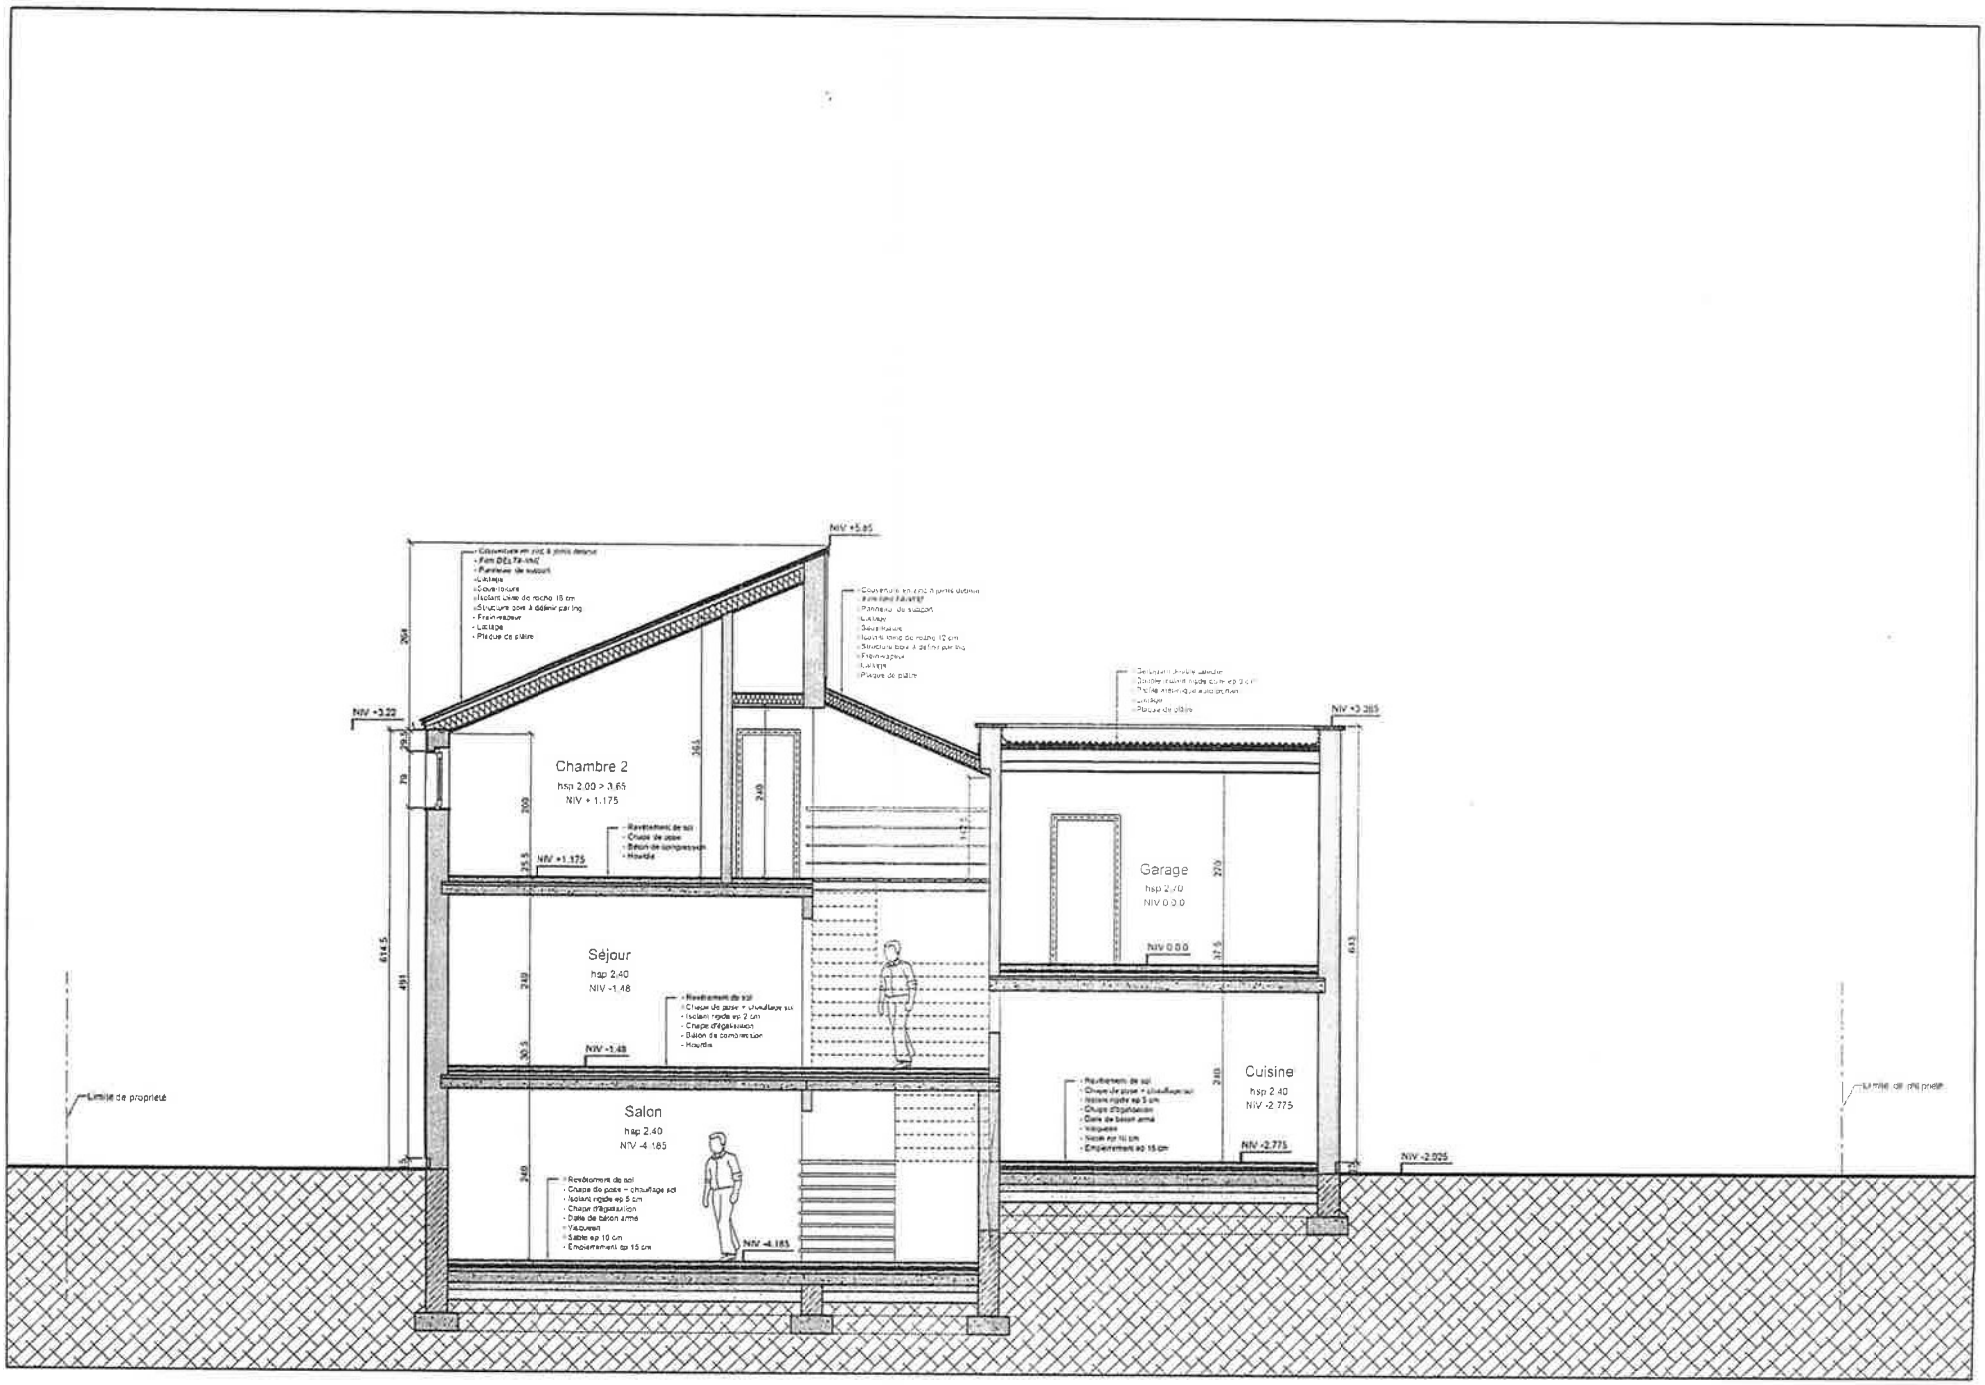
NIV +5.85
NIV +3.22
NIV +3.285
Chambre 2
hsp 2.00 > 1.65
NIV + 1.175
NIV +1.175
Séjour
hsp 2.40
NIV -1.48
NIV -1.48
Salon
hsp 2.40
NIV -4.185
NIV -4.185
Garage
hsp 2.70
NIV 0.0.0
NIV 0.0.0
Cuisine
hsp 2.40
NIV -2.775
NIV -2.775
NIV -2.005
Limite de propriété