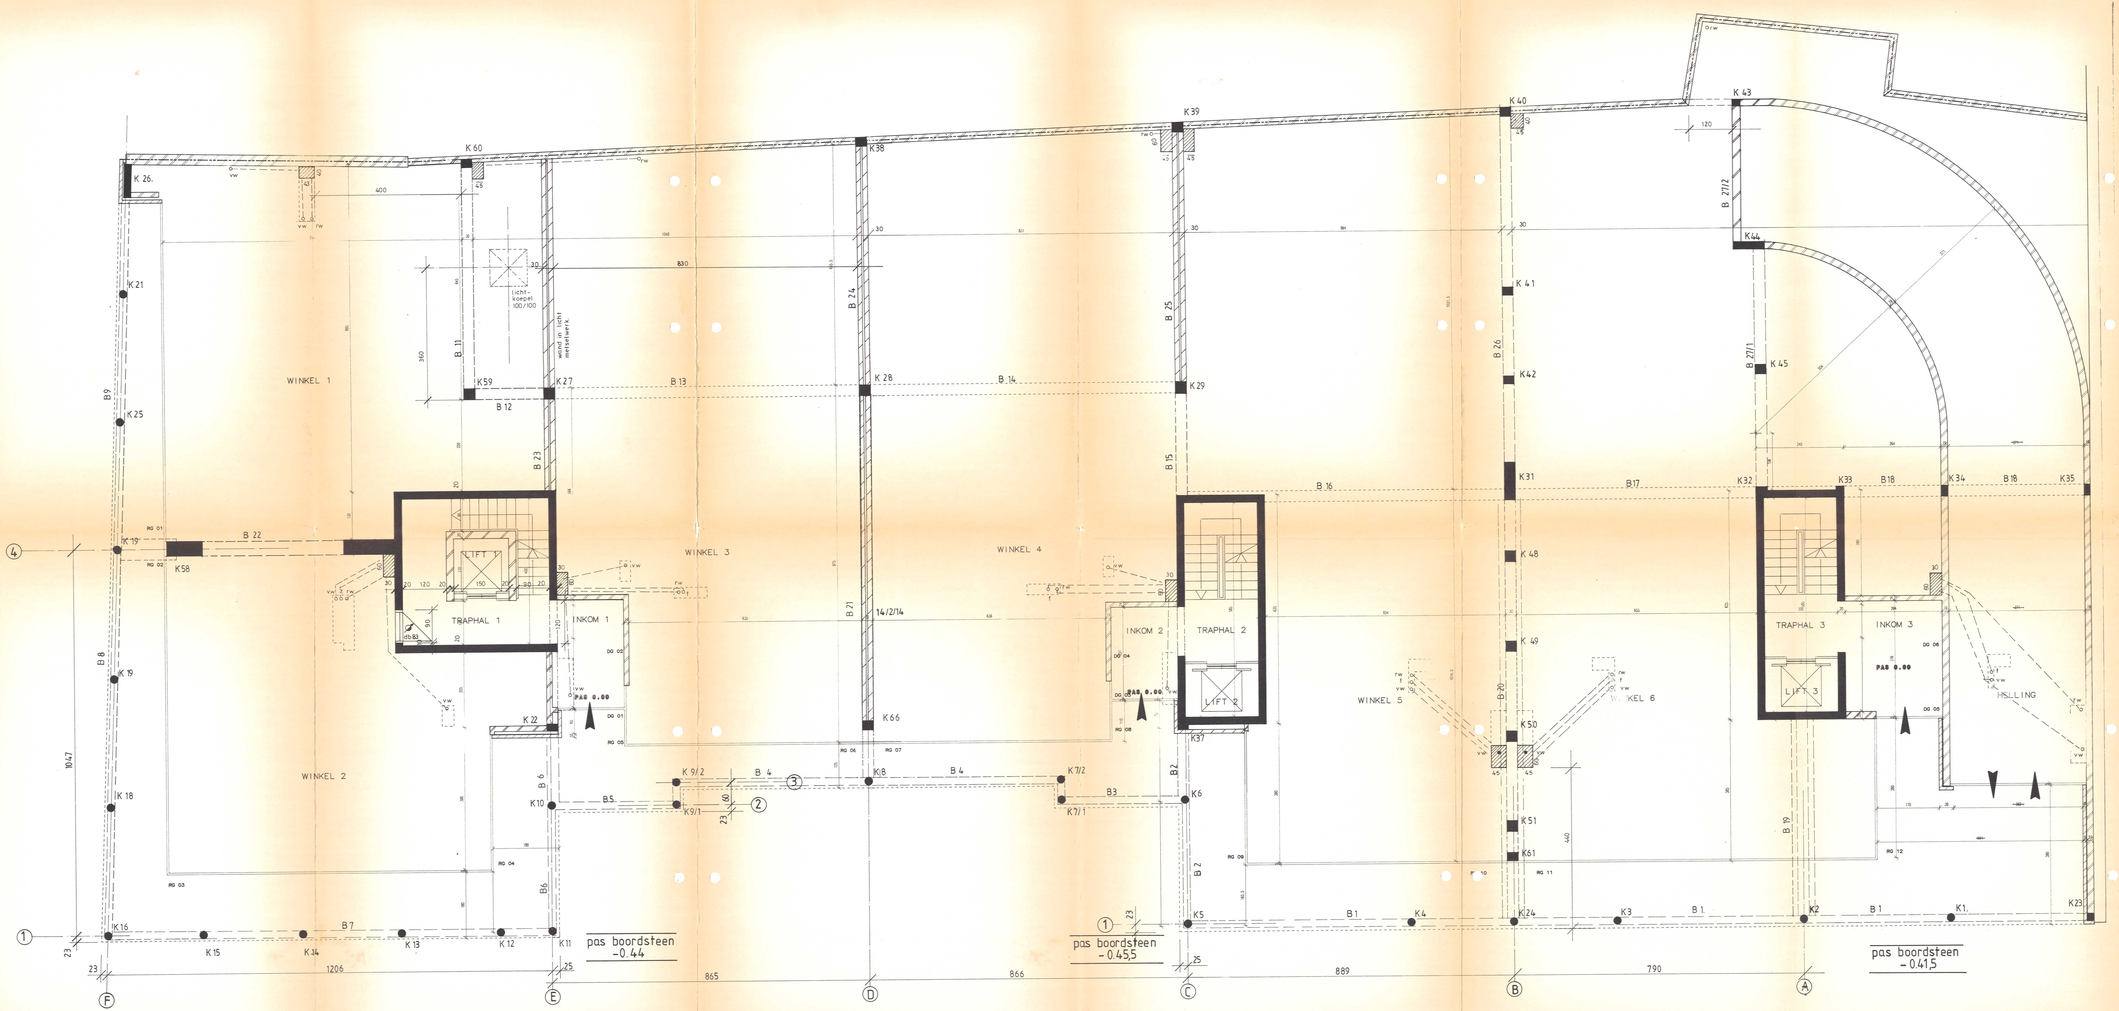

ONTWERP	BOUWEN VAN APPARTEMENTEN EN WINKELS KIOSKPLAATS - KAPELSTRAAT 2650 HOBOKEN	KAD NR sectie nr: ZZE KADASTERPLAN	
OPDRACHTGEVER	PICCADILLY N.V. GRANAYESTRAAT 4 TEL 03/231 45 30 2000 ANTWERPEN FAX 03/231 20 52	handtekening	
ONTWERPER	ARCHITECTENBUREAU CHRISTINE CONIX bvba J.V. RIJSWIJCKLAAN 1-3 TEL 03/237 51 54 2018 ANTWERPEN FAX 03/237 60 16	handtekening	
INGENIEUR	NV ARCADE RUCAPLEIN 3 TEL 03/239 56 75 2610 ANTWERPEN FAX 03/239 35 60	handtekening	
		handtekening	

WIJZIGINGEN	UITVOERING	TEK	DATUM	VERS
		JVC	05 11 91	ORIG
	aanduiden openingen in vloerplaat	FVD	26/02/92	B
	aang. volgens betonplan 2A.	FVD	11/03/92	C
	aanp. W1. + W2.	FVD	25/03/92	D
	aang. W2 W3 + opgaan boordst + assen.	FVD	02/06/92	E
	ingisteling lichtkoepel W1.-W2.	FVD	07/10/92	D

DEEL	GELIJKVLOERS	schaal 1/50	14
		dossi nr. 9004	