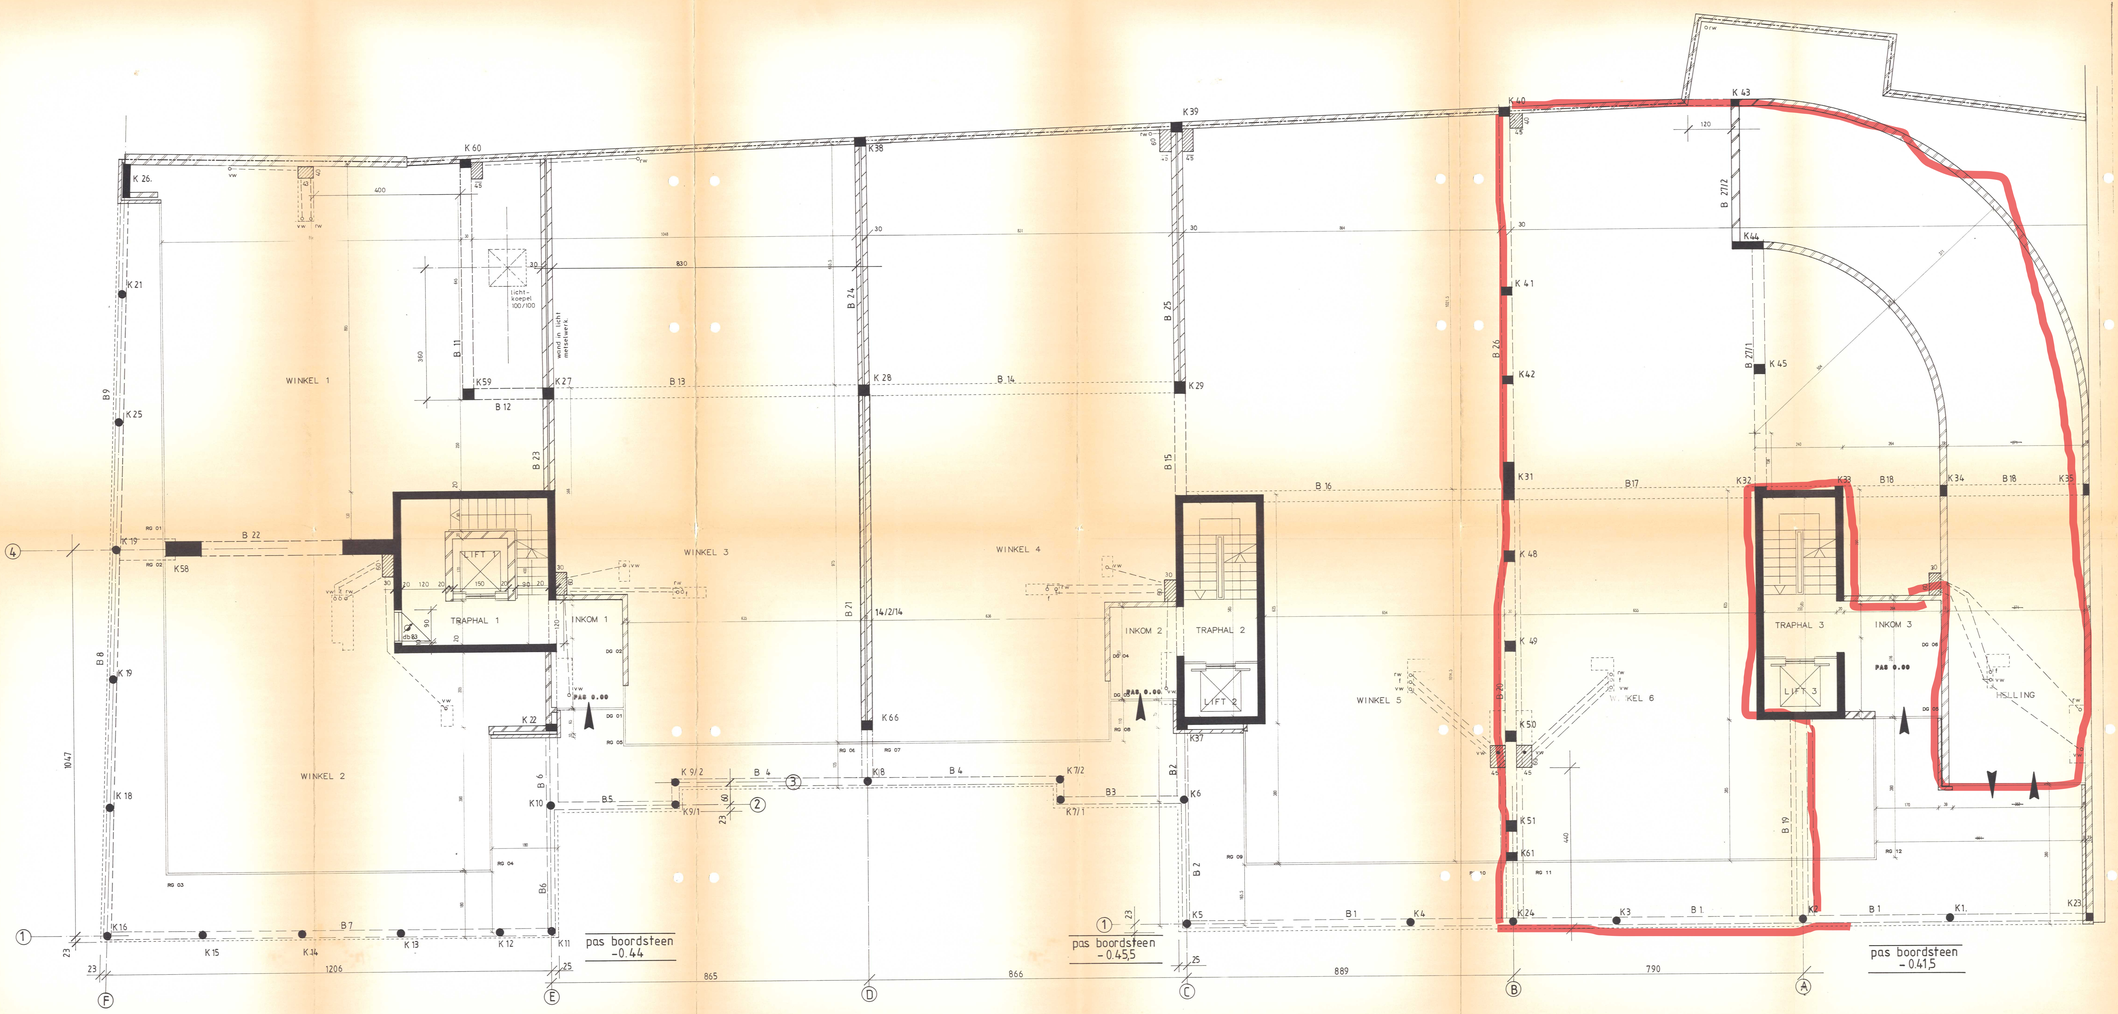

ONTWERP	BOUWEN VAN APPARTEMENTEN EN WINKELS KIOSKPLAATS - KAPELSTRAAT 2660 HOBOKEN	KAD NR sectie nr: ZZE KADASTERPLAN
OPDRACHTGEVER	PICCADILLY N.V. BRAMMESTRAAT 4 TEL 03/231 46 30 2000 ANTWERPEN FAX 03/231 20 52	handtekening
ONTWERPER	ARCHITECTENBUREAU CHRISTINE CONIX bvba J.V. RIJSWIJKKLAAN 1-3 TEL 03/237 51 54 2018 ANTWERPEN FAX 03/237 60 16	handtekening
INGENIEUR	NV ARCADE RUCAPLEIN 3 TEL 03/239 58 75 2610 ANTWERPEN FAX 03/239 35 60	handtekening
		handtekening

WIJZIGINGEN	UITVOERING	TEK	DATUM	VERG
		JVC	05 11 91	DRZG
	aanduiden openingen in vloerplaat	FVD	26/02/92	B
	aang. volgens betonplaten 3A.	FVD	11/03/92	C
	aang. W1. + W2.	FVD	25/03/92	D
	aang. W2 W3 + posten boordst. + assen.	FVD	02/06/92	E
	ingplanting lichtkoepel W1_W2	FVD	07/10/92	D

DEEL	GELIJKVLOERS	schaal 1/50 dossier nr. 9004	14