



VINÇOTTE vzw

Erkend Controleorganisme | Externe dienst voor technische controles op de werkplaats
Maatschappelijke zetel: Jan Olieslagerslaan 35 • 1800 Vilvoorde • België
BTW: BE 0402.726.875 • RPR Brussel • BNP Paribas Fortis: BE 25 2100 4144 1482 • BIC: GEBABEBB

Bollebergen 2a bus 12, 9052 Gent
 Jan Olieslagerslaan 35, 1800 Vilvoorde
 Noordersingel 23, 2140 Antwerpen
 Rue Phocas Lejeune 11, 5032 Gembloux

Tel: +32 9 244 77 11
Tel: +32 2 674 57 11
Tel: +32 3 221 86 11
Tel: +32 81 432 611

gent@vincotte.be
brussels@vincotte.be
antwerpen@vincotte.be
gembloux@vincotte.be

Verslag nr.: 30709003



N 364291

Resi code: 7

VERSLAG: ELEKTRISCHE INSTALLATIES OP LAAGSPANNING EN OP ZEER LAGE SPANNING (BOEK 1 – KB 8/09/2019) – ALG. DIRECTIE ENERGIE

Verantwoordelijke uitvoering van het werk :

Installatie :

Eigenaar / Uitbater / Beheerder :

Naam, voornaam :	Naam, voornaam : <i>Schaalbroeck</i>
Ident. Kaart nr. :	Adres : <i>Rose Van Laan 186 Bus 17A</i>
BTW nr.: BE	Post nr. + Stad : <i>2610 Melle</i>
	Tel. :

Basis van het onderzoek : Boek 1 – KB 8/09/2019 (BS 28/10/2019) ("AREI") 0

<input type="checkbox"/> Gelijkvormigheidscontrole vóór ingebruikname – nieuwe installatie (6.4.)	<input checked="" type="checkbox"/> Wooneenheid	<input checked="" type="checkbox"/> Vóór 1/10/1981
<input checked="" type="checkbox"/> Gelijkvormigheidscontrole vóór ingebruikname – belangrijke wijziging/uitbreiding (6.4.)	<input type="checkbox"/> Werkeenheid	<input checked="" type="checkbox"/> Tussen 1/10/1981 & 1/06/2020
<input type="checkbox"/> Controlebezoek (6.5.)	<input type="checkbox"/> Werfinstallatie	<input type="checkbox"/> Vanaf 1/06/2020
<input type="checkbox"/> Controlebezoek verzwaring aansluiting oude installatie (8.4.1.)	<input type="checkbox"/> Gemeenschappelijke delen van residentieel geheel	
<input type="checkbox"/> Controlebezoek verkoop oude installatie (8.4.2.)	<input type="checkbox"/> Technische lokalen van een residentieel geheel	
<input type="checkbox"/> Vrij controlebezoek oude installatie (8.4.3. of 8.4.4.)	<input type="checkbox"/> Gedecentraliseerde productie-installatie	
Afwijkingen Deel 8: <input checked="" type="checkbox"/> Toegepast <input type="checkbox"/> Niet toegepast	<input type="checkbox"/> Andere installatie:	

Algemene gegevens elektrische installatie :

Document begin van de uitvoering 01/06/2020: nr. Datum

Gegevens verdeler Naam verd.:	EAN	<input checked="" type="checkbox"/> EAN niet meegedeeld	<input type="checkbox"/> kWh meter niet geplaatst
	kWh meter nr.:	meterstand dag :	nacht :
	Bescherming aansluiting (A) : <input type="checkbox"/> 20 <input type="checkbox"/> 25 <input type="checkbox"/> 32 <input type="checkbox"/> 40 <input type="checkbox"/> 50 <input type="checkbox"/> 63 <input type="checkbox"/> 80 <input type="checkbox"/> 100	<input type="checkbox"/> kWh excl. nacht meter :	
	Ontworpen voor U _N : <input checked="" type="checkbox"/> mono 230 V <input type="checkbox"/> 3x230 V <input type="checkbox"/> 3N400 V	Type aardelektrode : <input type="checkbox"/>	
	Maximale nominale stroom (A) : <input type="checkbox"/> 20 <input type="checkbox"/> 25 <input type="checkbox"/> 32 <input checked="" type="checkbox"/> 40 <input type="checkbox"/> 50 <input type="checkbox"/> 63 <input type="checkbox"/> 80 <input type="checkbox"/> 100	<input type="checkbox"/> aardingslus <input checked="" type="checkbox"/> pen / baar	
	Voedingsleiding hoofdbord : <i>2</i> X <i>10</i> mm ² - Type : <i>Balkand</i>	Aardverbindingst.: <input checked="" type="checkbox"/> TT <input type="checkbox"/>	
Beschrijving installatie <input checked="" type="checkbox"/> Zie bijlage(n)	Algemene differentieelstroominrichting : <i>40</i> A / <i>1300</i> mA	Aantal borden : <i>1</i>	Aantal eindstroombanen : <i>8</i>

Metingen - testen - controles - verzegeling :

<input checked="" type="checkbox"/> Rechtstreekse aanraking	<input type="checkbox"/> Onrechtstreekse aanraking	<input checked="" type="checkbox"/> Montage	<input type="checkbox"/> Verplaatsb. materieel	<input checked="" type="checkbox"/> Vast materieel	<input checked="" type="checkbox"/> >/doorsnede	<input checked="" type="checkbox"/> Schema's
<input checked="" type="checkbox"/> Aardingsweerstand : <i>16.1</i> Ω	<input checked="" type="checkbox"/> Algemeen isolatieniveau : <i>2.50</i> MΩ	<input type="checkbox"/> Controle foutlus	<input checked="" type="checkbox"/> Continuïteit (equipot., PE)	<input checked="" type="checkbox"/> Test diff.		
Alg. diff. : <input type="checkbox"/> was verzegeld <input type="checkbox"/> werd verzegeld <input type="checkbox"/> werd niet verzegeld <input type="checkbox"/> kan niet verzegeld worden				Schema's en plannen getekend: <input checked="" type="checkbox"/> Ja <input type="checkbox"/> Nee		

Inbreuken - Opmerkingen (voor de betekenis van eventuele codes : zie keerzijde)

Vastgestelde inbreuken Nieuwe installatie <input checked="" type="checkbox"/> Nihil	
Vastgestelde inbreuken Bestaande installatie <input checked="" type="checkbox"/> Nihil	
Opmerkingen <input checked="" type="checkbox"/> Nihil	

Besluit :

De elektrische installatie voldoet aan de voorschriften van Boek 1 (KB 8/09/2019).
 De elektrische installatie voldoet niet aan de voorschriften van Boek 1 (KB 8/09/2019).

Een nieuwe controle moet worden uitgevoerd vóór

25.09.2020

door hetzelfde erkend organisme (*).


Agent bezoeker :

Naam : *Verbeek van* Agent nr. : *3076* Datum : *25.09.2020*

Voor de directeur generaal : Handtekening

Bijlage(n) : Situatieplan(nen) : *1* Eéndraadsschema(s) : *1*


- Dit verslag dient bewaard te worden in het dossier van de elektrische installatie en dit dossier dient elke wijziging aangebracht aan de elektrische installatie te vermelden.
- De Federale Overheidsdienst Economie dient onmiddellijk ingeticht te worden over elk ongeluk aan personen overkomen en rechtstreeks of onrechtstreeks te wijten aan de aanwezigheid van elektriciteit.
- De controle heeft enkel betrekking op de zichtbare en toegankelijke delen van de installatie.
 Op basis van de ter plaatse verkregen informatie is het niet mogelijk de datum van realisatie van de elektrische installatie vast te stellen.
 Wij raden U aan om het (de) schema(s) te vervolledigen voor de delen die niet zichtbaar waren tijdens onze controle. In geval van twijfel over de veiligheid van deze elementen, nodigen we u ten zeerste uit om een bijkomende controle te laten uitvoeren.
(*) De werken, nodig om de inbreuken te doen verdwijnen die opgemerkt werden tijdens het controlebezoek, moeten zonder vertraging uitgevoerd worden en alle maatregelen moeten getroffen worden opdat de inbreuk zijnde installatie, indien ze in dienst blijft, geen gevaar vormt voor personen en goederen. Indien bij het nieuw controlebezoek, na max. 1 jaar, wordt vastgesteld dat er nog inbreuken overblijven, moet het erkend organisme een kopie van het verslag van het controlebezoek sturen naar de Algemene Directie Energie die belast is met het hoog toezicht op de huishoudelijke elektrische installaties.

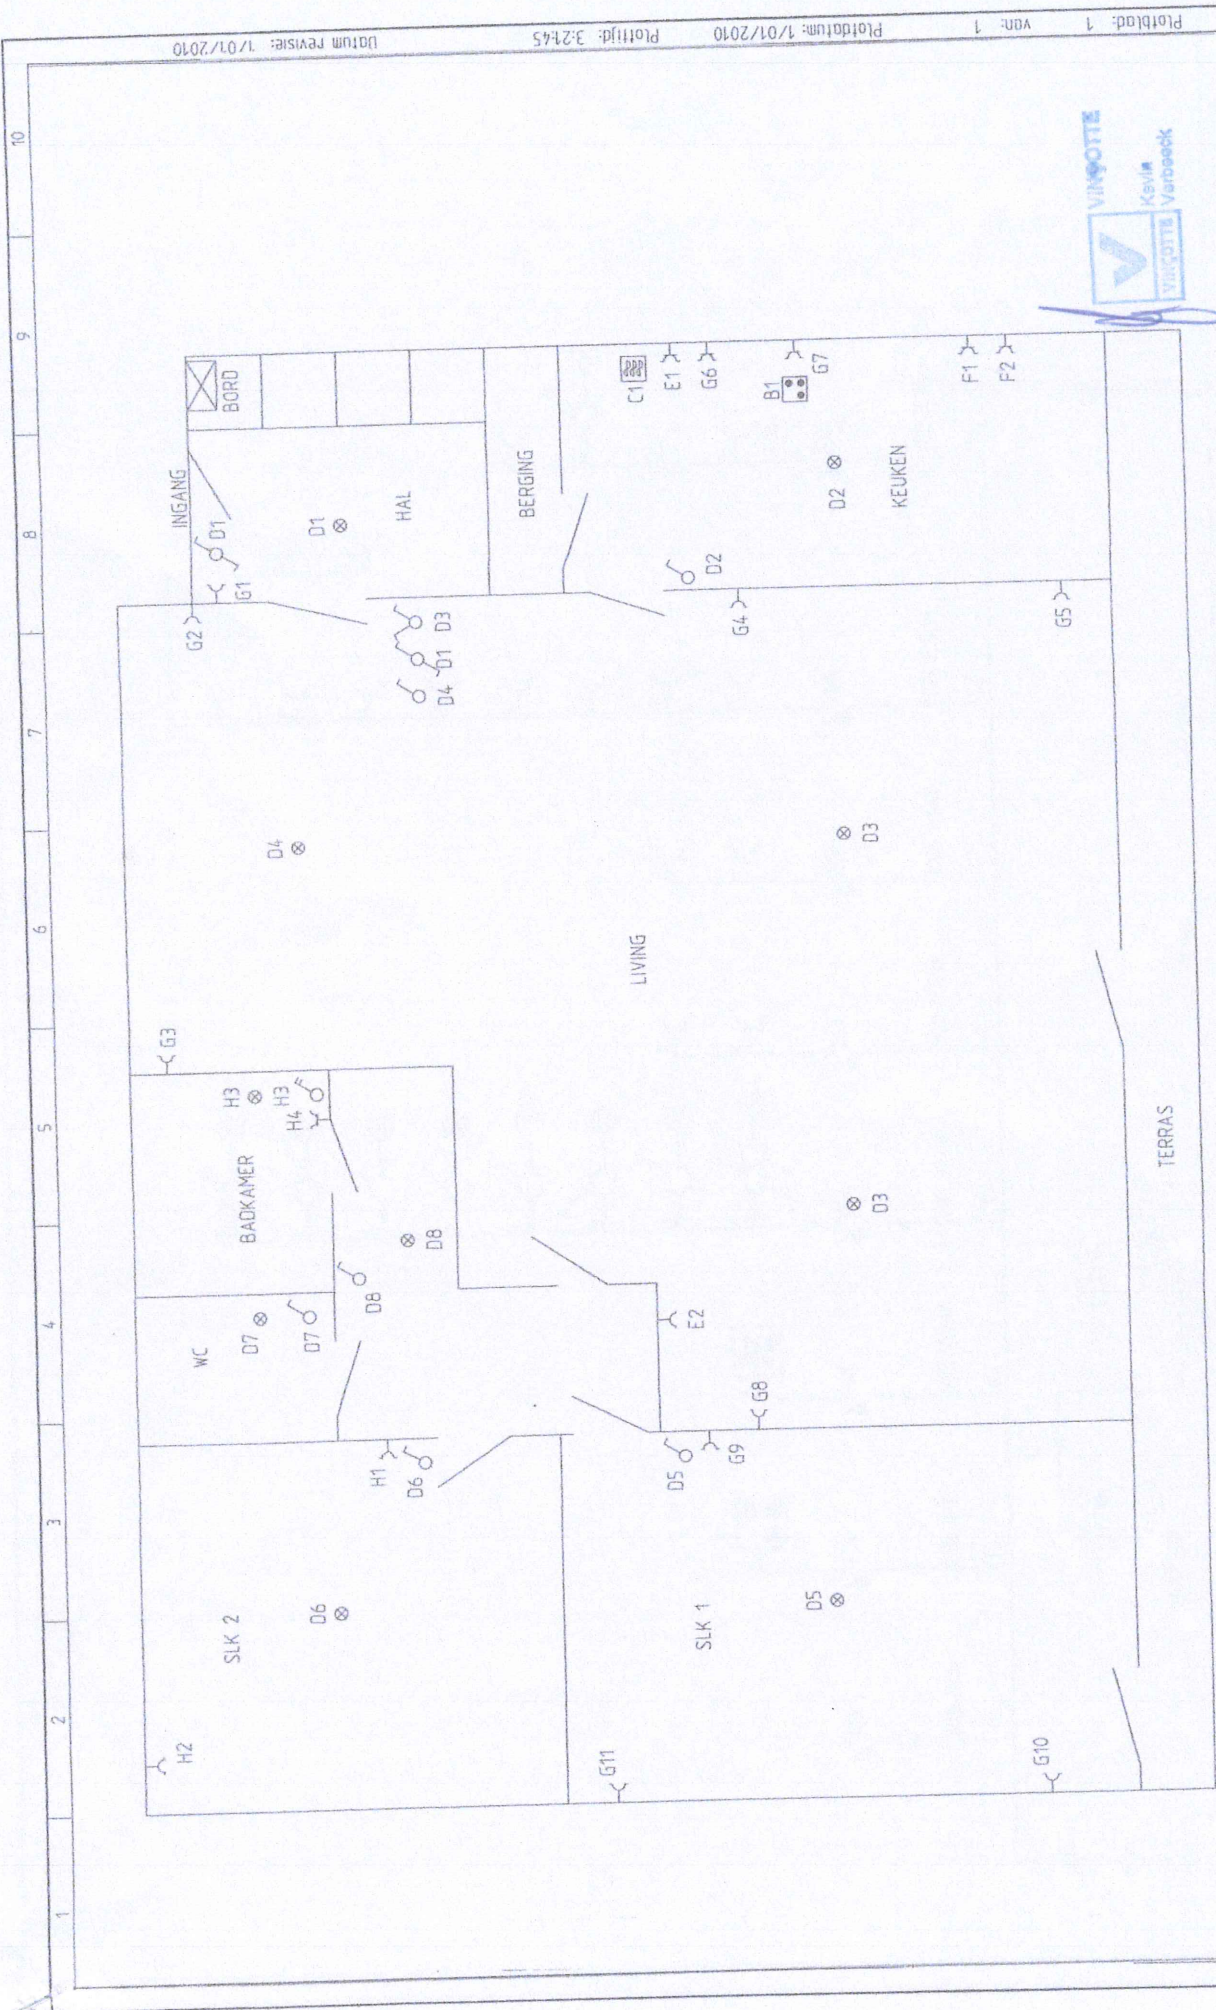

Plotblad: 1 van: 1 Platdatum: 1/01/2010 Plattijd: 3:245 Datum revisie: 1/01/2010



Schalbroeck 17A Appartement 186 Rooboslaan 2610 Wilrijk	De afg. v. h. erkend organisme	De eigenaar : Schalbroeck I.o.	Projectnaam: Schalbroeck	Tekeningnr.:	Corr.:	Tek.:
			Datum: <i>08/08/2010</i>	Functie:	Locatie: +	Blad: 1
						Van: 2

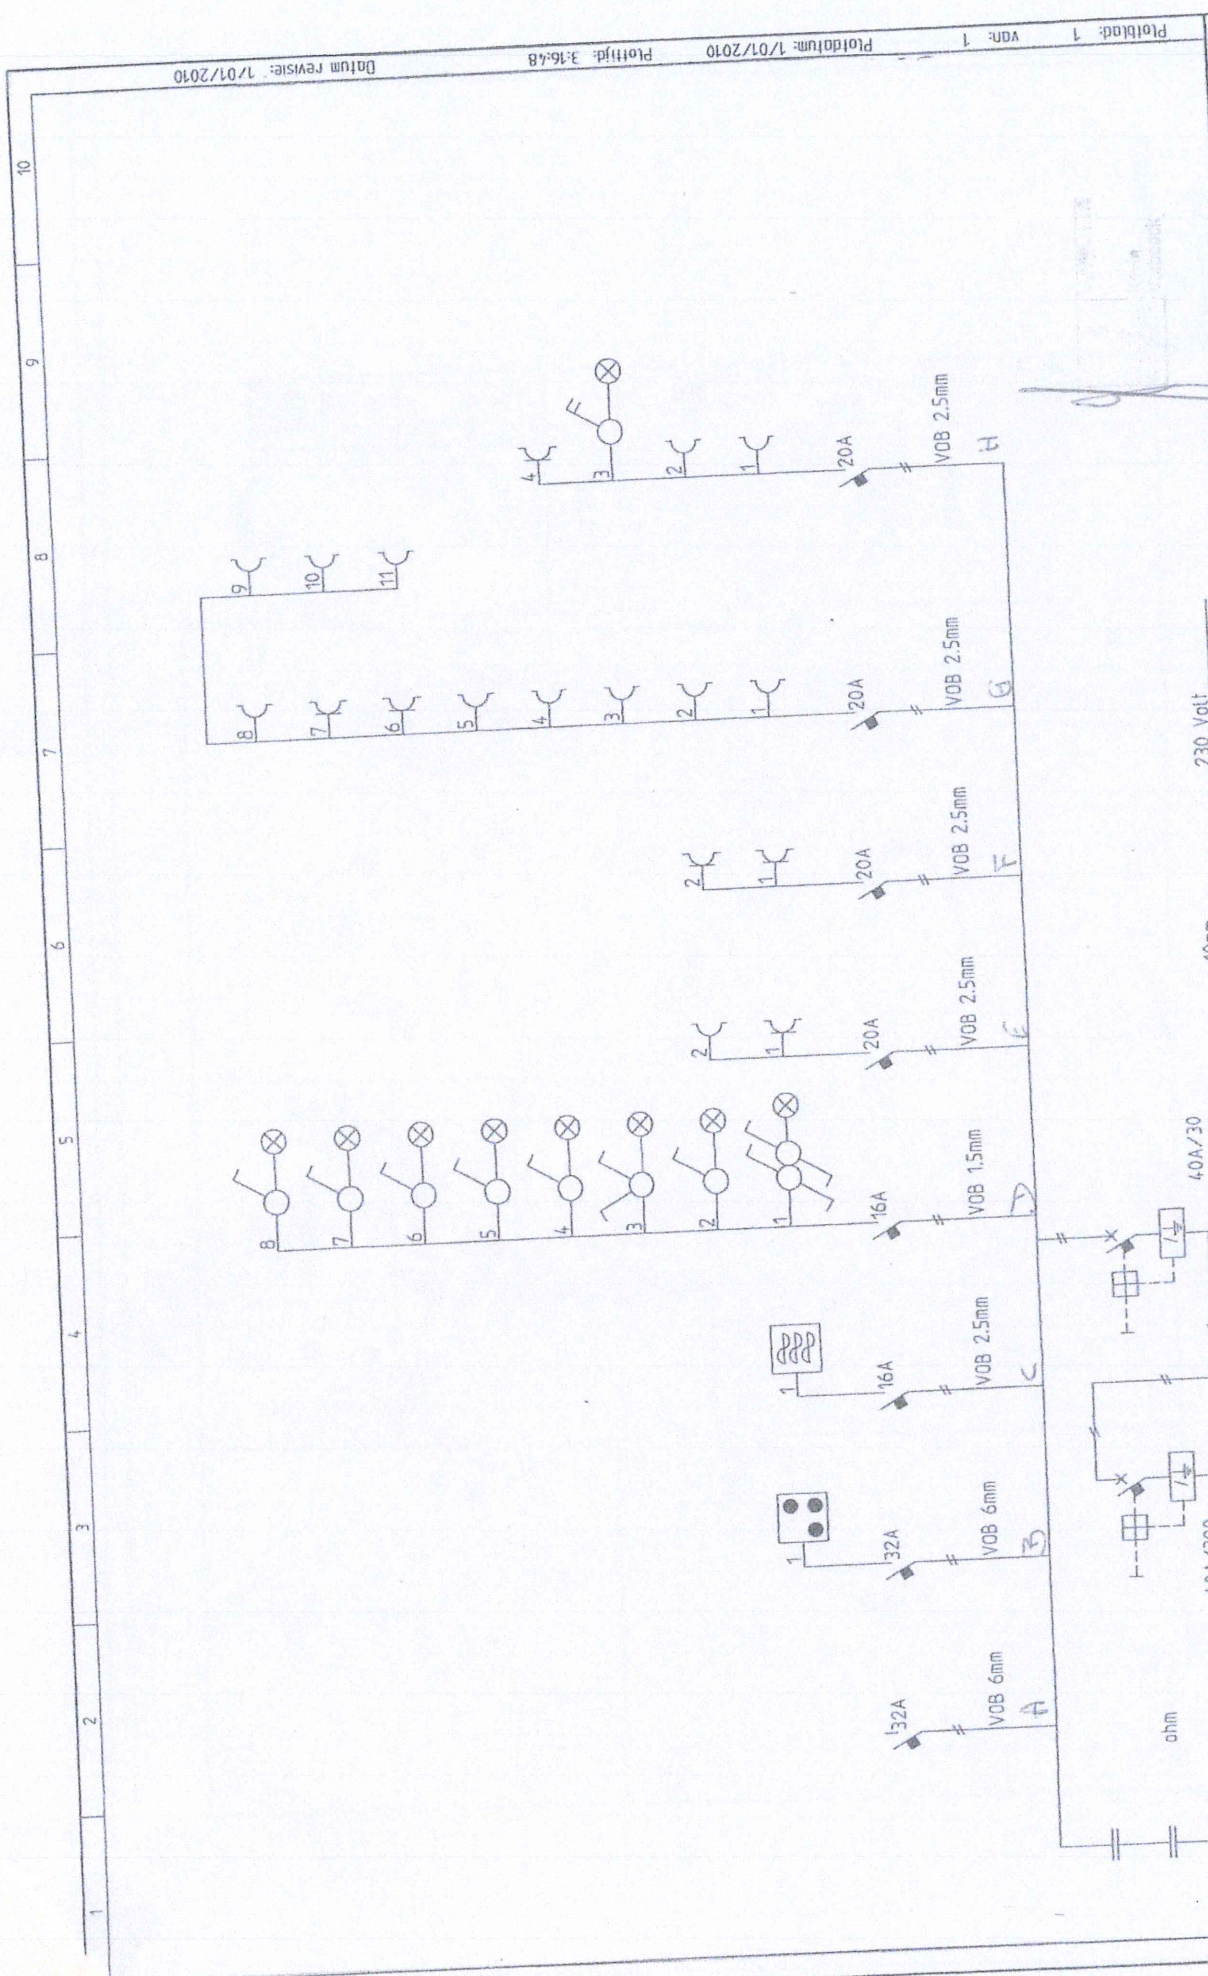

Plotblad: 1 van: 1
 Datum revisie: 1/01/2010
 Plotnijd: 3:16:48
 Plotdatum: 1/01/2010

Tekeningnr.: Schatbroeck		Cont.: Tek.:	
Projectnaam: Schatbroeck		Blad: Van: 2 2	
Datum: 03/05/2000		Locatie: +	
De afg.v.h. erkend organisme		Functie: =	
Schatbroeck Appartement 17A Roodbaan 186 2610 Wilrijk		De eigenaar : Schatbroeck i.o.	