

Schaal 1/50

UITVOERINGSPLAN VERBOUWING EN UITBREIDING VAN DE APPARTEMENTEN MEERGEZINSWONING


Opdrachtgever : Dhr. Iwan Verhoeven & Mevr. Katia De Ruyscher
 Commandant Wynsstraat 178 - 2660 Hoboken
 Bouwplaats : Letterkundestraat 118 - 2610 Wilrijk
 43ste afdeling, sectie A, nr. 50 x9

ARCHITECTENBUREAU SVEN TAEYMANS BVBA
 Lamorinièrestraat 114 - 2018 Antwerpen
 0494.72.94.85 - info@sventaeymans.be

FUNDERINGS- & RIOLERINGSPLAN - Voorontwerp 4



Datum: 18.05.2018

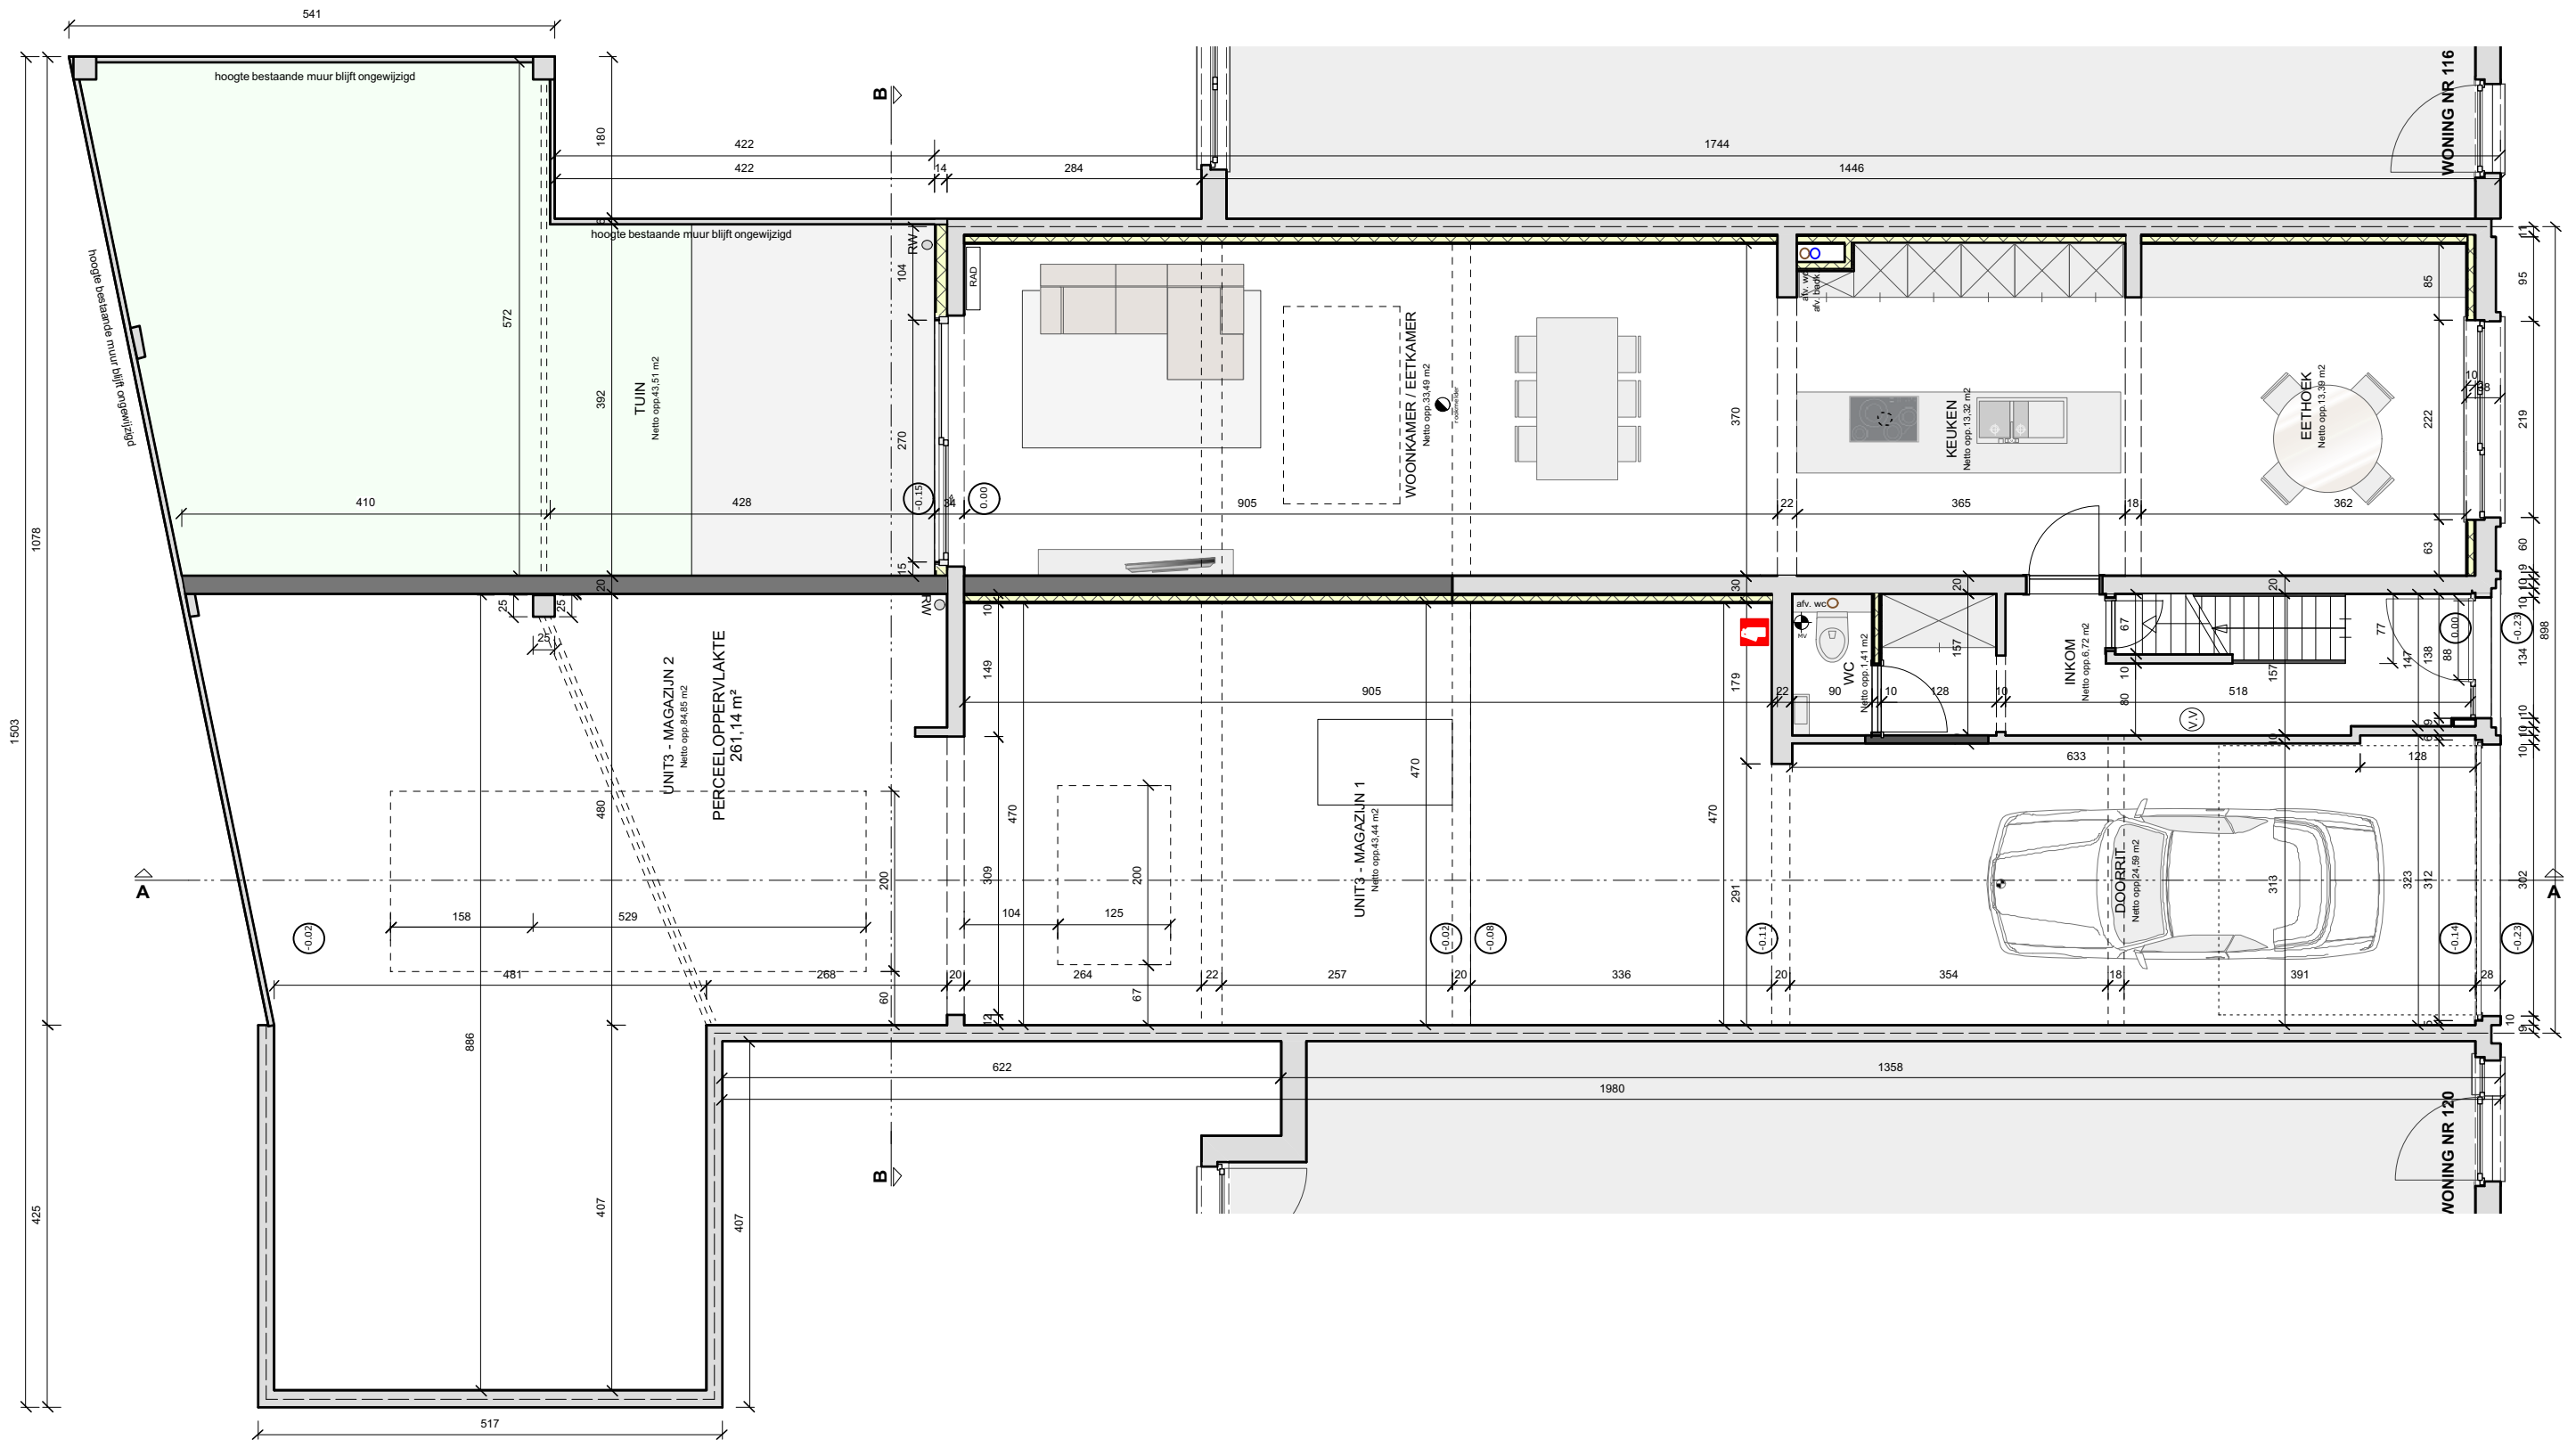


UITVOERINGSPLAN VERBOUWING EN UITBREIDING VAN DE APPARTEMENTEN MEERGEZINSWONING

Oprichtgever : Dhr. Iwan Verhoeven & Mevr. Katia De Ruyscher
 Commandant Wynsstraat 178 - 2660 Hoboken
 Bouwplaats : Letterkundestraat 118 - 2610 Wilrijk
 43ste afdeling, sectie A, nr. 50 x9


ARCHITECTENBUREAU SVEN TAEYMANS BVBA

Lamorinièrestraat 114 - 2018 Antwerpen
 0494.72.94.85 - info@sventaymans.be

GELIJKVOERS - Voorontwerp 4

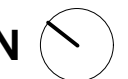

Datum: 18.05.2018

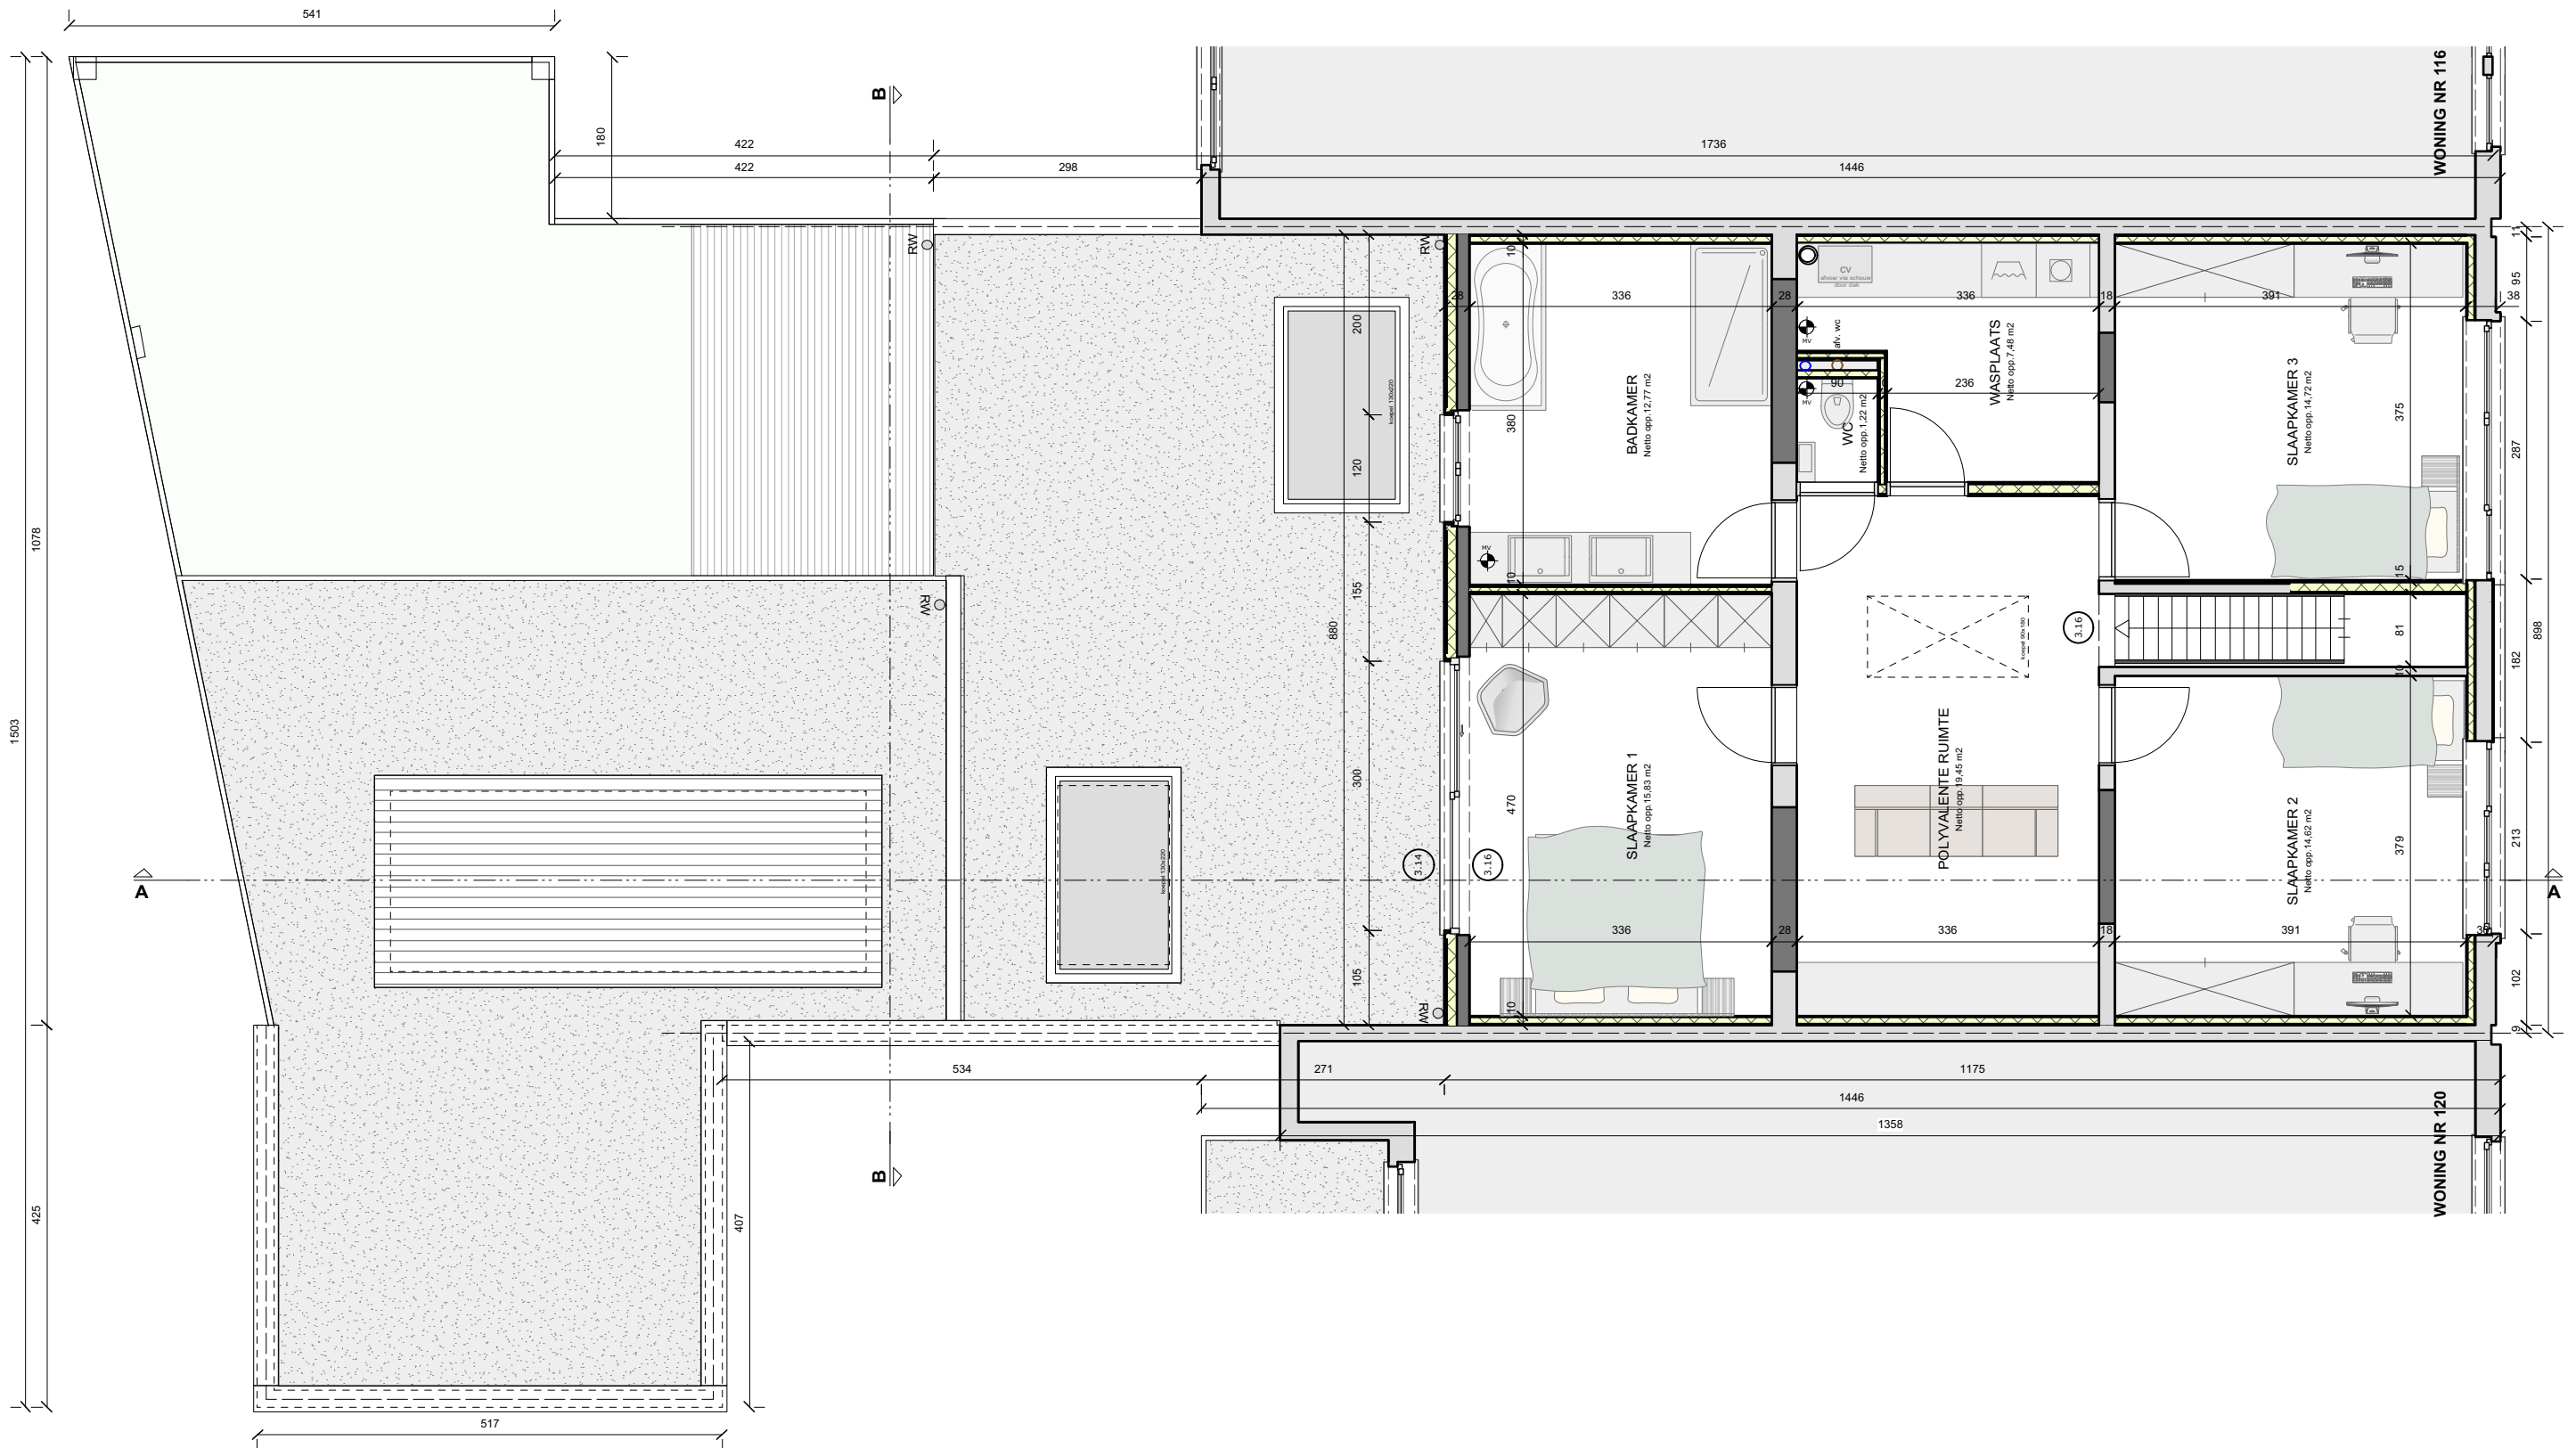

UITVOERINGSPLAN VERBOUWING EN UITBREIDING VAN DE APPARTEMENTEN MEERGEZINSWONING

Oprachtgever : Dhr. Iwan Verhoeven & Mevr. Katia De Ruyscher
 Commandant Wynsstraat 178 - 2660 Hoboken
 Bouwplaats : Letterkundestraat 118 - 2610 Wilrijk
 43ste afdeling, sectie A, nr. 50 x9


ARCHITECTENBUREAU SVEN TAEYMANS BVBA

Lamorinièrestraat 114 - 2018 Antwerpen
 0494.72.94.85 - info@sventaeymans.be

VERDIEPING 1 - Voorontwerp 4



Datum: 18.05.2018

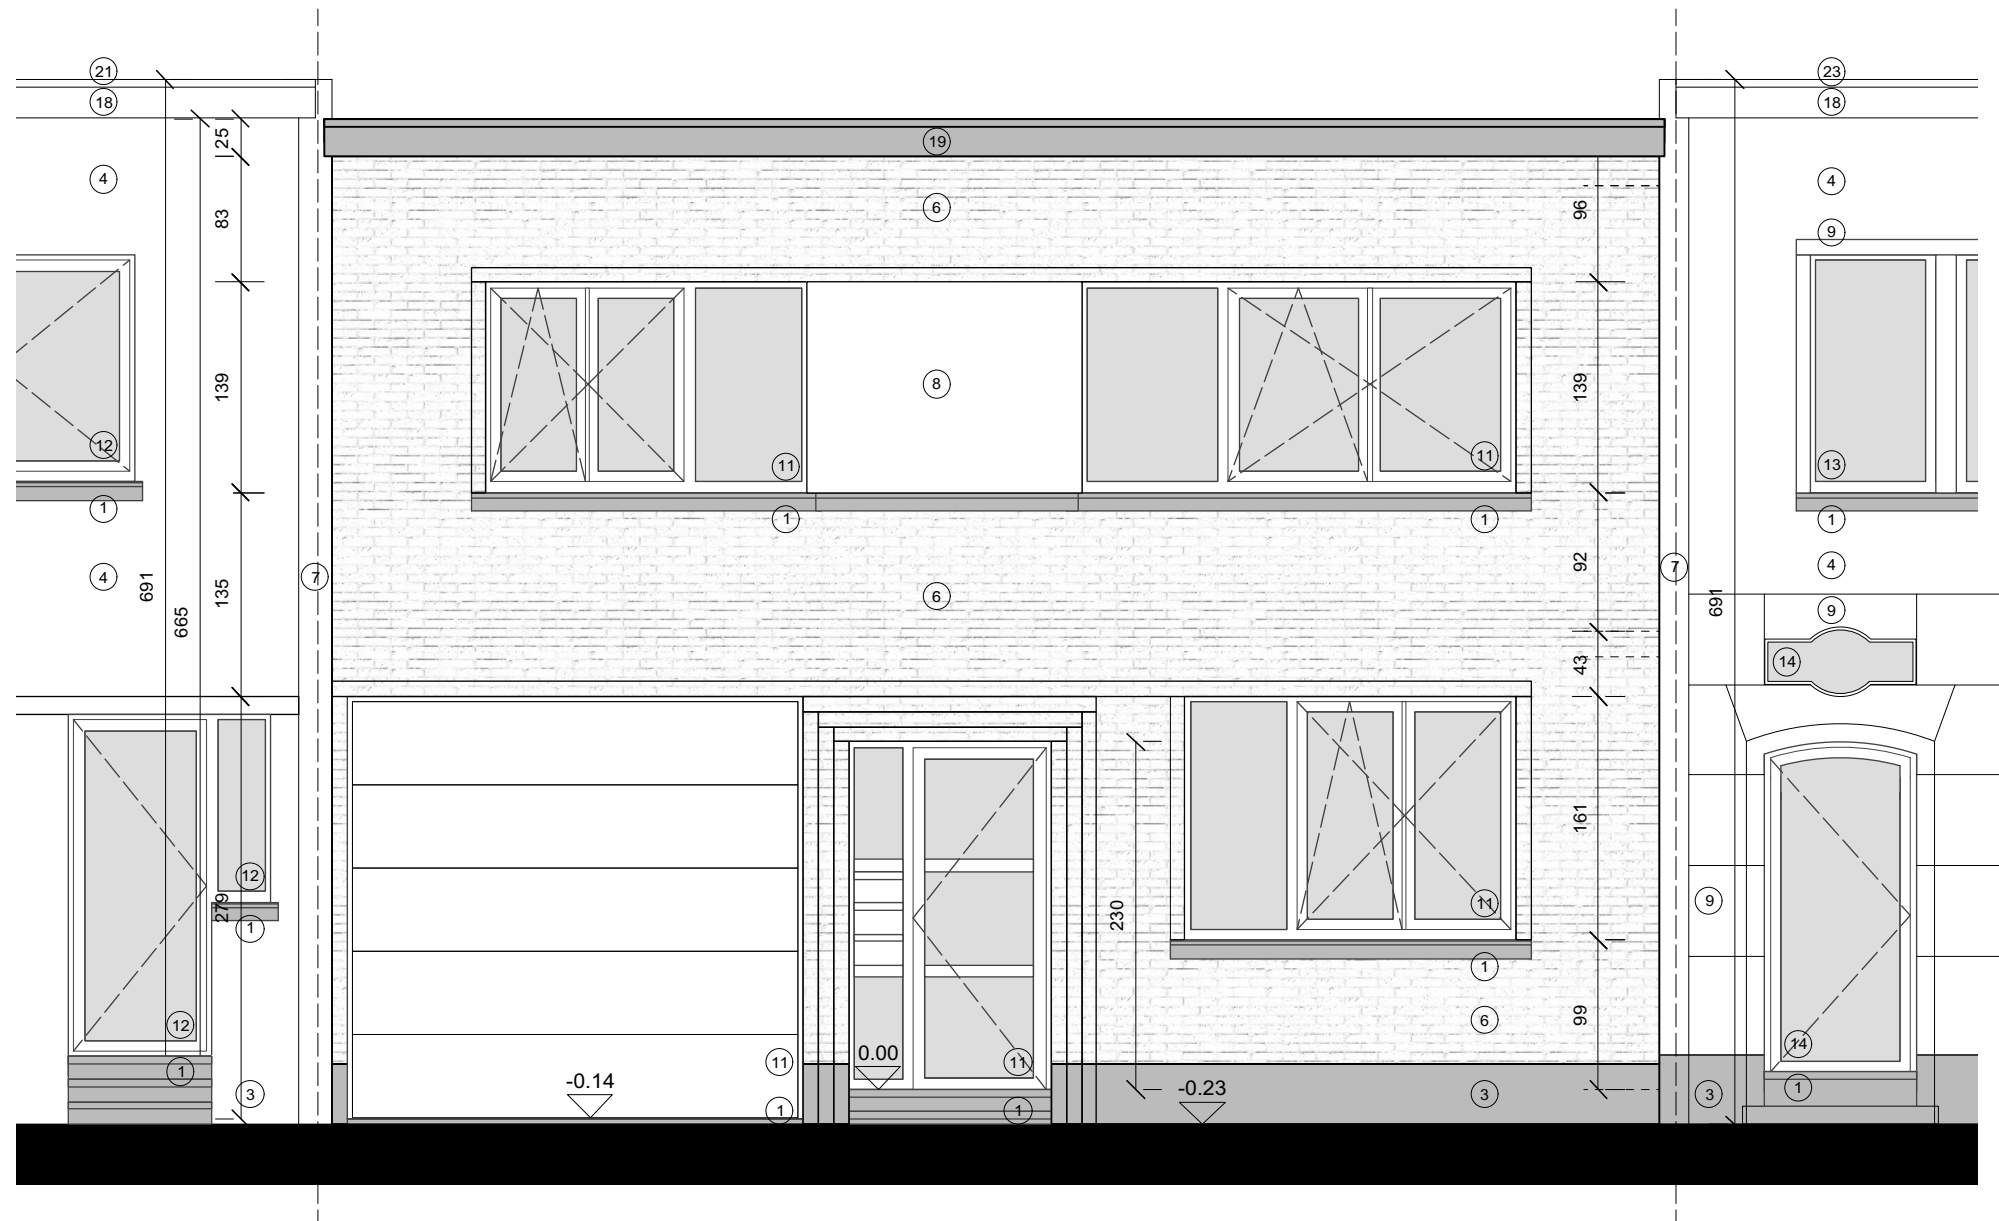

Schaal 1/50

UITVOERINGSPLAN VERBOUWING EN UITBREIDING VAN DE APPARTEMENTEN MEERGEZINSWONING

Opdrachtgever : Dhr. Iwan Verhoeven & Mevr. Katia De Ruysscher
 Commandant Wynsstraat 178 - 2660 Hoboken
 Bouwplaats : Letterkundestraat 118 - 2610 Wilrijk
 43ste afdeling, sectie A, nr. 50 x9


ARCHITECTENBUREAU SVEN TAEYMANS BVBA

Lamorinièrestraat 114 - 2018 Antwerpen
 0494.72.94.85 - info@sventaeymans.be

VOORGEVEL - Nieuwe Toestand



Datum: 18.05.2018

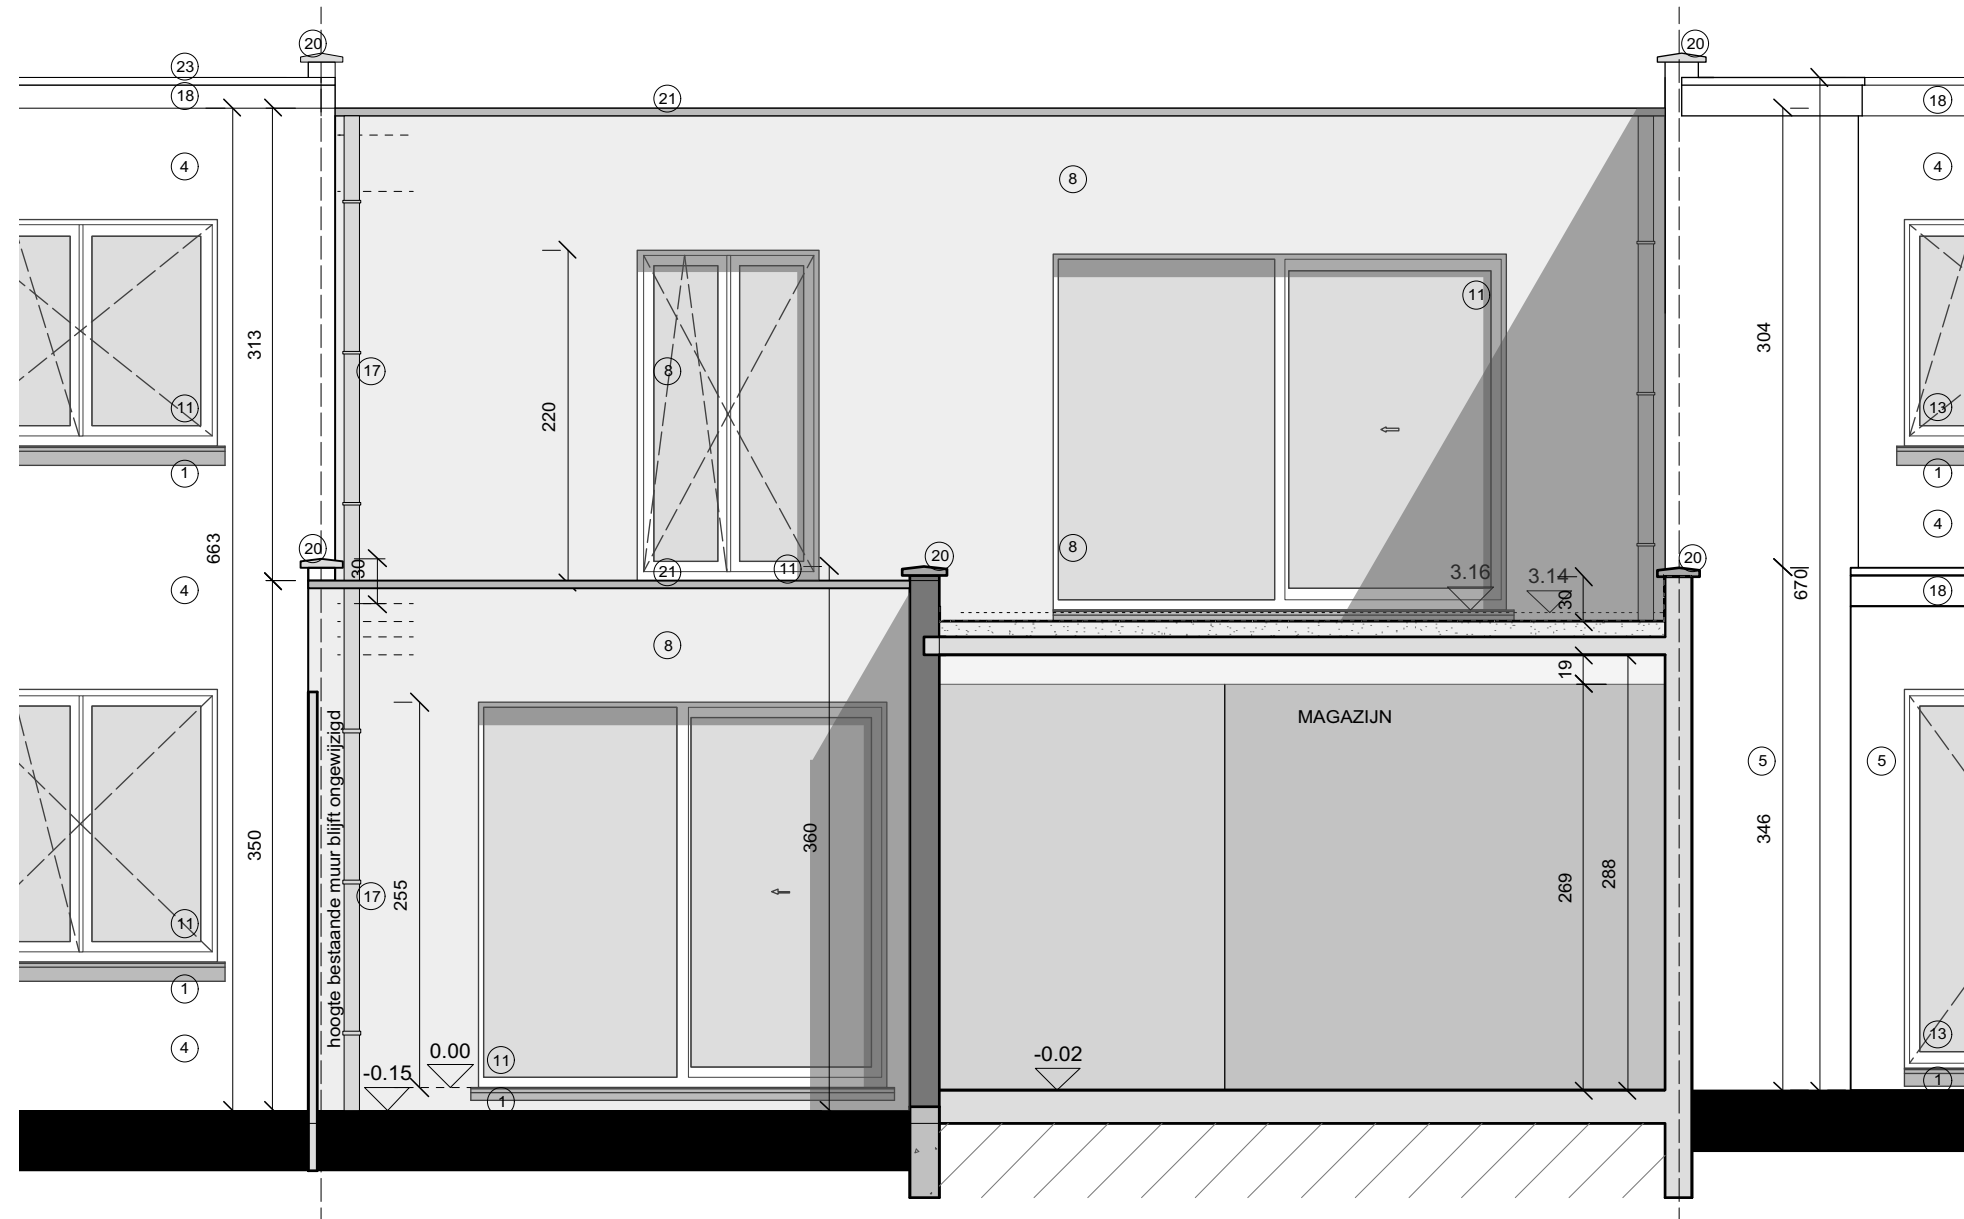

Schaal 1/50

UITVOERINGSPLAN VERBOUWING EN UITBREIDING VAN DE APPARTEMENTEN MEERGEZINSWONING

Opdrachtgever : Dhr. Iwan Verhoeven & Mevr. Katia De Ruyscher
 Commandant Wynsstraat 178 - 2660 Hoboken
 Bouwplaats : Letterkundestraat 118 - 2610 Wilrijk
 43ste afdeling, sectie A, nr. 50 x9


ARCHITECTENBUREAU SVEN TAEYMANS BVBA

Lamorinièrestraat 114 - 2018 Antwerpen
 0494.72.94.85 - info@sventaeymans.be

ACHTERGEVEL - DOORSNEDE B-B' - Nieuwe Toestand



Datum: 18.05.2018

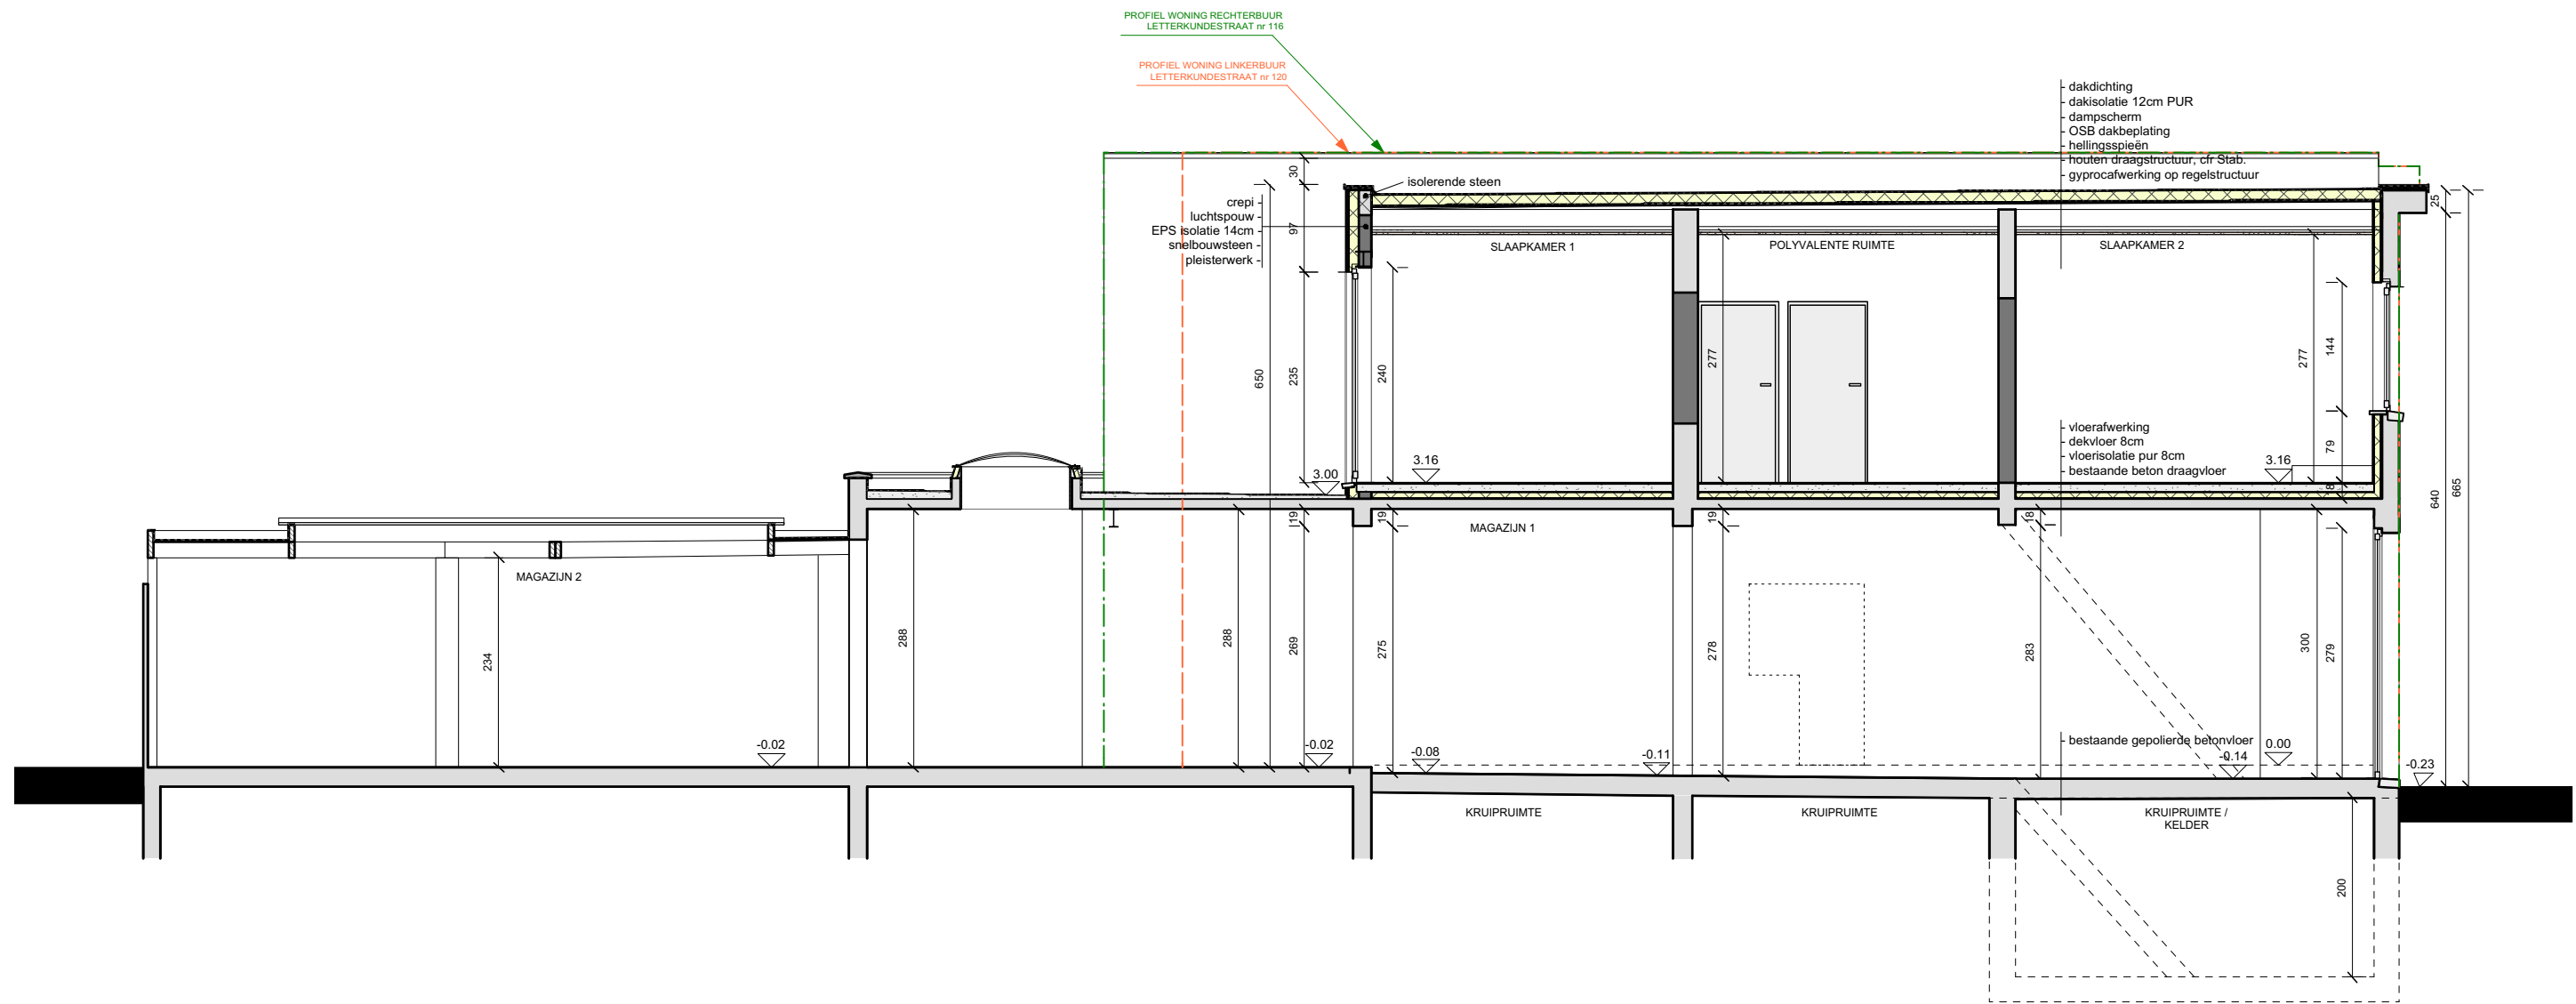

UITVOERINGSPLAN VERBOUWING EN UITBREIDING VAN DE APPARTEMENTEN MEERGEZINSWONING

DOORSNEDE A-A' - Nieuwe Toestand

Opdrachtgever : Dhr. Iwan Verhoeven & Mevr. Katia De Ruyscher
 Commandant Wynsstraat 178 - 2660 Hoboken
 Bouwplaats : Letterkundestraat 118 - 2610 Wilrijk
 43ste afdeling, sectie A, nr. 50 x9

ARCHITECTENBUREAU SVEN TAEYMANS BVBA
 Lamorinièrestraat 114 - 2018 Antwerpen
 0494.72.94.85 - info@sventaeymans.be



Datum: 18.05.2018