


- ventilatie beerput
- stijpleidingen gas V1, V2, V3, V4
- stijpleidingen water V1, V2, V3, V4
- stijpleidingen elektriciteit V1, V2, V3, V4
- afvoerleiding beerwater V1, V2, V3, V4
- afvoerleiding sanitair V1, V2, V3, V4
- toevoer cv V1
- toevoer cv V2
- toevoer cv V3
- toevoer cv V4
- rookafvoer cv V1, V2, V3, V4
- afvoer cv V1
- afvoer cv V2
- afvoer cv V3
- afvoer cv V4
- ventilatie wc V1
- ventilatie wc V2
- ventilatie wc V3
- ventilatie wc V4
- ventilatie badkamer V1
- ventilatie badkamer V2
- ventilatie badkamer V3
- ventilatie badkamer V4
- ventilatie droogkast V1
- ventilatie droogkast V2
- ventilatie droogkast V3
- ventilatie droogkast V4

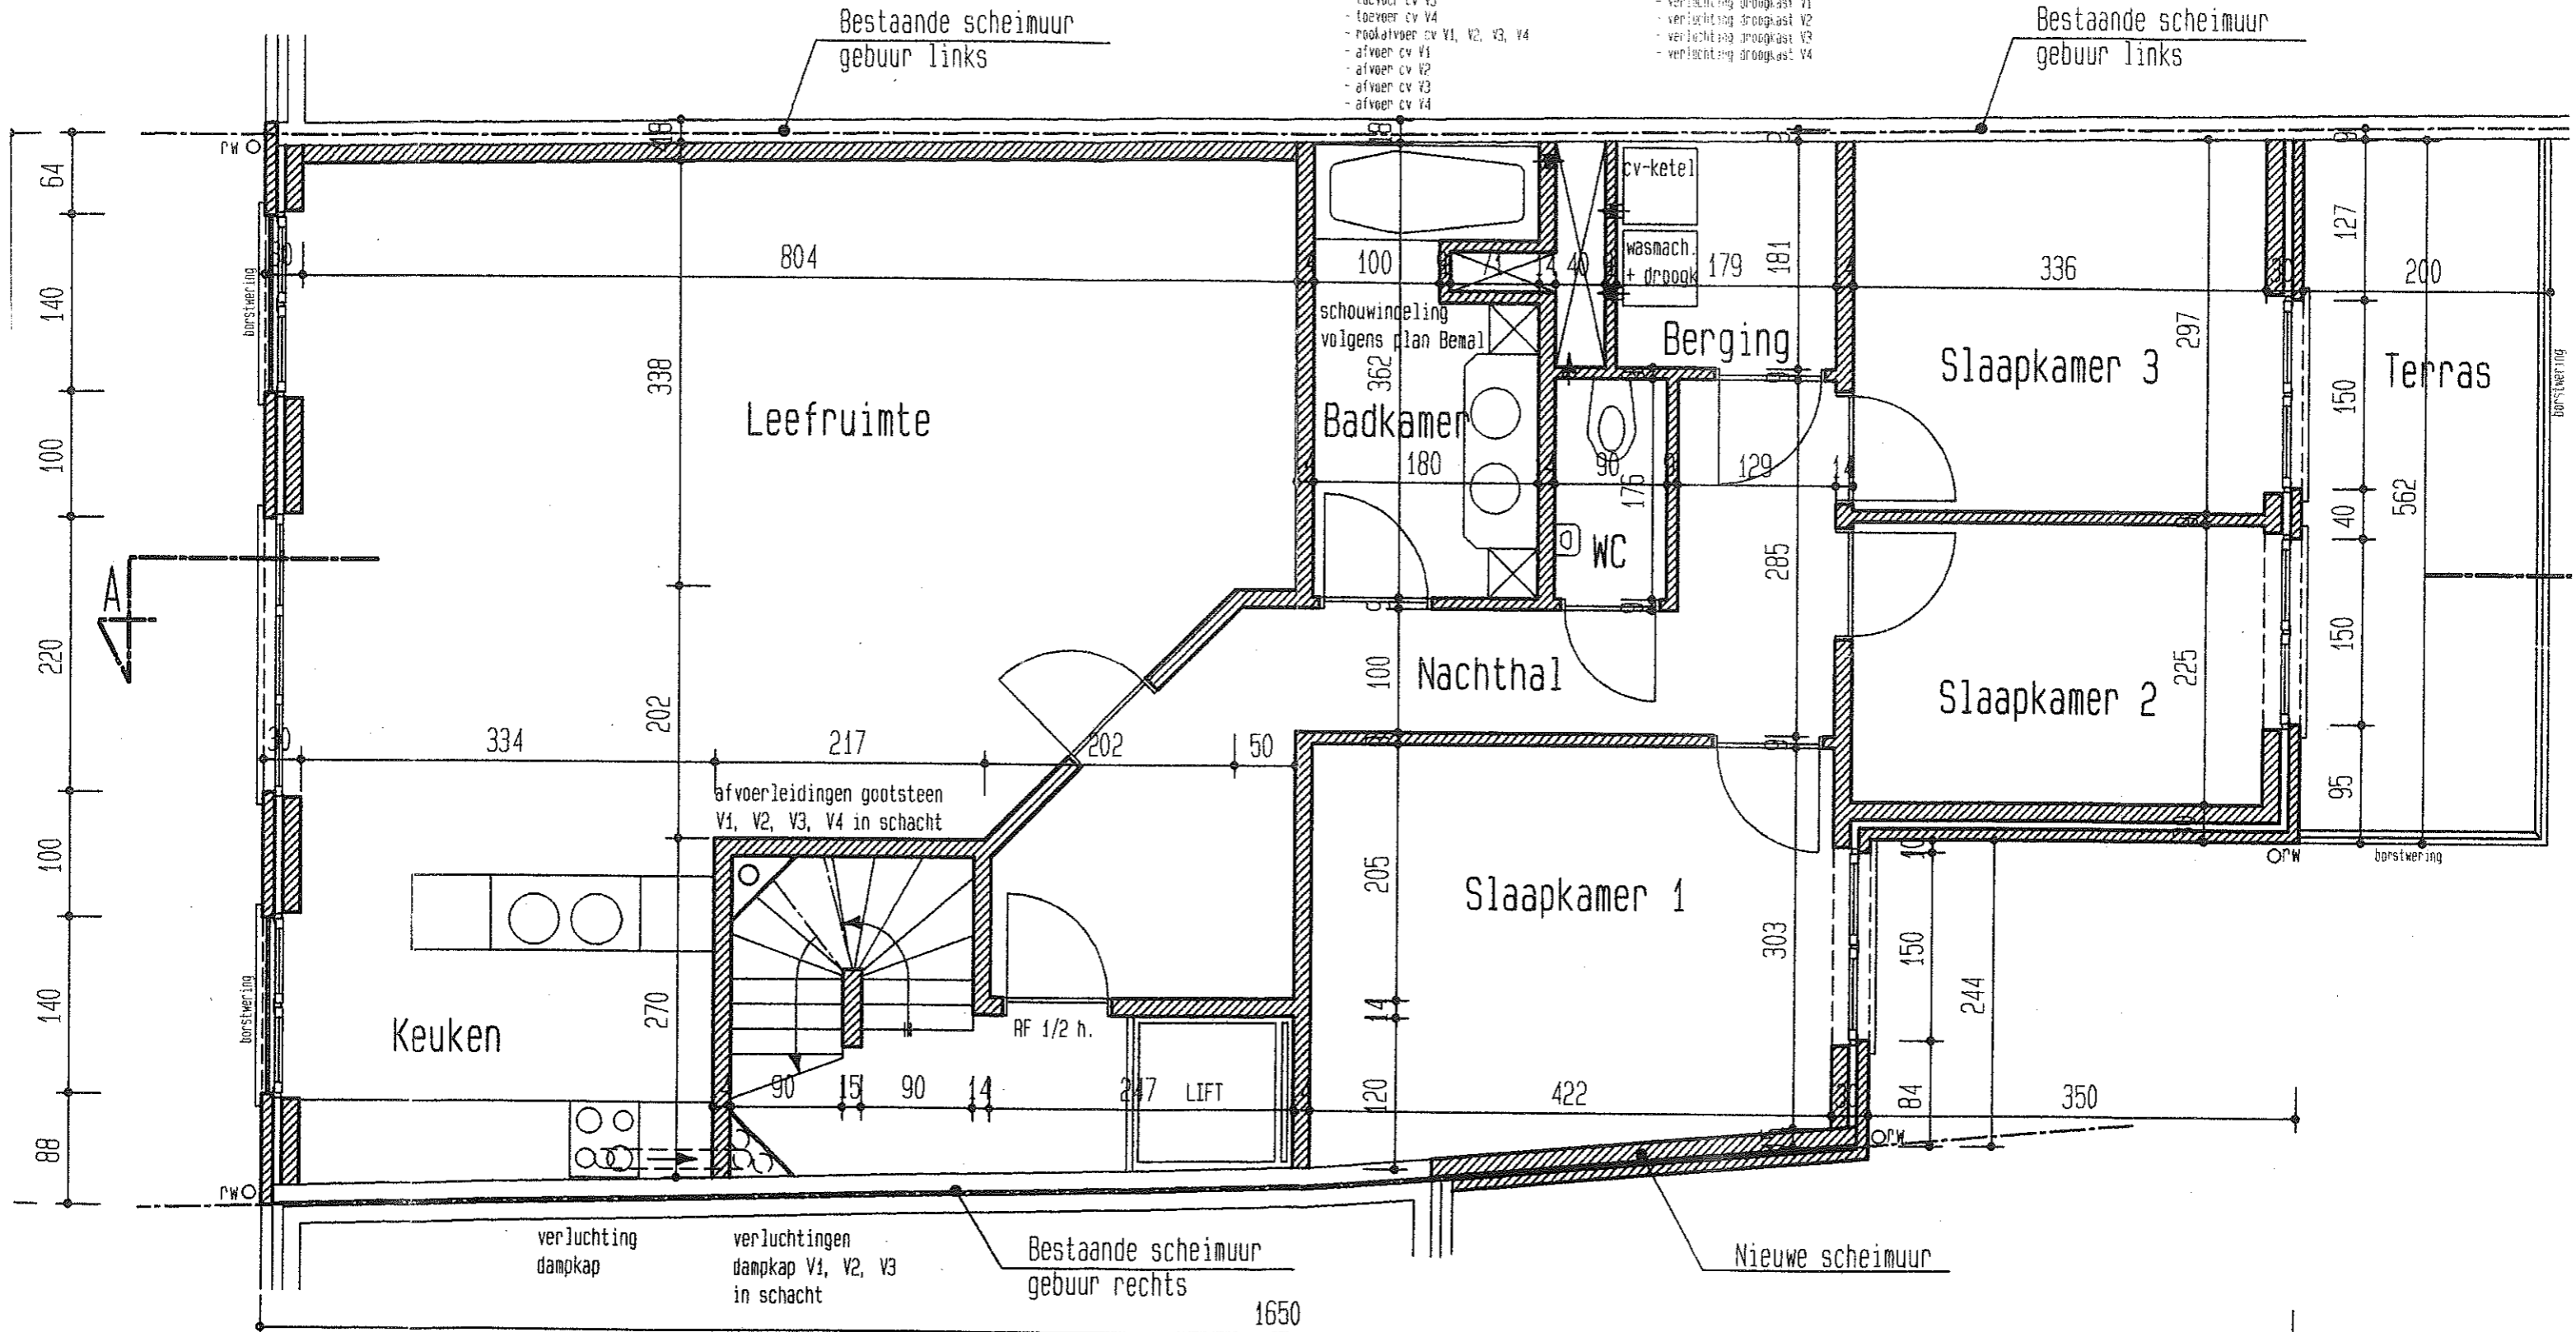

VERDIEPING 1-2-3

1650