



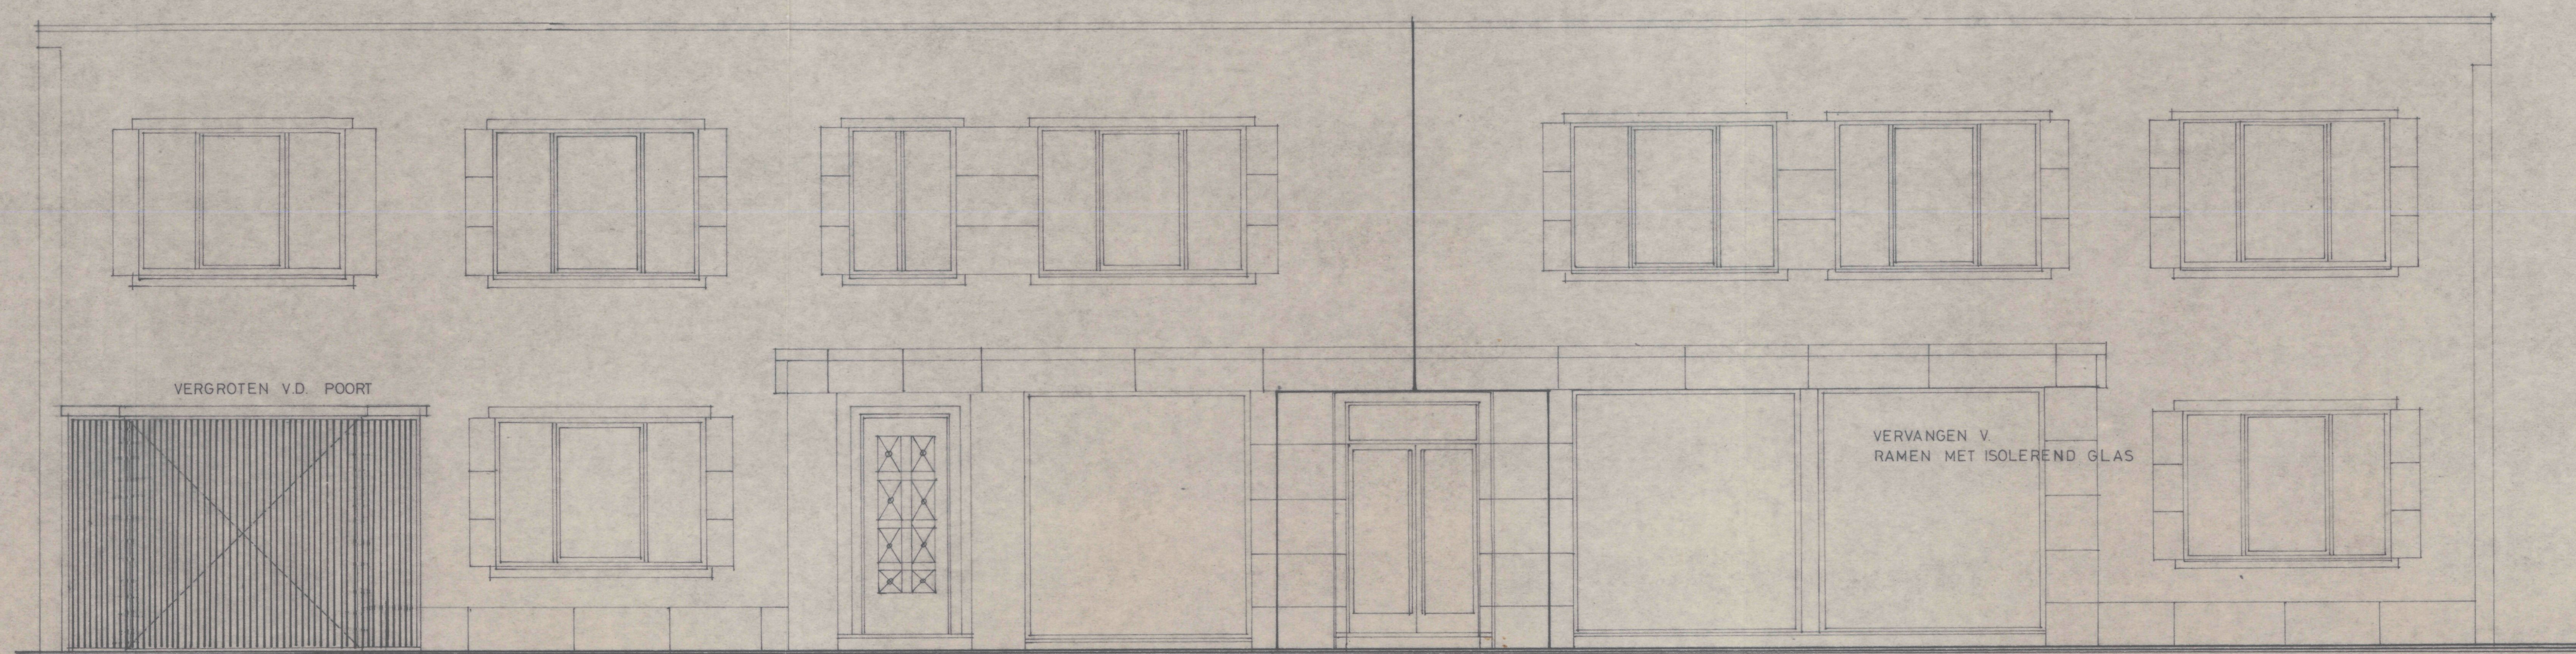


VOORGEVELS

	L	D	H	I
I	4,47	4,00	2,50	45m ³
II	3	3,20	2,50	24m ³

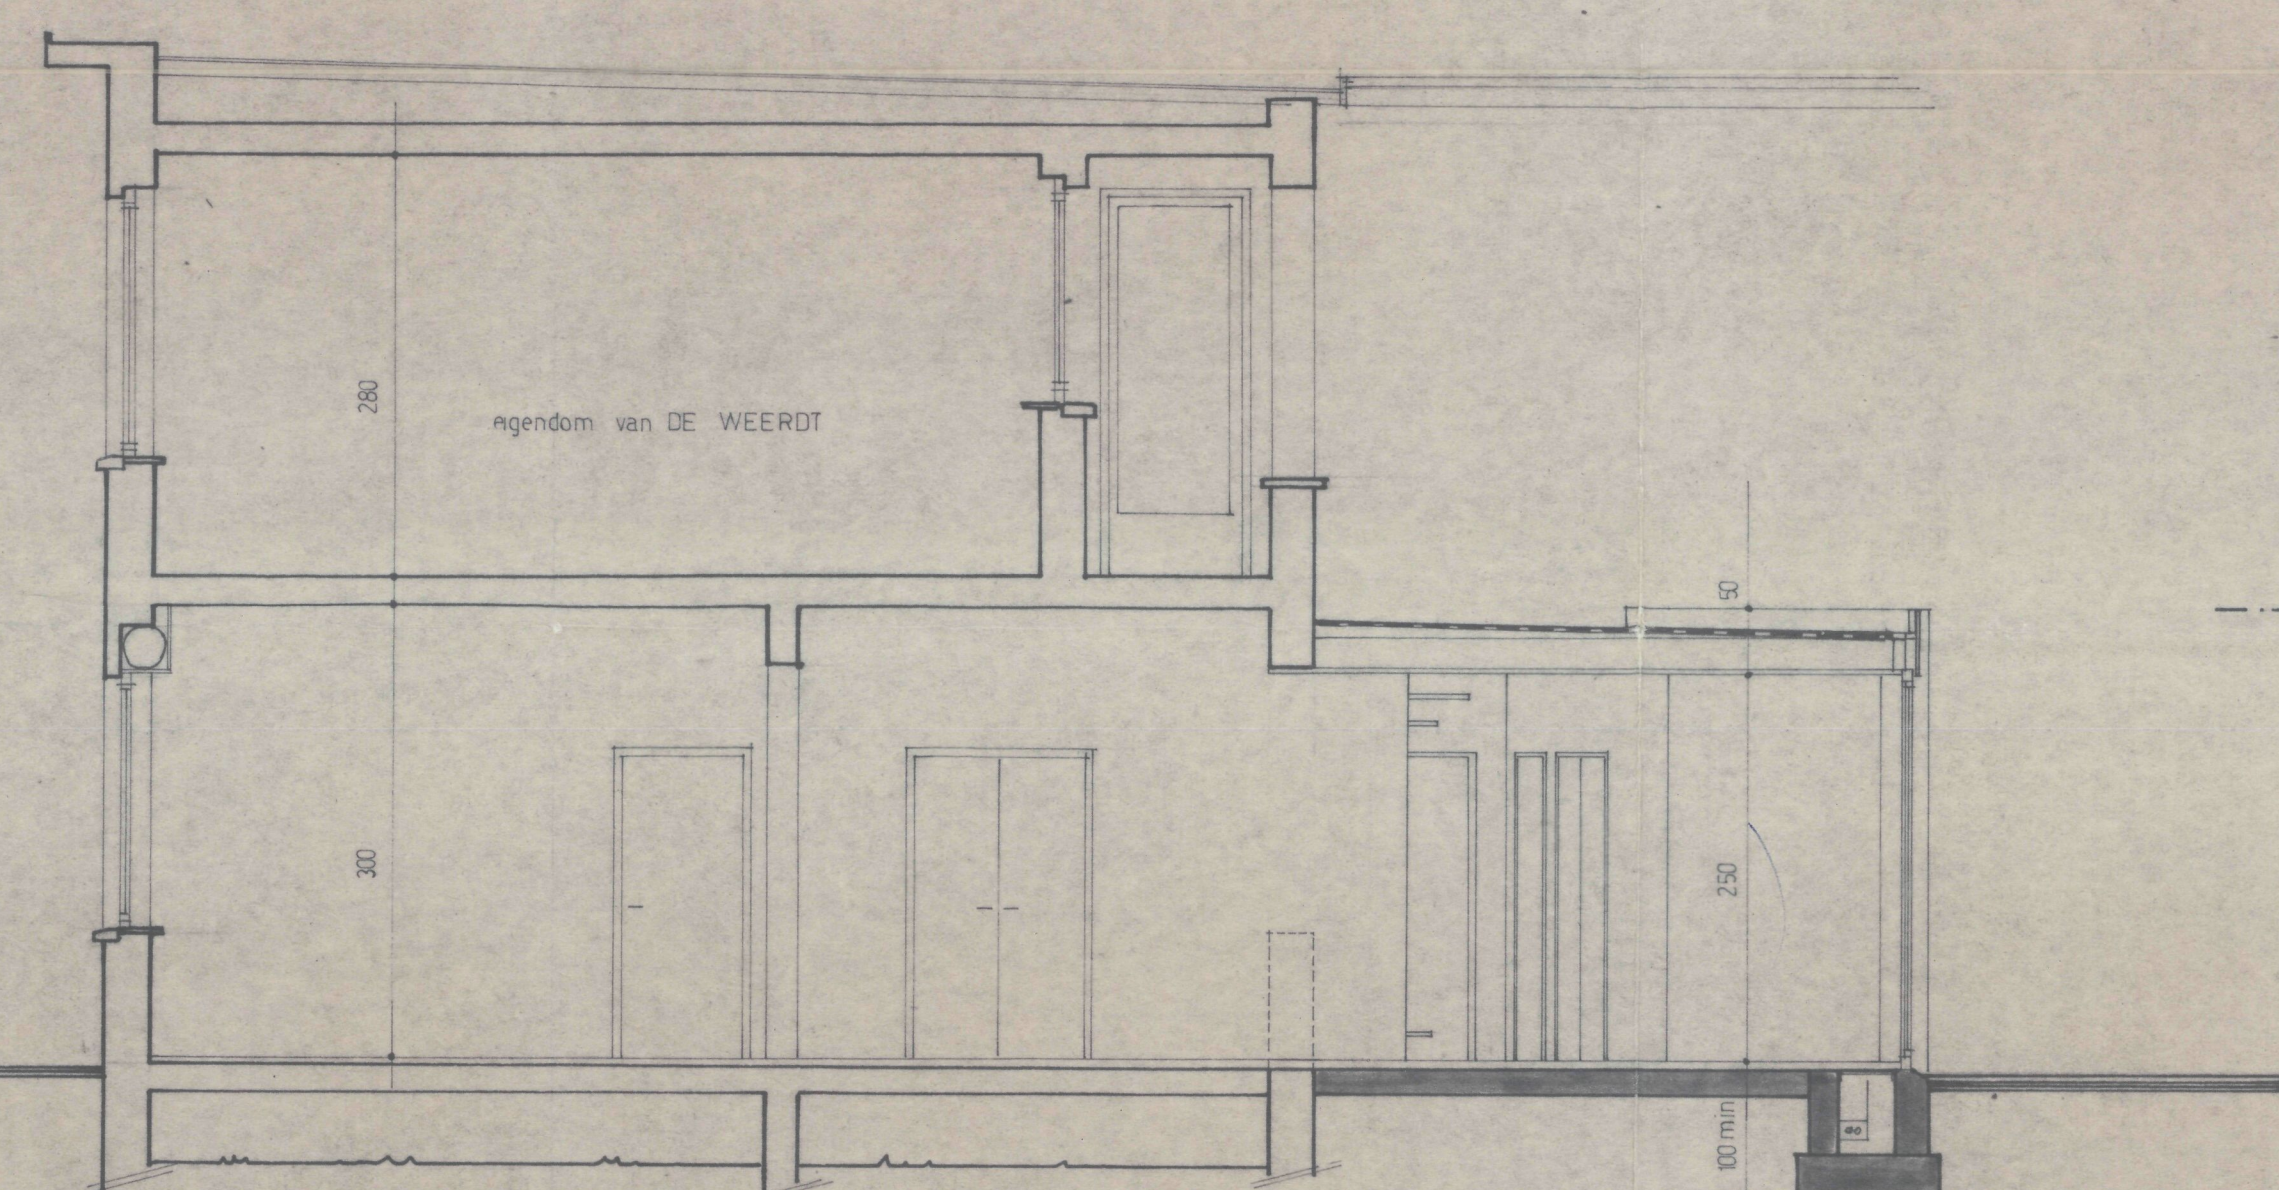

DOORSNIDE A-A

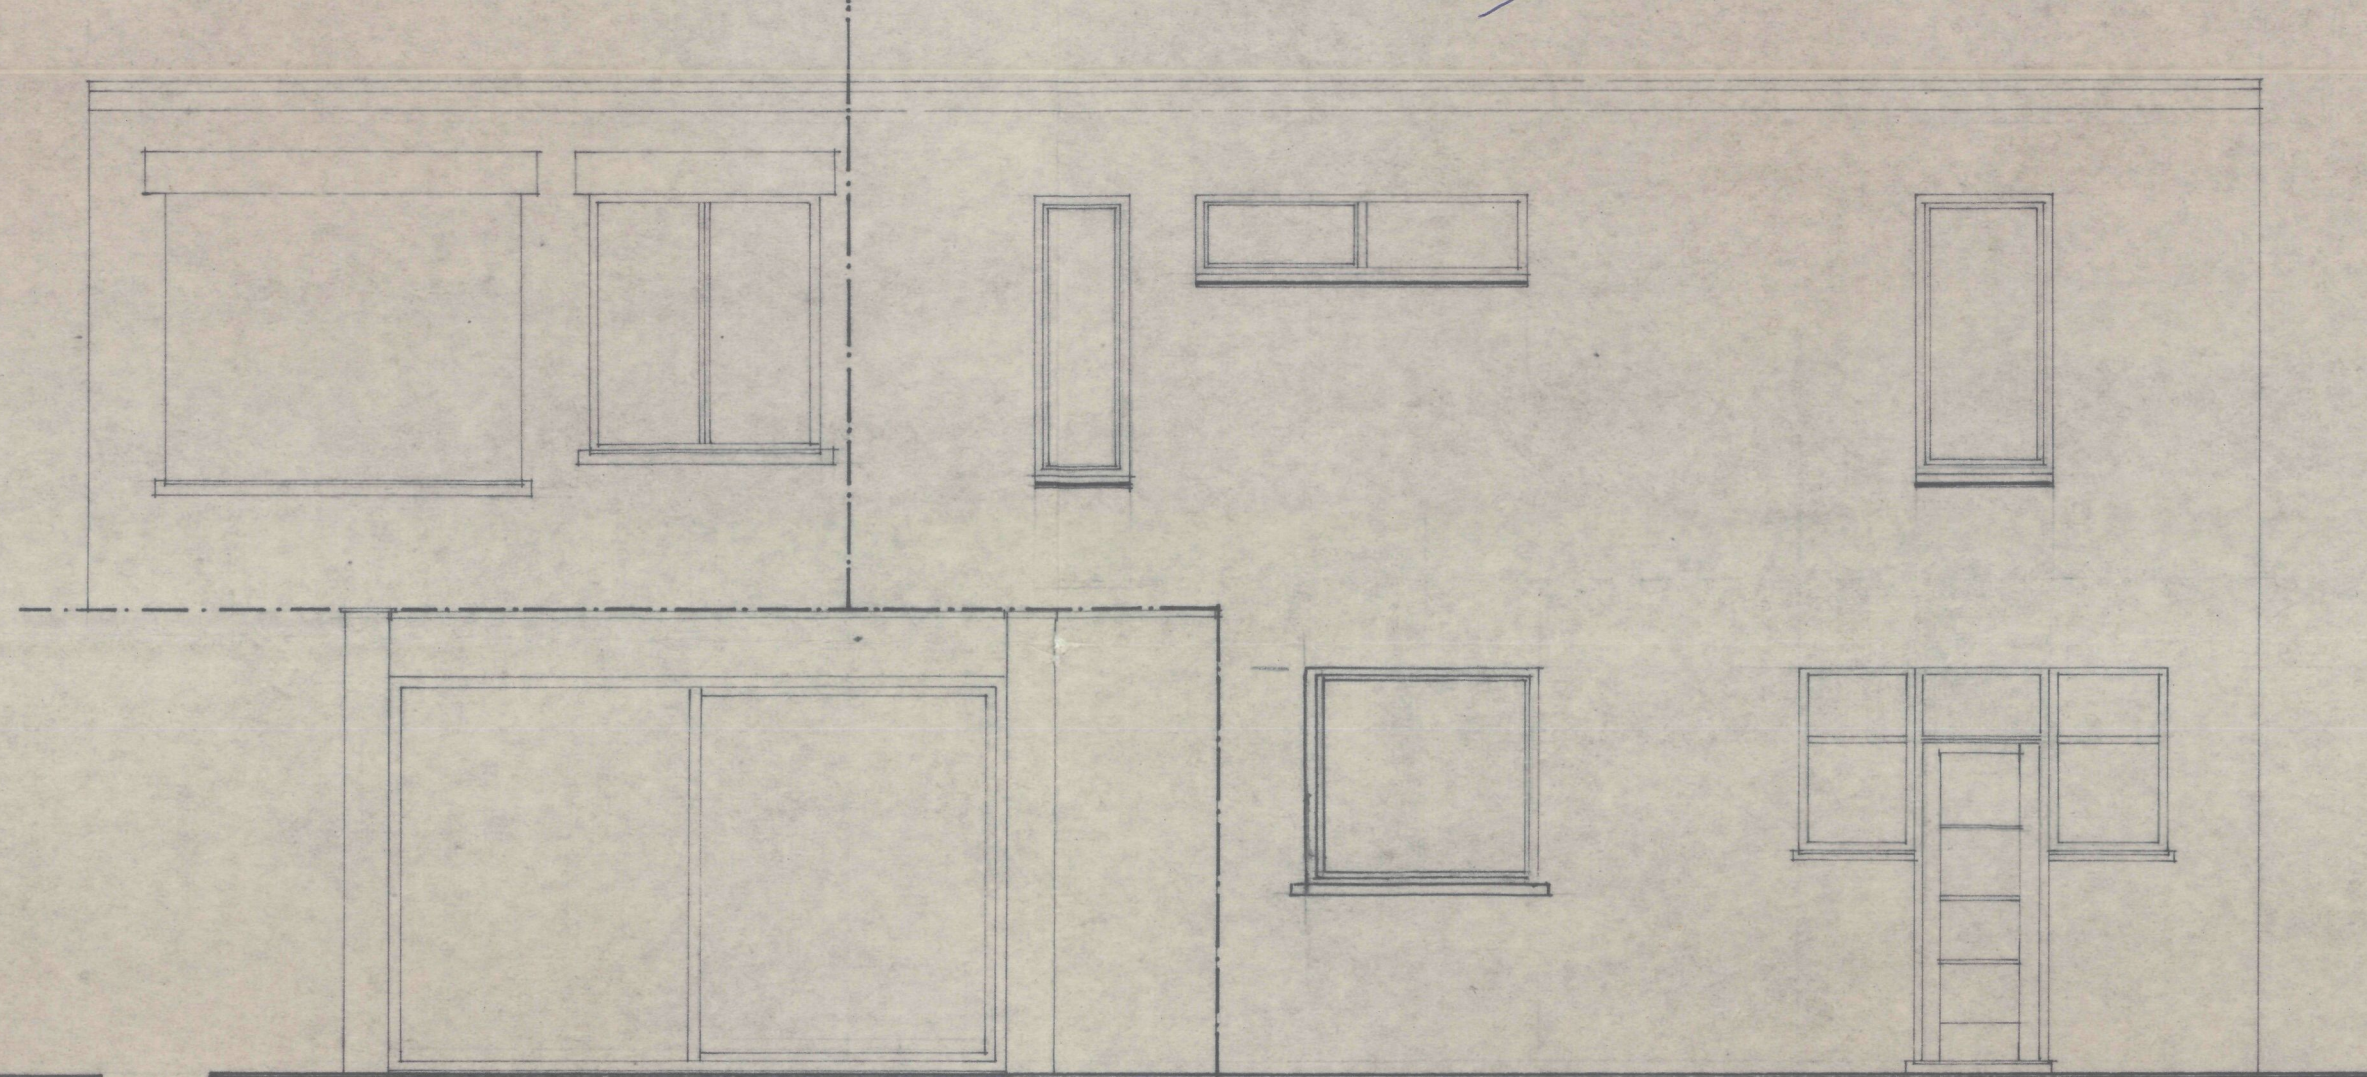


NIEUWE ACHTERGEVELS

ZICHT 1 ZICHT 2




BESTAANDE ACHTERGEVELS


LEGENDE	
	TE BEHOUDEN
	NIEUW
	AF TE BREKEN

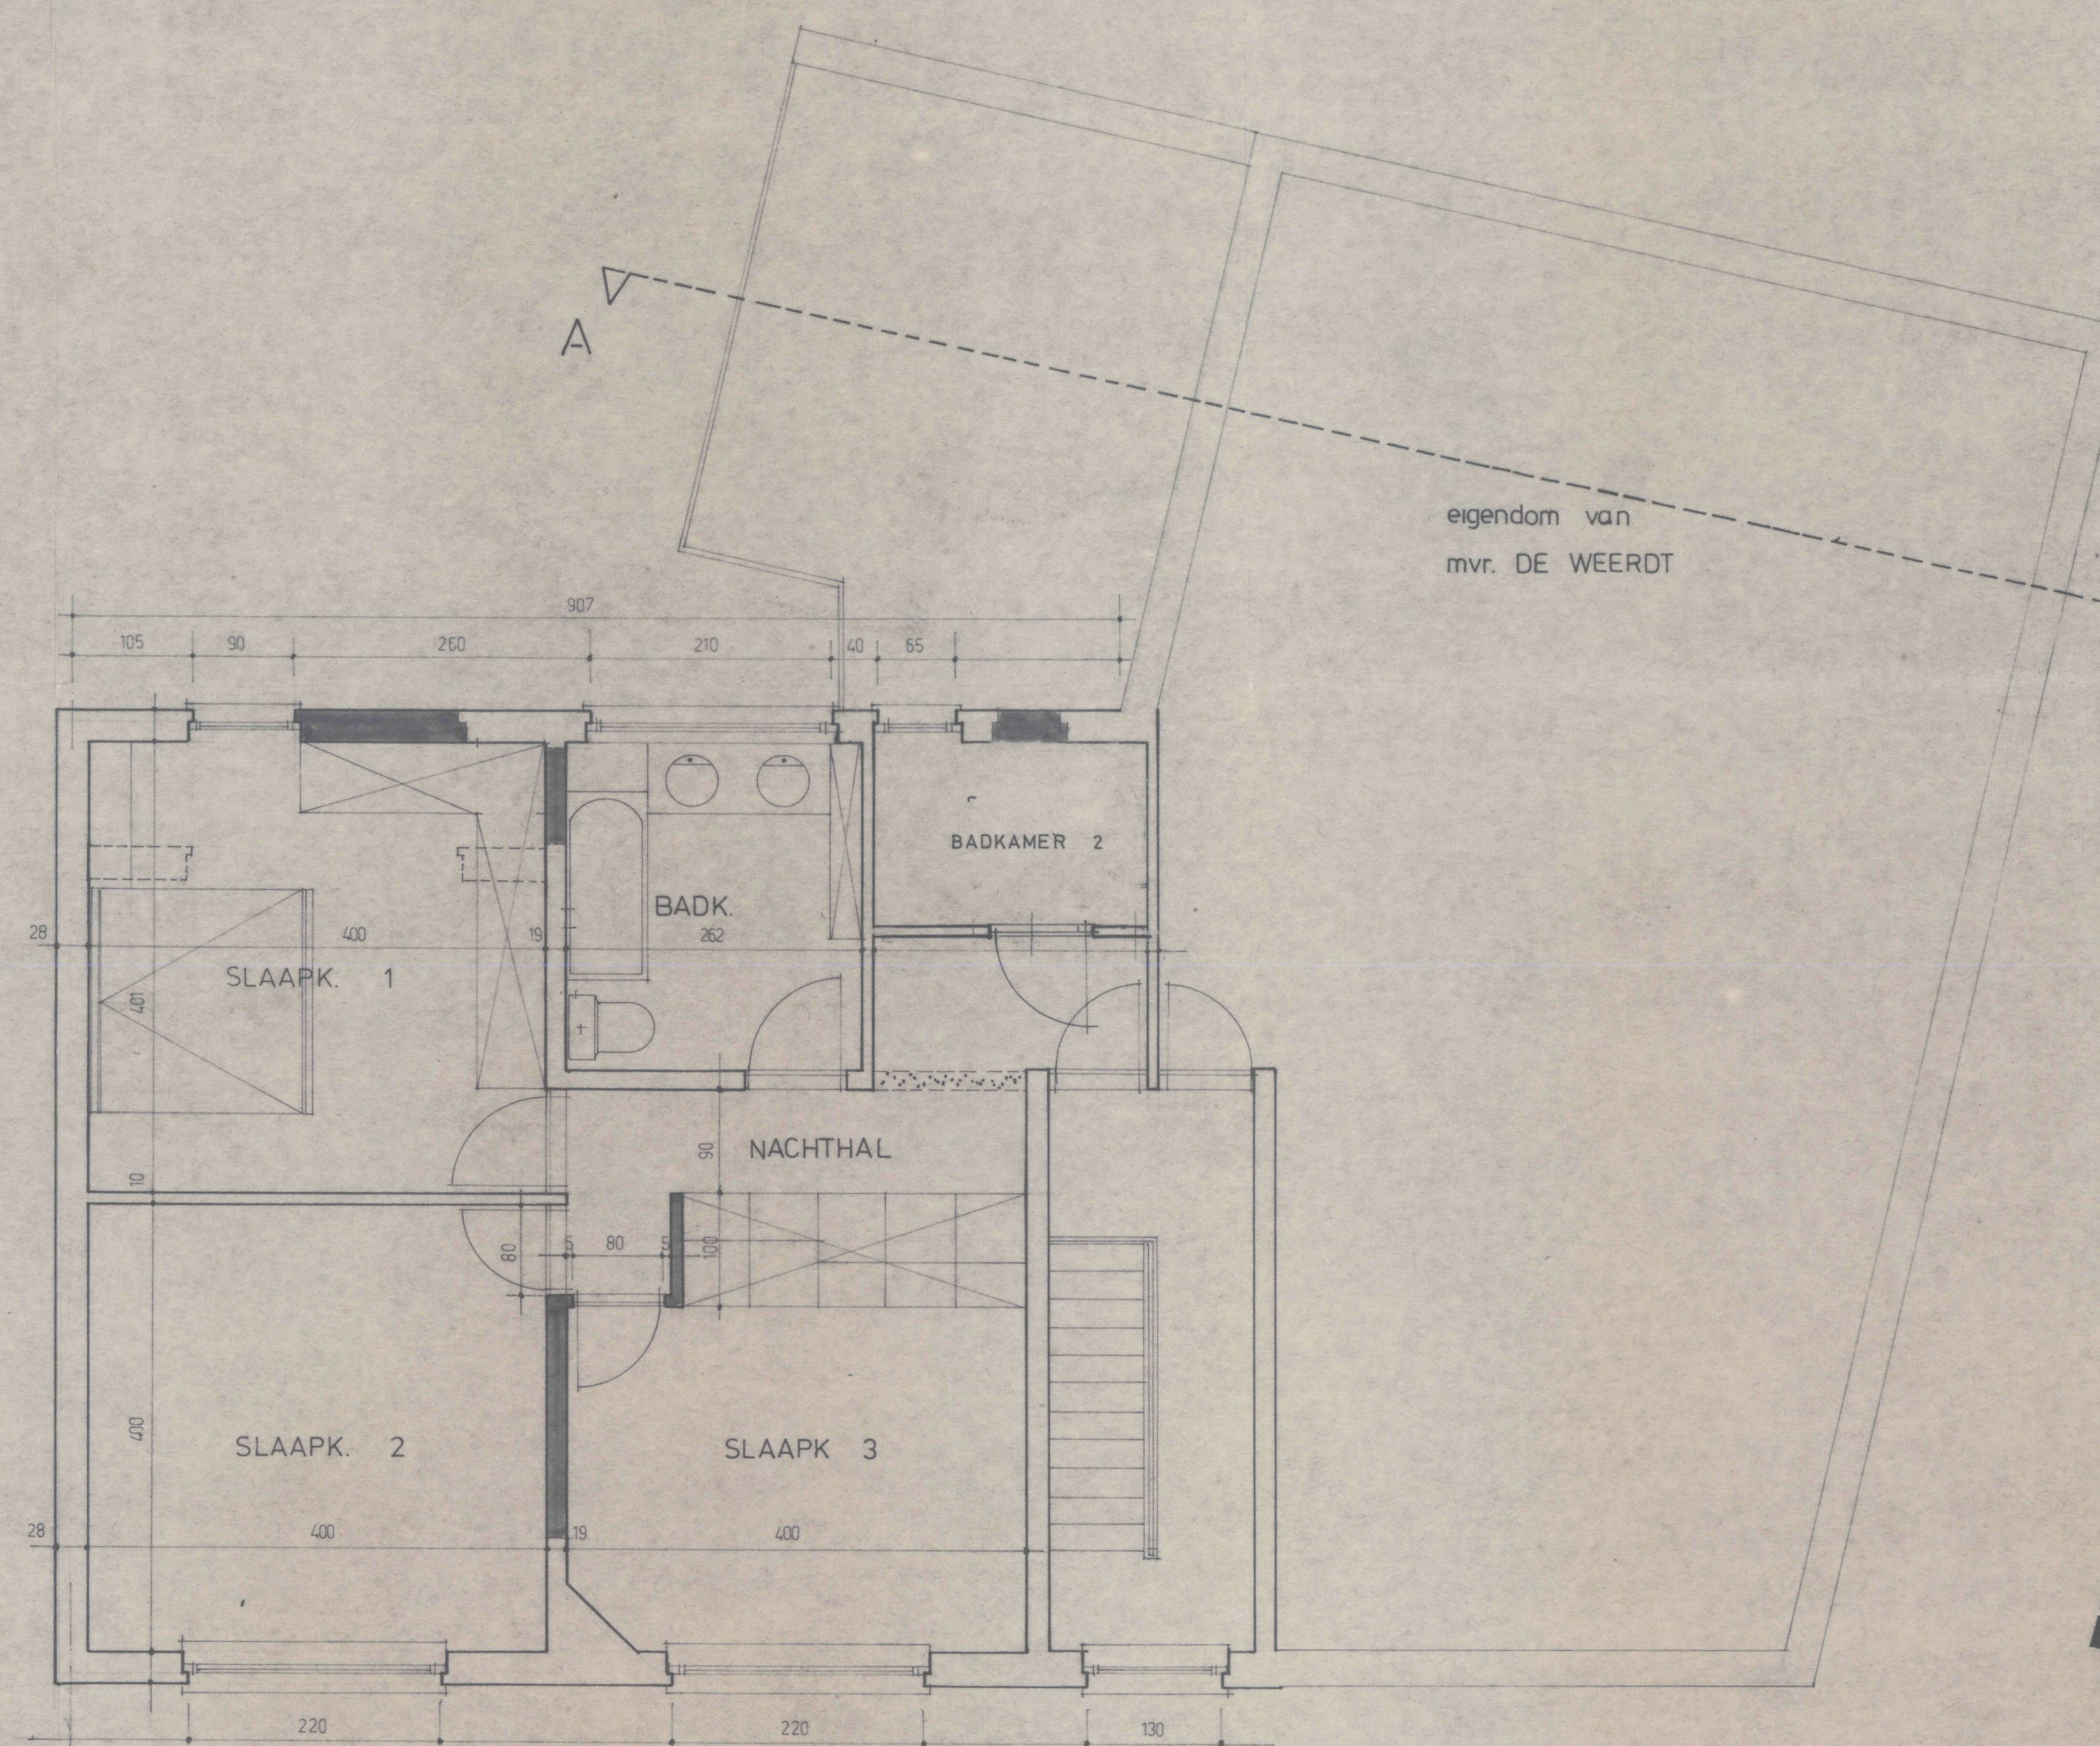


VERDIEPING

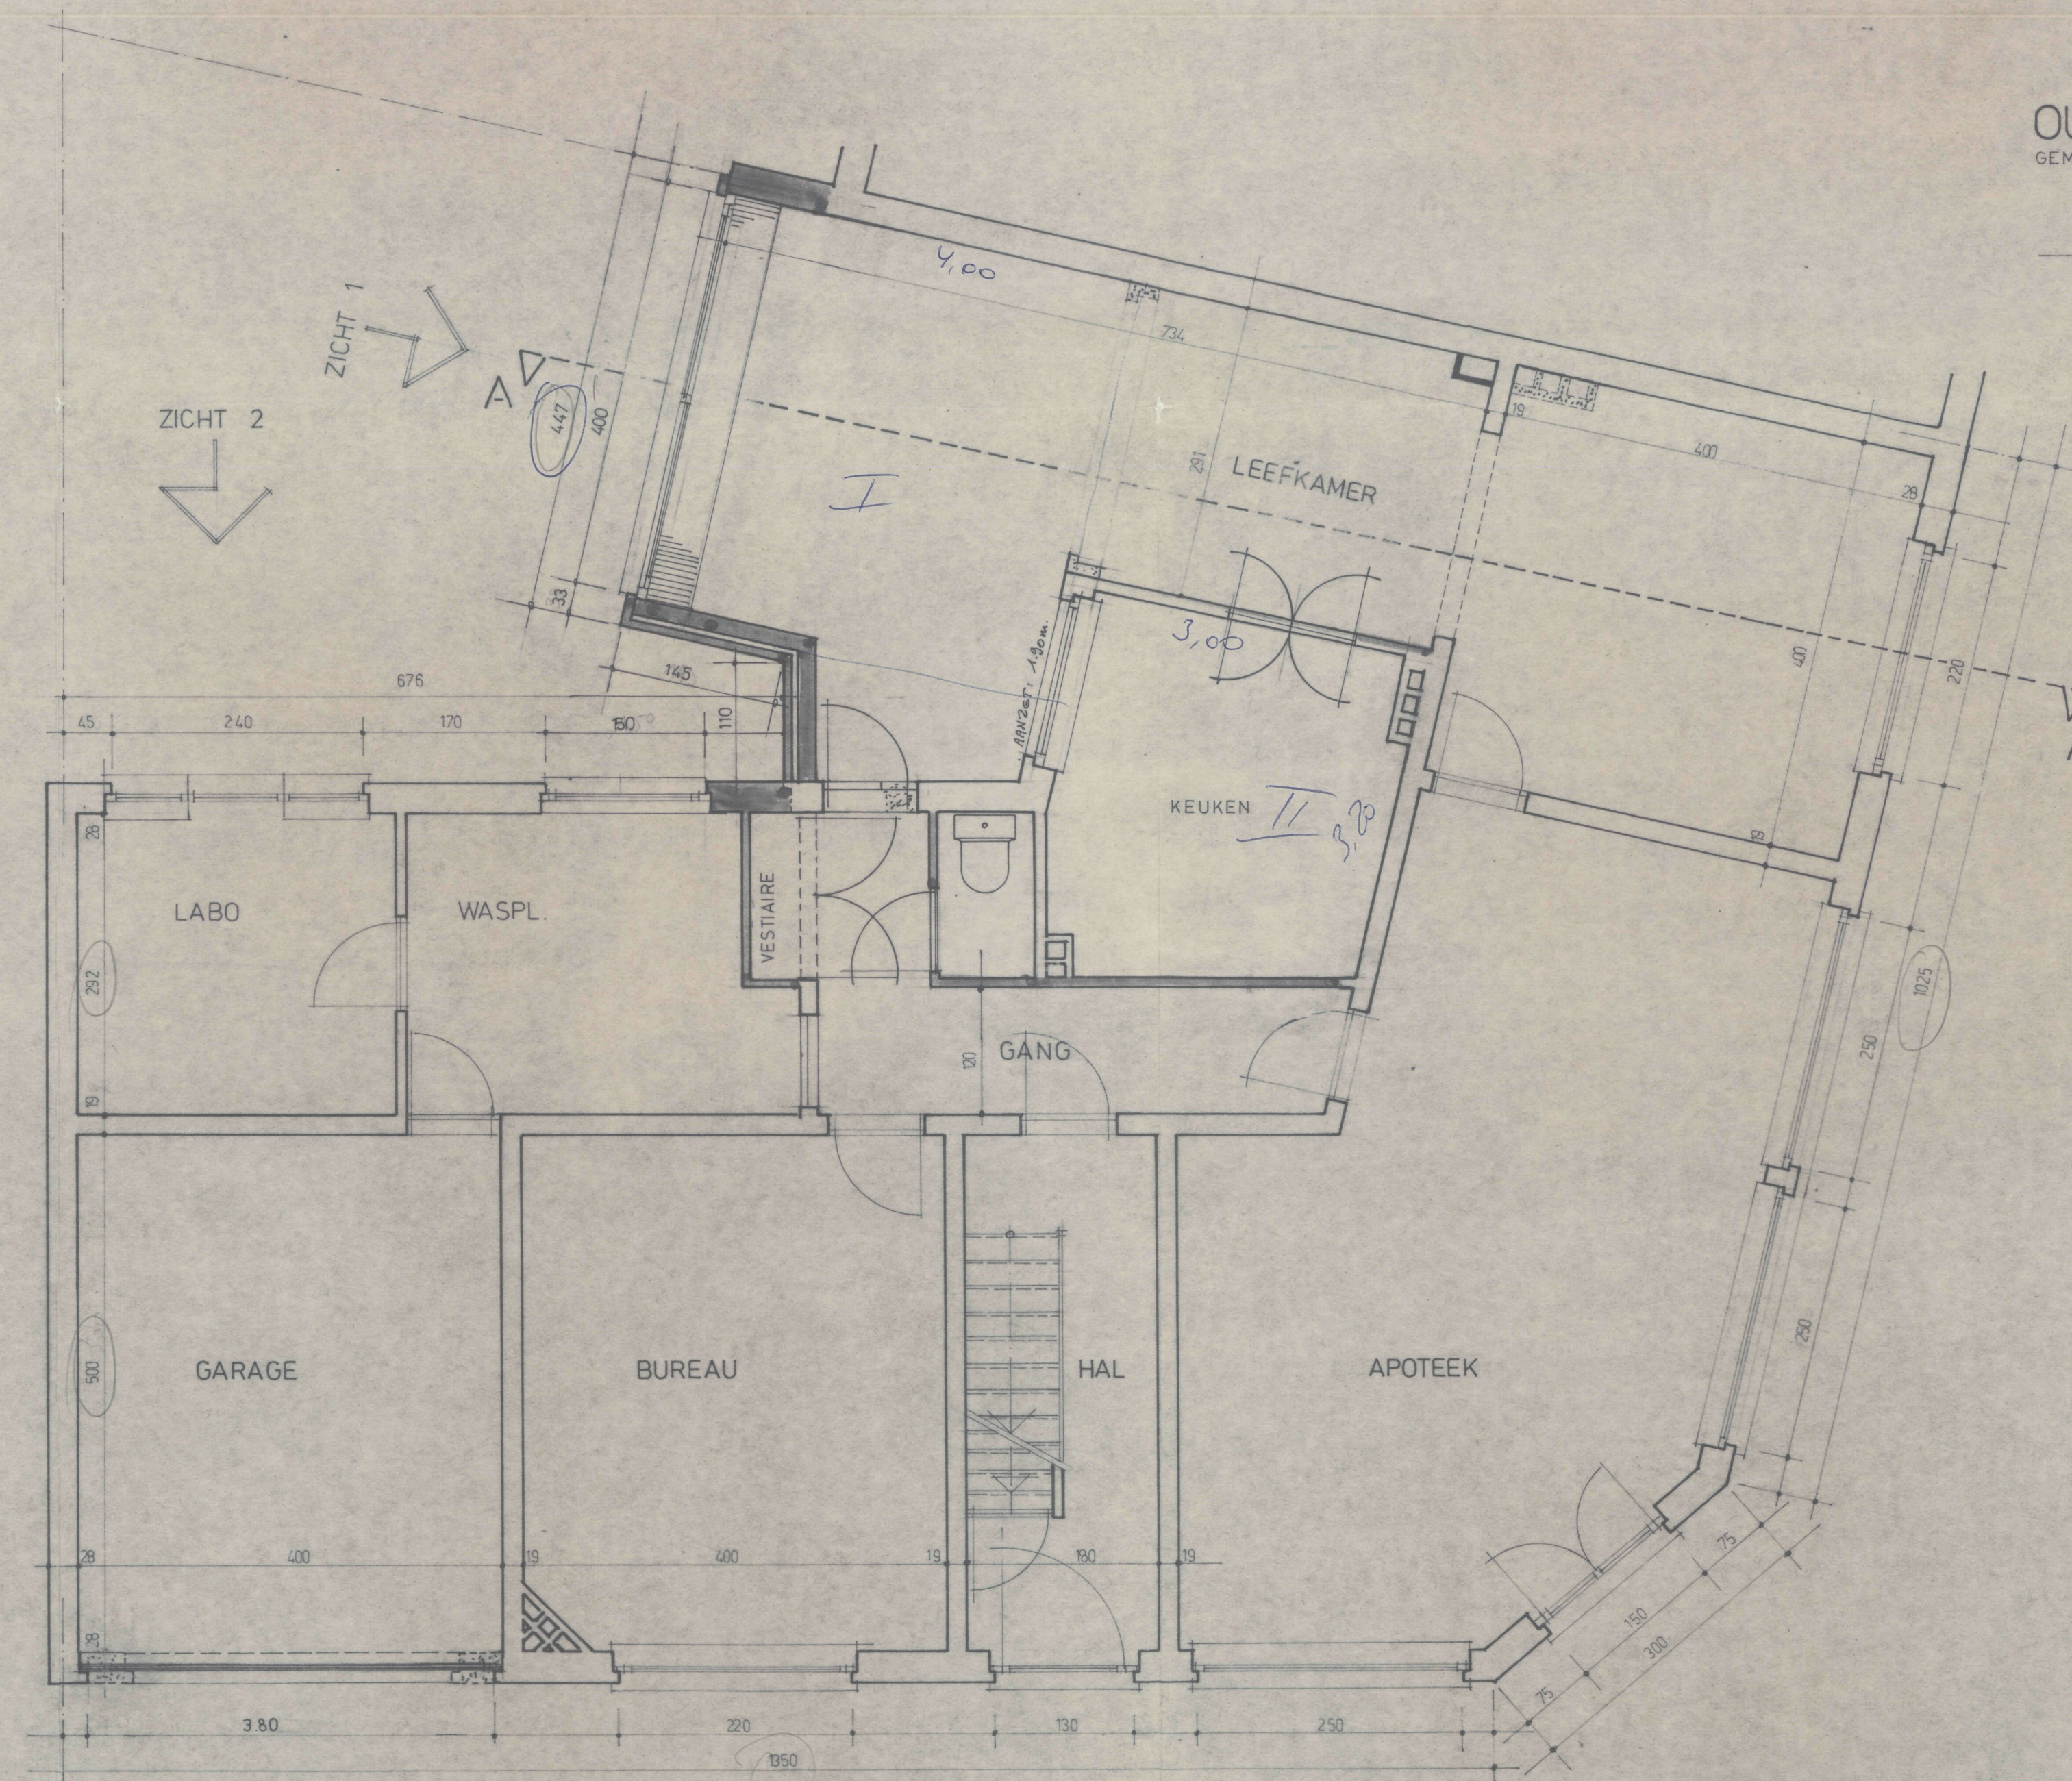

GELIJKVLOERS

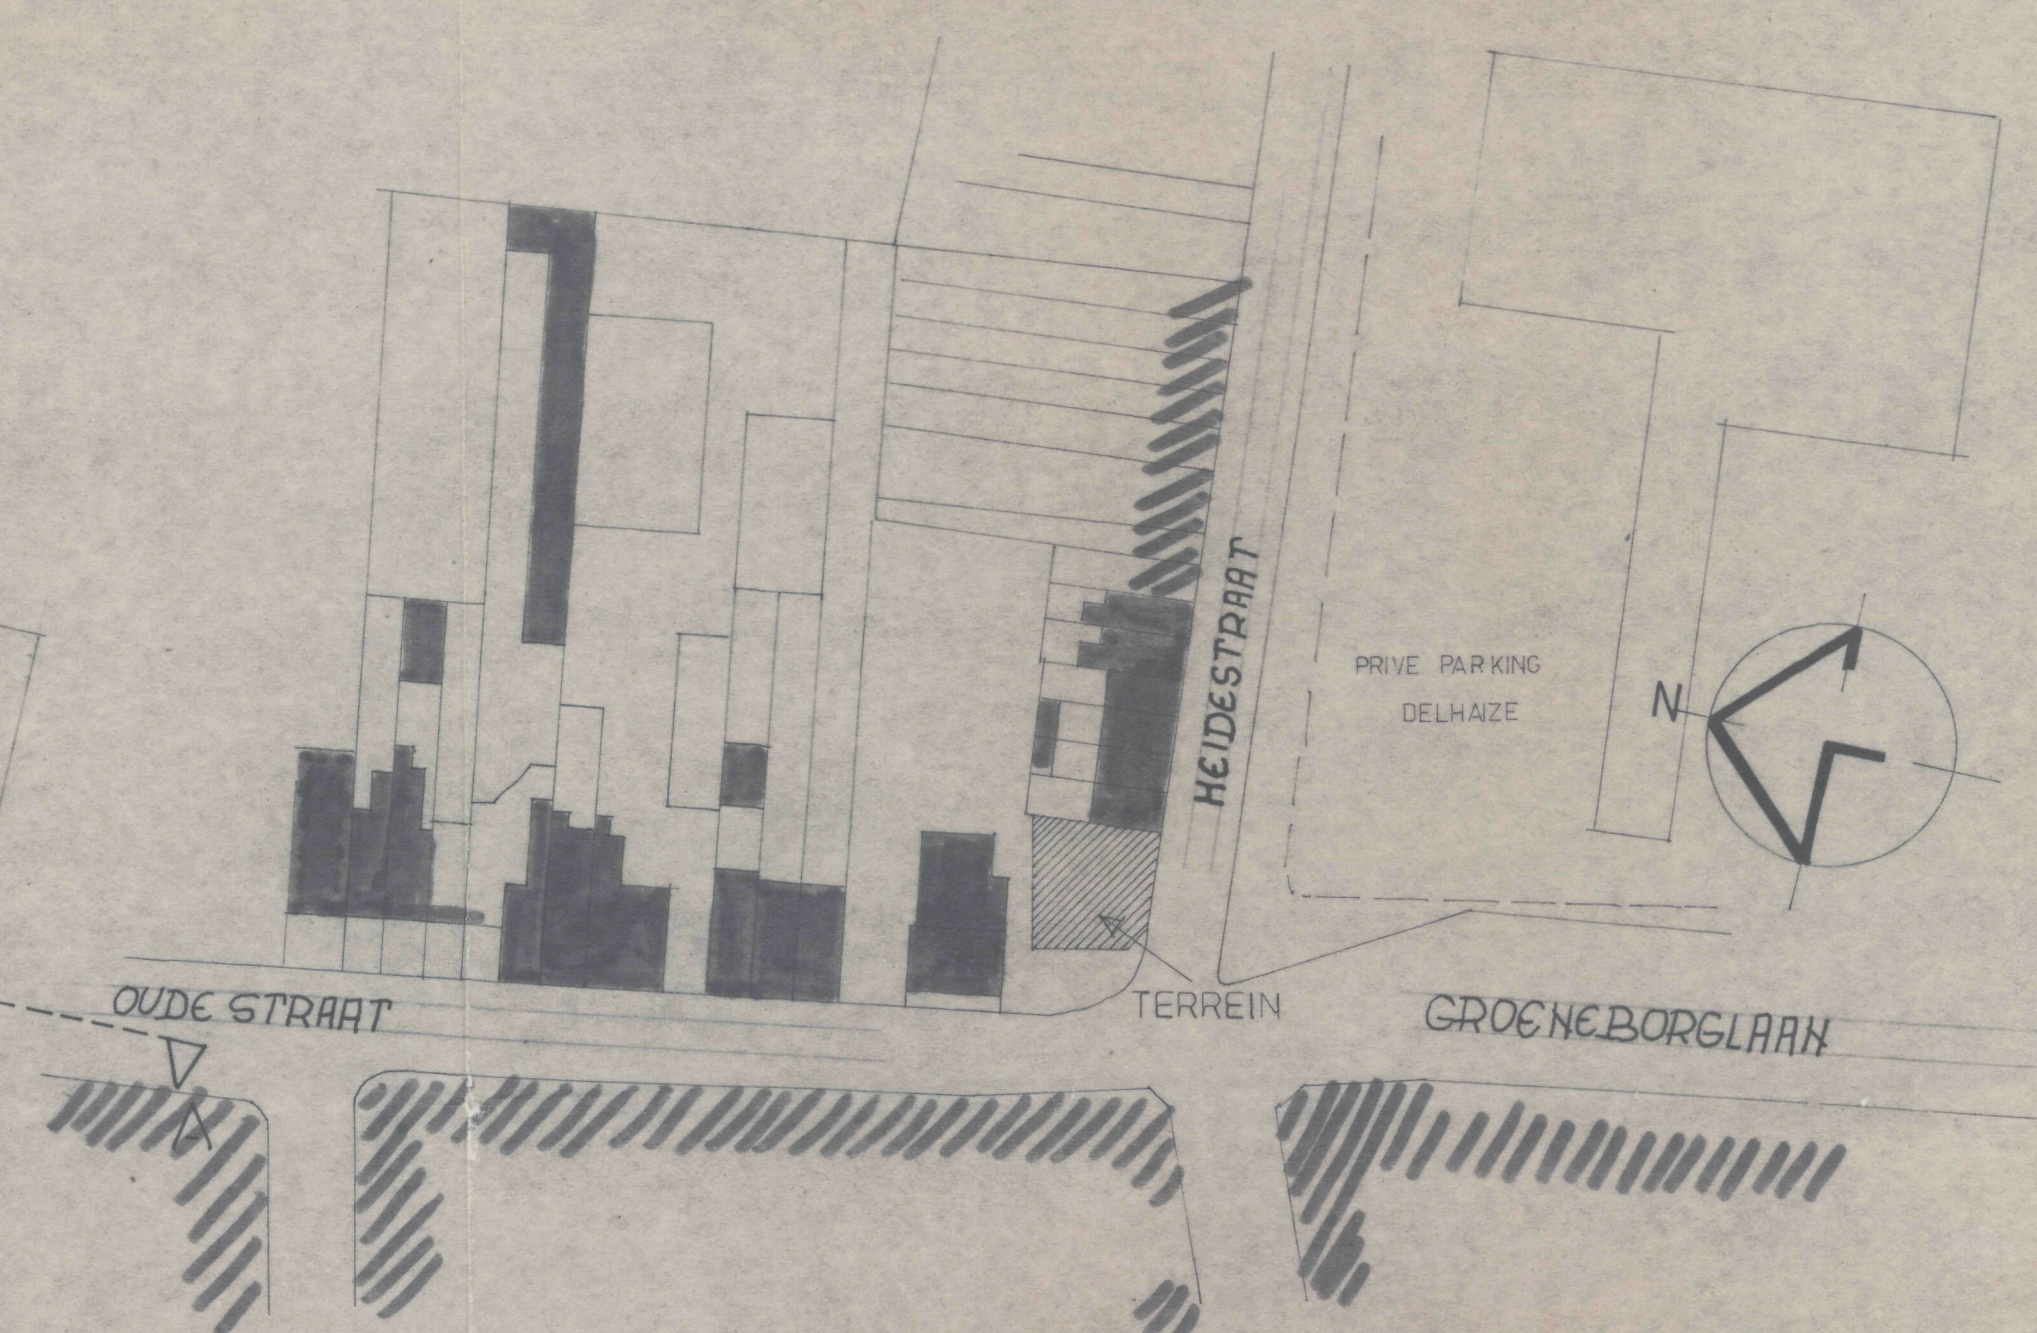

LIGGINGSPLAN schaal 1/1000

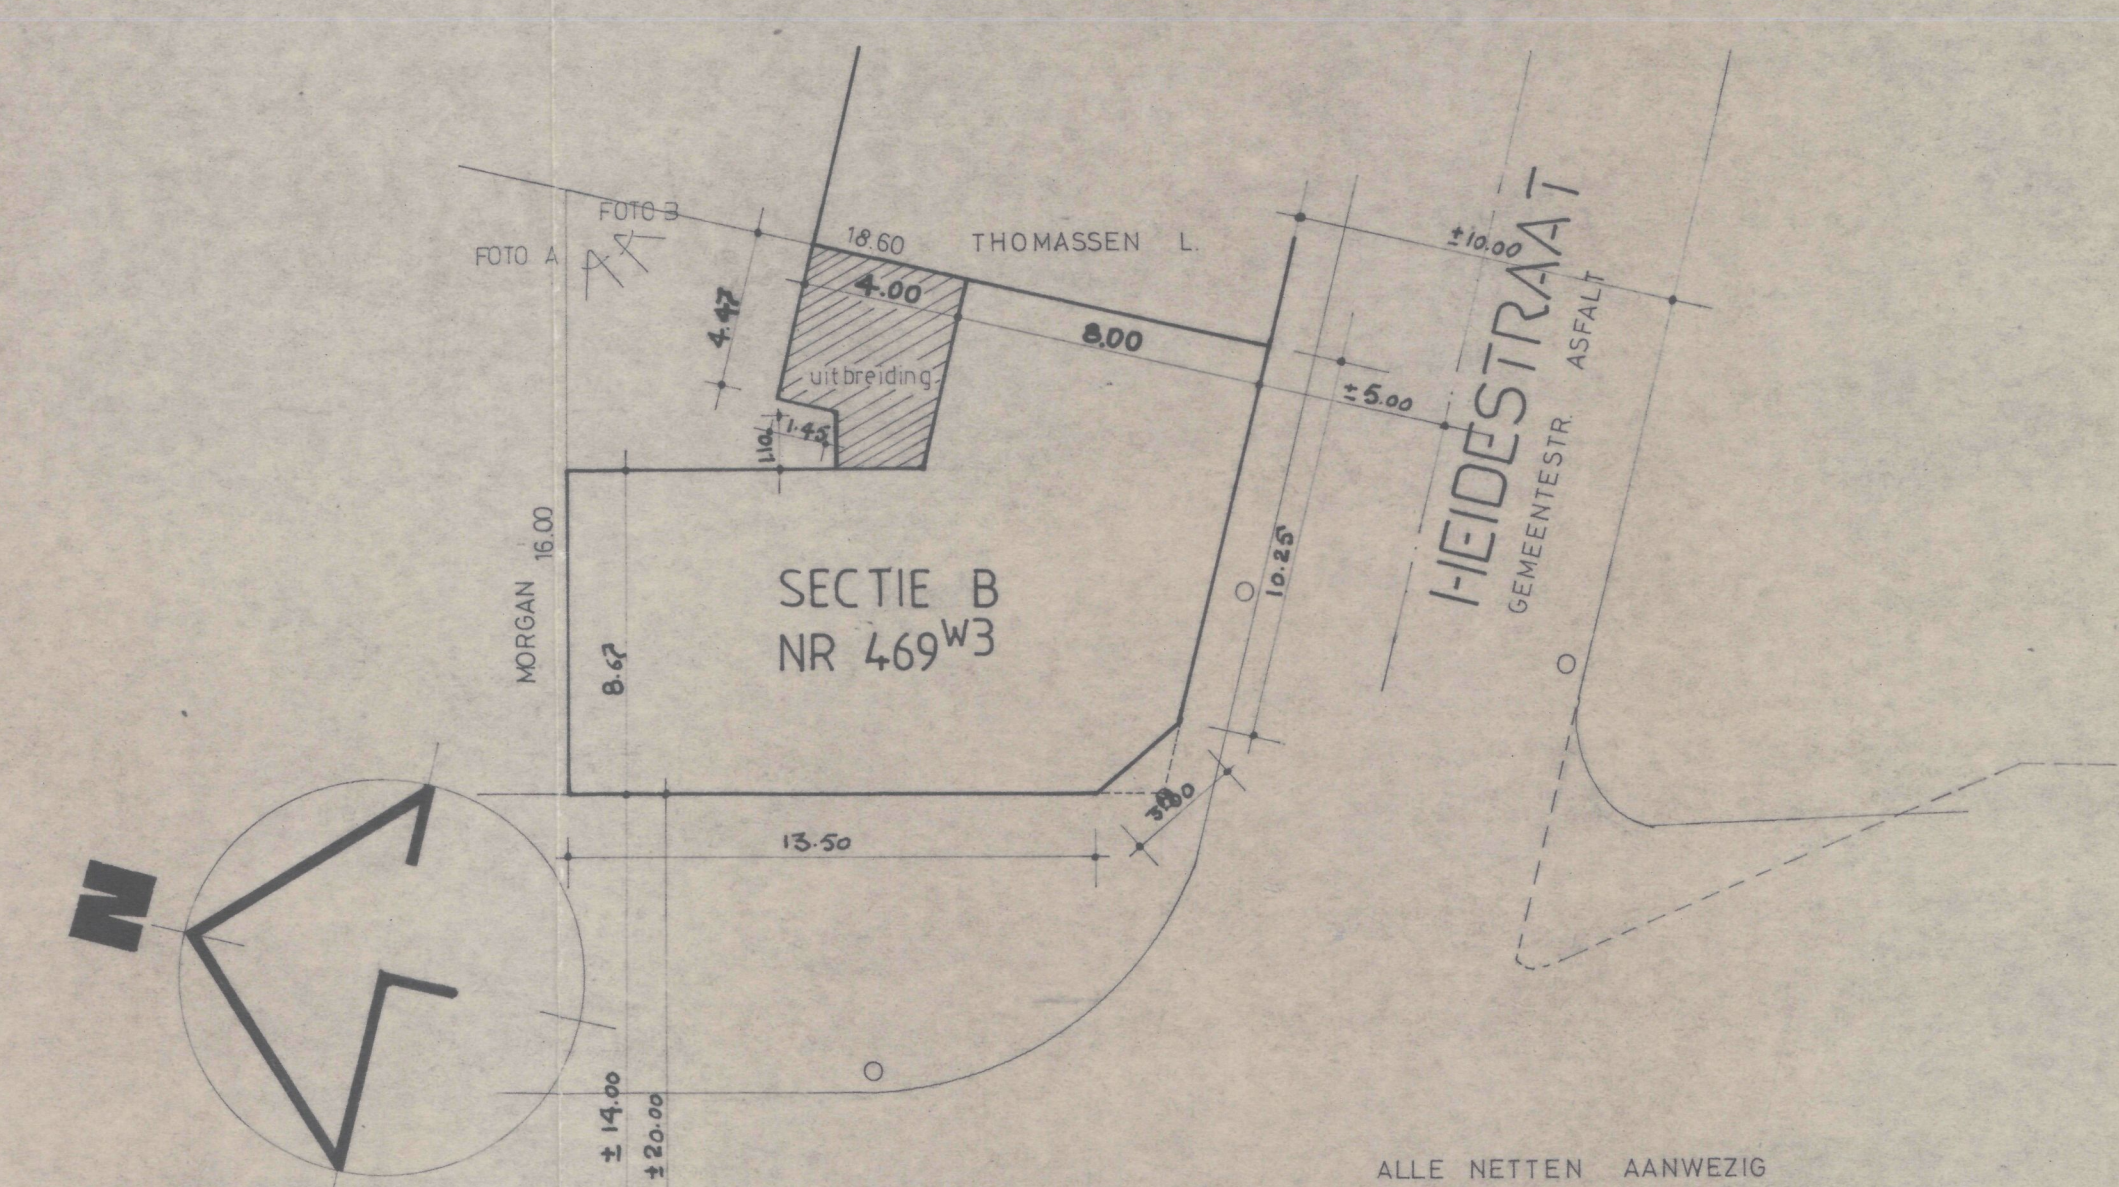

INPLANTINGSPLAN schaal 1/200

GEMEENTE HOBOKEN		PROVINCIE ANTWERPEN	
VERBOUWEN VAN EEN WONING			
BOUWHEER: DHR. EN MVR. DE MUNCK HEIDESTRAAT 1 HOBOKEN			
LIGGING: IDEEM		17196	
DE BOUWHEER: B. DE G. 25/11/81		DE ARCHITECT: J. DE G. 25/11/81	
DE AANNEMER: Stankens & Bouwbed. 130 Bld. Zidigen		IR. ARCHITECT: JANSSENS M.	
WIJZIGINGEN:		DORP 75 KORTRIJK-DUTSEL TEL. 06/63 3592	
DATUM: 10/5/81		SCHAAL: 1/50	
DOSSIER: DM/126		DAT:	

UITVOERINGSPLANNEN