


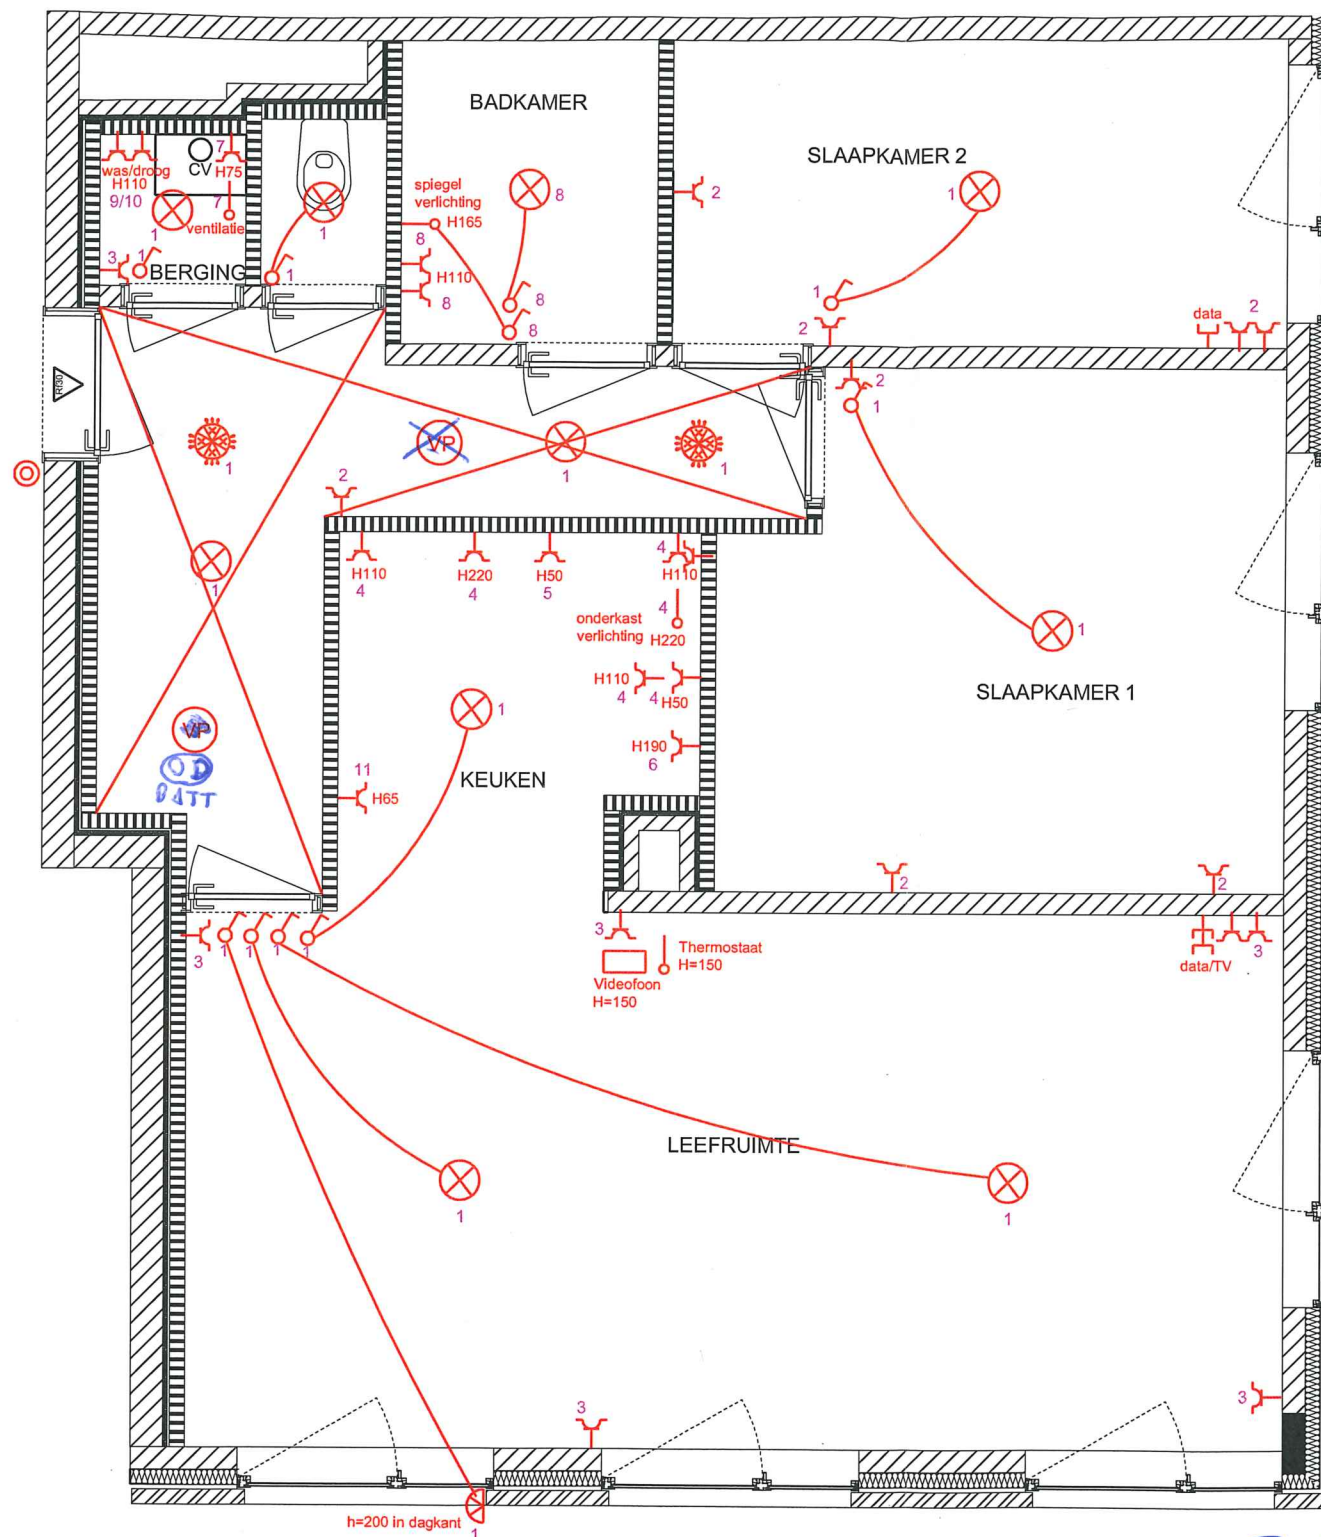

LEGENDE

- stopcontact hwd spatwaterdicht kleur ifv gevelsteen
- Stopcontact
- Data/tel/TV
- Lichtpunt
- Wandlichtpunt
- Wisselschakelaar
- Kruisschakelaar
- Enkelpoligeschakelaar
- Beldrukknop
- Voeding/thermostaat
- Rookdetector
- Spot



Kerkstraat 135
2460 TIELEN
T : 014 55 22 11
Info@btechbvba.be
www.btechbvba.be

FASE 1

Elektriciteit

K54/1.1

Naam: Kersmaekers Annita

Datum goedkeuring :

Handtekening klant :

CONTROLEORGANISME
ATH vzw
2920 BOMHEIDEN
Marc DILS
agent-onderzoeker

Aannemer:

Vanhout
Lammerdries 12 tel.: 014/25.16.11
2440 Geel fax: 014/25.16.00

1/50

18-8-16