



Ringlaan 39
1853 - Strombeek-Bever
tel. +32 2 880 88 90
info@aceg.be
www.aceg.be



Keuringsverslag van een elektrische laagspanning- en zeer lage spanningsinstallatie

CONFORM

Datum keuring: 08/11/2024
ID-label: Kinderstraat 60, 2547 Lint

Inspecteur: Maher Boufrahi
B.T.W. nr.: -

Mentor: -
Klantreferentie: -

Installateur: -

Merk en type meettoestel: Metrel
ET61557

Serienummer: 19481291

Datum verslag: 08/11/2024

Plaats van het onderzoek

Straatnaam Kinderstraat
Huisnummer 60
Busnummer -
Postcode 2547
Gemeente LINT
Land België

Eigenaar

Naam Myriam Zonnekeyn
Straatnaam Kinderstraat
Huisnummer 60
Busnummer -
Postcode 2547
Gemeente LINT
Land België

Installateur


Naam -
BTW nr. -
Telefoonnummer -
E-mail -

Type : woning

EAN : 541 448 820 045 688 445

Teller Nr.: 1SAG3100489550

Afbeelding schakel- en verdeelbord:

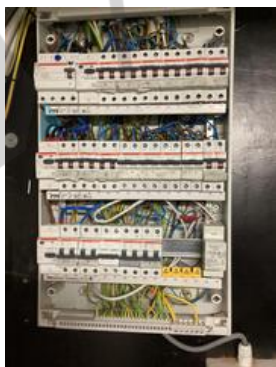

Aard onderzoek:

Gelijkvormigheidscontrole van een nieuwe huishoudelijke installatie volgens (KB 08/09/2019) - AREI Boek 1 - 6.4. en 4.2.4.3.

Is de installatie aangevat voor 01/06/2023?

Nee

Netbeheerder: FLUVIUS

Spanning: 3N400V

Meter / bord verbinding: 10 mm²

Max beveiliging: 40 A

Aantal borden: 1

Aantal kringen: 19

Aardelektrode: Verticaal of schuin in de grond gedreven staven, pennen of geleiders

Ri algemeen: 95,1 MΩ

RE: 28,6 Ω

OK

OK



DIFFERENTIEELSTROOMINRICHTING

IΔ (mA)	In (A)	In - andere (A)	IΔt	Type	Beveiligde kringen	Test	x 2,5
300	40		22,5kA2s (3000A)	A	19	OK	OK
30	40		22,5kA2s (3000A)	A	6	OK	OK
30	40		22,5kA2s (3000A)	A	8	OK	OK
30	40		22,5kA2s (3000A)	A	5	OK	OK

BESCHRIJVING INSTALLATIE

Aantal kringen	Curve	Bescherming IN (A)	(andere)	P	Sectie (mm²)
Zie schema	-	-		-	-
Visueel nazicht (algemeen)	OK	Directe aanraking	OK	Indirecte aanraking	OK
Aansluitingen	OK	schema in bijlage door Aceg vzw	NA		
Equipotentiale verbindingen	OK	Doorsnede geleiders	OK		
Continuïteit	OK	Verlichting / toestellen	OK		

OPMERKINGEN - INBREUKEN - NOTA'S

- nota/note 2 Geen inbreuken vastgesteld.
- nota/note 22 Keuken nog niet volledig geplaatst. Keukentoestellen en/of -meubels nog te voorzien.
- nota/note 5 De verlichting is nog niet definitief geplaatst.

BESLUIT

- ☒ De elektrische installatie voldoet aan de voorschriften van het KB 08/09/2019 - AREI Boek 1. Het volgende controlebezoek is te voorzien voor 8/11/2049
- ☒ De nodige maatregelen werden genomen, zodat de ingangsklemmen van de automatische differentieelstroominrichting, geplaatst aan het begin van de installatie, ontoegankelijk zijn gemaakt door verzegeling.
- ☒ Het (de) eendraadsschema(s) en het (de) situatieplan(nen) werd(en) door het erkend organisme voor gezien getekend.
- Deze pdf-versie van het keuringsverslag is de originele versie en mag worden verspreid..

Aantal bijlage(n):

VRIJGAVE VAN HET KEURINGSVERSLAG

Inspectietijd: van 08:42 tot 09:19

De inspecteur Maher Boufrahi

De werknemer,

Elk ongeval overkomen van personen en te wijten, rechtsreeks of onrechtstreeks, aan de aanwezigheid van de elektrische installatie dient onmiddellijk meegedeeld te worden aan de algemene Directie Energie van de Federale Overheidsdienst Economie.

Kwaliteit

De reproductie van dit document is enkel toegelaten in zijn integrale vorm en enkel met het schriftelijk akkoord van het controleorganisme en de aanvrager.


De keuring beperkt zich tot de zichtbare en normaal toegankelijke delen van de installatie.


Voor vragen of algemene voorwaarden verwijzen wij graag naar www.aceg.be


BE53 0689 0209 2953 | BTW BE0839.866.481

Stappenplan voor een installatie die conform is:			
Stap 1	Stap 2	Stap 3	Stap 4
Lees dit proces-verbaal zorgvuldig en besteed aandacht aan de eventuele nota's	Als u grote wijzigingen of uitbreidingen aan de installatie aanbrengt, moet u deze laten controleren.	De volgende periodieke keuring is voorzien voor 8/11/2049	ACEG staat tot uw dienst voor alle noodzakelijke keuringen.



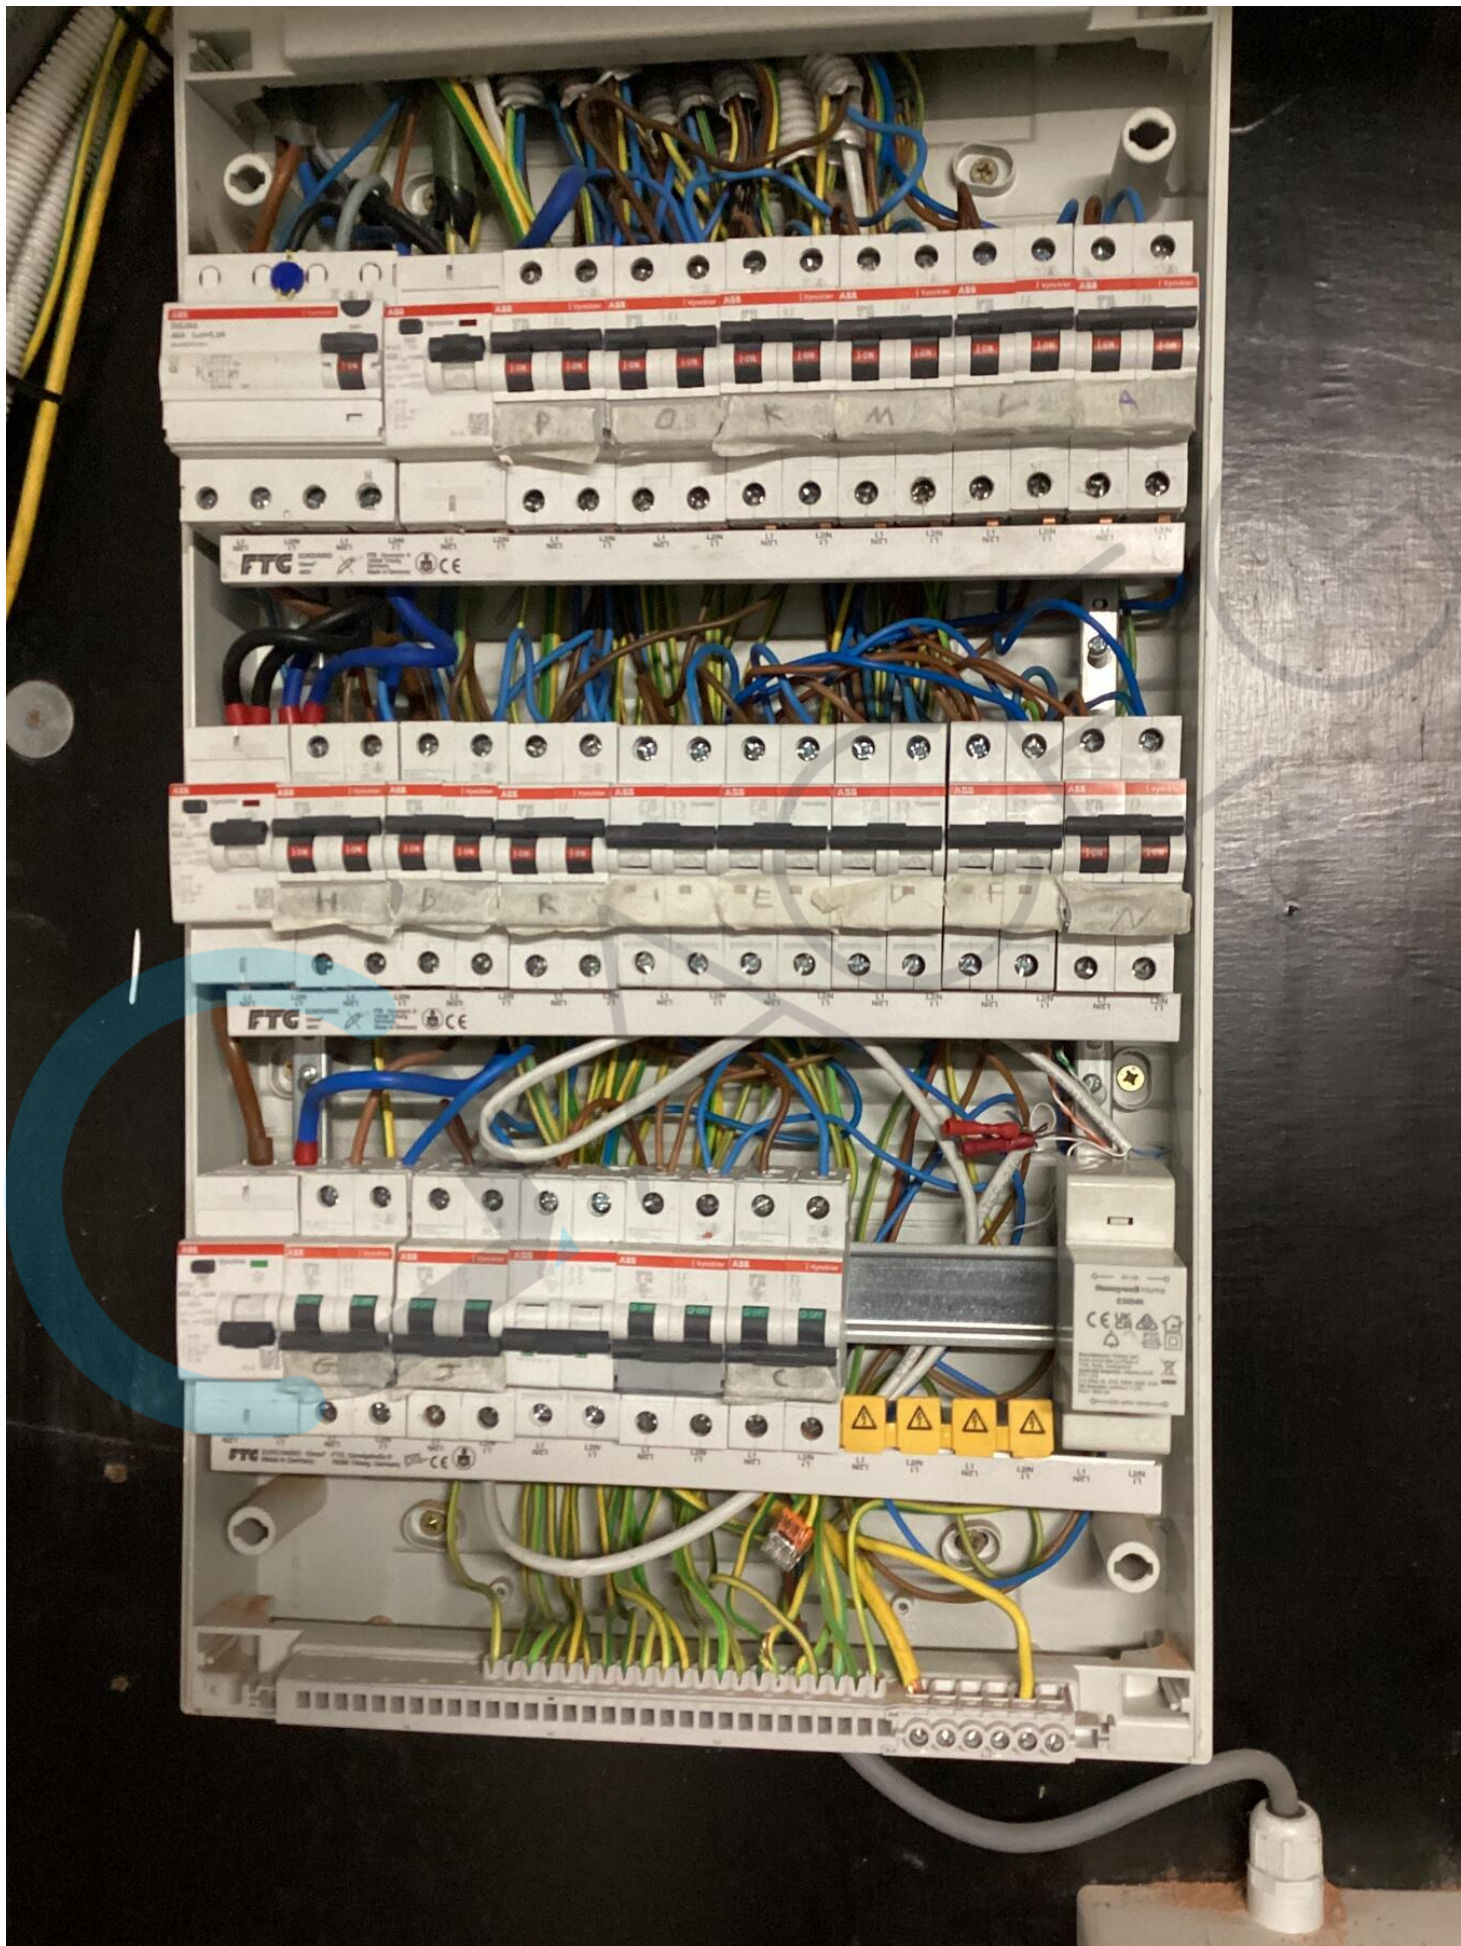

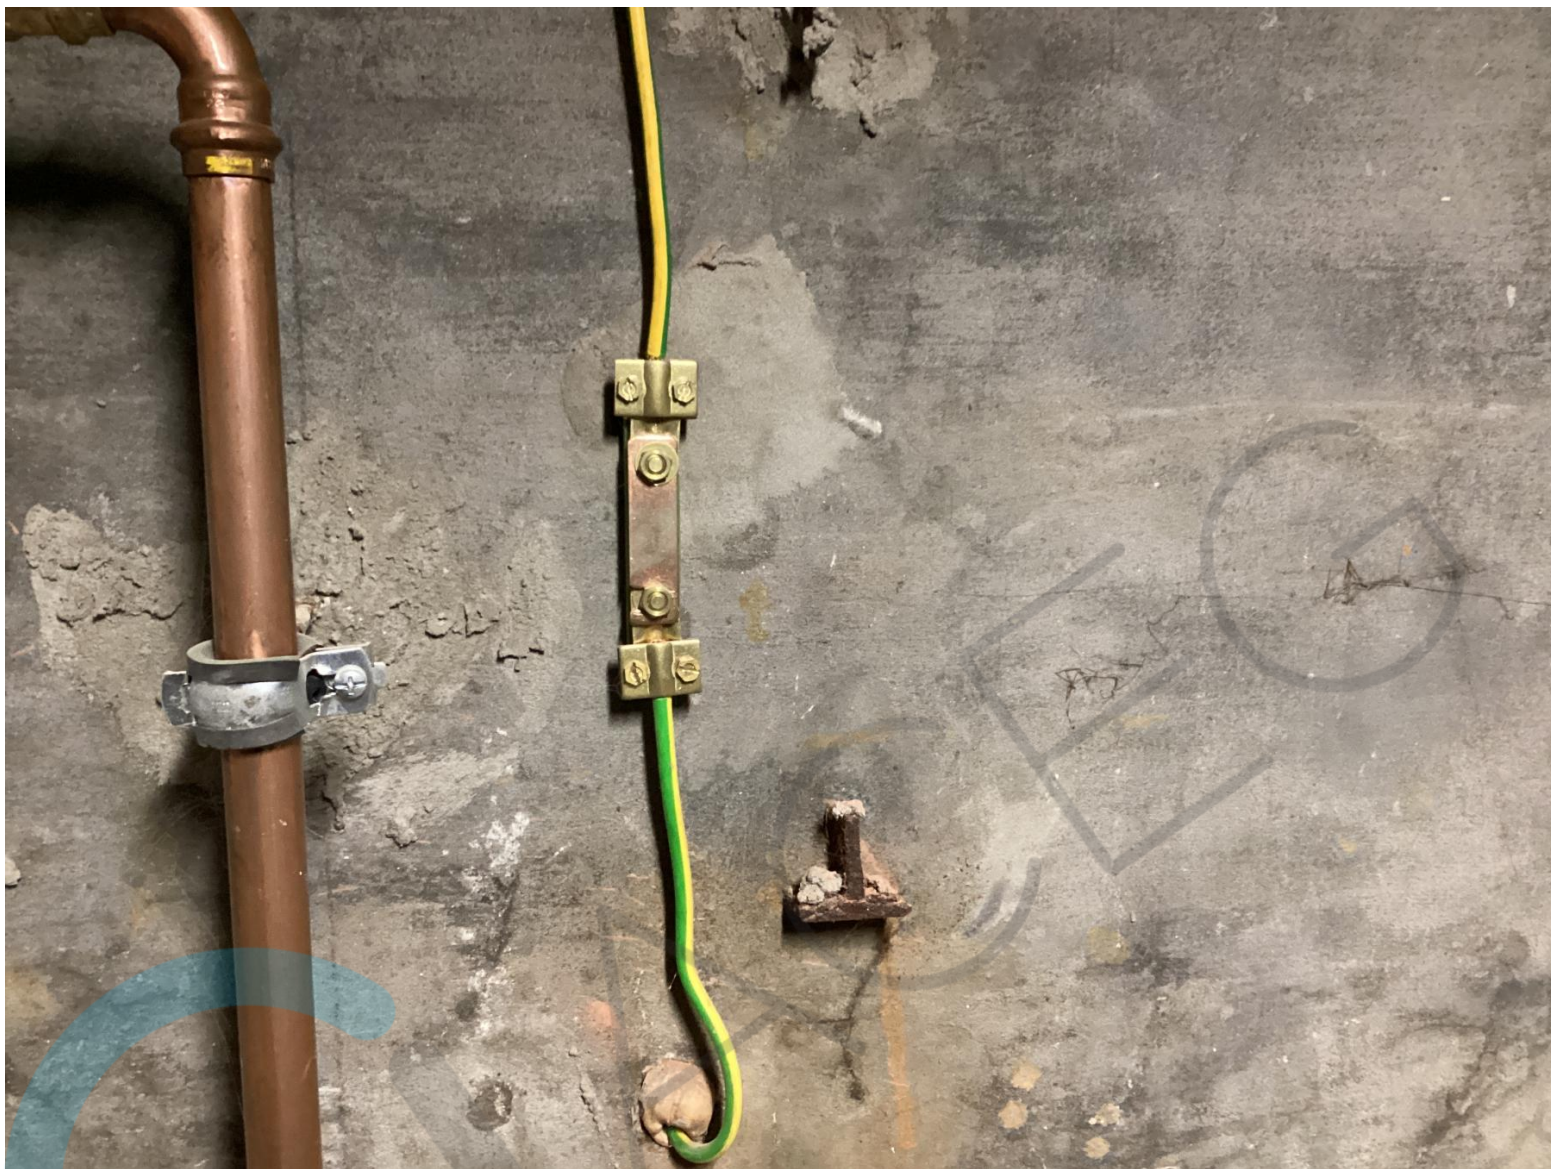

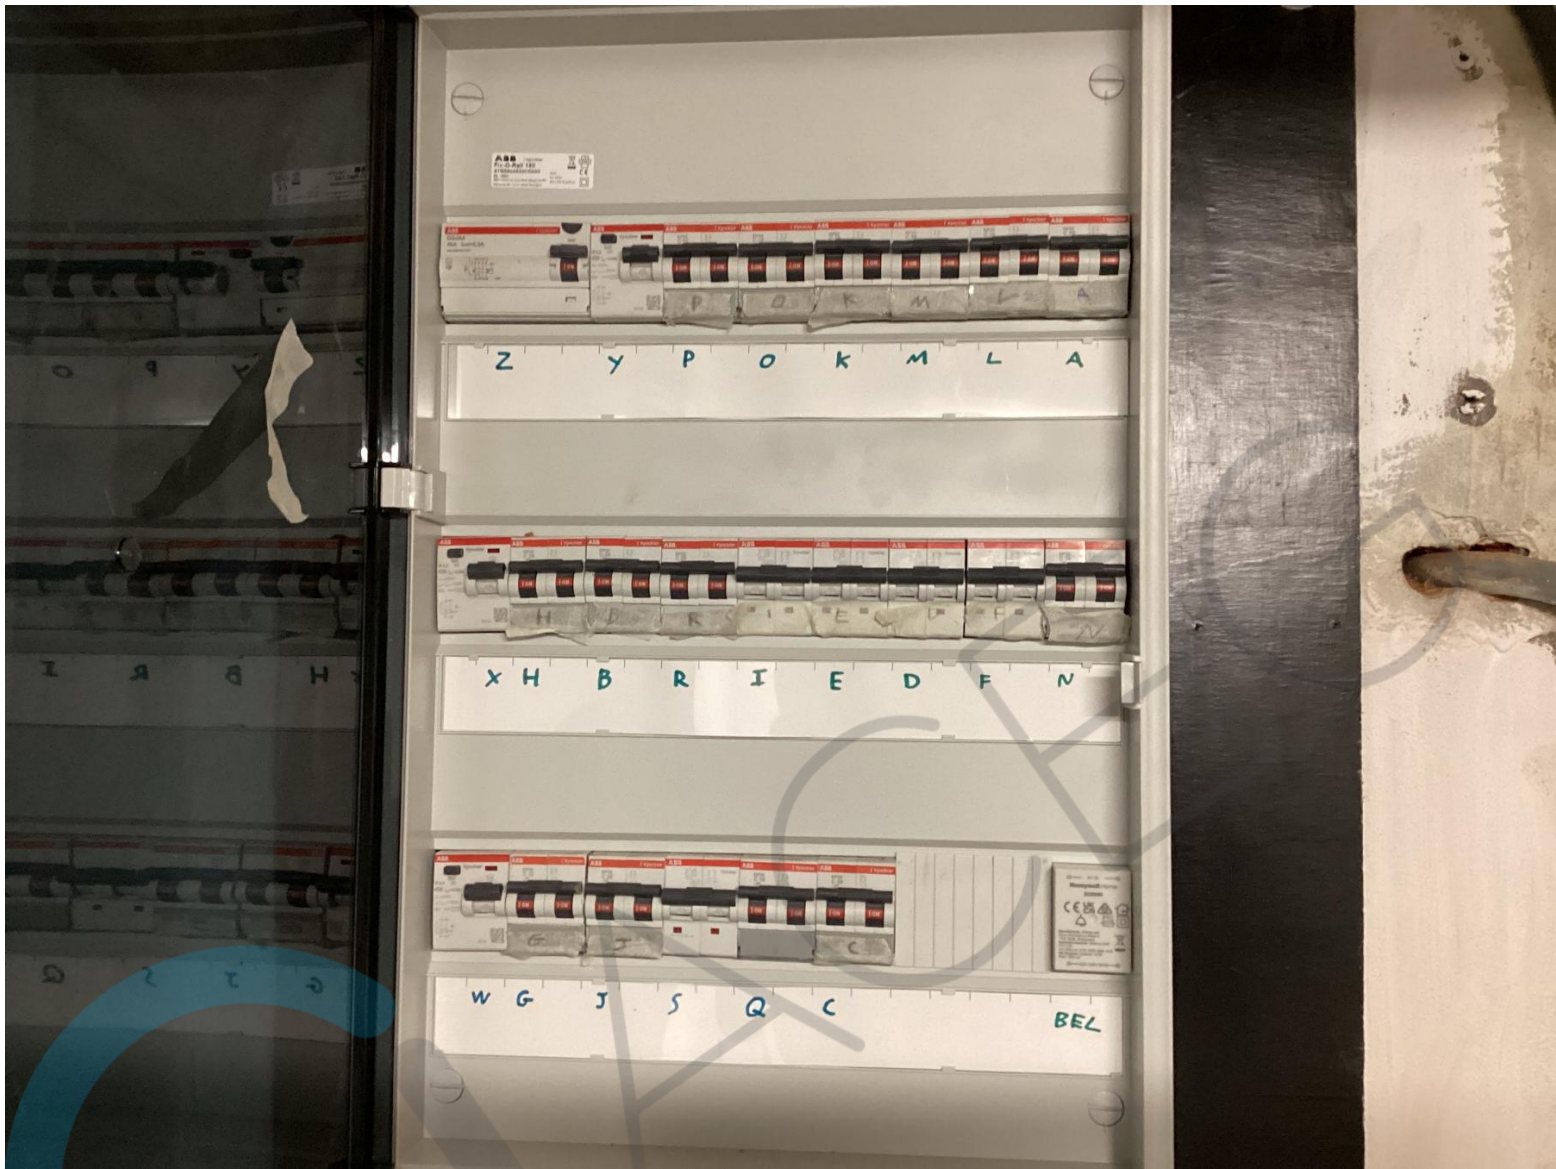












Adres bouwplaats Kinderstraat 60 - 2547 LINT
Eigenaar Zonnekeyn - Snoeks
EAN CODE 541 448 860 022 202 479

AB - 10 cm koper 22 mm
BC - 90 cm koper 22 mm
CD - 60 cm koper 22 mm
DE - 200 cm koper 22 mm
EF - 35 cm koper 22 mm
FG - 30 cm koper 22 mm
GH - 30 cm koper 22 mm

I = afsluitkraan
J = T-stuk met dop 1/2 "

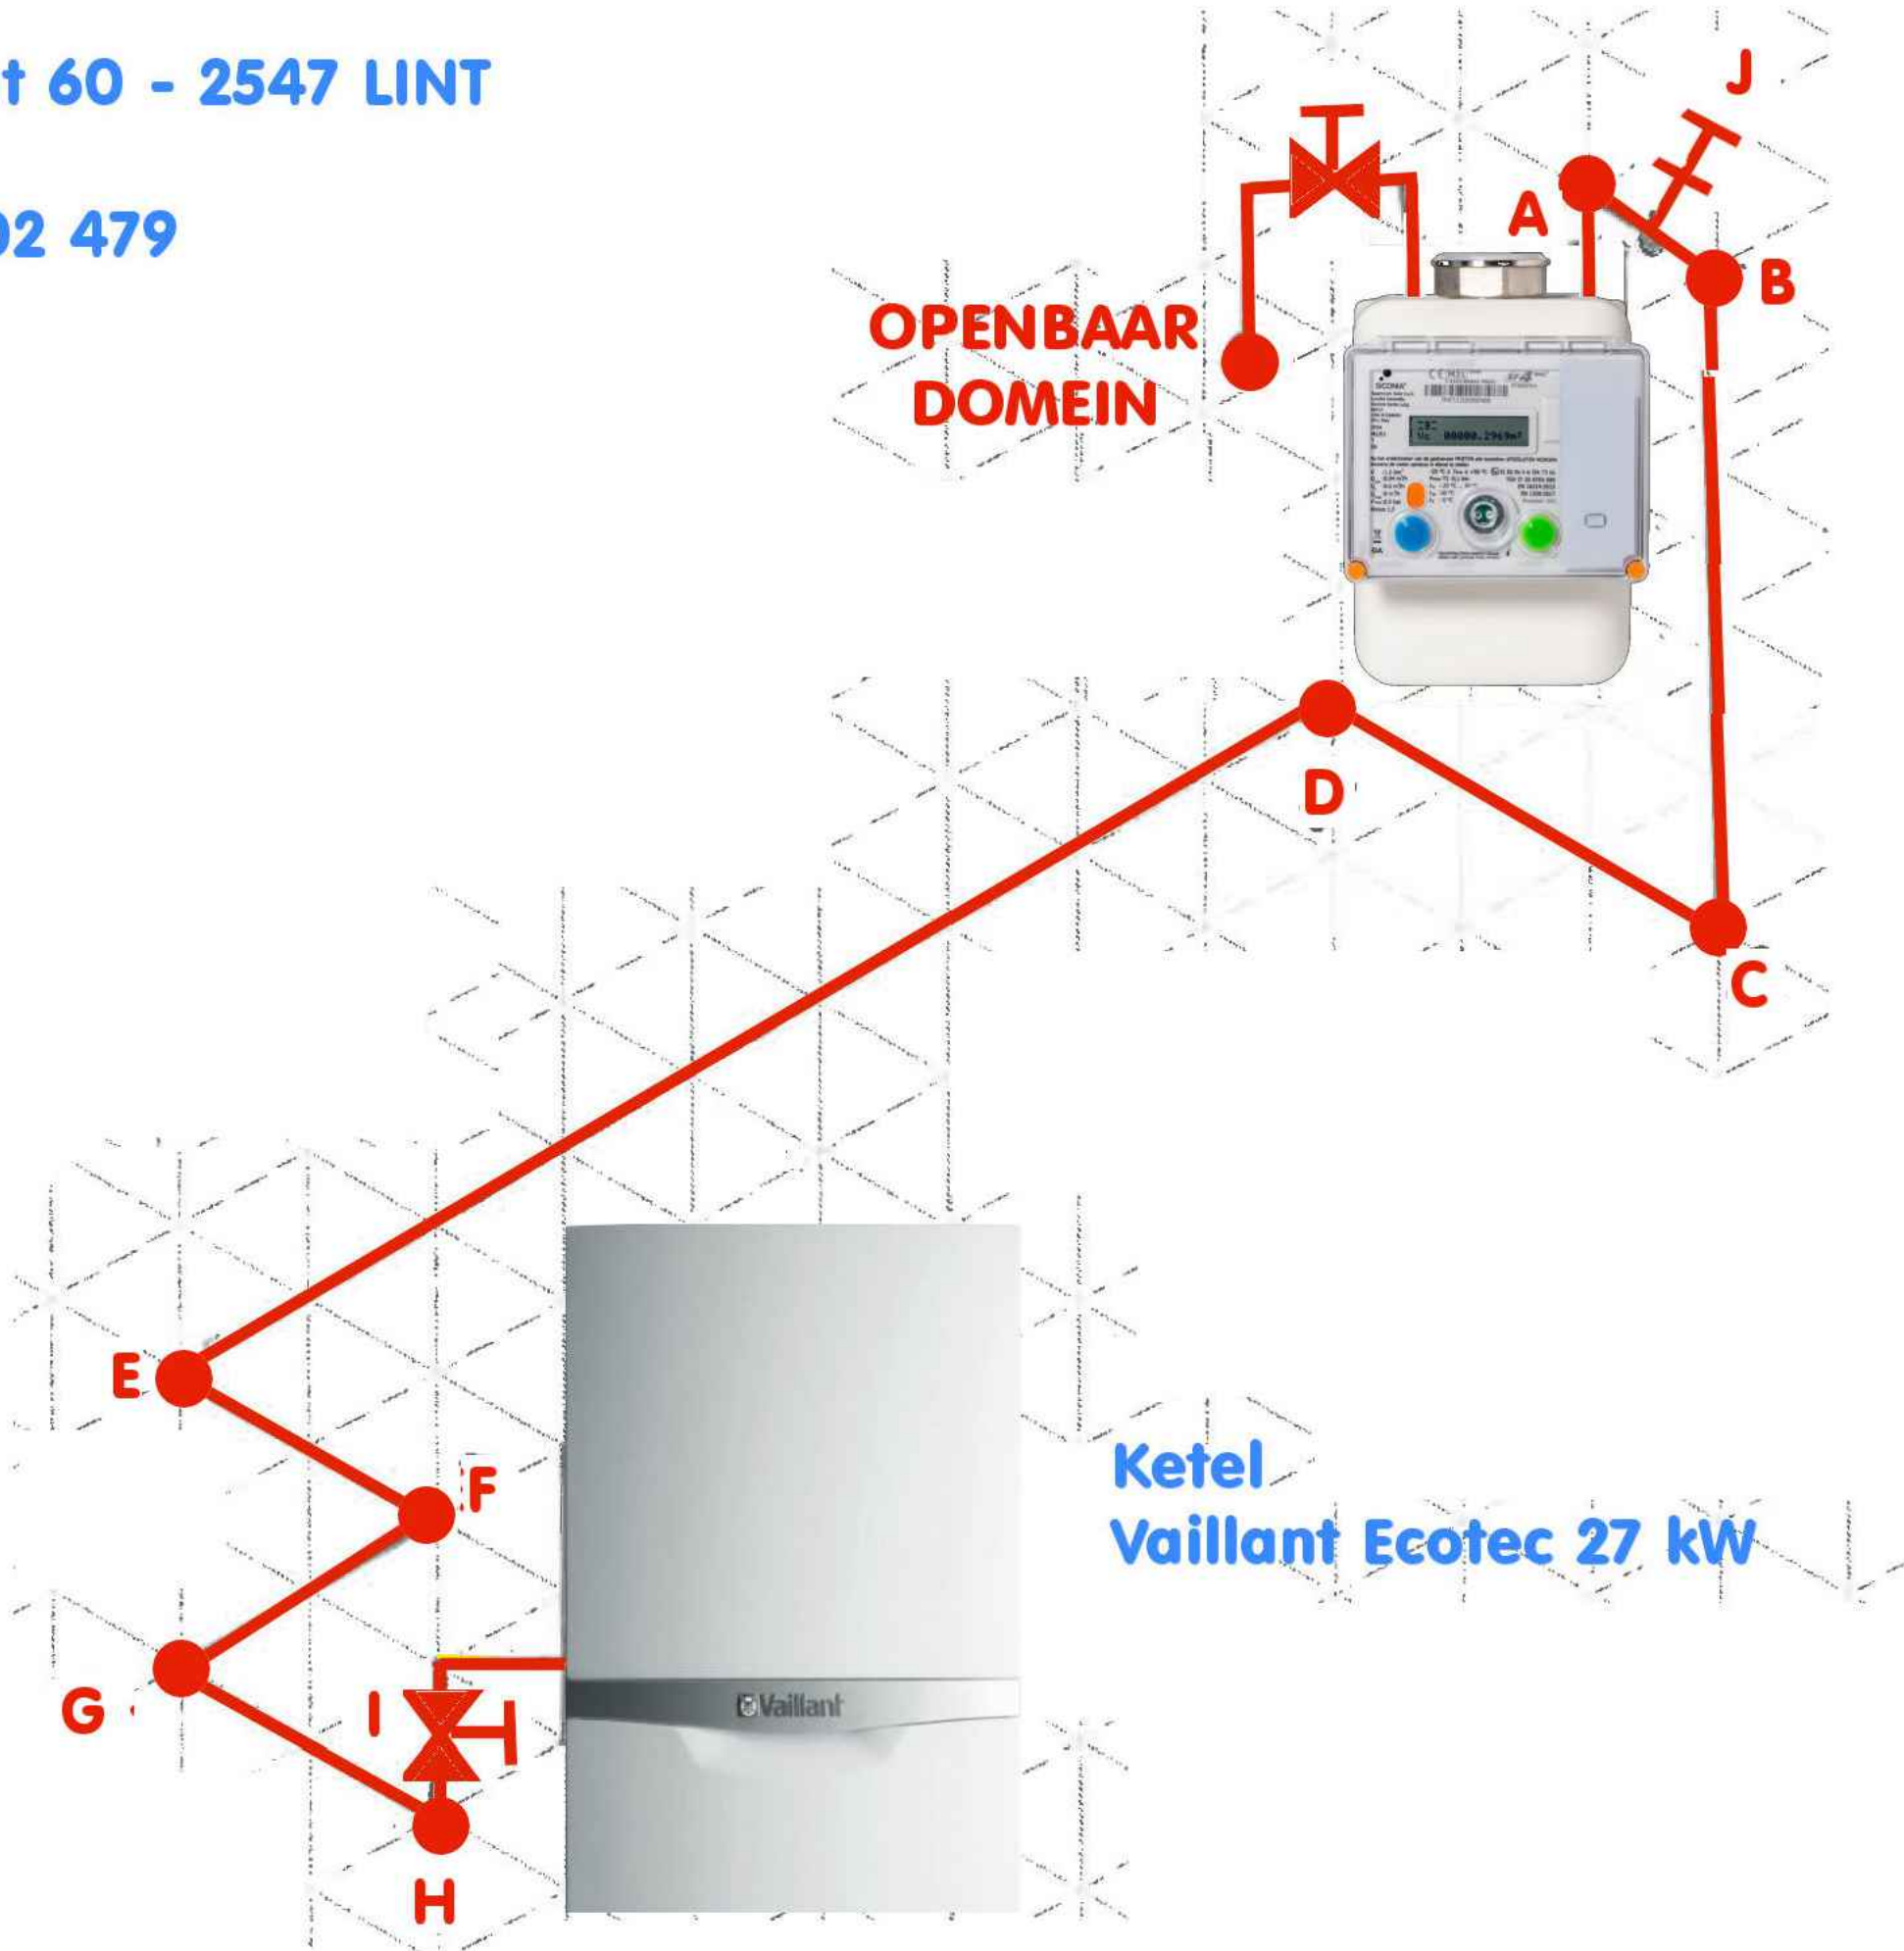


Installateur Mdk Solutions (BV) Ondernemingsnummer BE 0764.503.520
Kerkhofstraat 93 2850 Boom

Eigenaar	200076 ZONNEKEYN SNOEKS Myriam en Ben Kinderstraat 60 2547 LINT Project adres : Kinderstraat 60 2547 LINT	Gas schema	Maatschappelijke zetel : Hertevoetweg 14 B-1982 Weerde (Vlaams-Brabant) BELGIUM phone +32 (0)15 611945 oldfashion fax +32 (0)15 611905 mobile +32 (0)475 240878
15/07/2024		OPMERKINGEN: - ALLE FUNDERINGEN ZIJN AAN TE ZETTEN OP DE VASTE GROND EN VORSTVRIJE DIEPTE, MIN. 80 CM DIEP. - ALLE STERKTEBEREKENINGEN VOLGENS STUDIE VAN EEN TERZAKE BEVOEGD STUDIEBUREEL, TEN LASTE VAN DE KLANT. - DE ARCHITECT IS NIET VERANTWOORDELIJK VOOR GEGEVENS WELKE DOOR DERDEN AAN HEM ZIJN BEZORGD. - ALLE AFMETINGEN ZIJN TER PLAATSE TE CONTROLEREN EN AAN TE PASSEN AAN DE BESTAANDE TOESTAND.	

200076



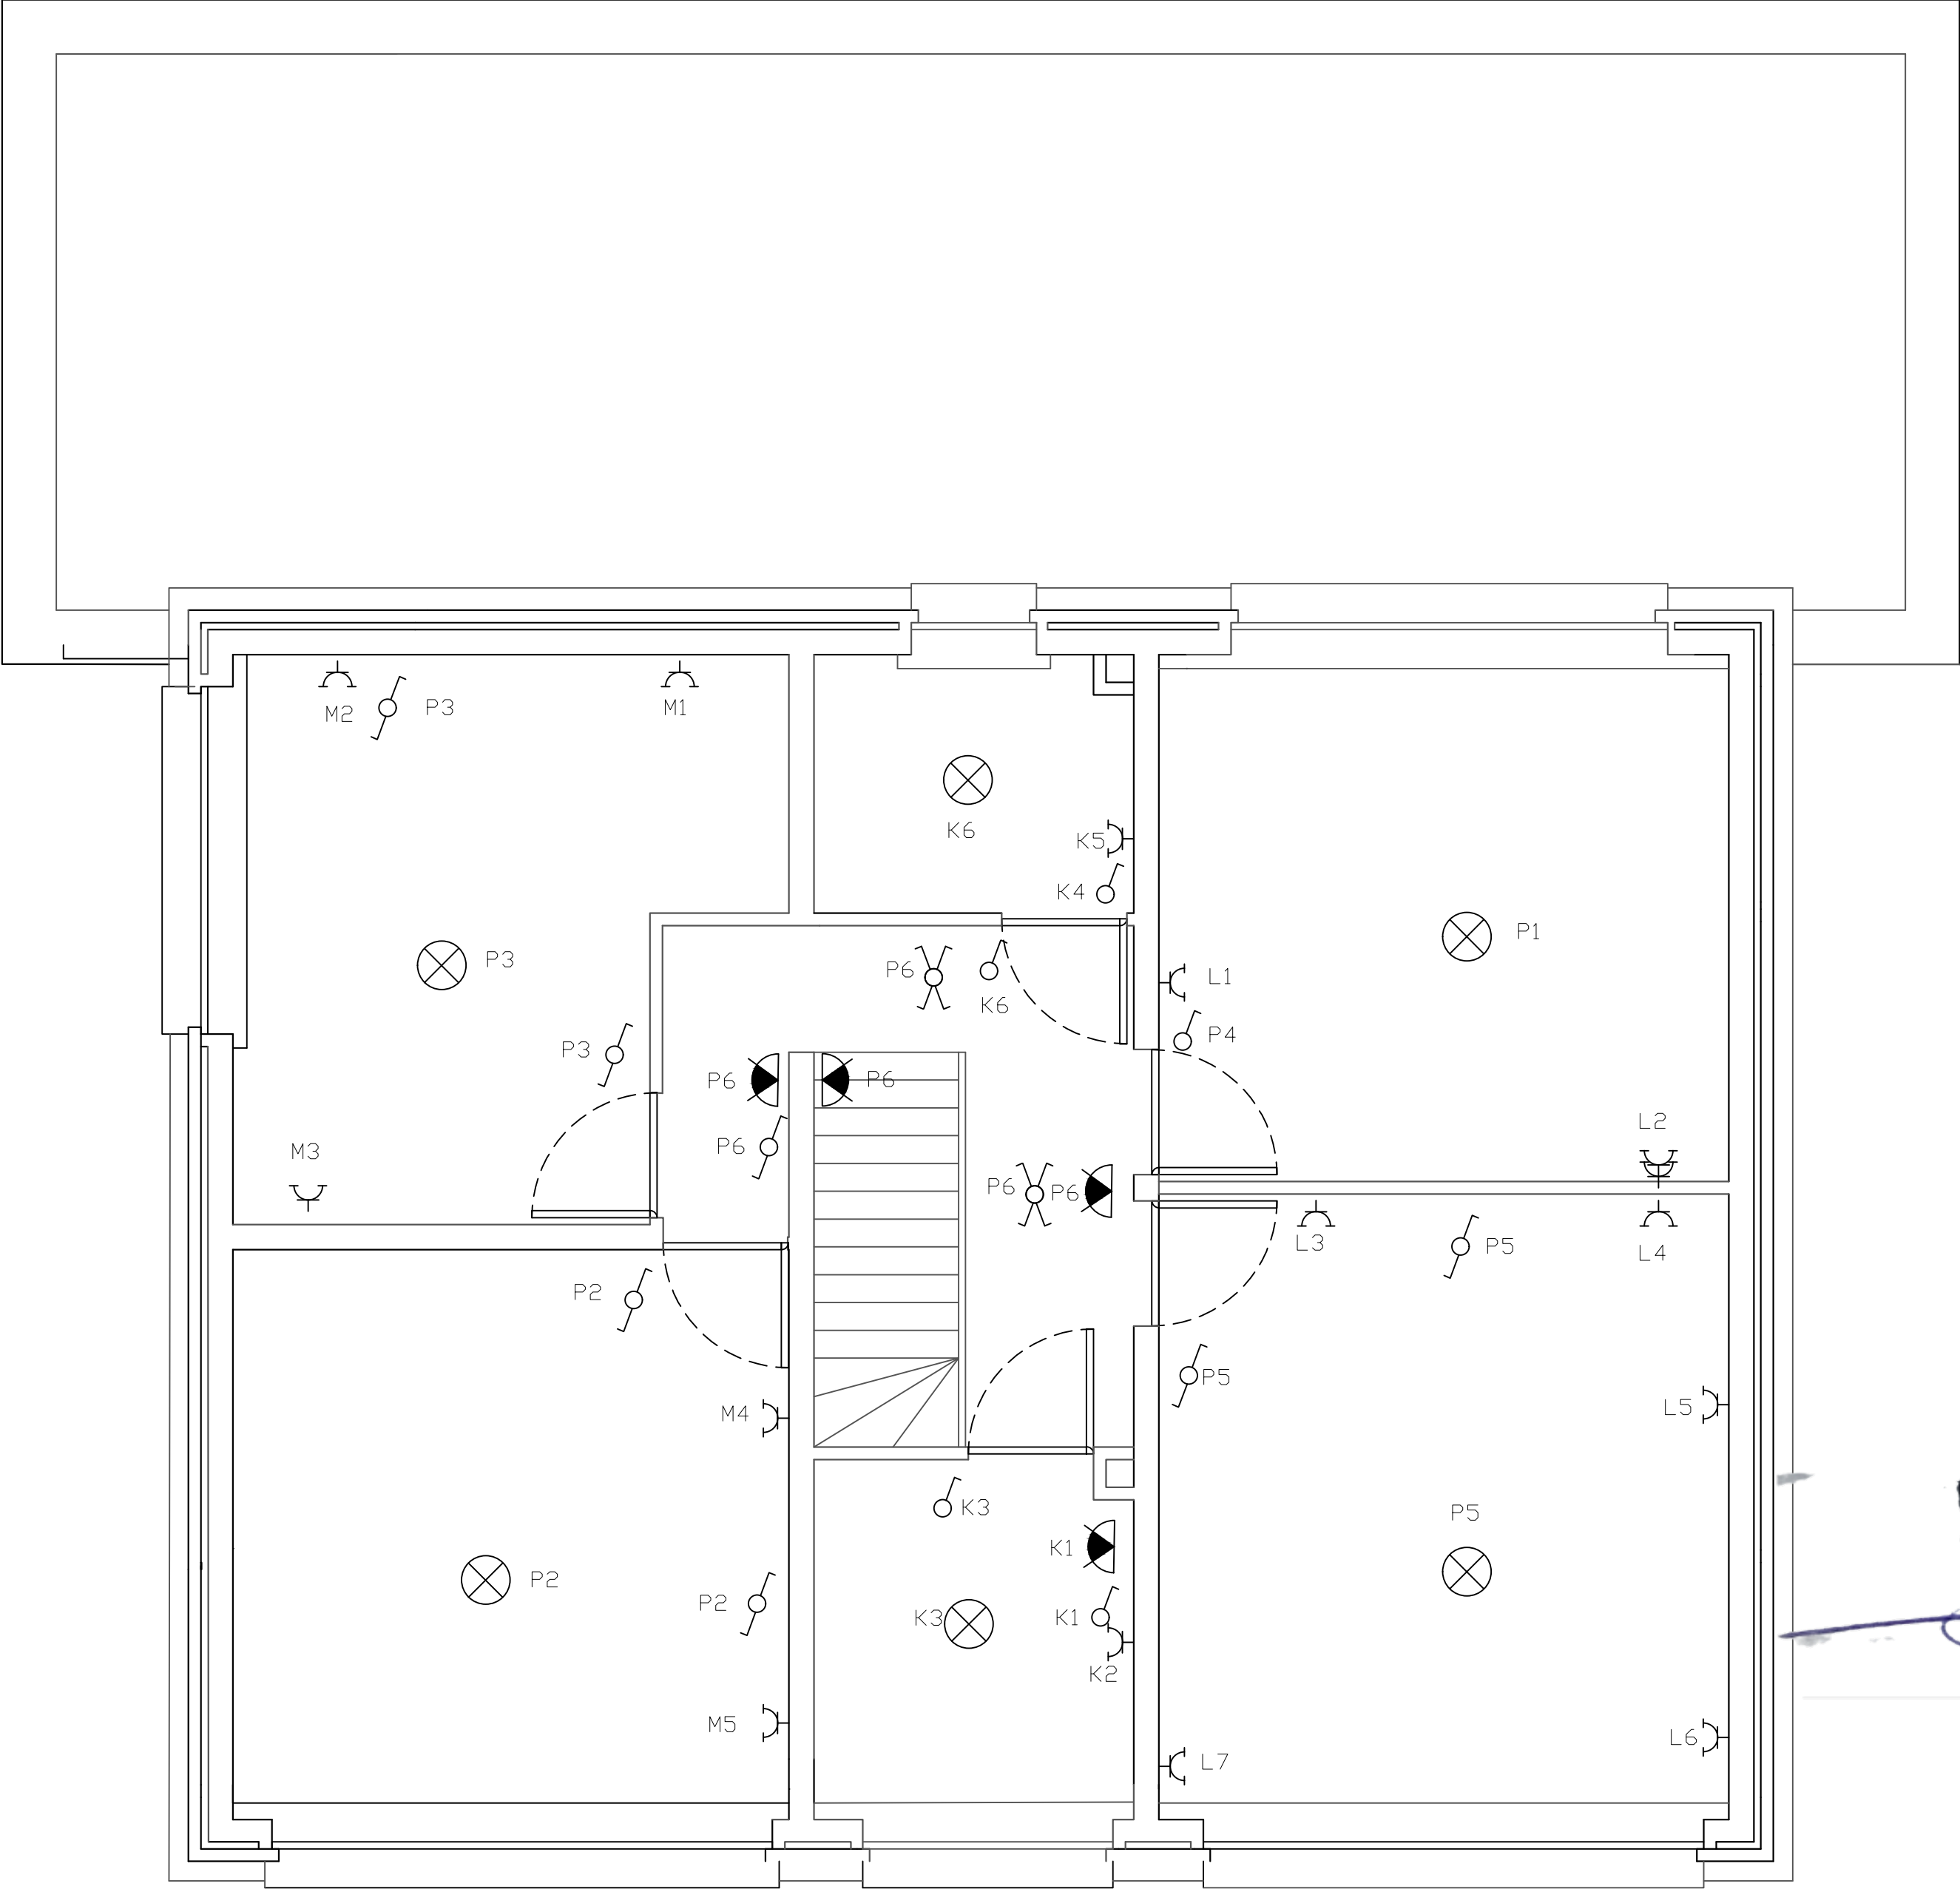


ACEG 225
Bureau architectuur / Interieur / Landschap
Maher Boufrahl


08/11/2024

Eigenaar	200076 ZONNEKEYN SNOEKS Myriam en Ben Kinderstraat 60 2547 LINT Project adres : Kinderstraat 60 2547 LINT	Situatieschema verdieping	Maatschappelijke zetel : Hertevootweg 14 B-1982 Weerde (Vlaams-Brabant) BELGIUM phone +32 (0)15 611945 oldfashion fax +32 (0)15 611905 mobile +32 (0)475 240878
15/07/2024 200076		OPMERKINGEN: - ALLE FUNDERINGEN ZIJN AAN TE ZETTEN OP DE VASTE GROND EN VORSTVRIJE DIEPTE, MIN. 80 CM DIEP. - ALLE STERKTEBEREKENINGEN VOLGENS STUDIE VAN EEN TERZAKE BEVOEGD STUDIEBUREEL, TEN LASTE VAN DE KLANT. - DE ARCHITECT IS NIET VERANTWOORDELIJK VOOR GEGEVENS WELKE DOOR DERDEN AAN HEM ZIJN BEZORGD. - ALLE AFMETINGEN ZIJN TER PLAATSE TE CONTROLEREN EN AAN TE PASSEN AAN DE BESTAANDE TOESTAND.	Van Welden & Partners op je smartphone Open je camera en scan de code

08/11/2024

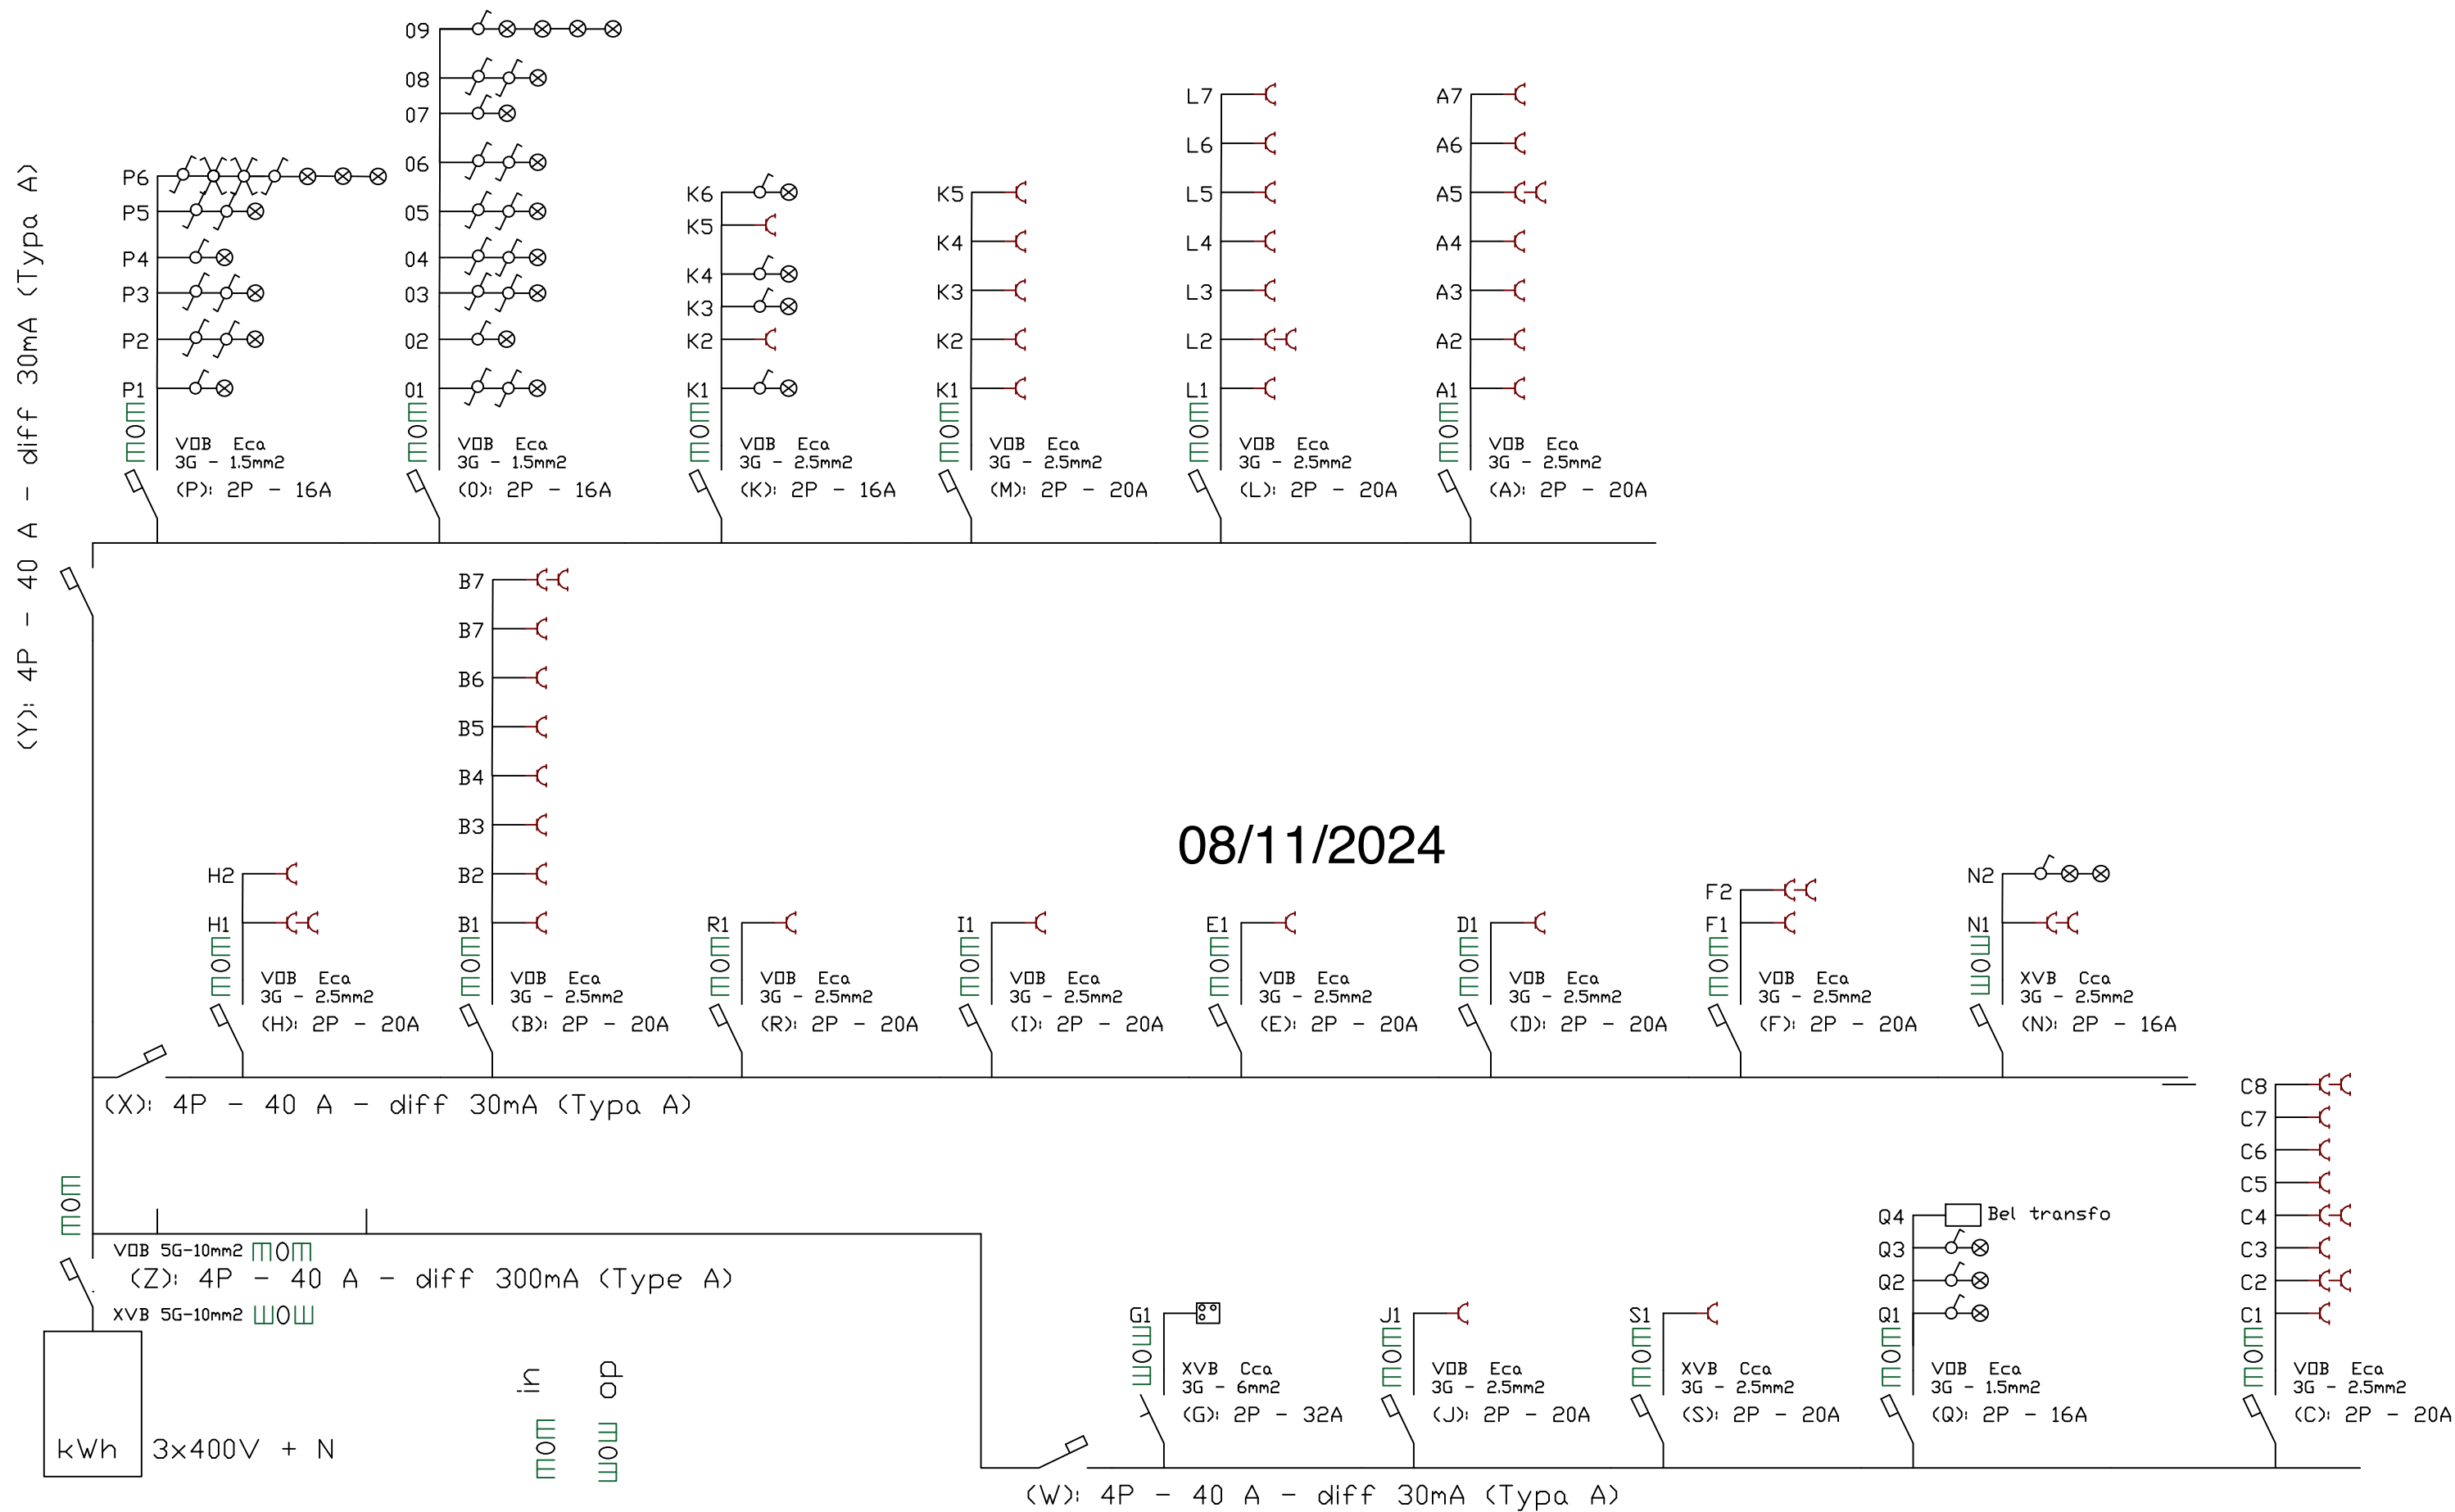

Eigenaar	200076 ZONNEKEYN SNOEKS Myriam en Ben Kinderstraat 60 2547 LINT Project adres : Kinderstraat 60 2547 LINT	Eendraadsschema	Maatschappelijke zetel : Hertevoetweg 14 B-1982 Weerde (Vlaams-Brabant) BELGIUM phone +32 (0)15 611945 oldfashion fax +32 (0)15 611905 mobile +32 (0)475 240878
15/07/2024		OPMERKINGEN: - ALLE FUNDERINGEN ZIJN AAN TE ZETTEN OP DE VASTE GROND EN VORSTVRIJE DIEPTE, MIN. 80 CM DIEP. - ALLE STERKTEBEREKENINGEN VOLGENS STUDIE VAN EEN TERZAKE BEVOEGD STUDIEBUREEL, TEN LASTE VAN DE KLANT. - DE ARCHITECT IS NIET VERANTWOORDELIJK VOOR GEGEVENS WELKE DOOR DERDEN AAN HEM ZIJN BEZORGD. - ALLE AFMETINGEN ZIJN TER PLAATSE TE CONTROLEREN EN AAN TE PASSEN AAN DE BESTAANDE TOESTAND.	Van Welden & Partners op je smartphone Open je camera en scan de code
200076			

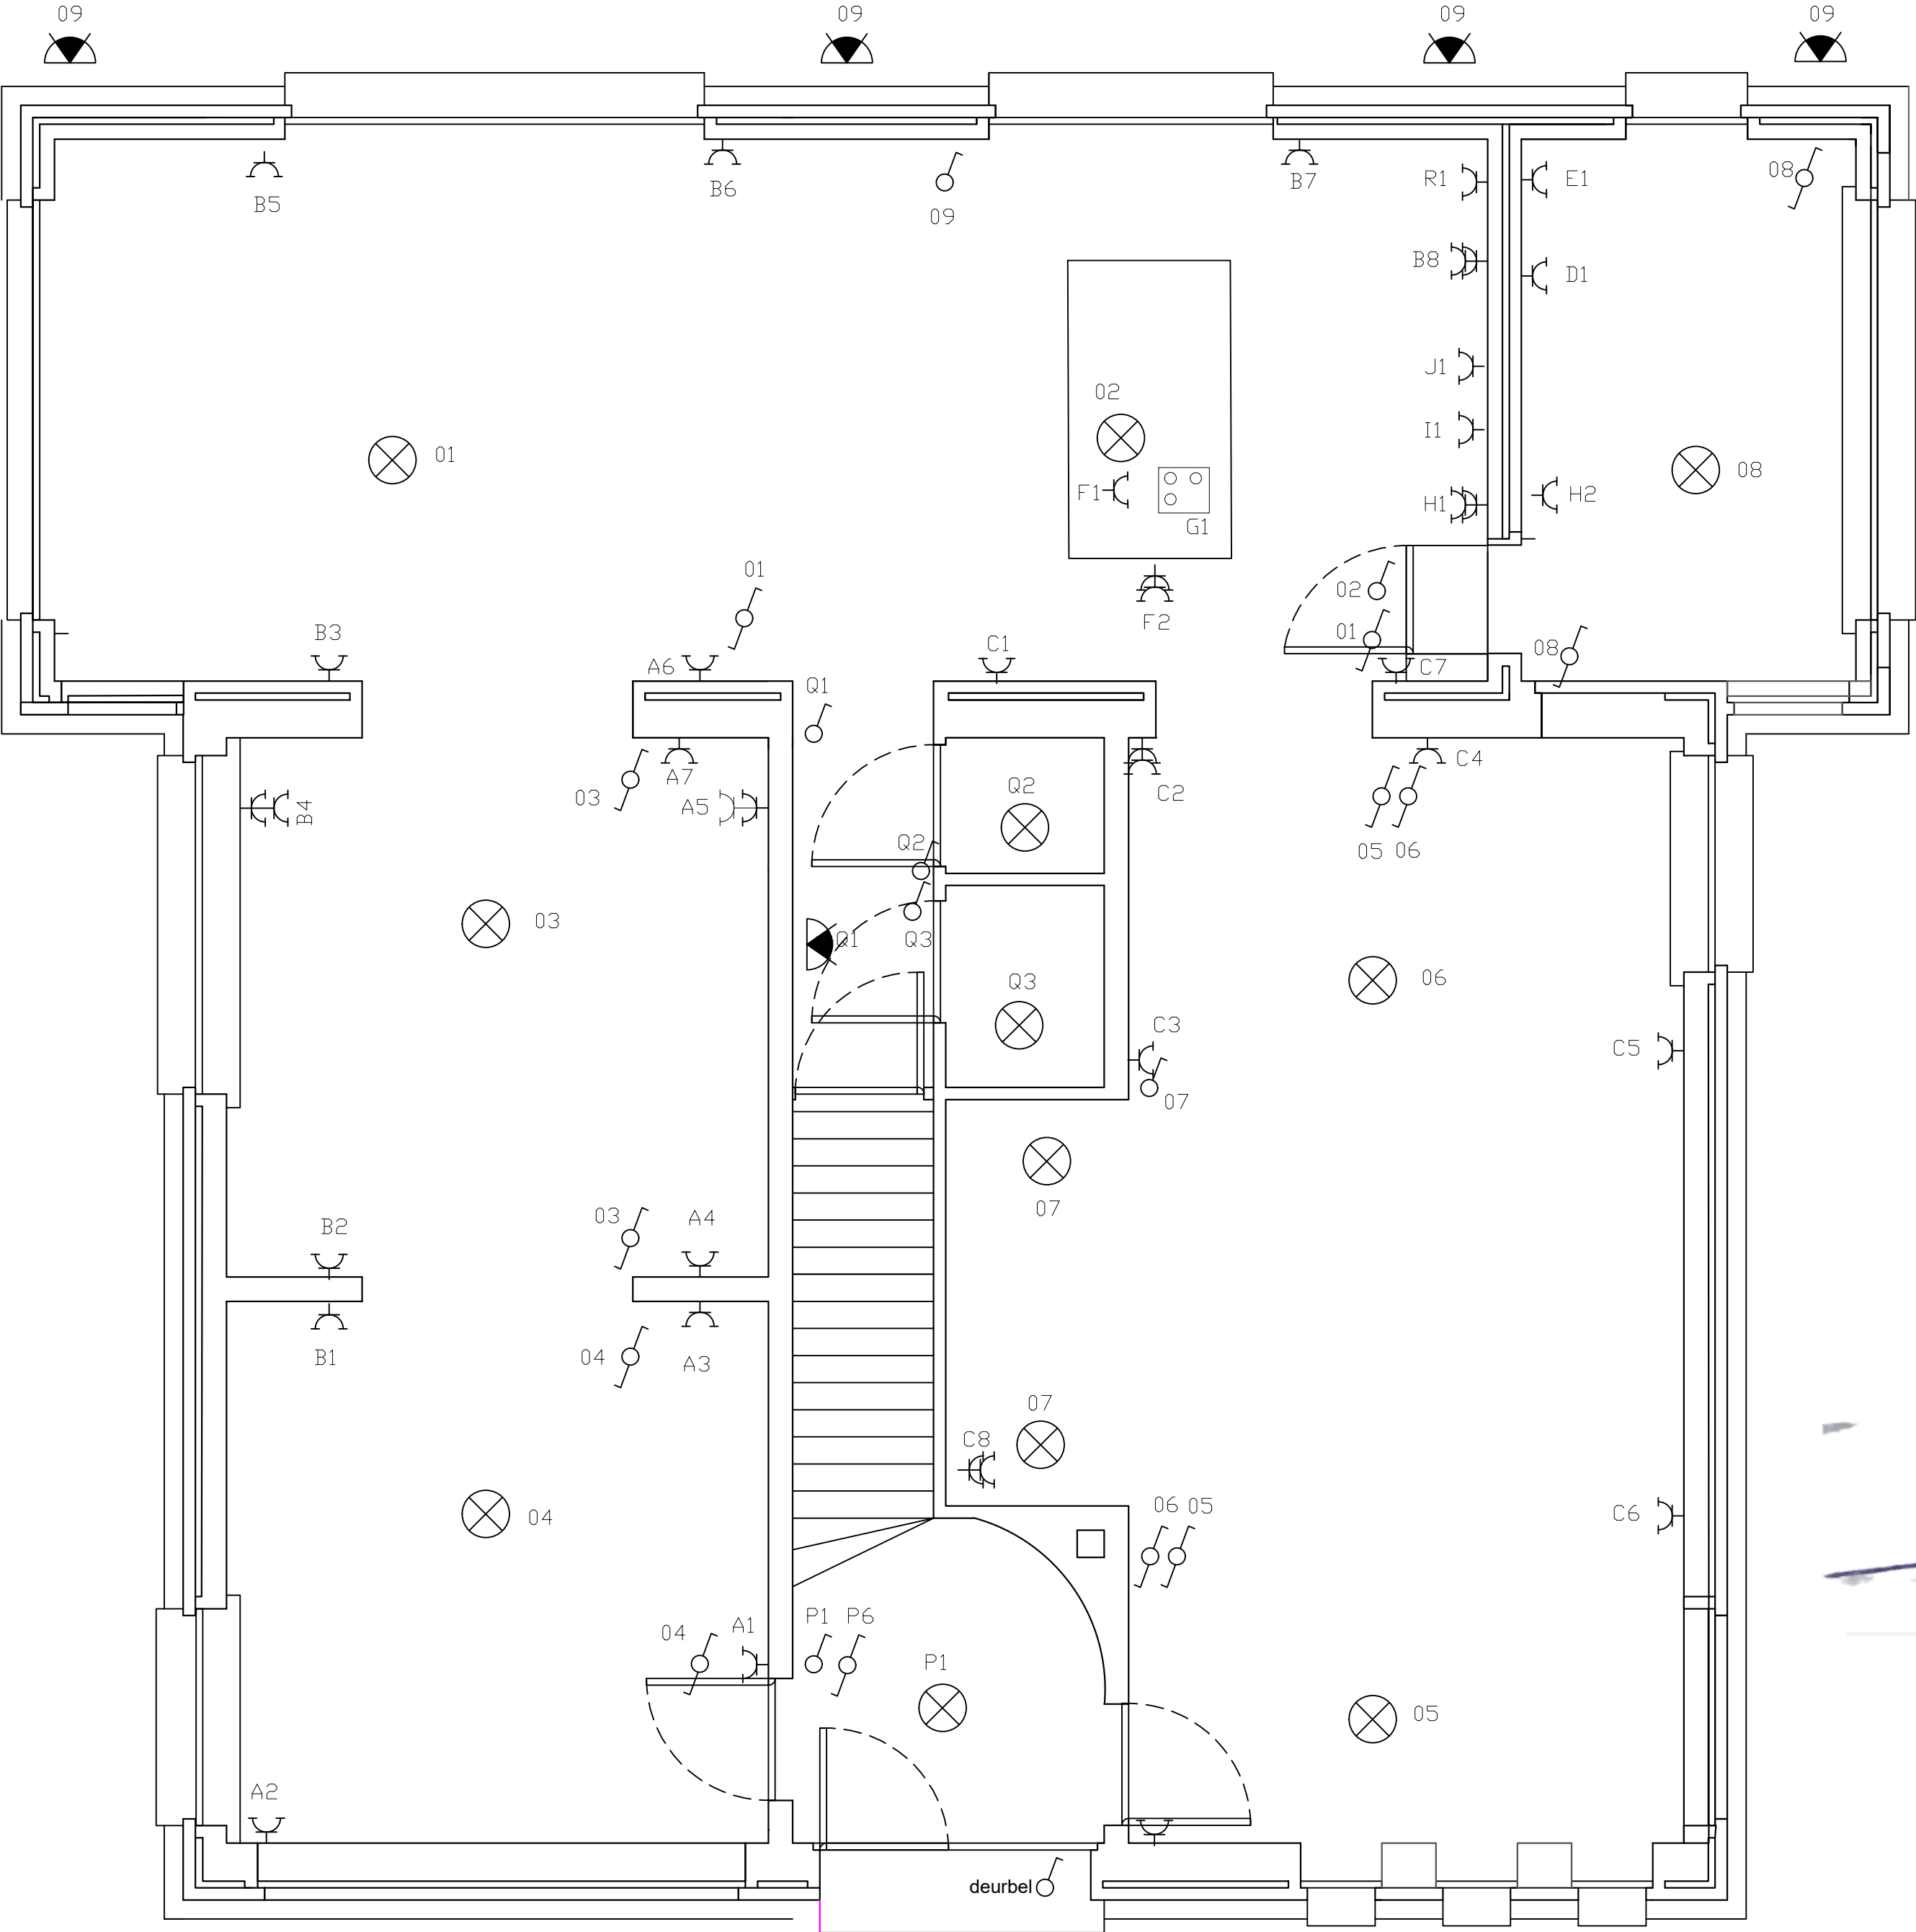

08/11/2024

Eigenaar

15/07/2024

200076


200076
ZONNEKEYN SNOEKS
Myriam en Ben
Kinderstraat 60
2547 LINT
Project adres : Kinderstraat 60
2547 LINT

Situatieschema gelijkvloers

- OPMERKINGEN:
- ALLE FUNDERINGEN ZIJN AAN TE ZETTEN OP DE VASTE GROND EN VORSTVRIJE DIEPTE, MIN. 80 CM DIEP.
 - ALLE STERKTEBEREKENINGEN VOLGENS STUDIE VAN EEN TERZAKE BEVOEGD STUDIEBUREEL, TEN LASTE VAN DE KLANT.
 - DE ARCHITECT IS NIET VERANTWOORDELIJK VOOR GEGEVENS WELKE DOOR DERDEN AAN HEM ZIJN BEZORGD.
 - ALLE AFMETINGEN ZIJN TER PLAATSE TE CONTROLEREN EN AAN TE PASSEN AAN DE BESTAANDE TOESTAND.

Maatschappelijke zetel : Hertevoetweg 14
B-1982 Weerde (Vlaams-Brabant) BELGIUM
phone +32 (0)15 611945
oldfashion fax +32 (0)15 611905
mobile +32 (0)475 240878



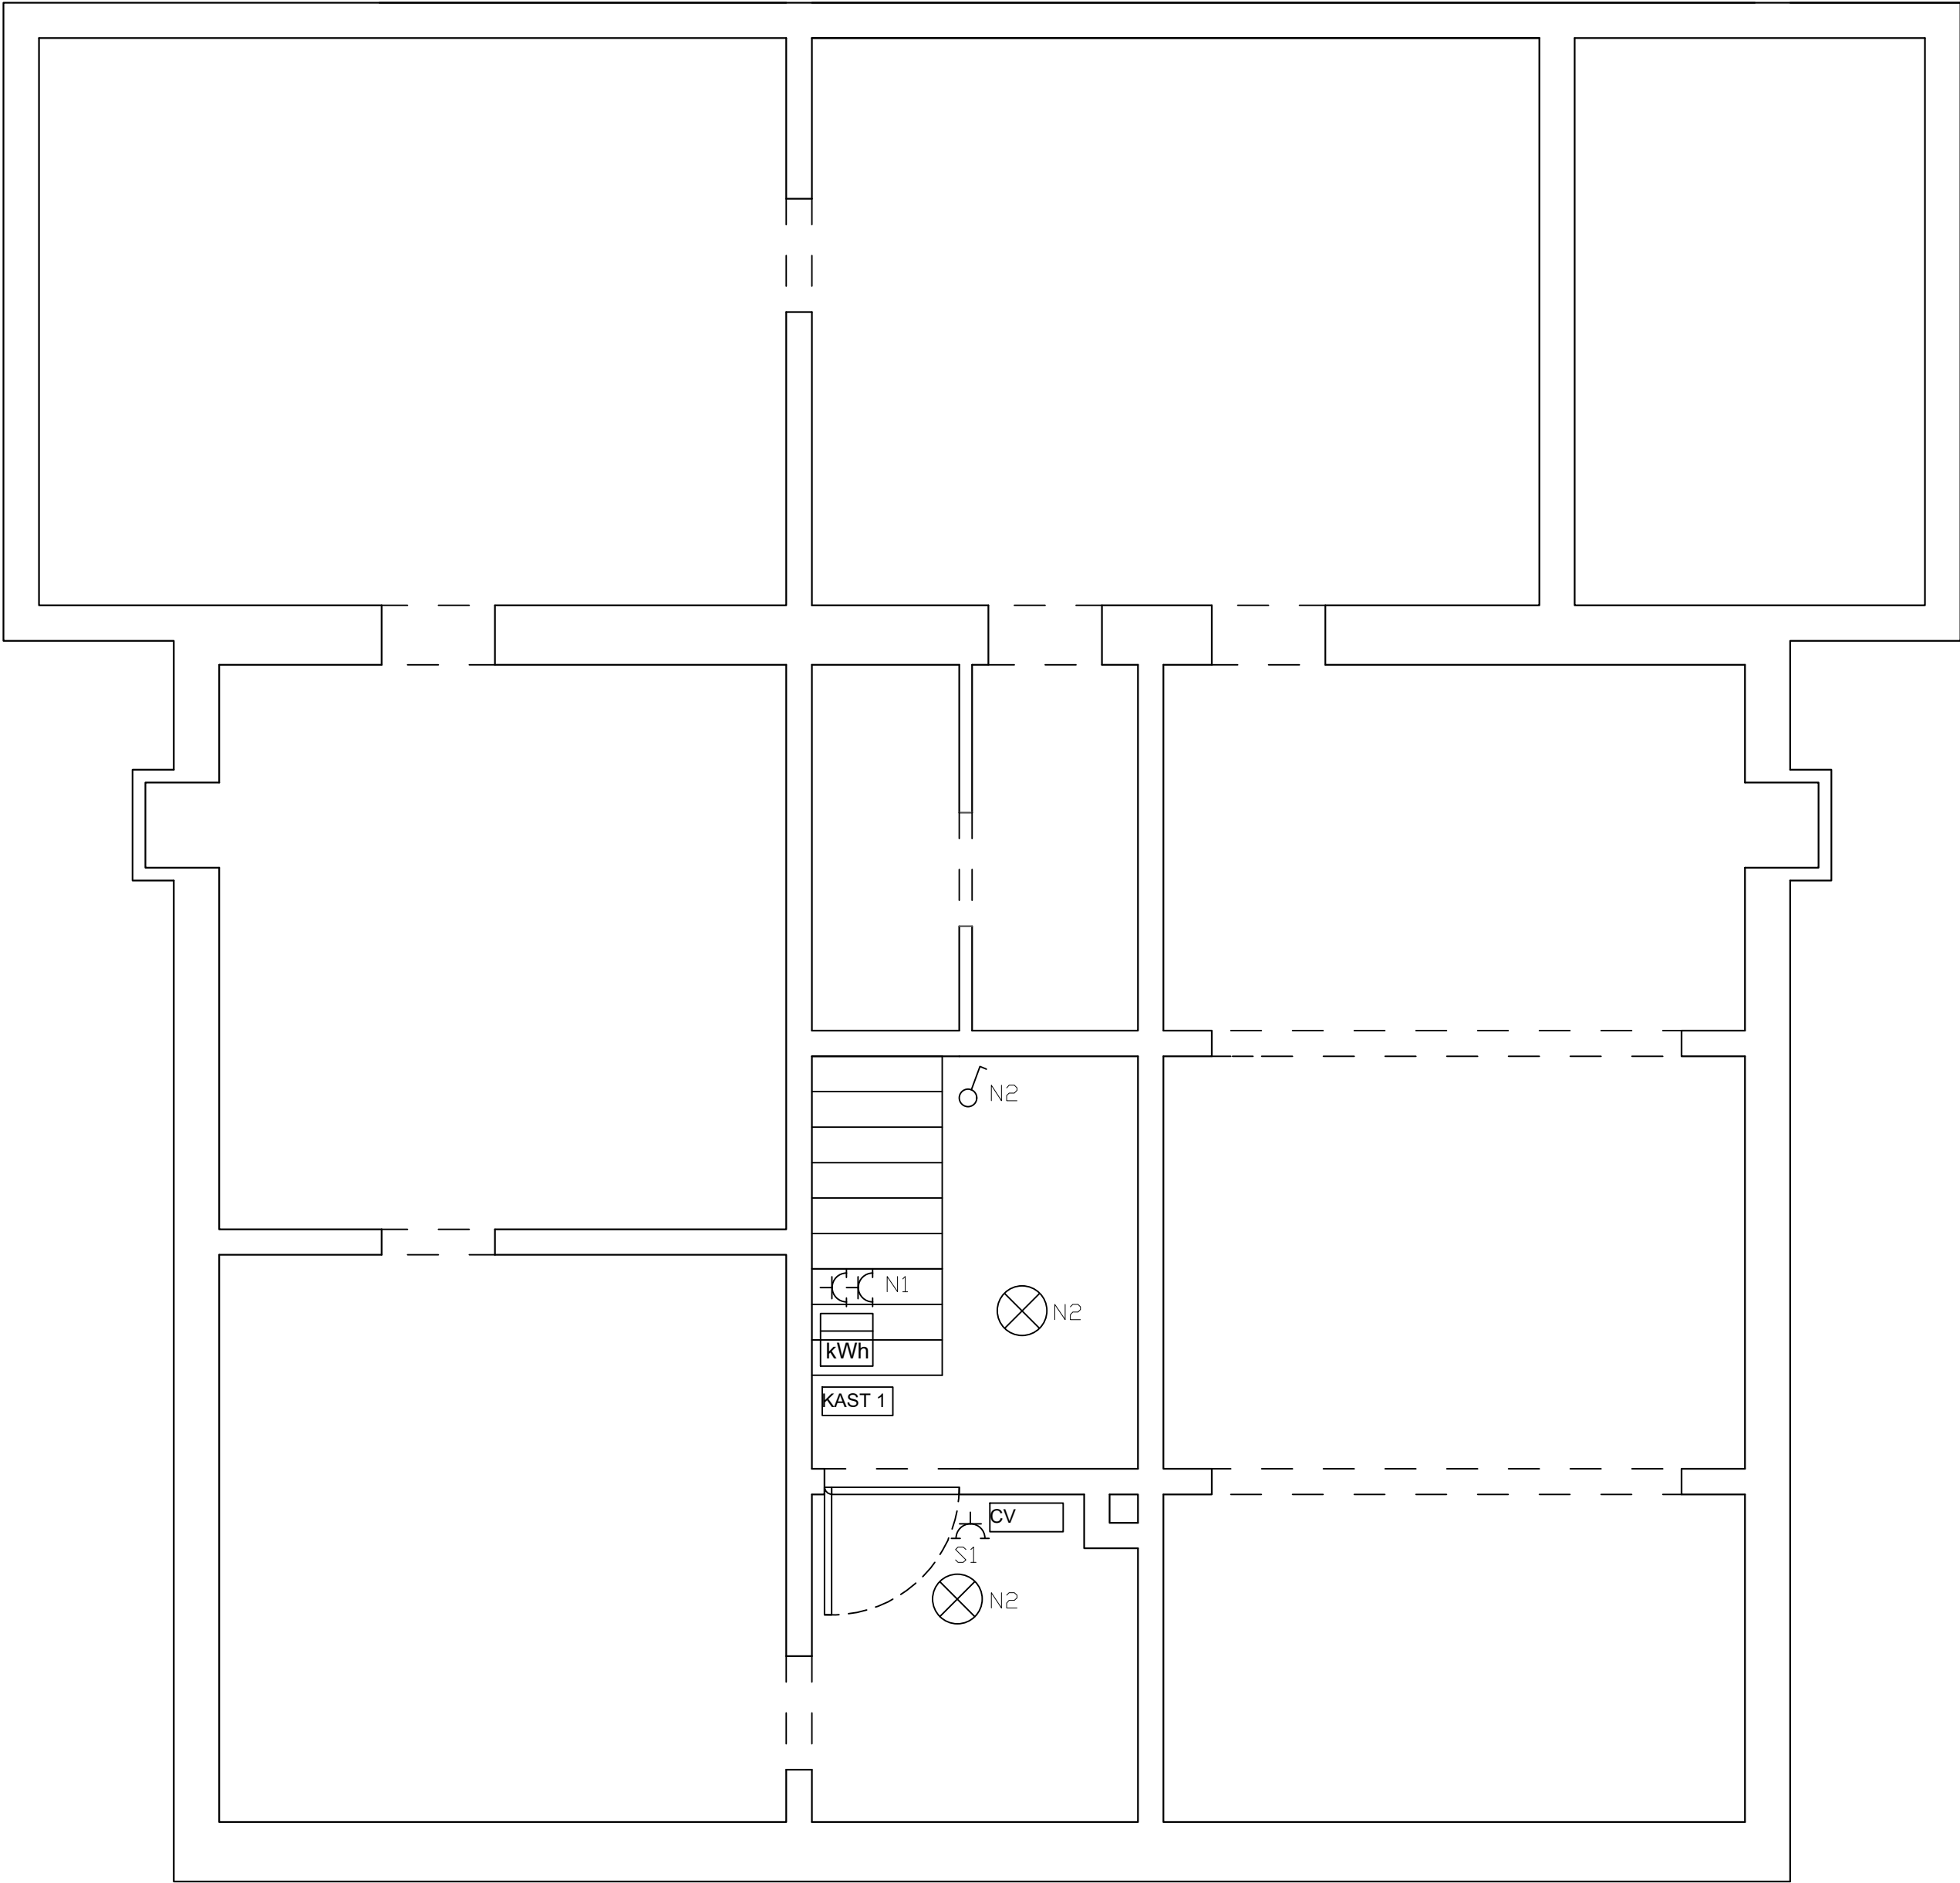


Maaher Boufrahl

08/11/2024

Eigenaar	200076 ZONNEKEYN SNOEKS Myriam en Ben Kinderstraat 60 2547 LINT Project adres : Kinderstraat 60 2547 LINT	Situatieschema kelder	
15/07/2024 200076		OPMERKINGEN: - ALLE FUNDERINGEN ZIJN AAN TE ZETTEN OP DE VASTE GROND EN VORSTVRIJE DIEPTE, MIN. 80 CM DIEP. - ALLE STERKTEBEREKENINGEN VOLGENS STUDIE VAN EEN TERZAKE BEVOEGD STUDIEBUREEL, TEN LASTE VAN DE KLANT. - DE ARCHITECT IS NIET VERANTWOORDELIJK VOOR GEGEVENS WELKE DOOR DERDEN AAN HEM ZIJN BEZORGD. - ALLE AFMETINGEN ZIJN TER PLAATSE TE CONTROLEREN EN AAN TE PASSEN AAN DE BESTAANDE TOESTAND.	Maatschappelijke zetel : Hertevoetweg 14 B-1982 Weerde (Vlaams-Brabant) BELGIUM phone +32 (0)15 611945 oldfashion fax +32 (0)15 611905 mobile +32 (0)475 240878

Van Welten & Partners
op je smartphone



Open je camera
en scan de code