

Klantverantw.:
Opdracht.:
Klantnr.:
Cont.pers.:
Tel.: -
Fax: -
GSM: -
e-mail: info@electrazina.be



Onafhankelijk Controle Bureau v.z.w.

ProKo.: LS01
Verslagnr.: 4612774
Voorl. verslagnr.:
Datum: 04/12/2015

Klant / Opdrachtgever:
Sahin Olcay
Zorgvlietstraat 3 v2rechts
2660 HOBOKEN (ANTWERPEN)

Afdeling: ELE

VERSLAG VAN ONDERZOEK VAN EEN ELEKTRISCHE I.S. INSTALLATIE VOOR EEN DEFINITIEVE OF RESIDENTIELE AANSLUITING
(uitgevoerd onder BELAC accreditatie volgens interne procedure QPRO/ELE/001, §7.3)

ALGEMEENHEDEN

Toestel/Install. ID:	Aard installatie:	bestaande	Type lokalen:	appartement
Plaats onderzoek:	Zorgvlietstraat 3 v2rechts HOBOKEN (ANTWERPEN) 2660			
Aard onderzoek:	controlebezoek	Volgens AREI Art.: 271		
Datum onderzoek:	04/12/2015	Volgende binnen 300 maand of vóór 31/12/2040	Onderzoeker:	AKCAOGLU ATILLA
Eligendom van:	Sahin Olcay			
Installateur:	-			
B.T.W.:	ID-kaart:	Uitgereikt te:	Datum:	

BESCHRIJVING

EAN nr.:	-	Teller nr.:	9.386.106	Stand I:	42855	Stand II:	-
Aansluiting:	bovengronds	Wachtbuis:	geplaatst	Isolatieplaat:			niet aanwezig
Dienstspanning:	1 x 220V	Max. beveiliging:	40A	Hoofdbeveiliging:	aut. 2p 40A	Schak.:	aut.maatsch.
Meter-bordverbinding:	kabeltype: VOB	aantal geleiders:	2	doorsnede:	6 mm²		
Voodingsbekabeling:	kabeltype: VOB	aantal geleiders:	2	doorsnede:	6 mm²		
Aardelektrode:	type: pennen	sectie:	16 mm²	spredingswaarde:	2,40 Ohm		
Diff. schak.:	algemene: 2p 40A/300mA	Is verzegeld met loodje:	in orde	bijkomende diff.:	2p 40A/30mA		
Werking testknop:	in orde	Controle foutlus:	in orde	Algemene isolatieweerstand:	> 1 MOhm		
Installatie uitgevoerd overeenkomstig schema's:	in orde	Staat van het vast elektrisch materieel:	in orde				
Bescherming tegen elektrische schokken:	rechtstreekse aanraking: in orde	onrechtstreekse aanraking:	in orde				
Continuïteit PE- en equipotentiaal verbinding:	in orde	Vast opgesteld en verplaatsbaar materieel:	in orde				
Beschrijving installatie - toestellen:	zie schema in bijlage ☒ één draadschema en situatieschema werd voor gezien getekend						
Nog niet geplaatst:	☐ keuken ☐ badkamer ☐ C.V. ☐ gasmeter ☐ watermeter ☐ hoofd - ☐ bijkomende - equipotentiaal verbinding						
Aantal borden:	2	Aantal eindstroombanen:	2+6				

Zie schema's in bijlage

VASTSTELLINGEN - Nota (N) - Opmerking (O) - Inbreuk (I) - de nummers verwijzen naar de standaard inbreuken


GEEN

BESLUIT

De installatie is conform aan het AREI. De installatie mag in dienst gesteld worden/blijven.
De installatie dient opnieuw gecontroleerd uiterlijk op hoger vermelde datum, zoals voorzien door art. 271 van het AREI, alsook voor de ingebruikname van elke belangrijke wijziging of beduidende uitbreiding, uitgevoerd voor deze datum.

Voor de Technisch Directeur,

De Agent-onderzoeker

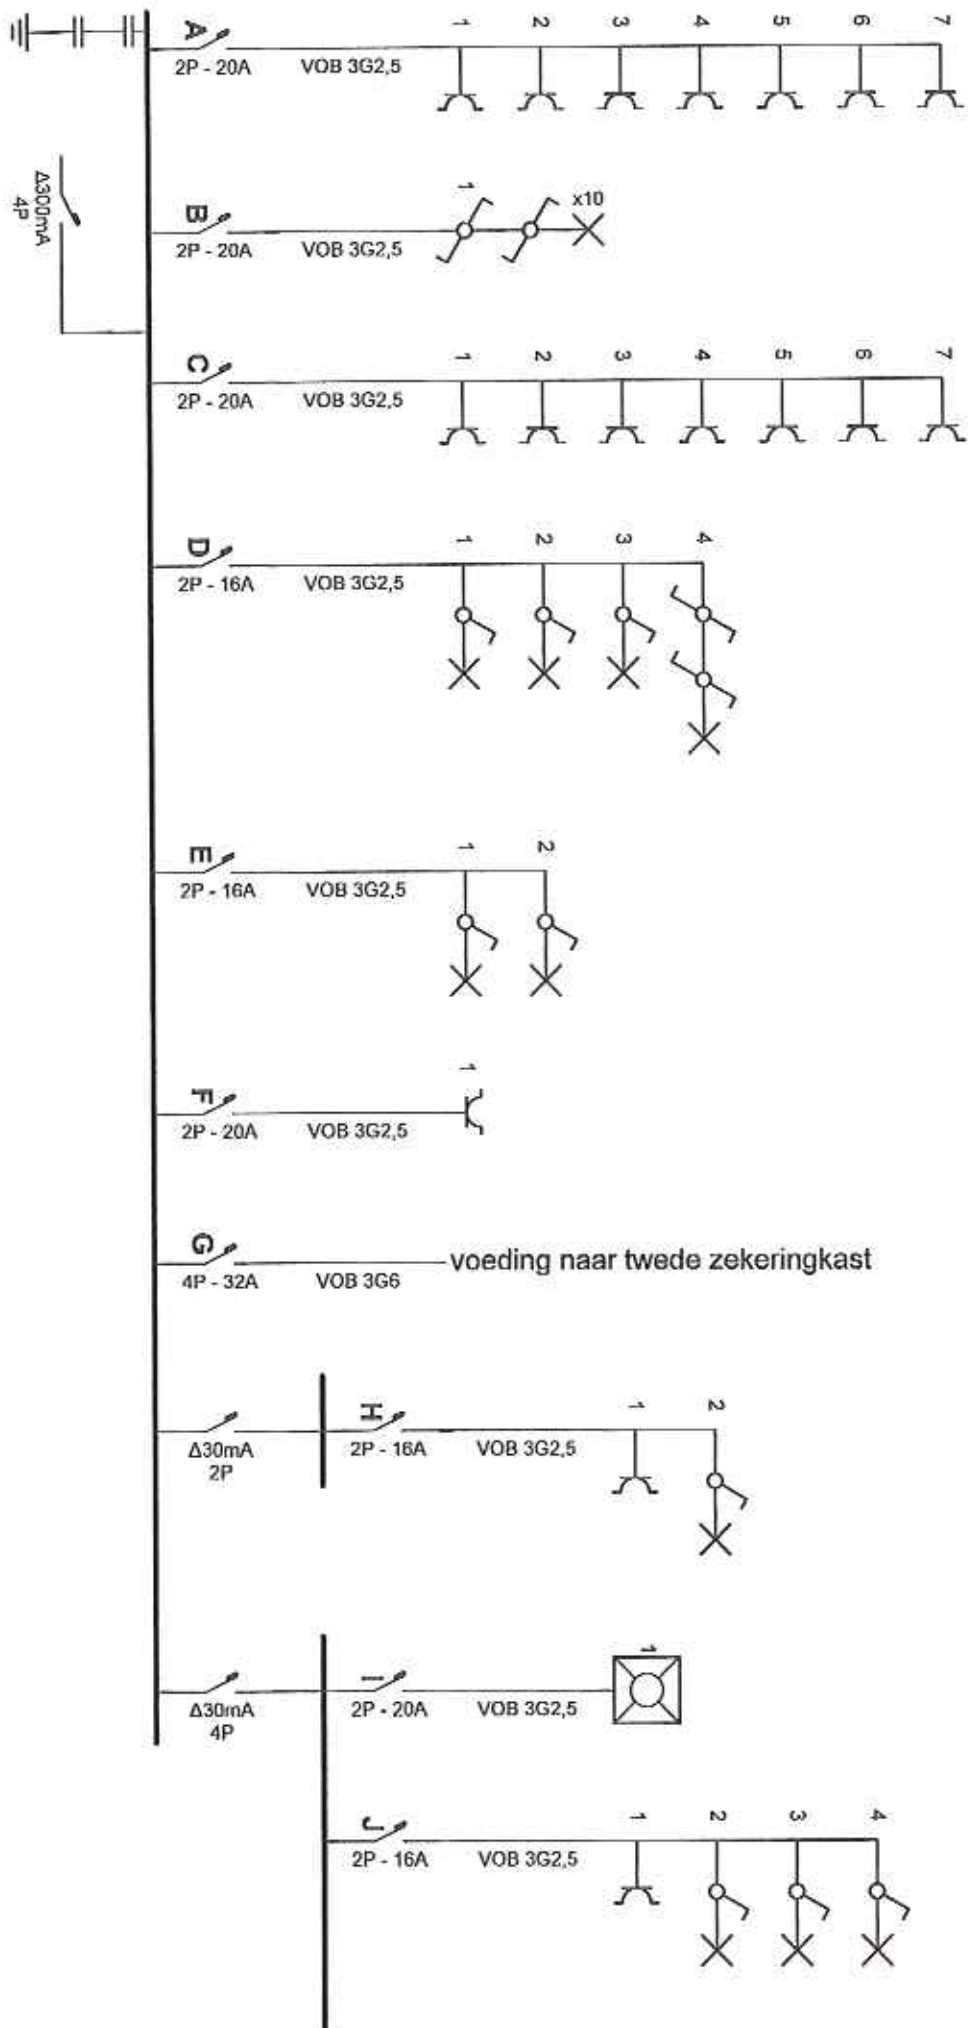

Plaats van de elektrische installatie

Sinan Yücel
Overwinningstraat 31
2850 Boom
Tel.: - GSM: 0488817282
Fax: -
e-mail: sinanstun@hotmail.com


Installateur

Tel.: - GSM: -
Fax: -
e-mail: -

P. 1/6

Eendradschema

3 x 400V + N ~ 50Hz

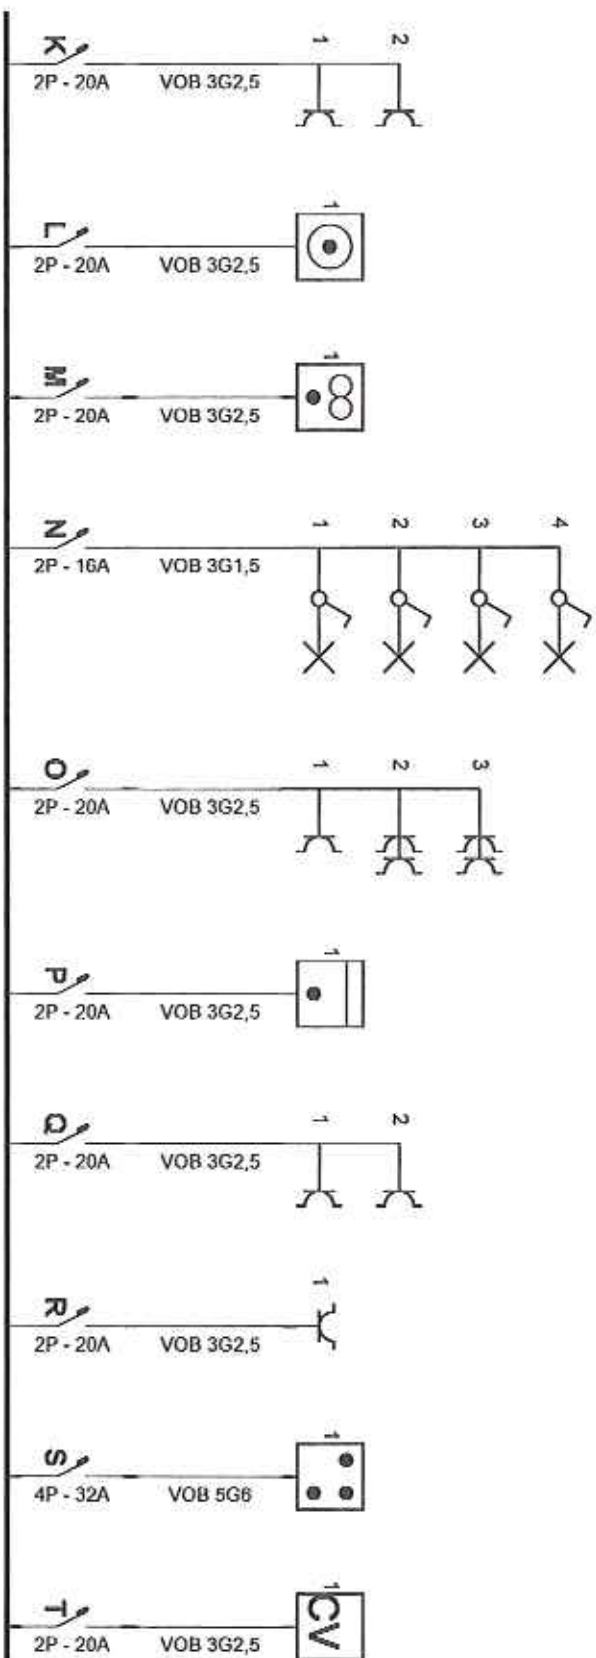

Plaats van de elektrische installatie


Sinan Yücel
Overwinningstraat 31
2850 Boom
Tel.: - GSM: 0488817282
Fax: -
e-mail: sinanstun@hotmail.com

Installateur

Tel.: - GSM: -
Fax: -
e-mail: -

p. 2/6
Eendraderschema

3 x 400V + N - 50Hz

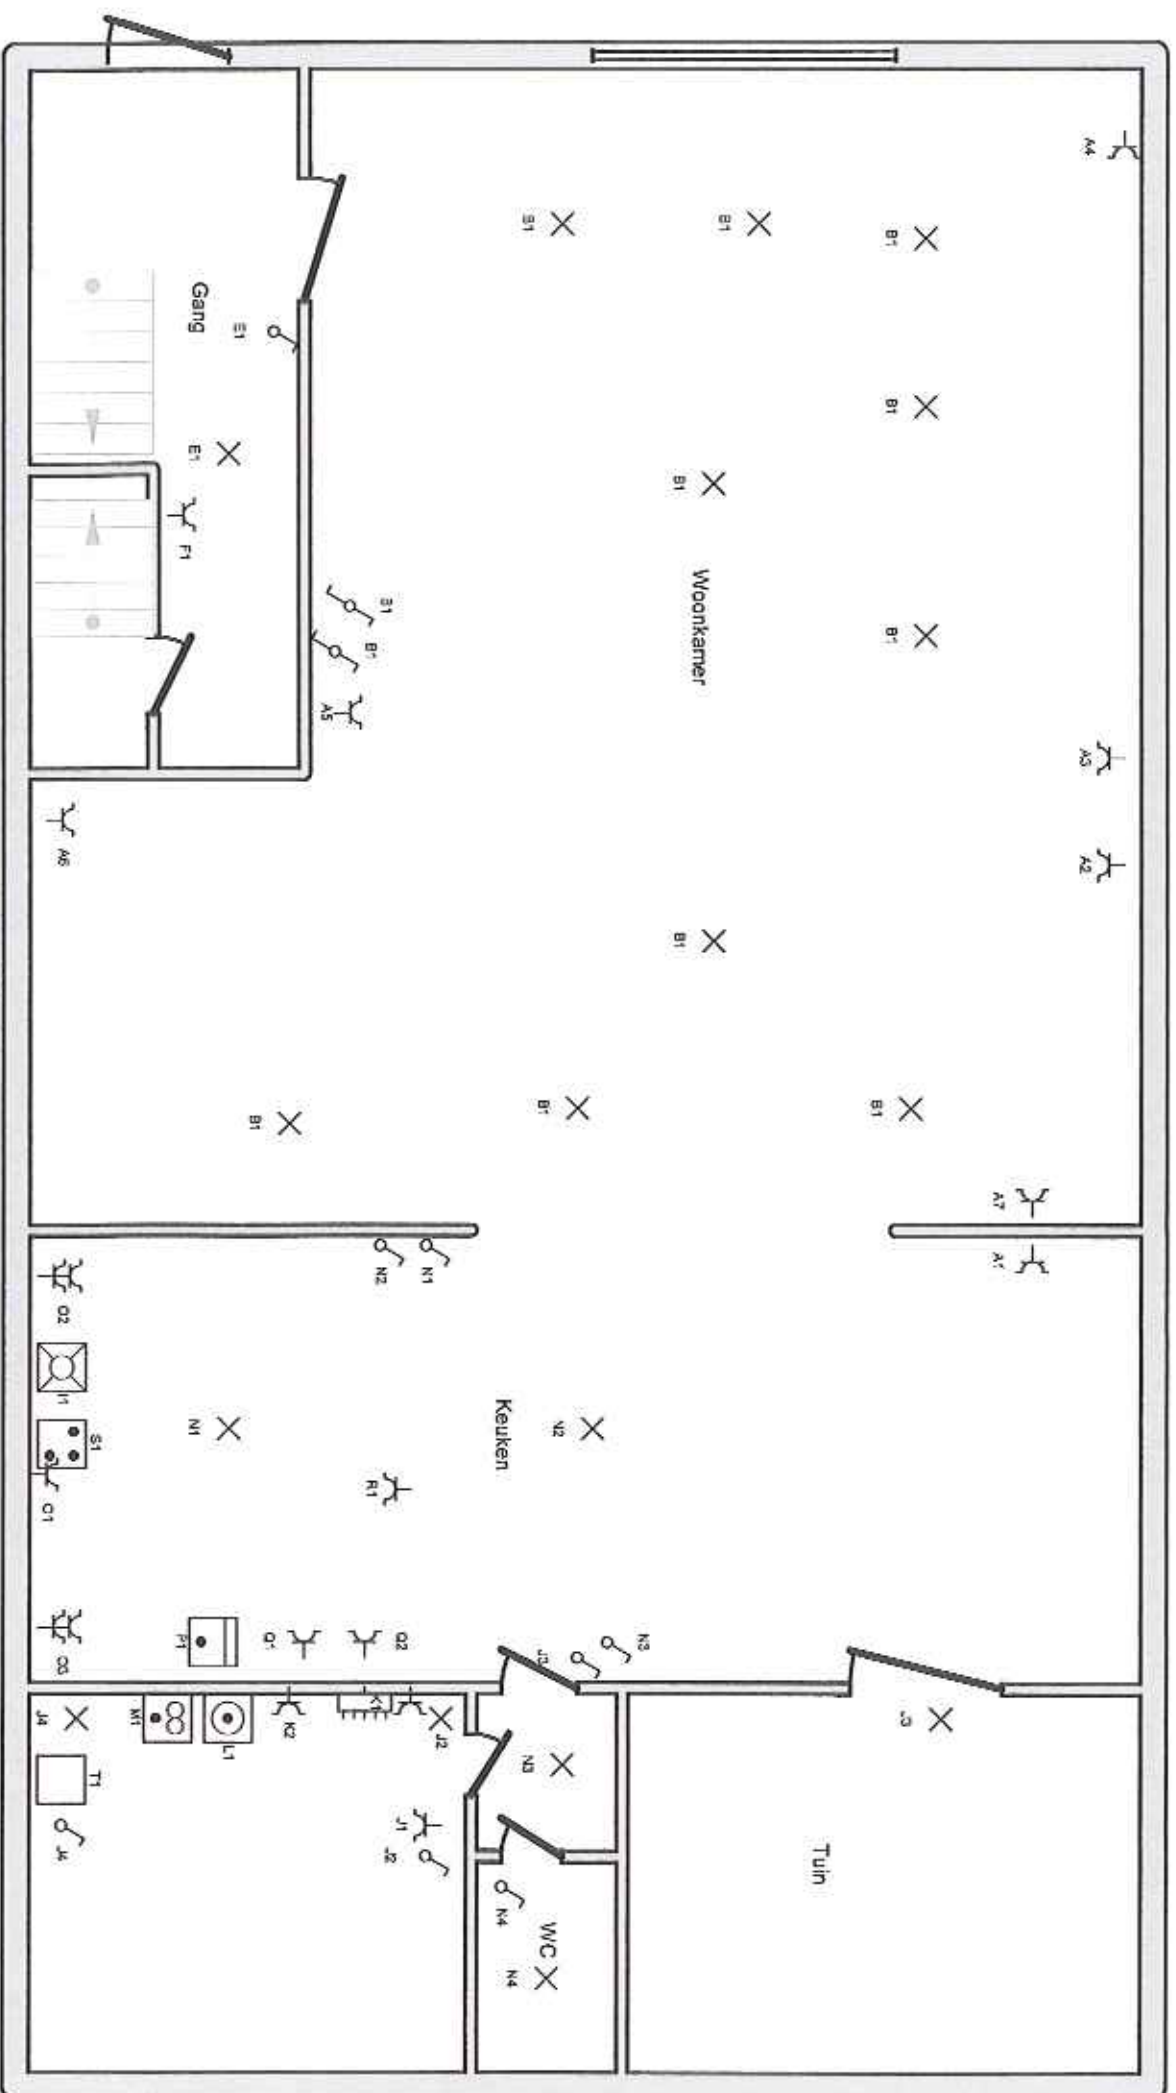

Gelijkvloers

Plaats van de elektrische installatie

Sinan Yücel

Overvinningsstraat 31

2850 Boom

Tel.: - GSM: 0488817282

Fax: -

e-mail: sinanstun@hotmail.com

Installateur

Tel.: - GSM: -


Fax: -

e-mail: -

P. 3/6

Situatieschema

3 x 400V + N ~ 50Hz

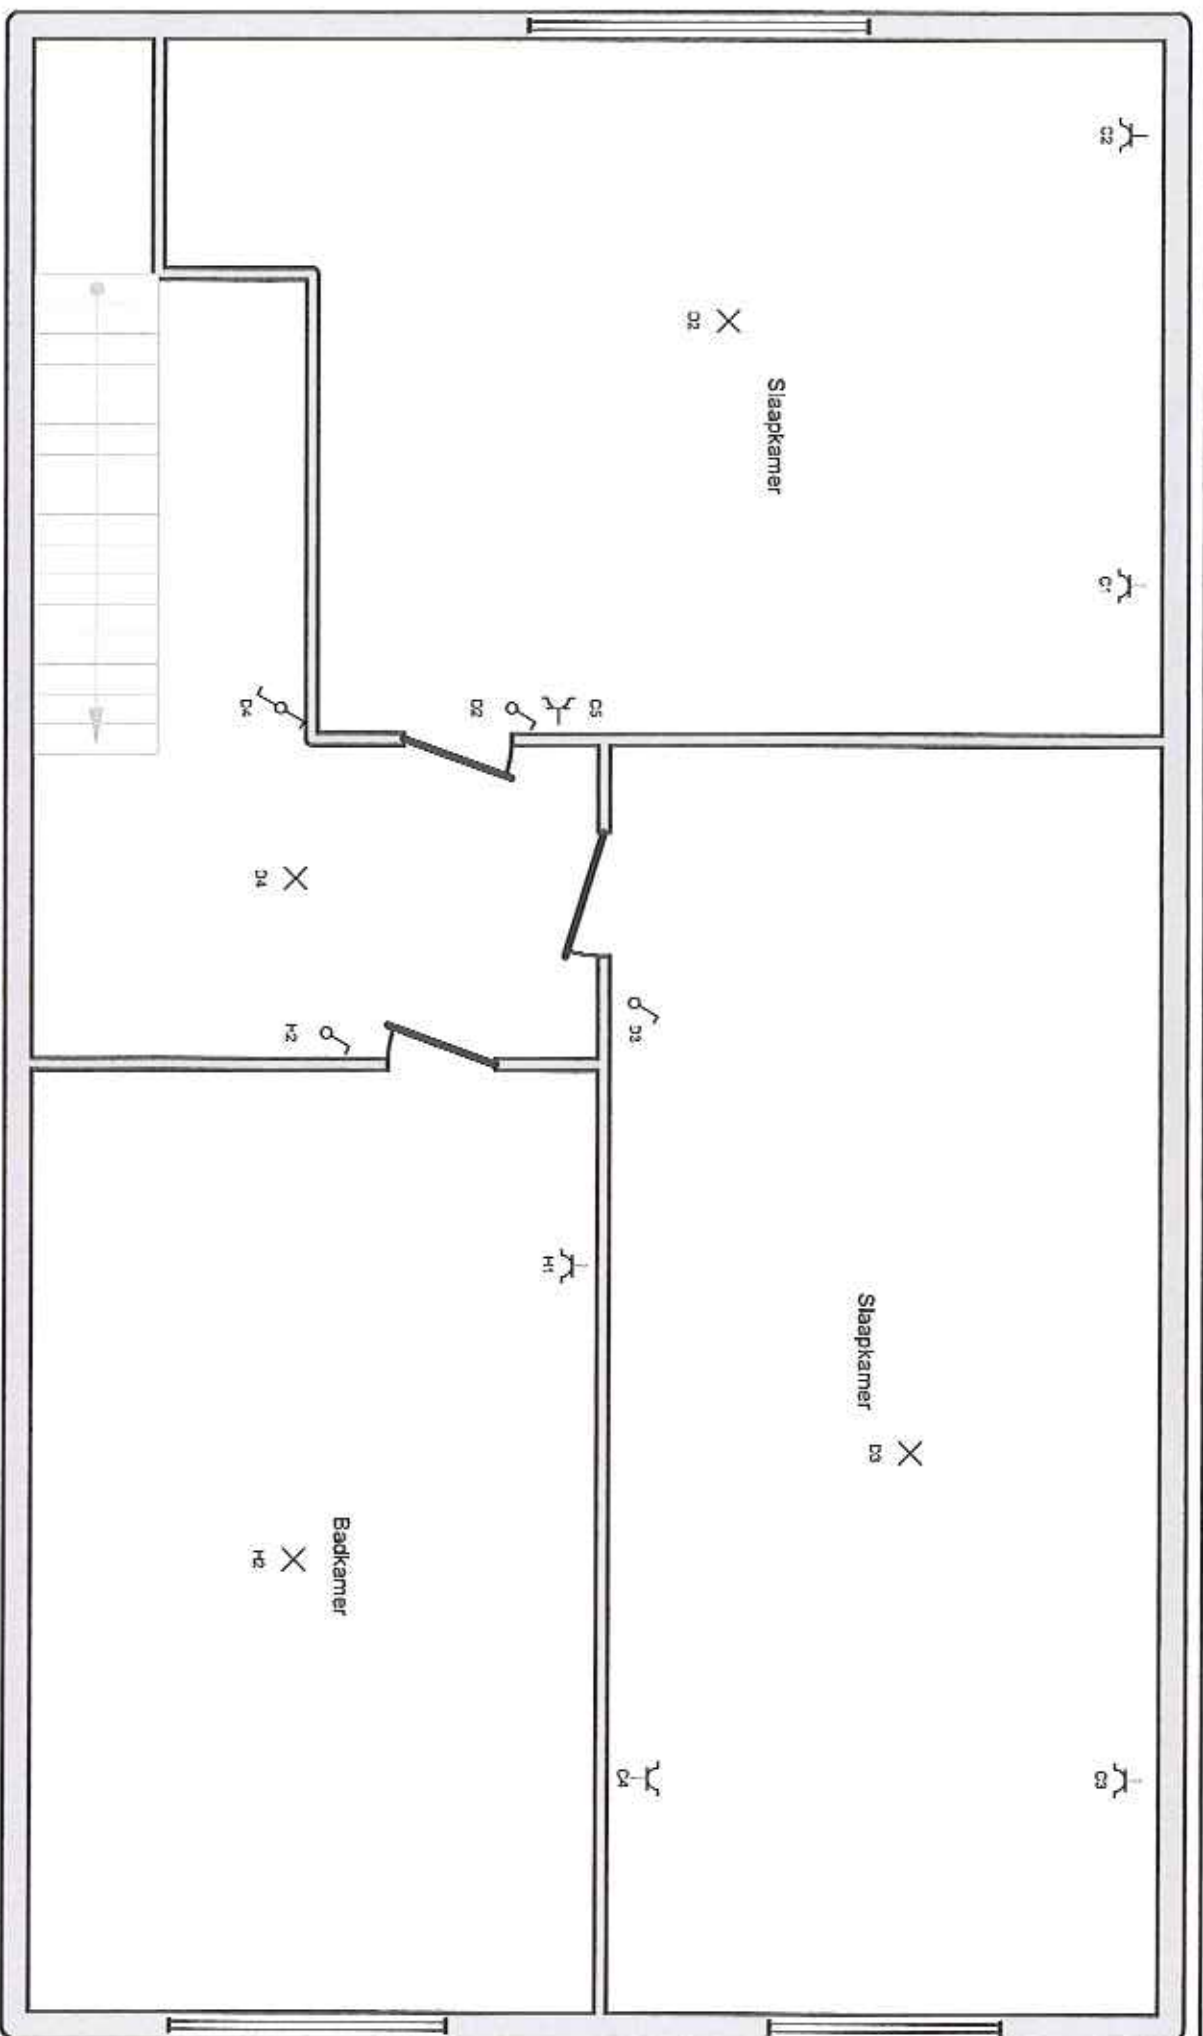

1e Verdieping

Plaats van de elektrische installatie

Sinan Yücel
Overwinningstraat 31
2850 Boom
Tel.: - GSM: 0488817282
Fax: -
e-mail: sinanstun@hotmail.com


Installateur

Tel.: - GSM: -
Fax: -
e-mail: -

P.4/6
Situatieschema

3 x 400V + N - 50Hz

Zolder

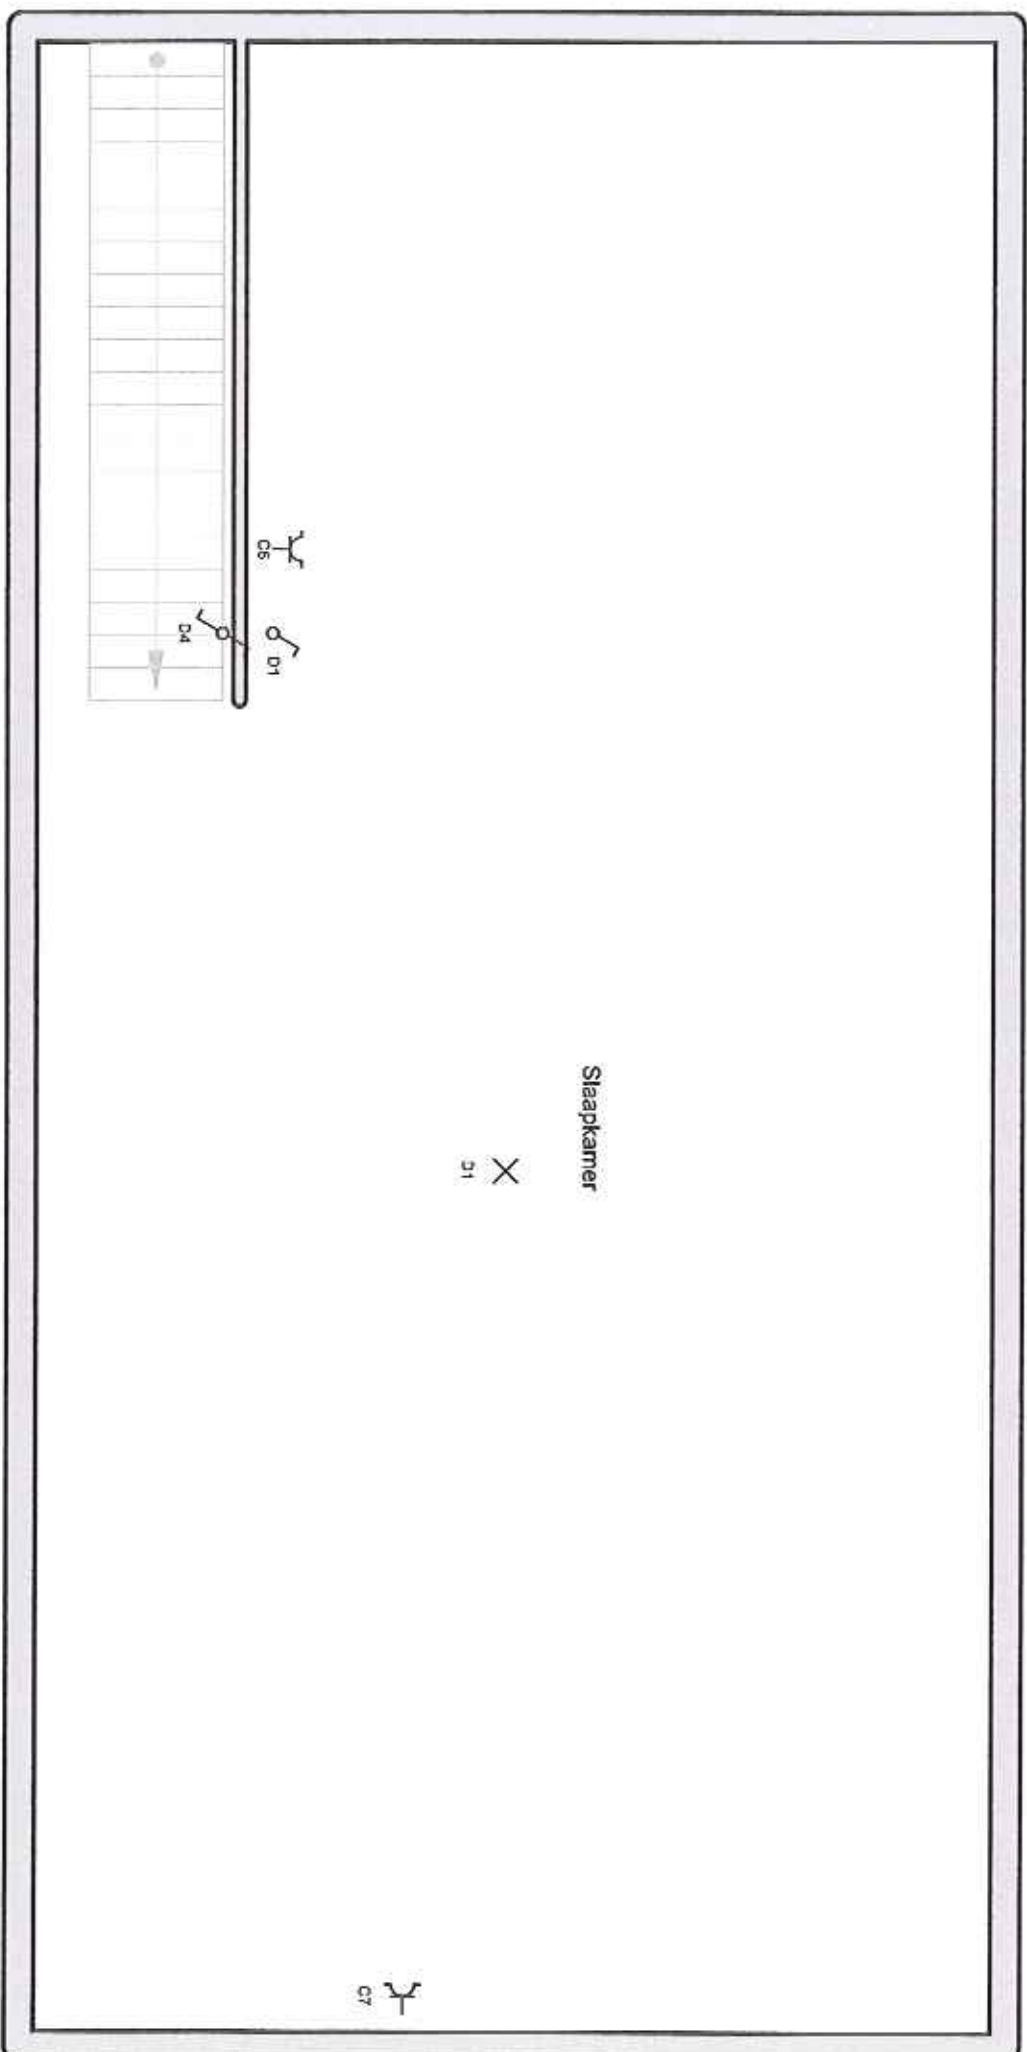

Plaats van de elektrische installatie


Siran Yücel
Overwinningstraat 31
2850 Boom
Tel.: - GSM: 0488817282
Fax: -
e-mail: siranstunt@hotmail.com

Installateur

Tel.: - GSM: -
Fax: -
e-mail: -

p. 5/6
Situatieschema

3 x 400V + N - 50Hz

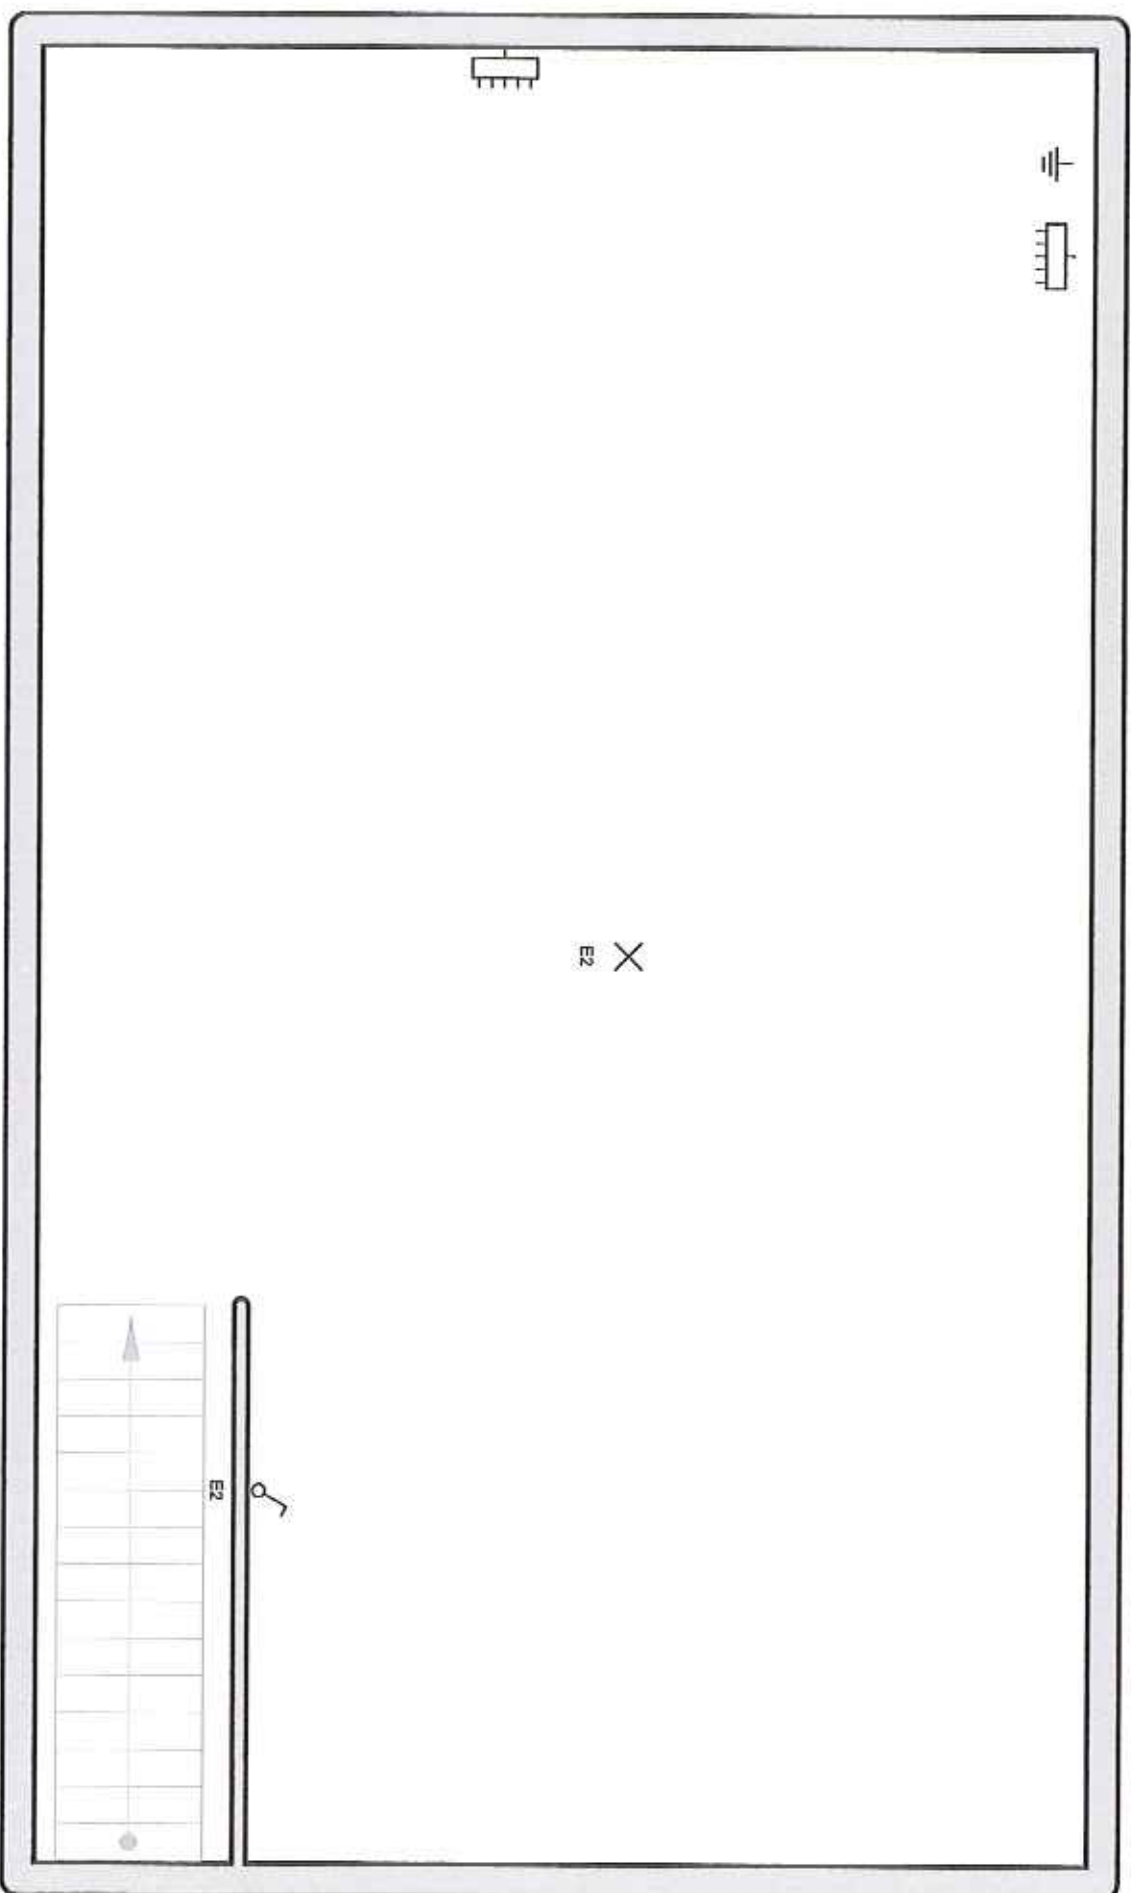

Kelder

Plaats van de elektrische installatie


Sinan Yücel
Overwinningstraat 31
2850 Boom
Tel.: - GSM: 0488817282
Fax: -
e-mail: sinanstunt@hotmail.com

Installateur

Tel.: - GSM: -
Fax: -
e-mail: -

p. 6/6
Situatieschema

3 x 400V + N ~ 50Hz

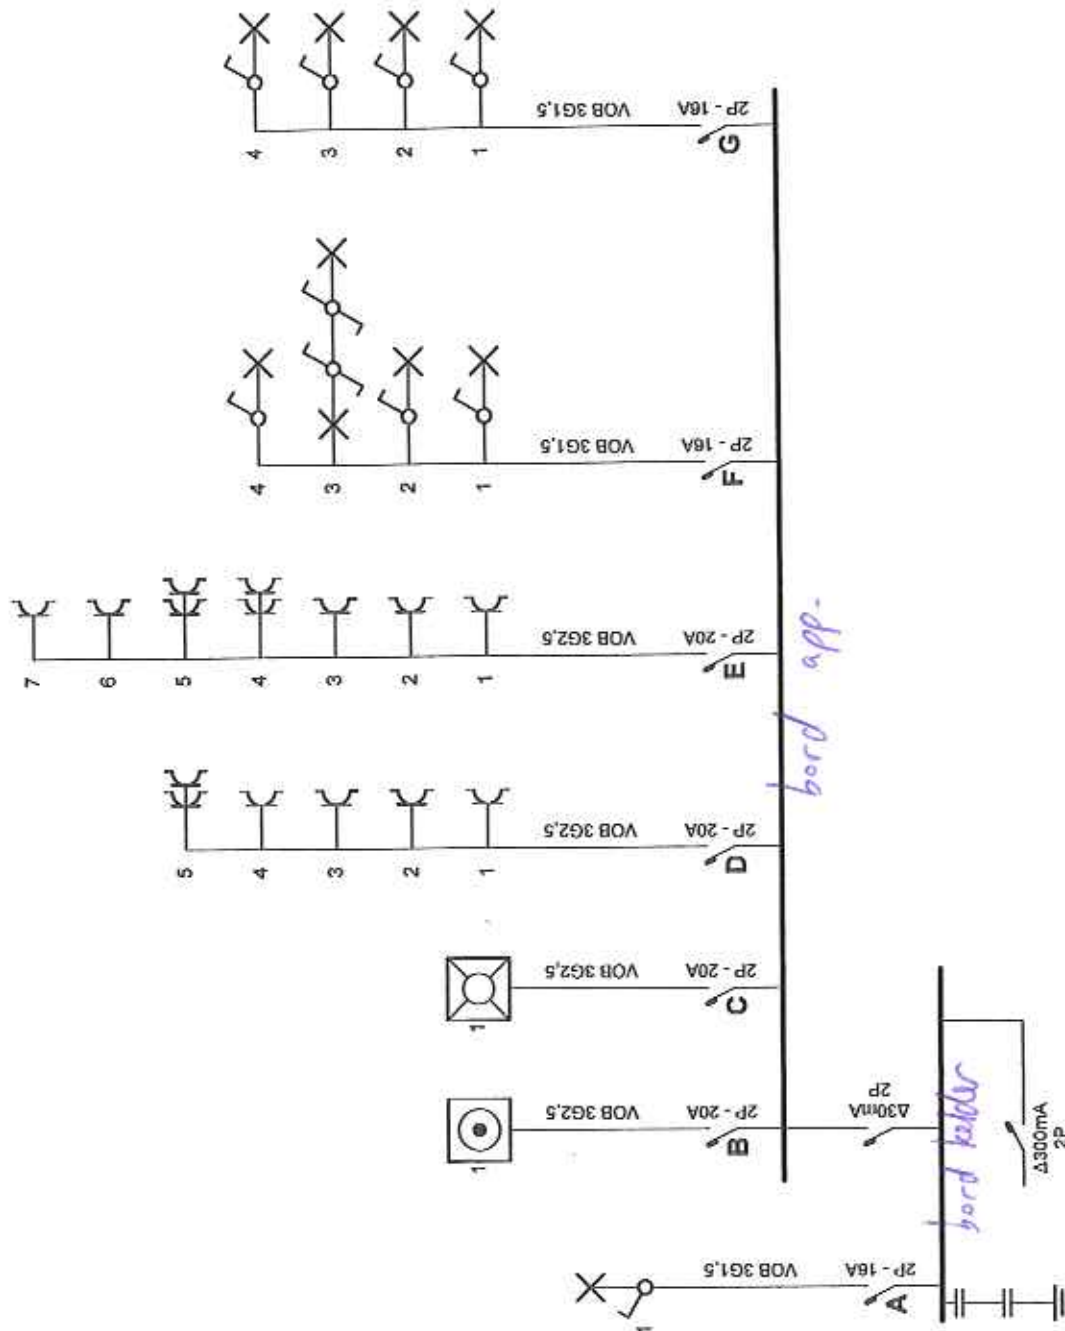

Installatie is gecontroleerd door:
 OCB, Kon. Astridlaan 60, 2550 Kontich
 Onderzoeker : AKCAOGLU Atilla
 Datum : 4-12-2015
 PV nr. : 6612774
 Handtekening :

[Handwritten signature]

p. 1/2
 Eendraadschema

2 x 230V ~ 50Hz

Installateur


Tel.: - GSM: -
 Fax: -
 e-mail: -

Plaats van de elektrische installatie

Olcay sahin
 Zorgvlietstraat 3
 2660 Antwerpen
 Tel.: - GSM: 0485087548
 Fax: -
 e-mail: -

bord app.

bord kader

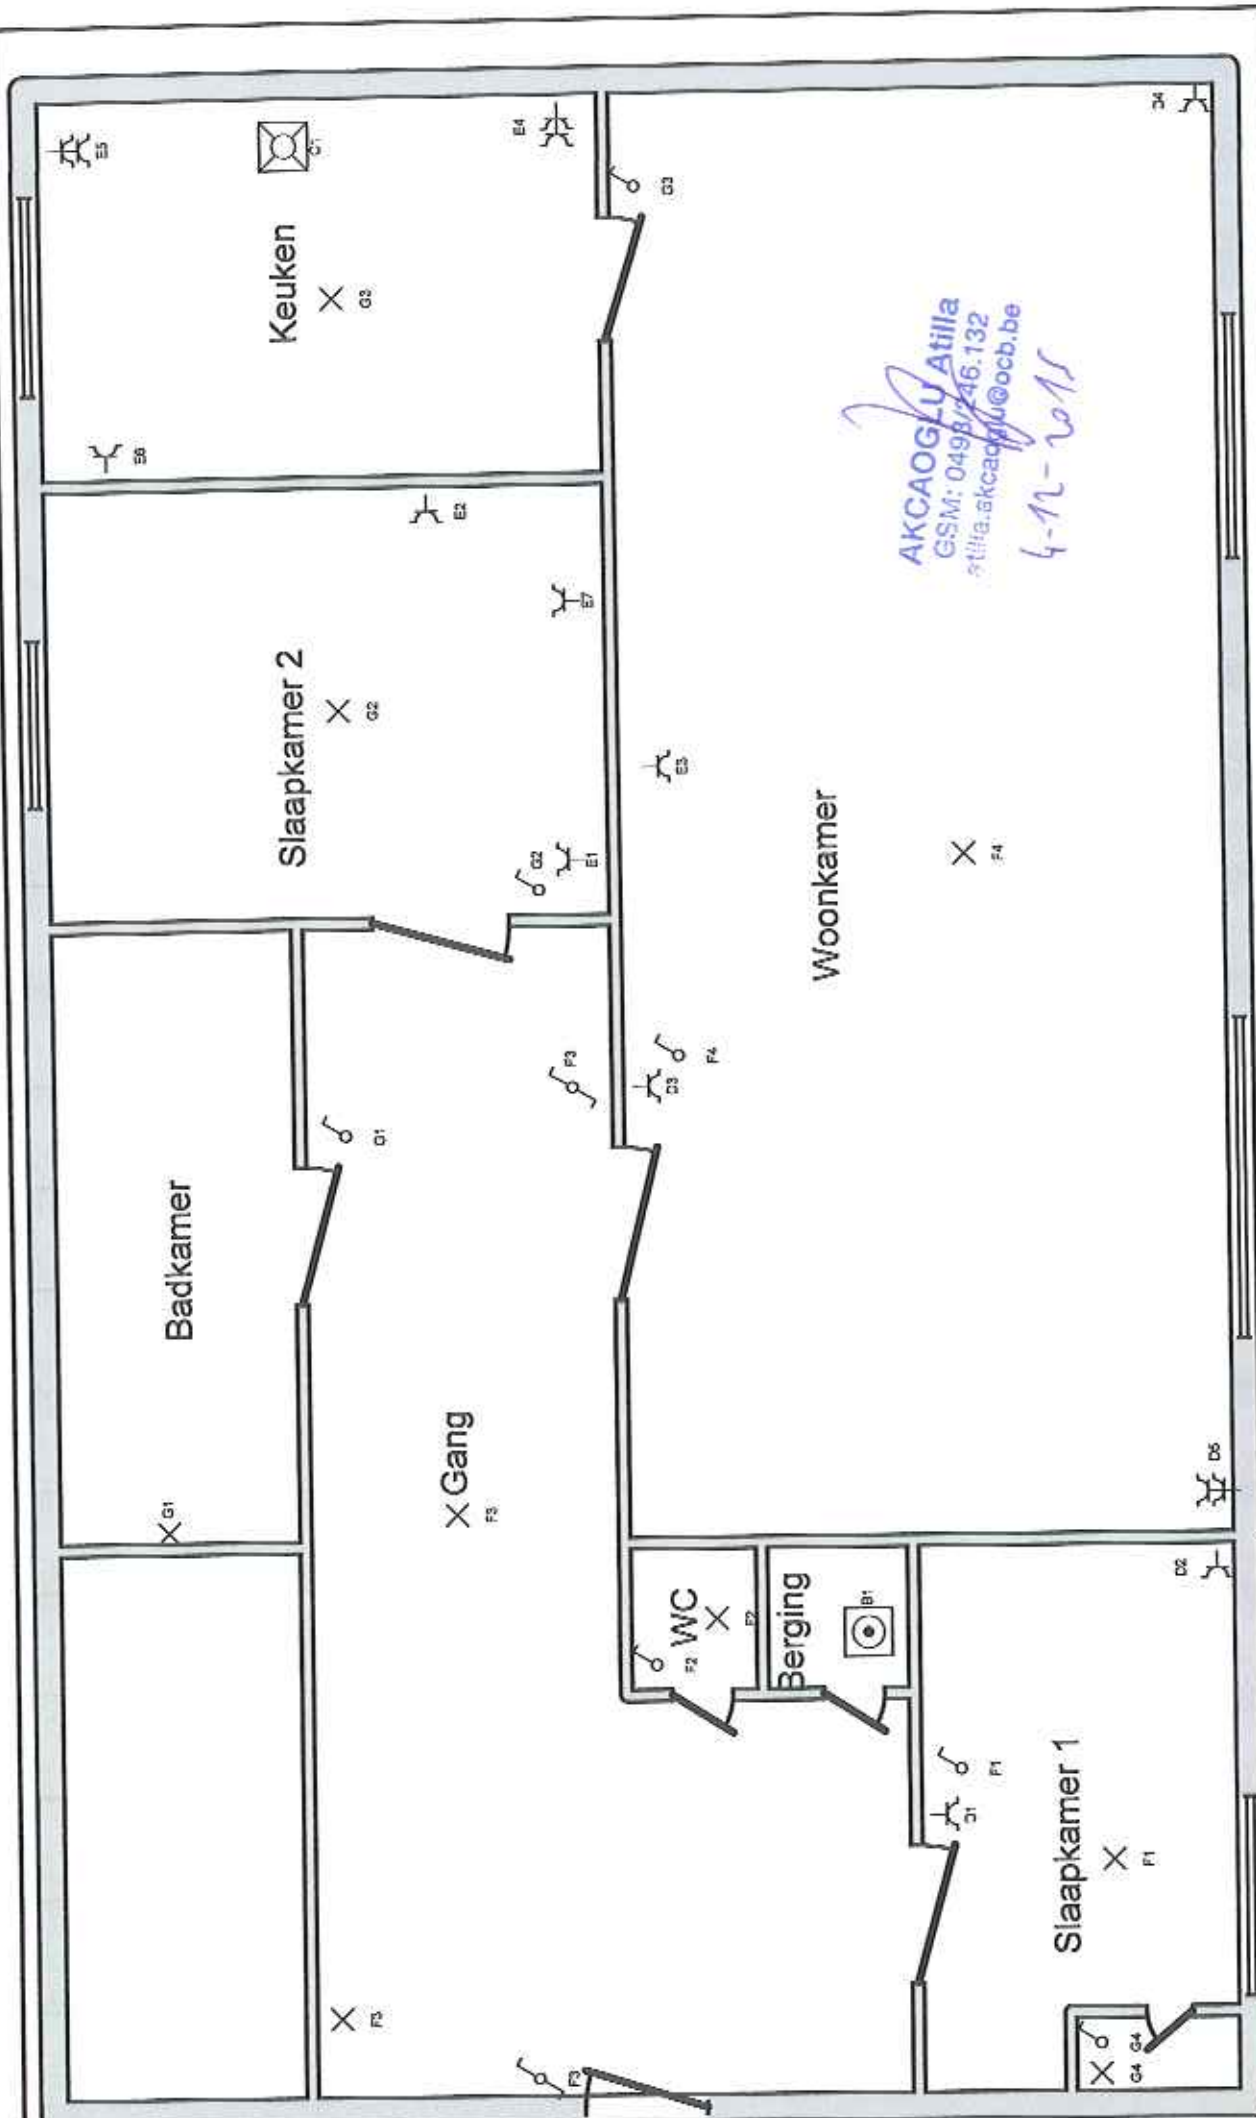

p. 2/2 Situatieschema	2 x 230V ~ 50Hz
Installateur	Tel.: - GSM: - Fax: - e-mail: -
Plaats van de elektrische installatie	Olcay sahin Zorgvlietstraat 3 2660 Antwerpen Tel.: - GSM: 0485067648 Fax: - e-mail: -