

Verslag van onderzoek / Rapport de contrôle

Verslagnummer: N° de rapport:	176/2020/2/18/6	Datum van bezoek: Date de visite:	18/02/2020
Oprichtgever: Donneur d'ordre:	RJWATT Marie-Henri/tafel 66 - 2660 HOBOKEN (ANTWERPEN) BTW BE 0644.621.297	IK: CI:	
Distributienetbeheerder: Gestionnaire de réseau:	Fluvius	Nr teller: N° compteur: Nr teller nachtarief: N° compteur tarif de nuit:	10305076 EAN-nr: N° EAN:
Plaats van het onderzoek: Lieu du contrôle:	Zuidweg 13 bus 2 - 2660 HOBOKEN (ANTWERPEN)		
Eigenaar: Propriétaire:	CHRISTEL VERHEYEN Zuidweg 13 - 2660 HOBOKEN (ANTWERPEN)		
Installateur:	-	BTW/TVA:	
Gebruikte interne procedure: Procédure interne utilisée:	F-ELS271/APPI (Periodieke controle van 1 appartement)		

Beschrijving van de gecontroleerde installatie / description de l'installation contrôlée:

Aard van onderzoek: AREI / Genre de contrôle:	RGIE	Art. nr: 66	Art. onderzoek: 271
Onderzoek: / Contrôle:	Appartement	GELIJKVL. LINKS	
TT - net/spanning: / Réseau TT - tension:	2x230V	Meter / Bord verbinding / Liaison compteur-tableau:	Max. beveiliging / Protection max.:
		2 x 10 mm ² VVB	40A
Aardelektrode / Electrode de terre:	Lus/Boucle	0.77 Ohm	Isolatie / Isolement: 4.92 MOhm
			Aantal verdeelborden / Nombre de tableaux: 2
Differentieelschakelaars / Interrupteurs différentiels:		Aantal eindstroombanen / Nombre de circuits terminaux: 17	
In(A)	Δ In (mA)	Type	Eindstroombanen / terminaux
40A	300mA	A/s	17
40A	30mA	A/s	7
TestΔIn	1.ΔIn	AREI/RGIE	
OK	OK	271bis	
OK	OK	271bis	
Visueel nazicht Algemeen: Contrôle visuel général:	OK	Rechtstreekse aanraking: Contact direct:	OK
		Onrechtstreekse aanraking: Contact indirect:	OK
		Aansluitingen: Raccordements:	OK
		Equipotentiale verbindingen: Liaisons équipotentielle:	OK

Inbreuken / Infractions:

Bijkomende inbreuken / Infractions supplémentaires:

Opmerkingen / Remarques:

Nota's / Notes:

- Het onderzoek beperkt zich tot de makkelijk bereikbare en zichtbare delen van de installatie en sluit verborgen delen zoals nissen, valse plafonds en dergelijke, uit. /
Le contrôle se limite aux parties facilement accessibles et visibles de l'installation et exclut les parties cachées telles que les niches, les faux plafonds et autres.
Verlichting te plaatsen

Algemene voorwaarden zijn van toepassing (beschikbaar op aanvraag of via de website) / Les conditions générales s'appliquent (disponibles sur demande ou via le site Web)

RPR Brussel
BTW/TVA: BE 0434.433.603

KBC IBAN: BE79 7341 1260 0033
BIC: KREDBEBB

Belfius IBAN: BE83 0682 1176 9215
BIC: GKCCBEBB



Besluit / Conclusion:

De elektrische installatie voldoet aan de voorschriften van het A.R.E.I. / L'installation électrique est conforme aux prescriptions du R.G.I.E.

De volgende periodieke controle moet worden uitgevoerd binnen de door de van kracht zijnde reglementering voorgeschreven termijn (art. 271 A.R.E.I.) / Le prochain contrôle périodique est à effectuer dans le délai prescrit par la réglementation en vigueur (art. 271 R.G.I.E.)

Volgend controlebezoek / Prochaine visite de contrôle: 18/02/2045

Naam en handtekening van de inspecteur, voor de directeur,

Nom et signature de l'inspecteur, pour le directeur,

VISUM (Datum / Date):

AYDEMİR Bilgin

Herinnering van de reglementaire voorschriften: a) de verplichting het P.V. van het controlebezoek te bewaren in het dossier van de elektrische installatie; b) de verplichting in het dossier elke wijziging aangebracht aan de elektrische installatie te vermelden; c) de verplichting de F.O.D. die Energie onder zijn bevoegdheid heeft onmiddellijk in te lichten over elk ongeval aan personen overkomen en rechtstreeks of onrechtstreeks te wijten aan de aanwezigheid van elektriciteit; d) de verplichting, wanneer er overtredingen zijn vastgesteld tijdens het controleonderzoek, een nieuw controleonderzoek te doen verrichten door hetzelfde erkend organisme ten na te gaan of na afloop van de termijn van één jaar de overtredingen verdwenen zijn. Indien tijdens dat tweede onderzoek wordt vastgesteld dat er nog overtredingen overblijven, moet het erkend organisme een kopie van het proces-verbaal van het controleonderzoek sturen naar de Algemene Directie Energie die belast is met het hoog toezicht op de huishoudelijke elektrische installatie.


Rappel des prescriptions réglementaires: a) l'obligation de conserver le P.V. de visite de contrôle dans le dossier de l'installation électrique; b) l'obligation de renseigner dans le dossier toute modification intervenue dans l'installation électrique; c) l'obligation d'aviser immédiatement le S.P.F. ayant l'Energie dans ses attributions, de tout accident survenu aux personnes et dû, directement ou indirectement, à la présence d'électricité. d) l'obligation lorsque des infractions ont été constatées lors de la visite de contrôle, de faire effectuer une nouvelle visite de contrôle par le même organisme agréé afin de vérifier la disparition des infractions au terme du délai d'un an. Dans le cas où, lors de cette seconde visite, des infractions subsistent, l'organisme agréé se doit d'envoyer une copie du procès-verbal de visite de contrôle à la Direction générale de l'Energie préposée à la haute surveillance des installations électriques domestiques.

Algemene voorwaarden zijn van toepassing (beschikbaar op aanvraag of via de website) / Les conditions générales s'appliquent (disponibles sur demande ou via le site Web)

RPR Brussel
BTW/TVA: BE 0434.433.603

KBC IBAN: BE79 7341 1260 0033
BIC: KREDBEBB

Belfius IBAN: BE83 0682 1176 9215
BIC: GKCCBEBB

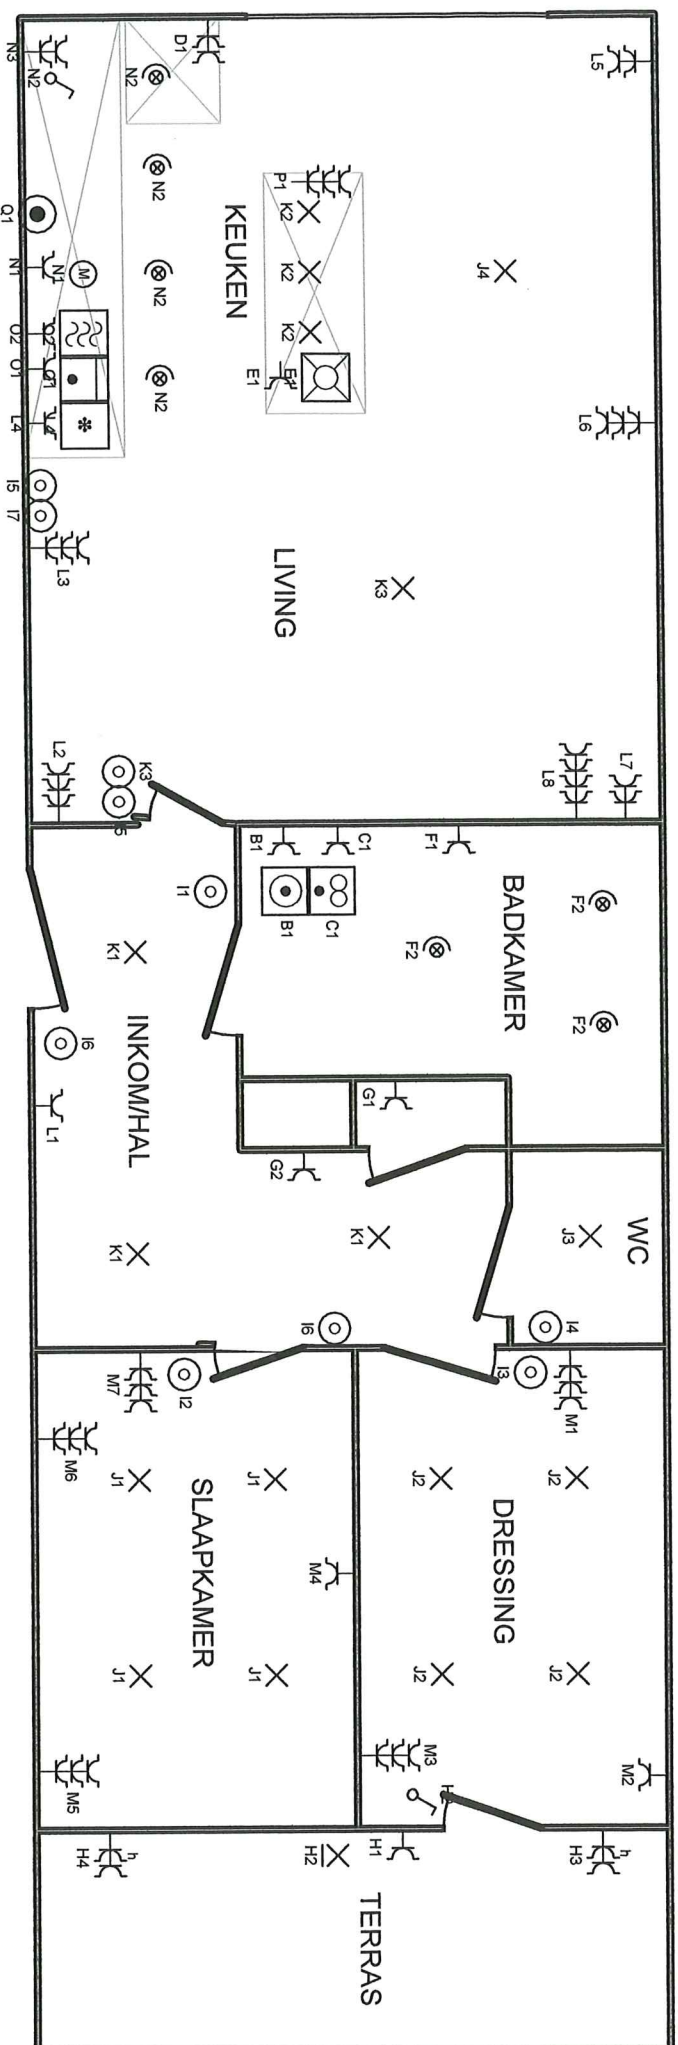

Erkend Organisme

Electro-Test - Antwerpen
 Kerkstraat 33
 1820 Melsbroek
 Tel.: 03 233 56 66
 Fax: 02 751 52 09
 e-mail: info@electro-test.be




Plaats van de elektrische installatie

Chris Verheyen
 Zuidweg 13 Bus B2
 2660 Hoboken
 GSM: 0487 54 10 21

Installateur

Riwatt
 Maria Henriëttalei 66
 2660 Hoboken
 GSM: 0484 26 48 10
 e-mail: info@riwatt.be
 BTW BE 0644.623.297

p. 3/4
 Situatieschema
 2 x 230V ~ 50Hz

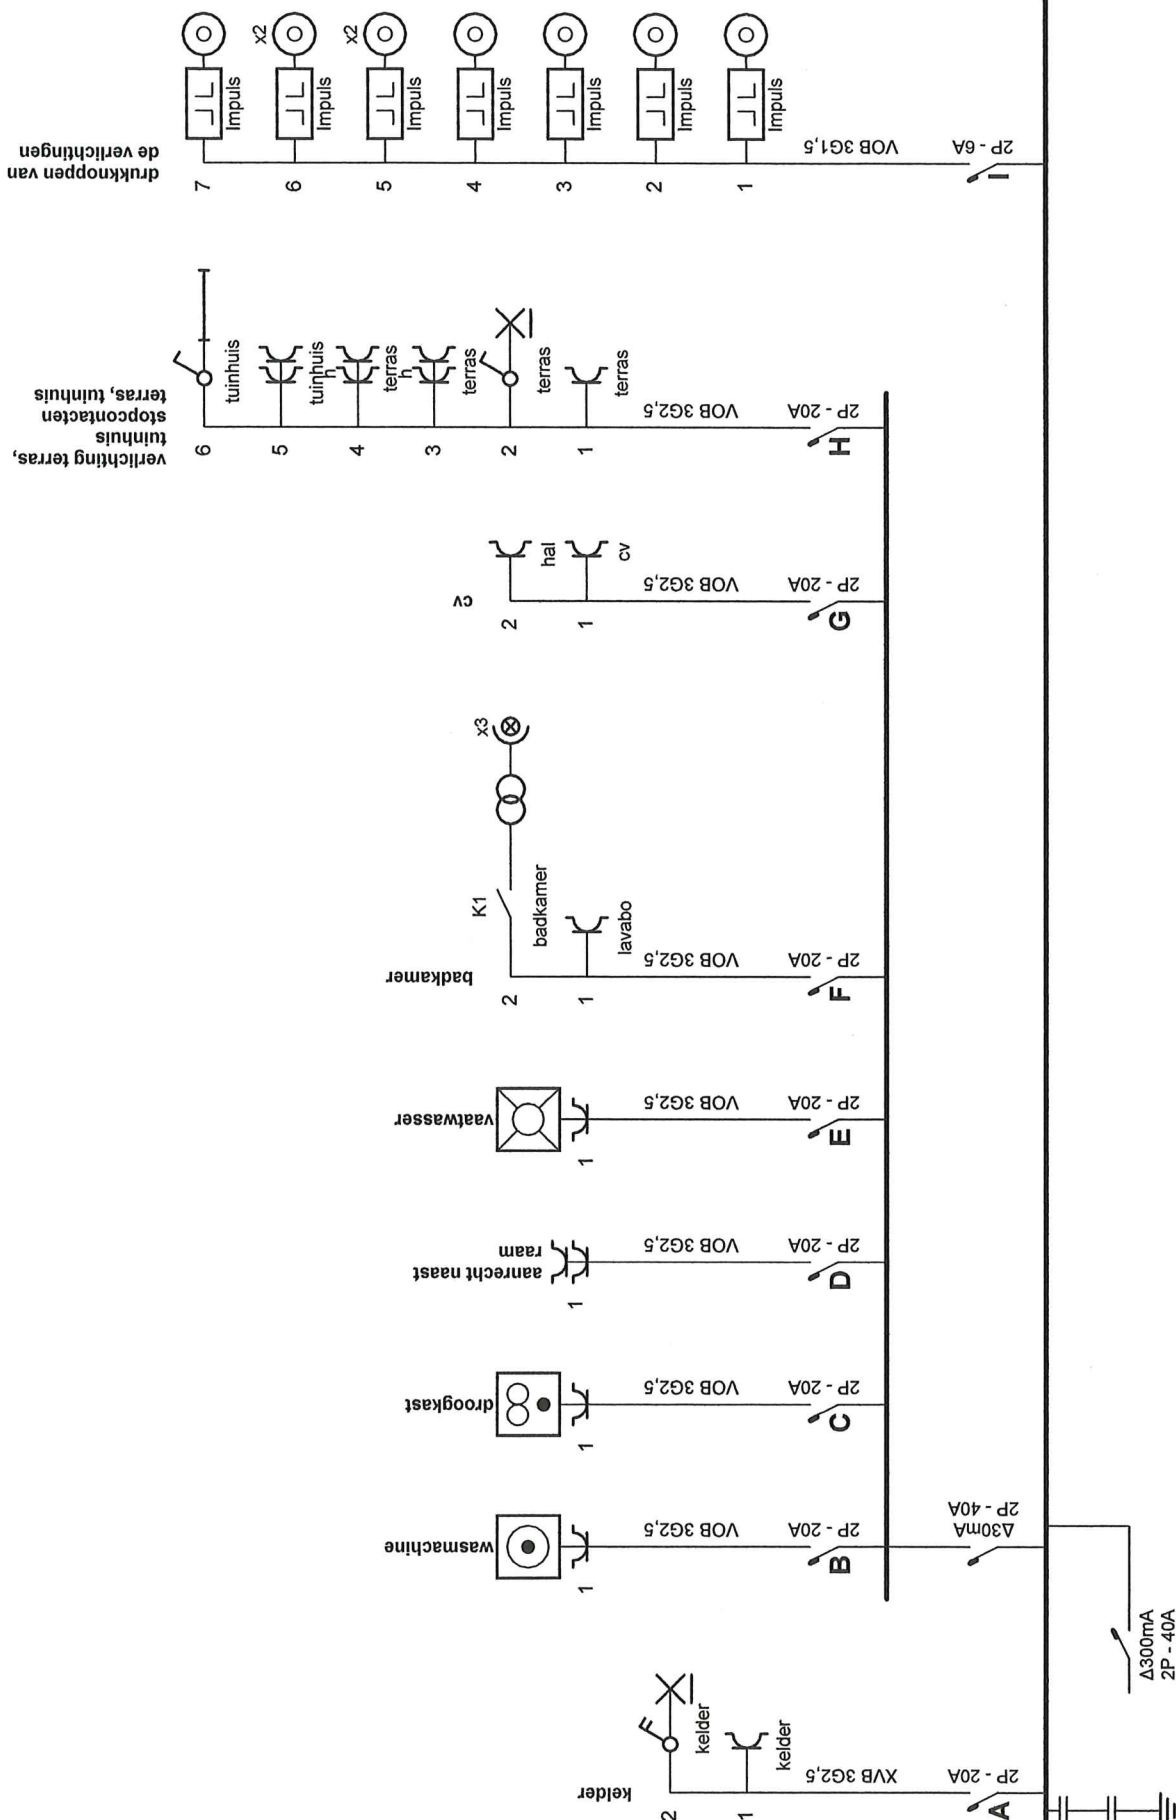

Erkend Organisme
 Electro-Test - Antwerpen
 Kerkstraat 33
 1820 Melsbroek
 Tel.: 03 233 56 66
 Fax: 02 751 52 09
 e-mail: info@electro-test.be

ELECTROTEST
 Aydemir
 Specteur
 bilgin aydemir@electro-test.be
 GSM: 0357573384


Plaats van de elektrische installatie
 Chris Verheyen
 Zuidweg 13 Bus B2
 2660 Hoboken
 GSM: 0487 54 10 21

Installateur
 Riwatt
 Maria Henriëttelei 66
 2660 Hoboken
 GSM: 0484 26 48 10
 e-mail: info@riwatt.be
 BTW BE 0644.623.297

RIWATT

p. 1/4
 Eendraadschema
 2 x 230V ~ 50Hz

18.2.20

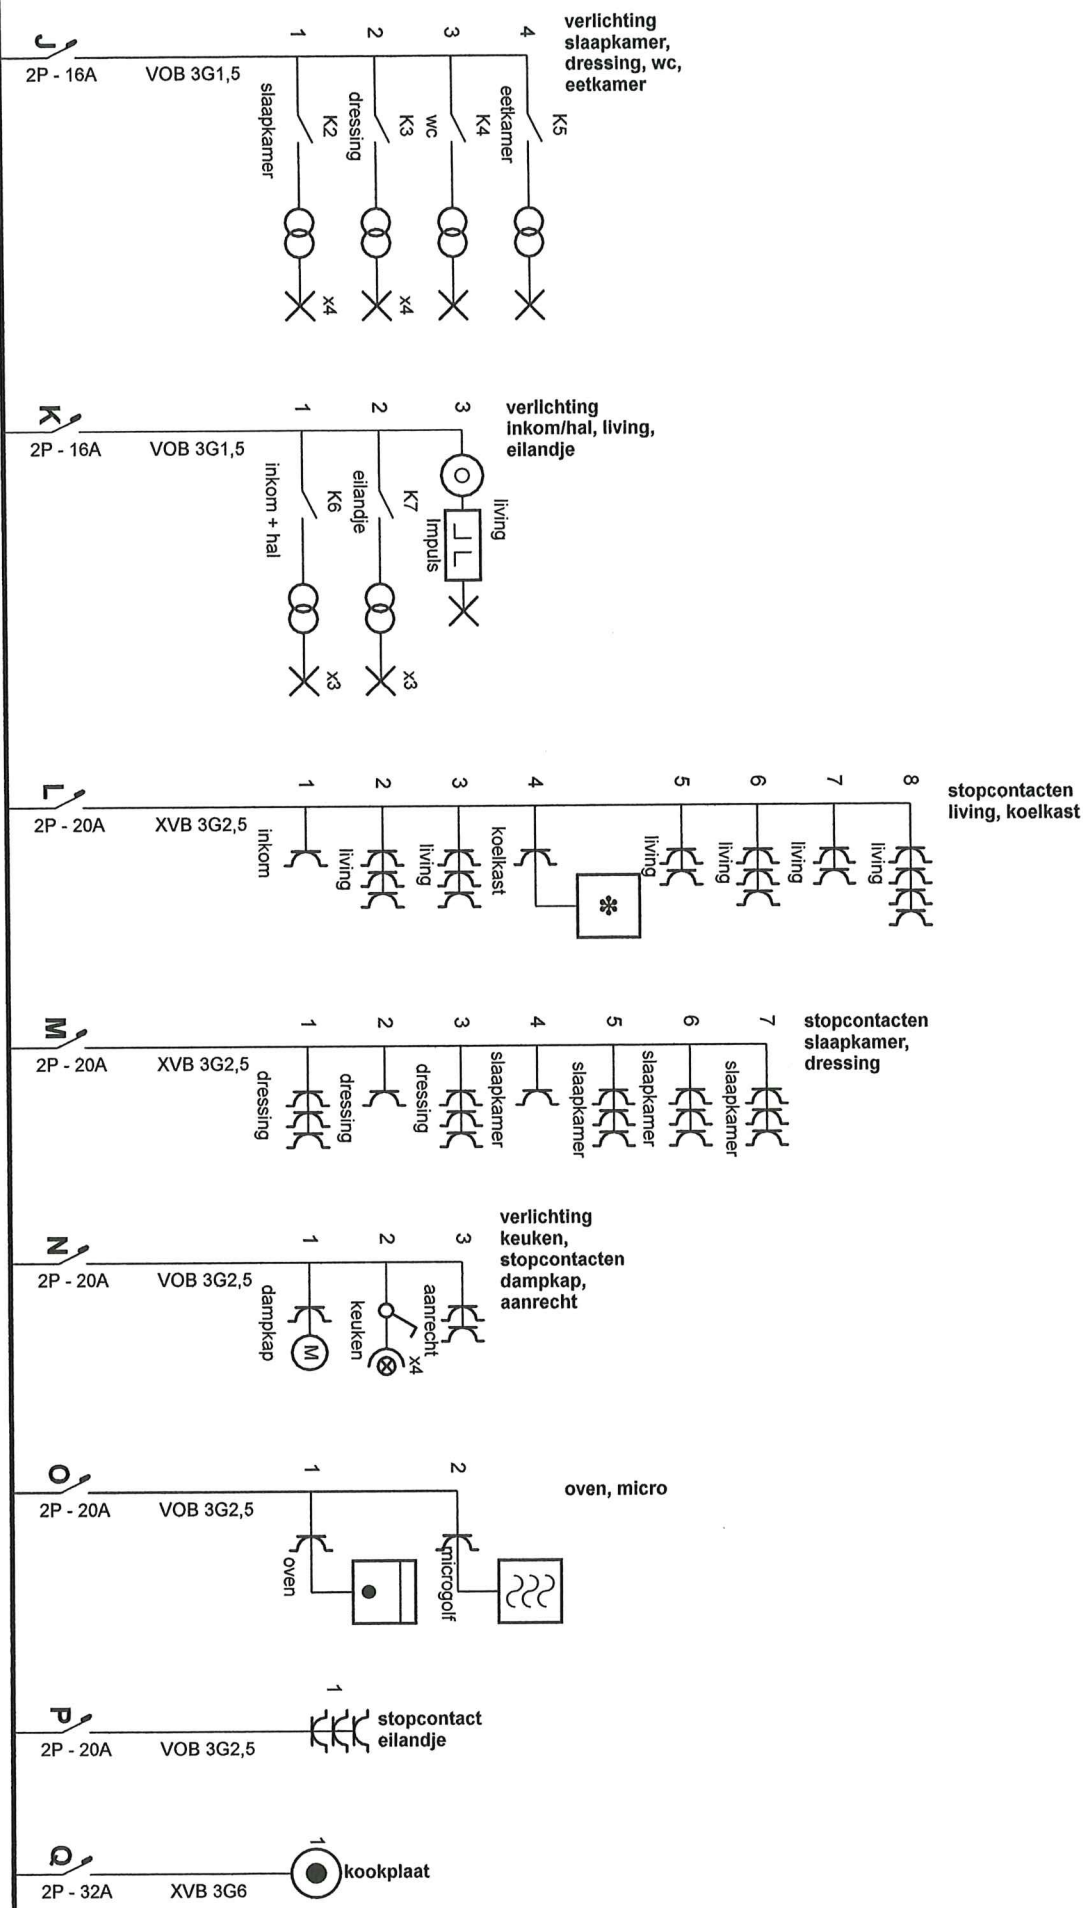

Erkend Organisme

Electro-Test - Antwerpen
Kerkstraat 33
1820 Melsbroek
Tel.: 03 233 56 66
Fax: 02 751 52 09
e-mail: info@electro-test.be



Plaats van de elektrische installatie

Chris Verheyen
Zuidweg 13 Bus B2
2660 Hoboken
GSM: 0487 54 10 21

Installateur

Riwatt
Maria Henriëtalei 66
2660 Hoboken
GSM: 0484 26 48 10
e-mail: info@riwatt.be
BTW BE 0644.623.297

RIWATT

P. 2/4
Eendraadschema
2 x 230V ~ 50Hz

- A** kelder
- B** wasmachine
- C** droogkast
- D** aanrecht naast raam
- E** vaatwasser
- F** badkamer
- G** cv
- H** verlichting terras, tuinhuis
stopcontacten
terras, tuinhuis
- I** drukknoppen van de verlichtingen
- J** verlichting slaapkamer, dressing, wc, eetkamer
- K** verlichting inkom/hal, living, eilandje
- L** stopcontacten living, koelkast
- M** stopcontacten slaapkamer, dressing
- N** verlichting keuken,
stopcontacten dampkap, aanrecht
- O** oven, micro
- P** stopcontact eilandje
- Q** kookplaat

Erkend Organisme


Electro-Test - Antwerpen
Kerkstraat 33
1820 Melsbroek
Tel.: 03 233 56 66
Fax: 02 751 52 09
e-mail: info@electro-test.be

Plaats van de elektrische installatie

Chrs Verheyen
Zuidweg 13 Bus B2
2660 Hoboken
GSM: 0487 54 10 21

Installateur

Riwatt
Maria Henriëtalei 66
2660 Hoboken
GSM: 0484 26 48 10
e-mail: info@riwatt.be
BTW BE 0644.623.297

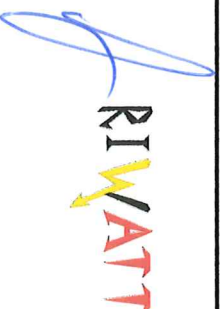 **RIWATT**

p. 4/4
Lijst Kringen
2 x 230V ~ 50Hz