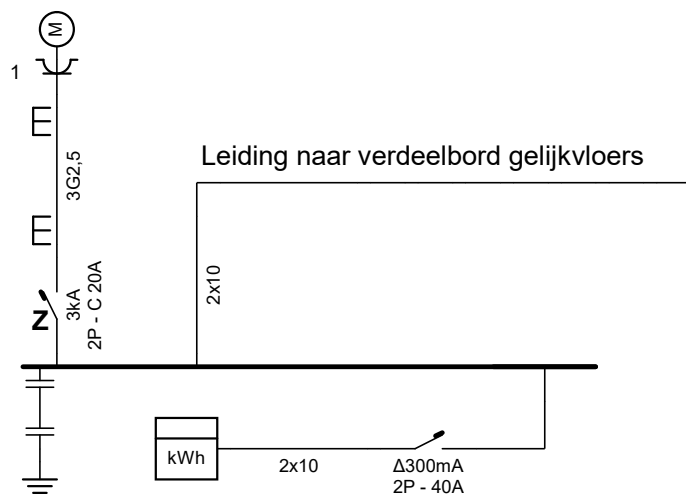




Plaats van de elektrische installatie

Ben Saddik Jamal
 Van Den Hautelei 197 Bus 1
 2100 Deurne
 Tel.: - GSM: -
 Fax: -
 e-mail: -

Installateur

Tel.: - GSM: -
 Fax: -
 e-mail: -

p. 1/6
Eendraadschema

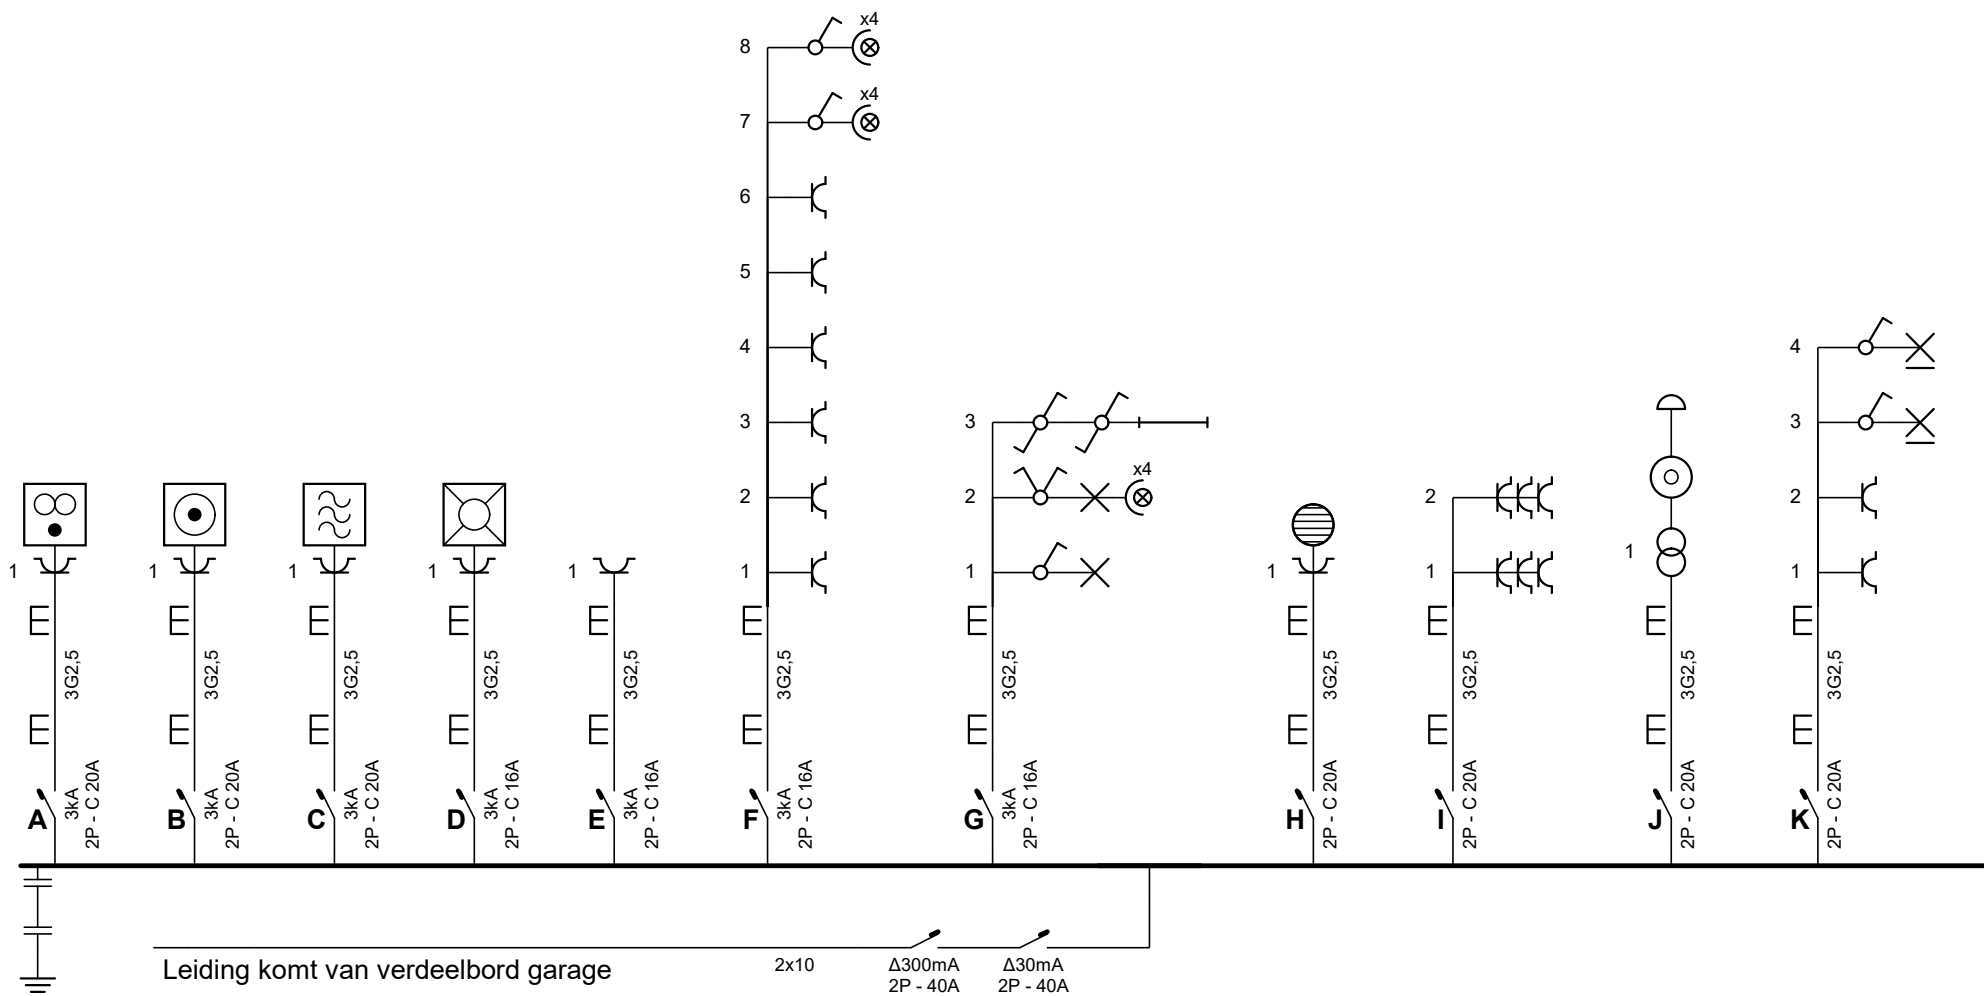

Verdeelbord gelijkvloers

Plaats van de elektrische installatie


Ben Saddik Jamal
Van Den Hautelei 197 Bus 1
2100 Deurne
Tel.: - GSM: -
Fax: -
e-mail: -

Installateur

Tel.: - GSM: -
Fax: -
e-mail: -

p. 2/6

Eendraadschema

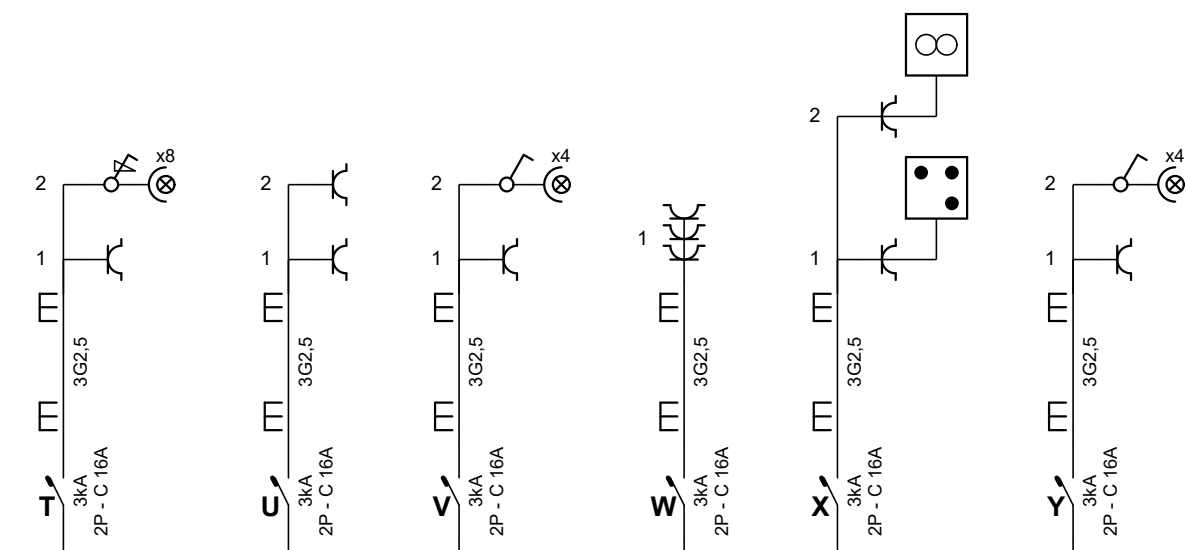

Verdeelbord gelijkvloers

Plaats van de elektrische installatie


Ben Saddik Jamal
 Van Den Hautelei 197 Bus 1
 2100 Deurne
 Tel.: - GSM: -
 Fax: -
 e-mail: -

Installateur

Tel.: - GSM: -
 Fax: -
 e-mail: -

p. 4/6
 Eendraadschema

Gelijkvloers

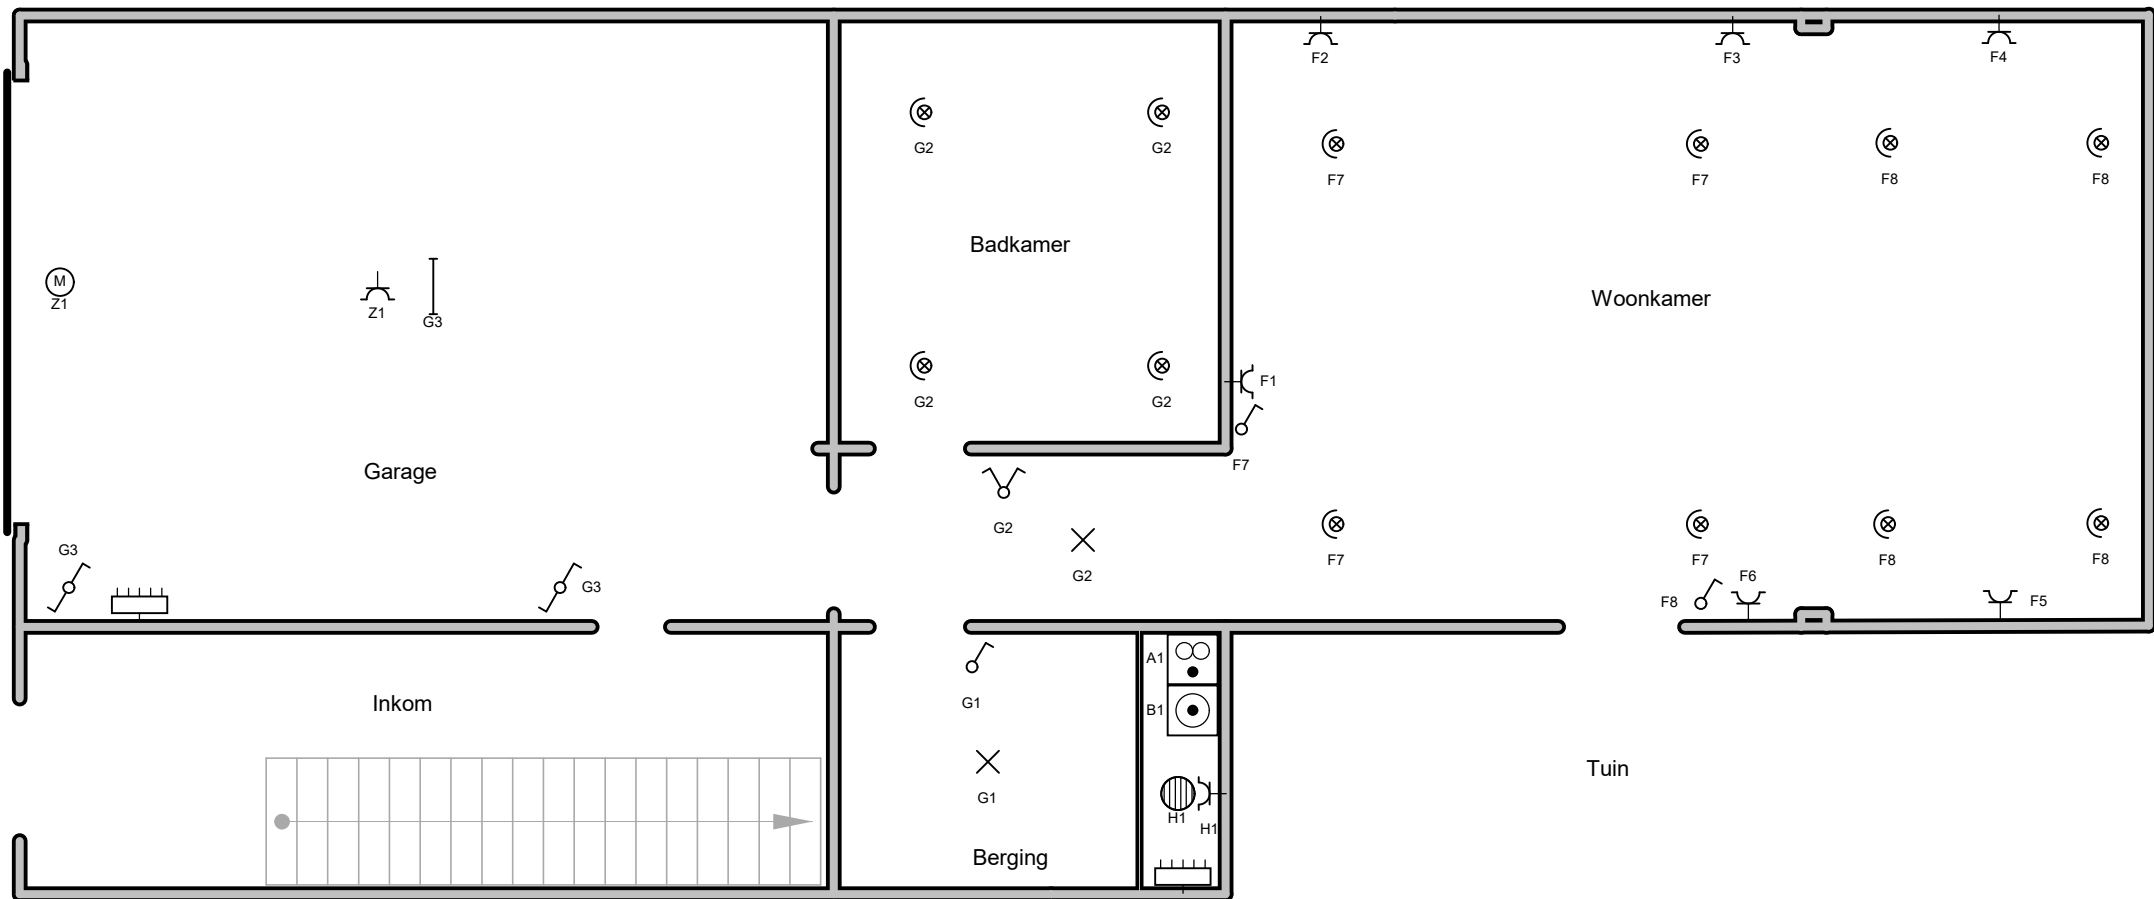

Plaats van de elektrische installatie


Ben Saddik Jamal
 Van Den Hautelei 197 Bus 1
 2100 Deurne
 Tel.: - GSM: -
 Fax: -
 e-mail: -

Installateur

Tel.: - GSM: -
 Fax: -
 e-mail: -

**p. 5/6
 Situatieschema**

1e Verdieping

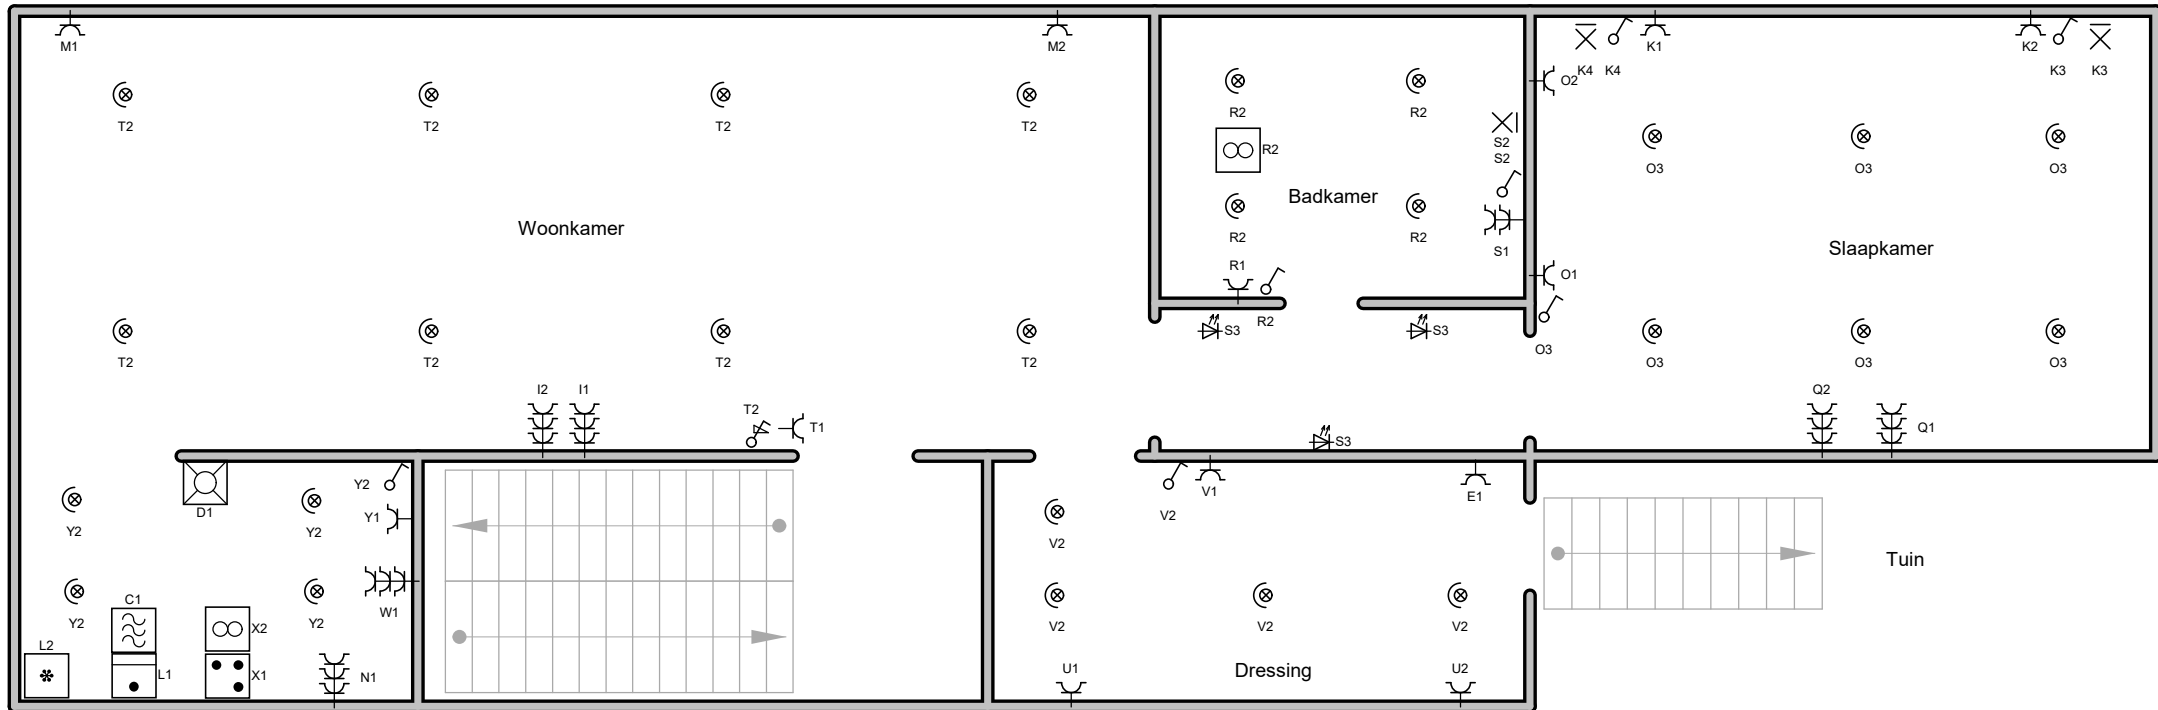

Plaats van de elektrische installatie

Ben Saddik Jamal
 Van Den Hautelei 197 Bus 1
 2100 Deurne
 Tel.: - GSM: -
 Fax: -
 e-mail: -

Installateur

Tel.: - GSM: -
 Fax: -
 e-mail: -