


1e Verdieping

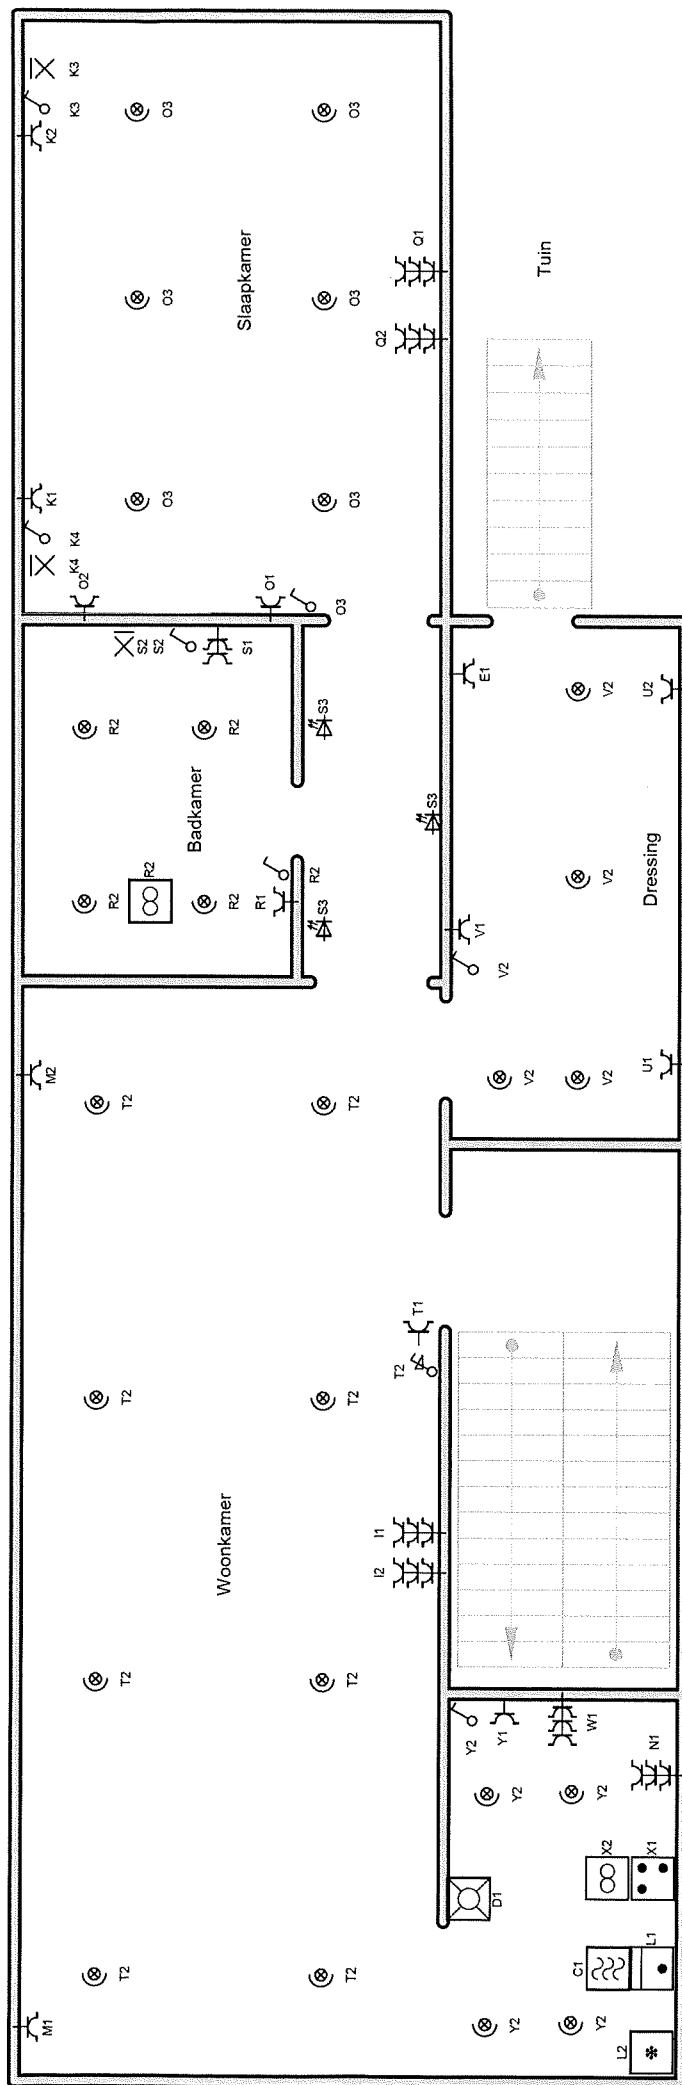


Plaats van de elektrische installatie

Ben Saddik Jamal  
Van Den Hautelei 197 Bus 1  
2100 Deurne  
Tel.: - GSM: -  
Fax: -  
e-mail: -

Installateur

Tel.: - GSM: -  
Fax: -  
e-mail: -

# Verdeelbord gelijkvloers

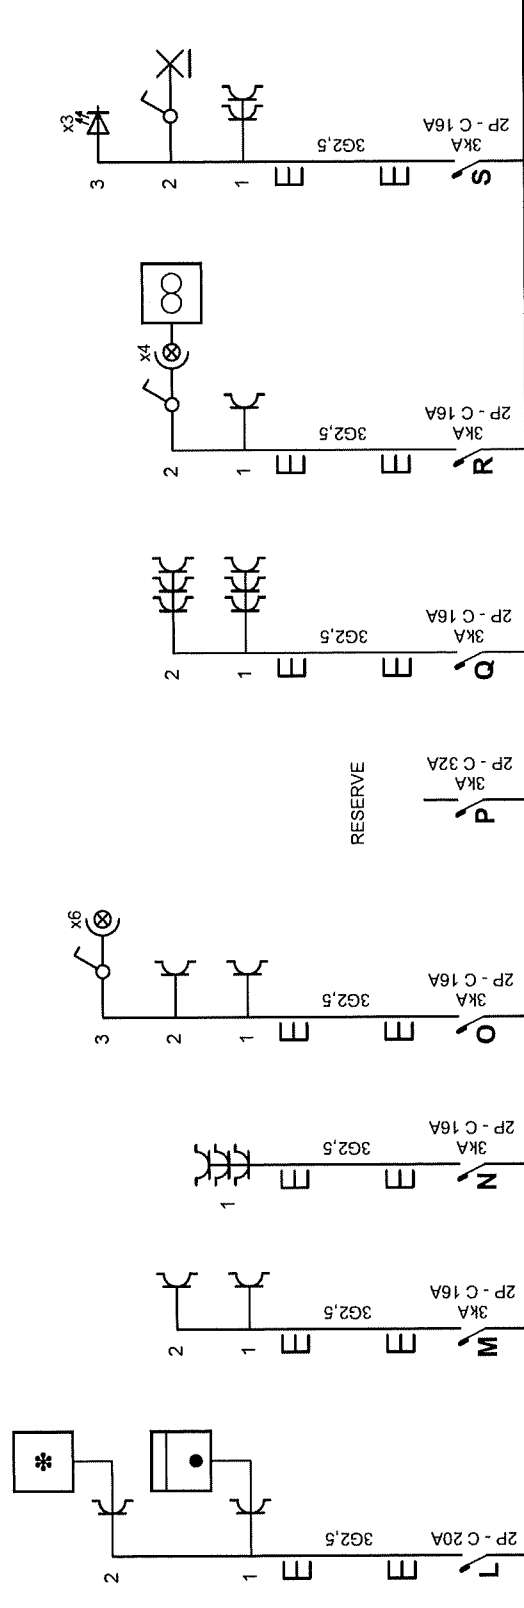


Plaats van de elektrische installatie

Ben Saddik Jamal  
Van Den Hautelei 197 Bus 1  
2100 Deurne  
Tel.: - GSM: -  
Fax: -  
e-mail: -


Installateur

Tel.: - GSM: -  
Fax: -  
e-mail: -

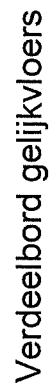

Tel.: - GSM: -  
Fax: -  
e-mail: -

Tel.: - GSM: -  
Fax: -  
e-mail: -

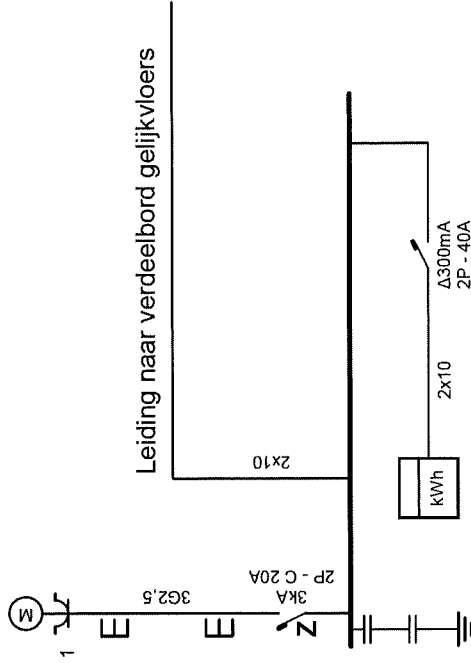

## Verdeelbord garage

### Plaats van de elektrische installatie

Ben Saddik Jamal  
Van Den Hautelei 197 Bus 1  
2100 Deurne

Tel.: - GSM: -  
Fax: -  
e-mail: -

### Installateur

Tel.: - GSM: -  
Fax: -  
e-mail: -