



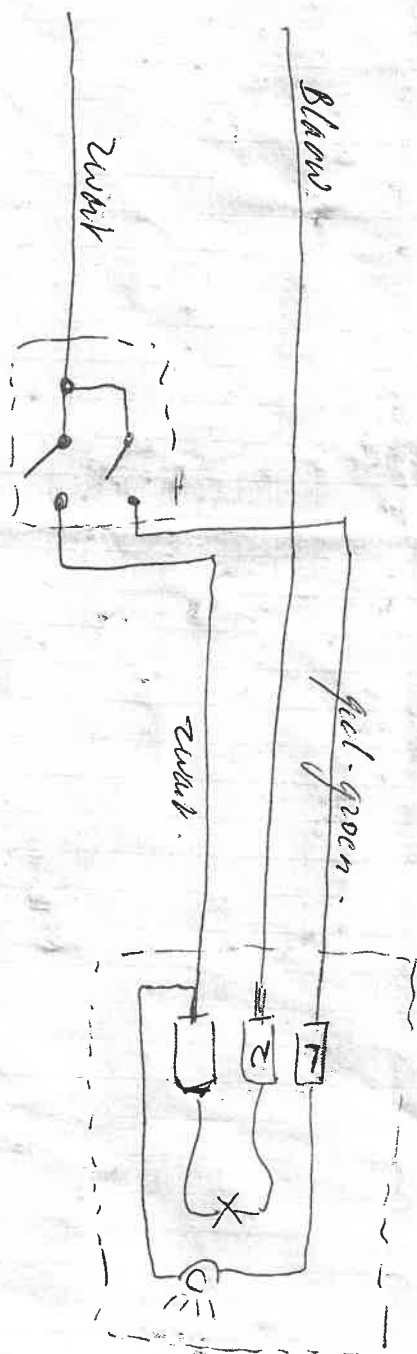


VERLICHTUNG

< 118 >


| 58 |

| 58 |

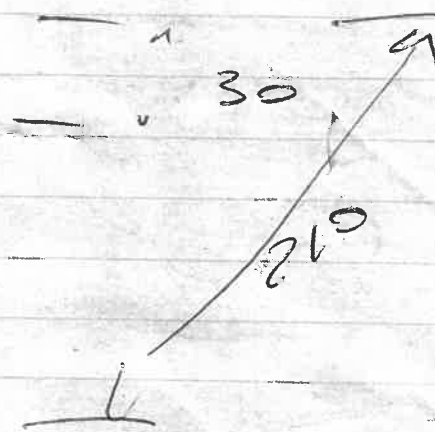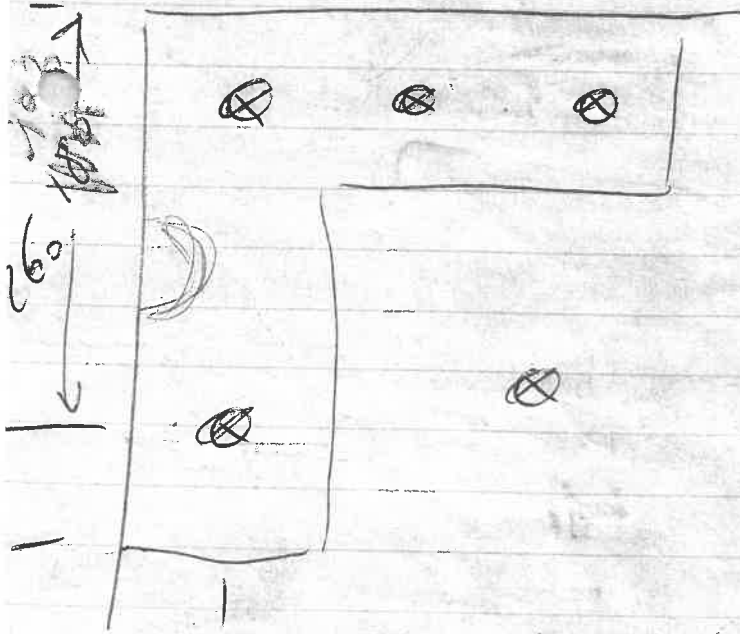

< >
30
205
<

BLAUW
ZWART

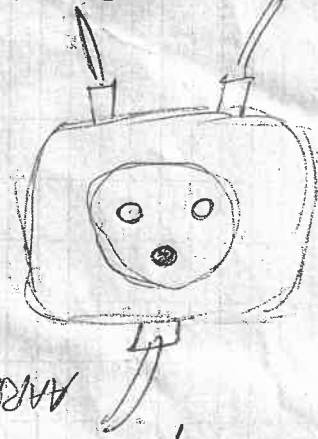

AARDING

Lusterkleem
Stopkontakten Kring 2
(onder tapes)

8

KRING 2

2

2


verwarming

Tuin

terras

1 +
vloerplaat
(en afdekking potje)


afzetten!
B
c
zeke

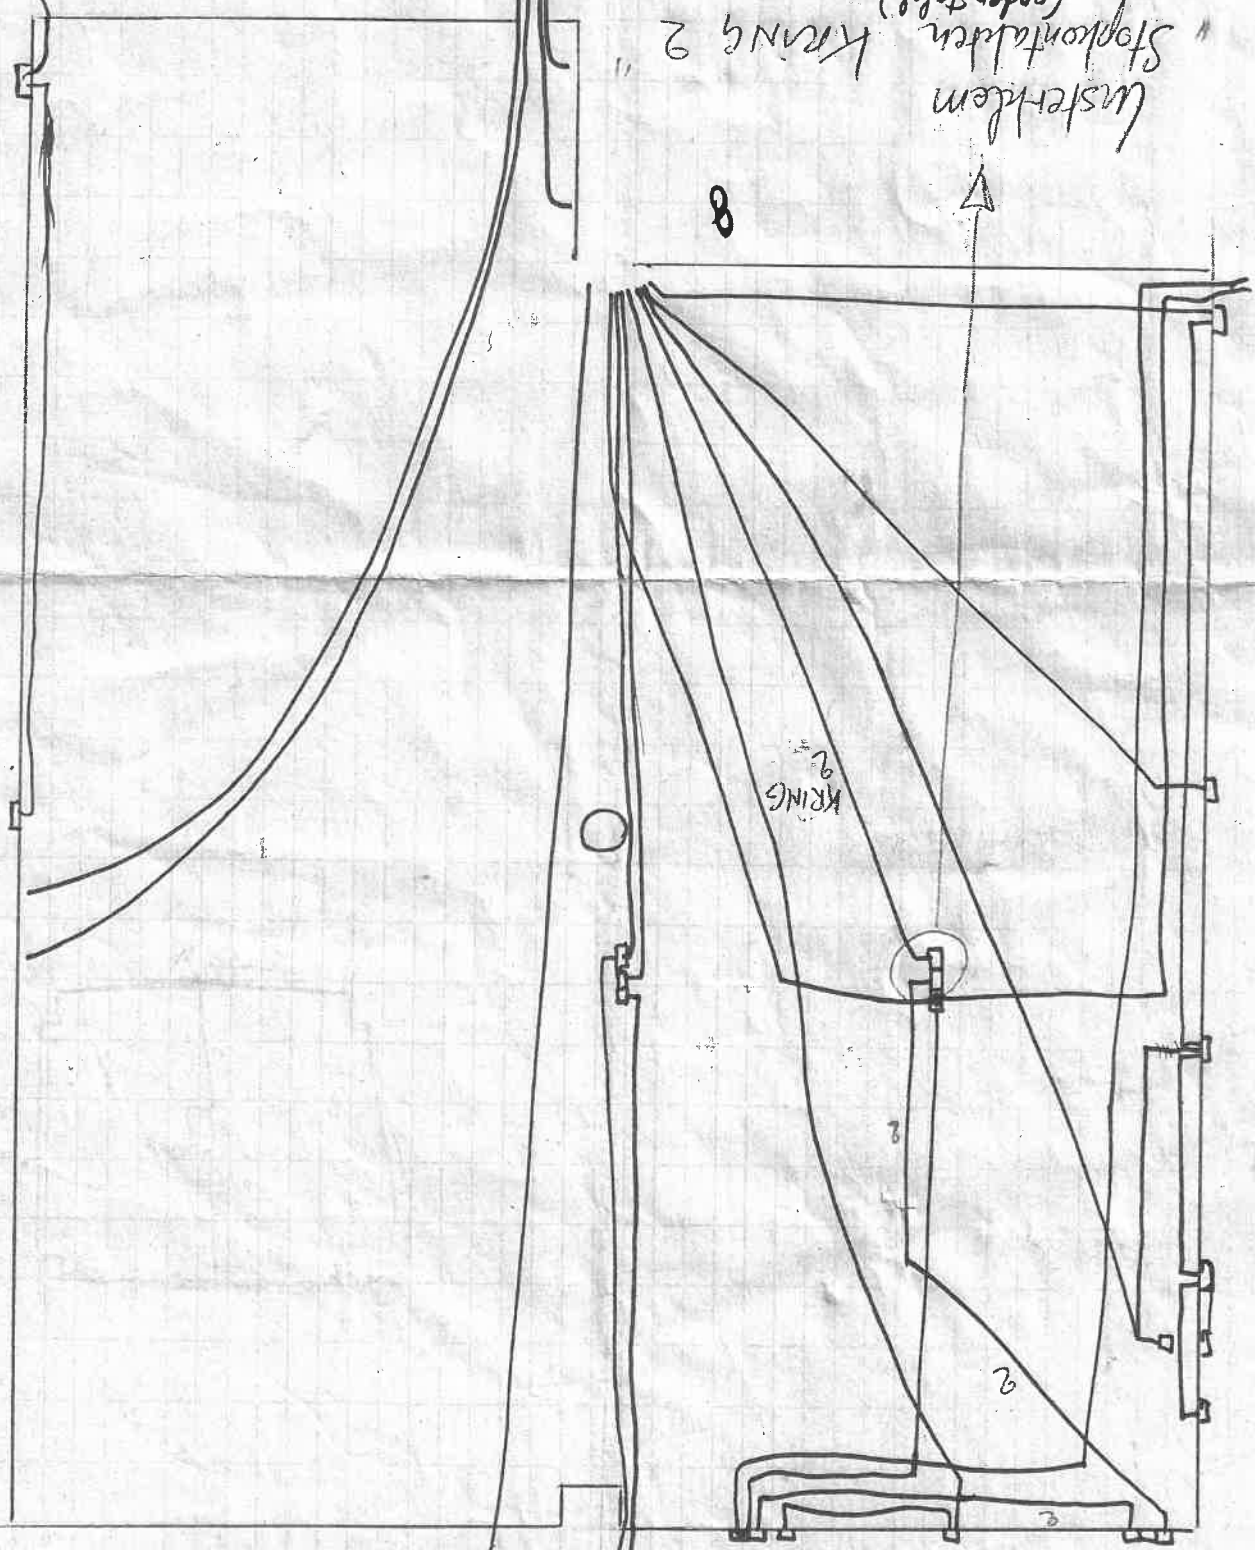


4 mm 2

$$A = \text{stroomaanvoer}$$

yskast 2 mm 2

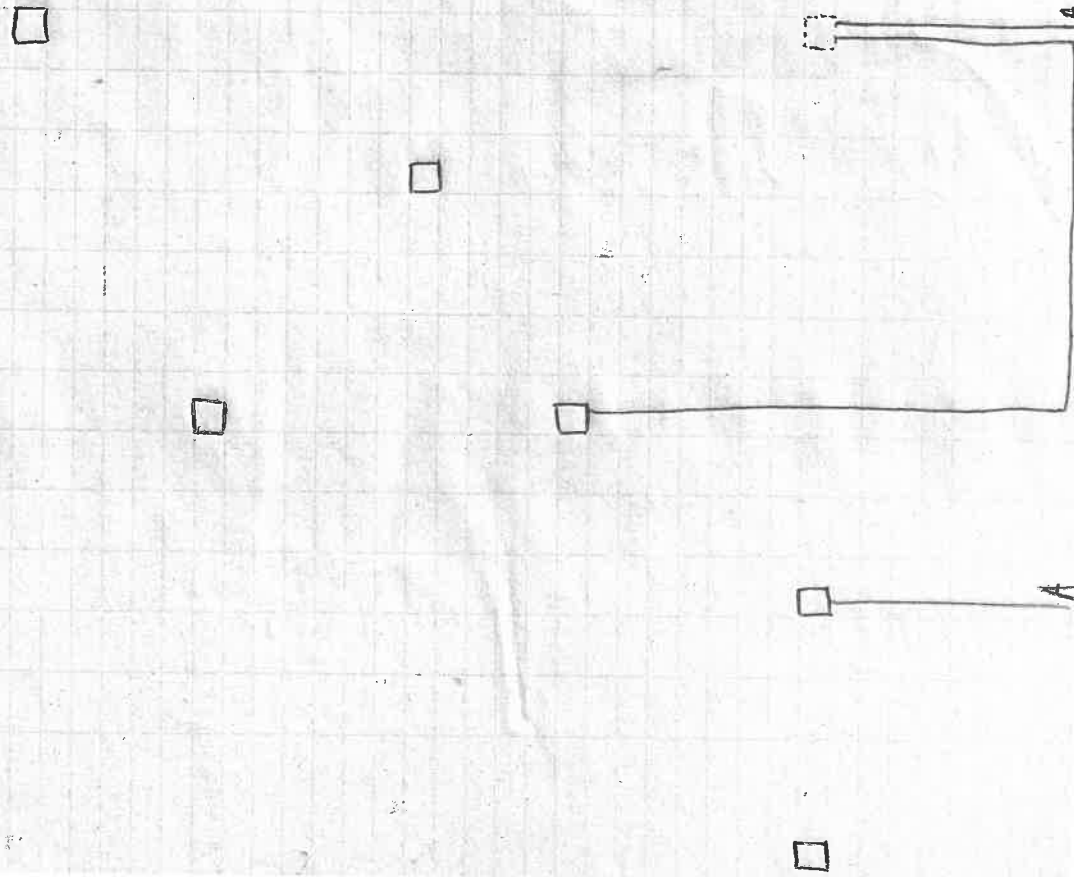



Spots plafond 1,5 m.
A = streamanuser

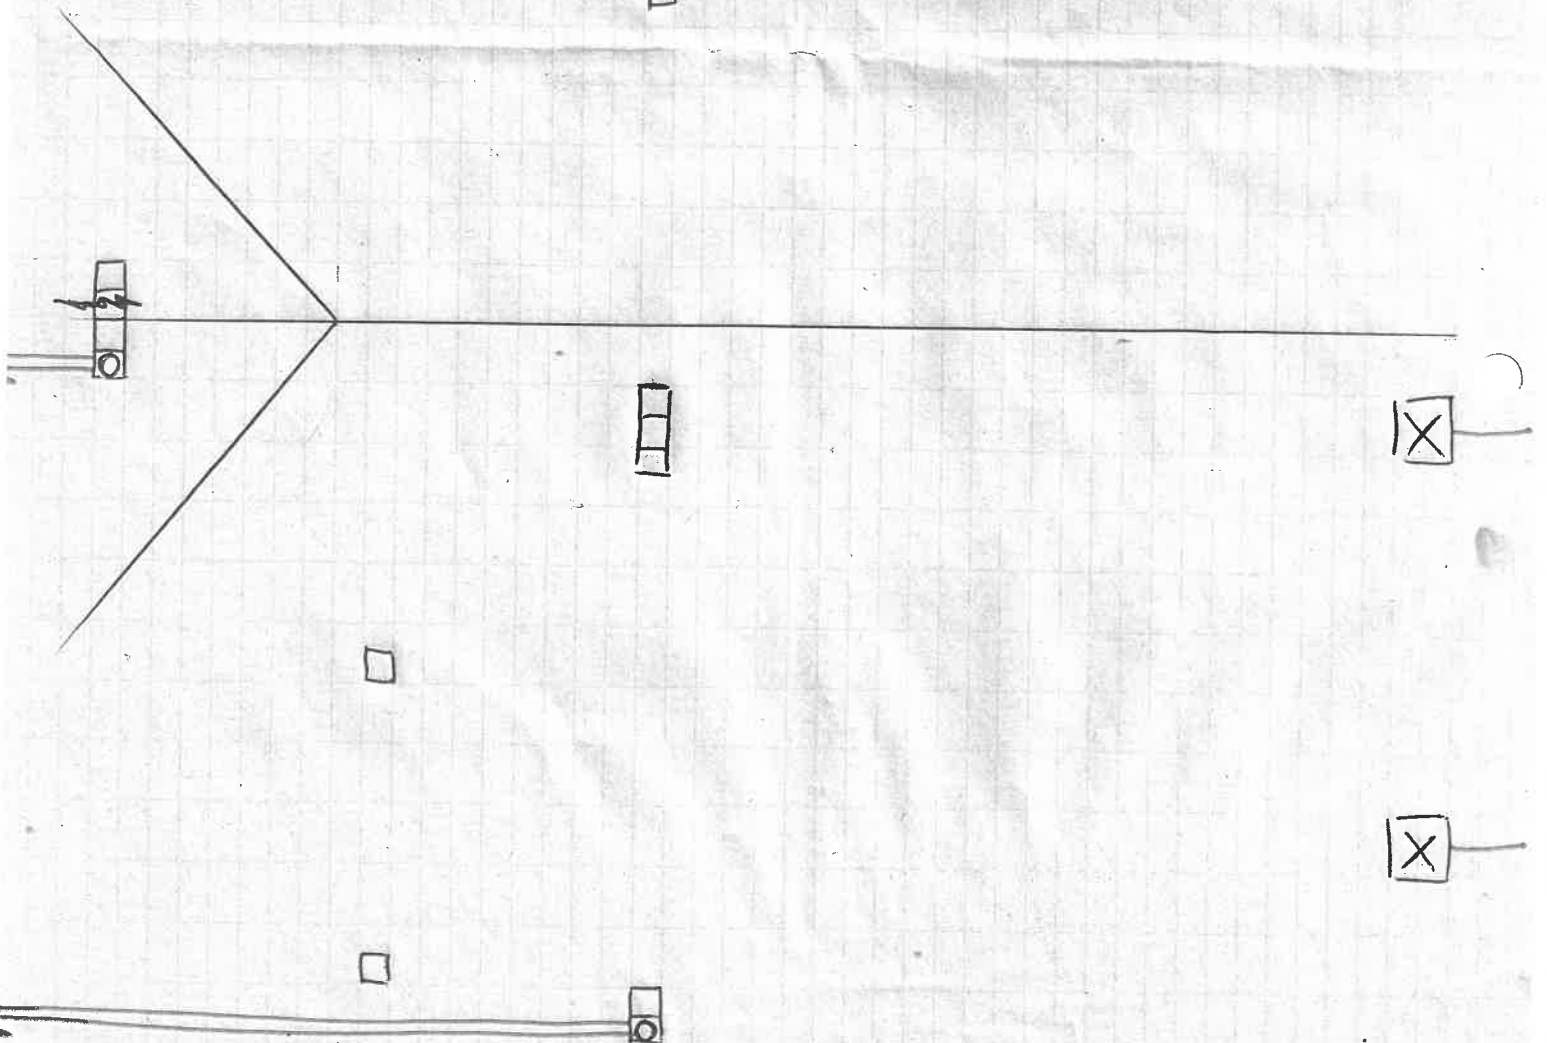


Stopkontakten kring ①

A = strömanväret

Stopkontakten kring ②

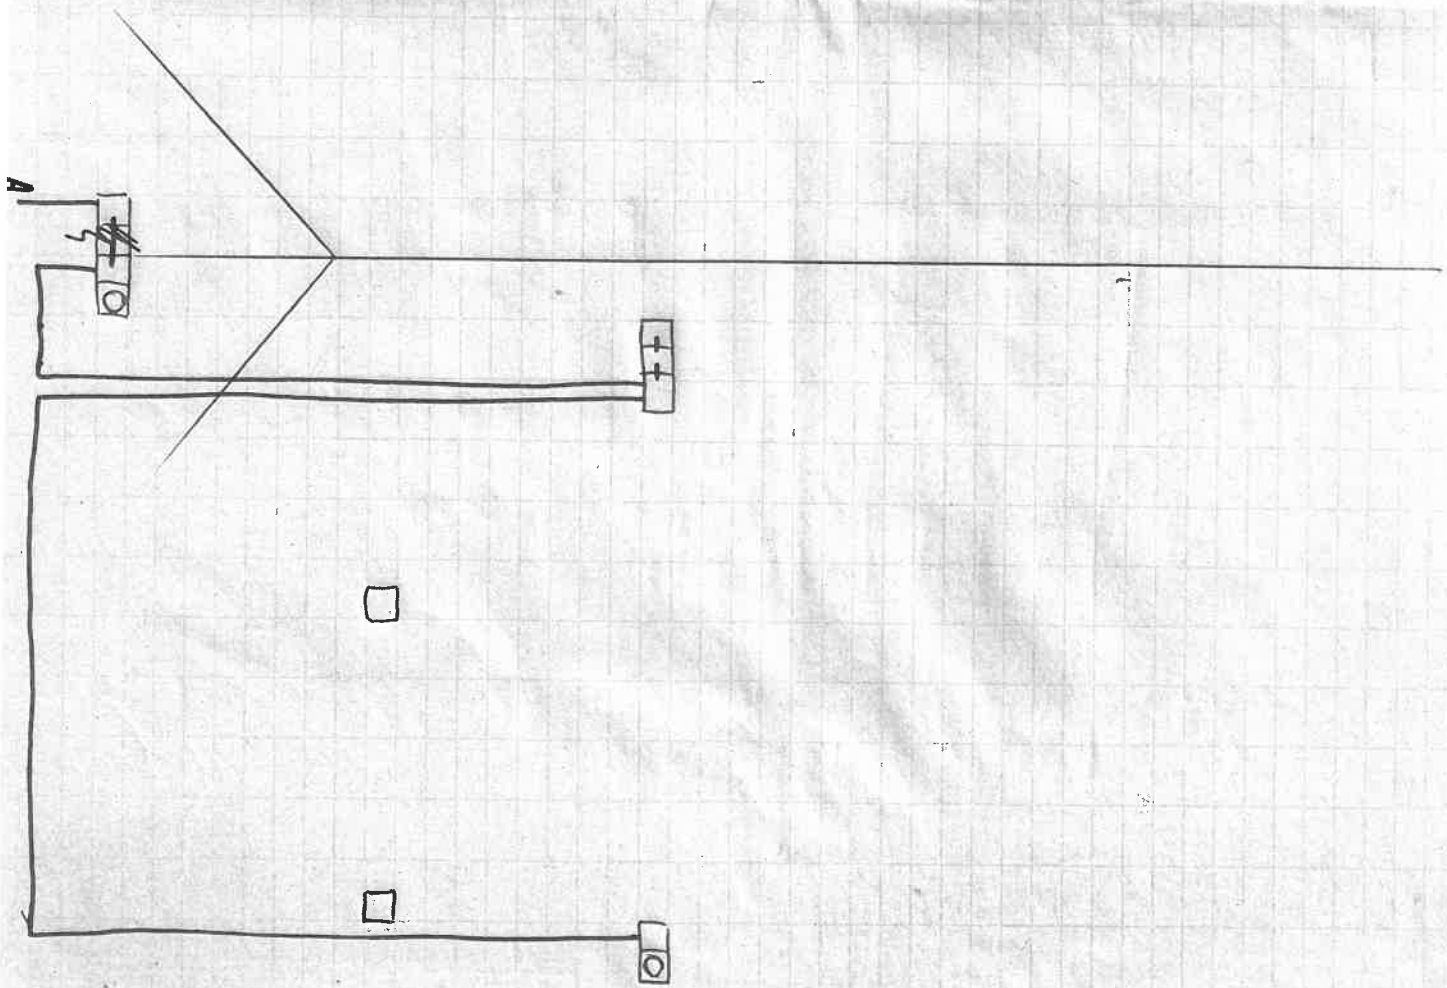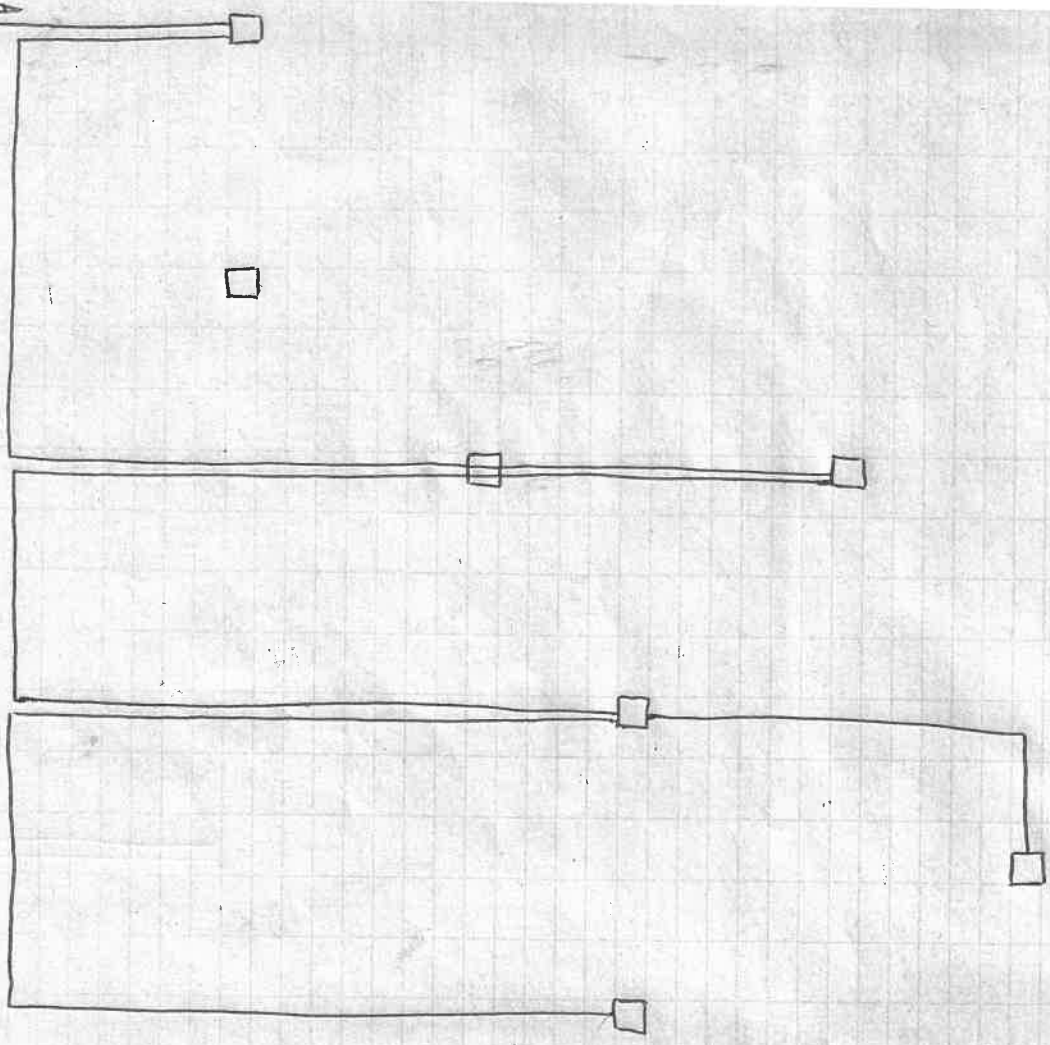

- Doorstroomer,
afwasmaschine
- Terrasverlichting

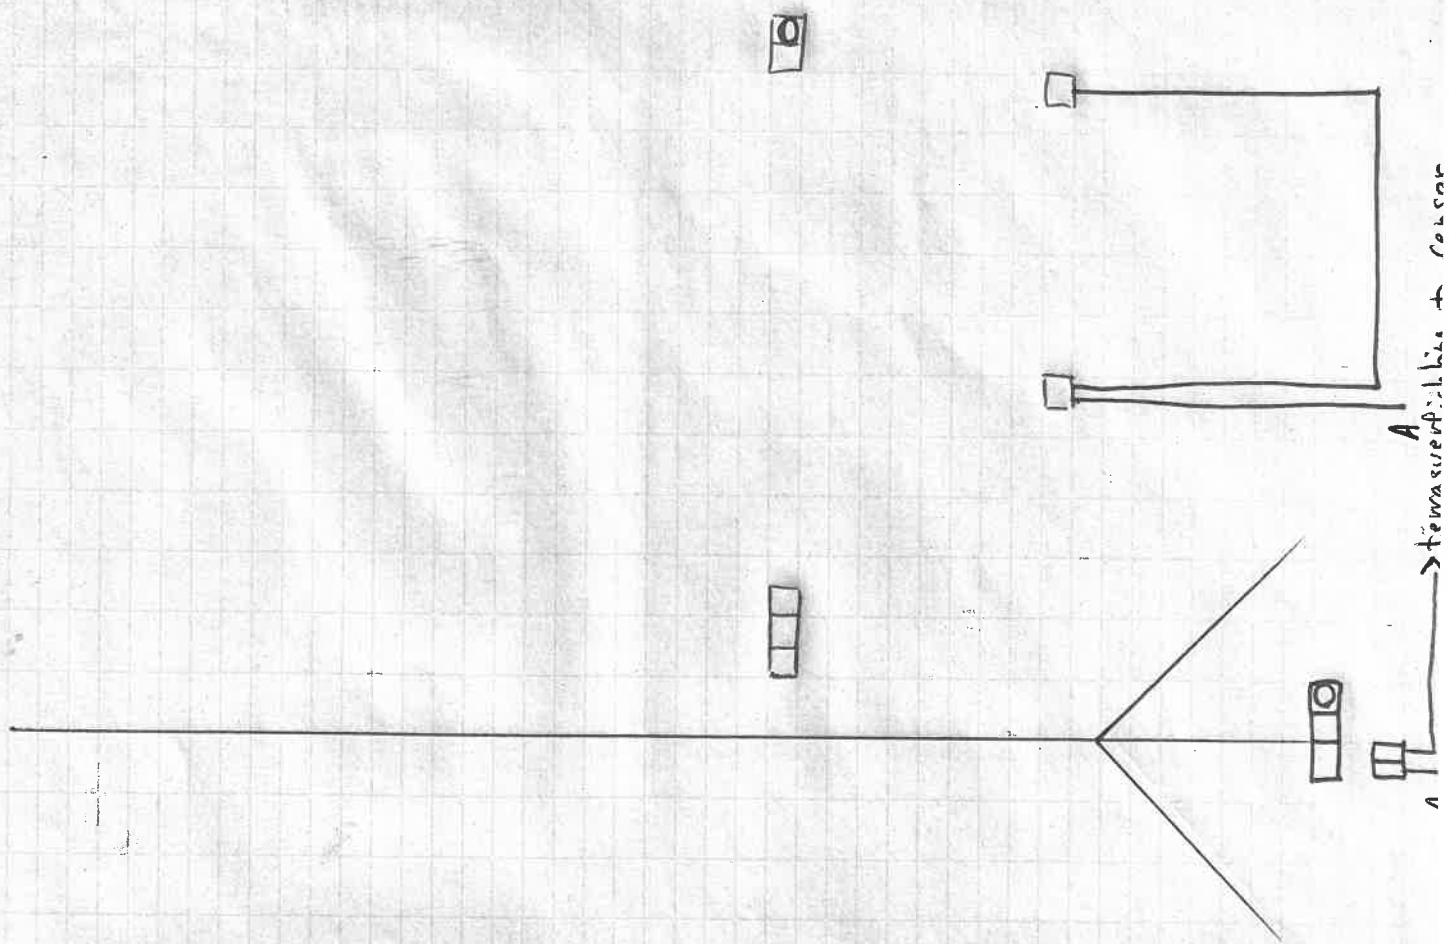

noted

H 52

H 53

H 52

050

H 140

H 80

030

H 110

121

~~H 090~~

H 110

041

08

H 110

H 110

terrassement. < 46 K

PROJONATON

185

K 24