


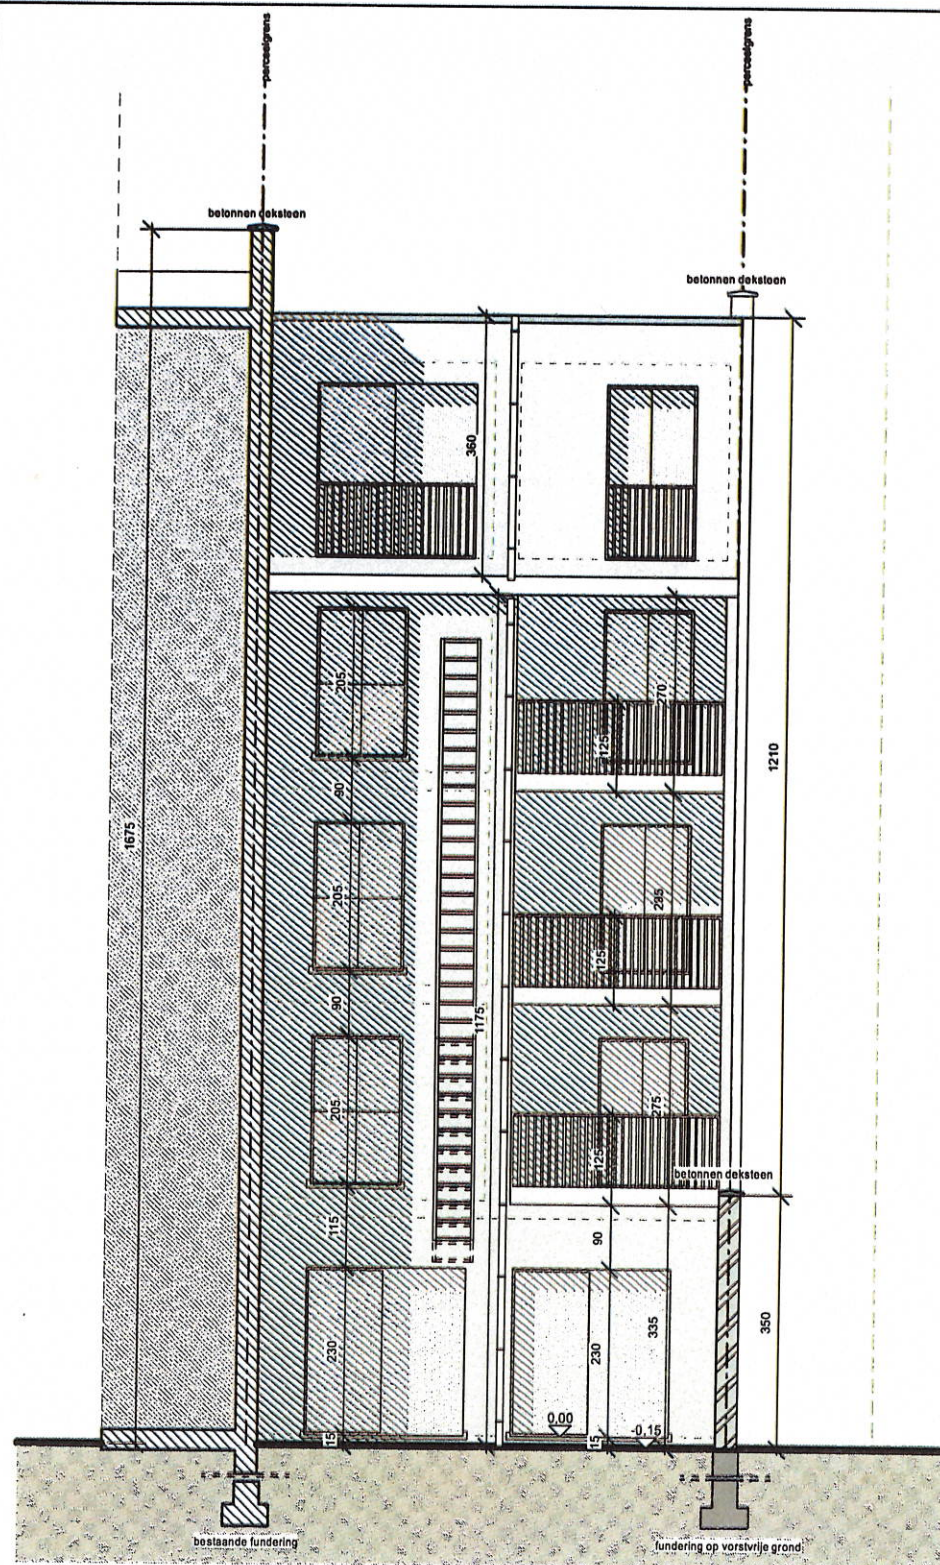

ACHTERGEVEL

plannen en bijlagen zijn en blijven, in de ruime betekenis eigendom van ARTNV.
Nadruk, mededeling aan derden en aanwending ervan zijn verboden.
Bij niet naleving ervan kan AR+ de documenten ten allen tijden terugkrijgen en is gemachtigd de studiekosten onder de vorm van ereloon aan te rekenen.

ARTNV
architecture

Tabakvest 92-96 bus 7
B-2000 ANTWERPEN
Tel. +32(0)3 213 68 76
Fax +32(0)3 213 68 79

projectarchitect Thang Nguyen Van GSM 0495/28 42 64

OPDRACHTGEVER

Dhr. Najah ELOUAFI
Steenwinkelstraat 529
2627 Schelle
G 0494/11 68 50

Dhr. Yener KARAFIL
Penaltystraat 2
9160 Lokeren
G 0483/73 22 99


Dhr. Hassan ZAHRI
Werbrouckstraat 24
2020 Antwerpen
G 0484/17 33 13

Brandweereisen
het bouwen van appartementen
Sint-Bernardsesteenweg z/n
2660 Hoboken

6/7


SCH. 1/100

21 januari 2016

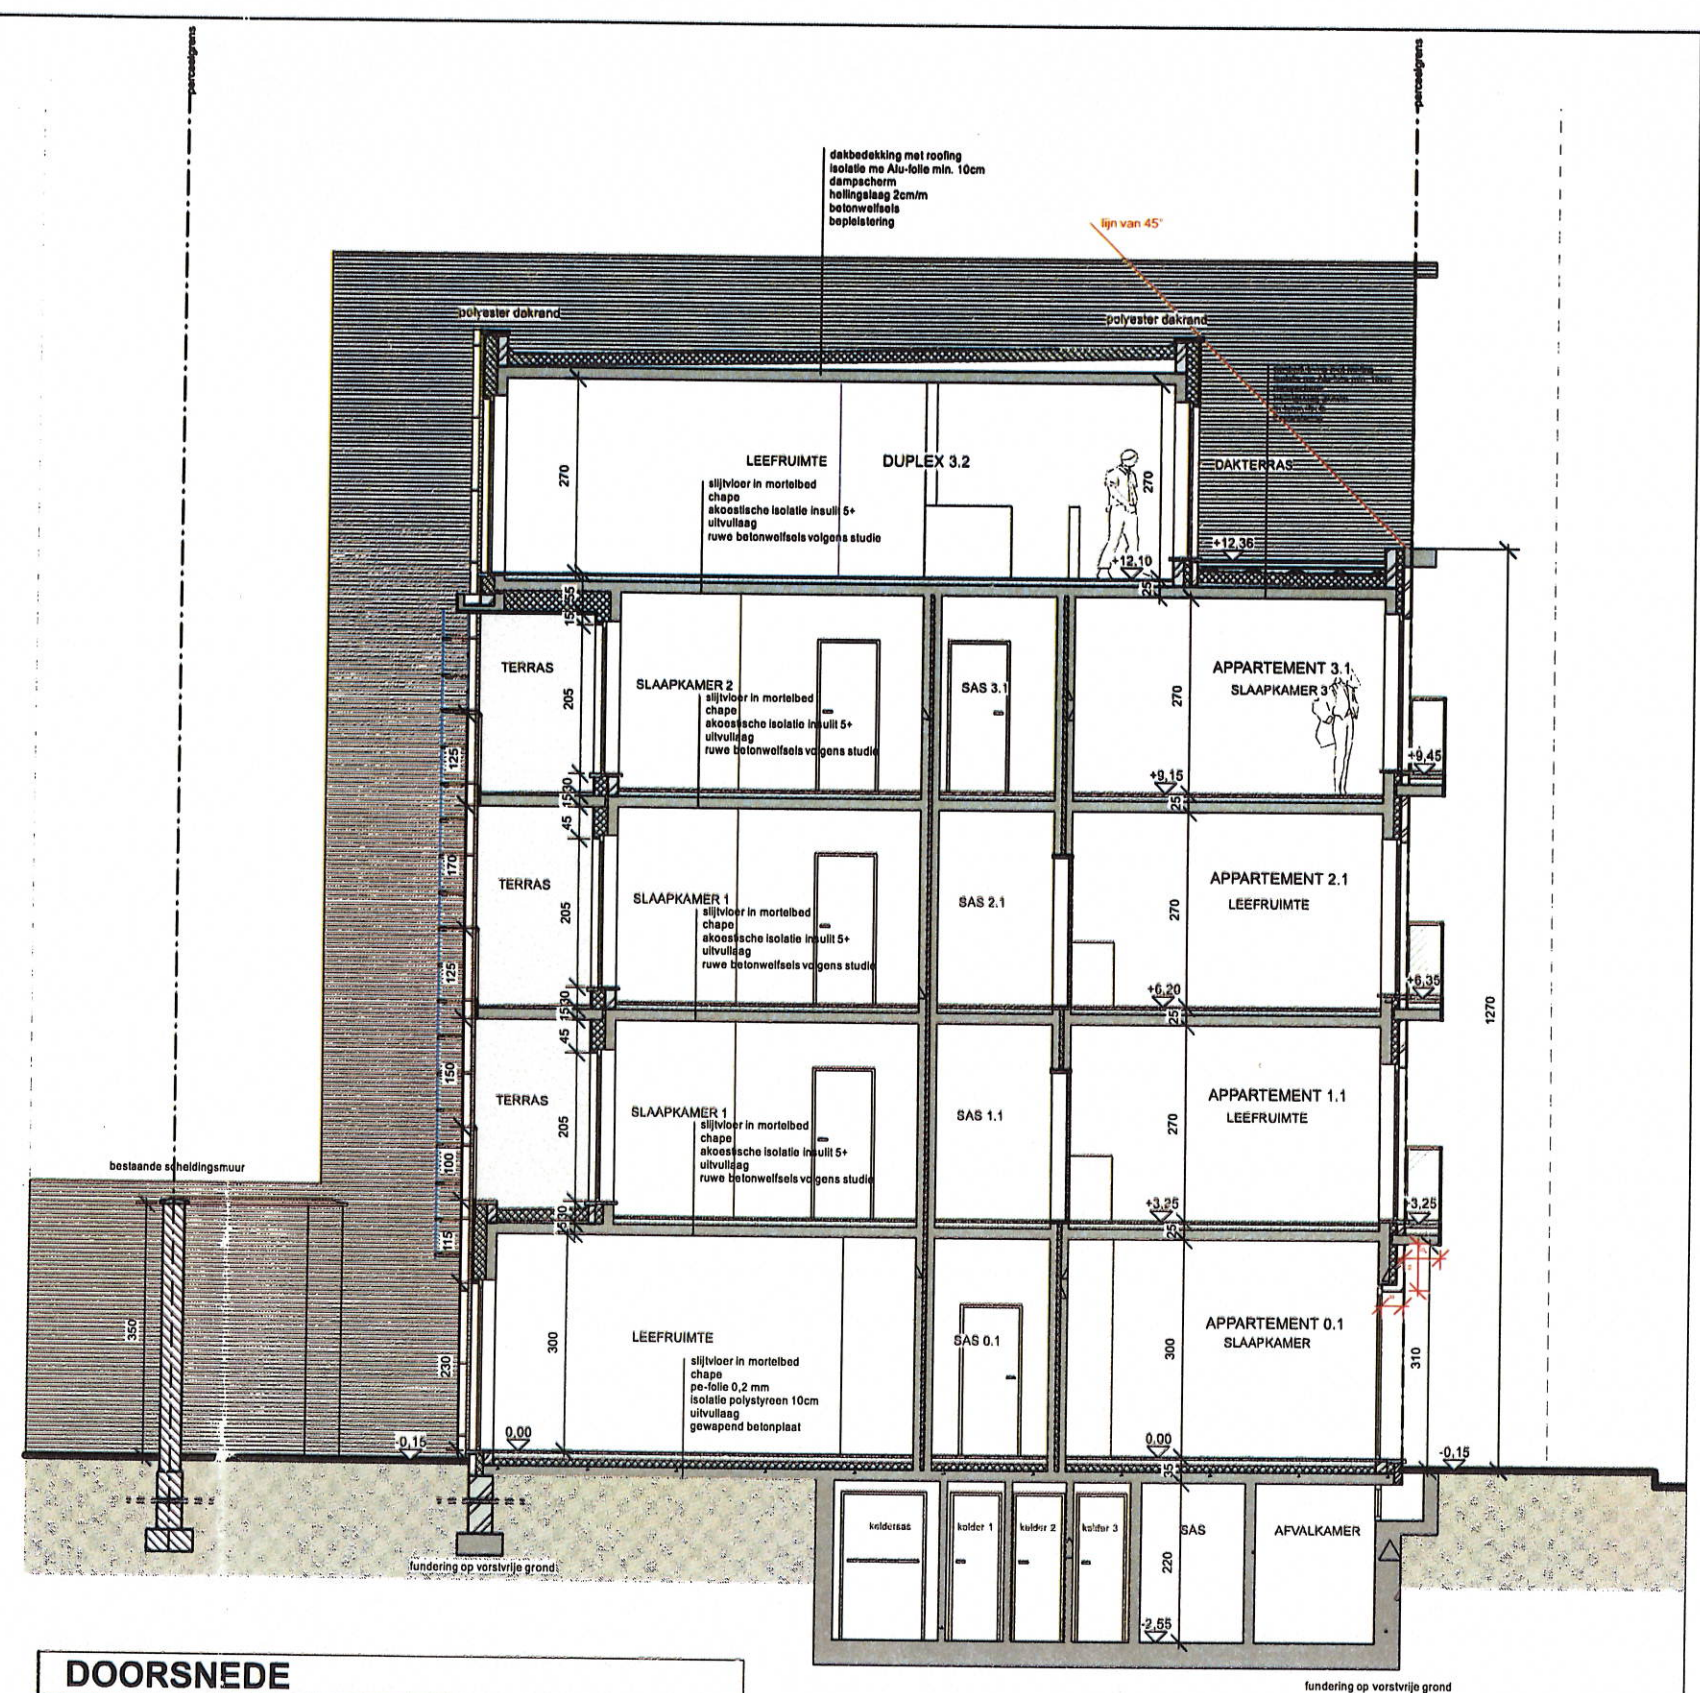

DOORSNEDE

fundering op vorstvrije grond

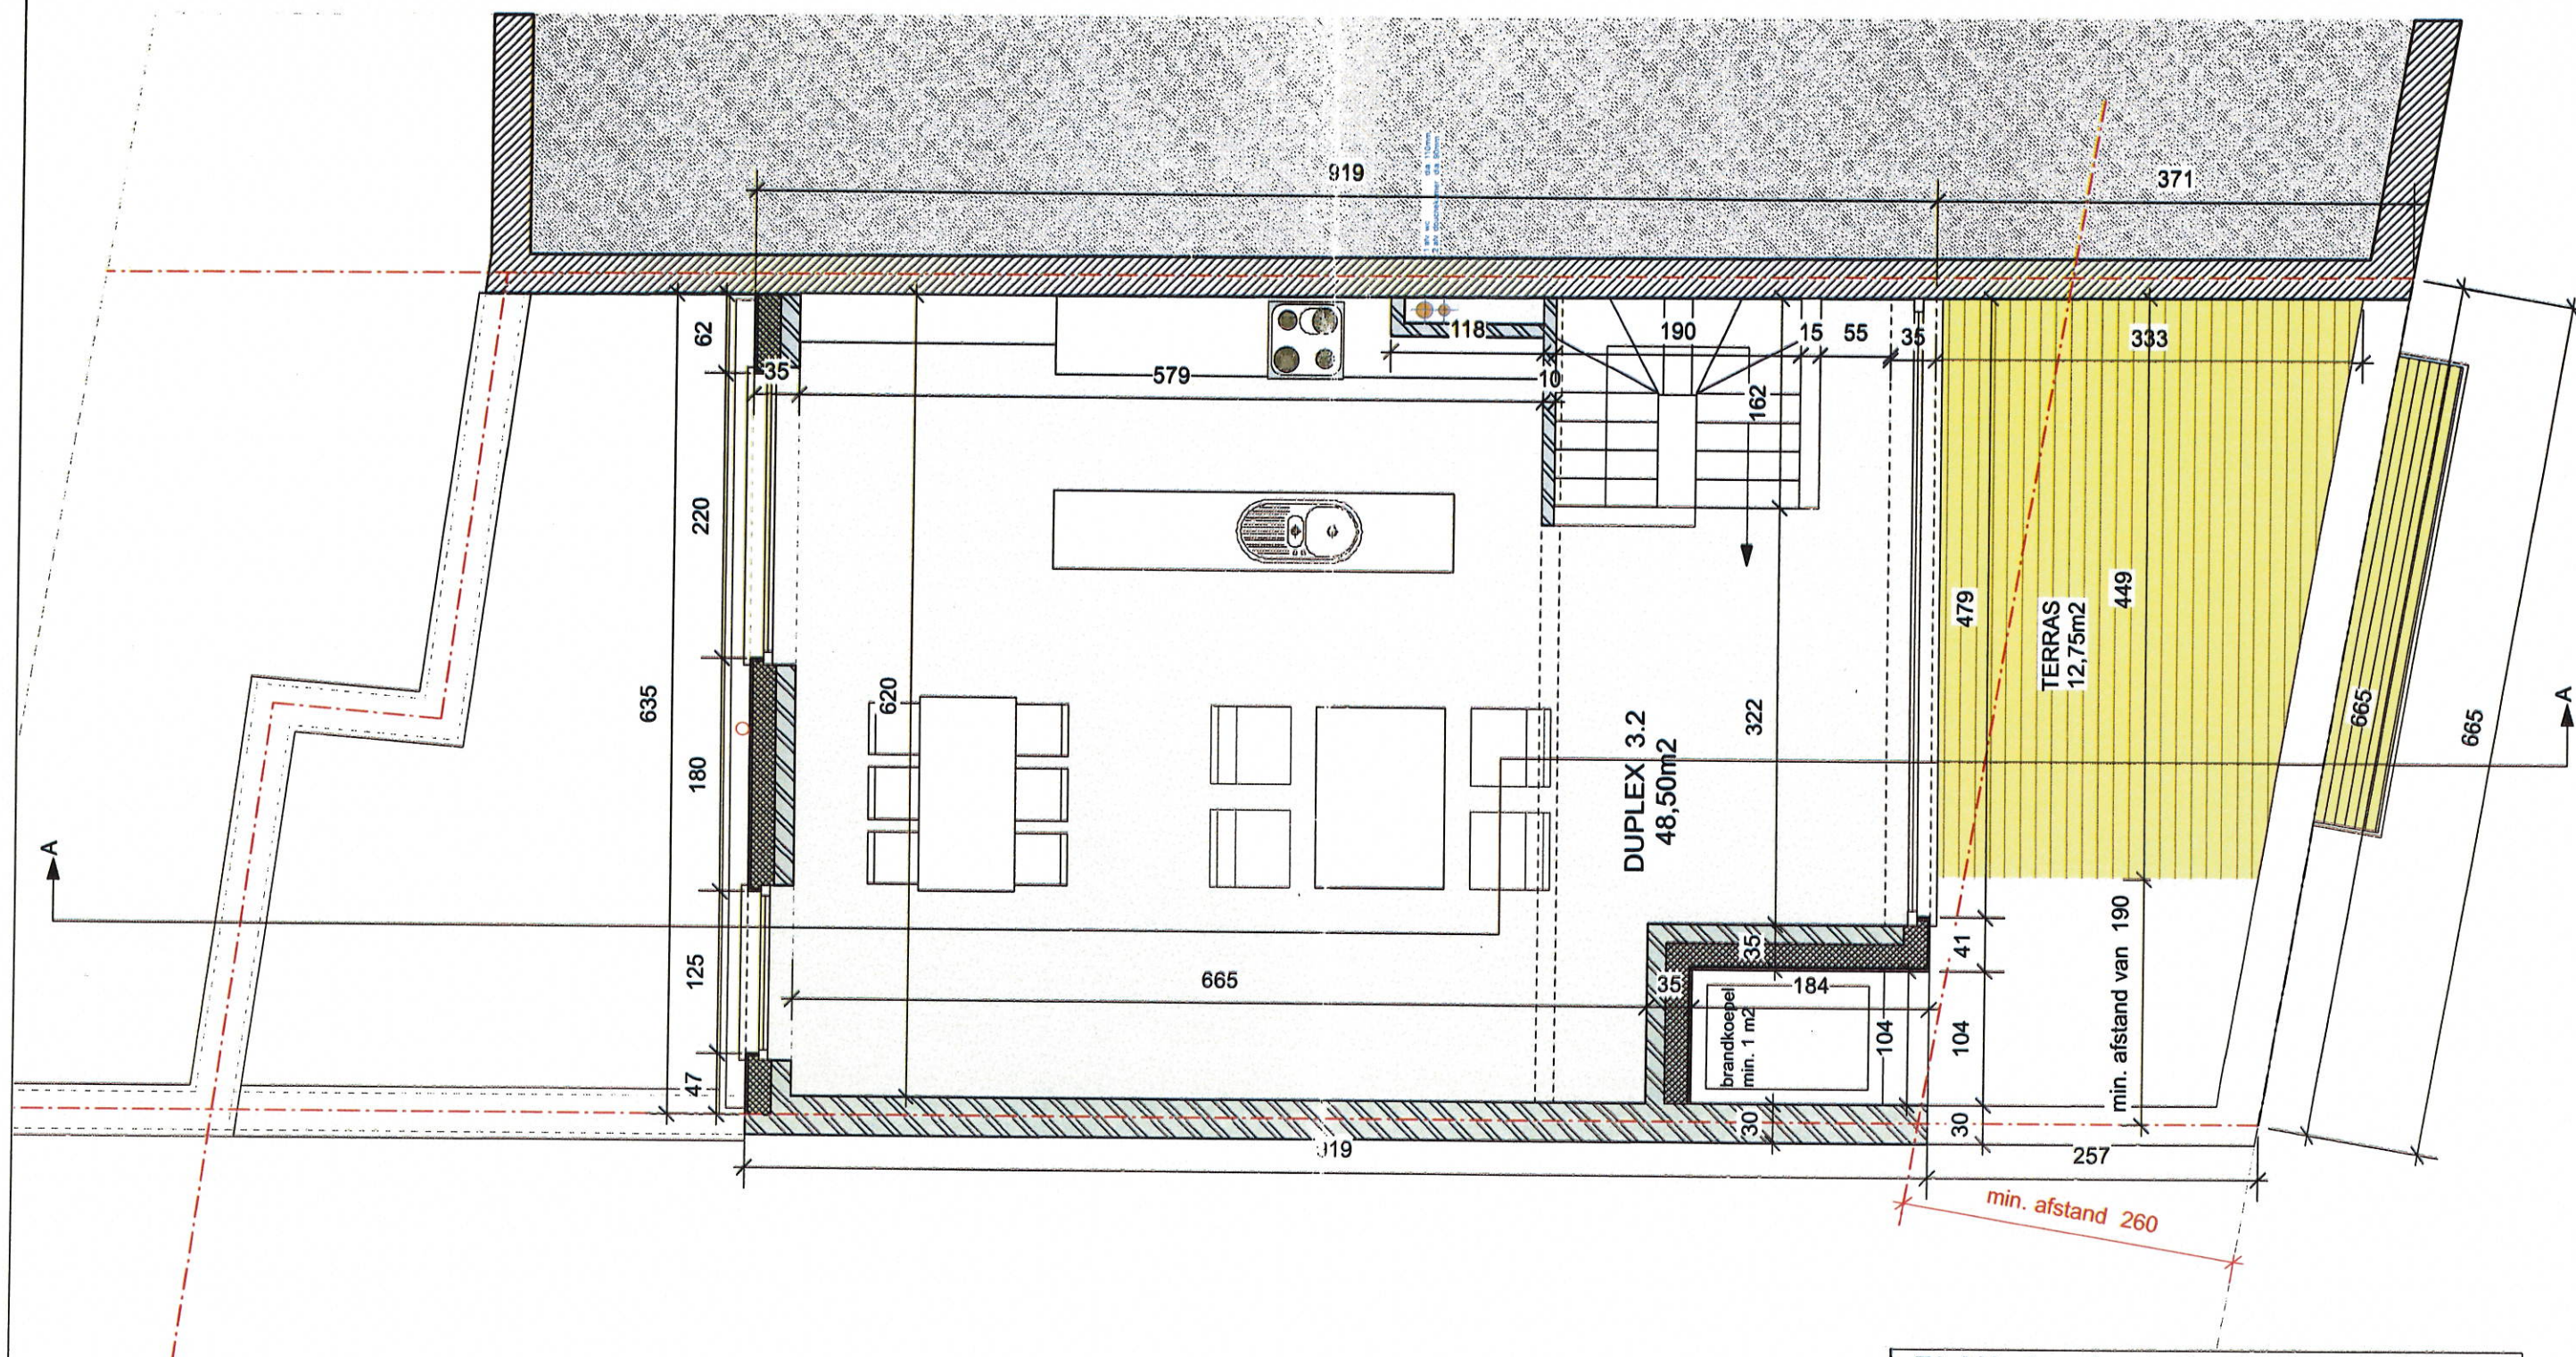

PLAN nivo 4 duplex-appartement

plannen en bijlagen zijn en blijven, in de ruime betekenis eigendom van ARTNU.
Nadruk, mededeling aan derden en aanwending ervan zijn verboden.
Bij niet naleving ervan kan AR+ de documenten ten allen tijden terugvragen en is gemachtigd de studiekosten onder de vorm van ereloon aan te rekenen

ARTNU
architecture

Tabakvest 92-96 bus 7
B-2000 ANTWERPEN
Tel. +32(0)3 213 68 76
Fax +32(0)3 213 68 79

projectarchitect Thang Nguyen Van GSM 0495/28 42 64

OPDRACHTGEVER

Dhr. Najah ELOUAFI
Steenwinkelstraat 529
2627 Schelle
G 0494/11 68 50

Dhr. Yener KARAFIL
Penaltystraat 2
9160 Lokeren
G 0483/73 22 99


Dhr. Hassan ZAHRI
Werbrouckstraat 24
2020 Antwerpen
G 0484/17 33 13

Brandweereisen
het bouwen van appartementen
Sint-Bernardsesteenweg z/n
2660 Hoboken

5/7

SCH. 1/50

21 januari 2016

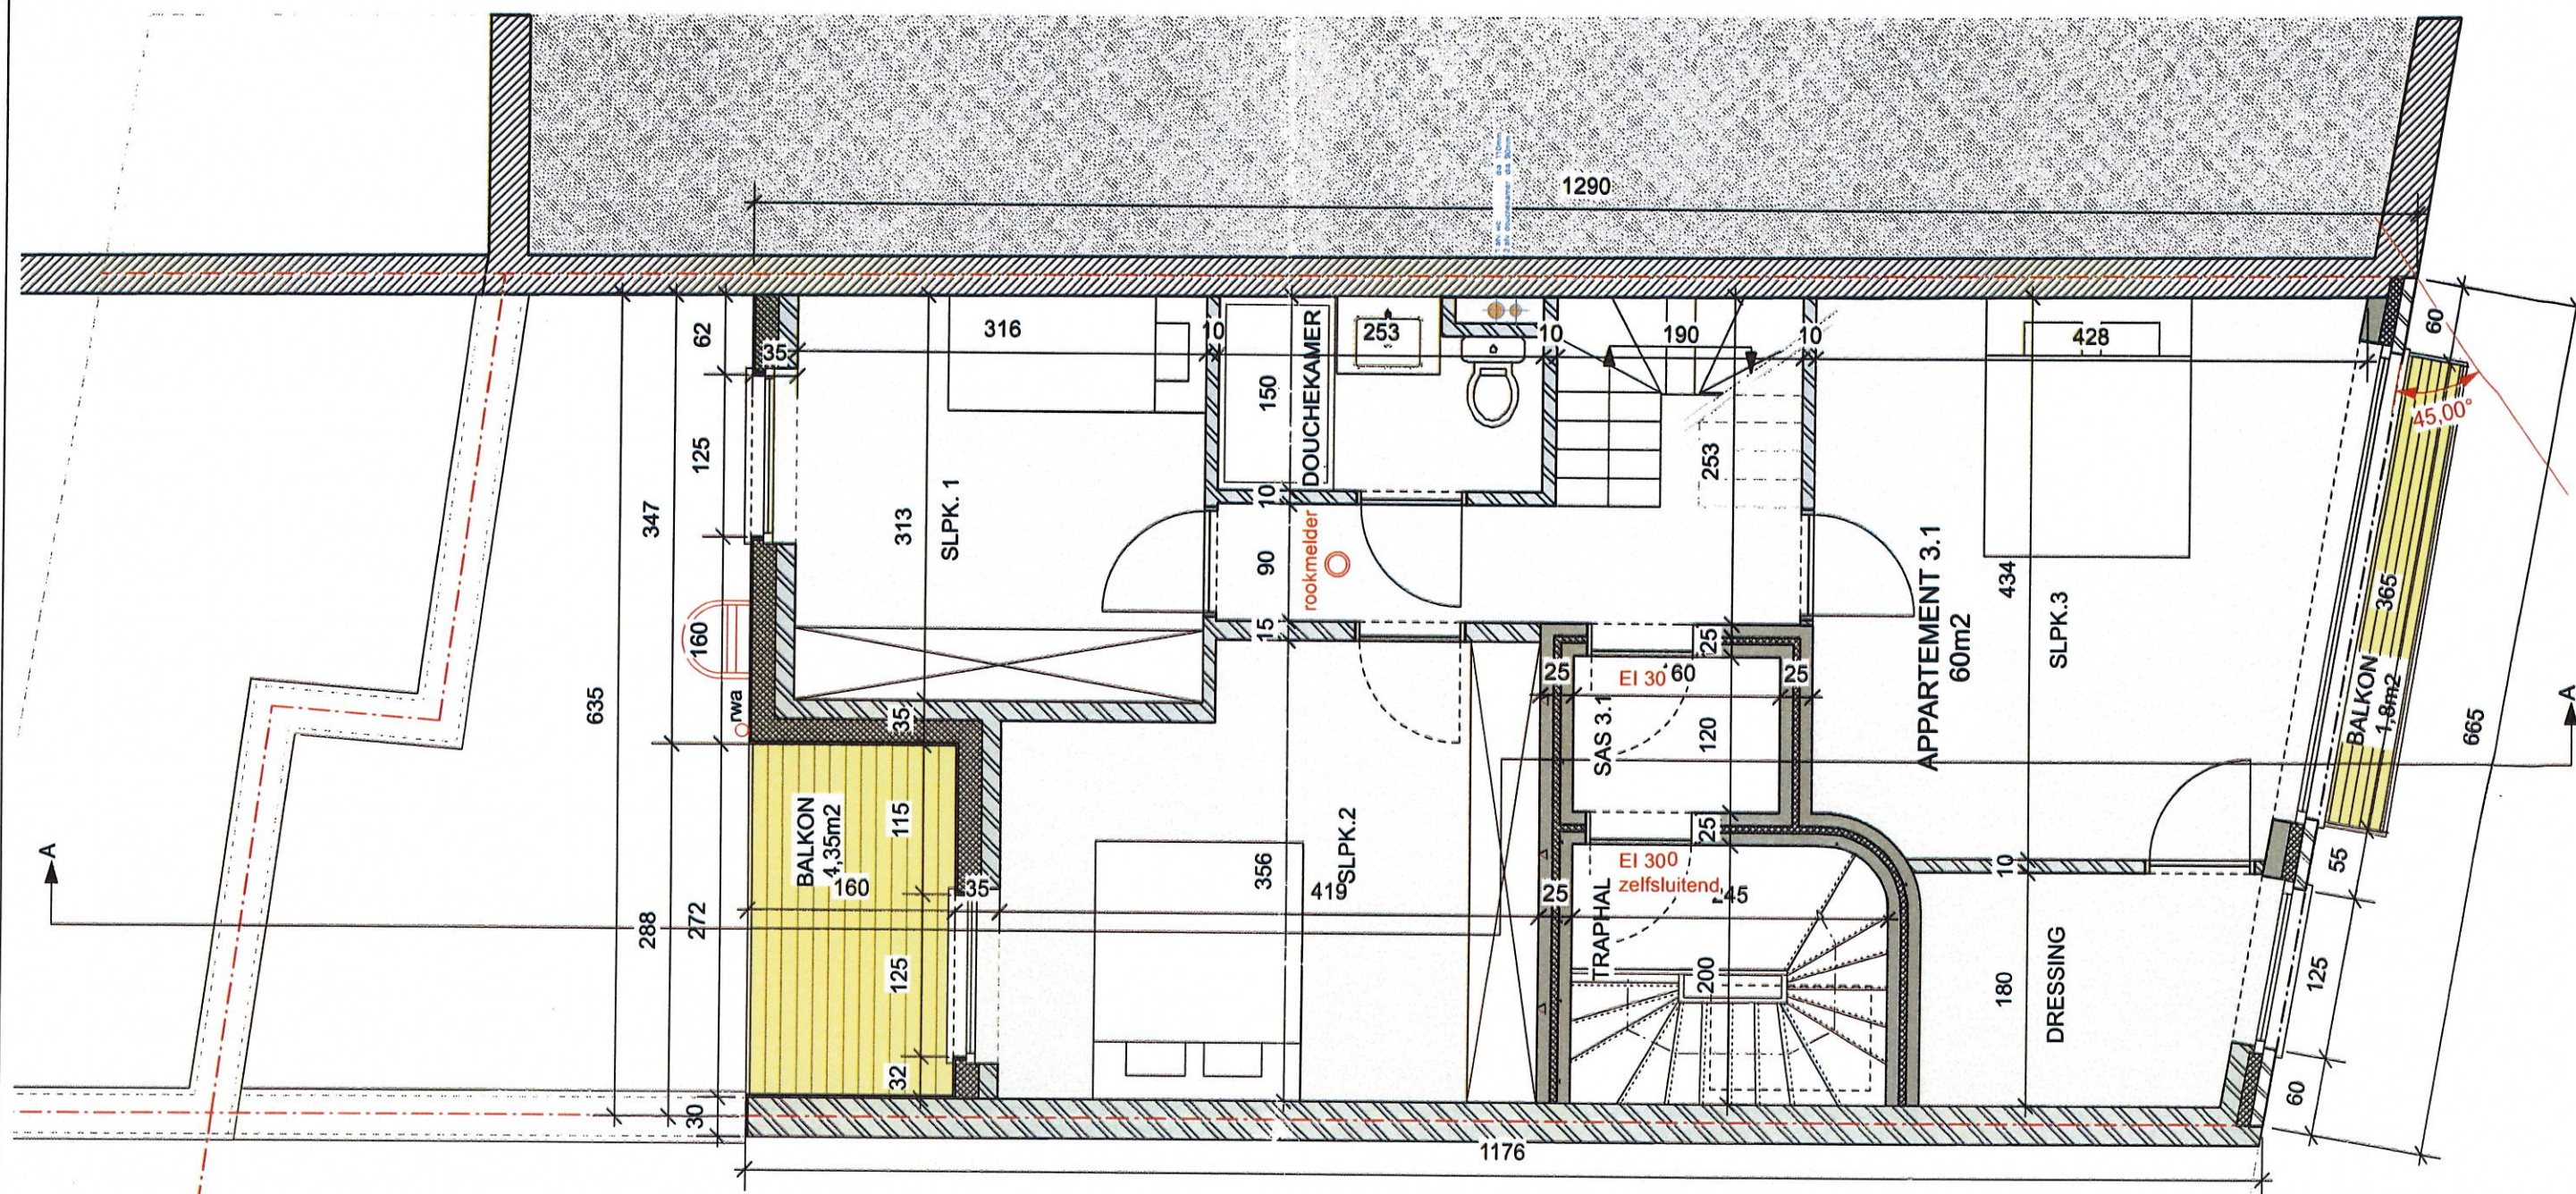

PLAN nivo 3 duplex-appartement

plannen en bijlagen zijn en blijven, in de ruime betekenis eigendom van ARTNU.
Nadruk, mededeling aan derden en aanwending ervan zijn verboden.
Bij niet naleving ervan kan AR+ de documenten ten allen tijden teruggeisen en is gemachtigd de studiekosten onder de vorm van ereloon aan te rekenen

ARTNU
architecture

Tabakvest 92-96 bus 7
B-2000 ANTWERPEN
Tel. +32(0)3 213 68 76
Fax +32(0)3 213 68 79

projectarchitect Thang Nguyen Van GSM 0495/28 42 64

OPDRACHTGEVER

Dhr. Najah ELOUAFI
Steenwinkelstraat 529
2627 Schelle
G 0494/11 68 50

Dhr. Yener KARAFIL
Penaltystraat 2
9160 Lokeren
G 0483/73 22 99


Dhr. Hassan ZAHRI
Werbrouckstraat 24
2020 Antwerpen
G 0484/17 33 13

Brandweereisen
het bouwen van appartementen
Sint-Bernardsesteenweg z/n
2660 Hoboken

4/7


SCH. 1/50

21 januari 2016

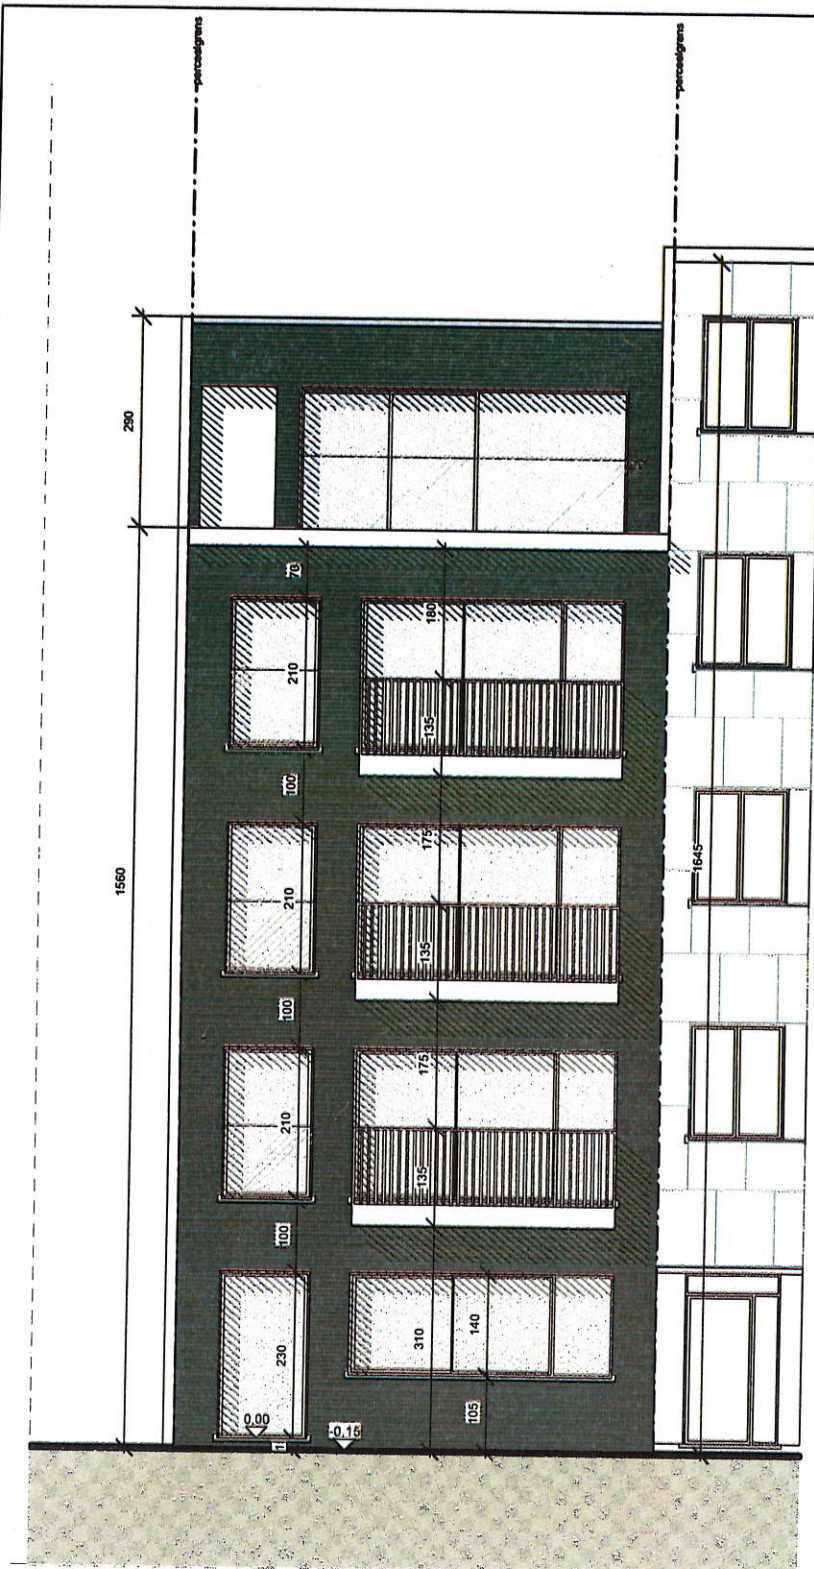


VOORGEVEL

plannen en bijlagen zijn en blijven, in de ruime betekenis eigendom van ARTNU.
Nadruk, mededeling aan derden en aanwending ervan zijn verboden.
Bij niet naleving ervan kan AR+ de documenten ten allen tijden teruggeven en is gemachtigd de studiekosten onder de vorm van ereloon aan te rekenen

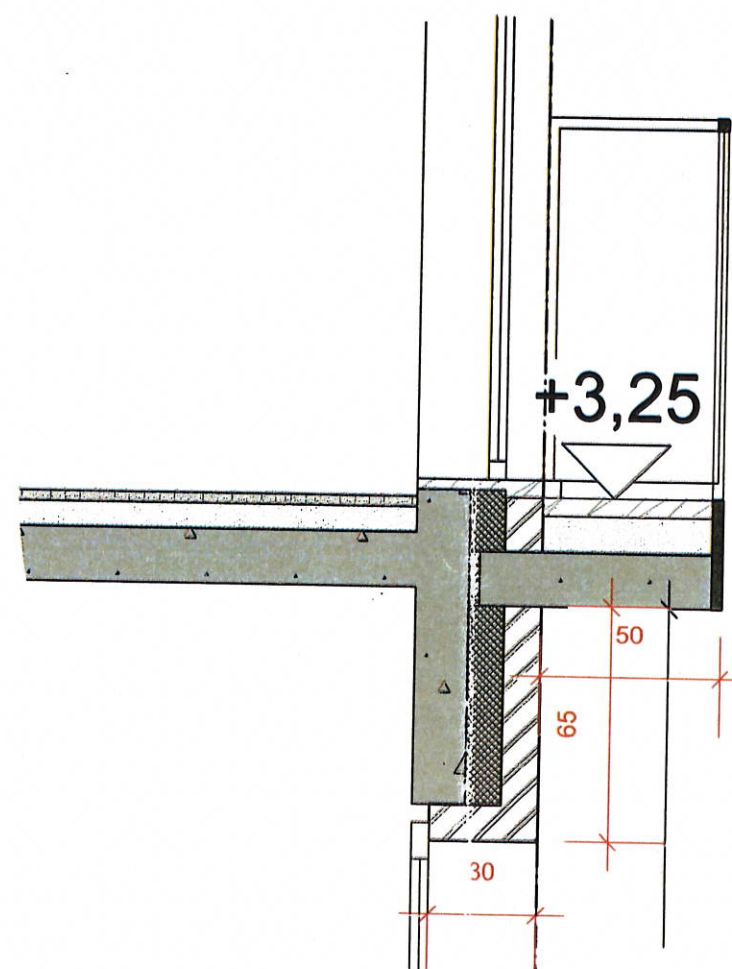

DETAIL GEVELSNEDE sch. 1/20

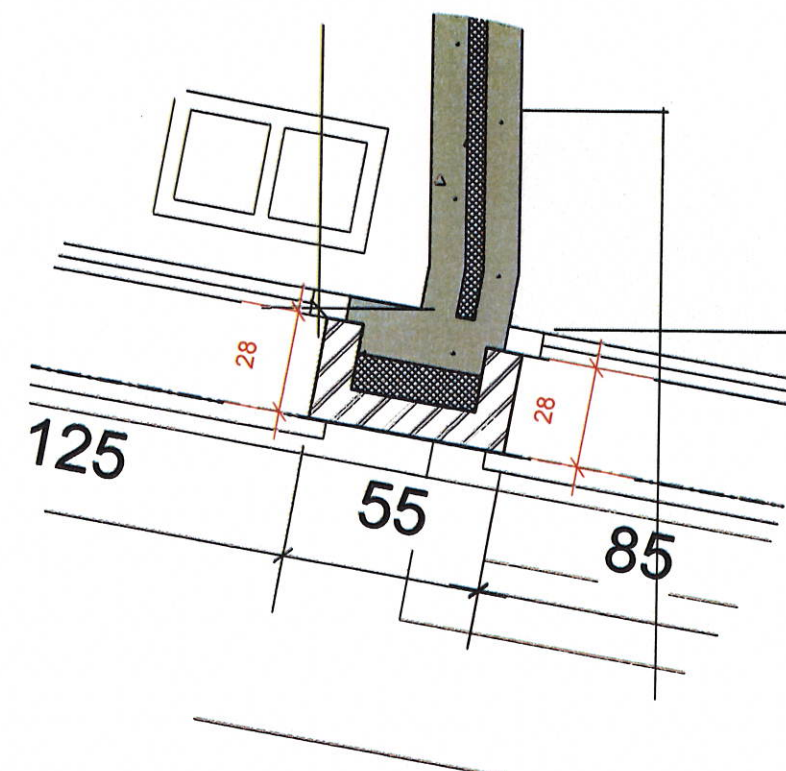

DETAIL PLAN NIVO 0 sch. 1/20

ARTNU
architecture

Tabakvest 92-96 bus 7
B-2000 ANTWERPEN
Tel. +32(0)3 213 68 76
Fax +32(0)3 213 68 79

projectarchitect Thang Nguyen Van GSM 0495/28 42 64

OPDRACHTGEVER

Dhr. Najah ELOUAFI
Steenwinkelstraat 529
2627 Schelle
G 0494/11 68 50

Dhr. Yener KARAFIL
Penaltystraat 2
9160 Lokeren
G 0483/73 22 99

Dhr. Hassan ZAHRI
Werbroeckstraat 24
2020 Antwerpen
G 0484/17 33 13

Brandweereisen
het bouwen van appartementen
Sint-Bernardsesteenweg z/n
2660 Hoboken

7/7

SCH. 1/100

21 januari 2016